



PLAN ÉTAGE COMBLE E 1:200

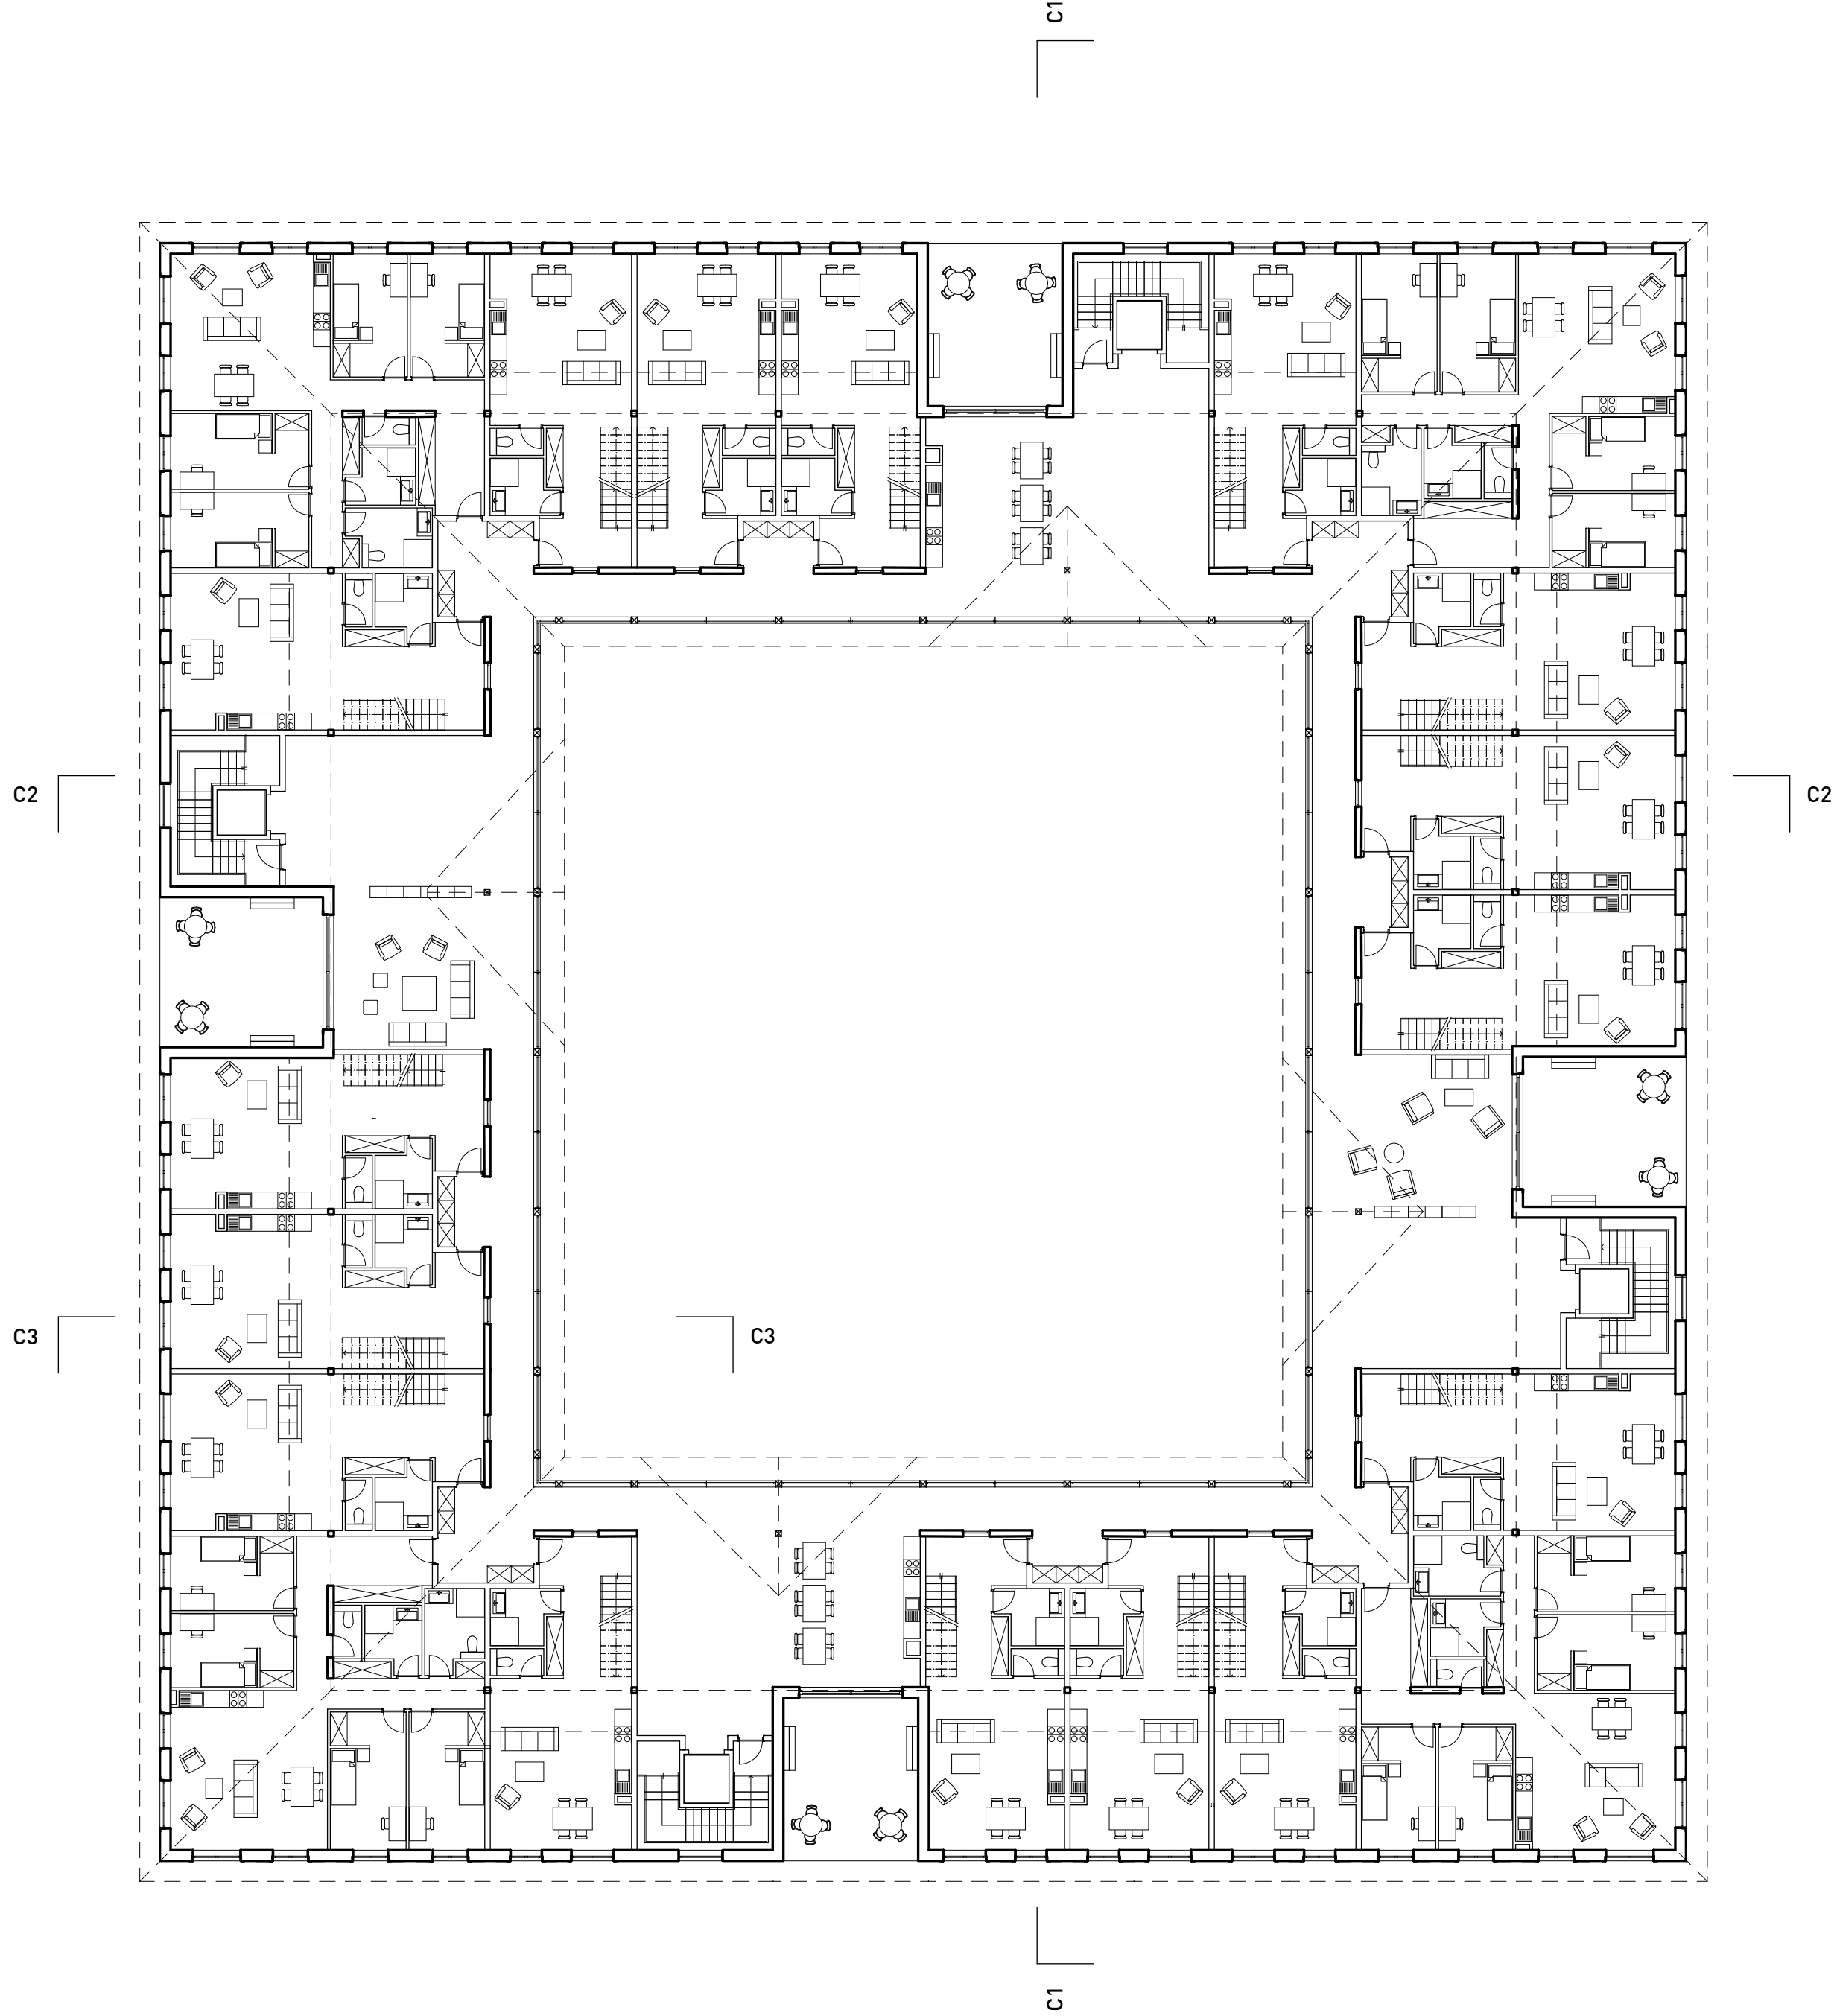

PLAN 2ÈME ÉTAGE E 1:200

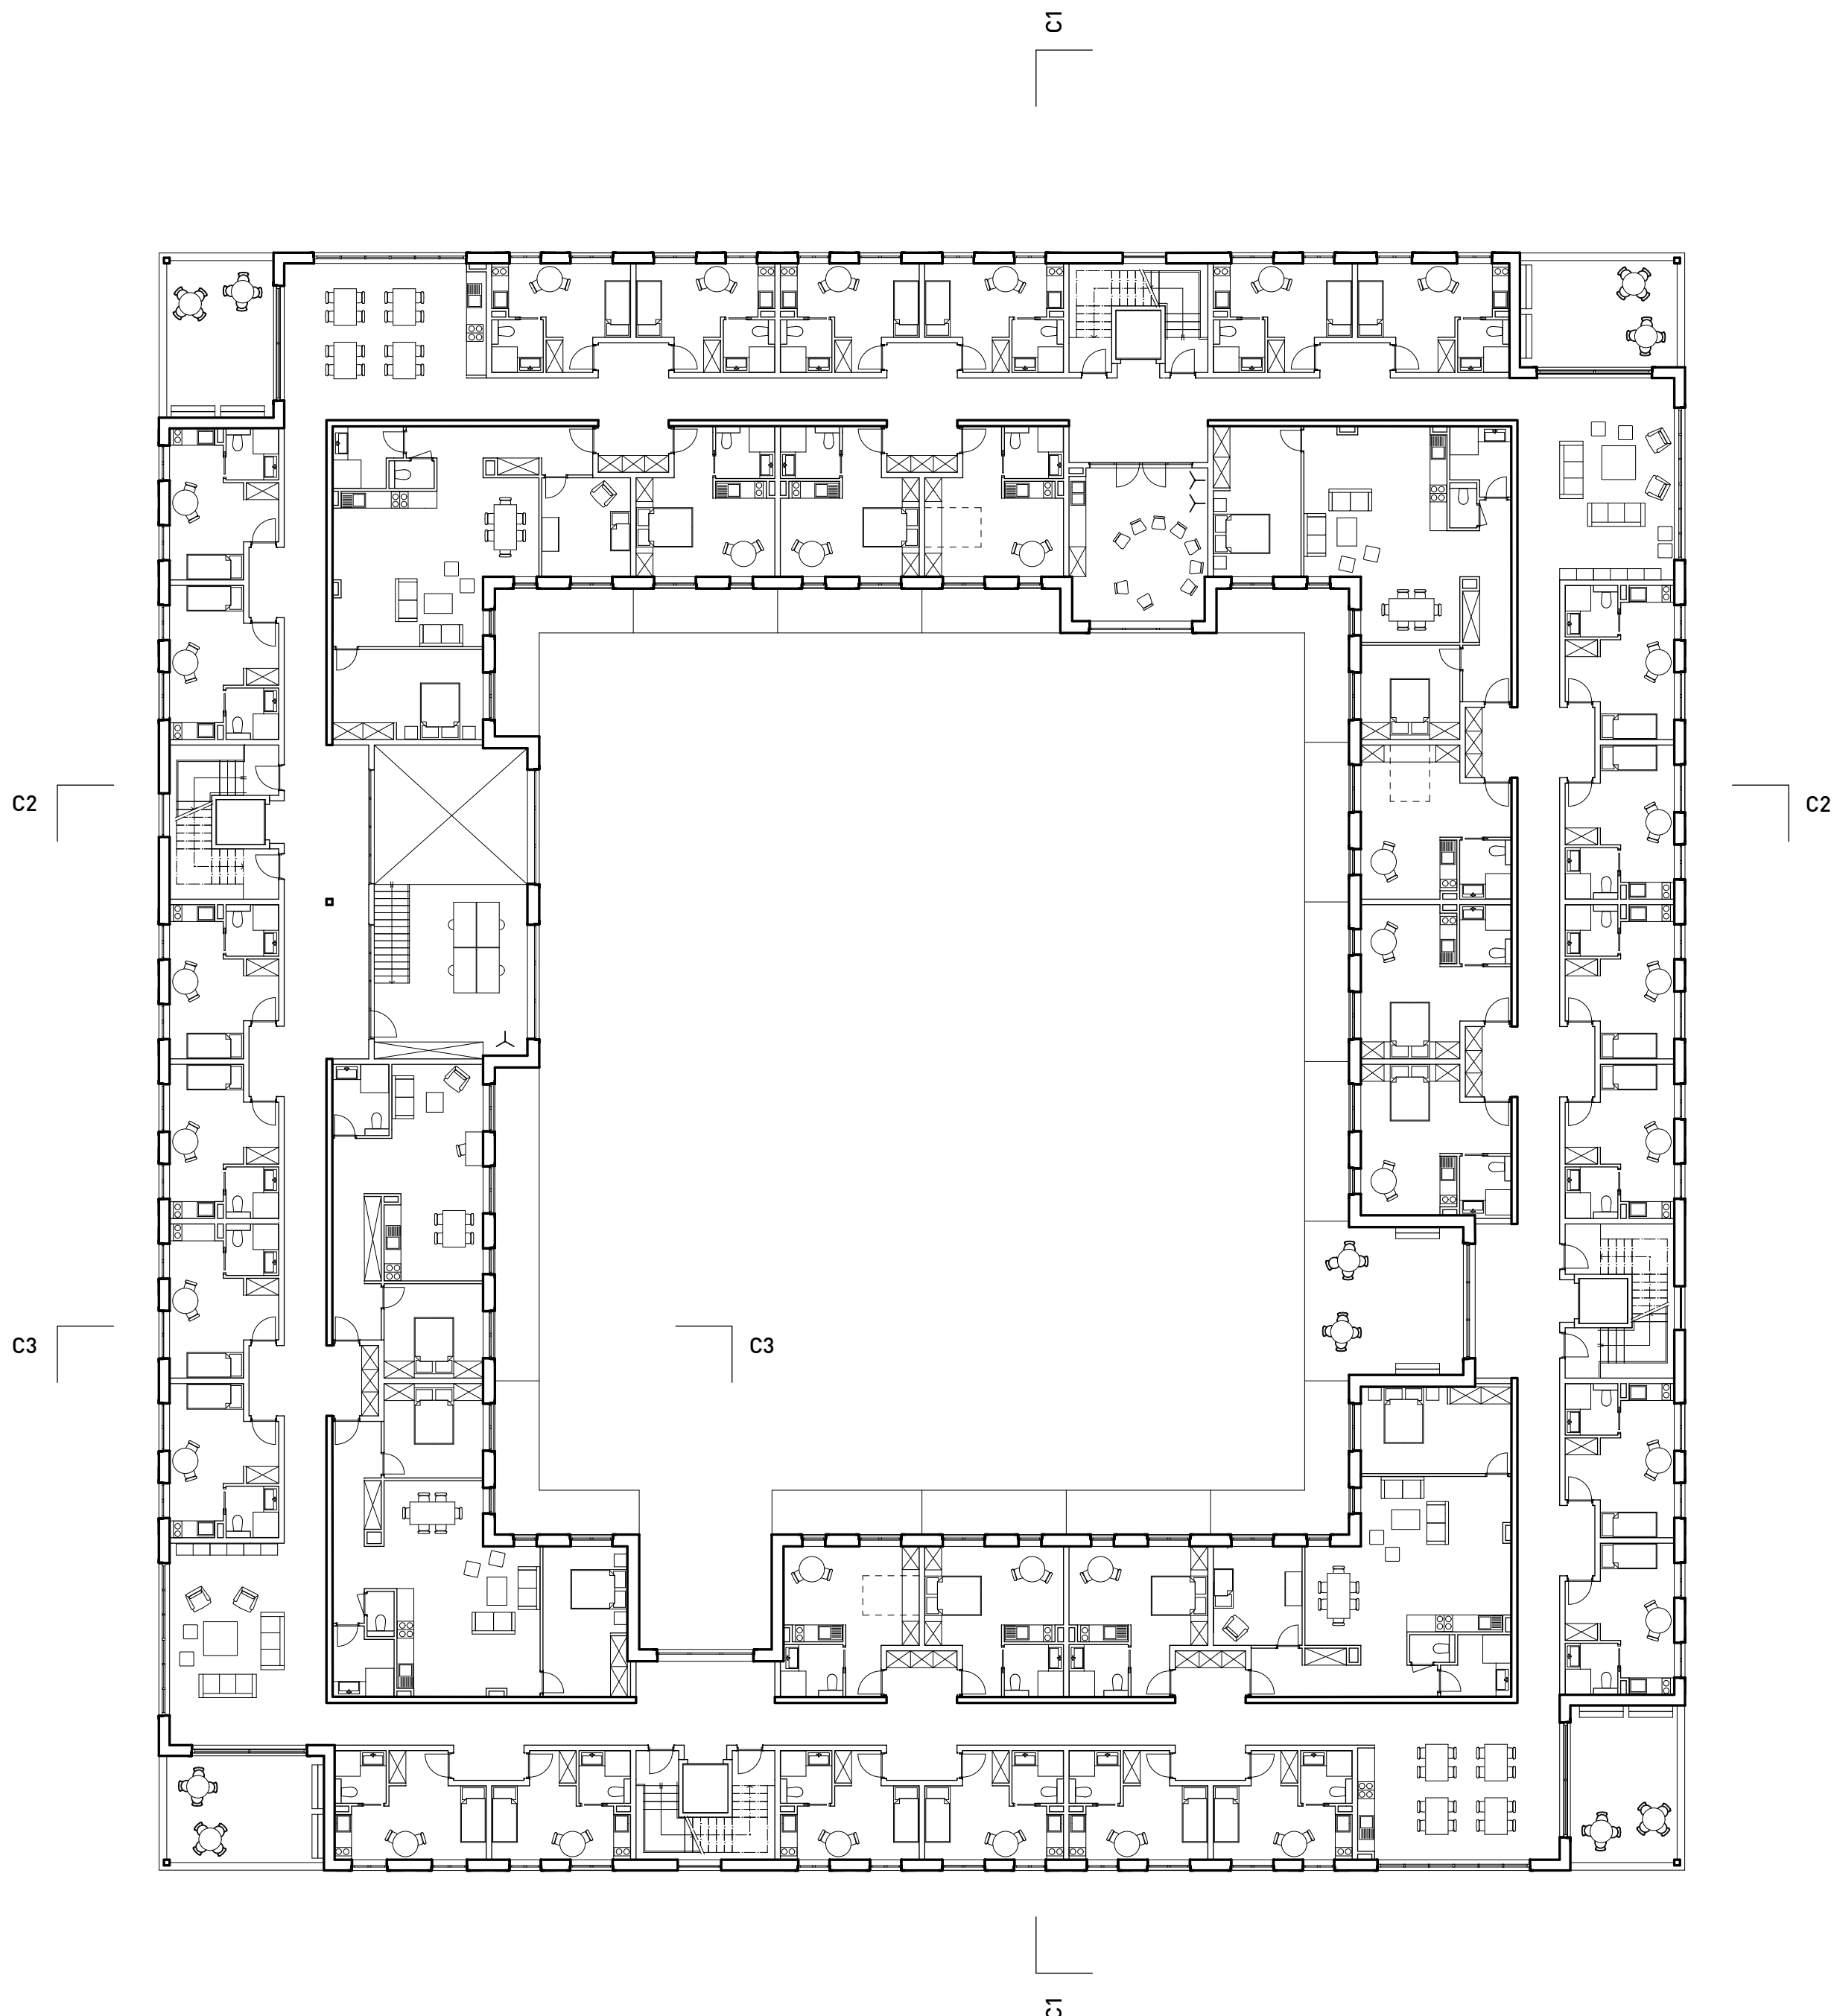

PLAN 1ER ÉTAGE E 1:200

