




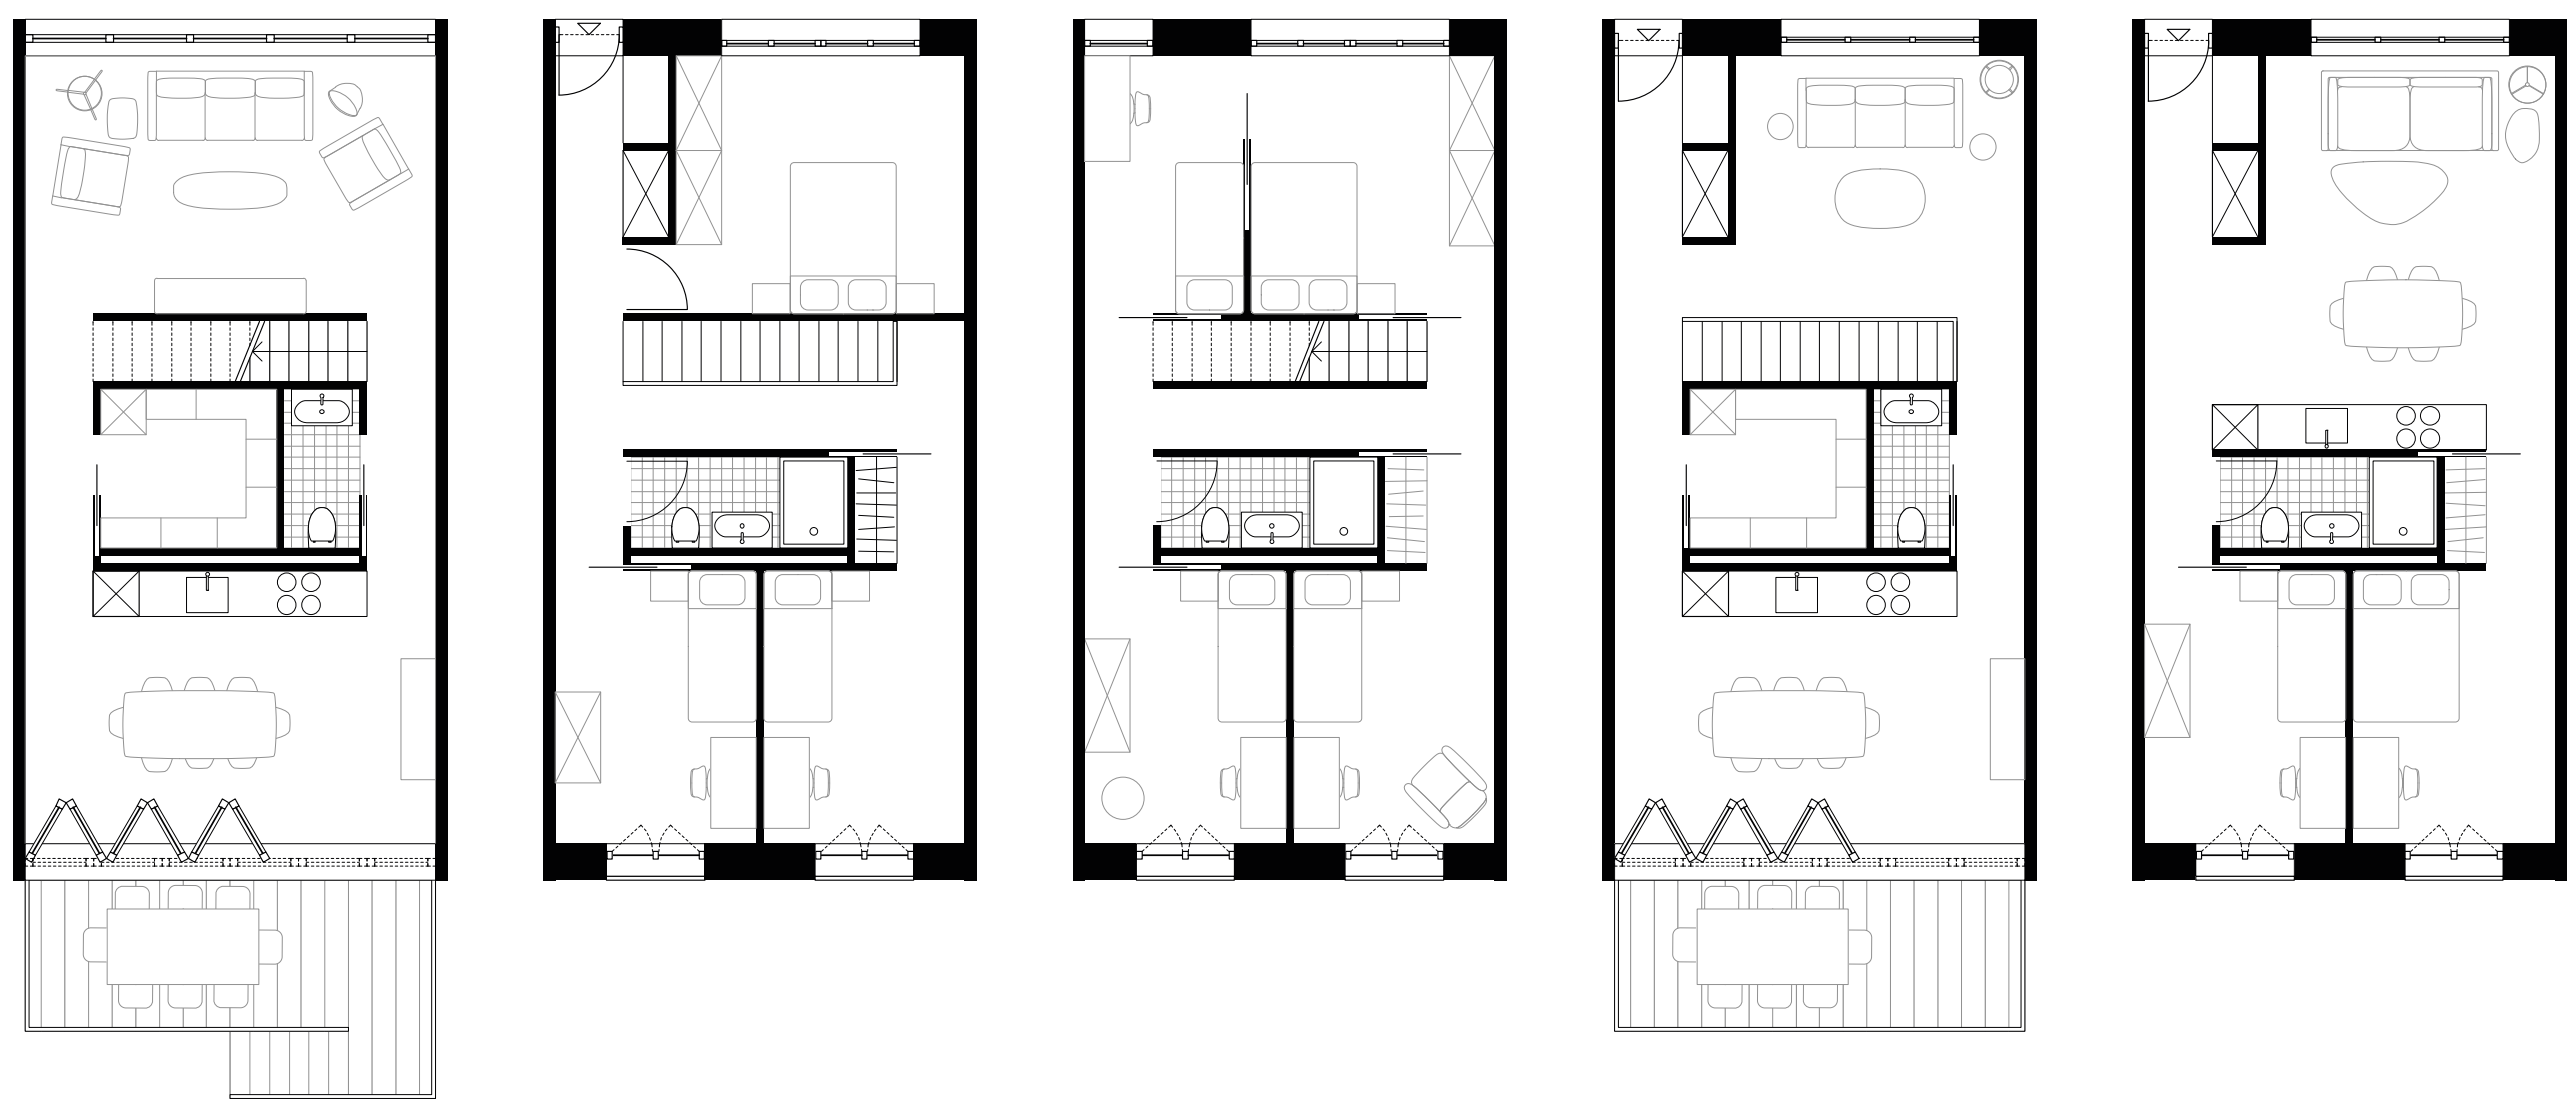

Plan Bâtiment HAUT (SUD) 1:100

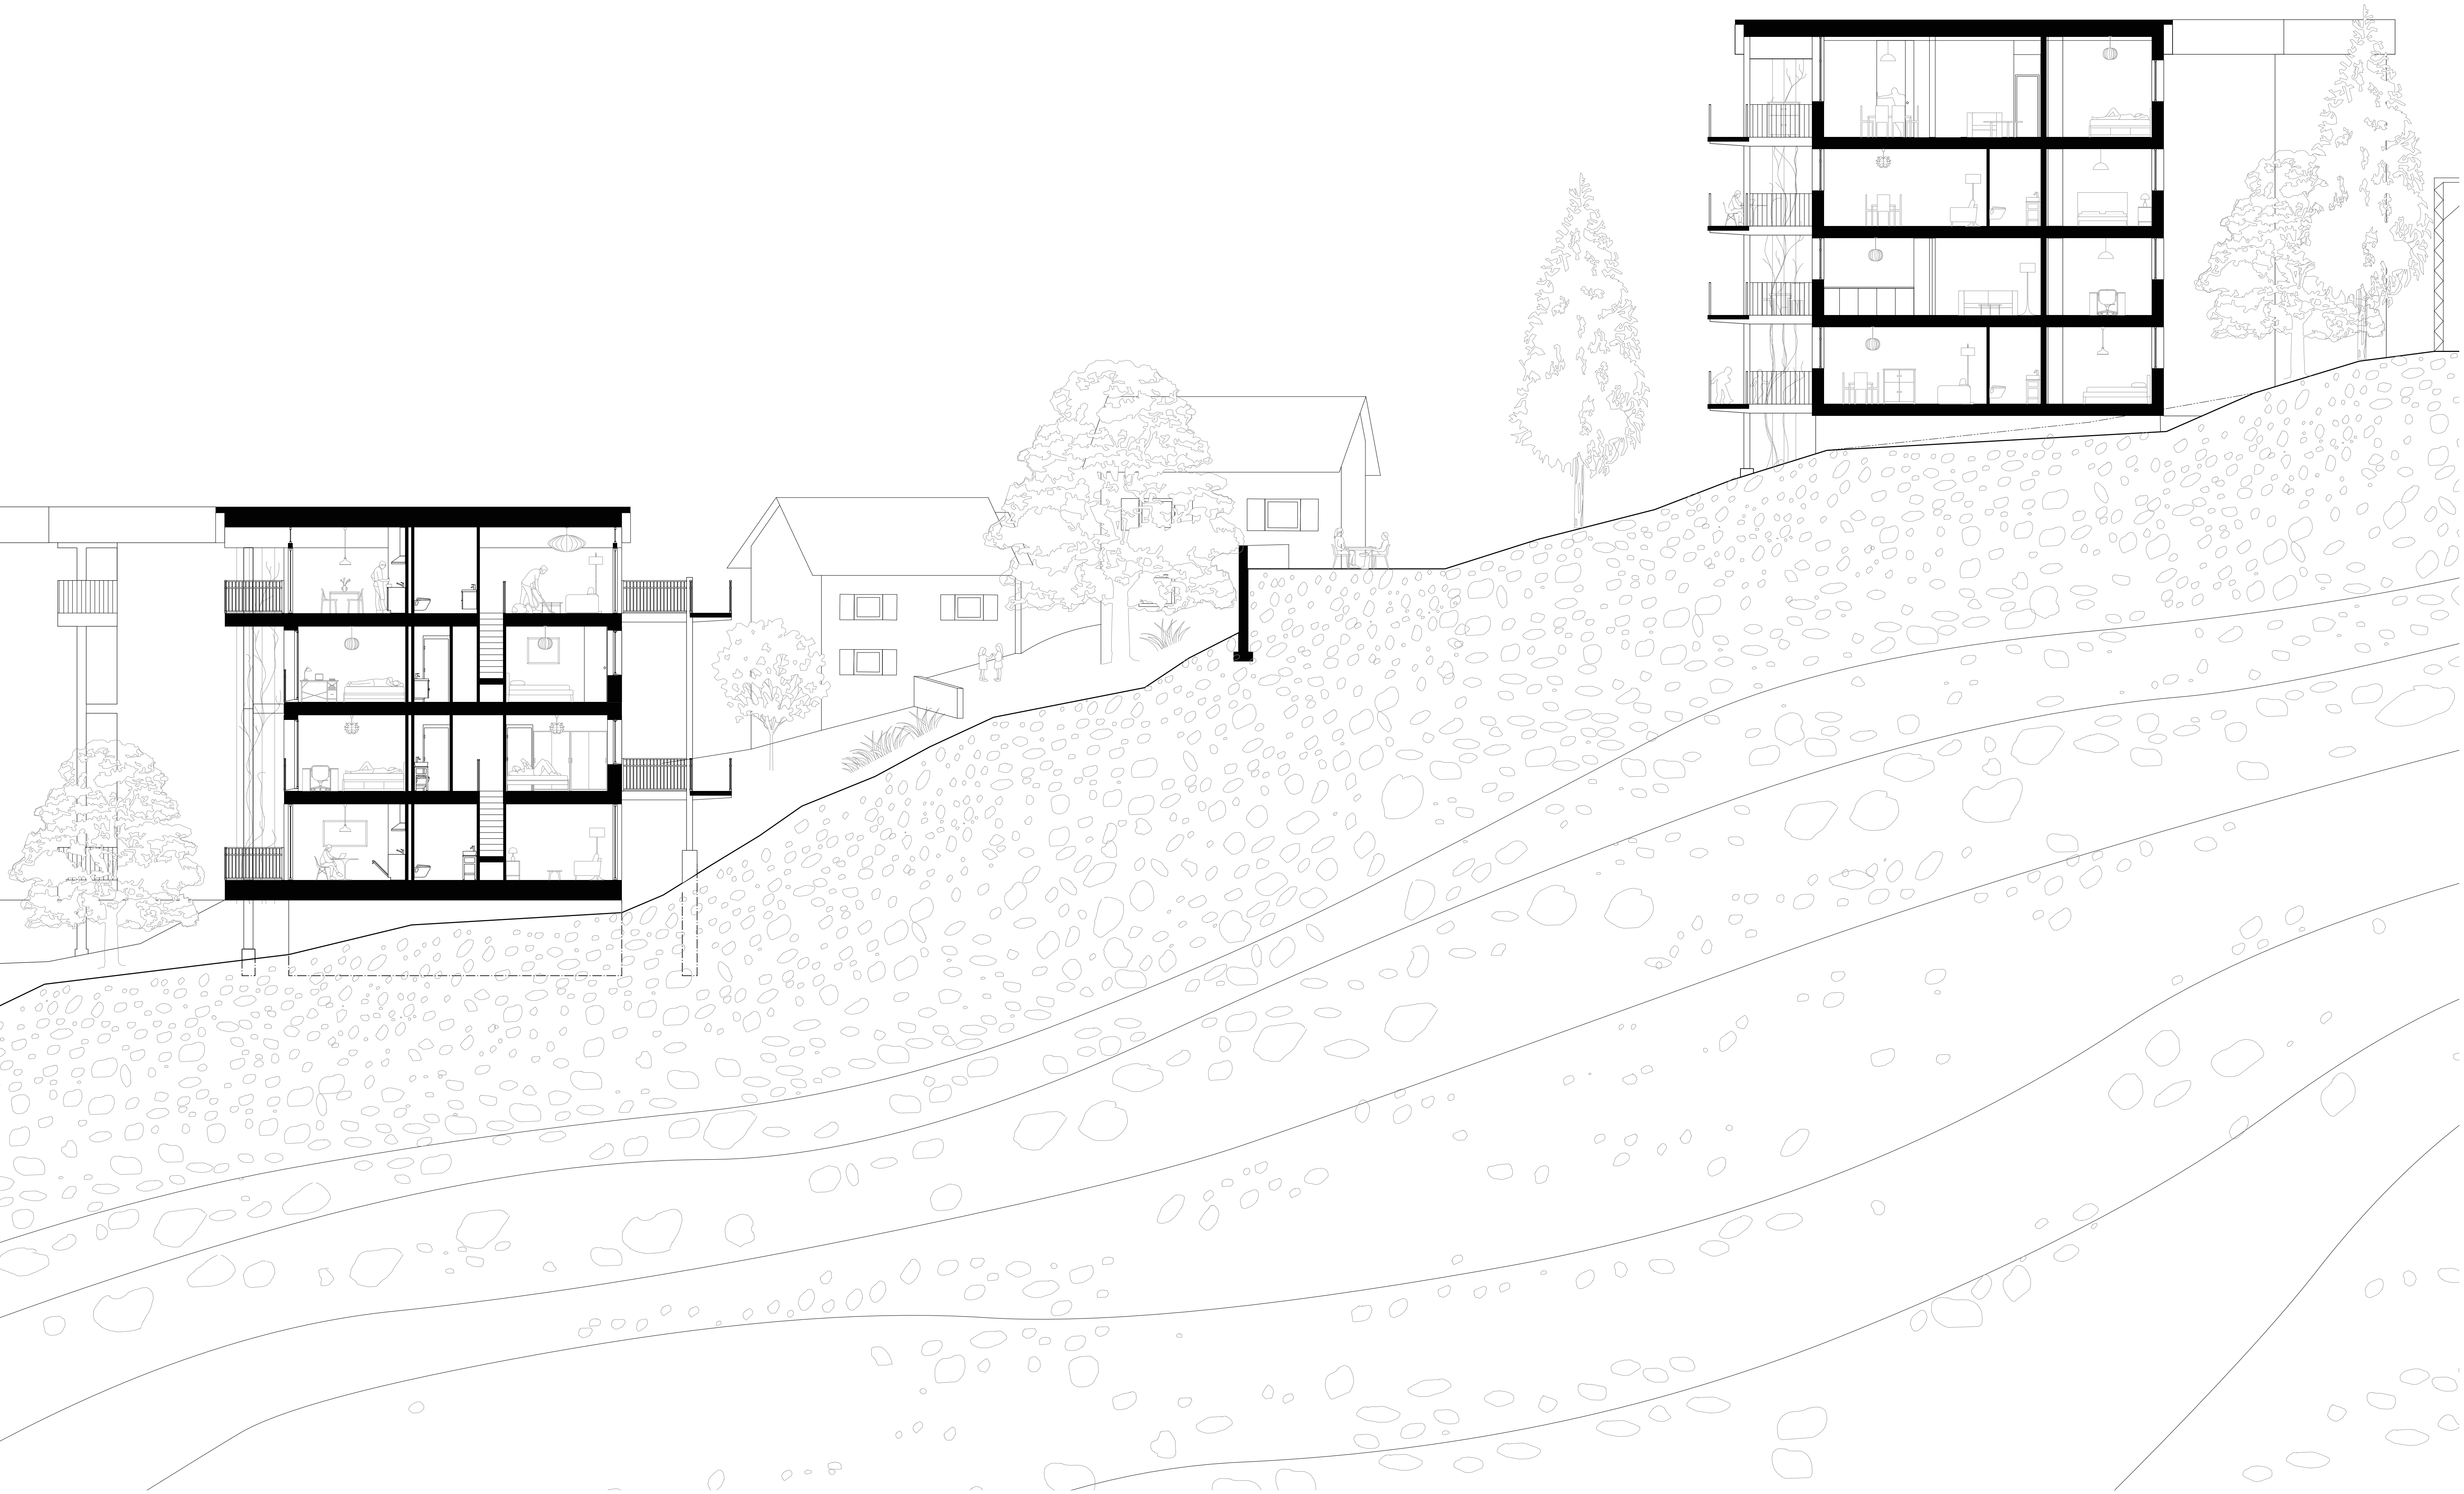

Plan Bâtiment HAUT (NORD) 1:100

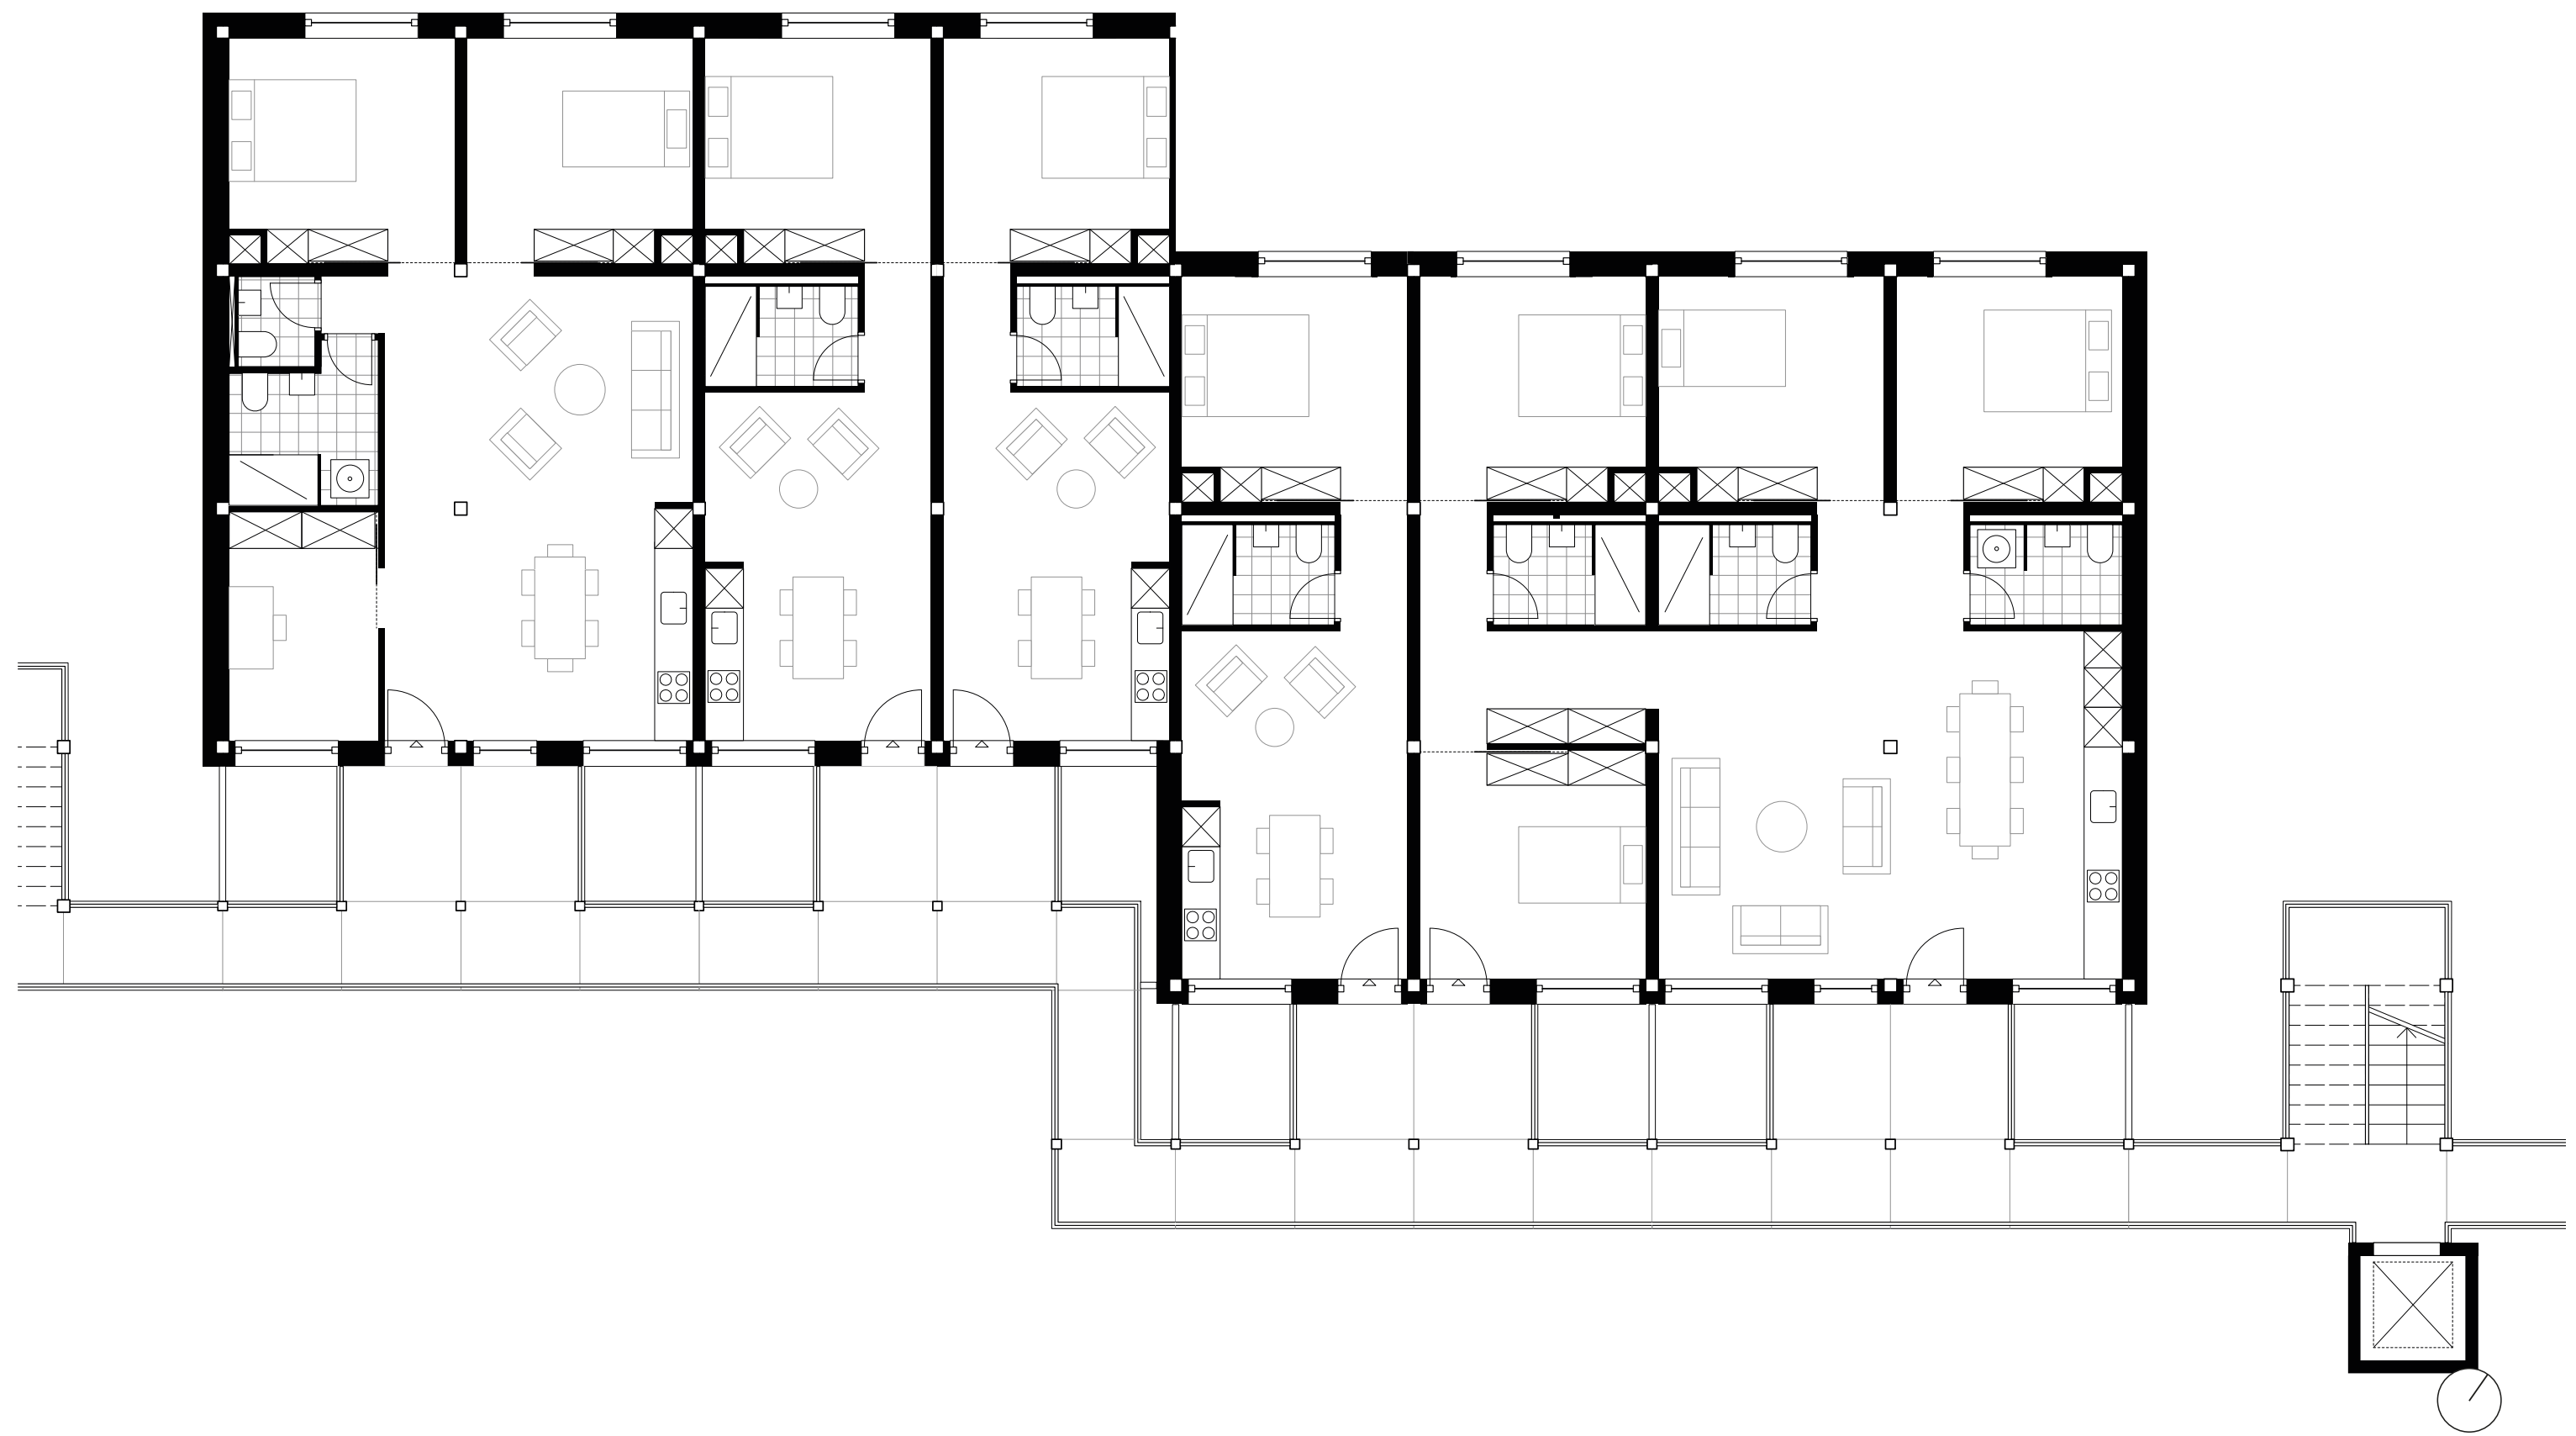

Elevation Bâtiment HAUT (SUD) 1:100



Elevation Bâtiment HAUT (NORD) 1:100