


- Plan de la maison de quartier
1:200


- Surface table (cm)

ATELIER 18

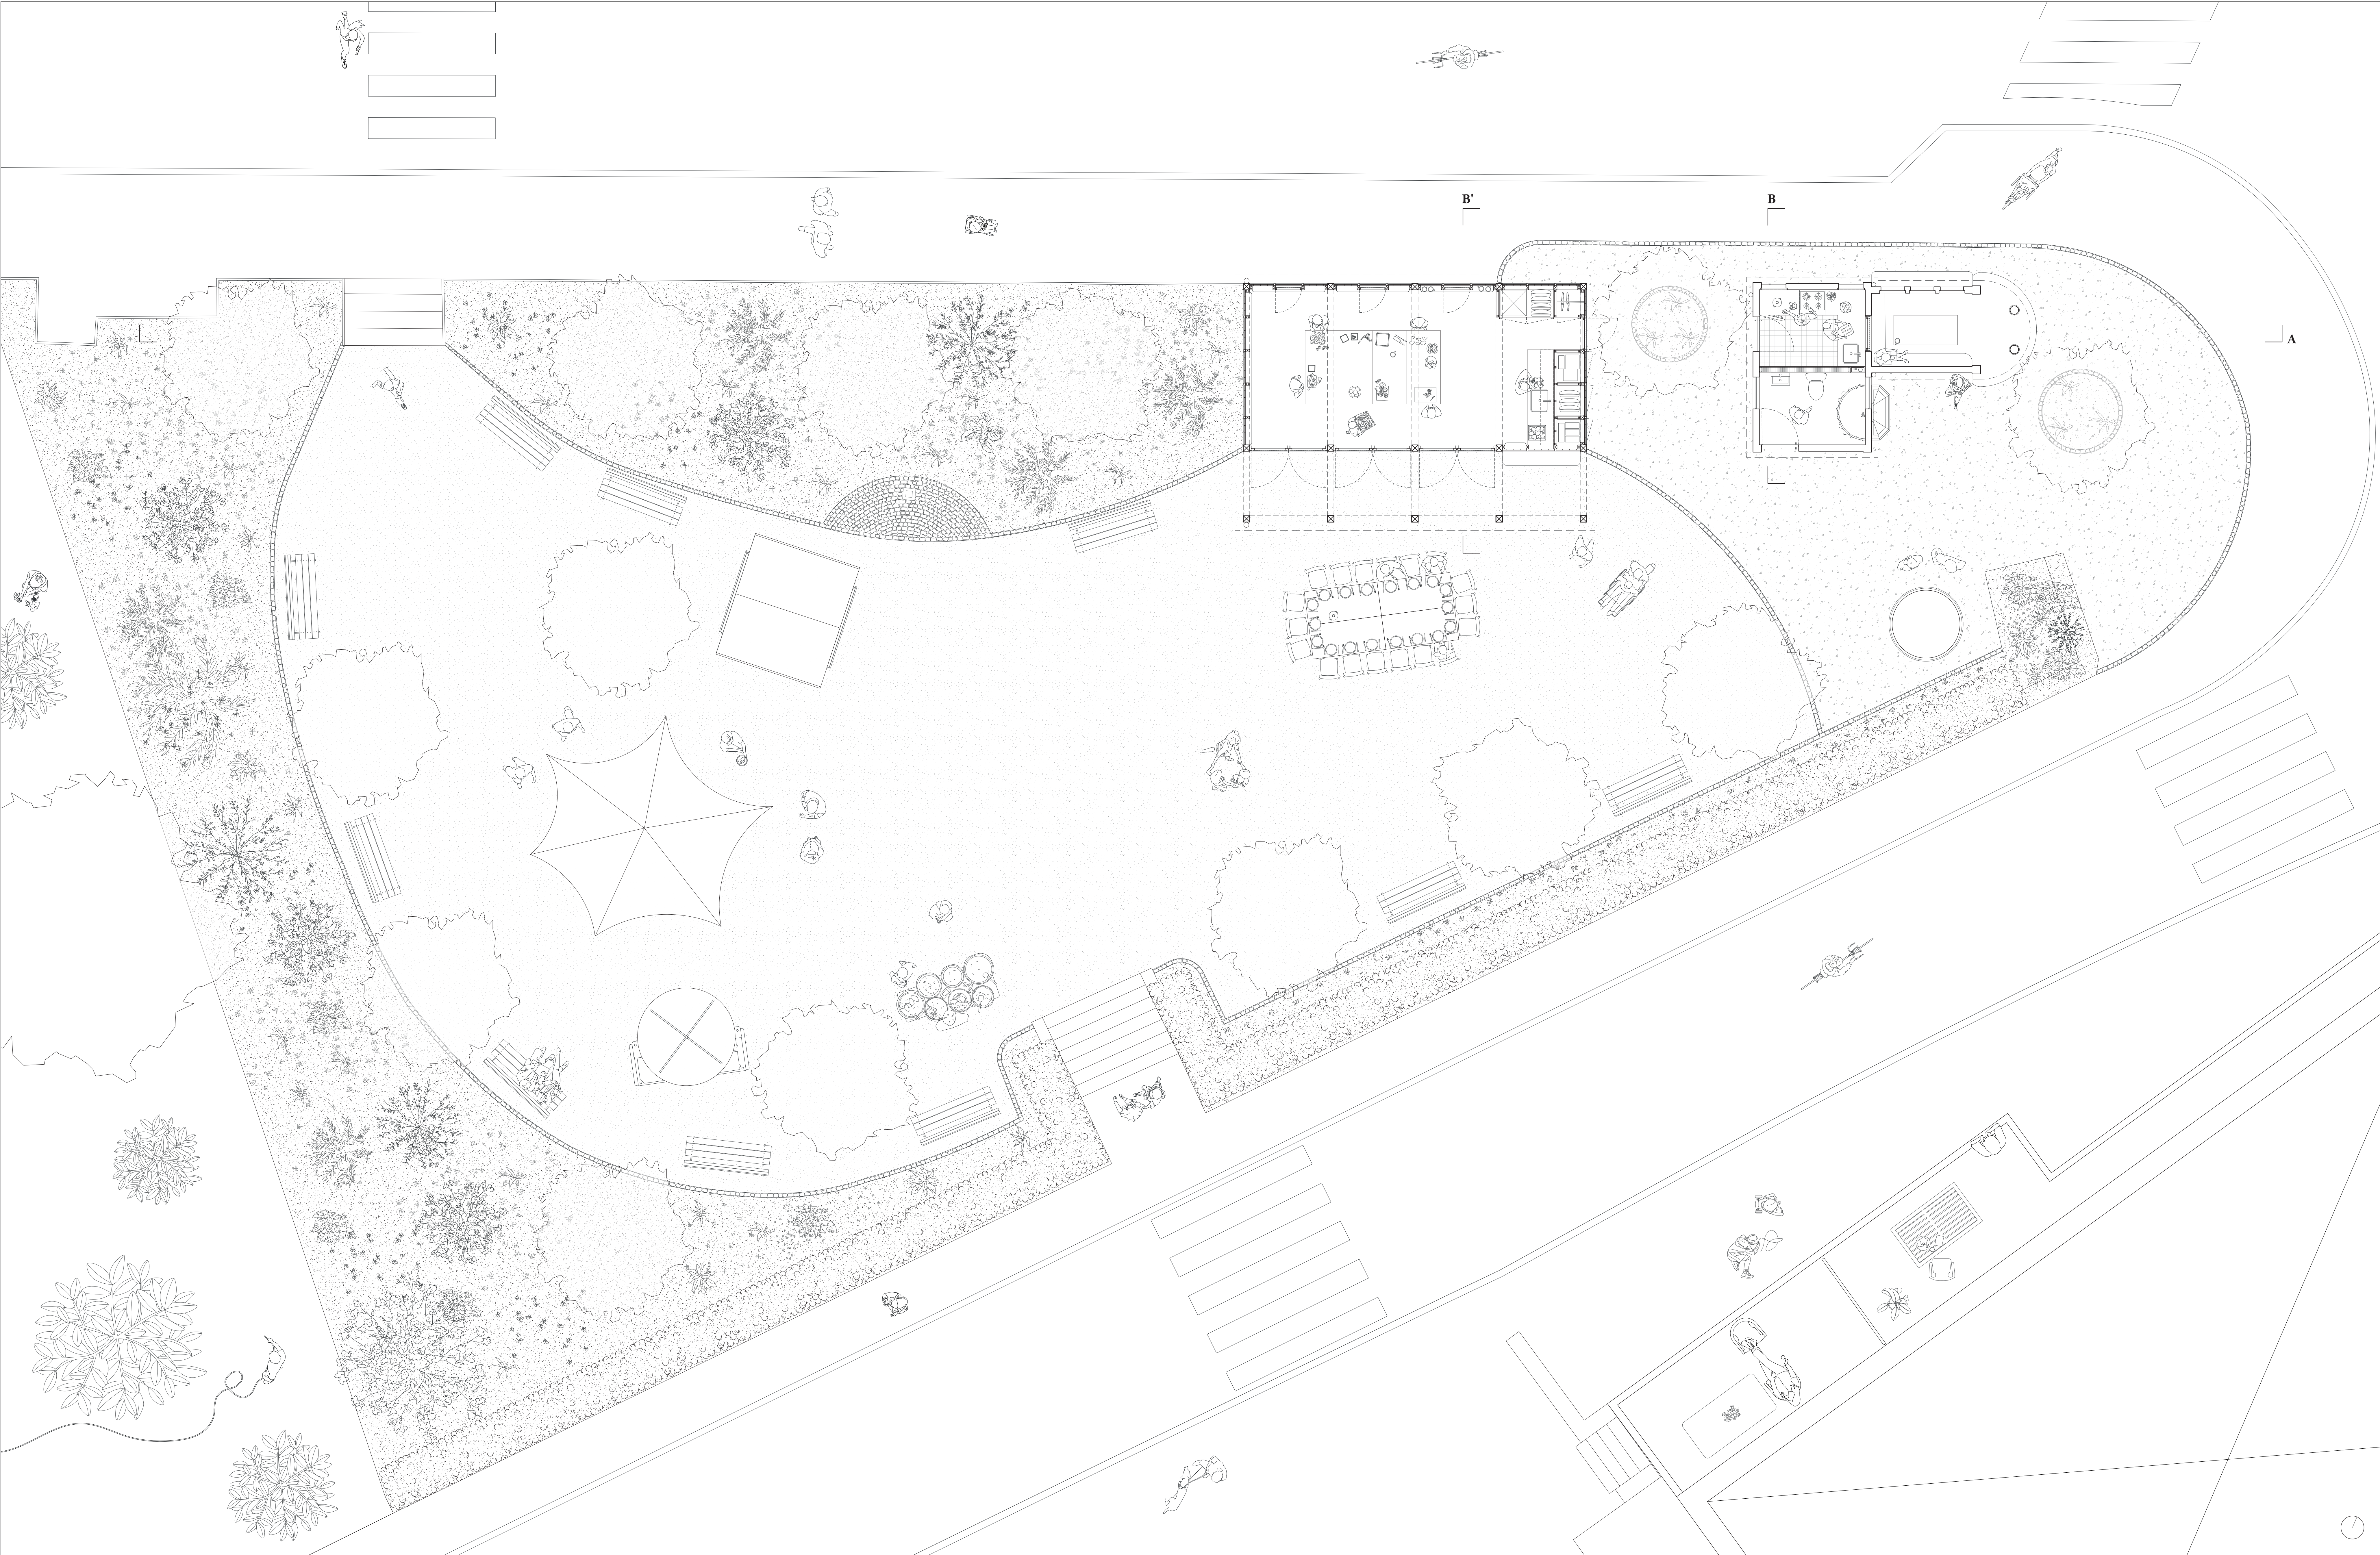





Atelier 18 - Un ensemble dédié à la cuisine communautaire du quartier de la Pontaise, Lausanne
Projet de Master 2024 - Nicolas Pralong
Coupe A 1:50

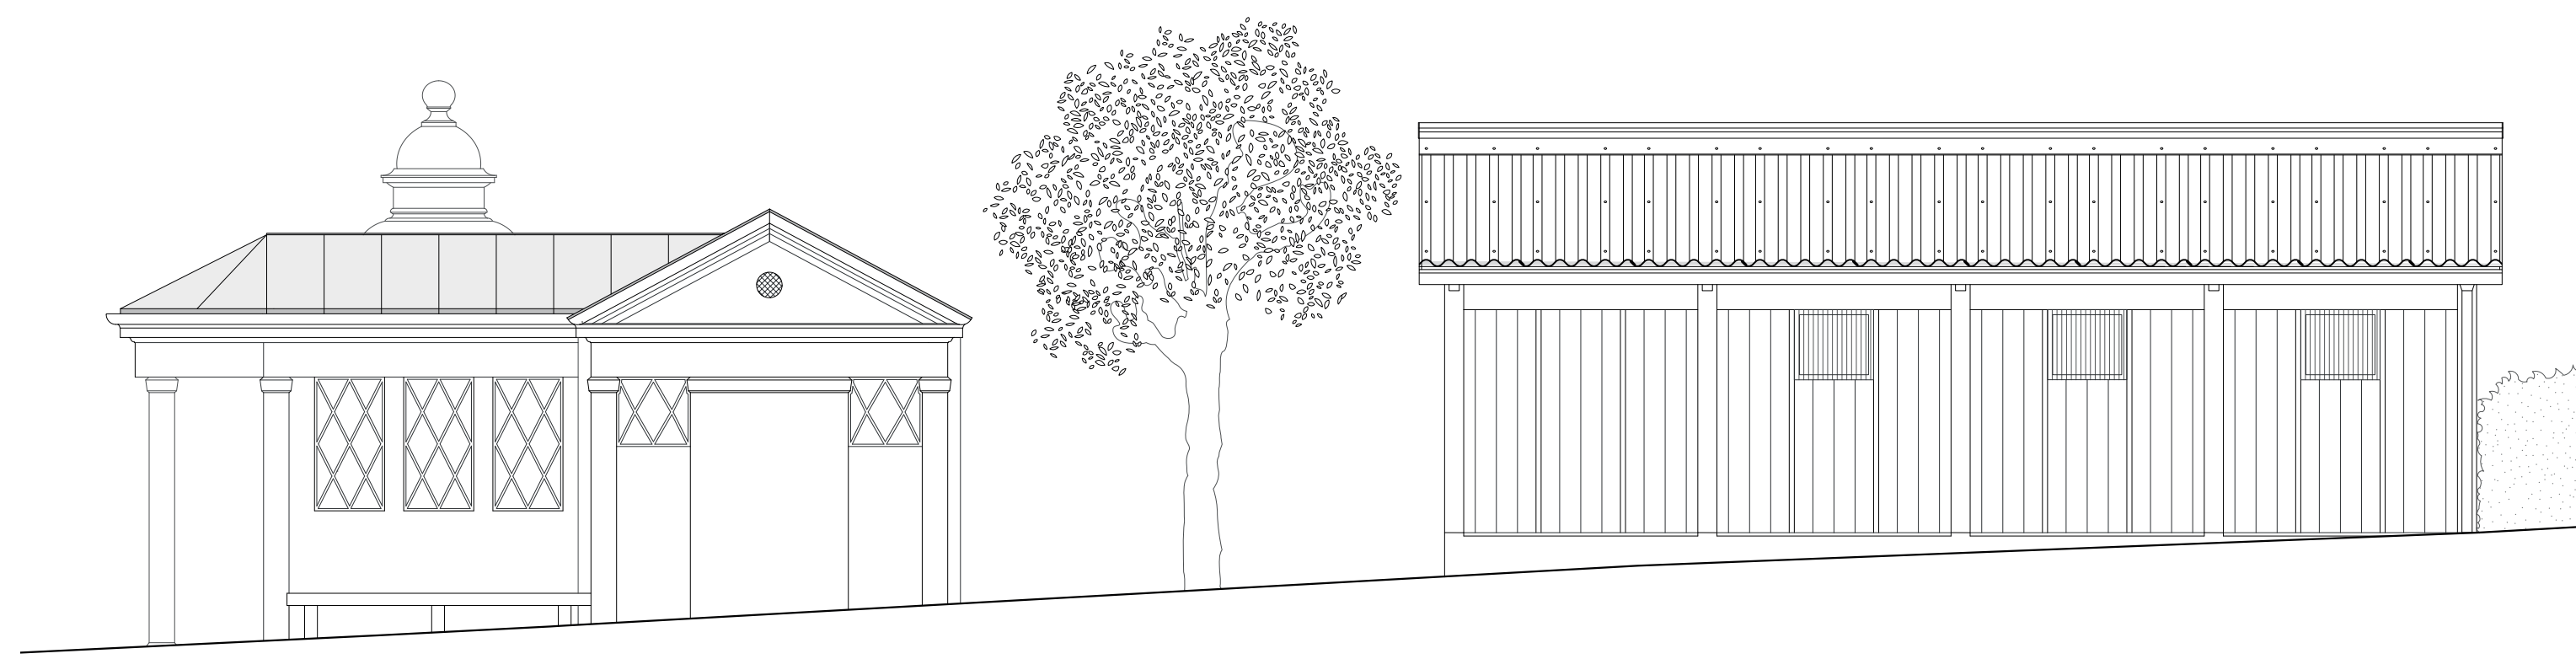


Élévation Sud Ouest
1:50

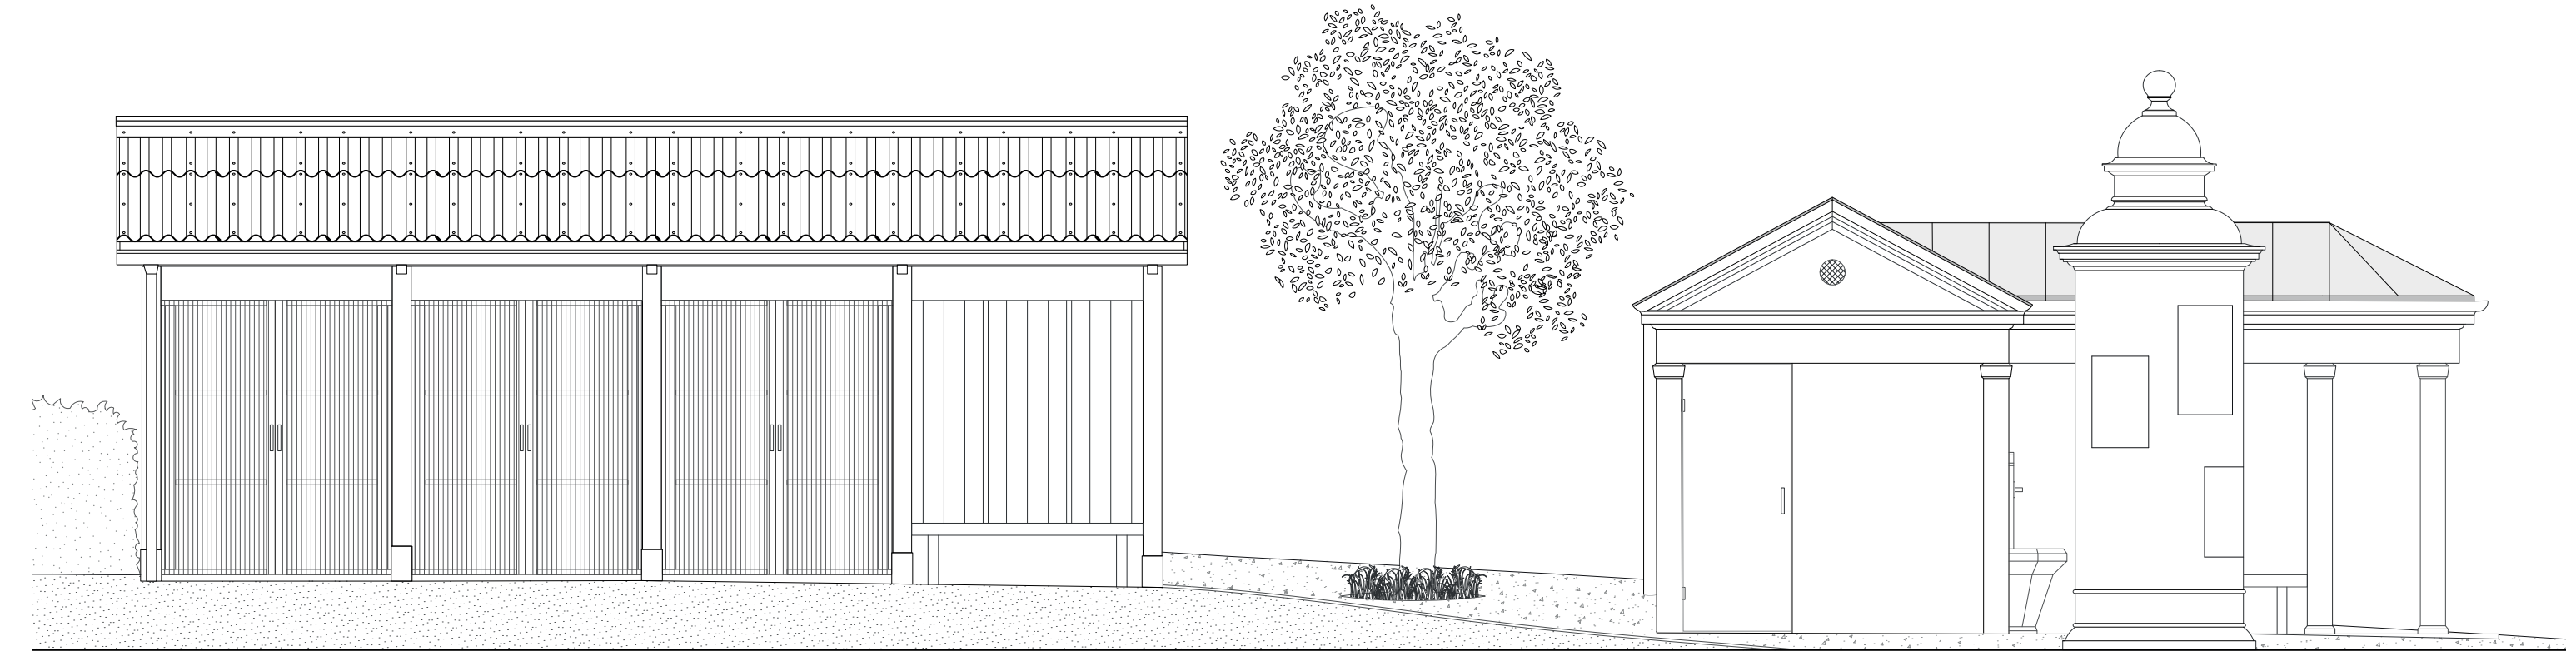

Élévation Nord-Est
1:50

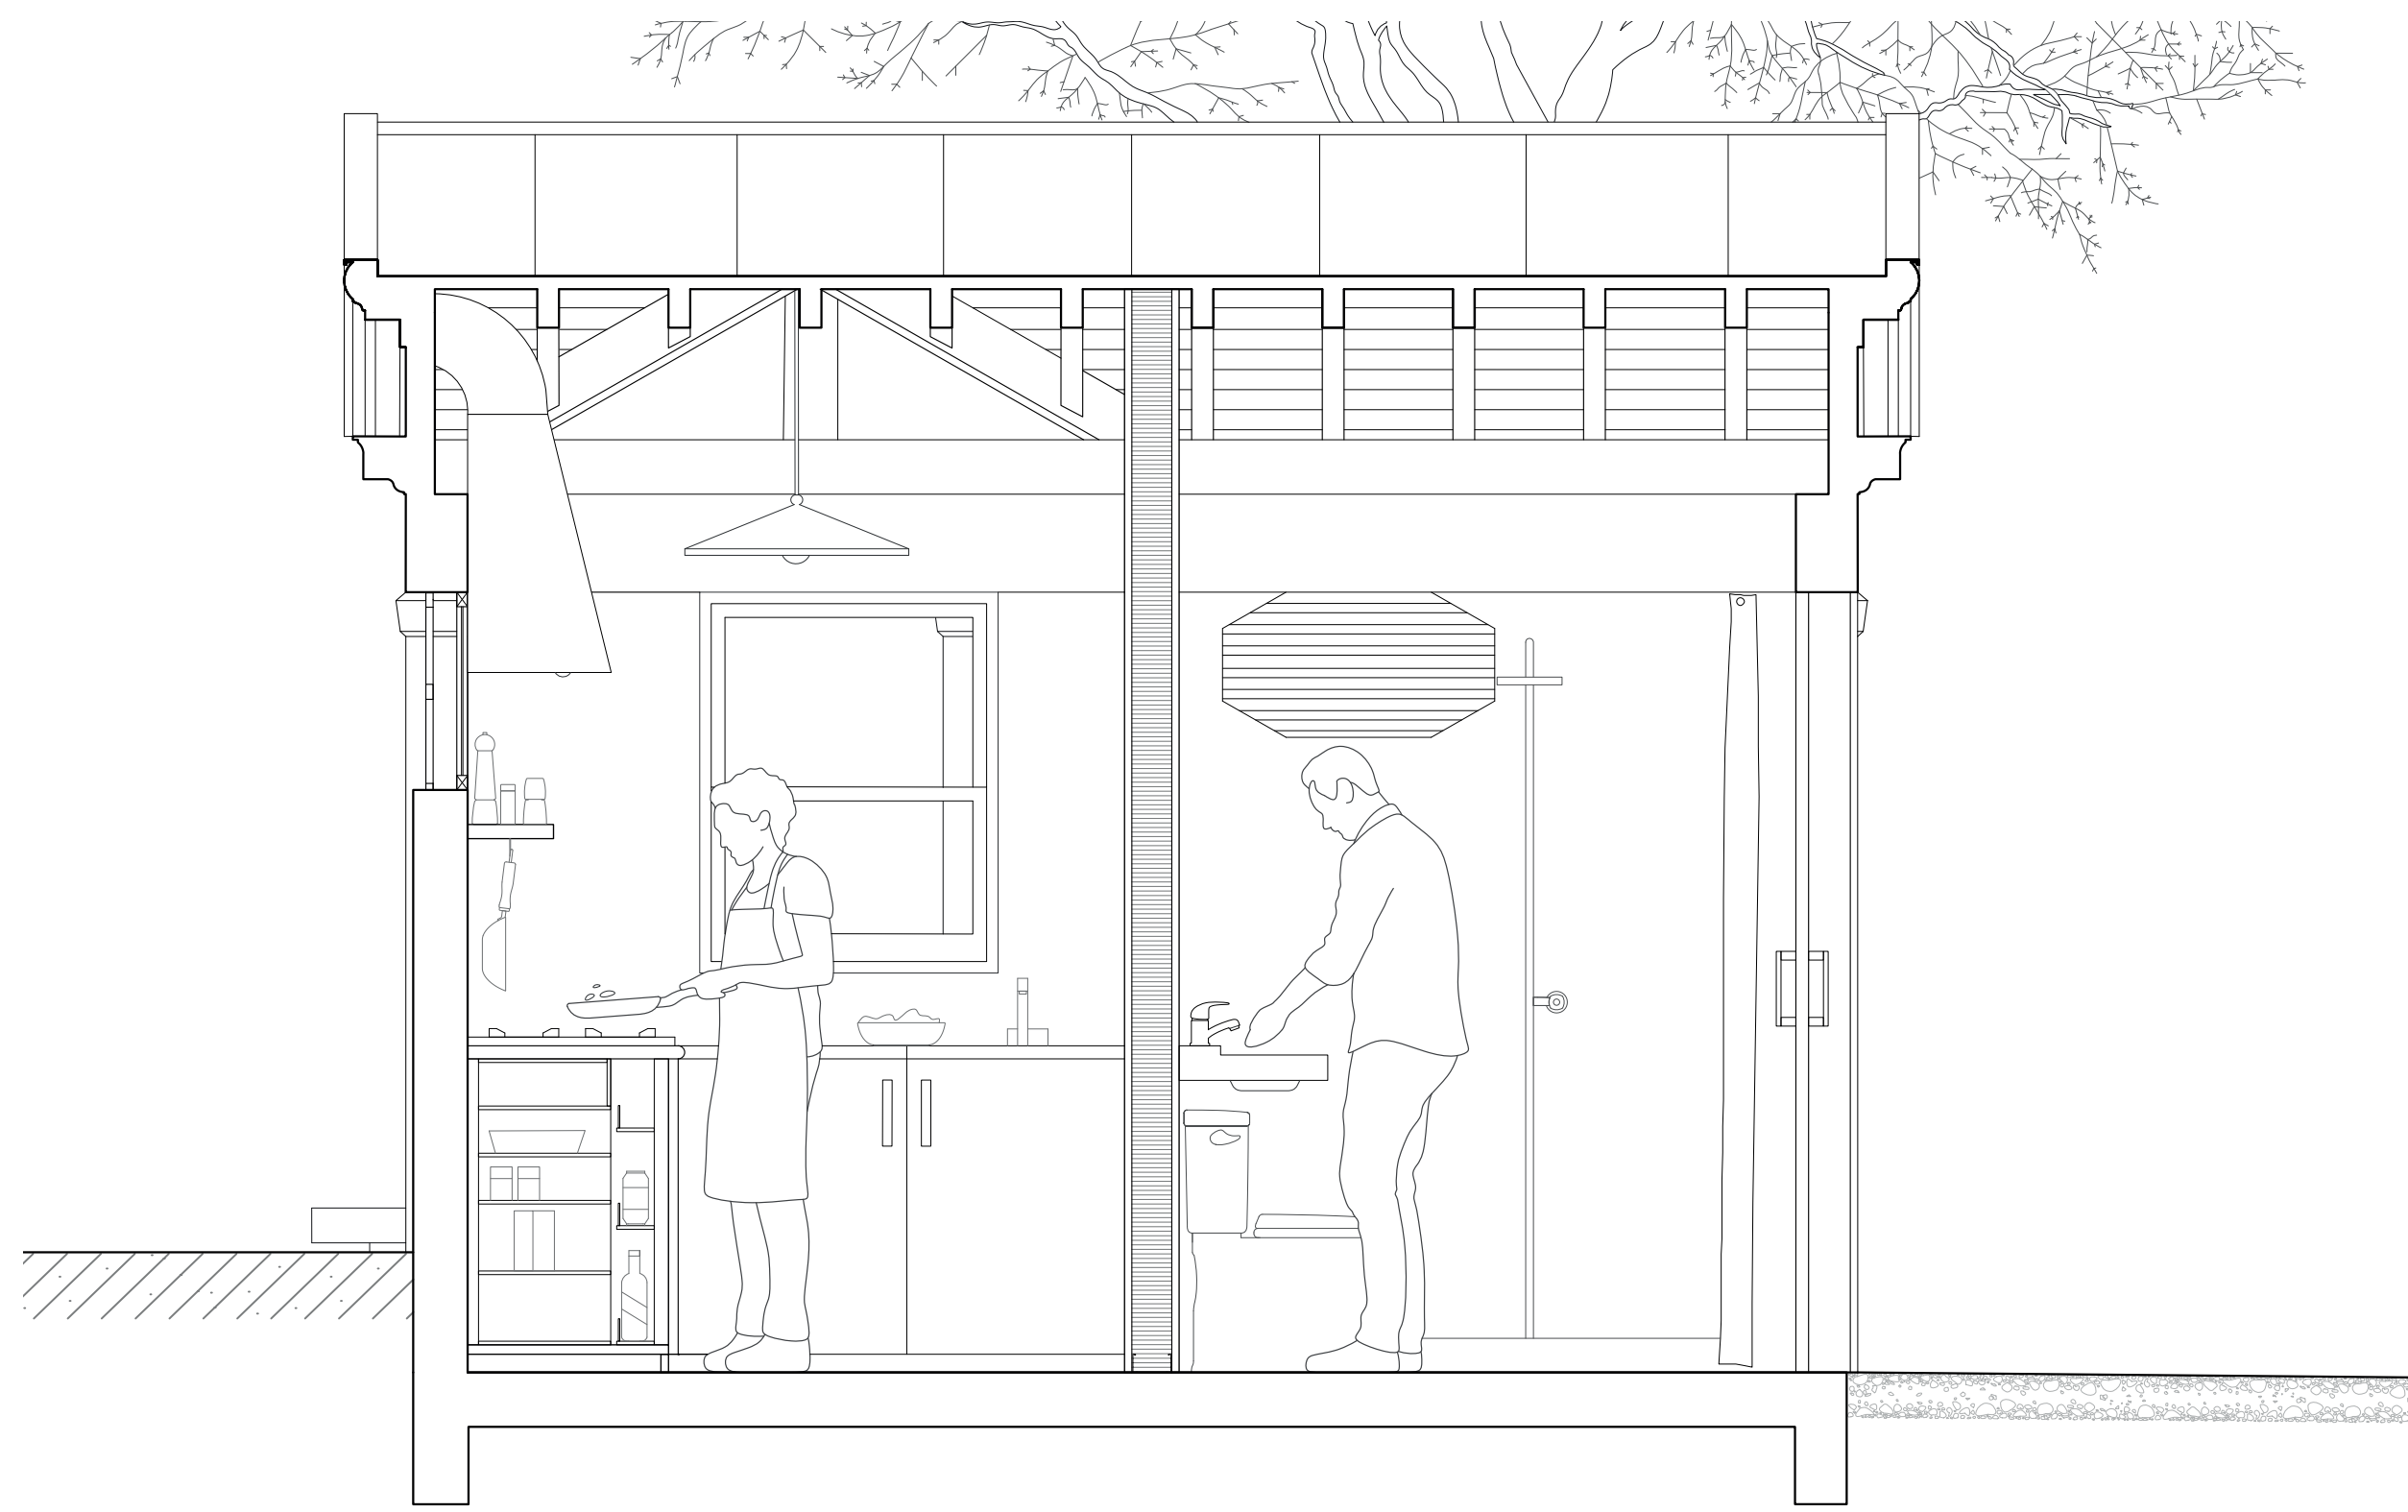

Coupe B - Edicule
1:20

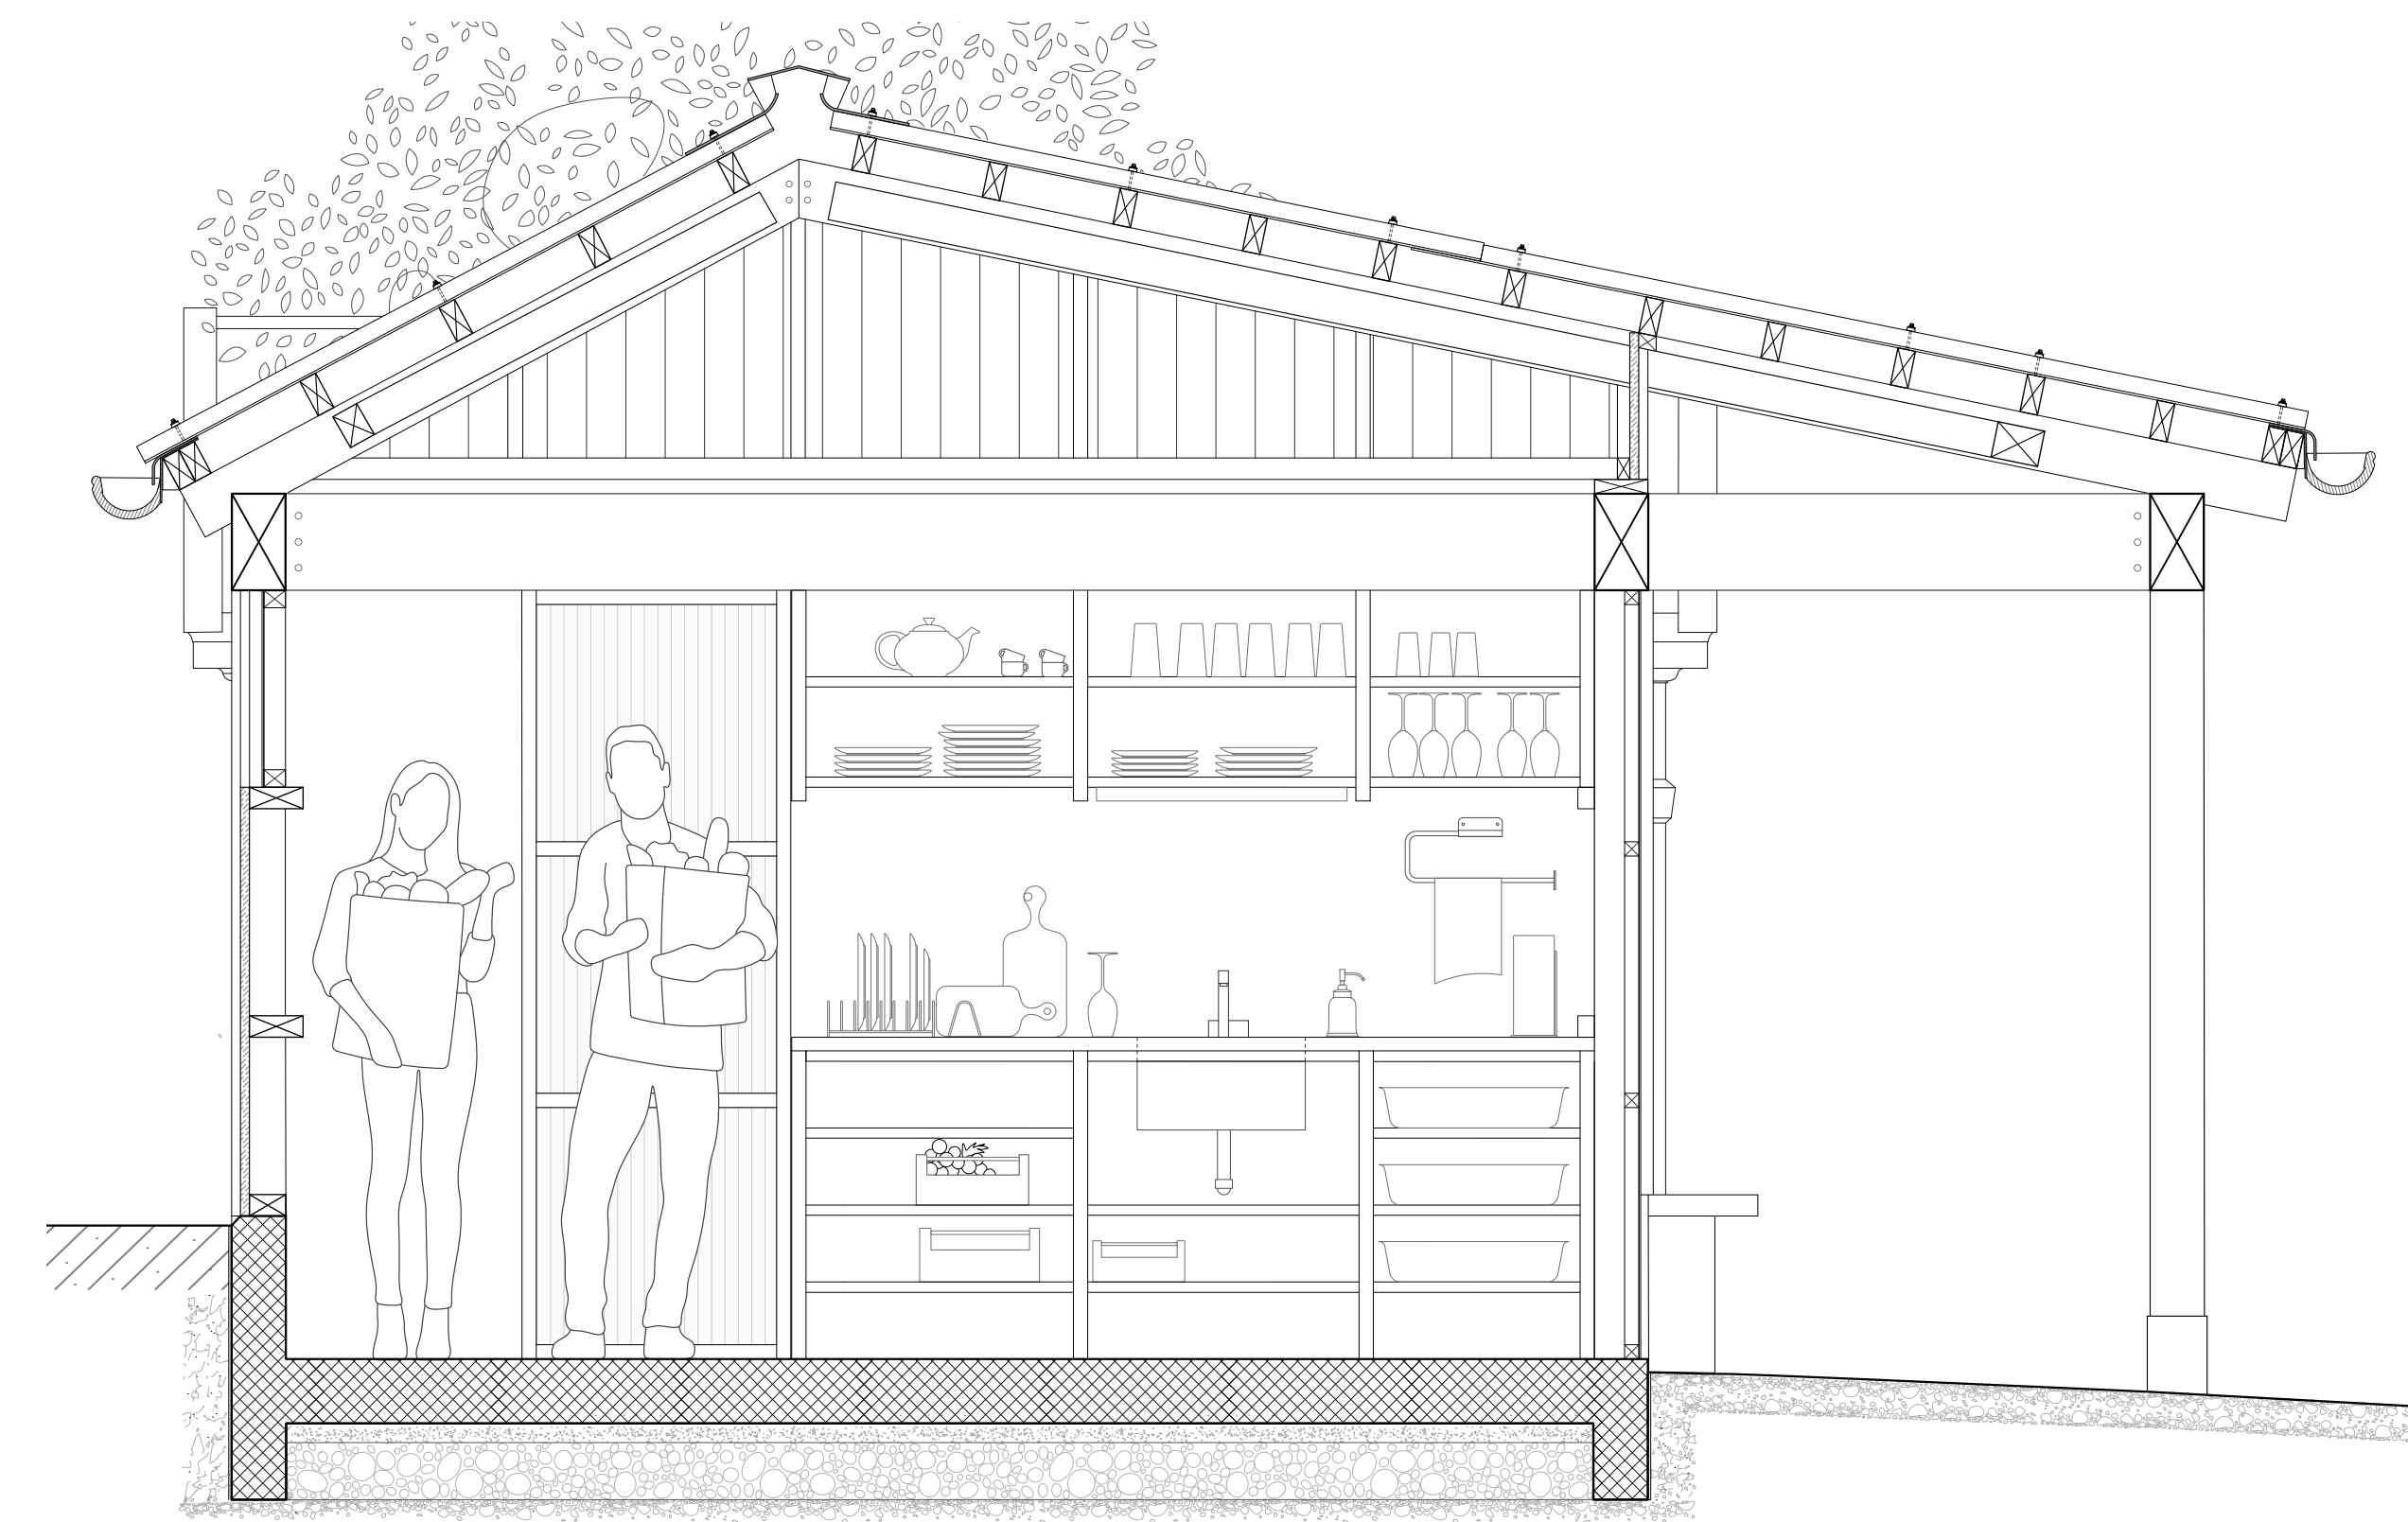

Coupe B' - Pavillon
1:20



Entrée



Quartier en fête