




Une serre dans la ville

Une ferme aquaponique à Vevey




Projet de master d'architecture EPFL 2015

Jennifer Monnet


Plan de situation

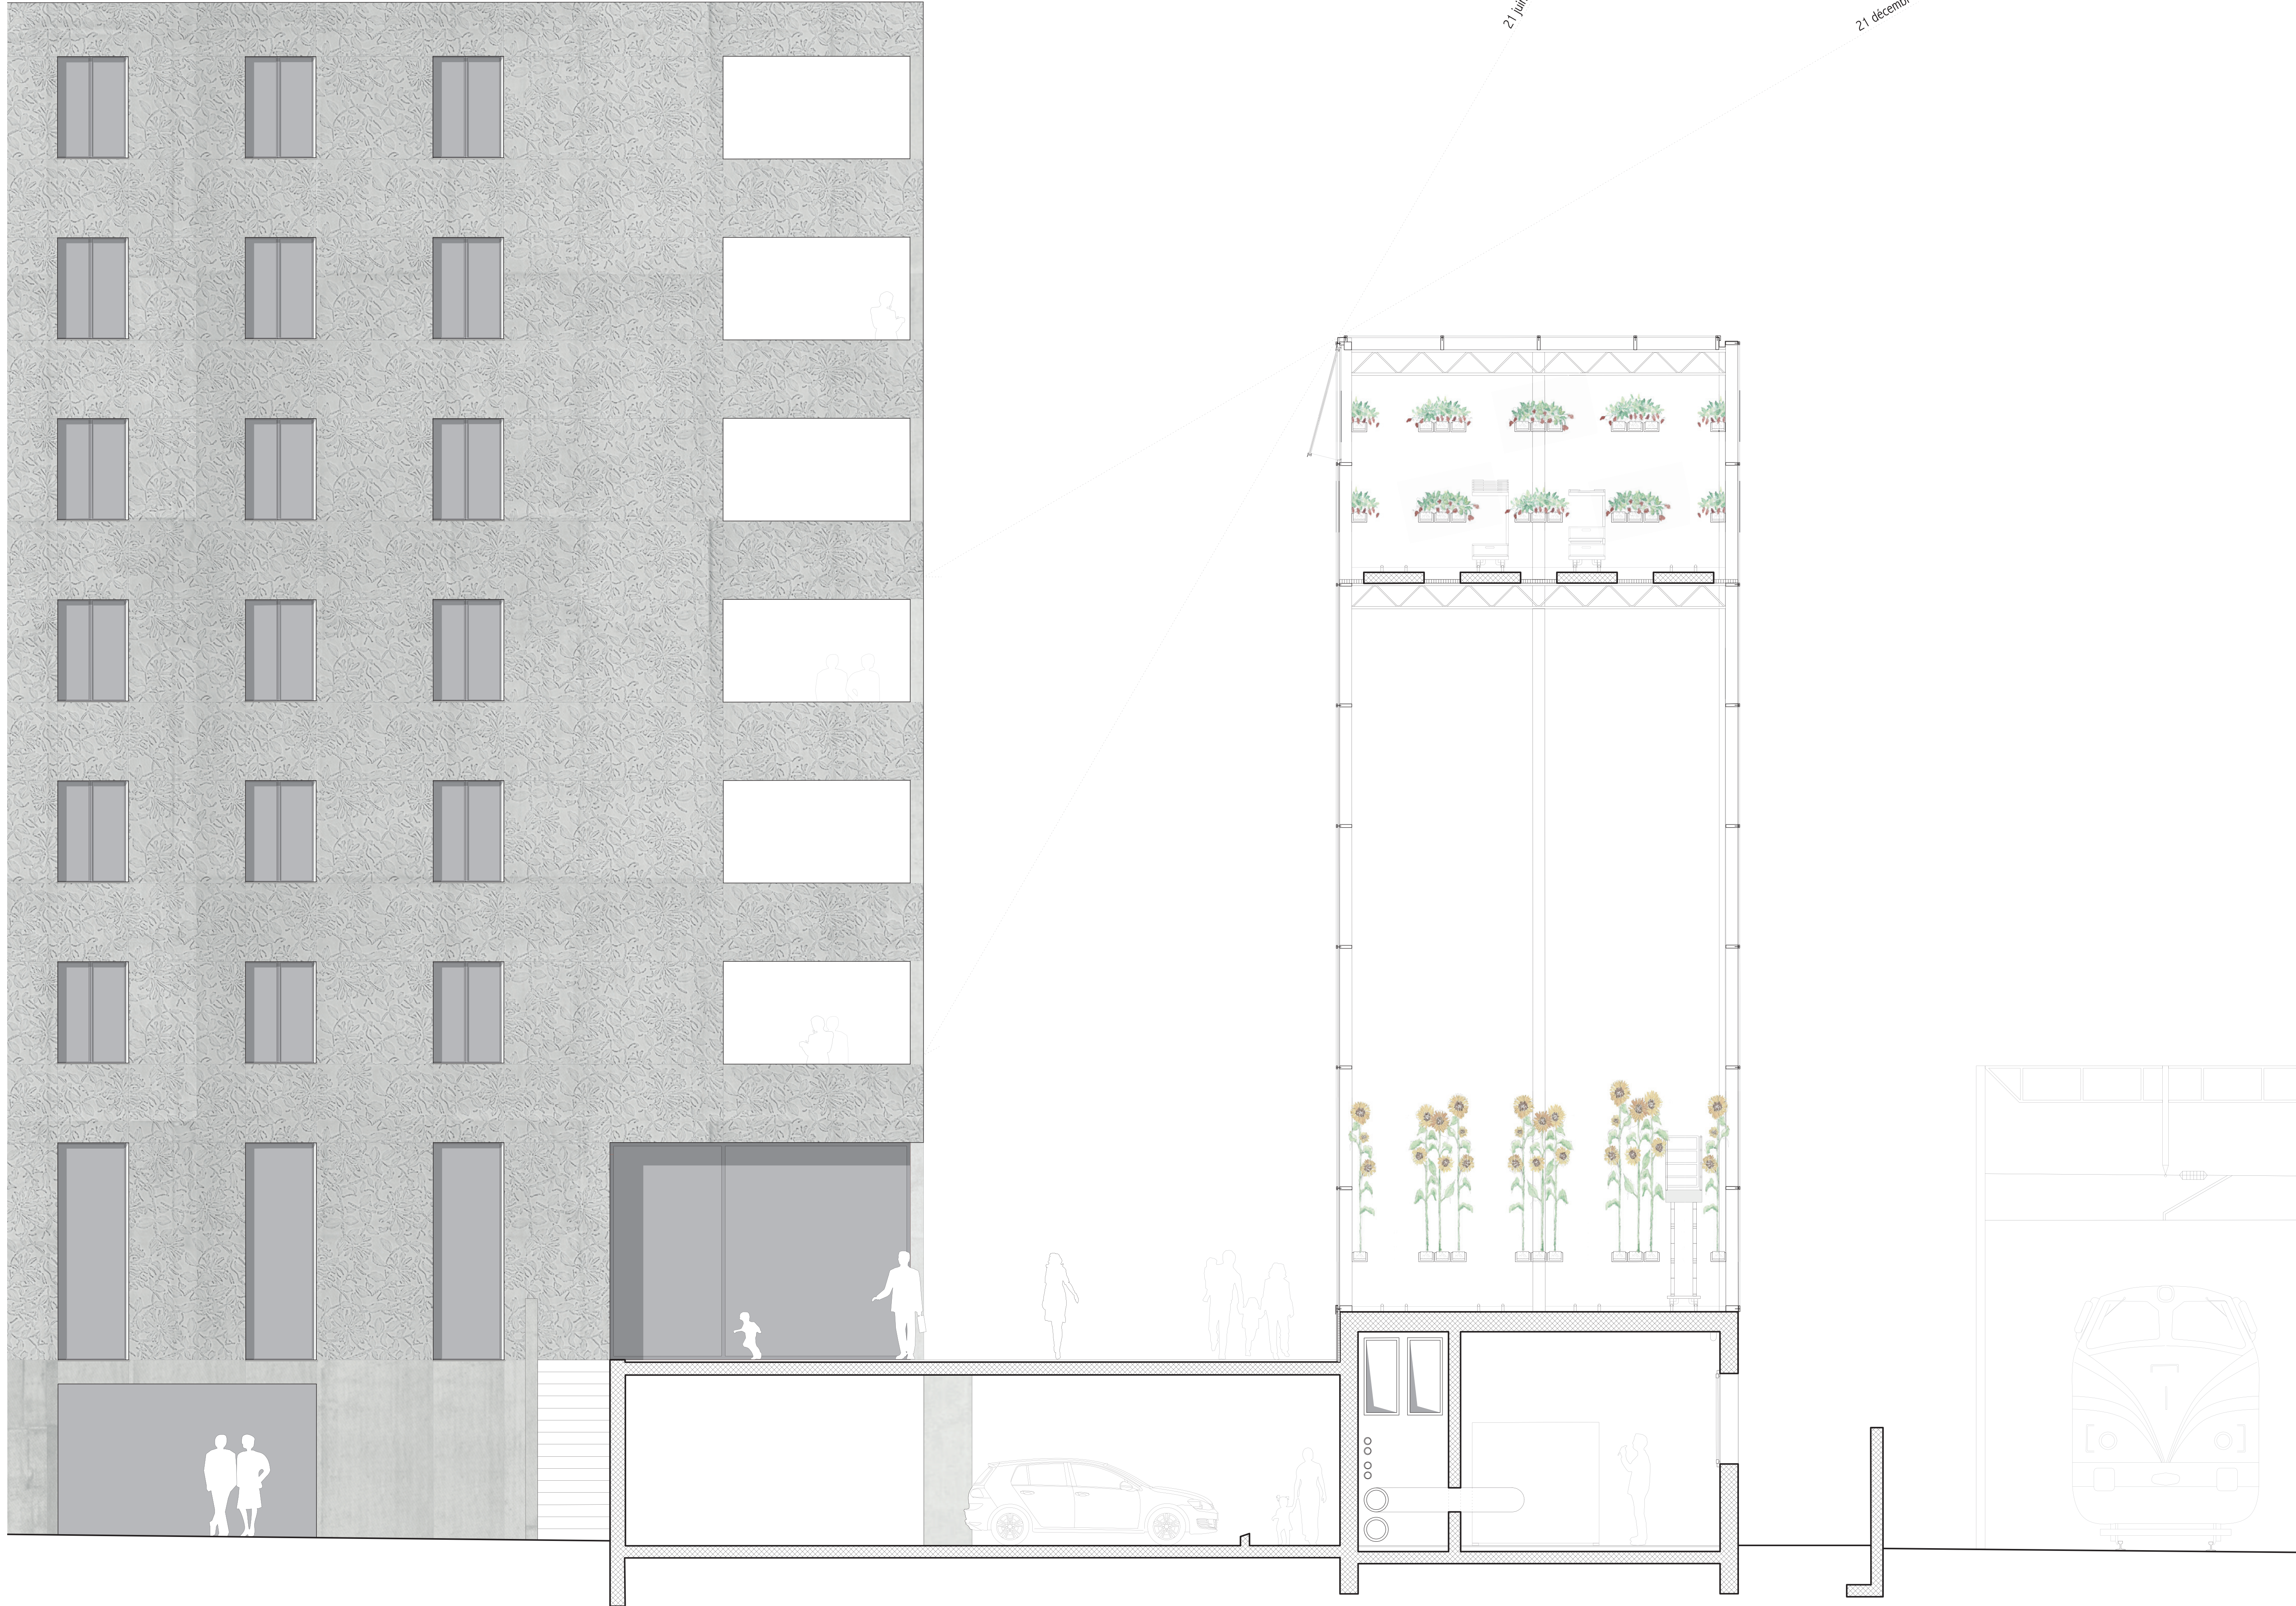


Coupe type _ 1/50

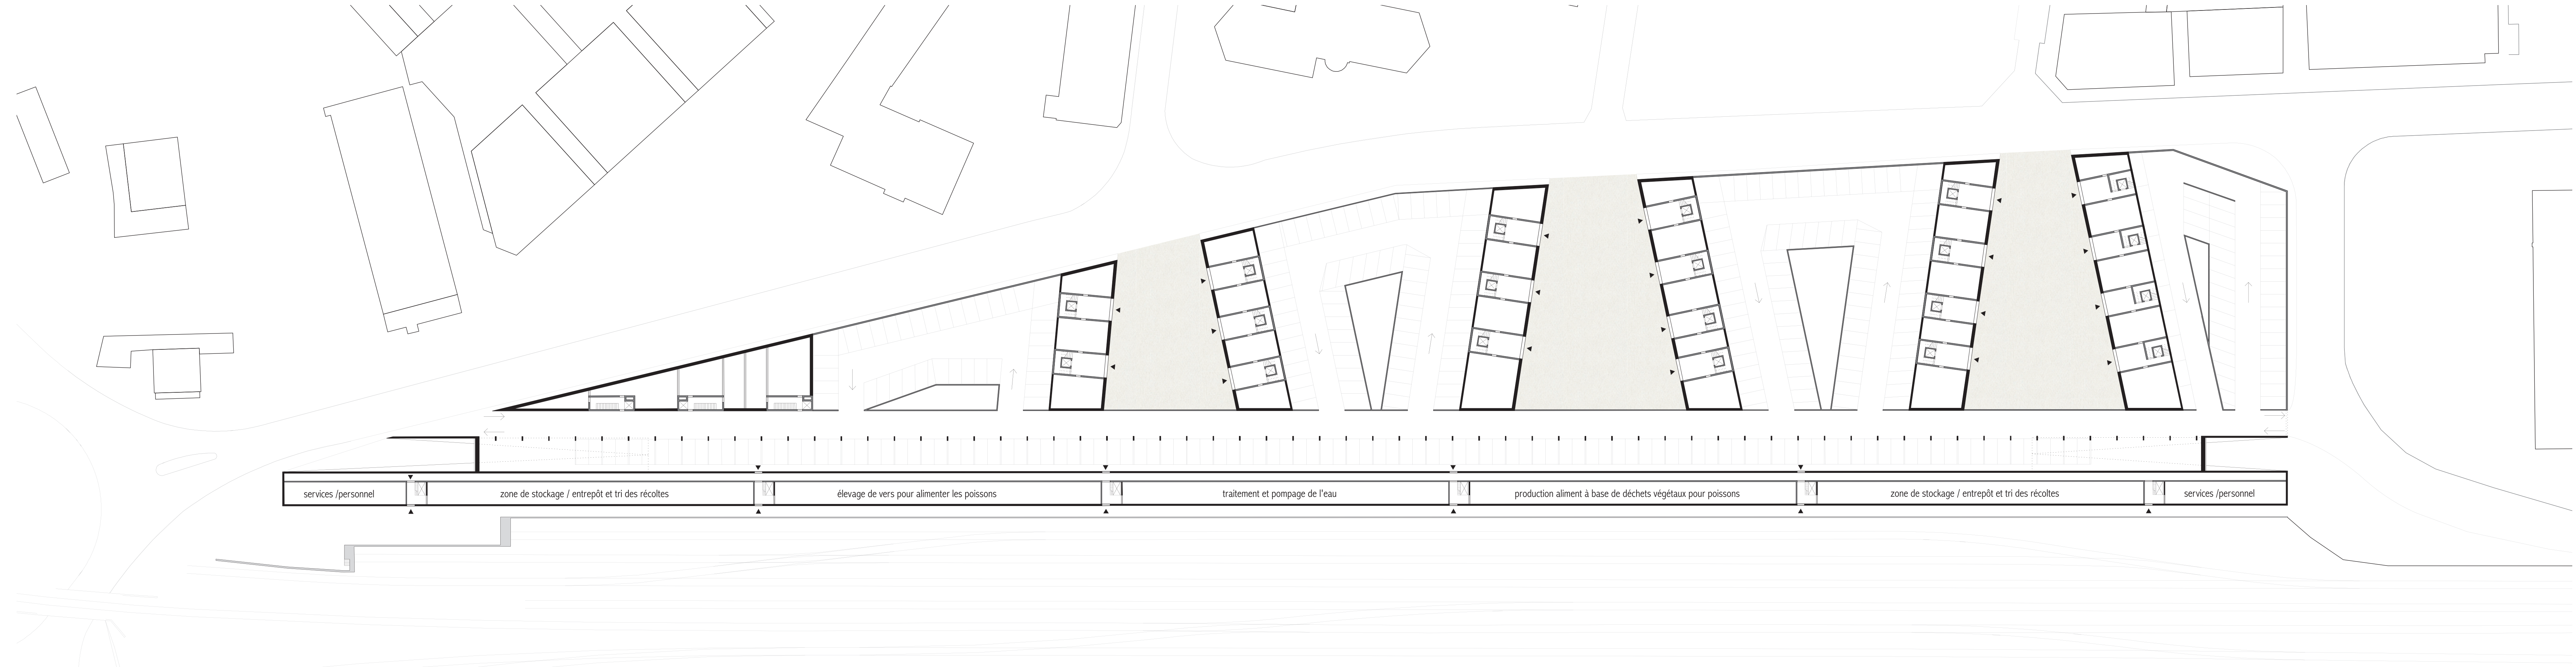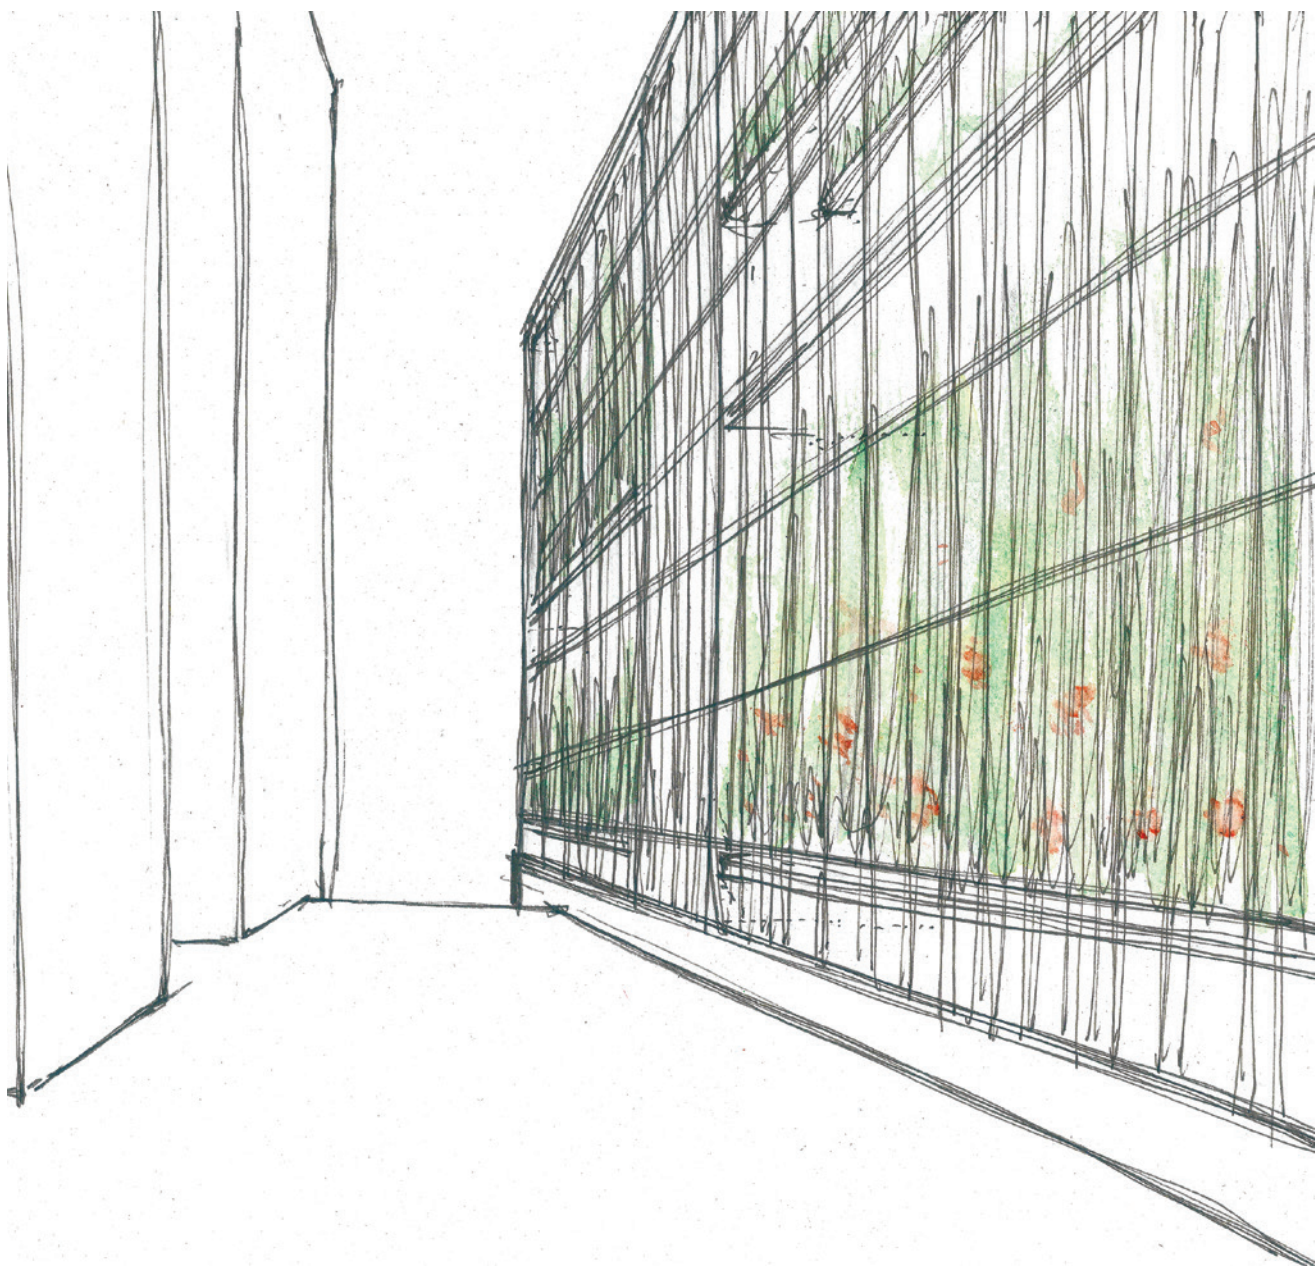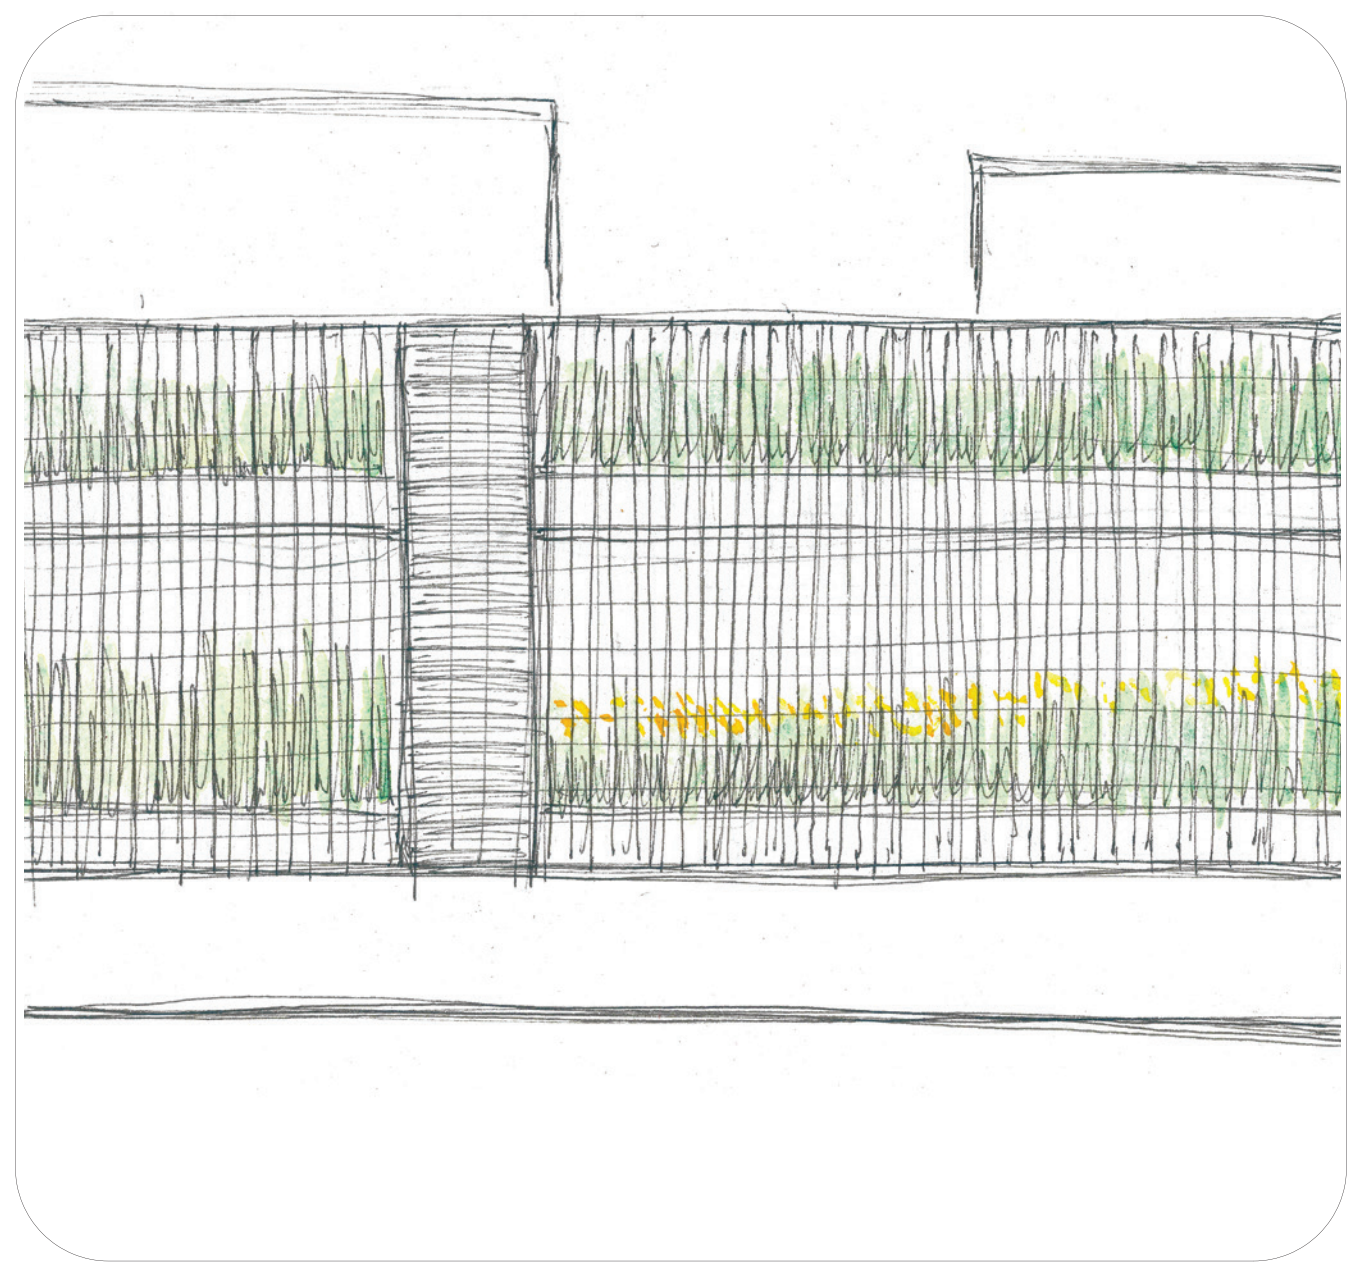

Plan rez inférieur _ 1/500

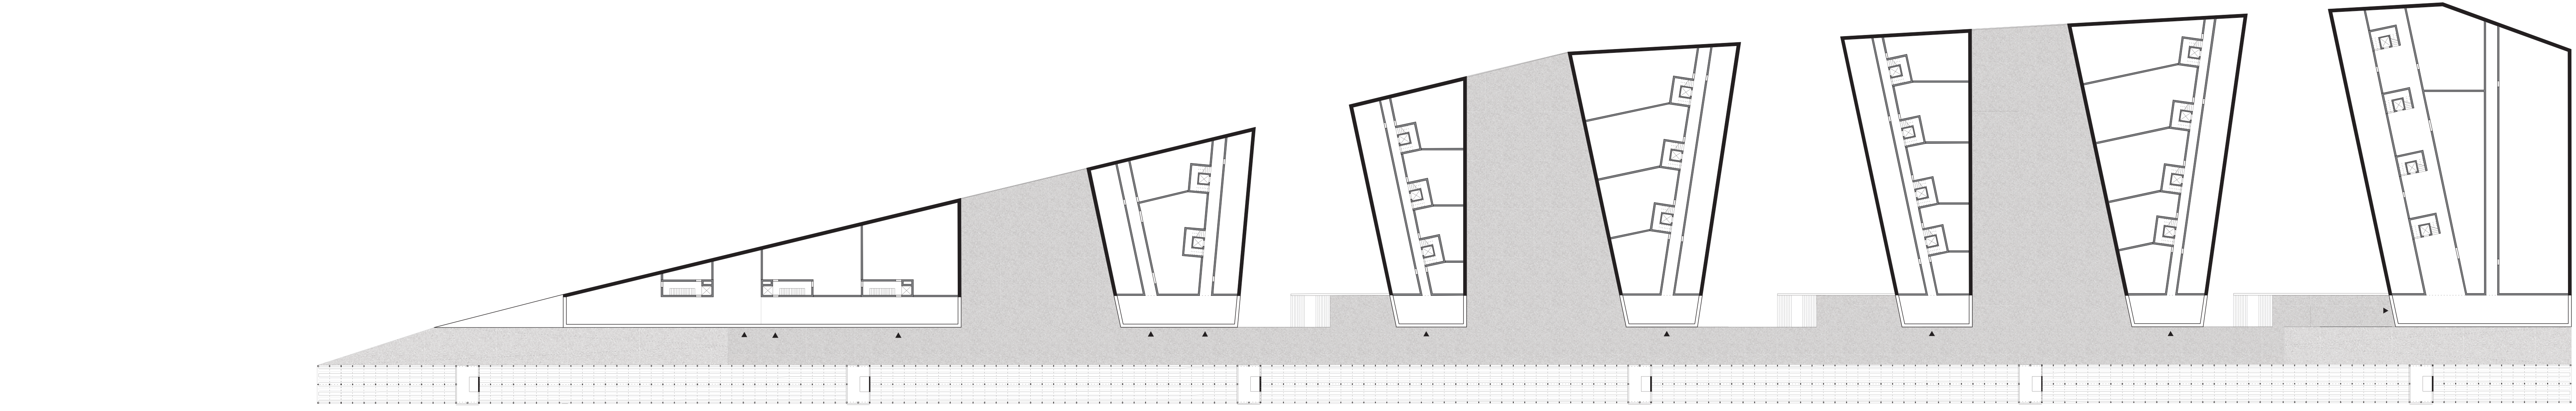

Plan rez supérieur _ 1/500

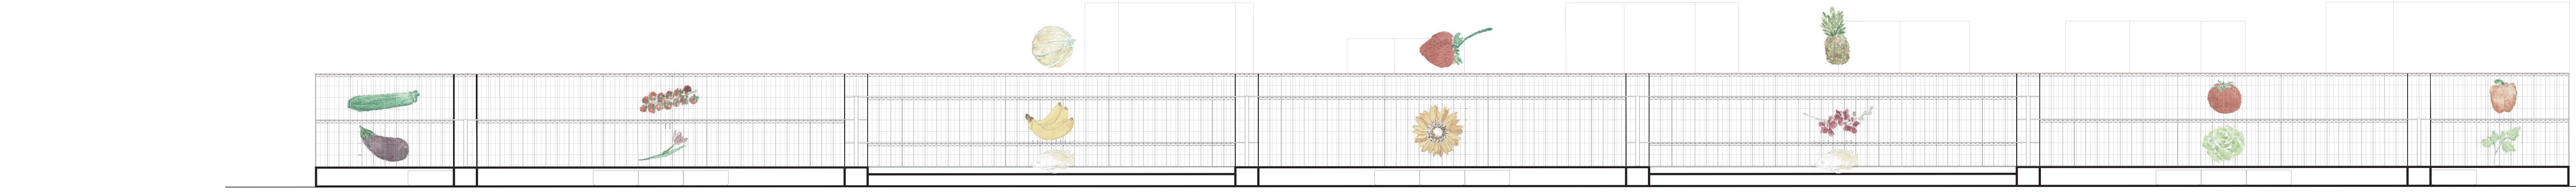

Coupe longitudinale _ proposition de cultures _ 1/500

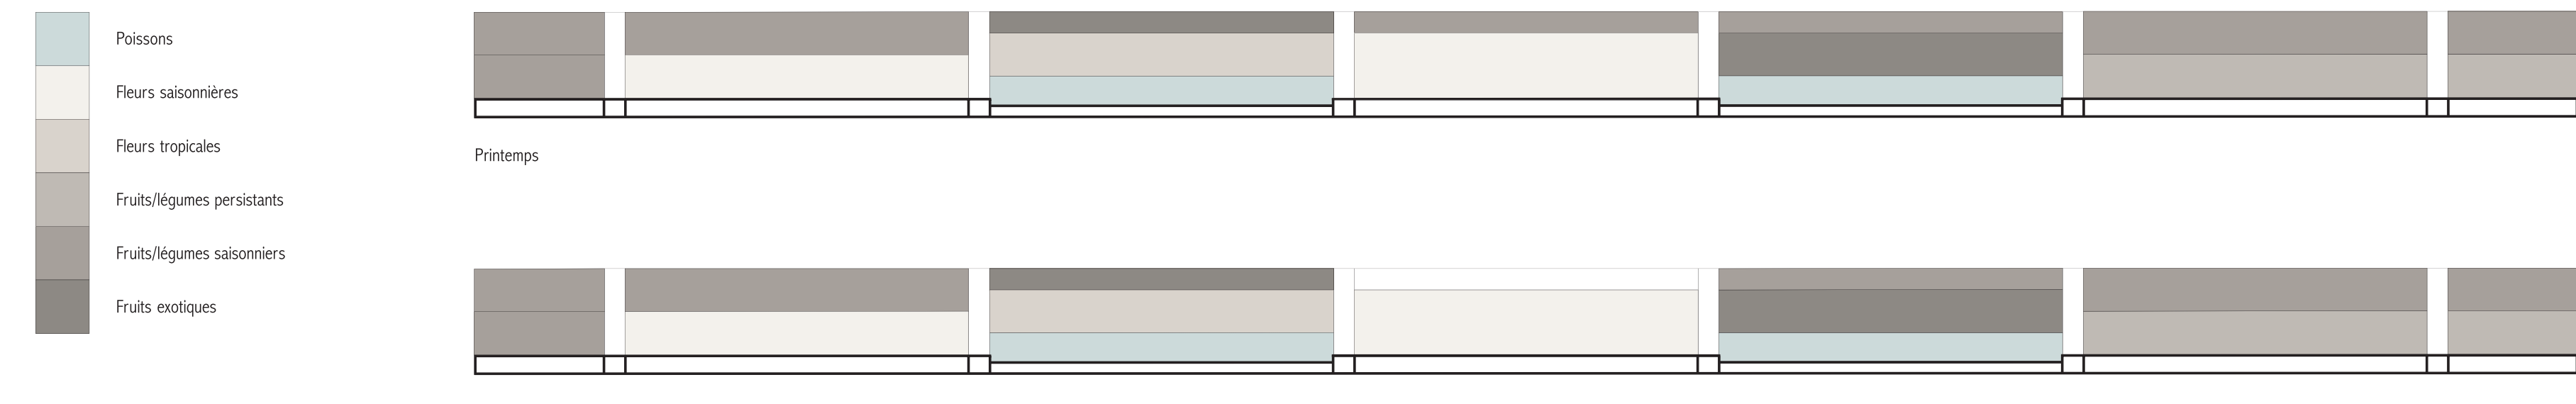


Schéma d'occupation de la serre _ 1/1000

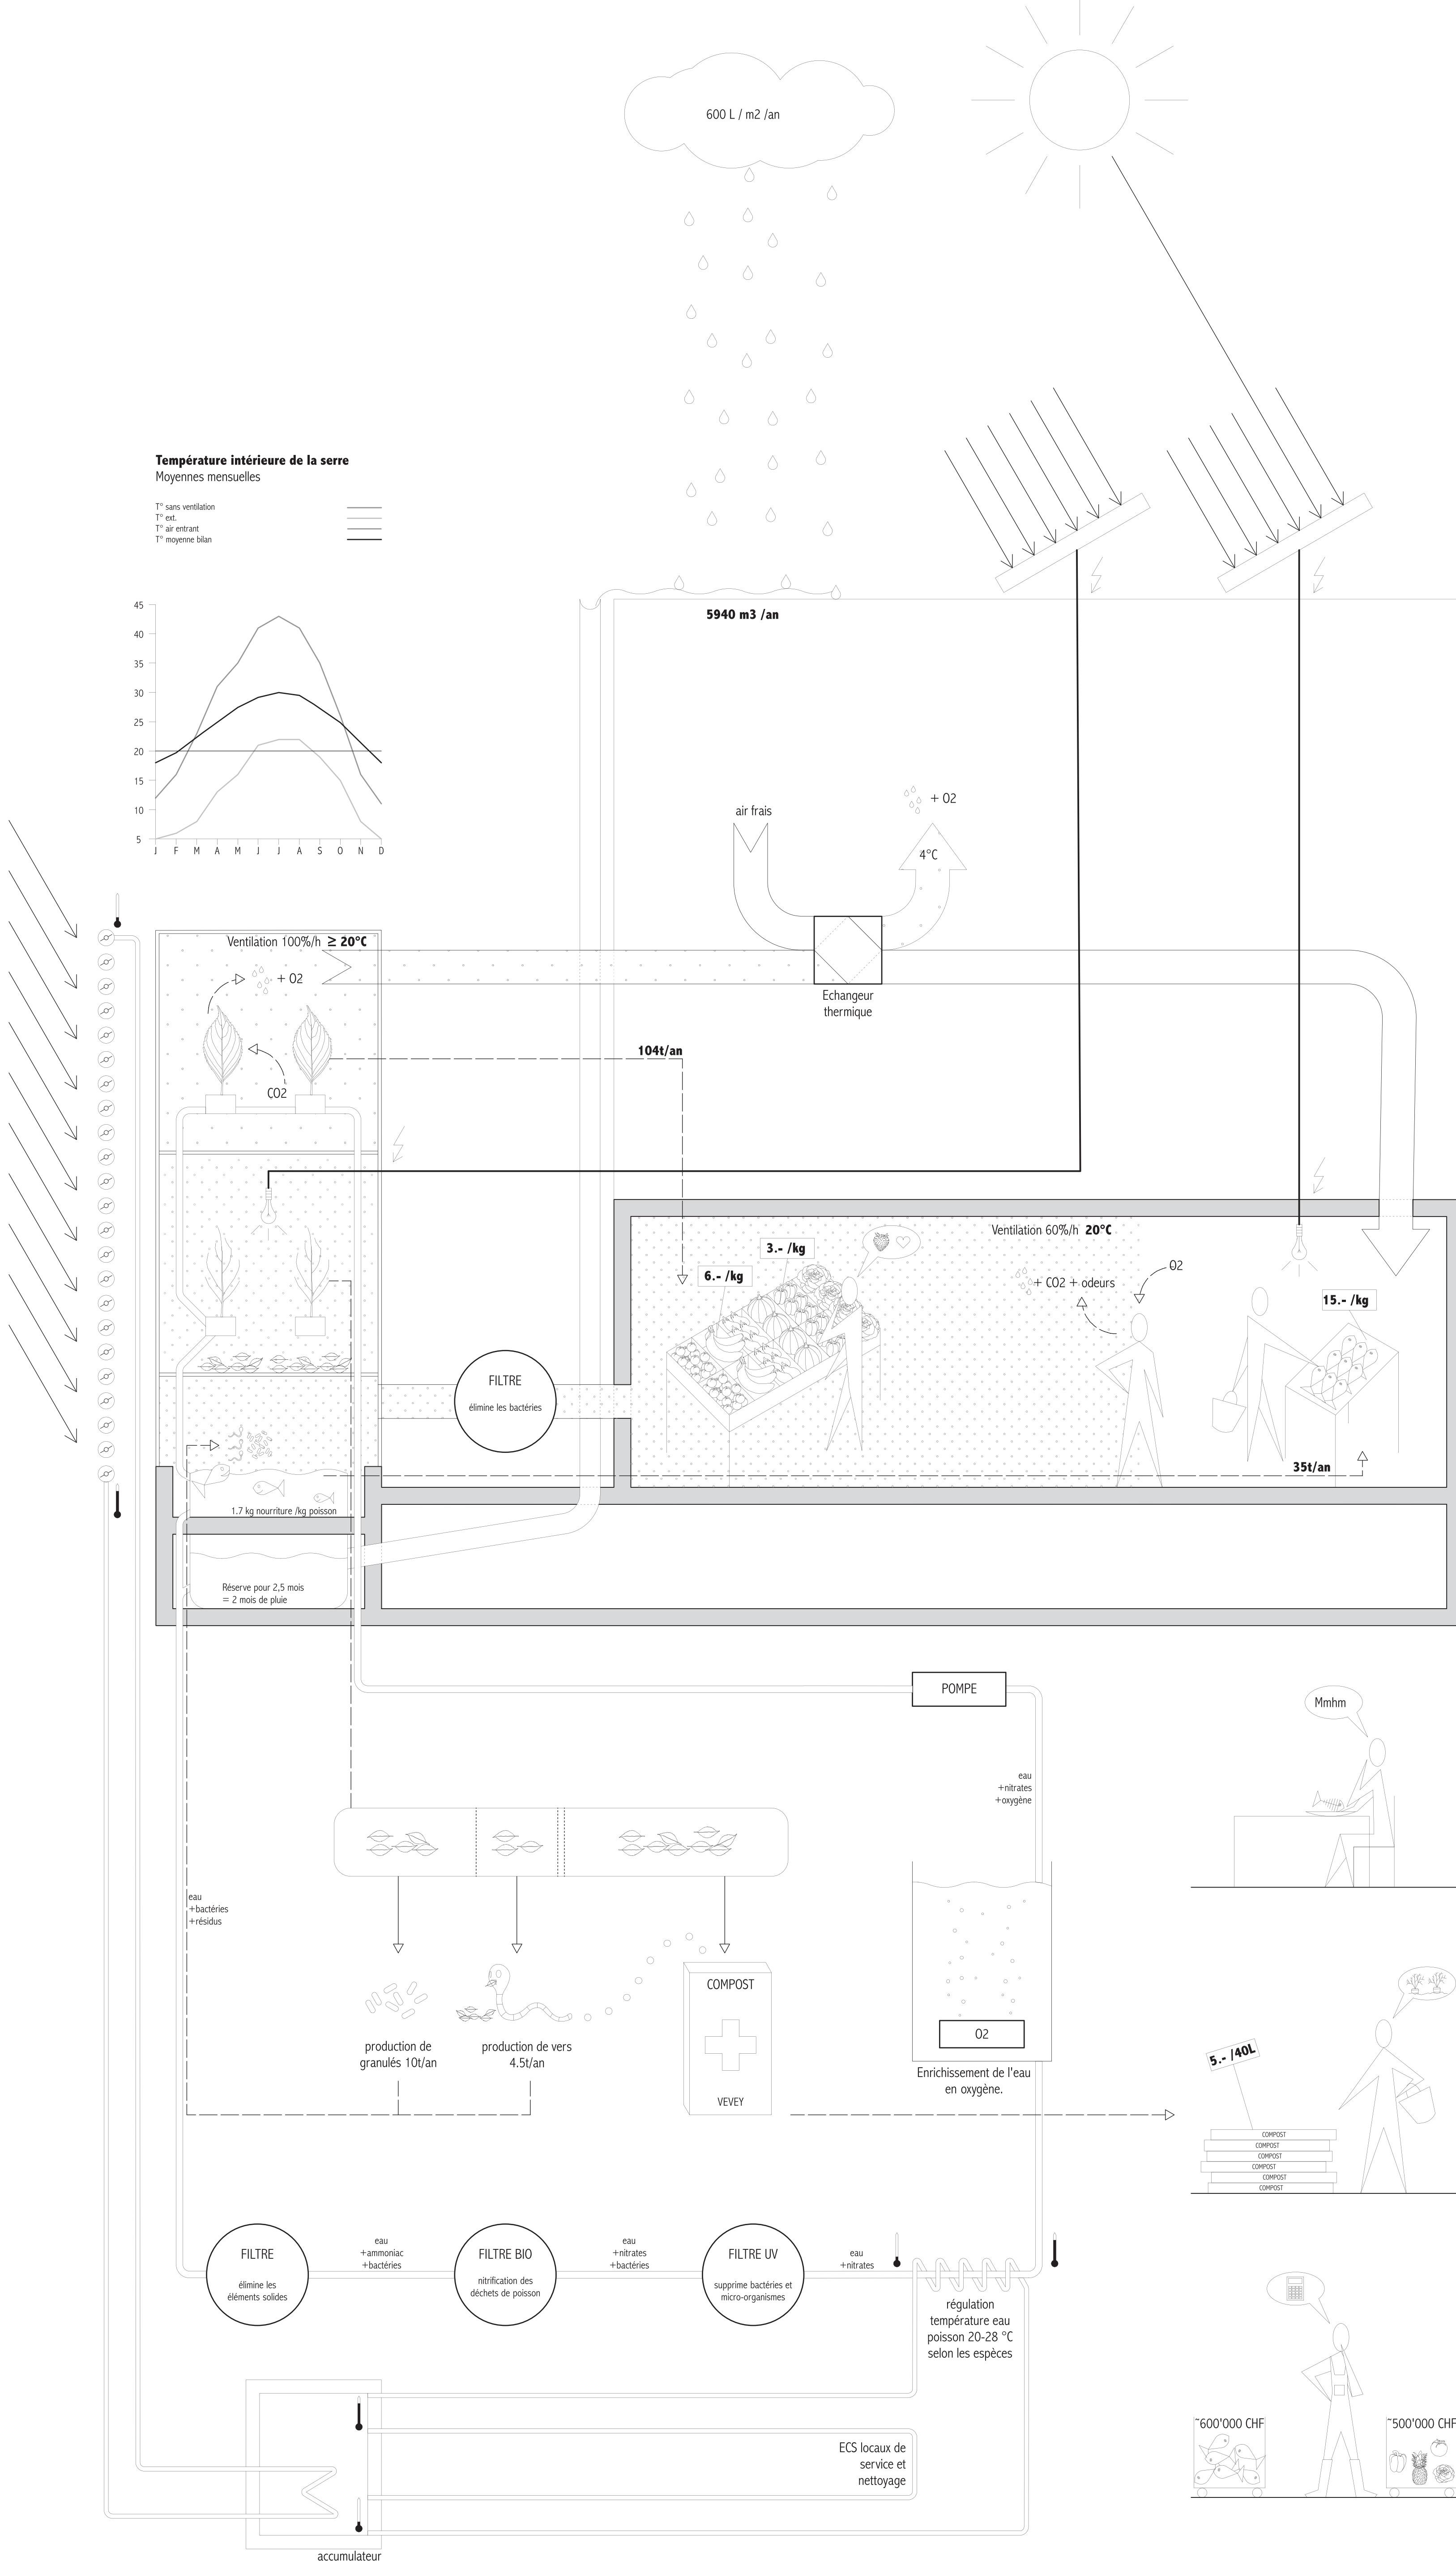
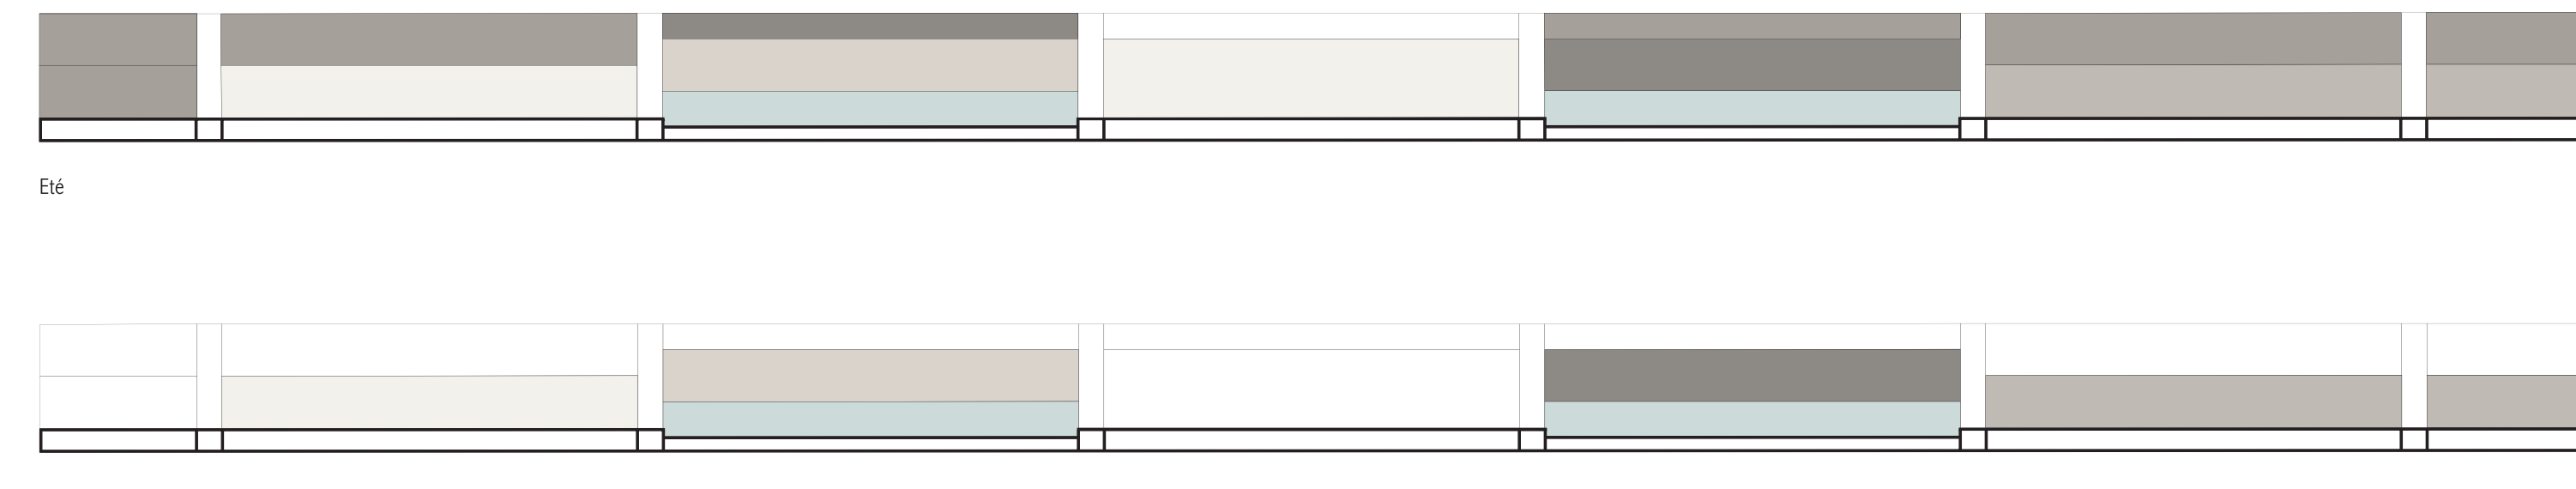


Schéma de principe technique et interactions