




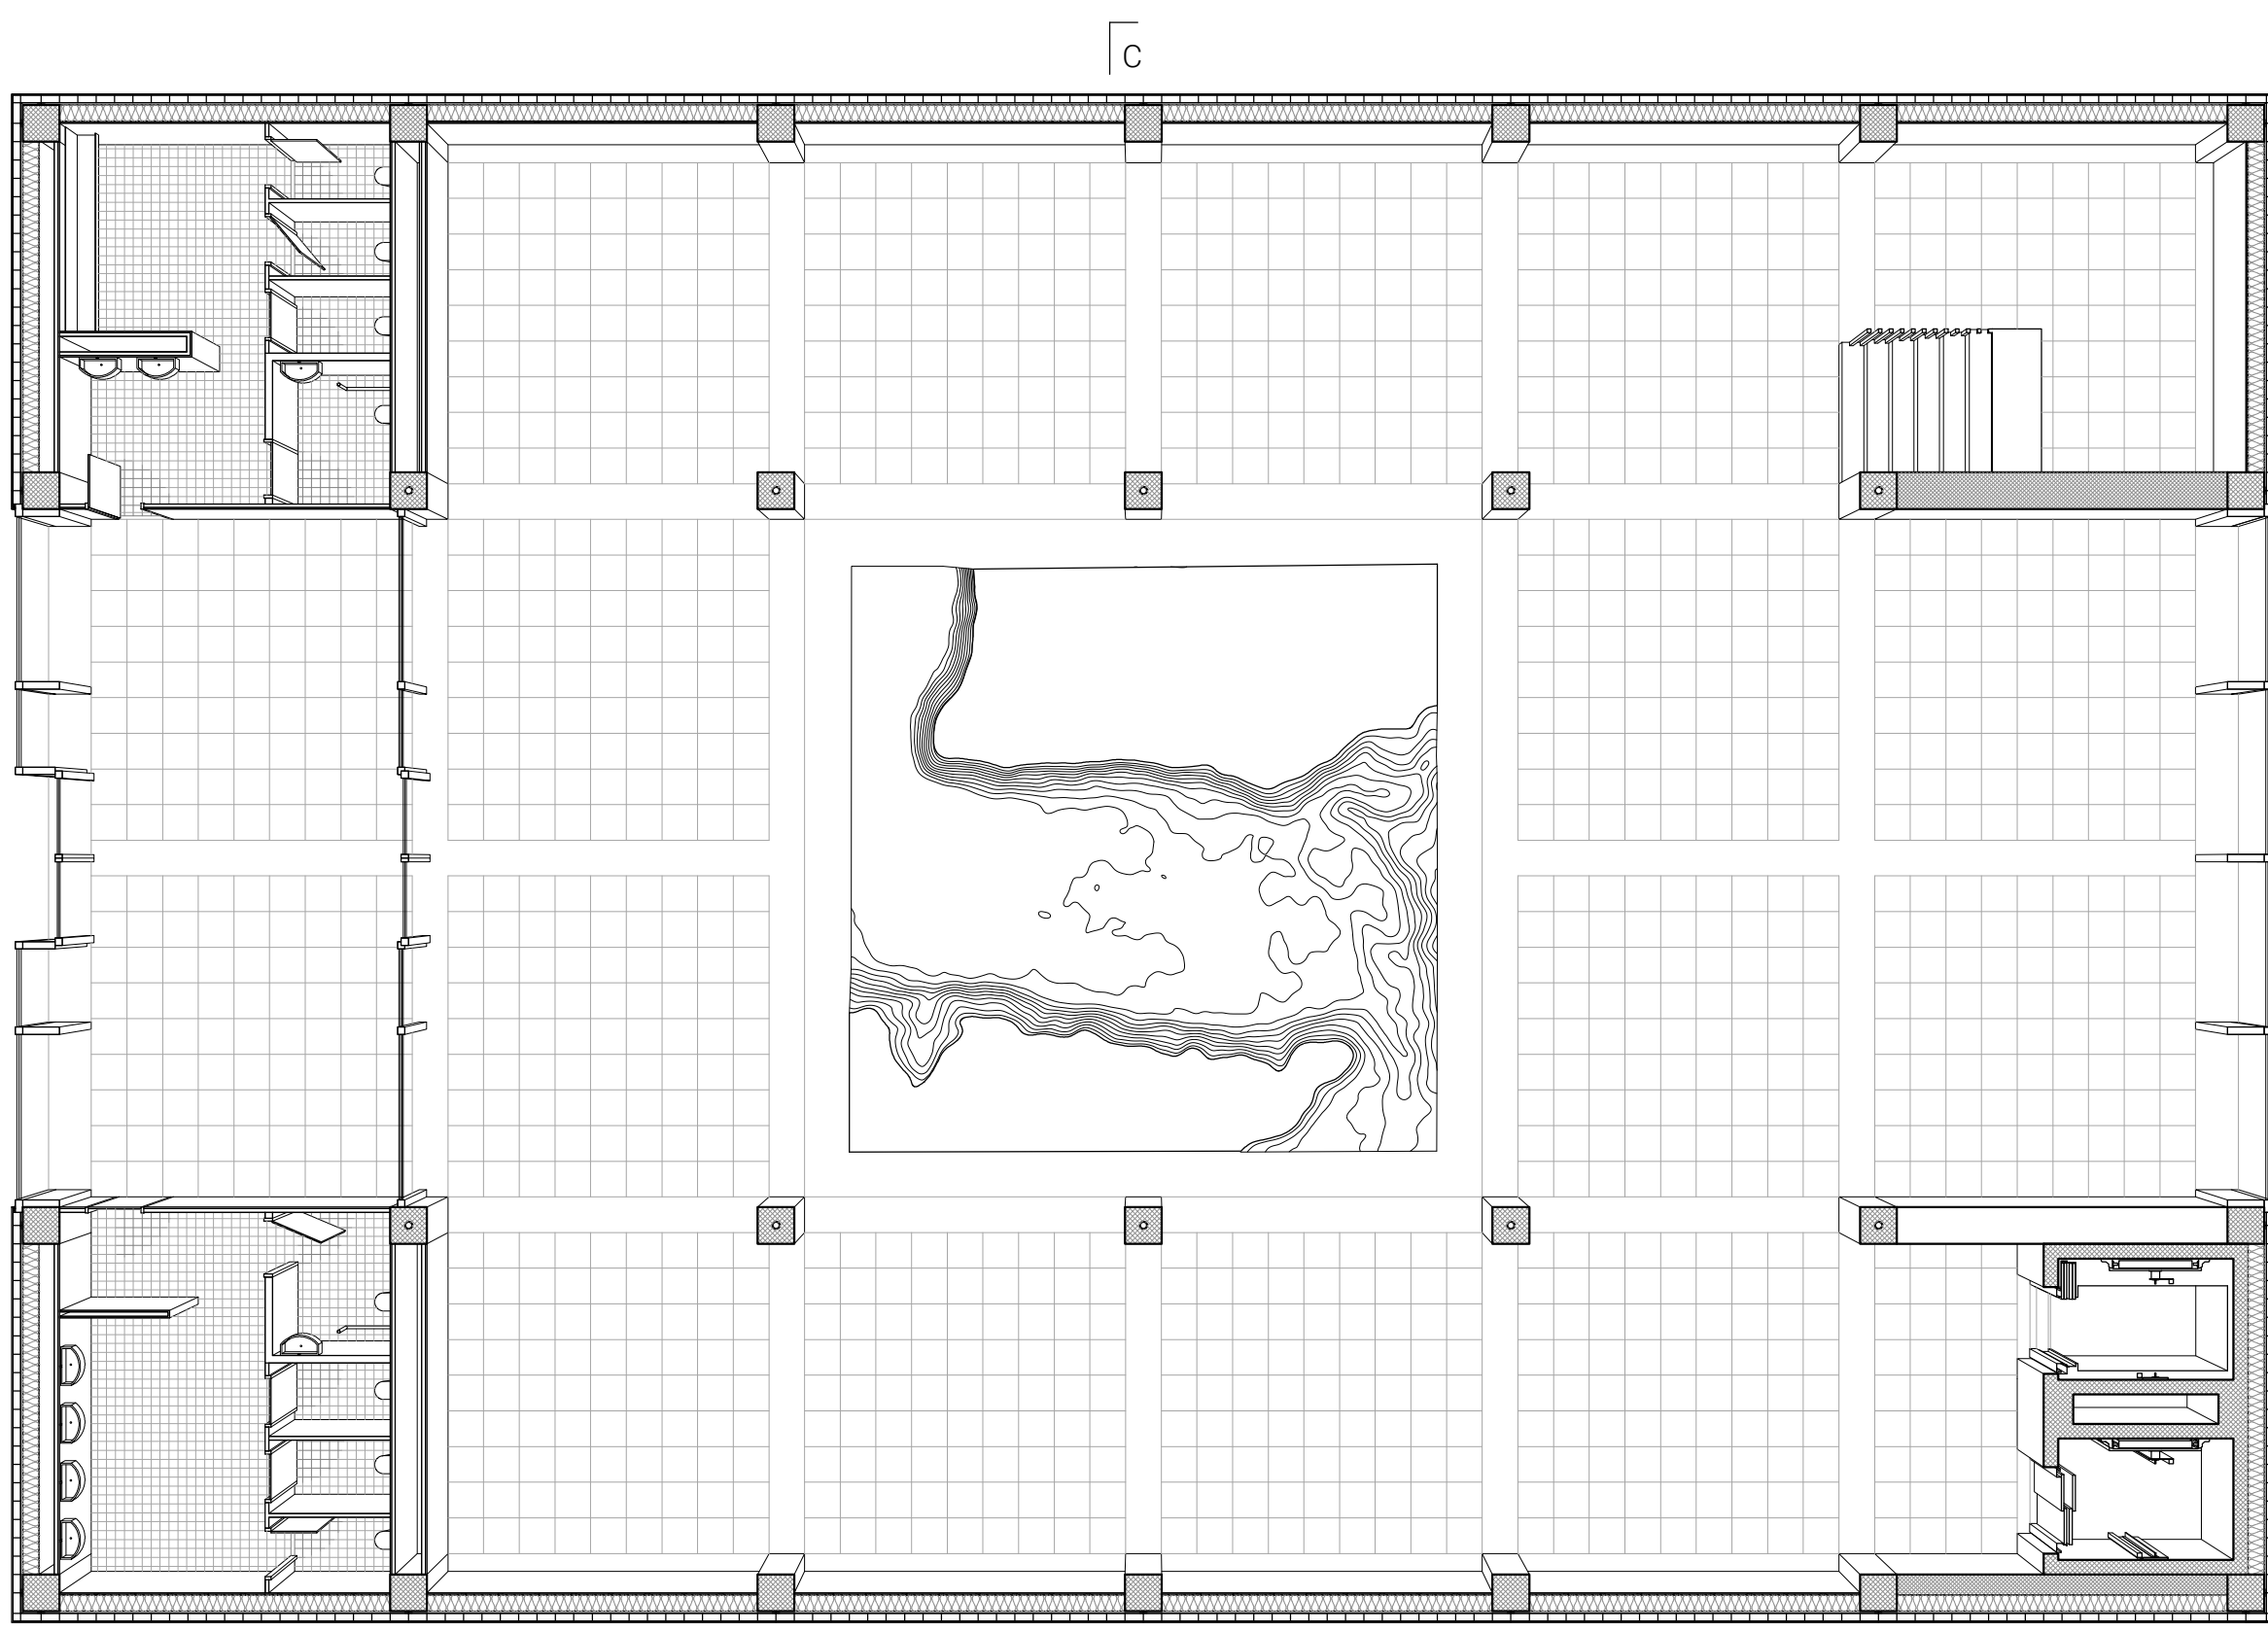


Plan du rez-de-chaussée au 1:100

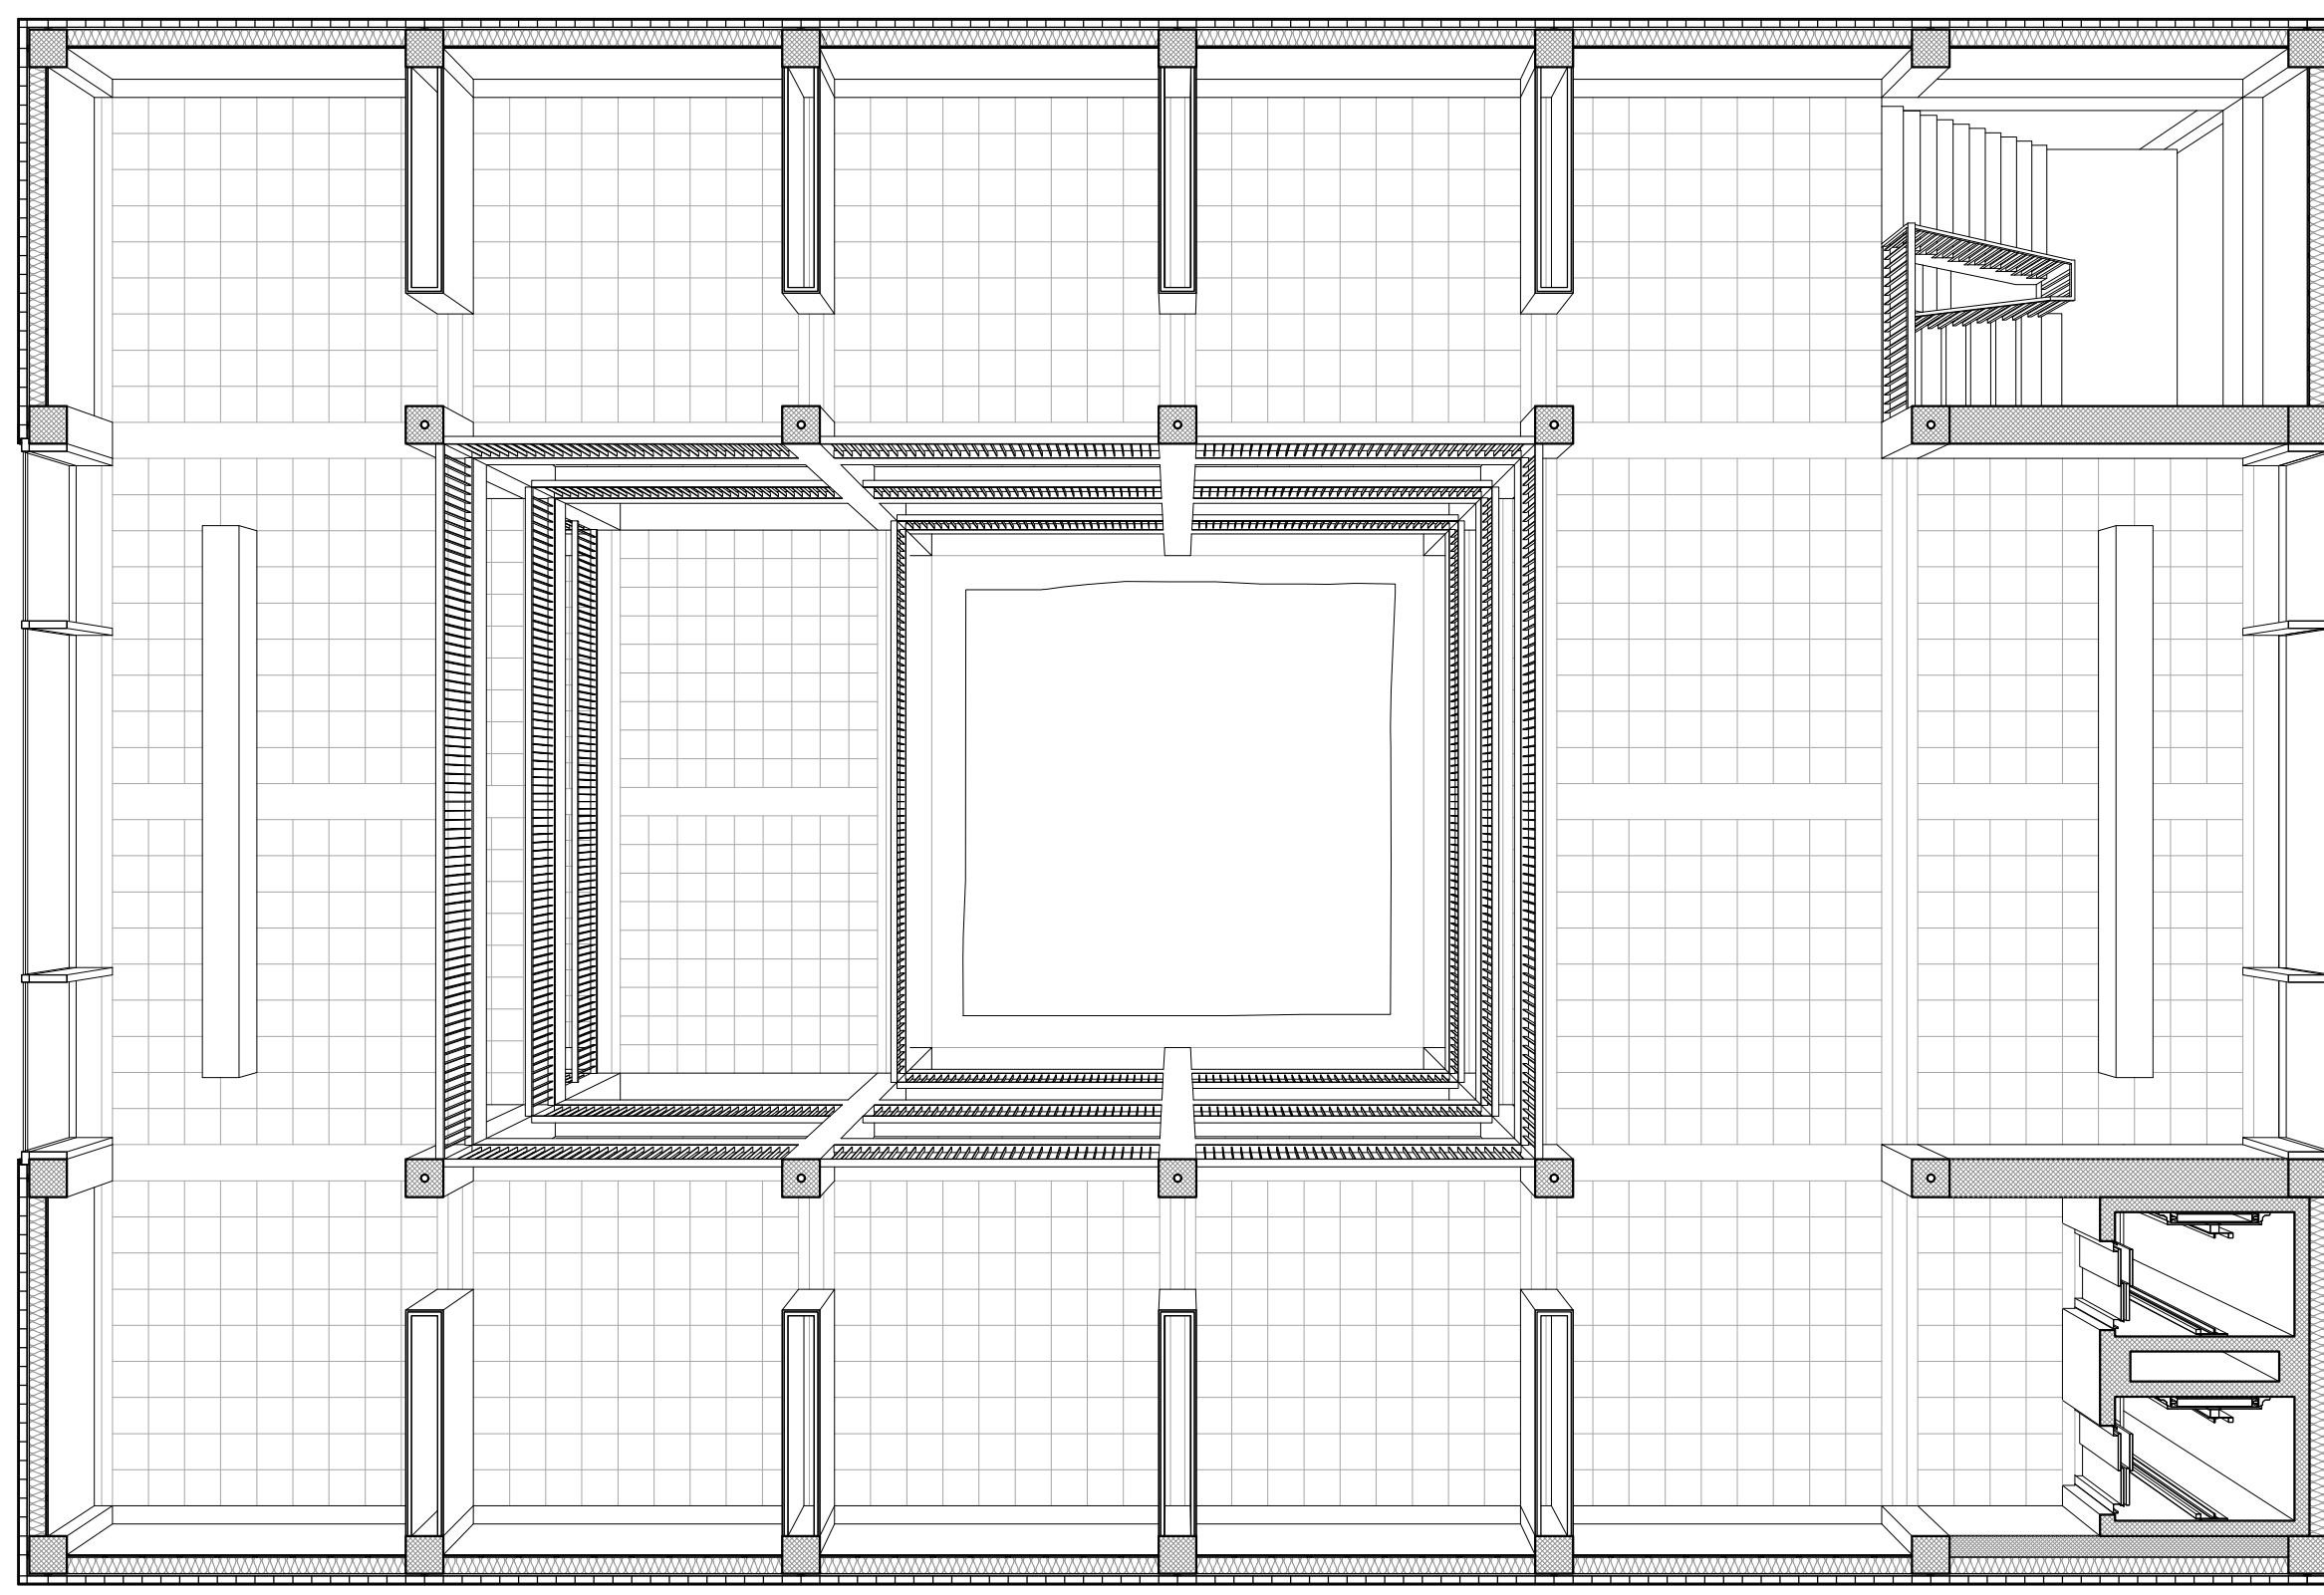


Plan du 3ème au 1:100

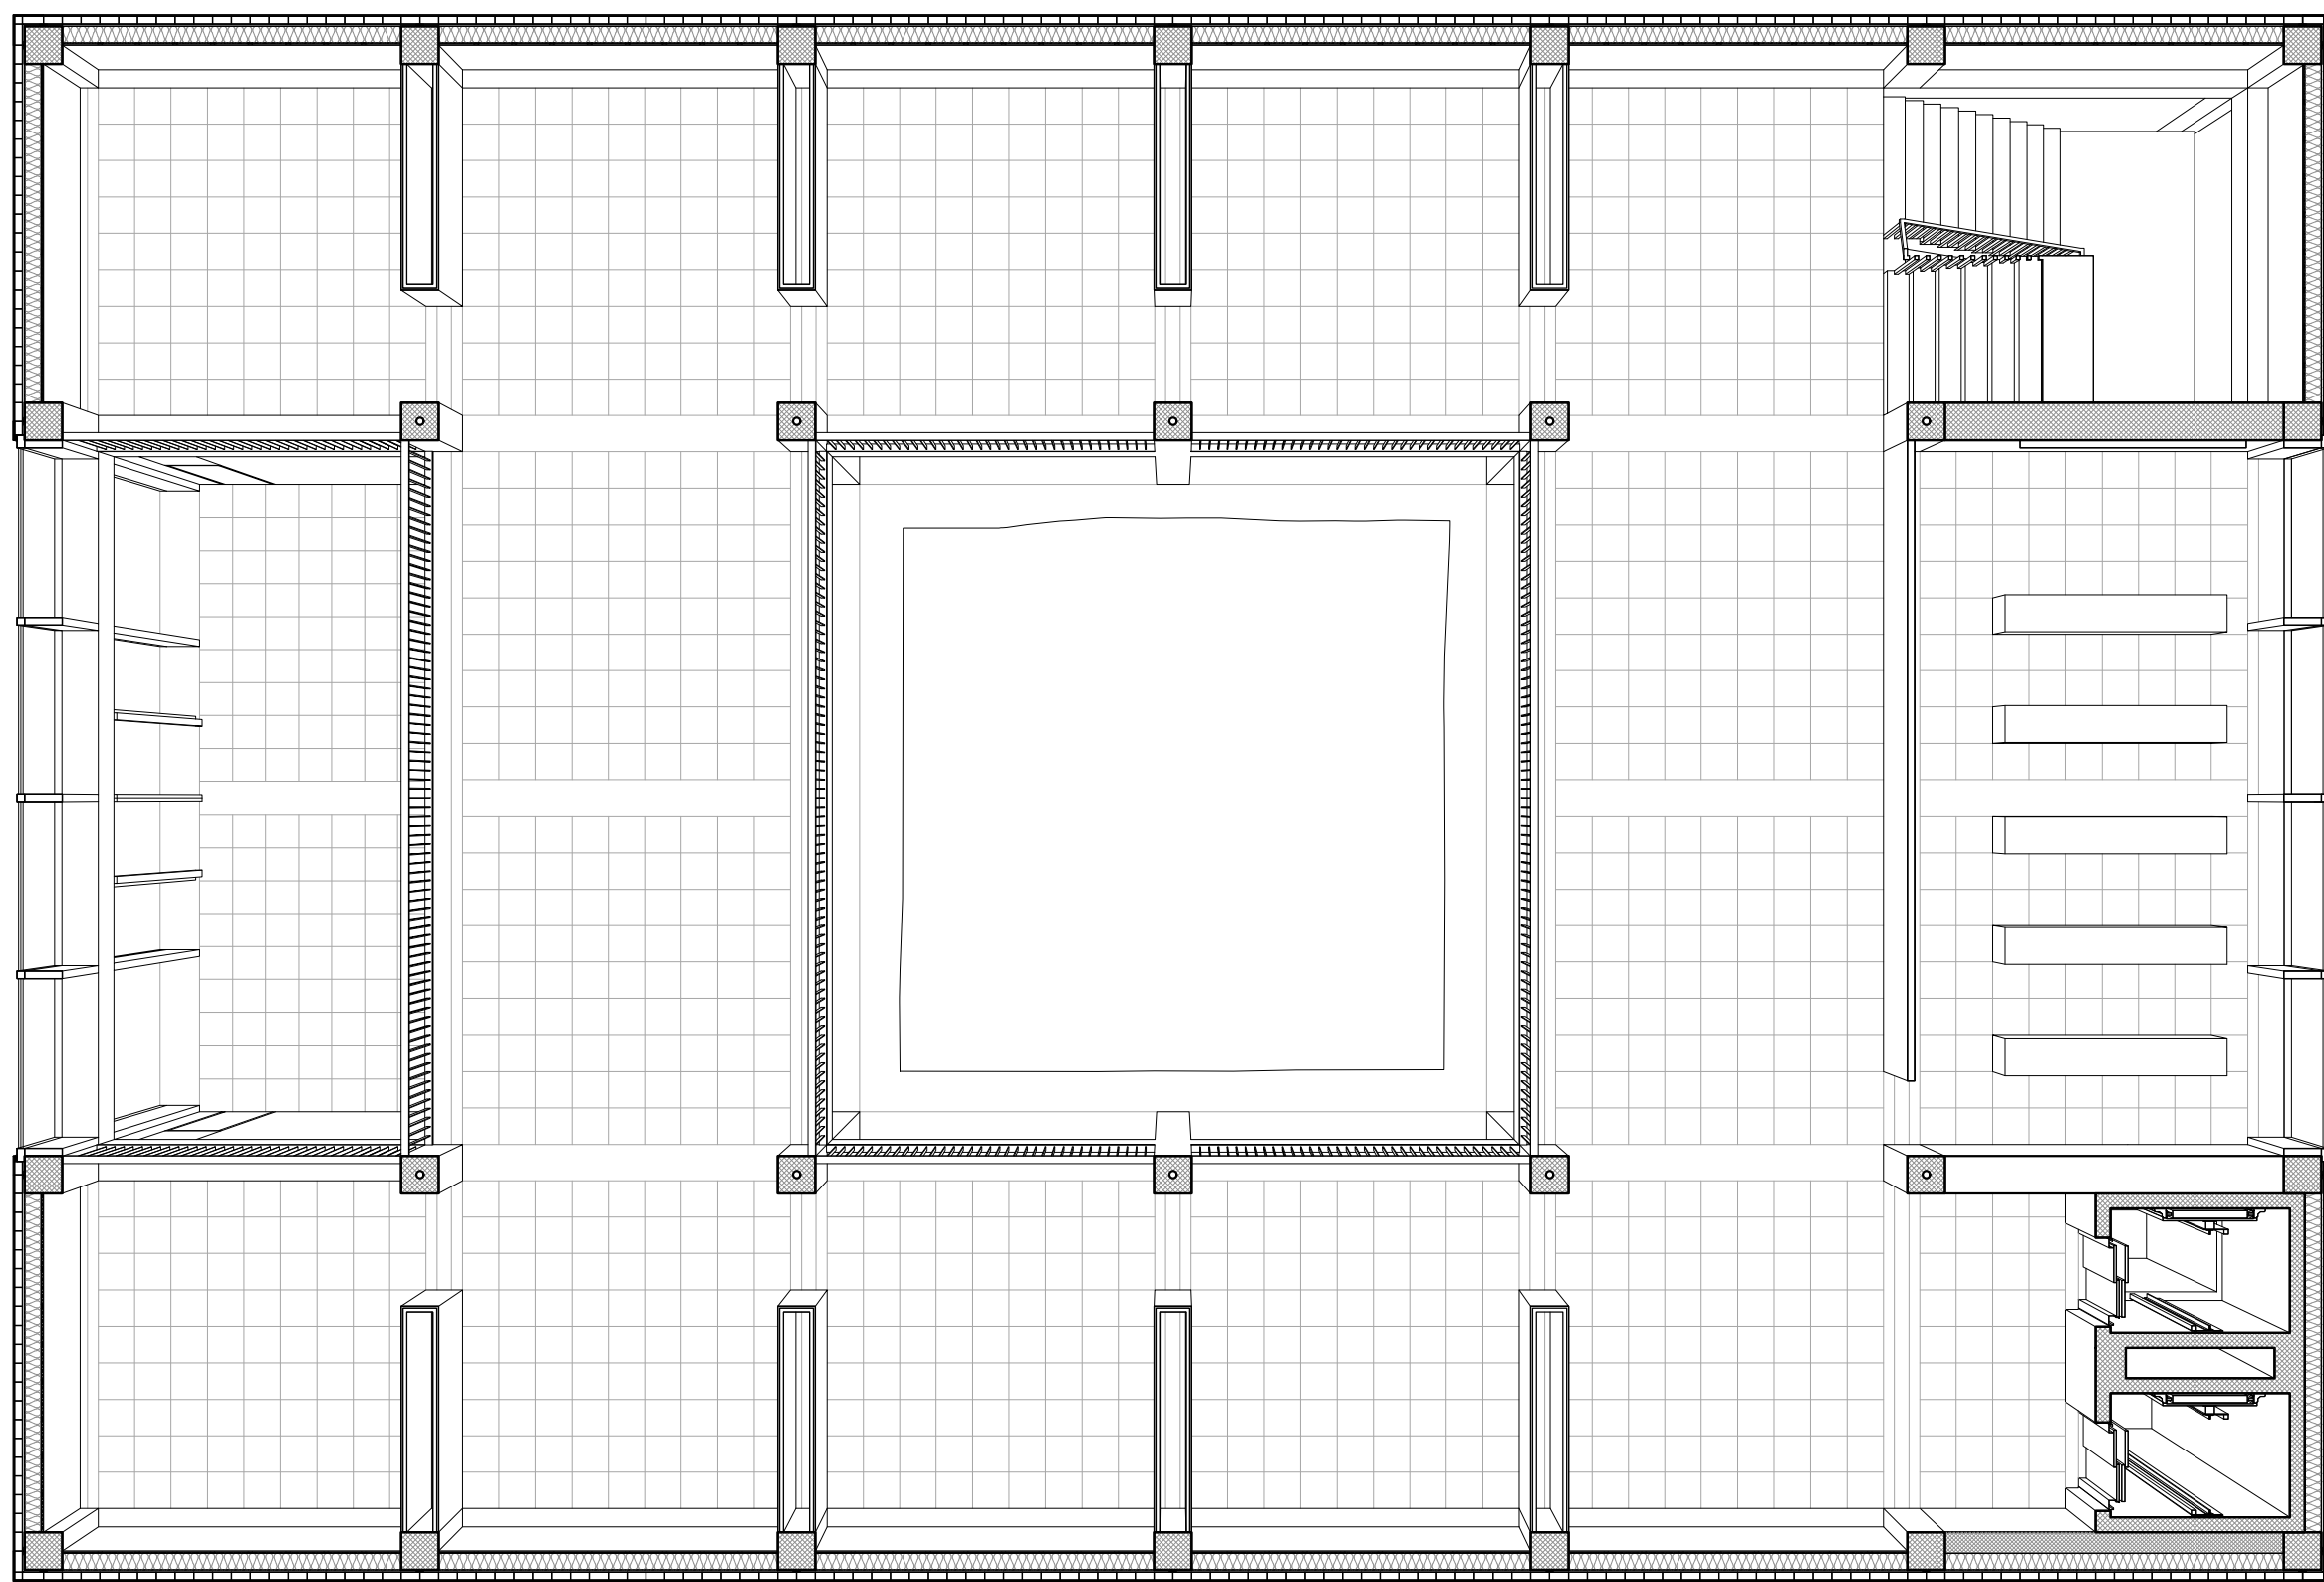


Plan du 1er au 1:100

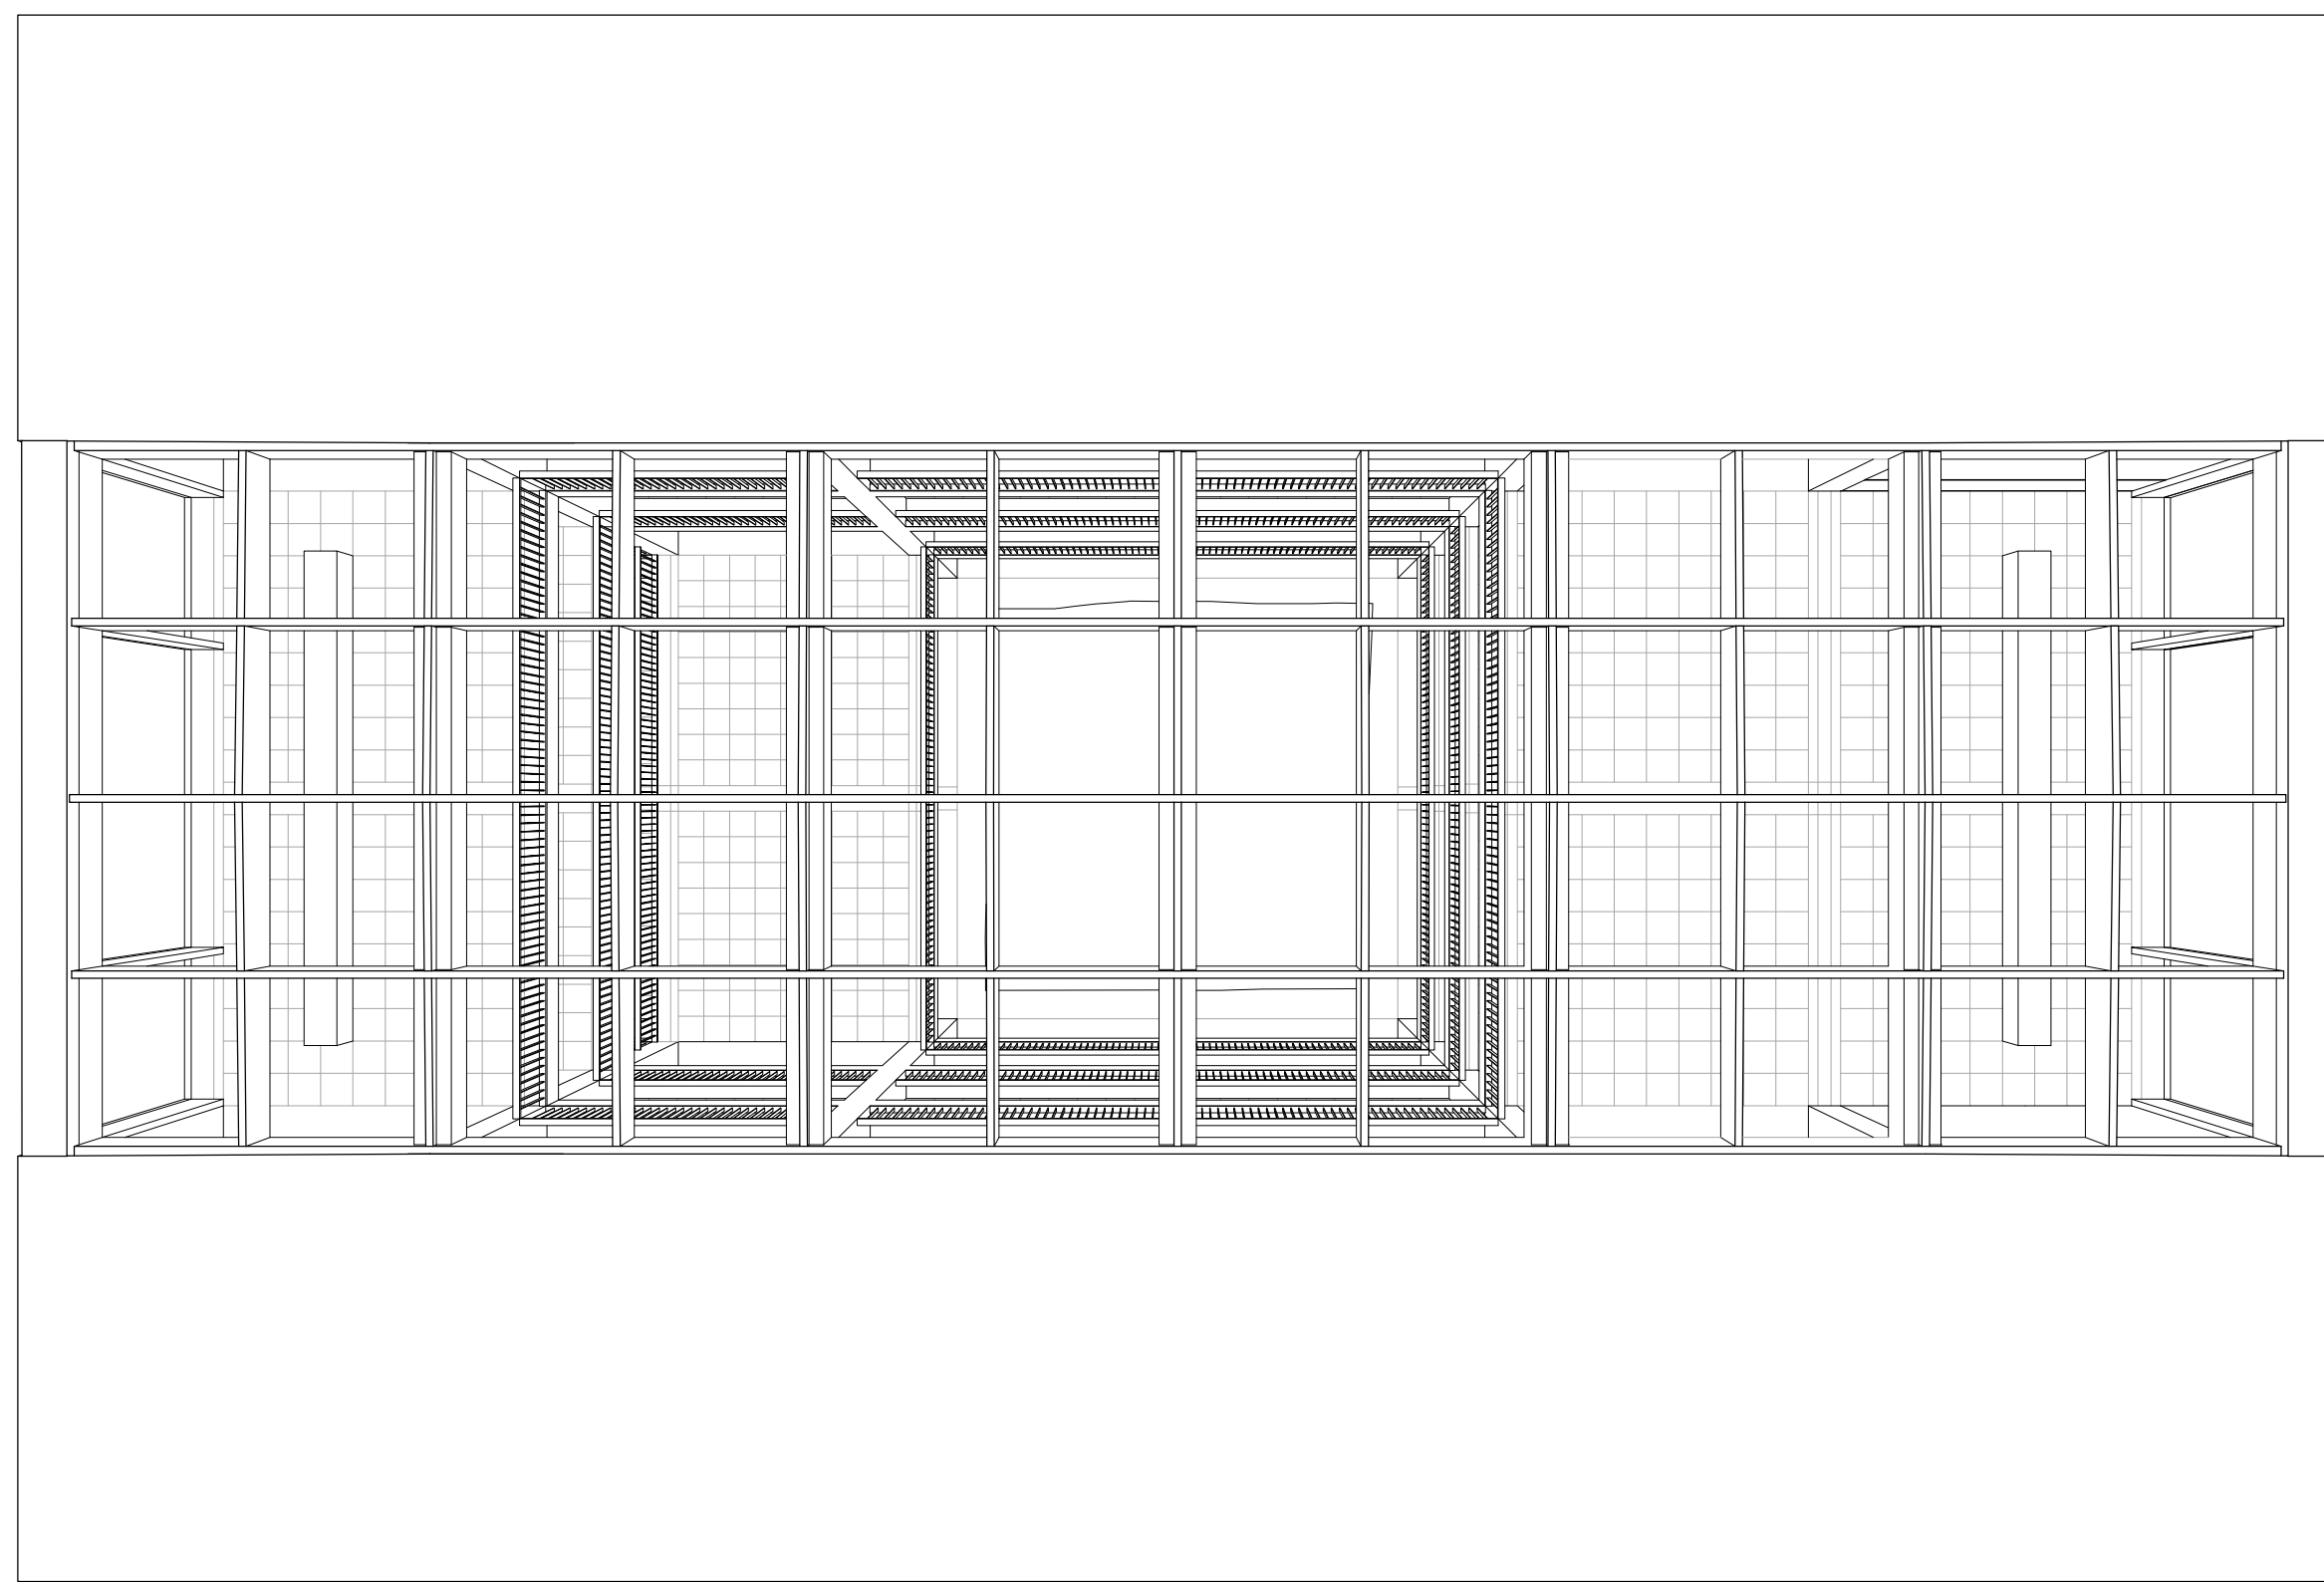


Plan du 4ème au 1:100

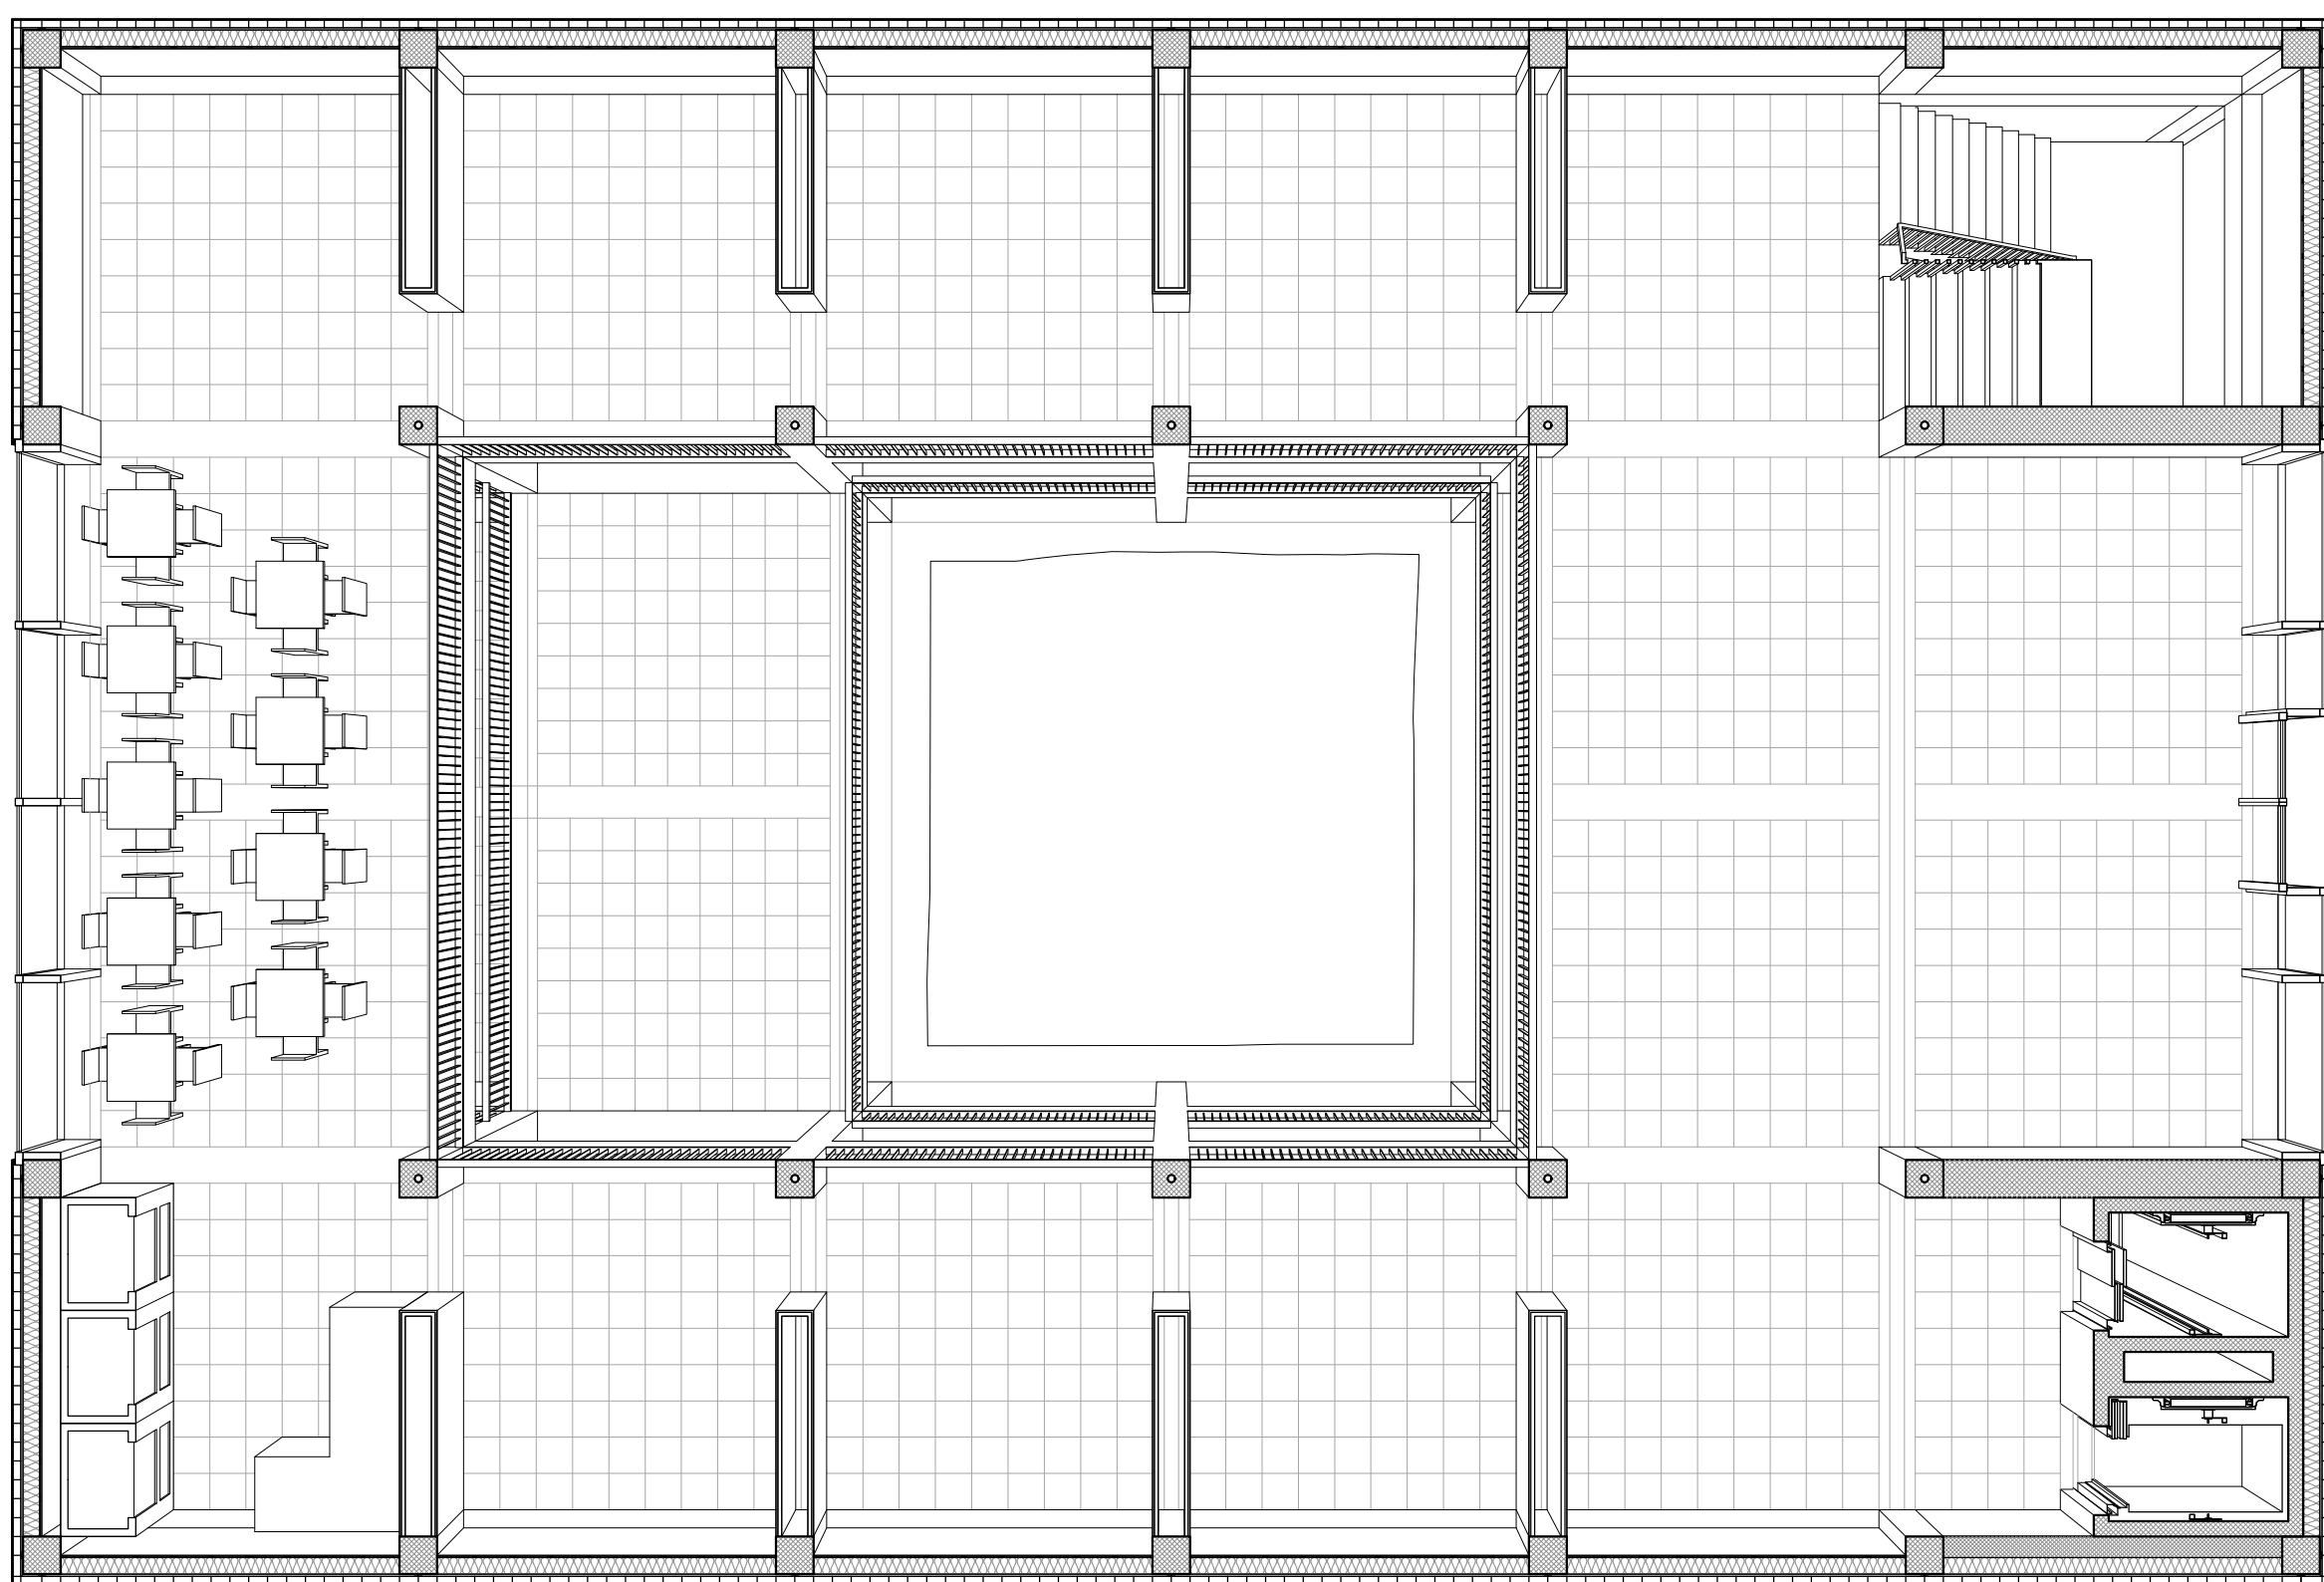


Plan du 2ème au 1:100

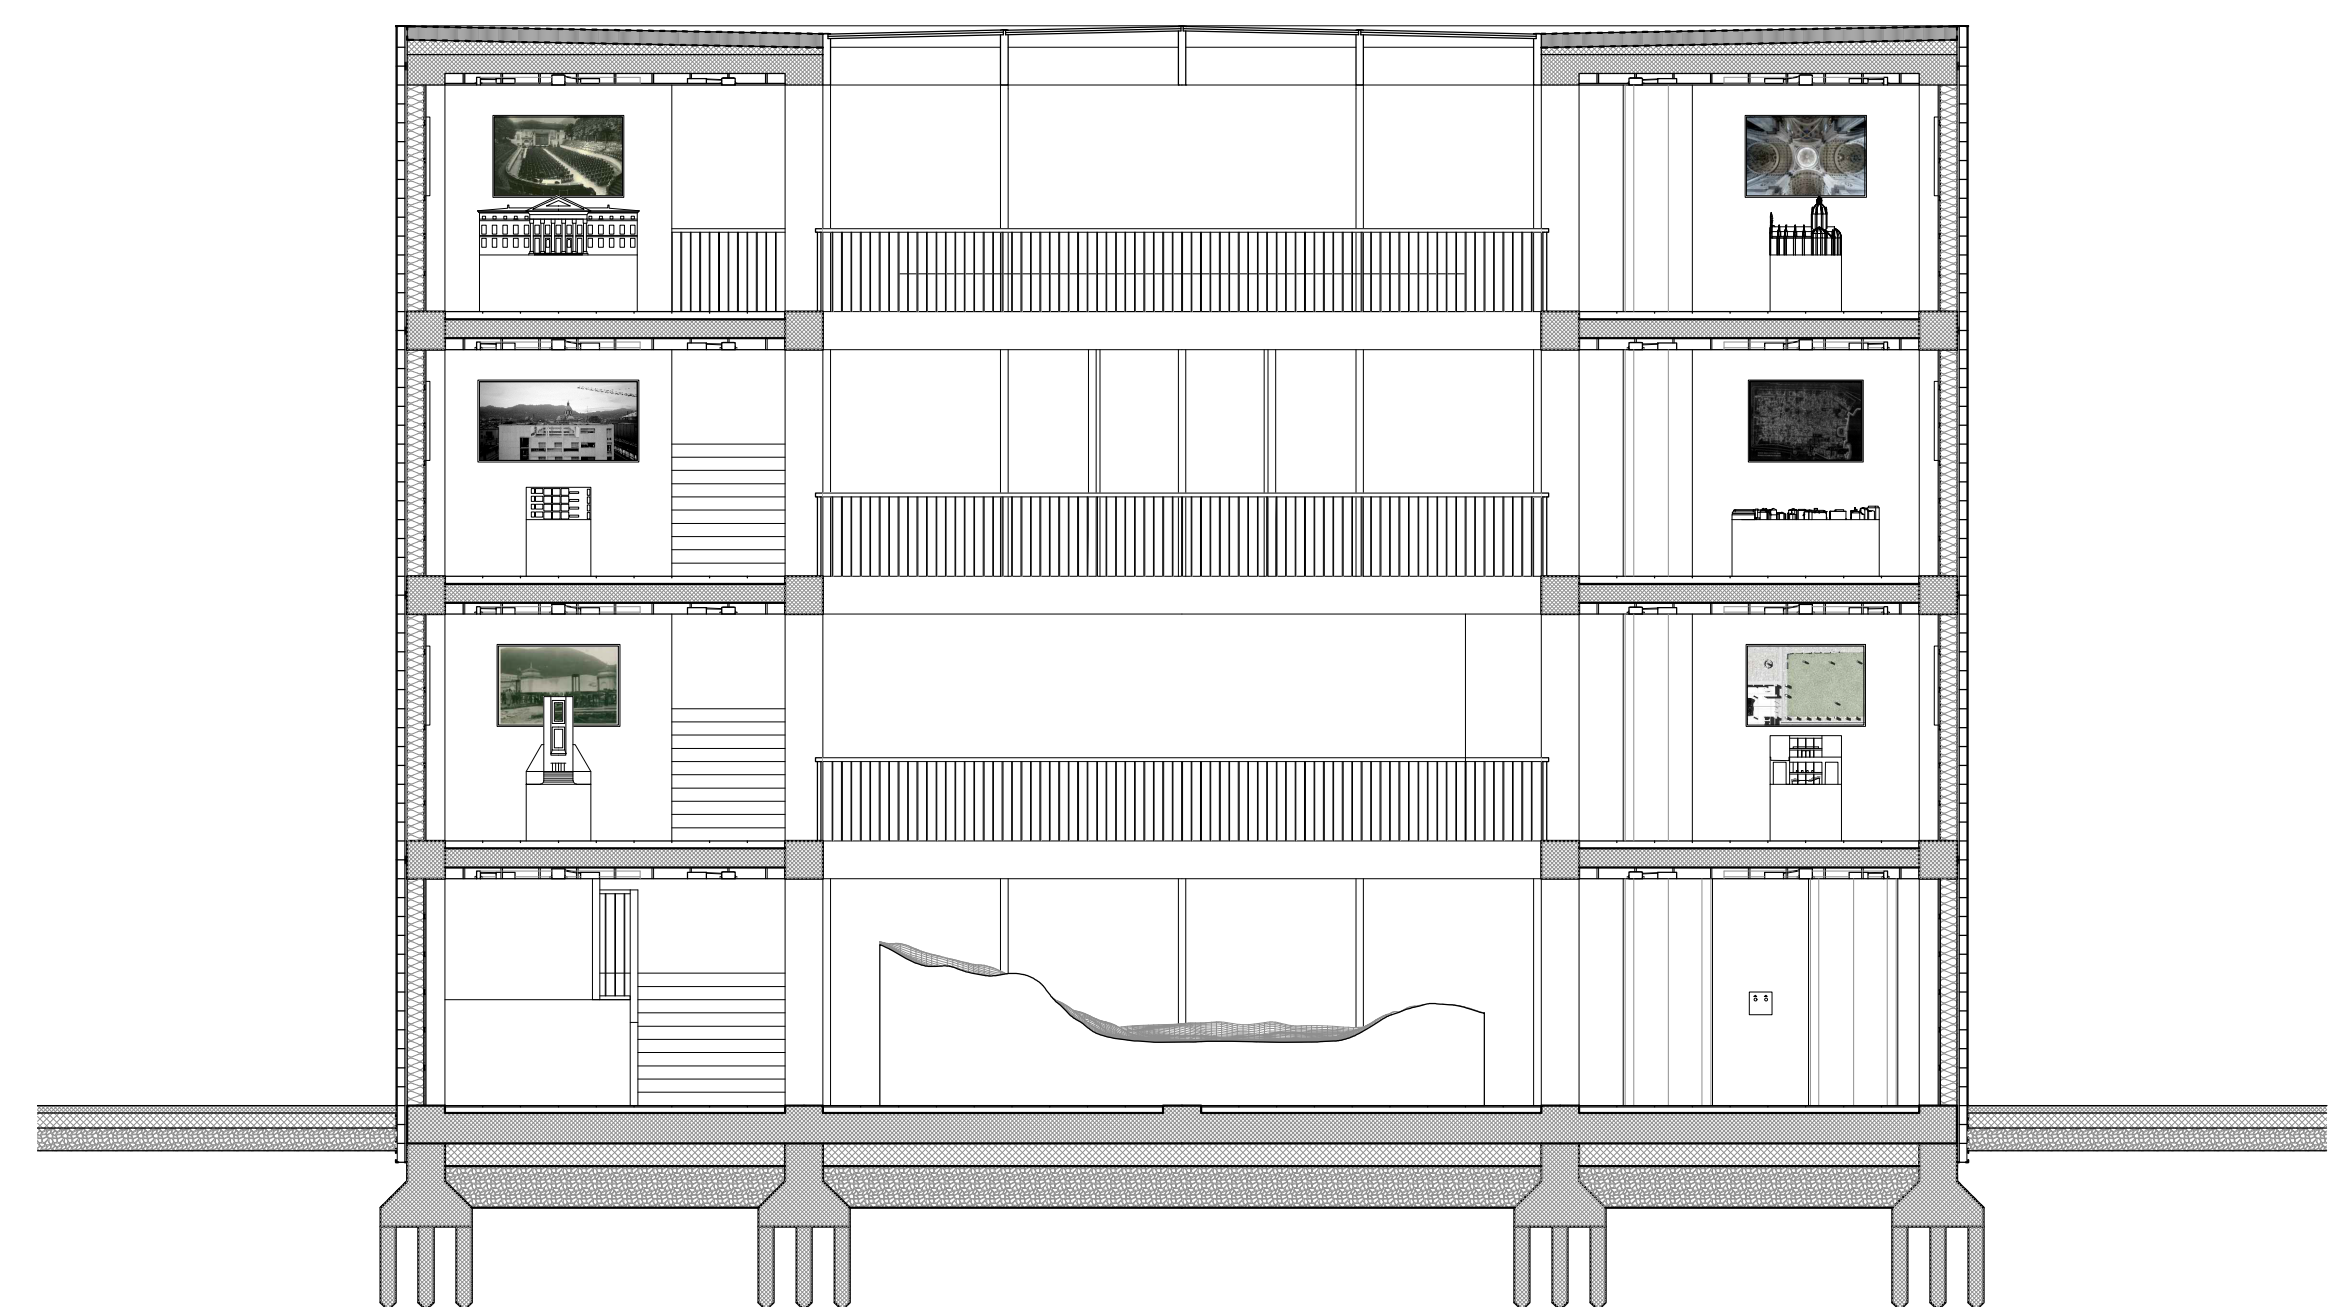



Coupe CC au 1:100

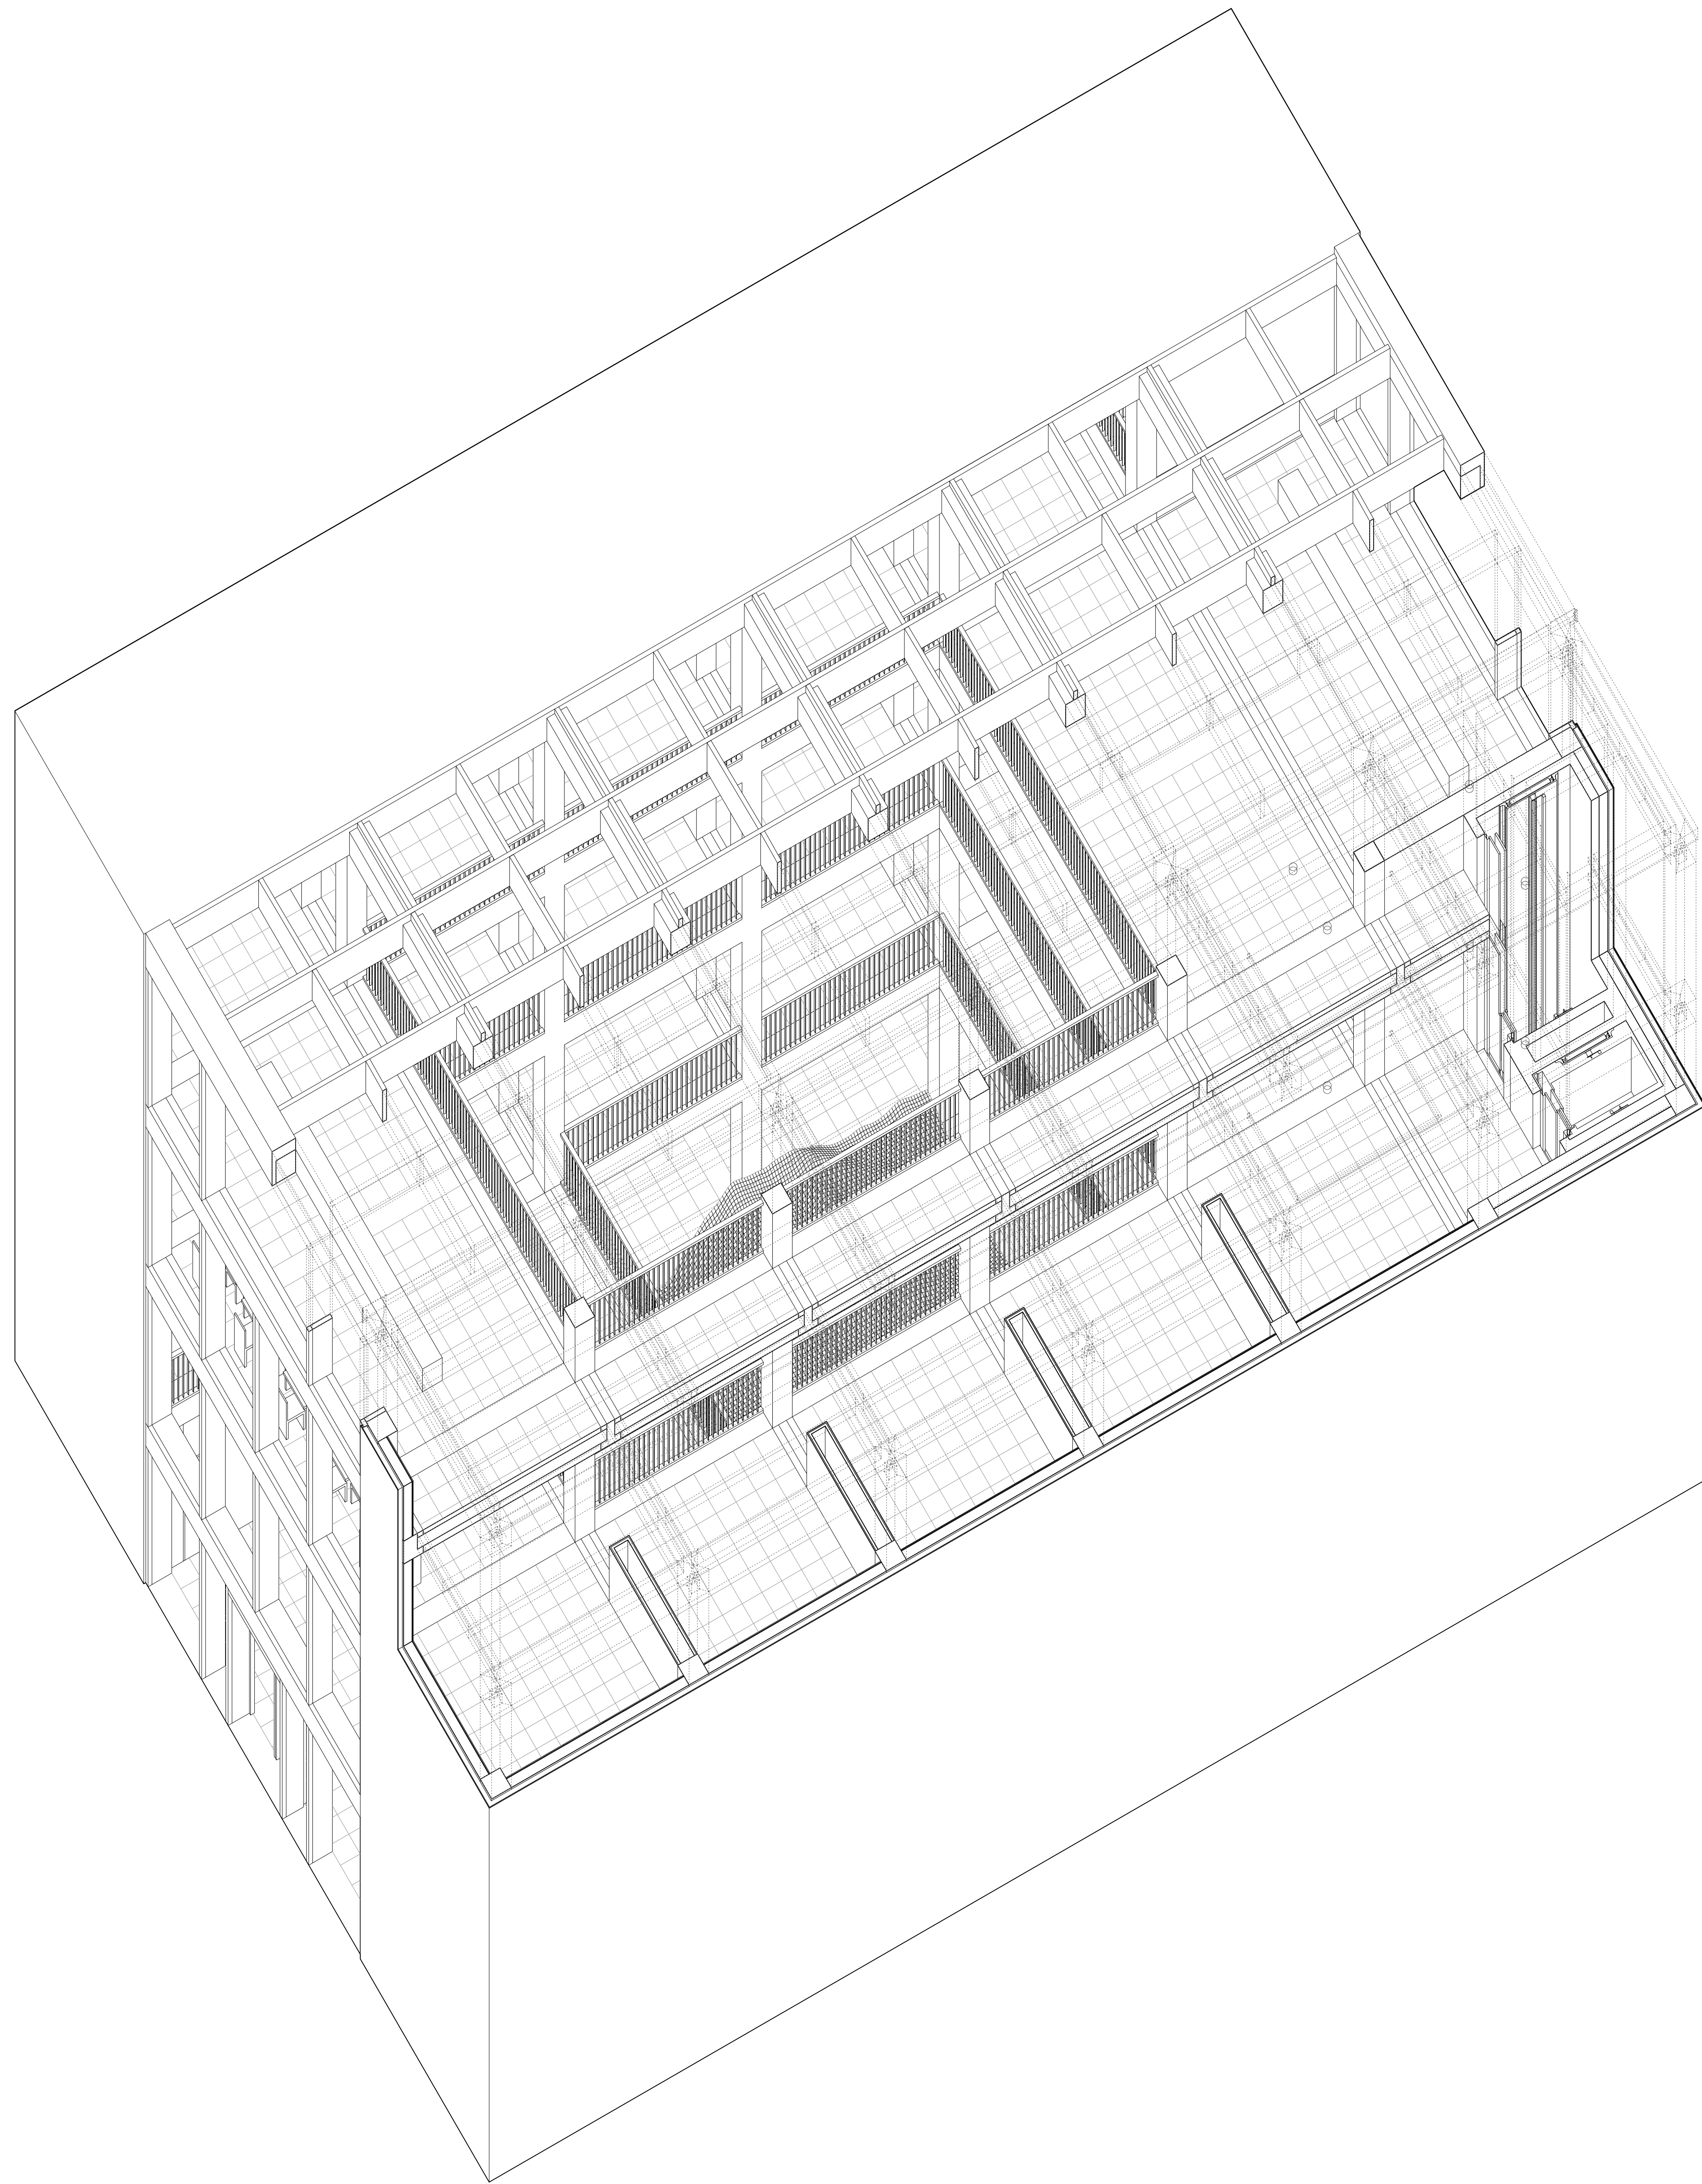

Axonométrie sans échelle

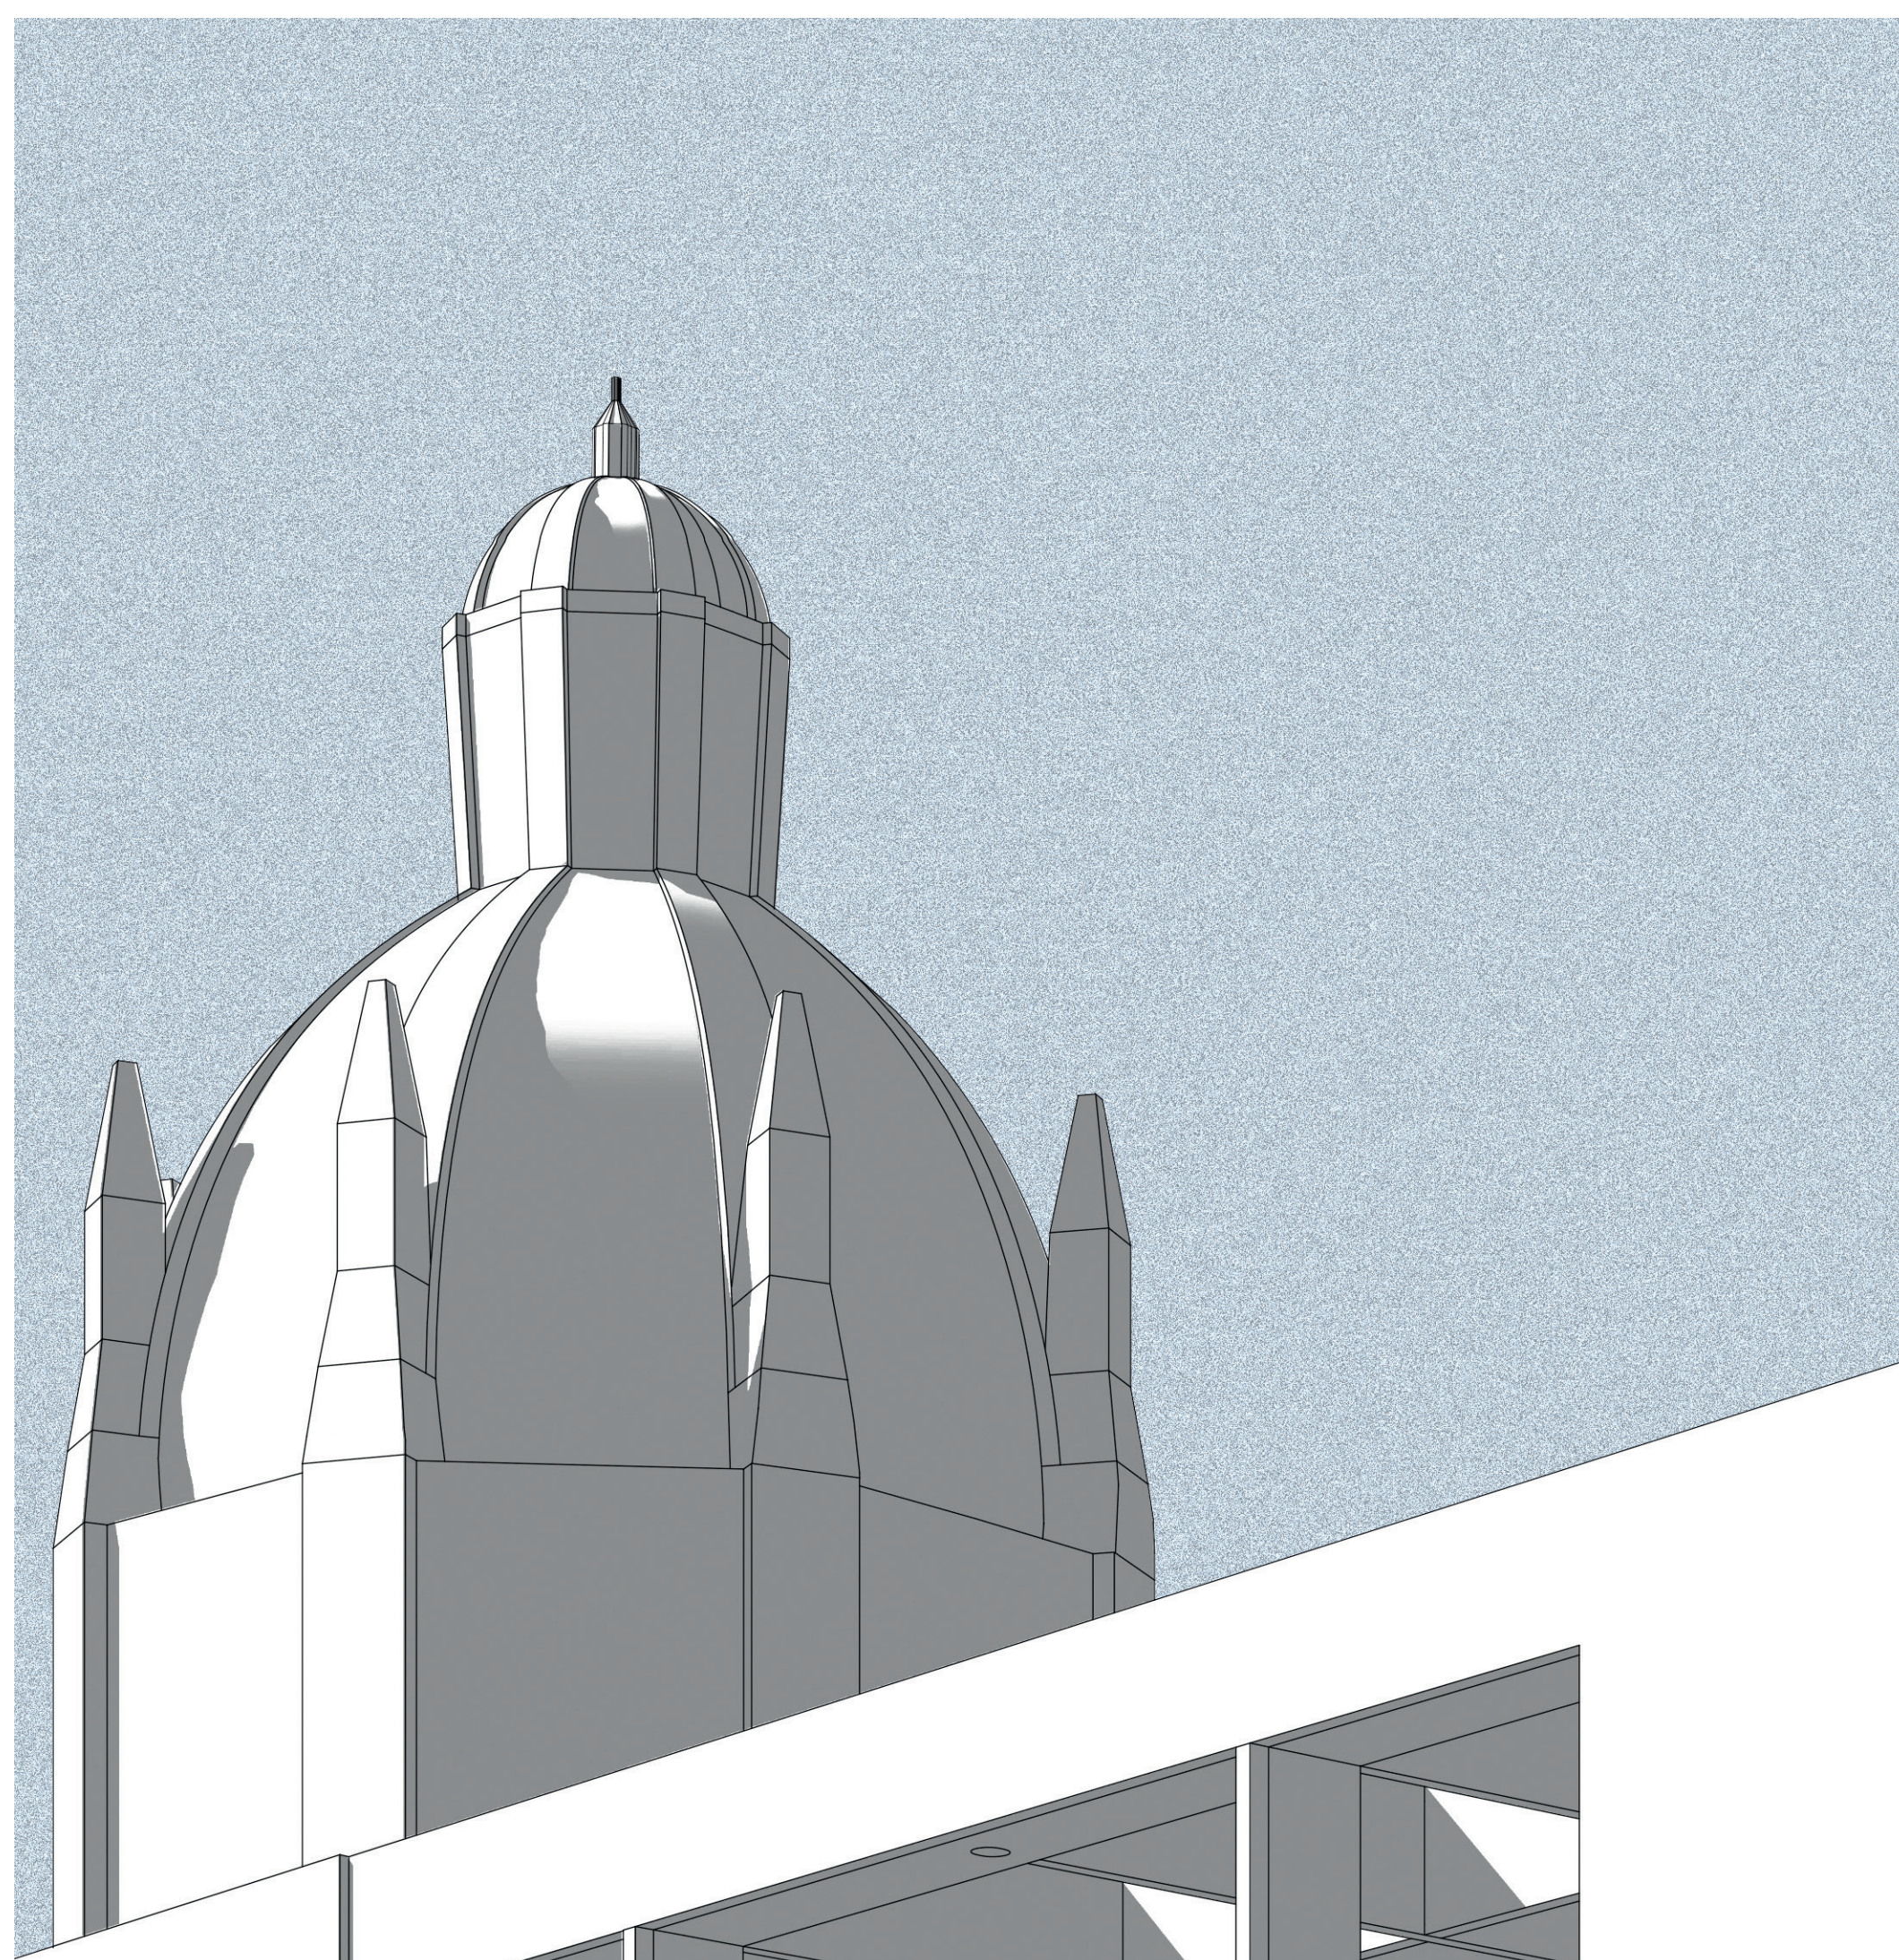

Vue depuis l'extérieur du musée

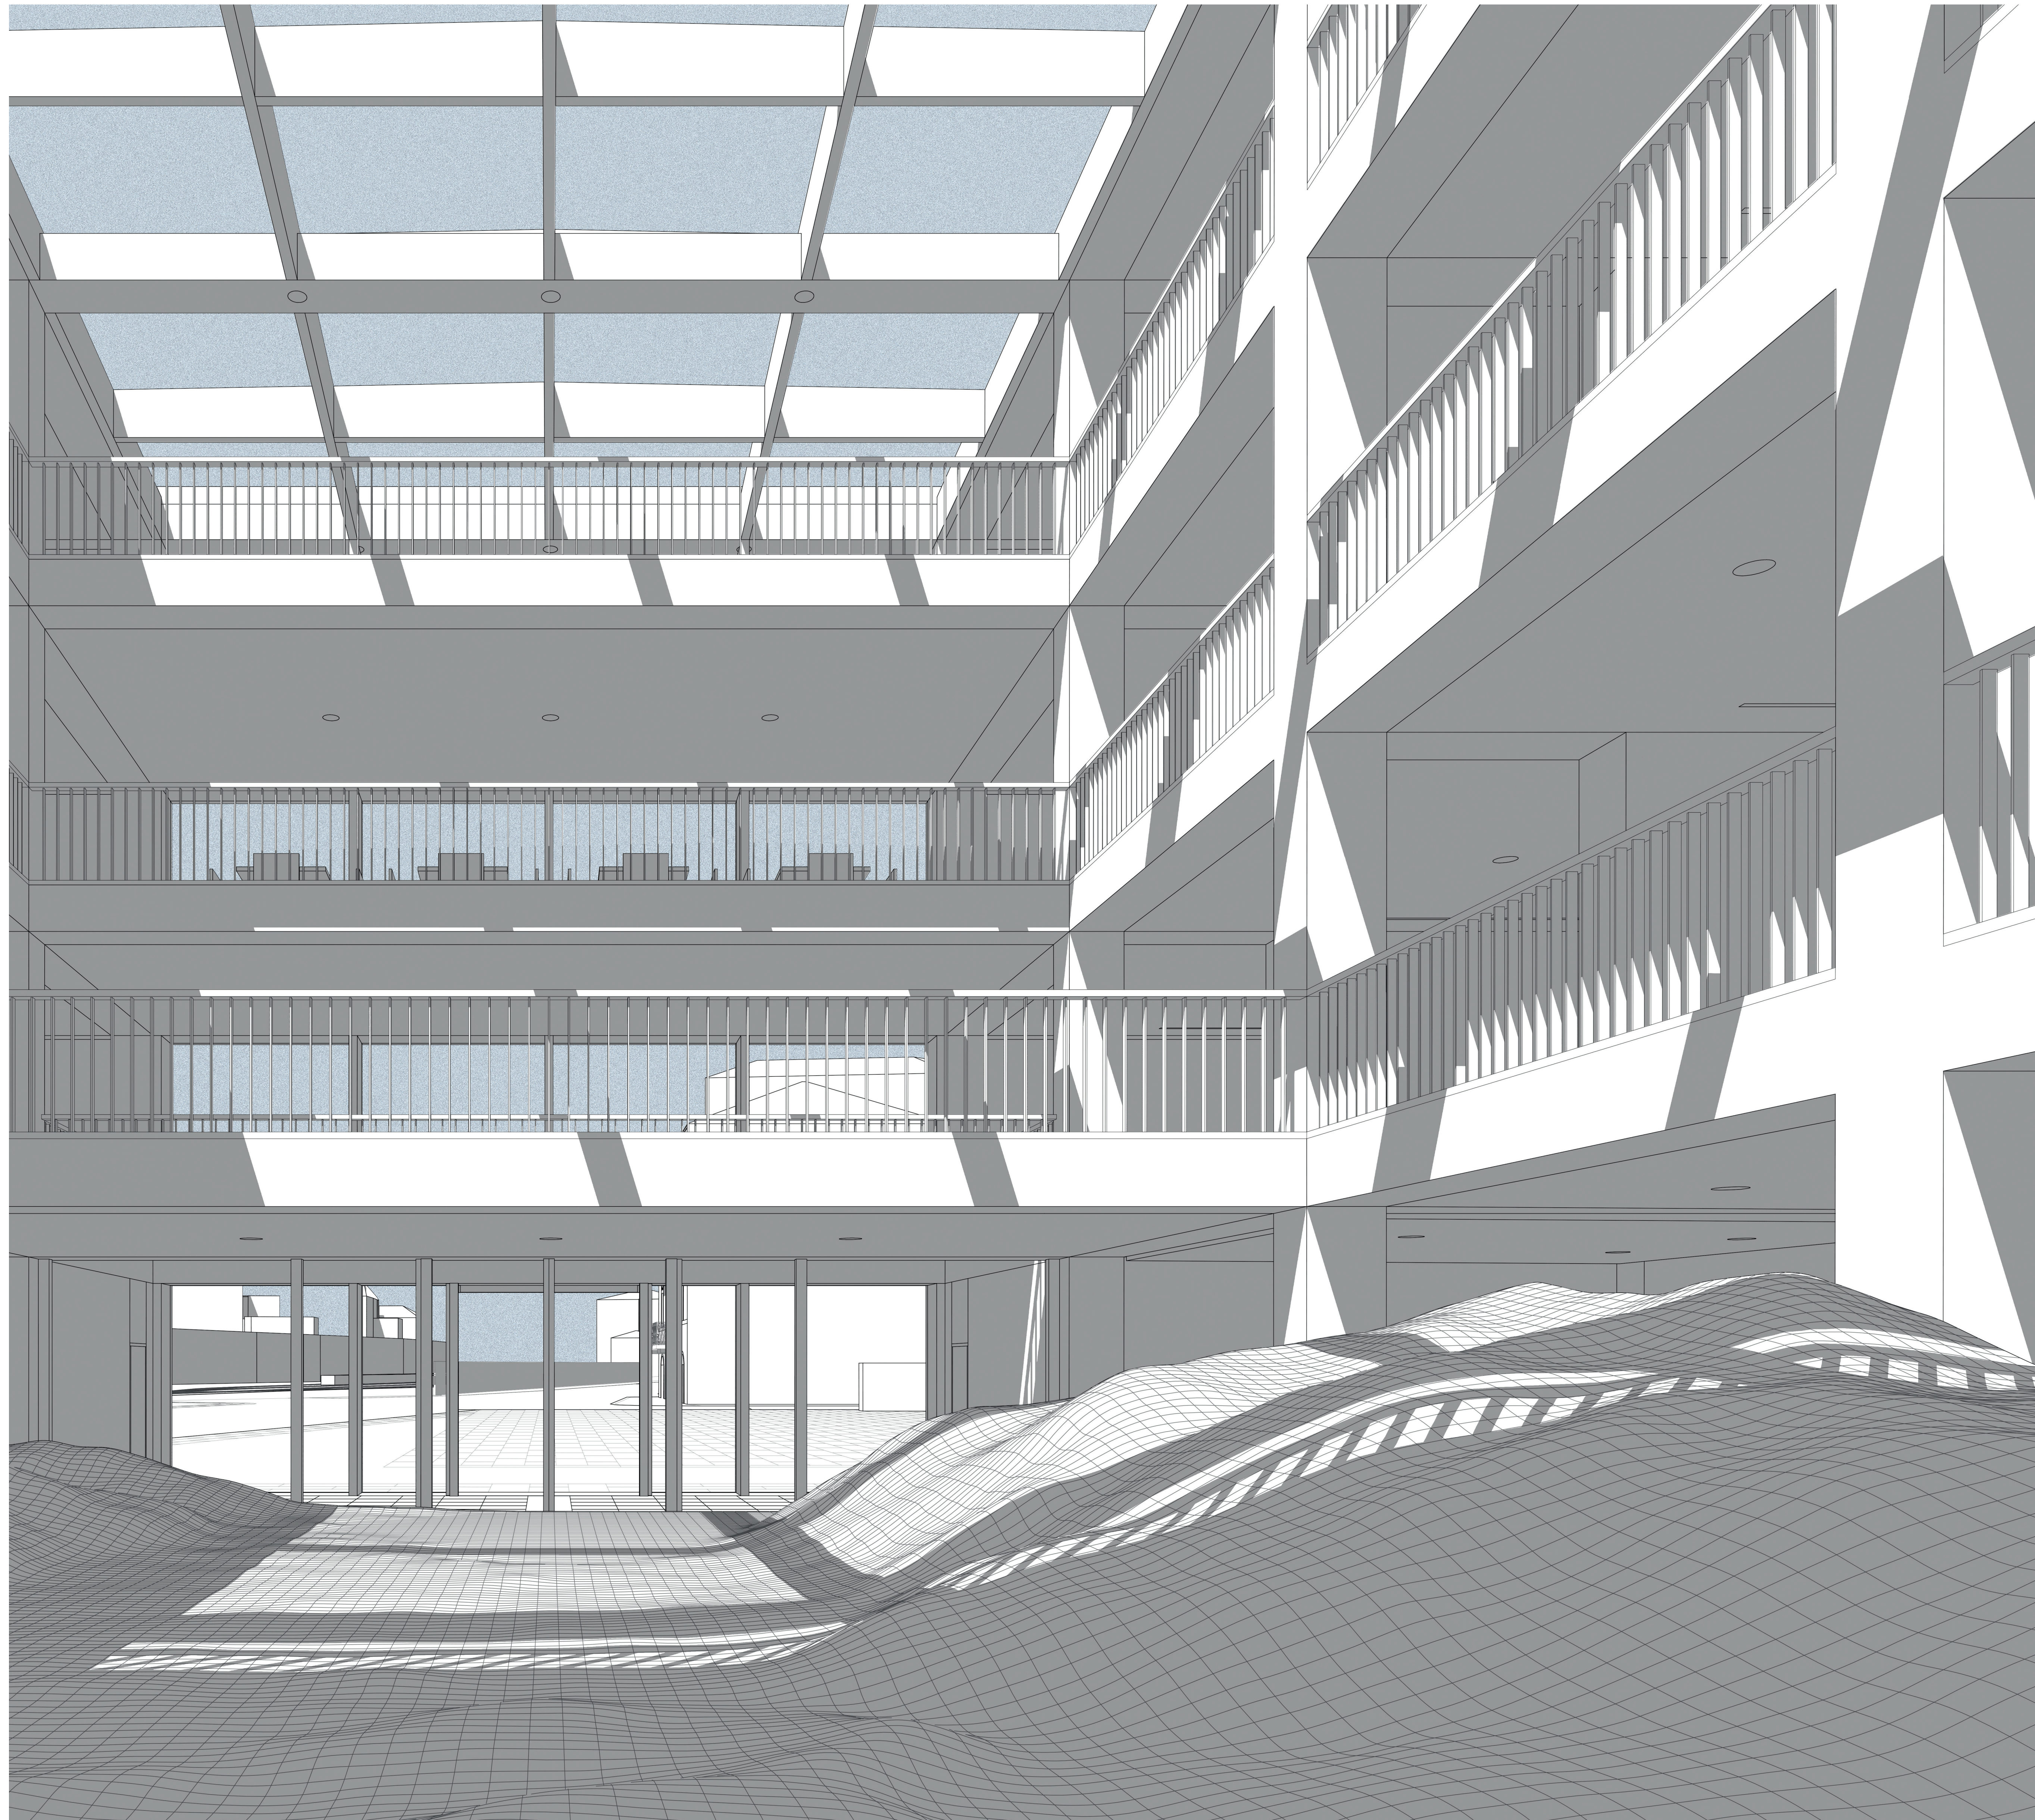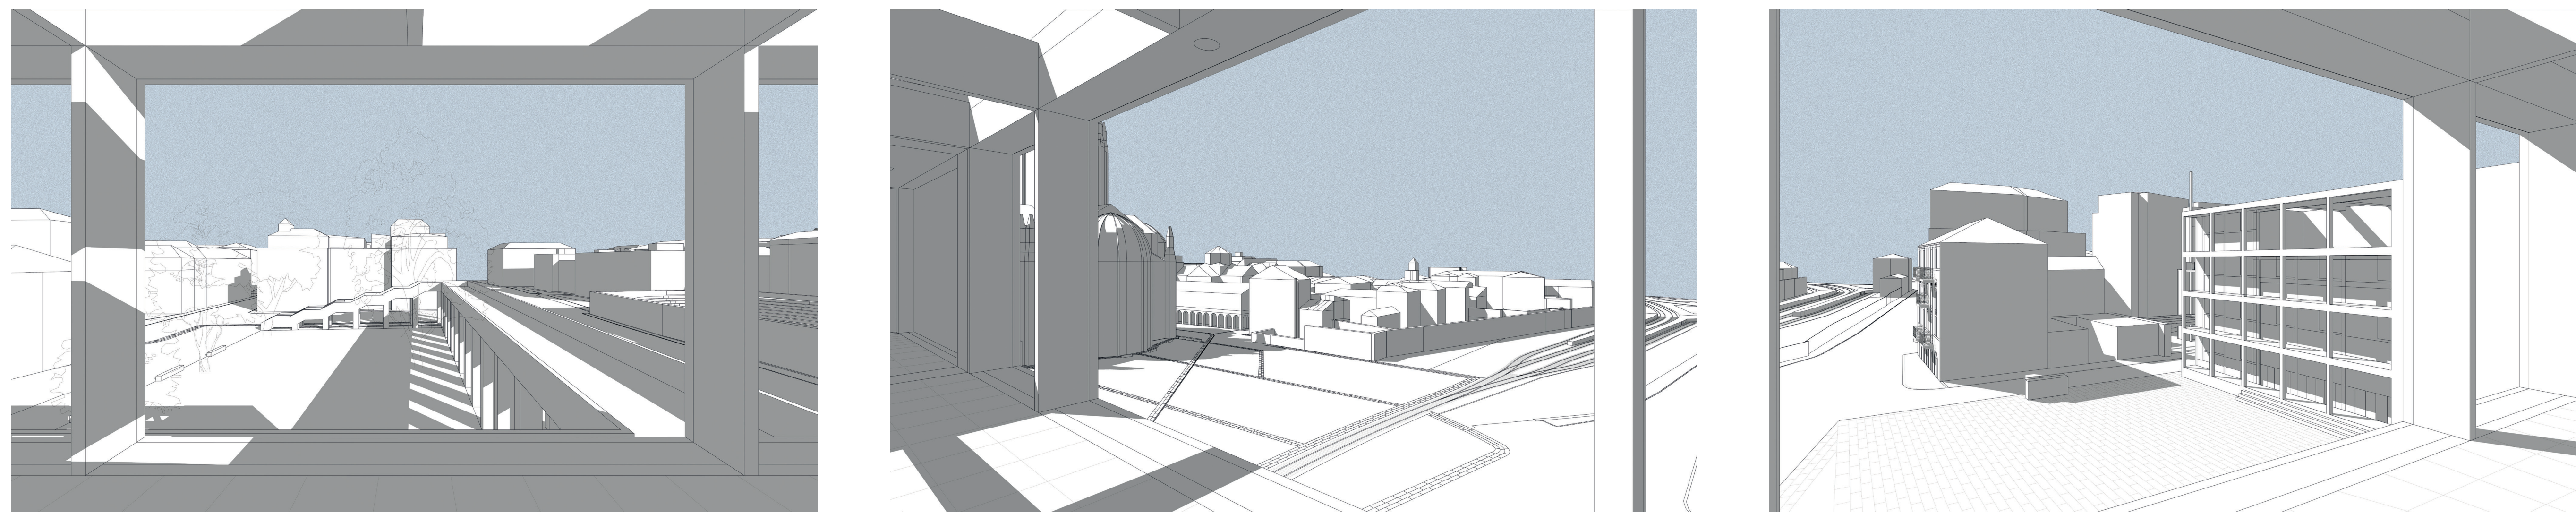

Vues depuis l'intérieur du musée