



OPPORTUNITÉ CONSTRUCTIVE


Système

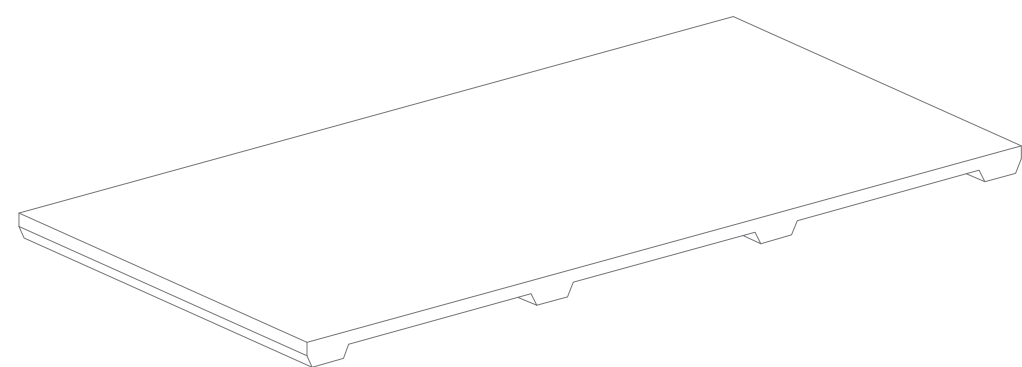


Construction de la dalle en béton

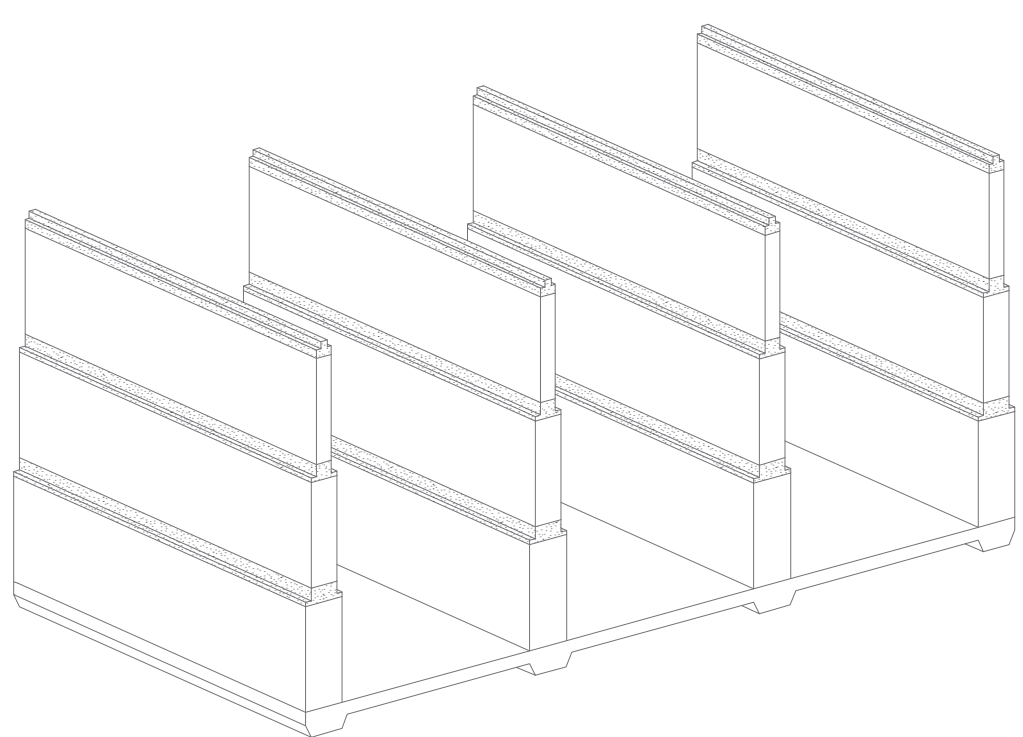

Assemblage des éléments de pisé et béton pré-fabriqués pour les murs.

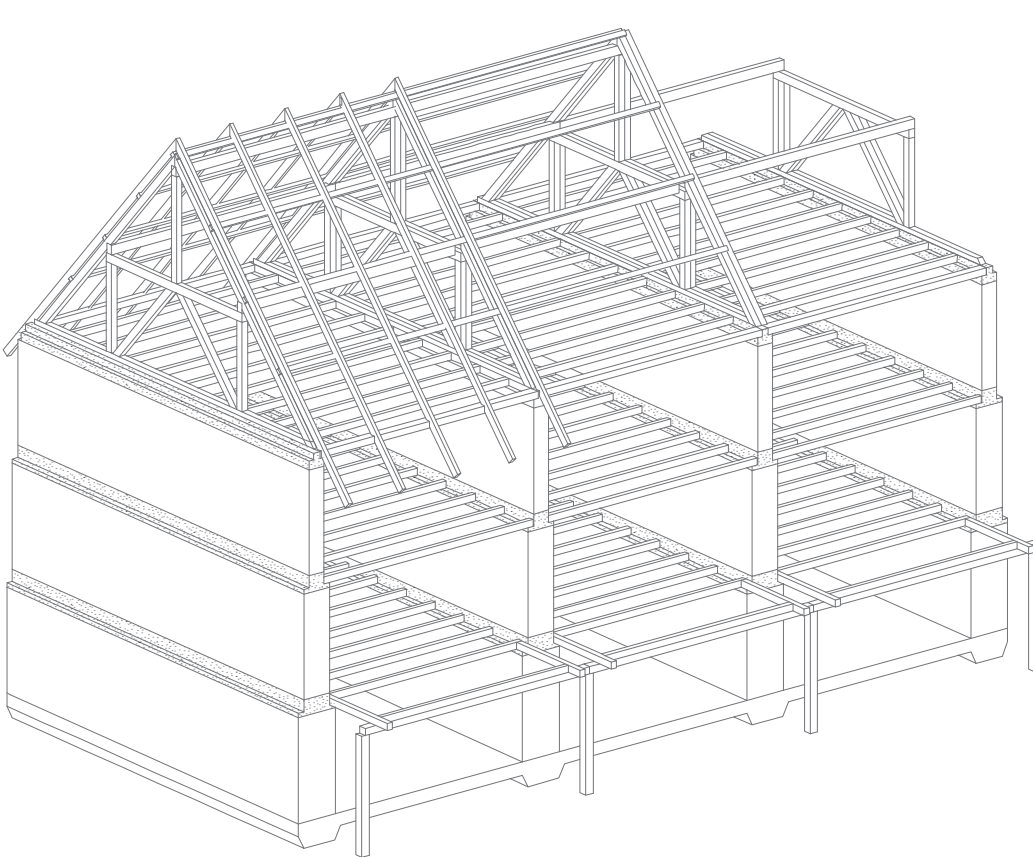


Remplissage en bois des 5 mètres d'espaces entre les murs.

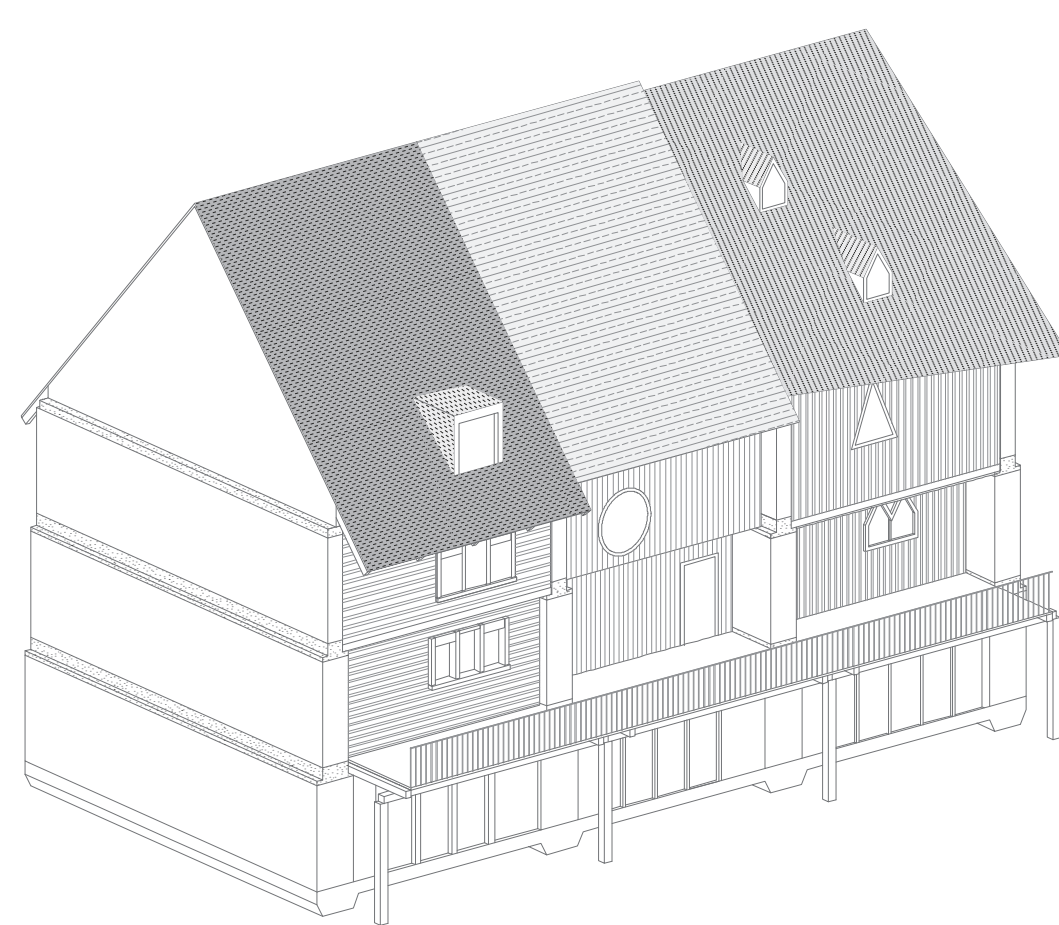


Finitions, toitures, façades.

Processus: saisir l'opportunité de l'élargissement du Rhône

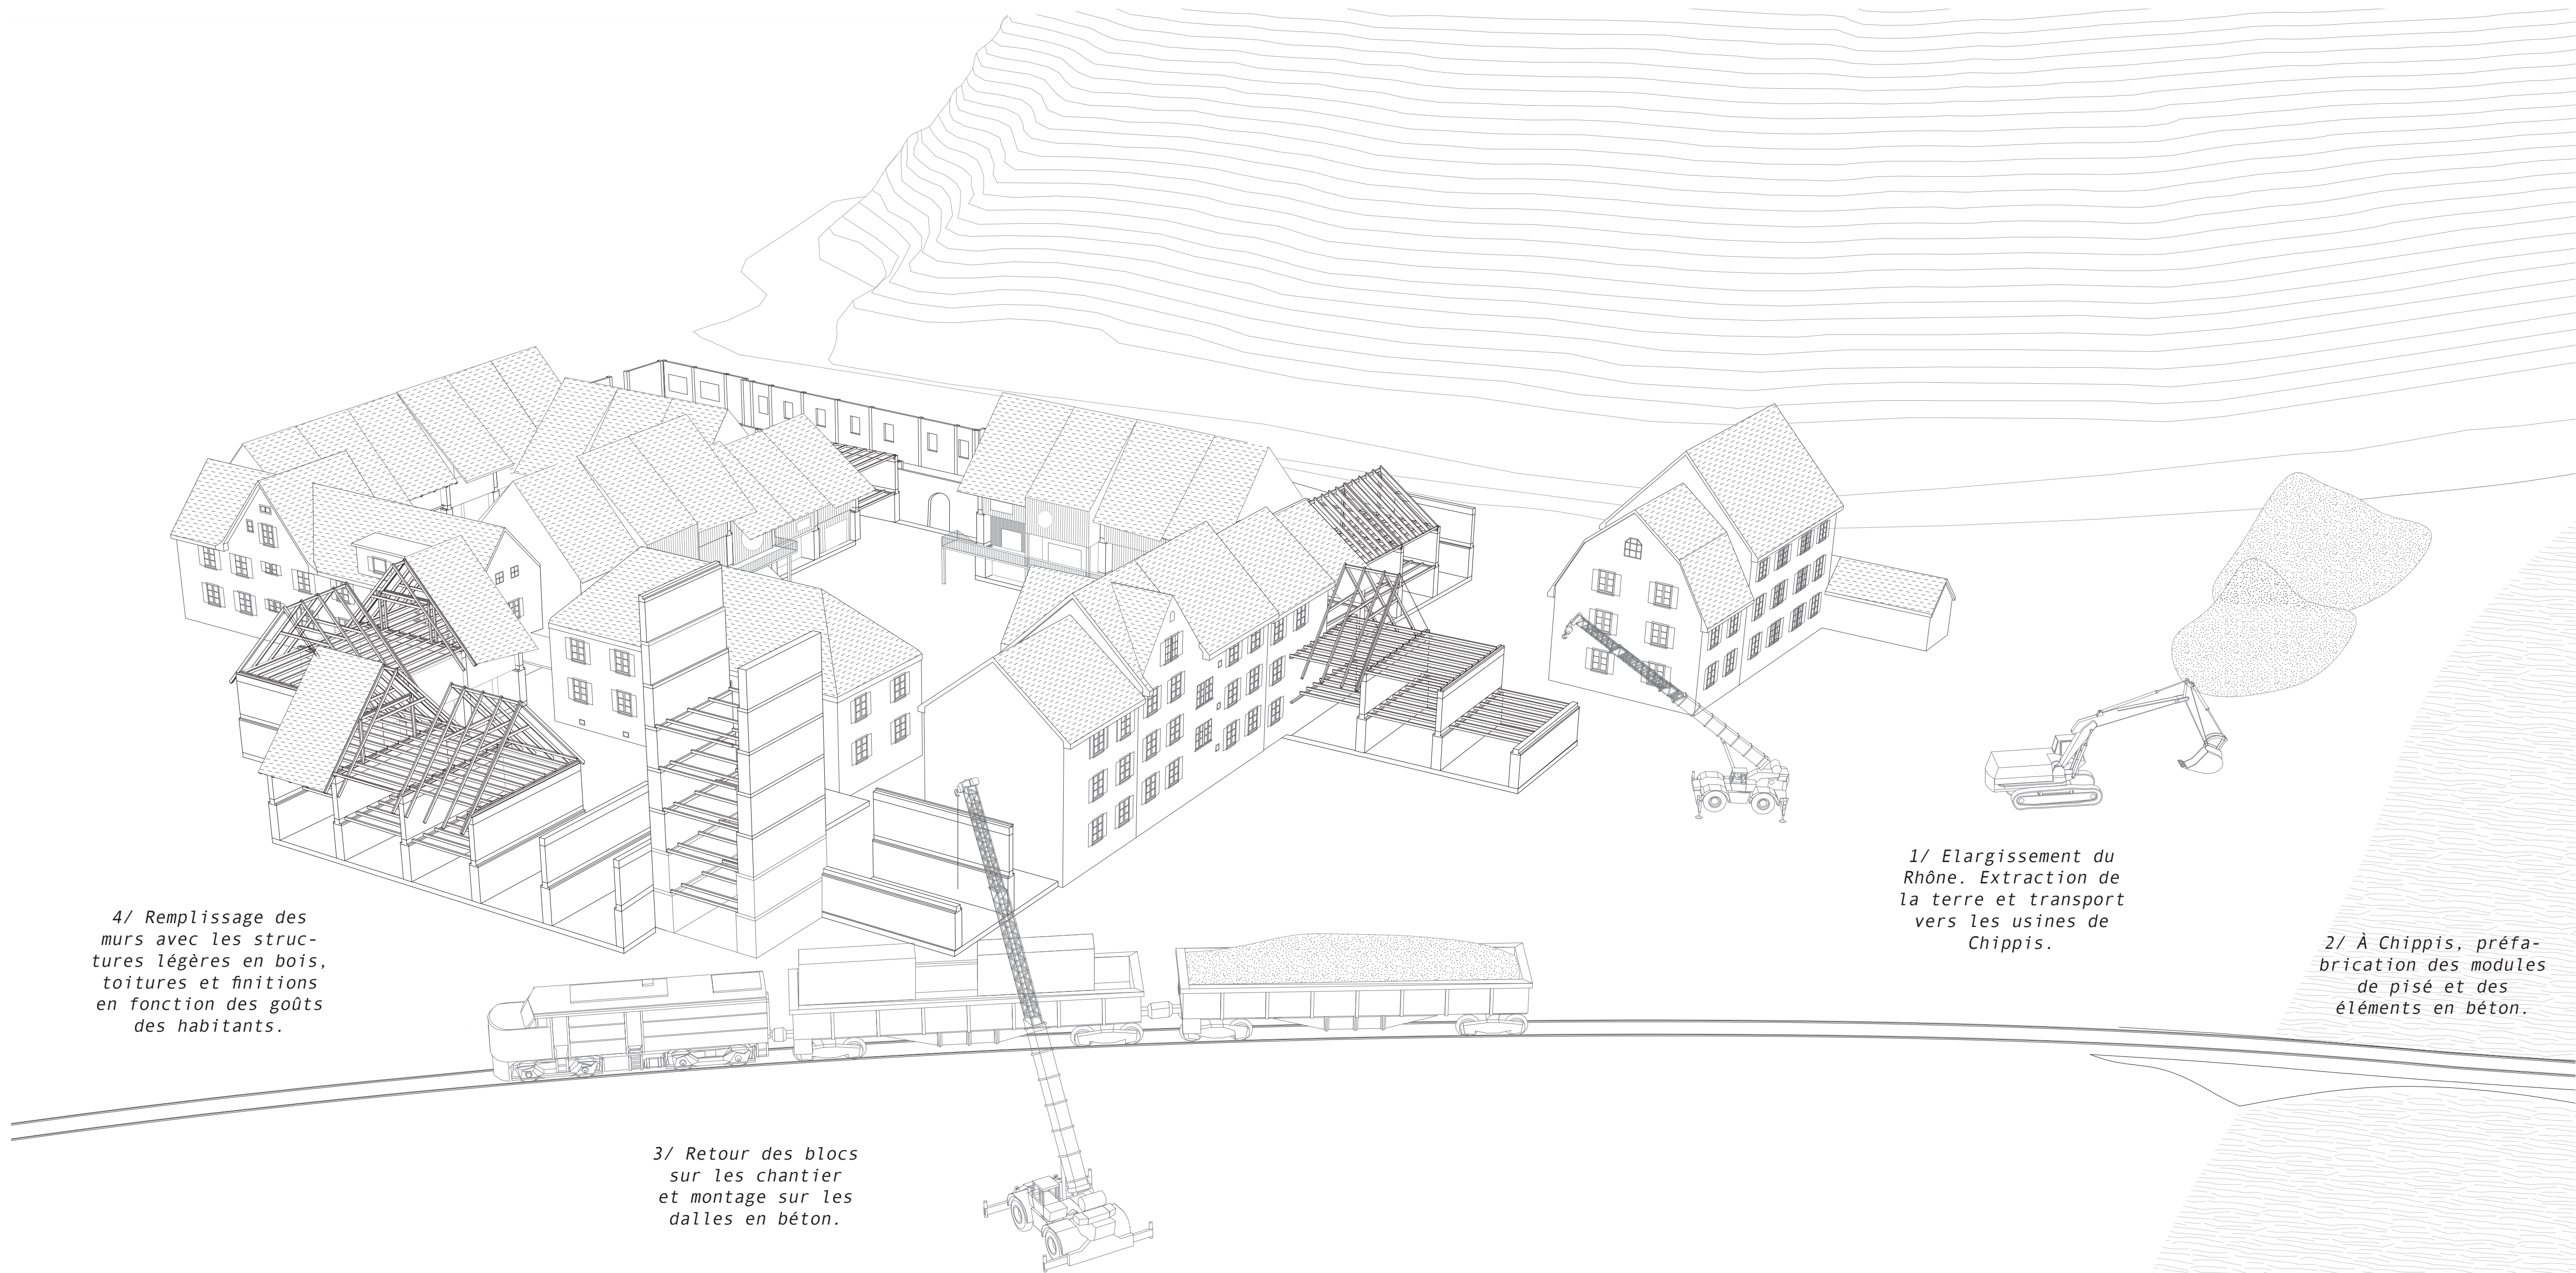

L'élargissement du Rhône va, d'ici quelques années, générer des millions de mètres cubes de terre. L'idée est d'utiliser les rails de trains existants pour transporter cette terre dans les halles actuellement vides des usines de Chippis, pour la compacter selon la technique du pisé. Les blocs préfabriqués sont ensuite réexpédiés en train sur le site et assemblés.

Propositions de types possibles entre les murs

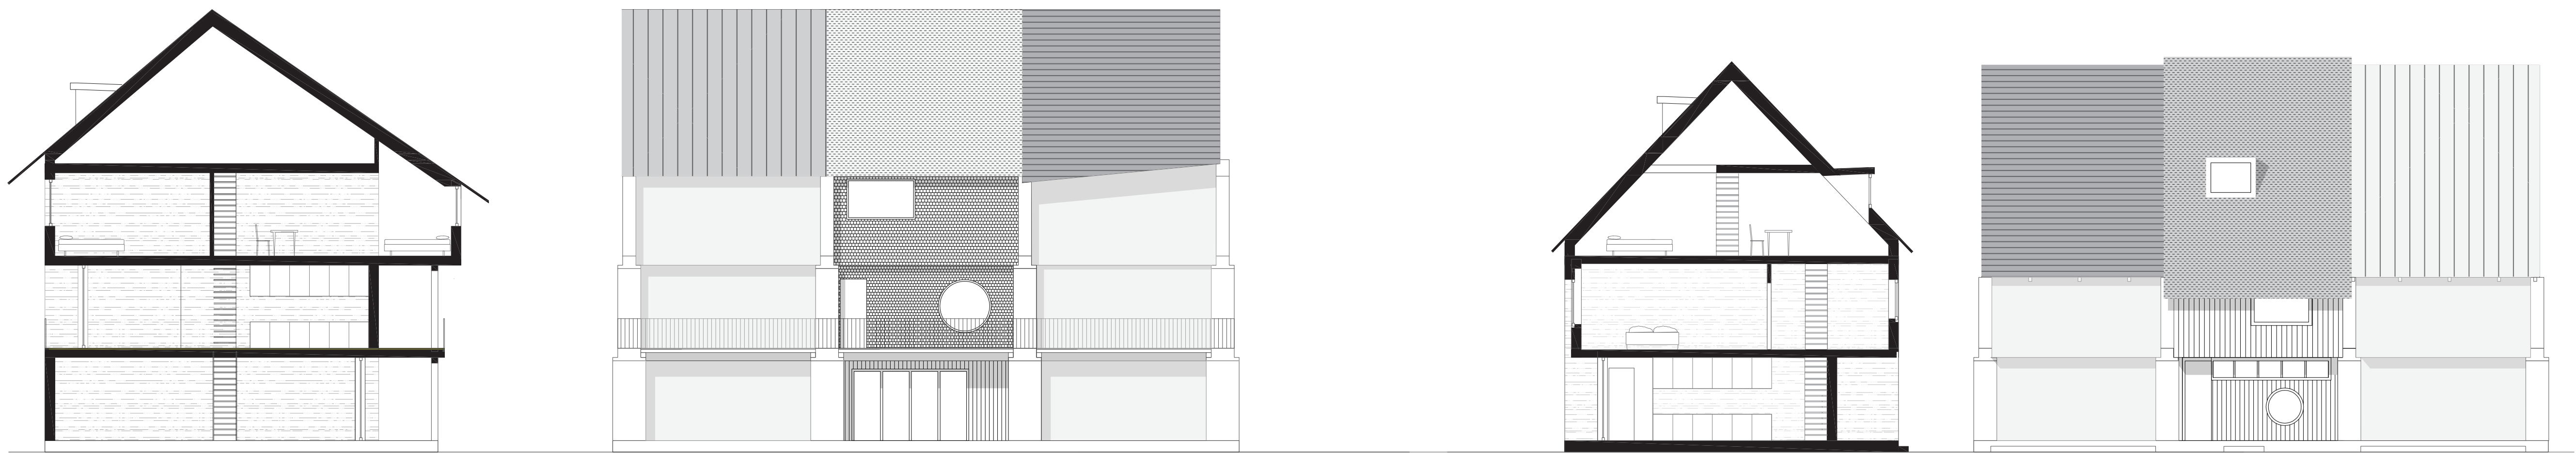


Type 1 : Maison et atelier entre des murs de trois étages. Entrées au rez et au premier par la coursière.

Type 2 : Maison unifamiliale entre des murs de deux étages.



Coupe AA
1: 200

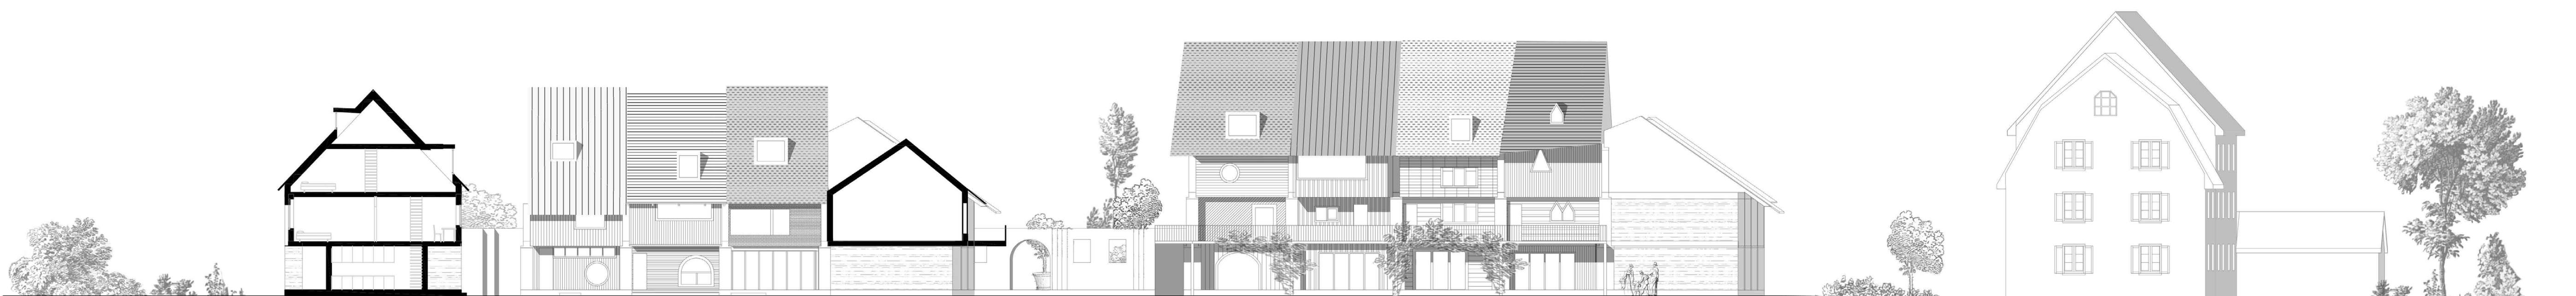

Coupe BB
1:200



Coupe CC
1:200