




Orientation plan 1:1500

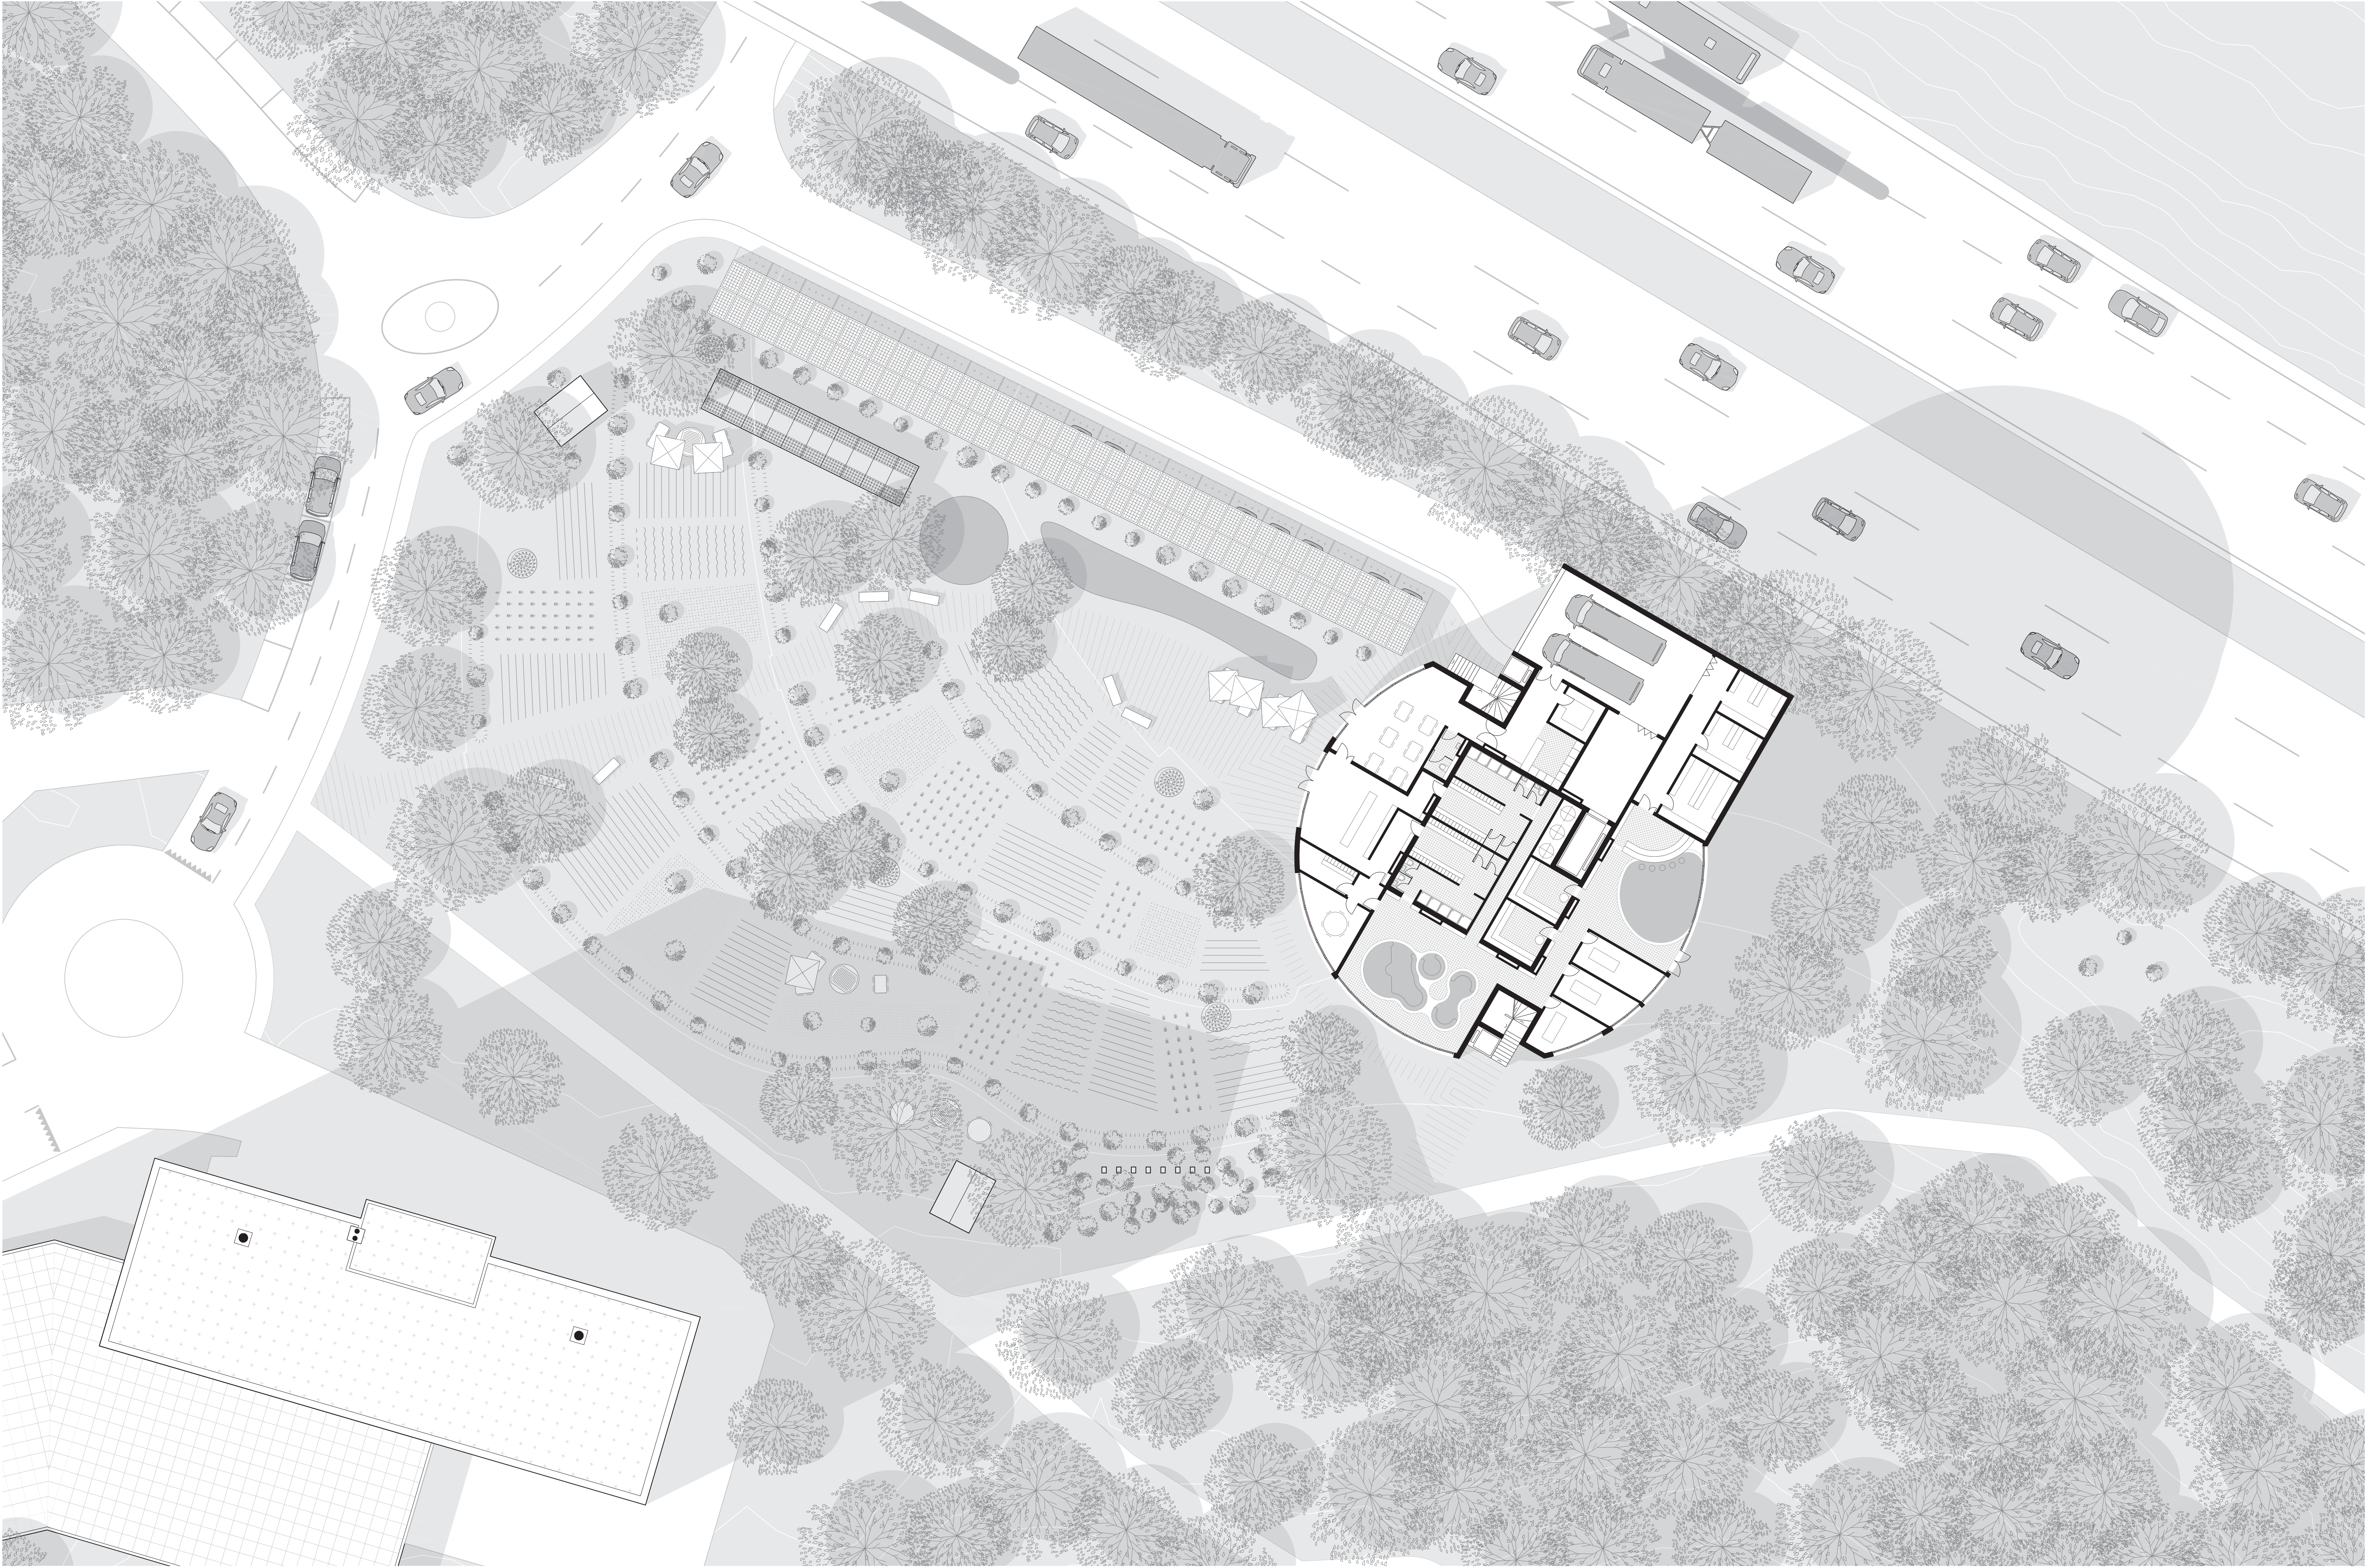

Site plan 1:200

