


COUPE ET PLAN

Coupe B et Plan du rez-de-chaussée 1:150



L'air froid, provenant des tours techniques, est aspiré dans les serveurs, et maintient la température à 16°C dans les machines. L'air ensuite chaud parcourt ensuite la cheminée commune jusqu'au toit pour être pulsé dans un échangeur eau-air dans les tours aux extrémités. Cette eau chaude parcourt la tour technique du centre pour servie de chauffage au quartier. La place publique, entre le projet et la Sihl, s'inscrit dans le parcours global qui entoure l'îlot triangulaire à l'intérieur duquel est inscrit le projet. L'eau projetée pour refroidir l'air ruisselle le long des trous techniques et rejoint la Sihl en fendant la place publique.

Coupe B dans les salles des serveurs

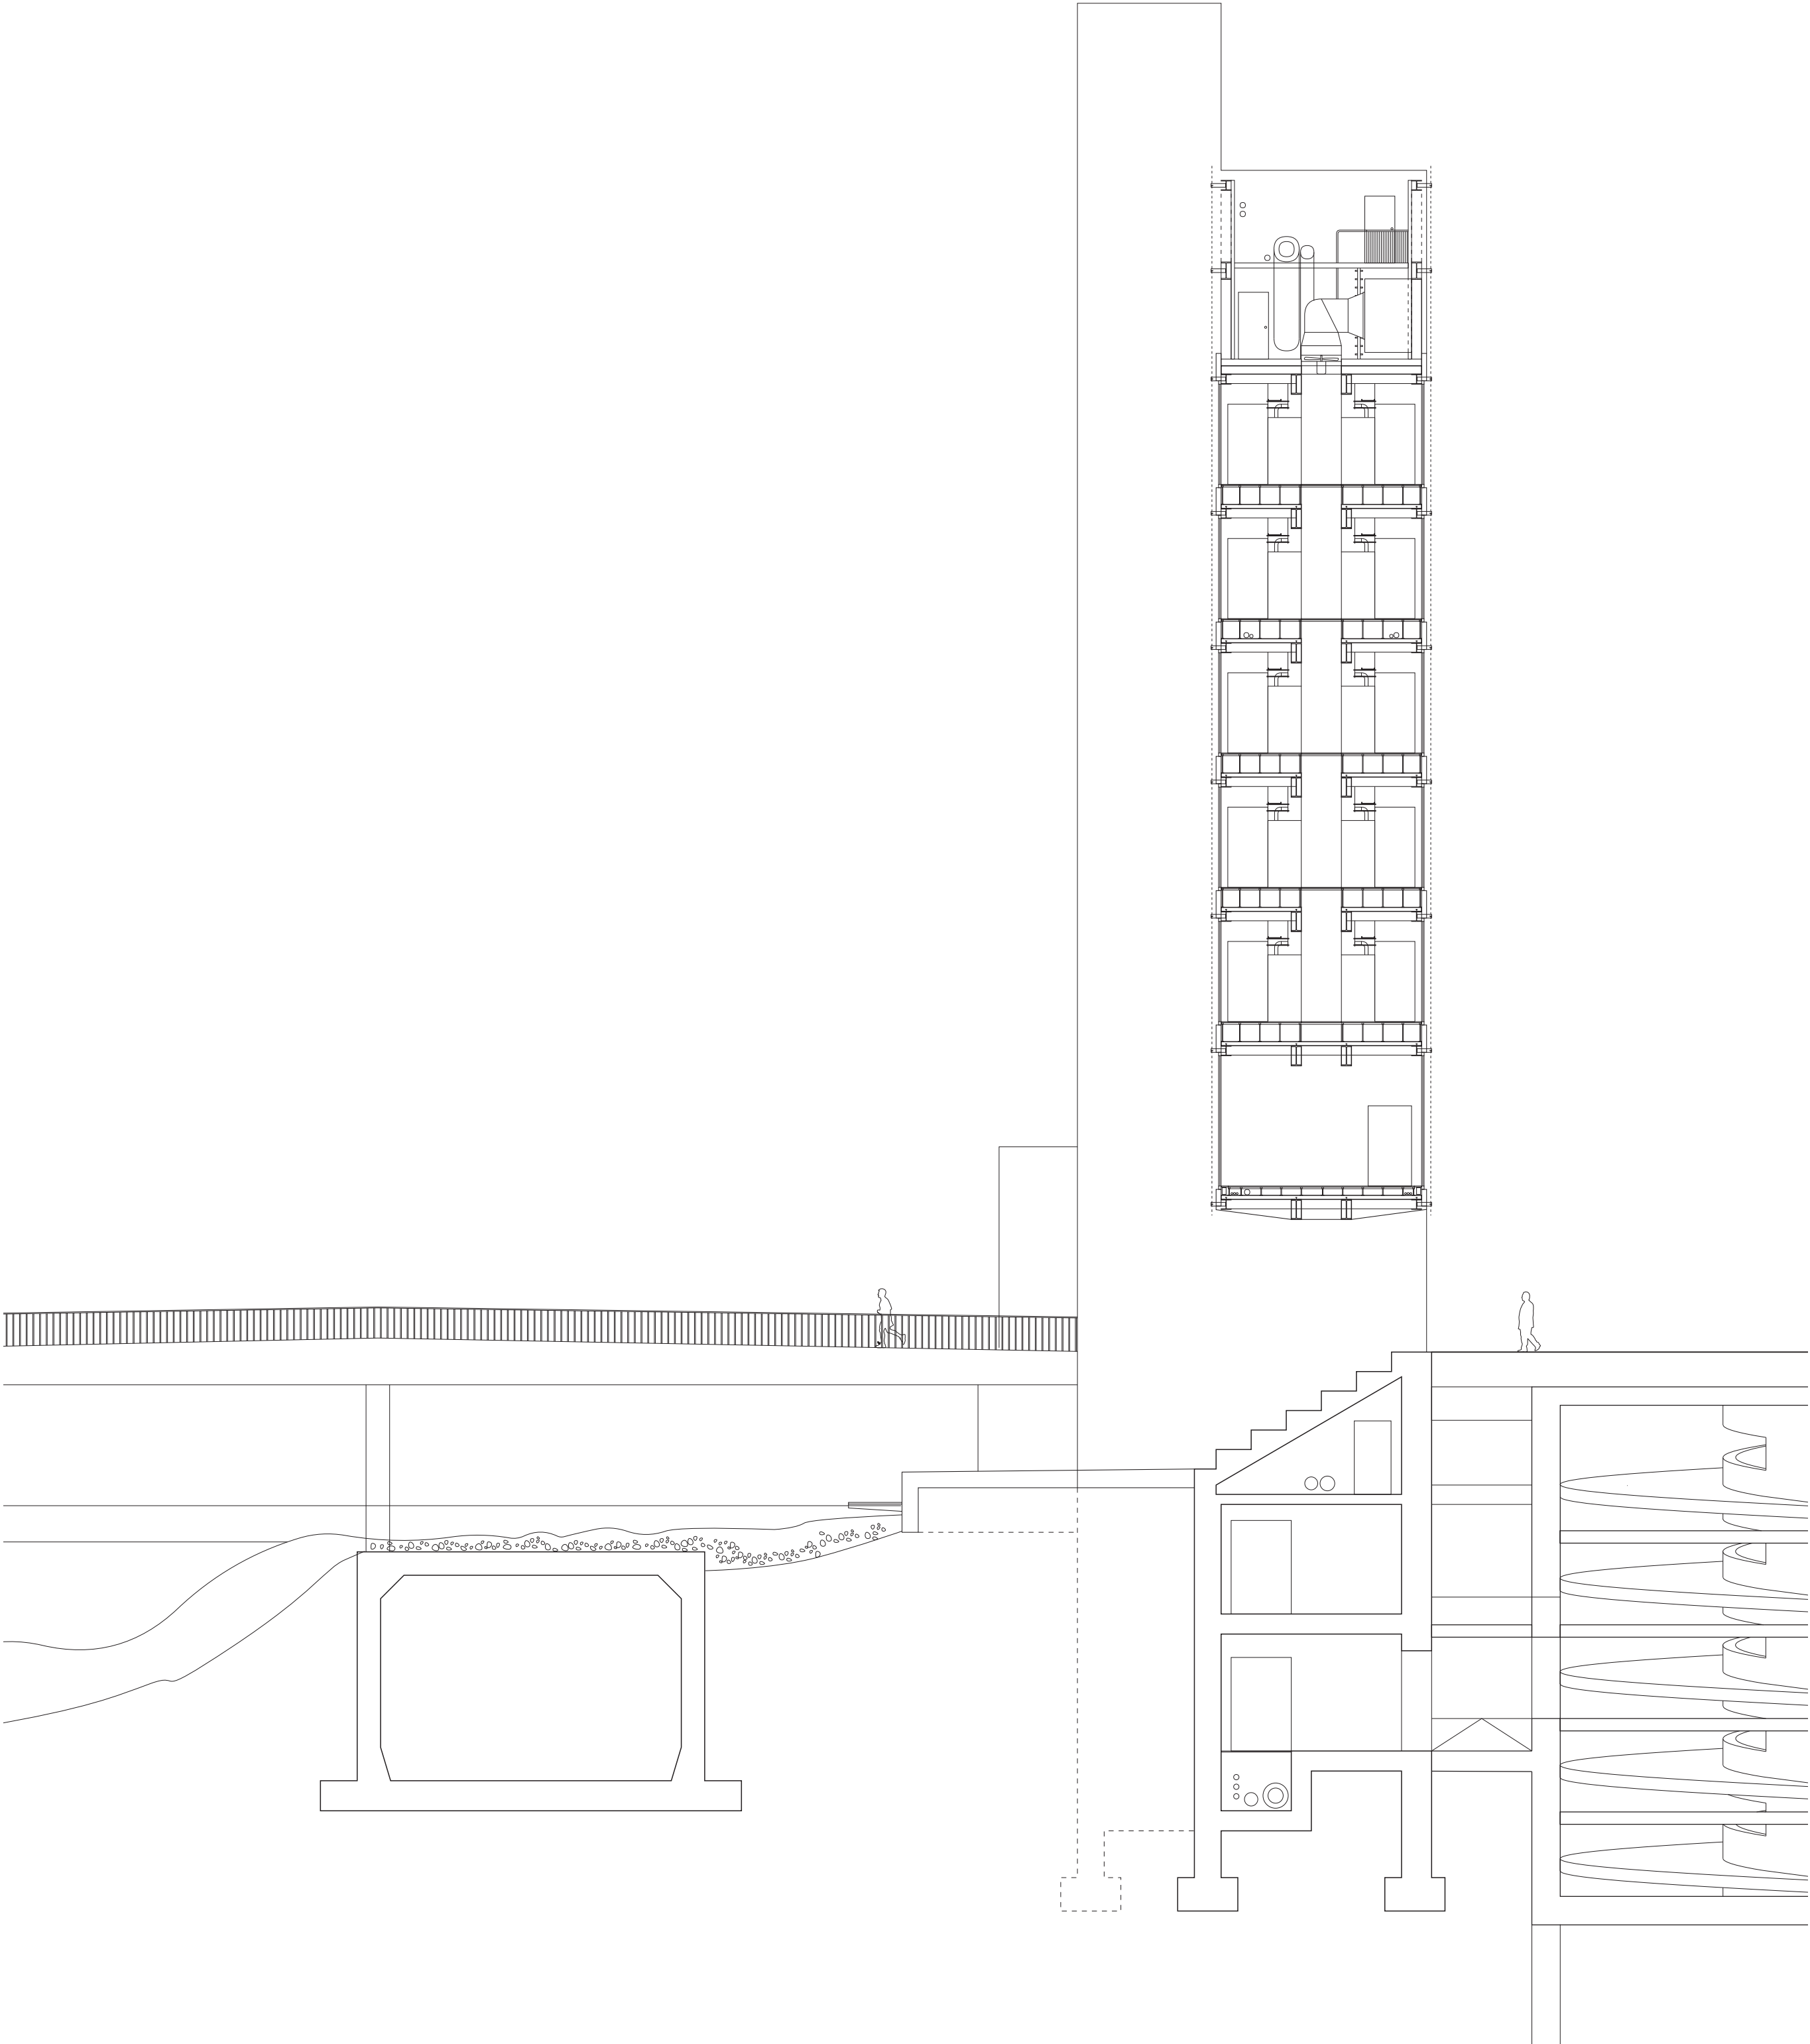

Plan du rez-de-chaussée

