





Photo lac



Espace de contemplation - perspective extérieure

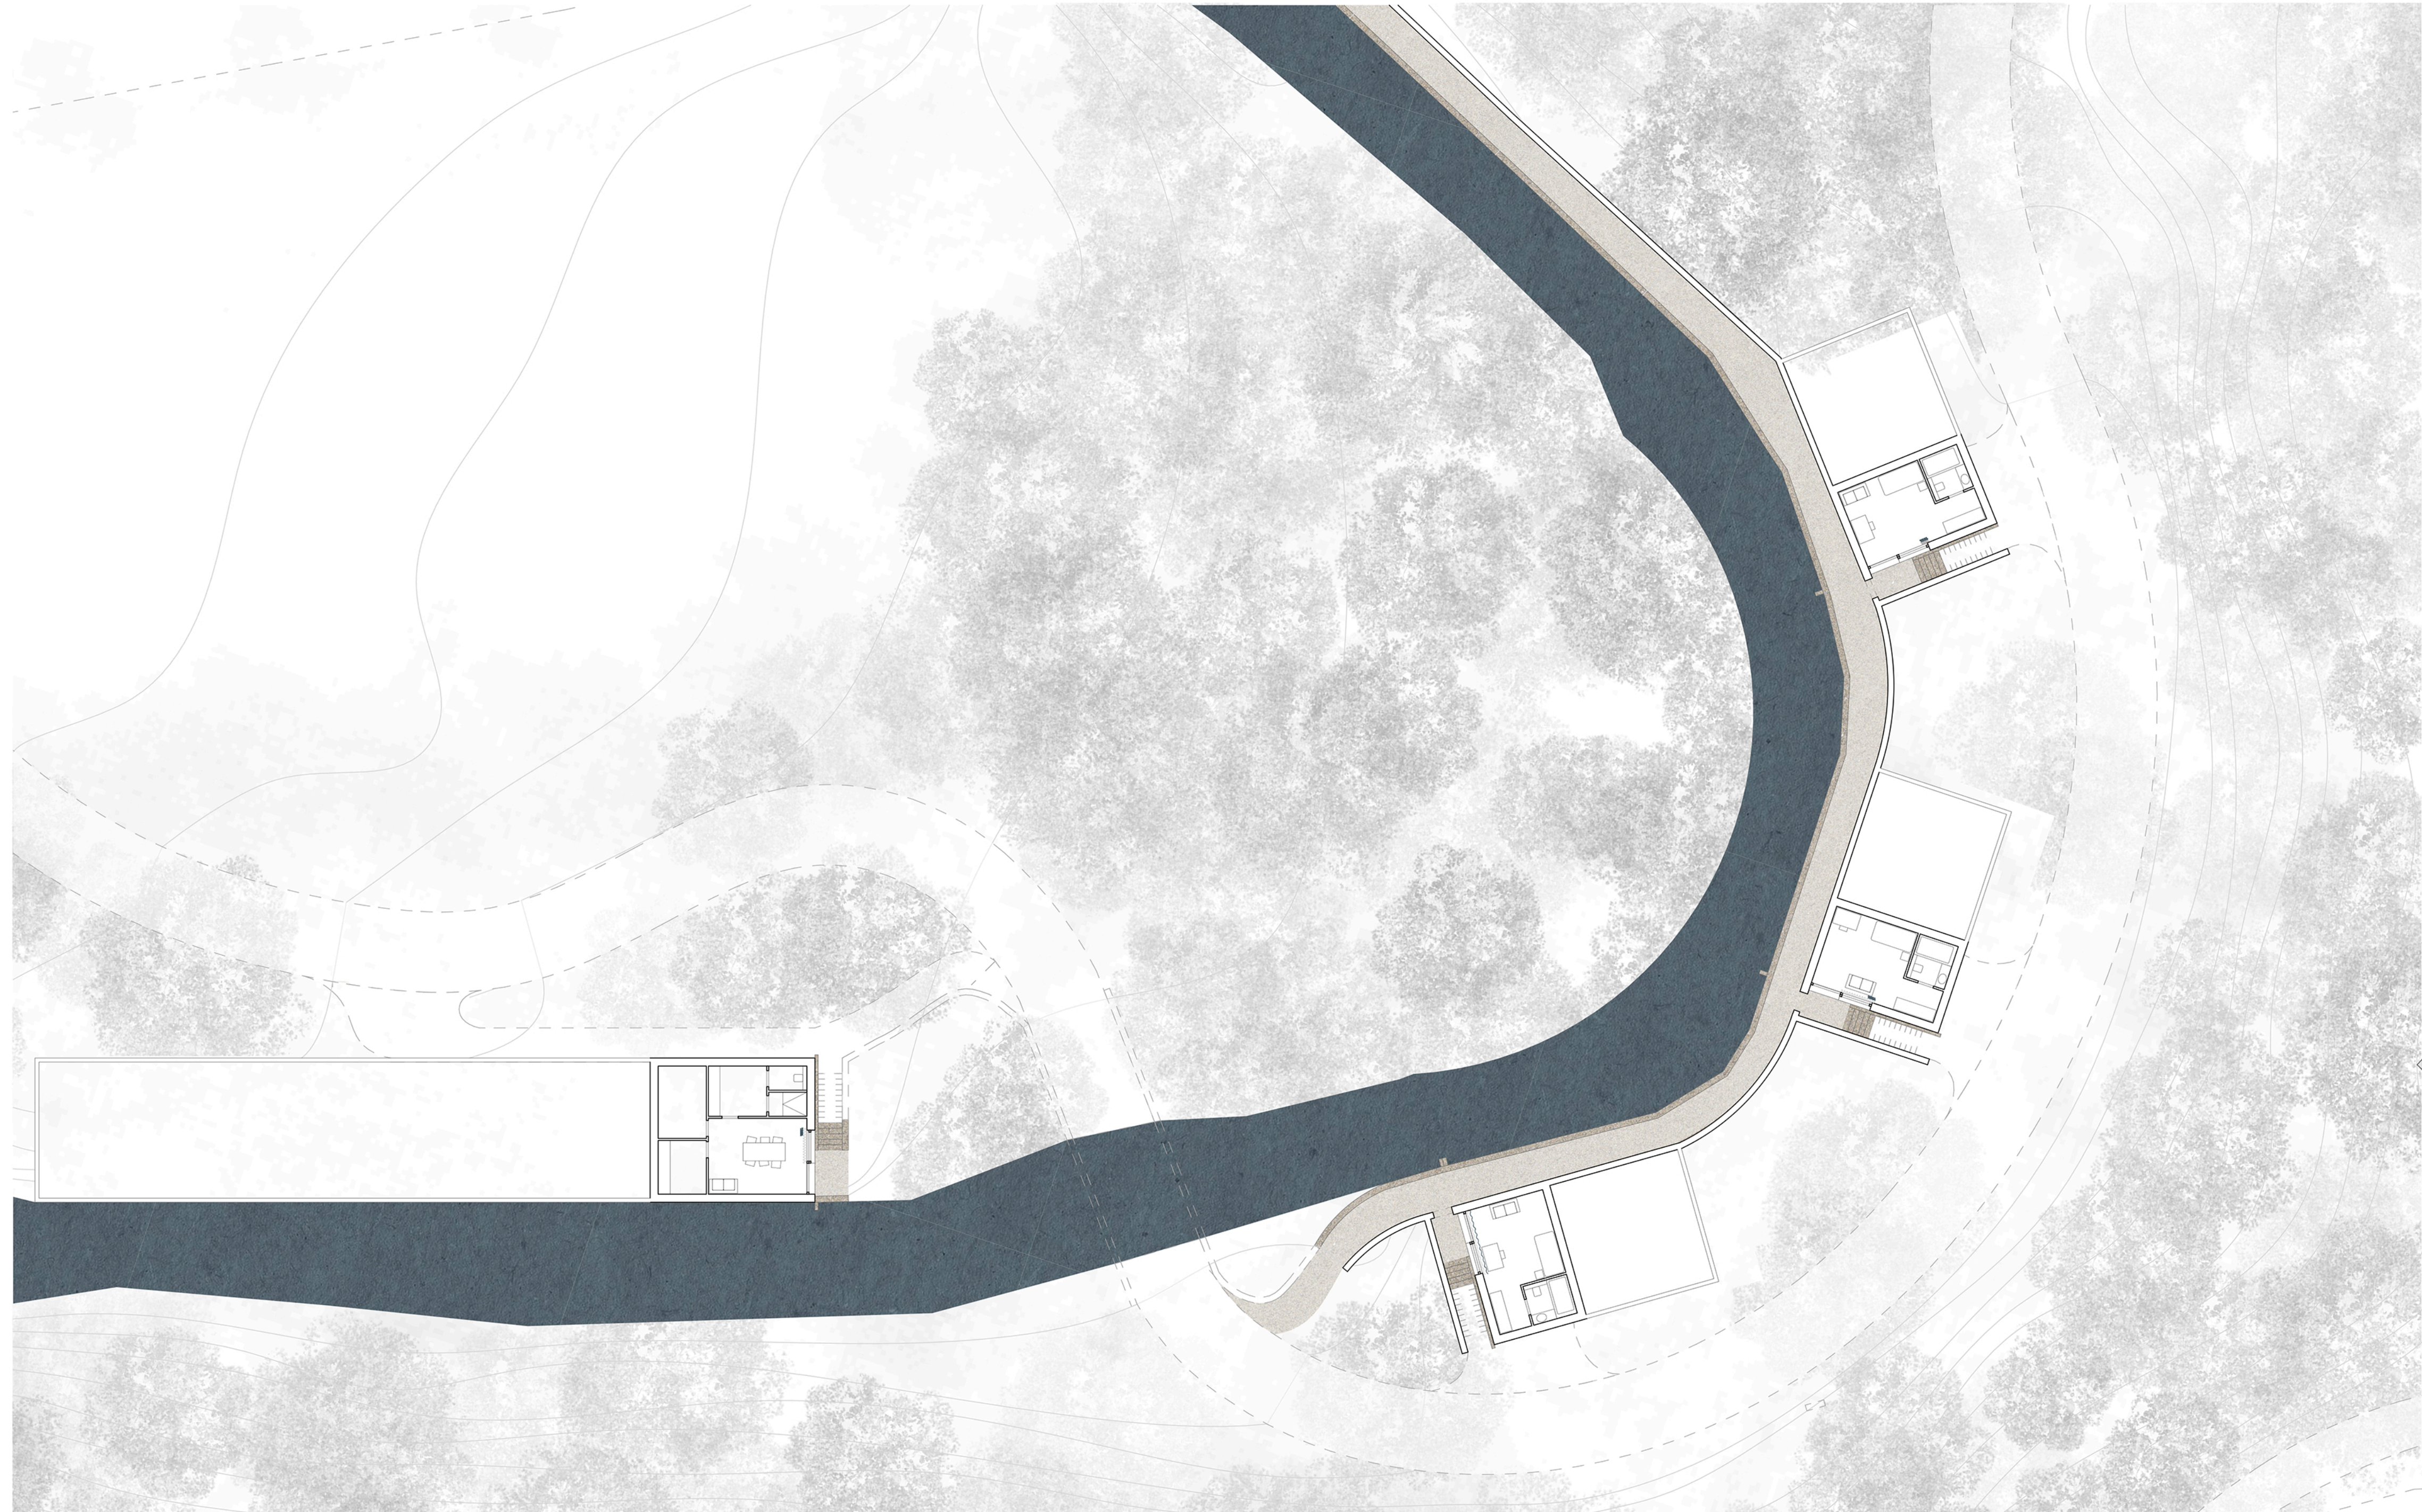


Maison de naissance - plan rez inférieur - 1/200

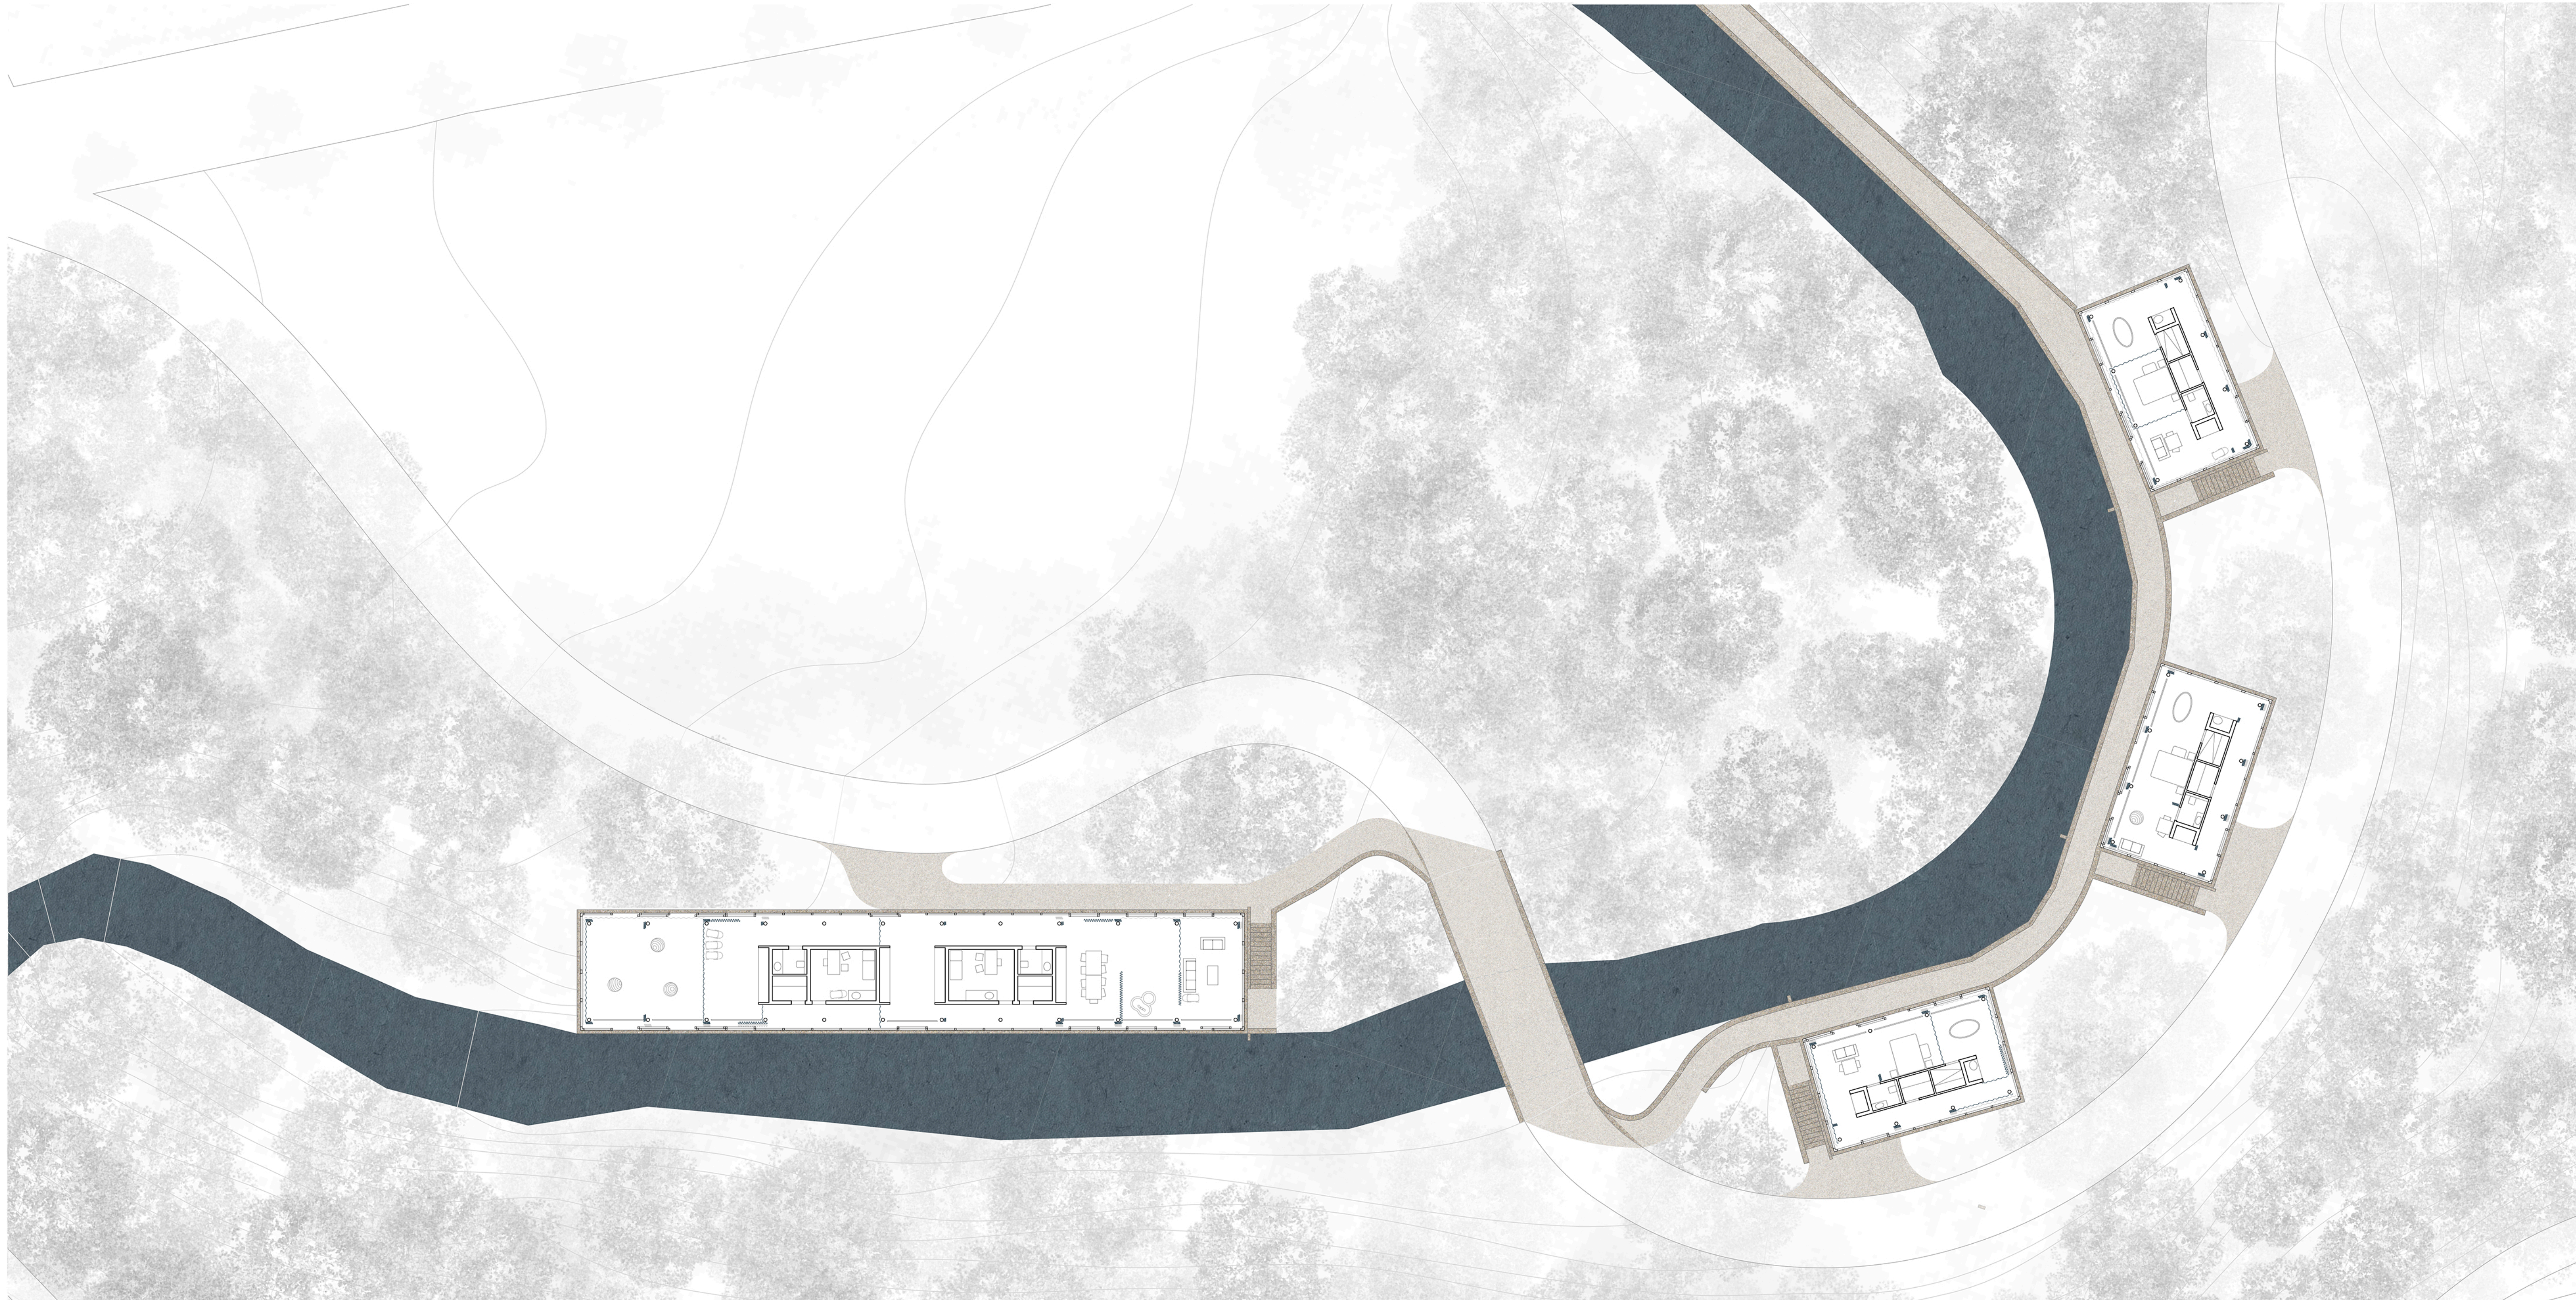

Maison de naissance - plan rez supérieur - 1/200



Maison de naissance - élévation ouest - 1/100

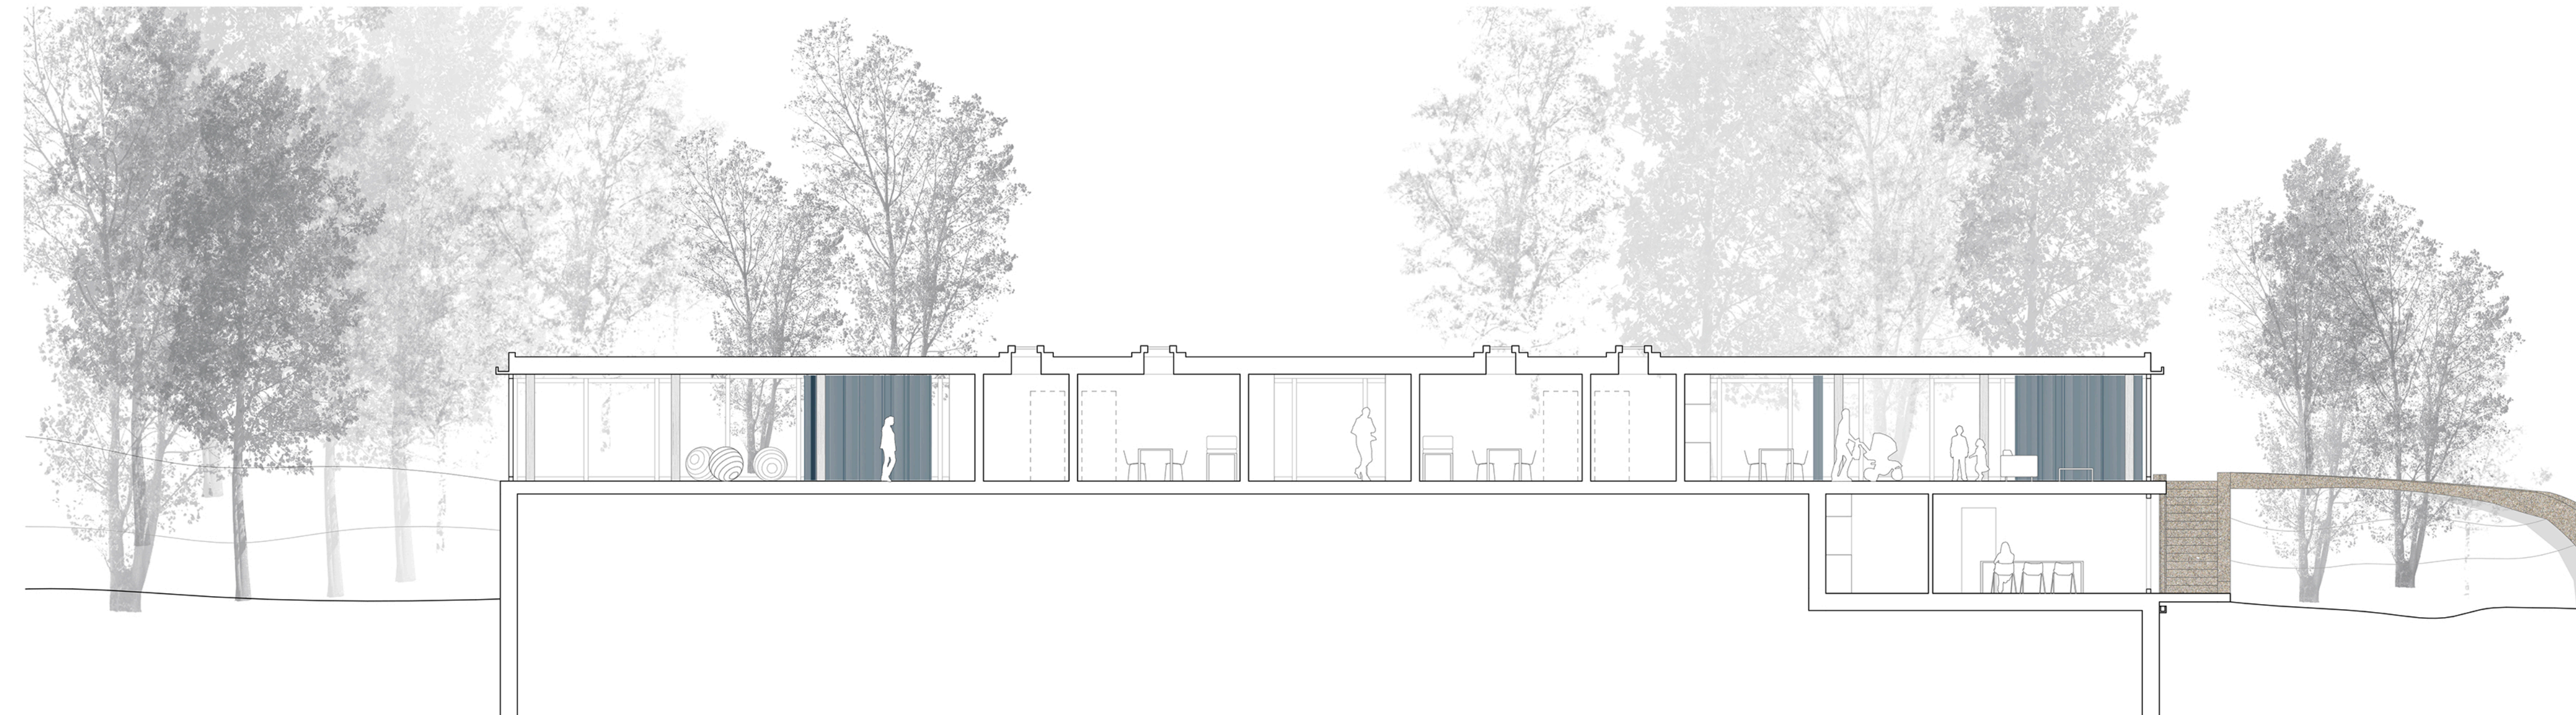

Maison de naissance - coupe longitudinale - 1/100