


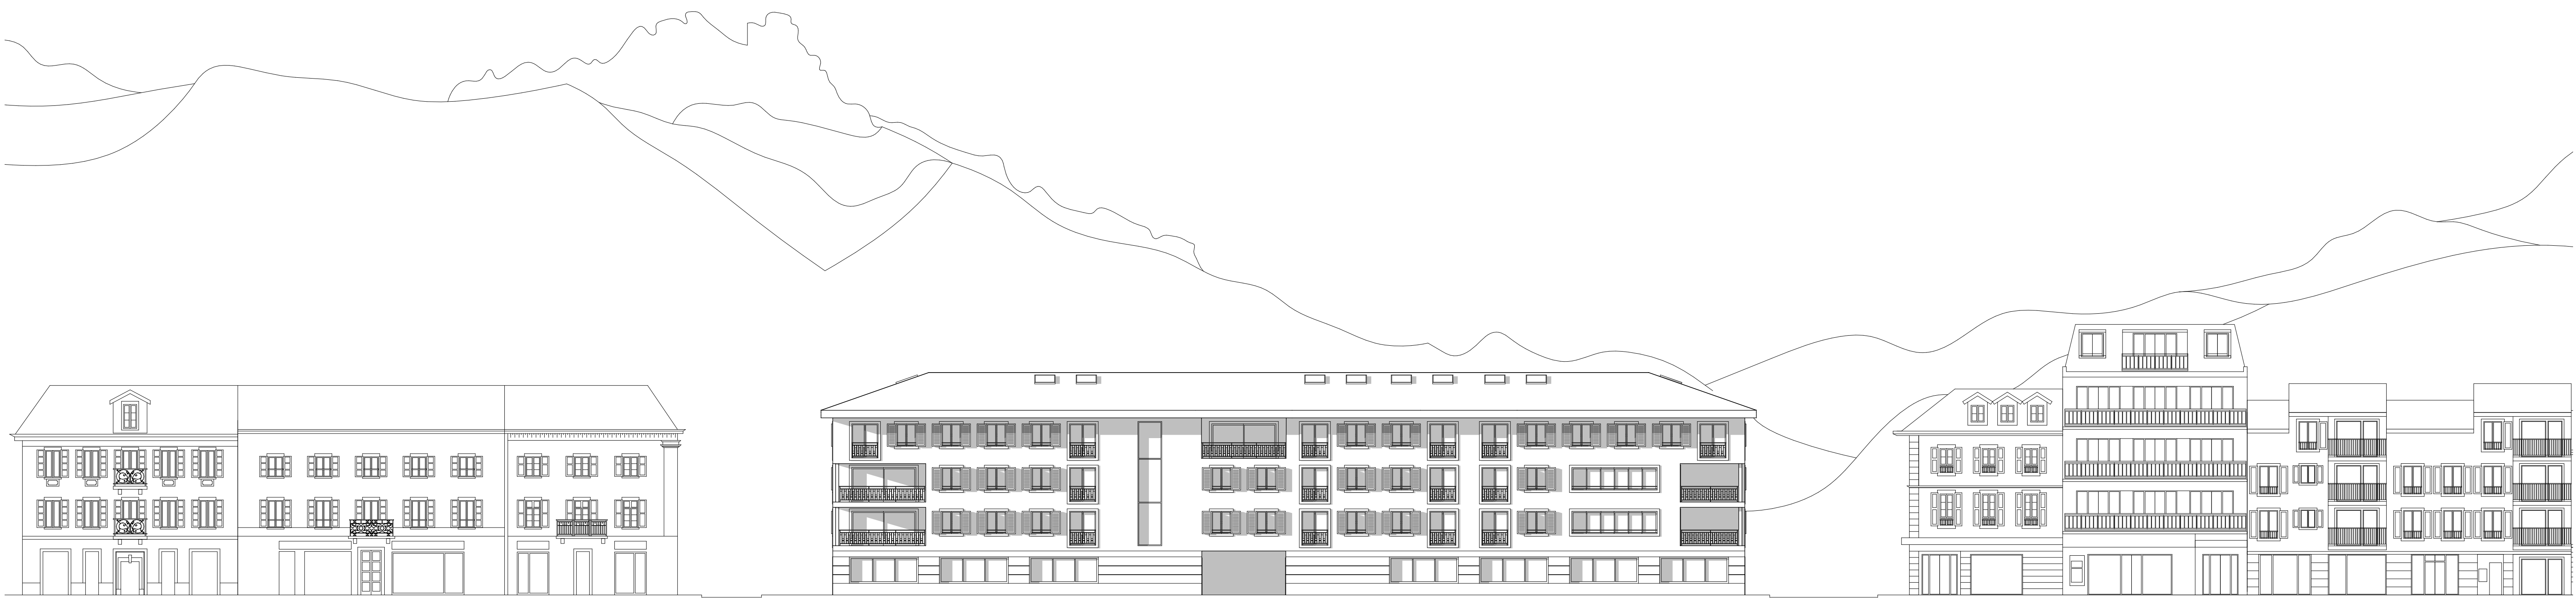


FACADE OUEST E 1:200




COUPE C1 E 1:200



COUPE C2 E 1:200

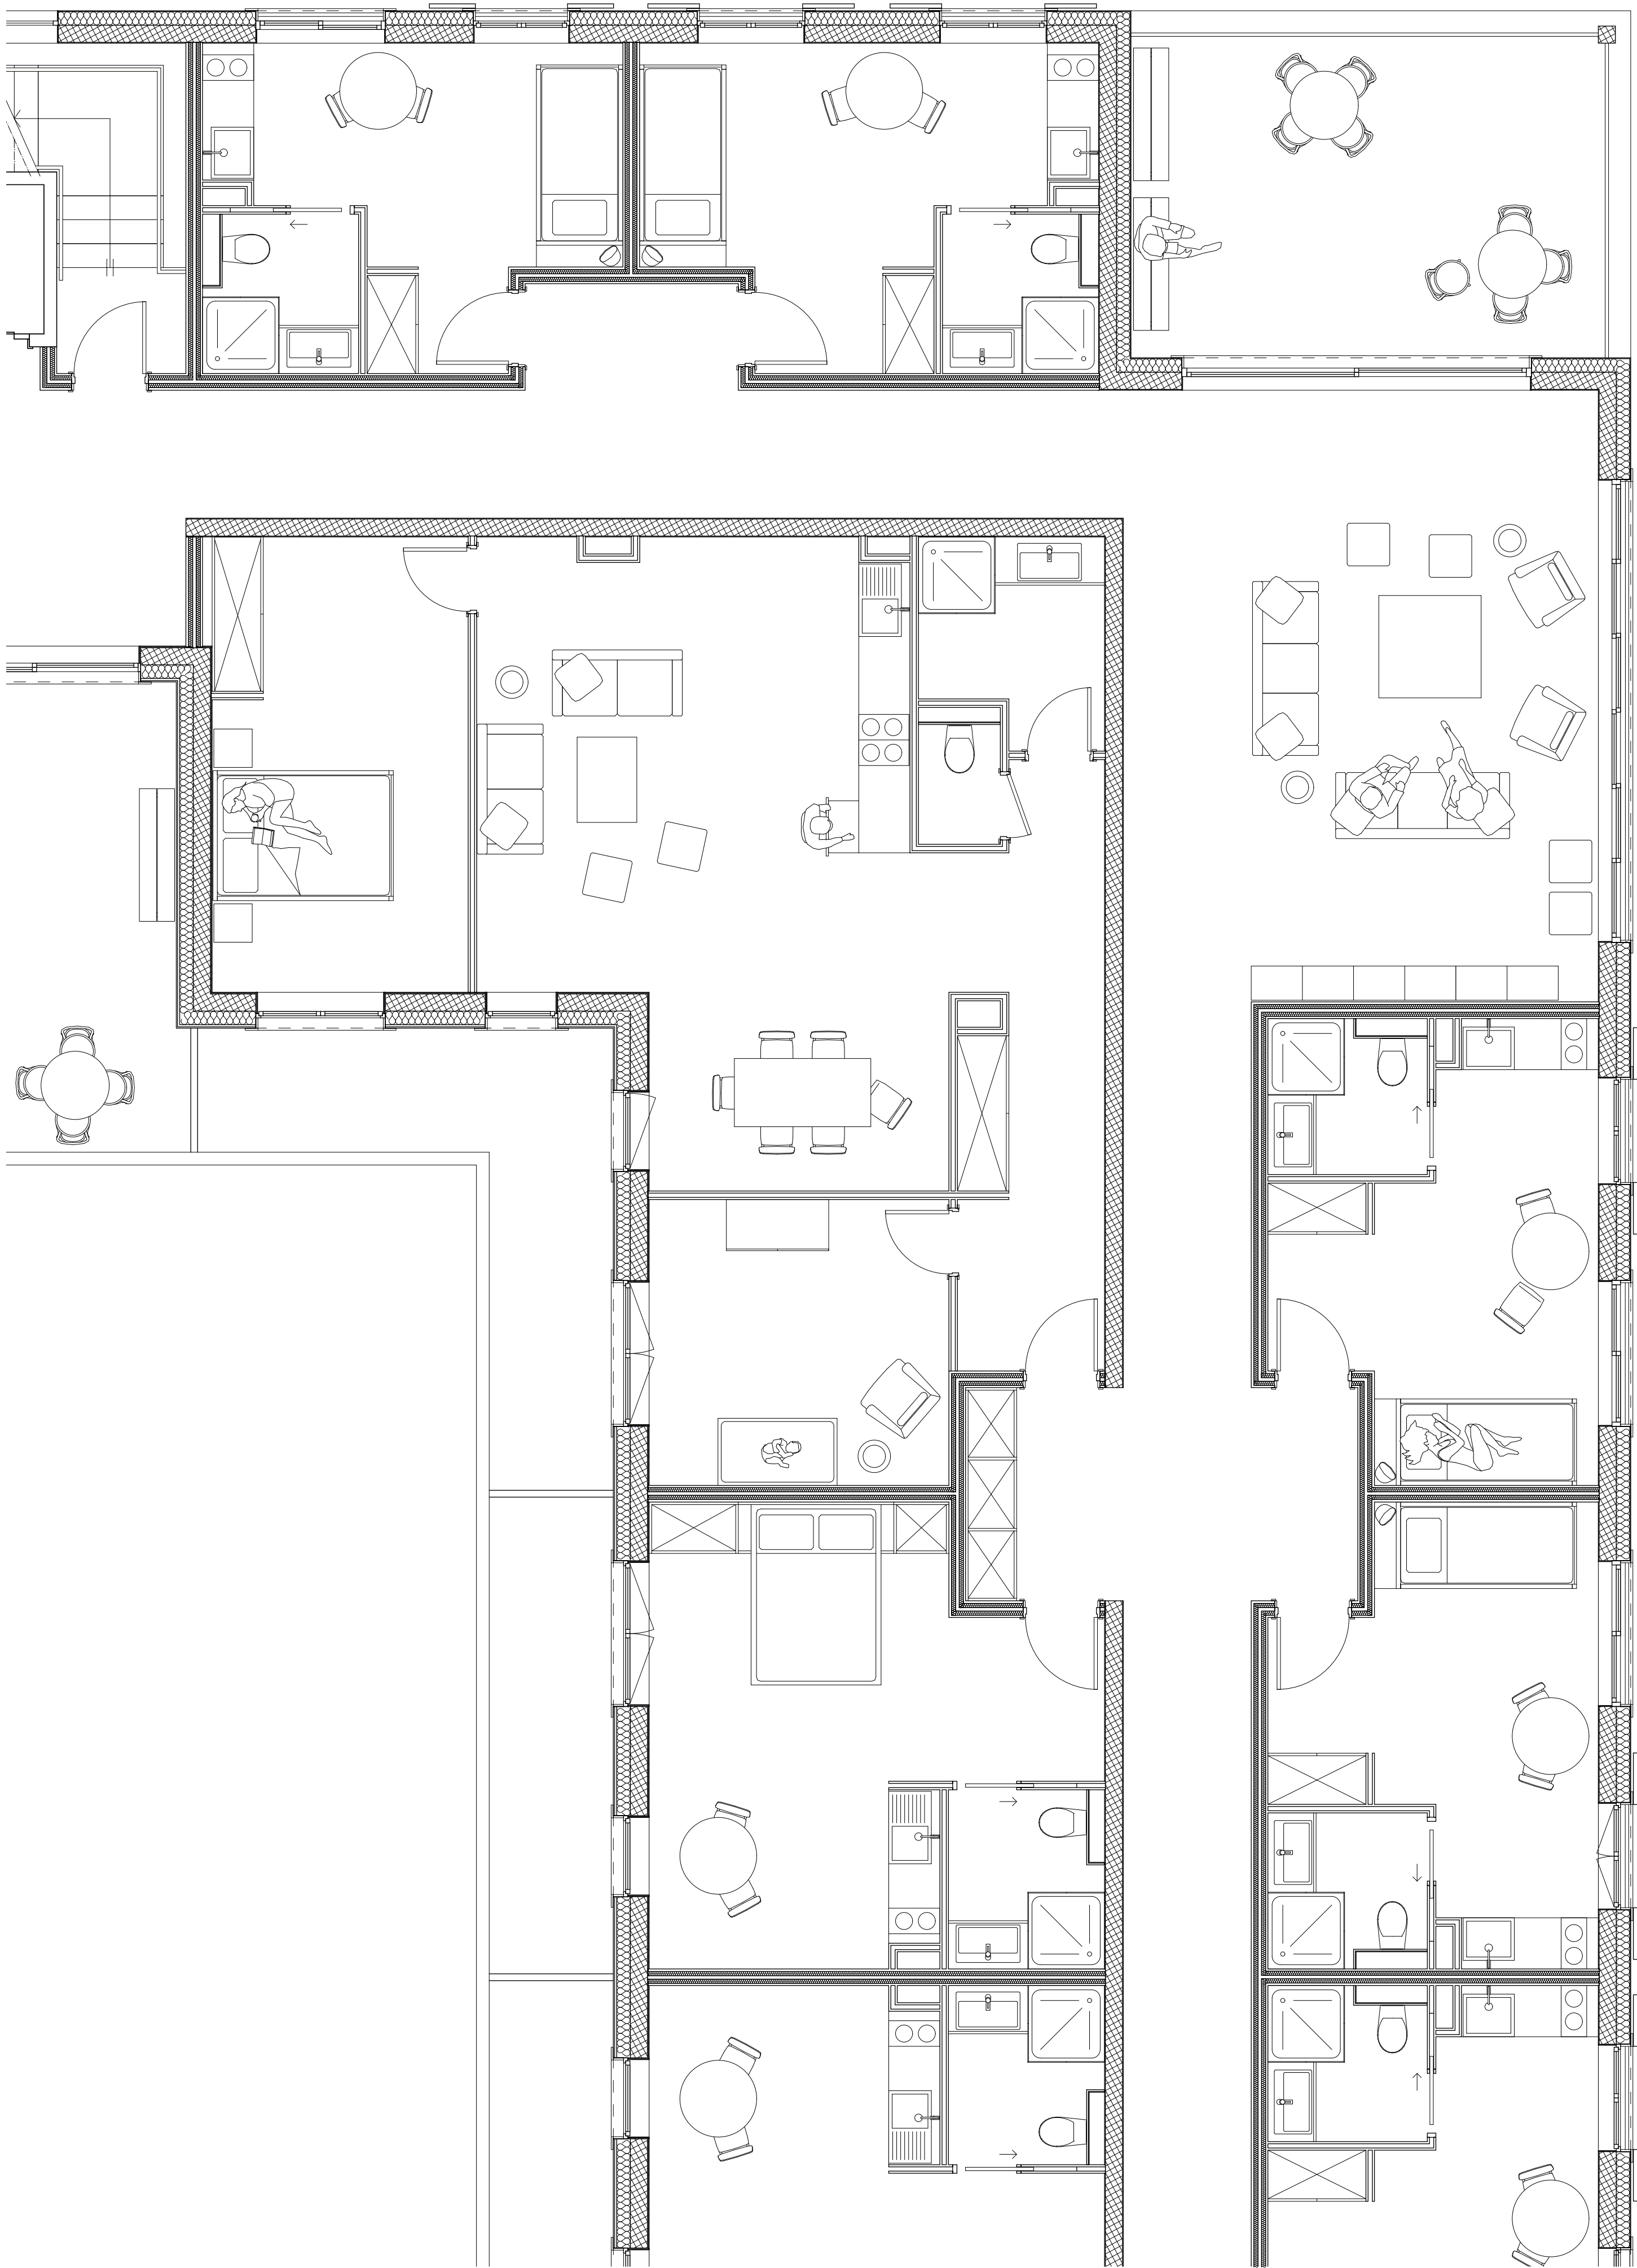

PLAN ÉTAGE TYPE E 1:50

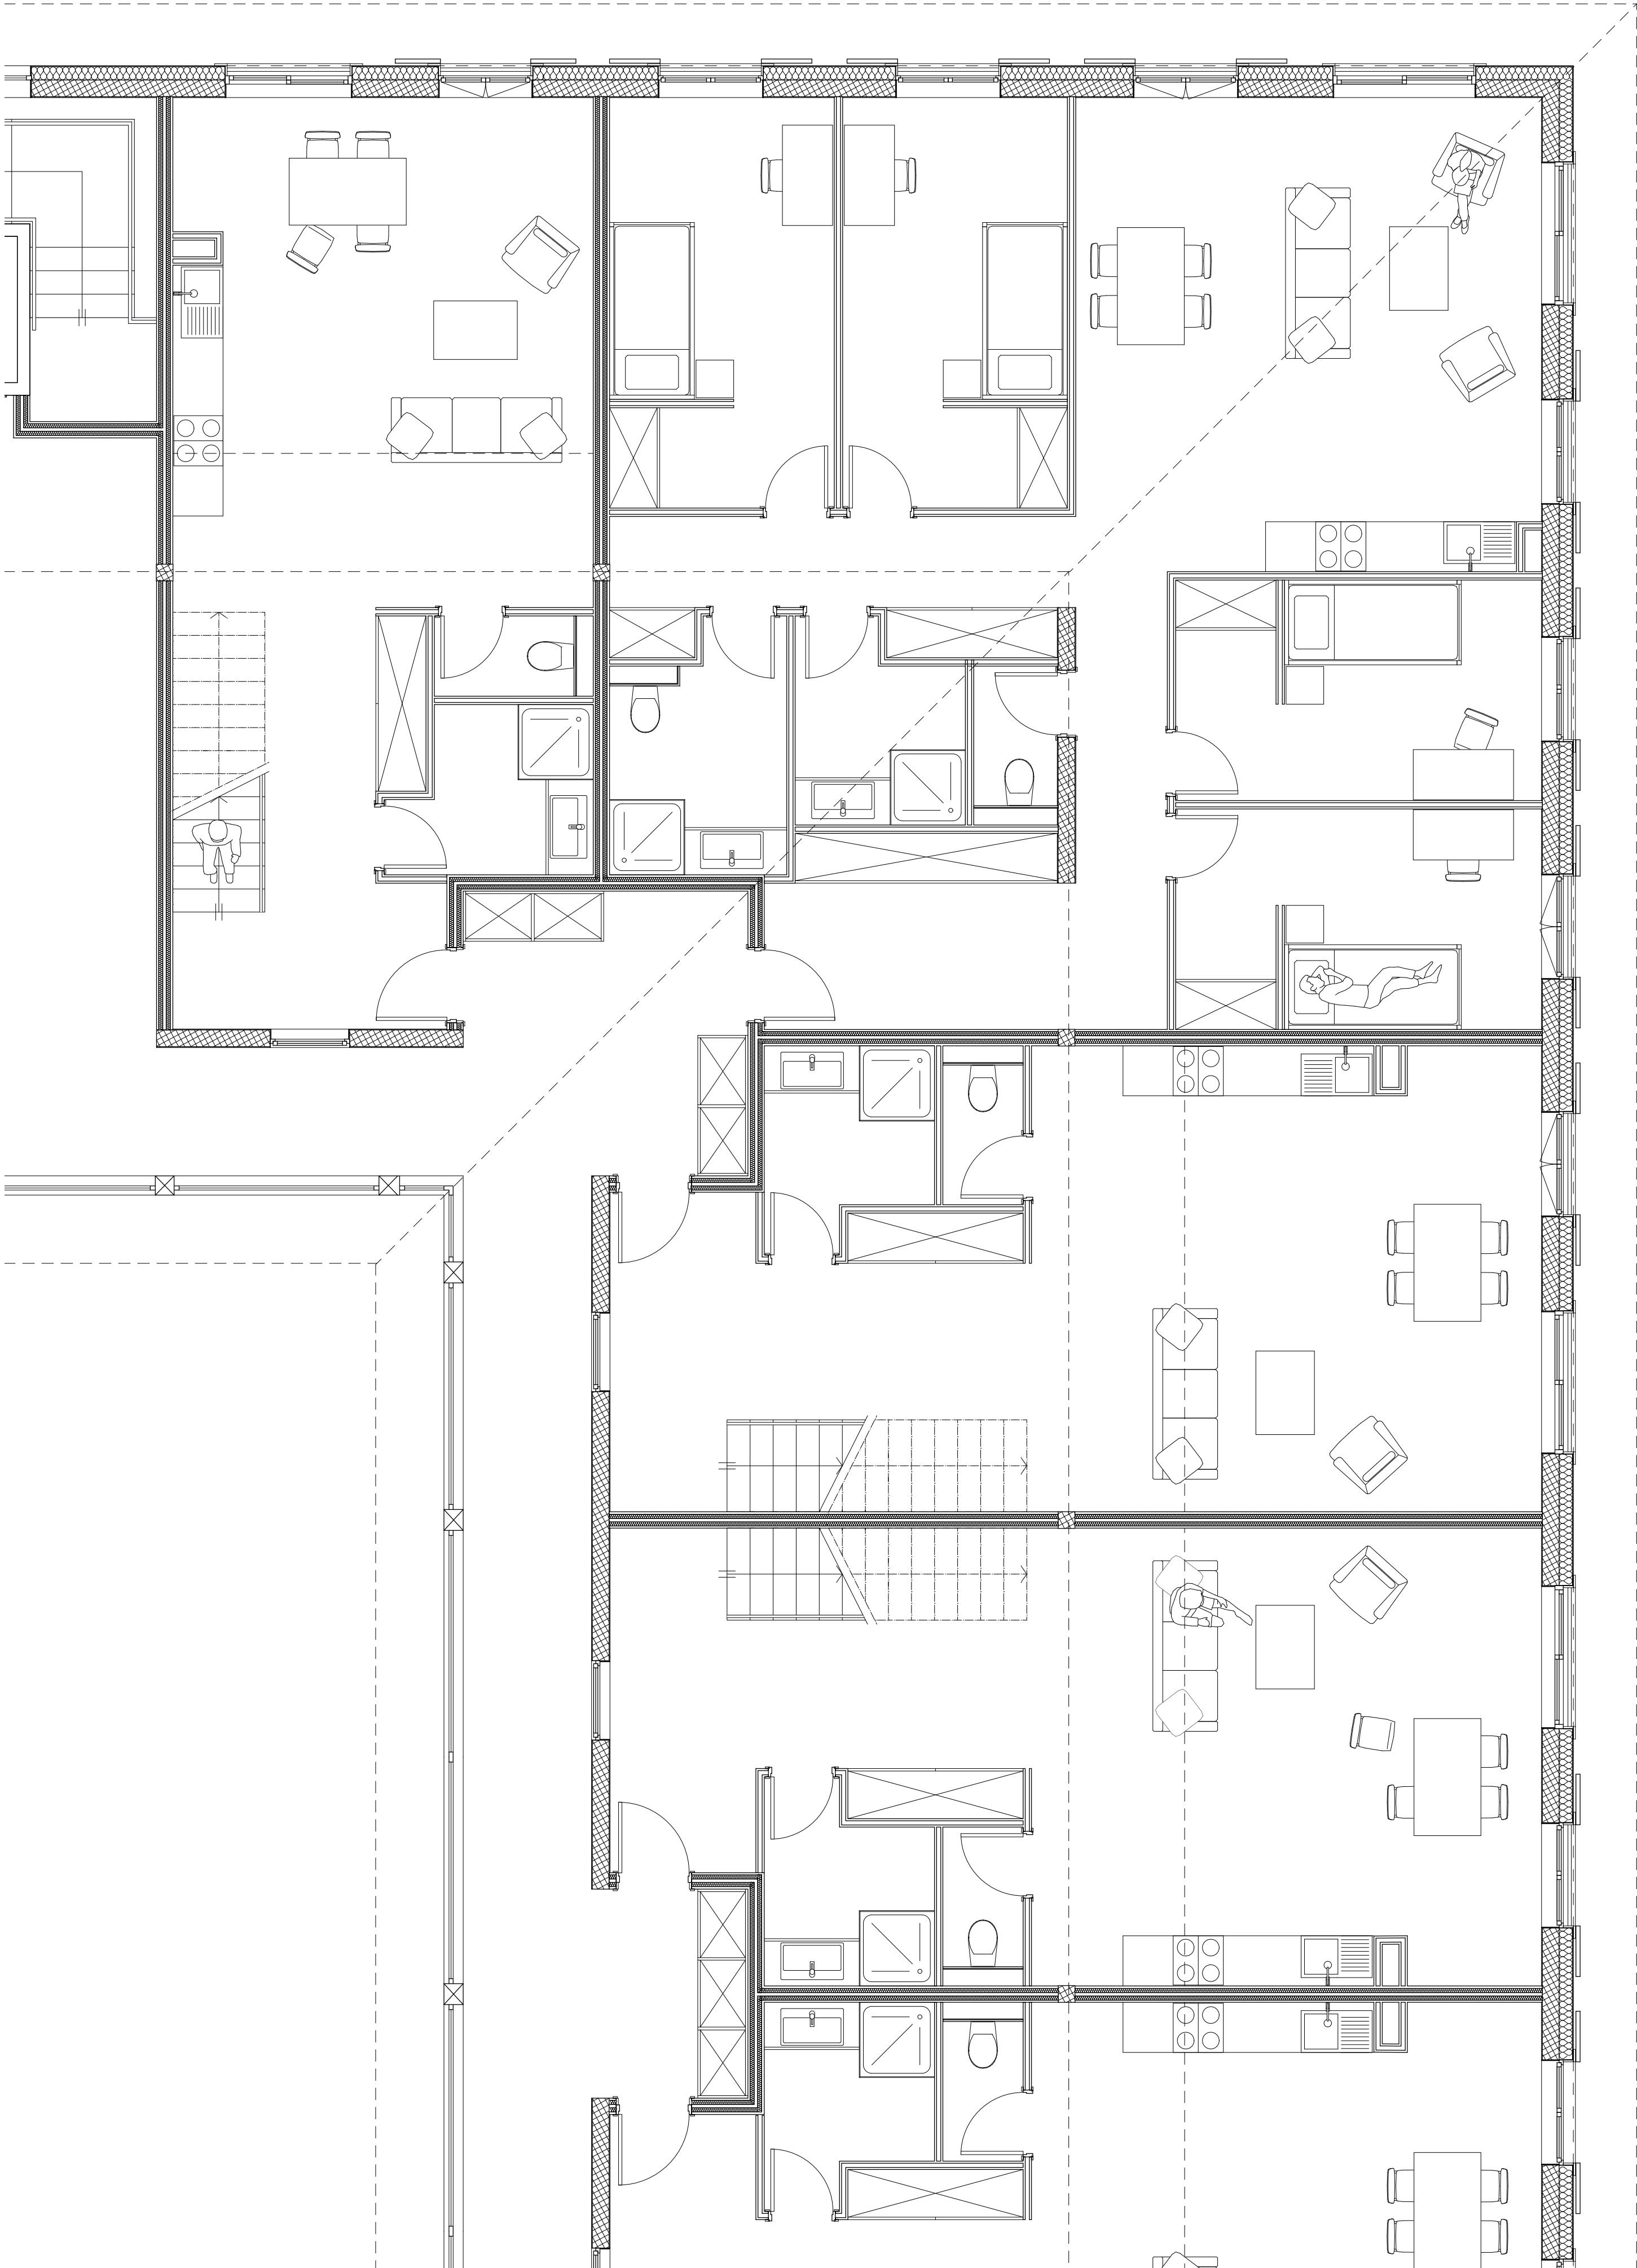

PLAN ÉTAGE COMBLE E 1:50