




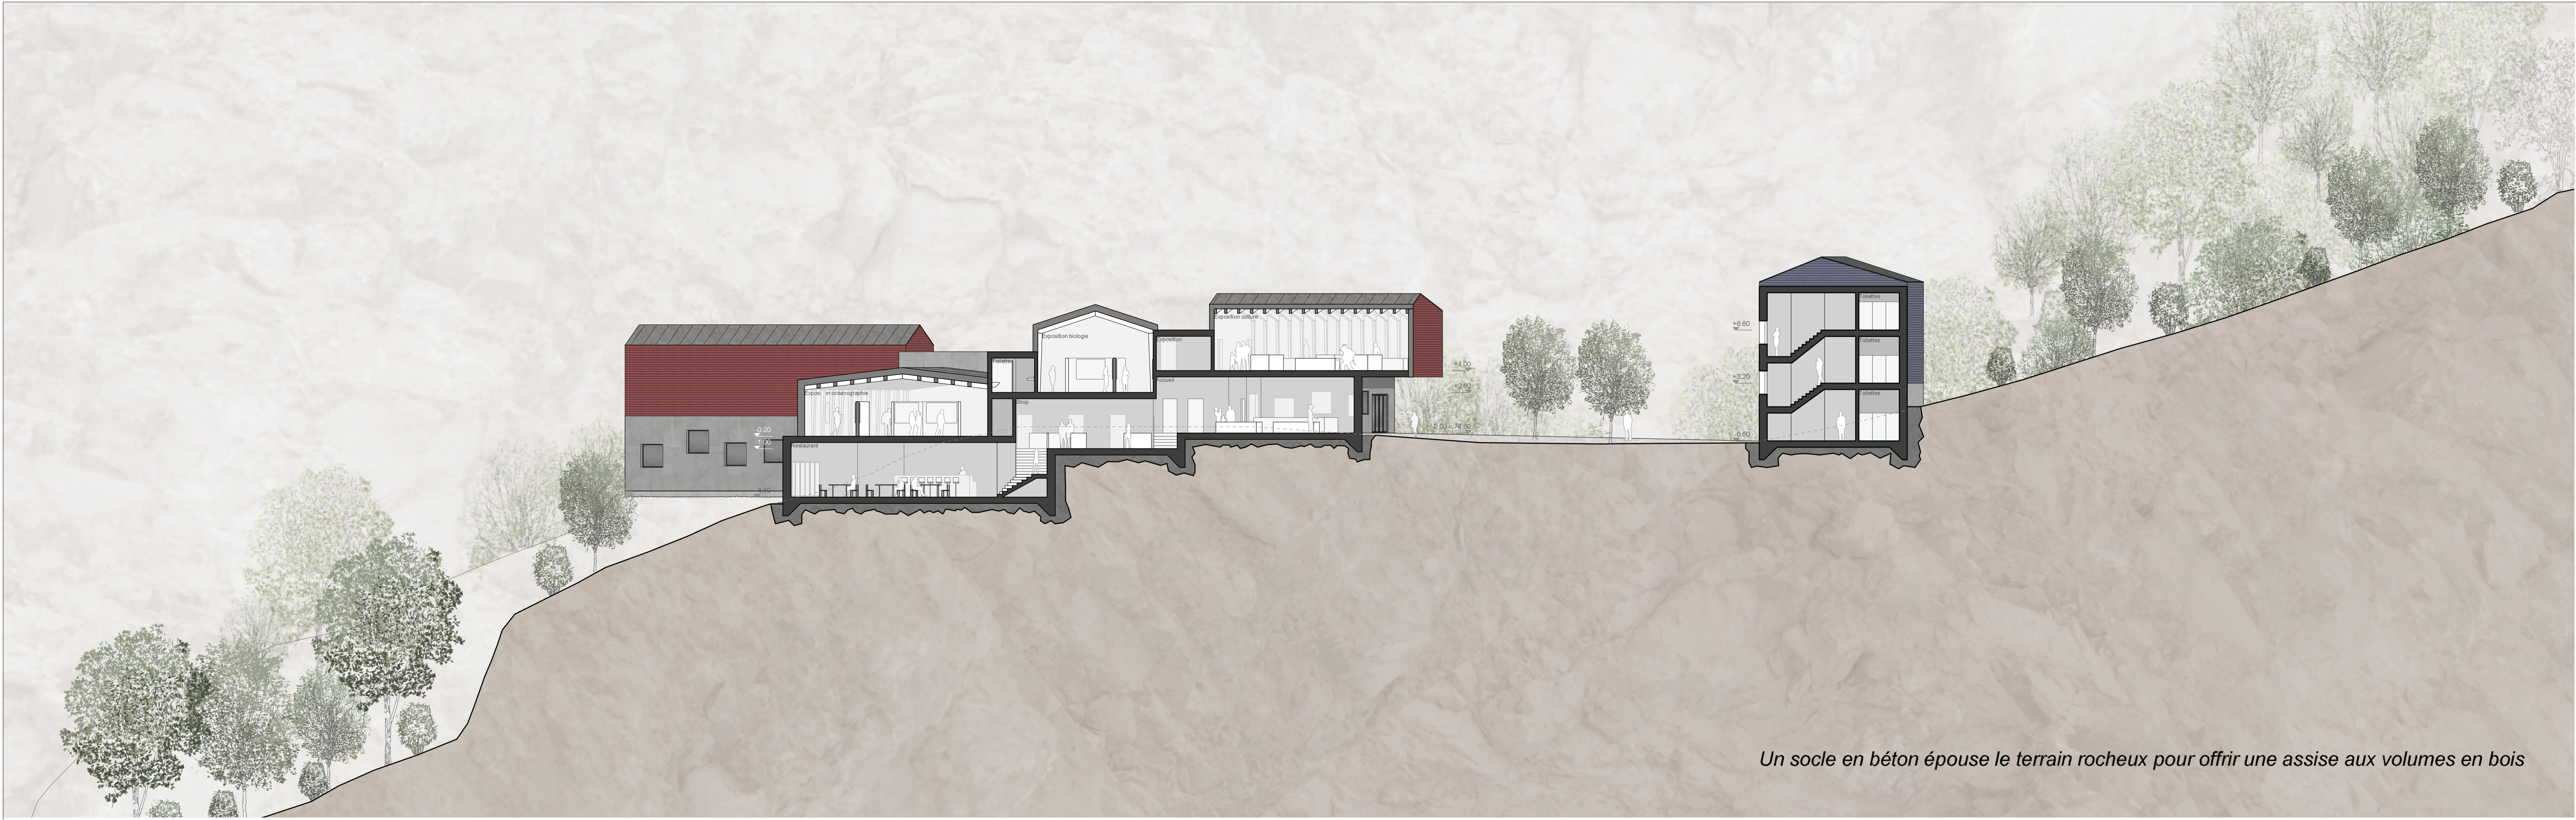


Coupe EE 1:200

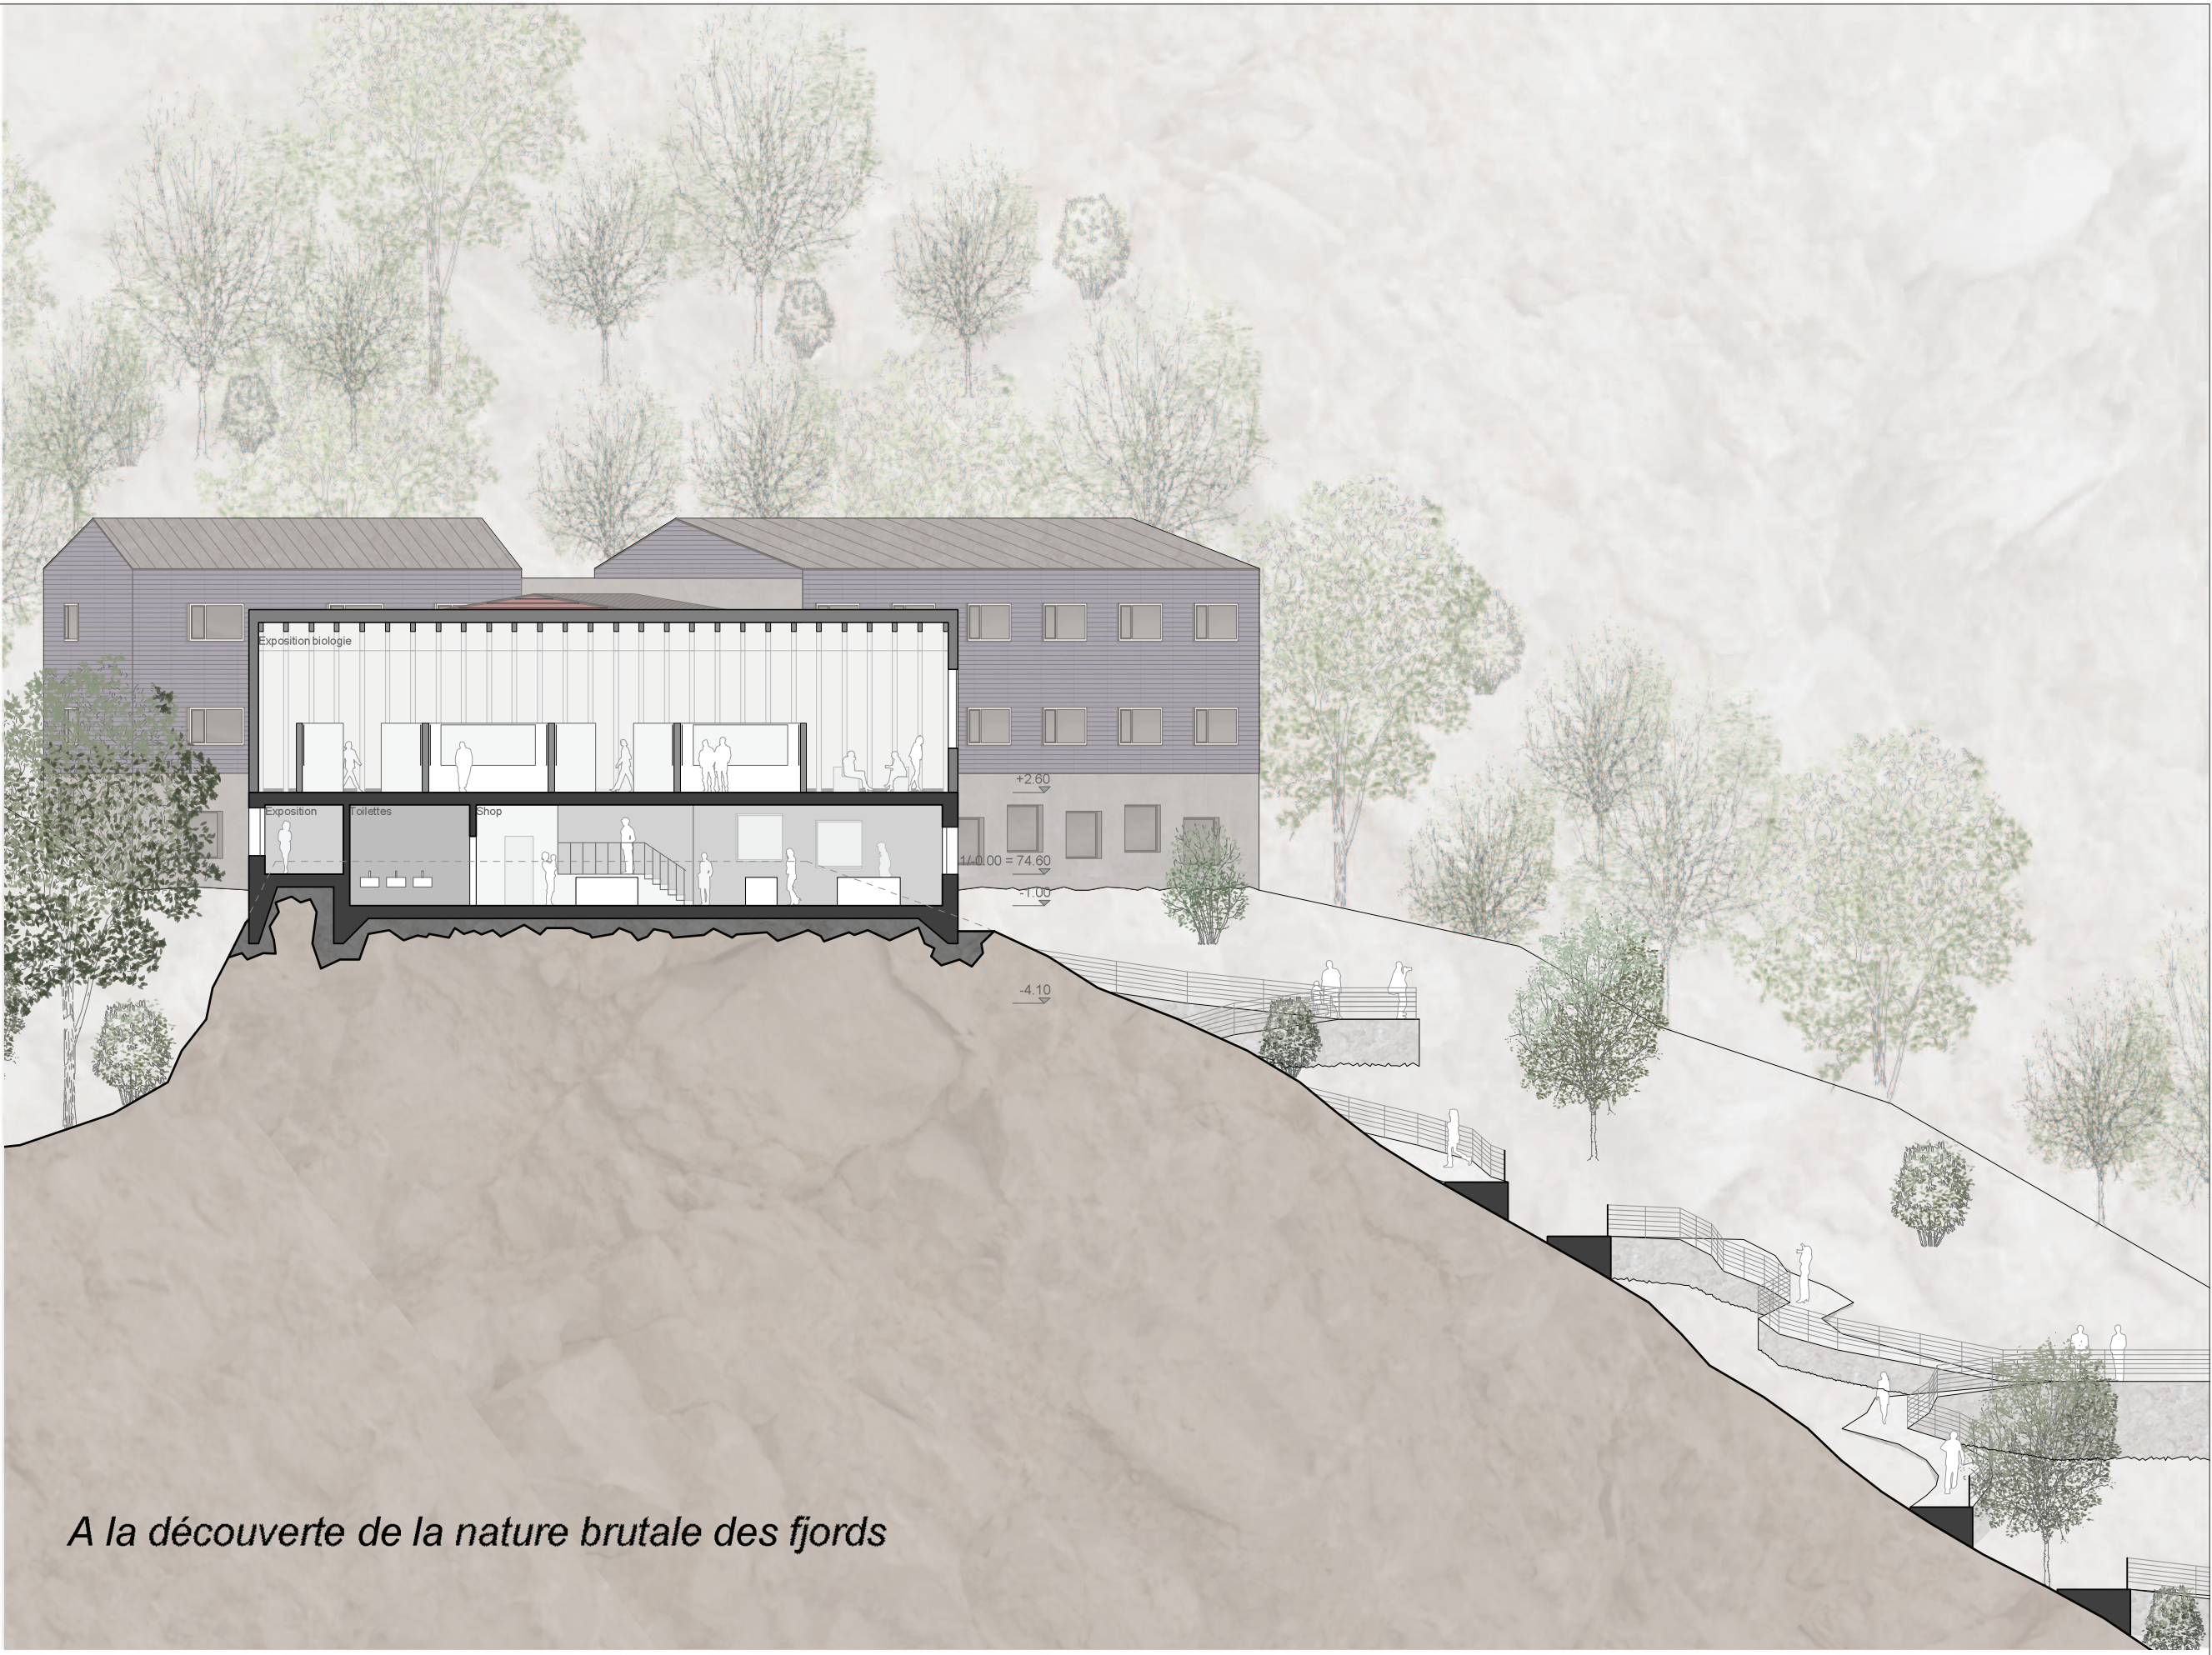

Coupe FF 1:200

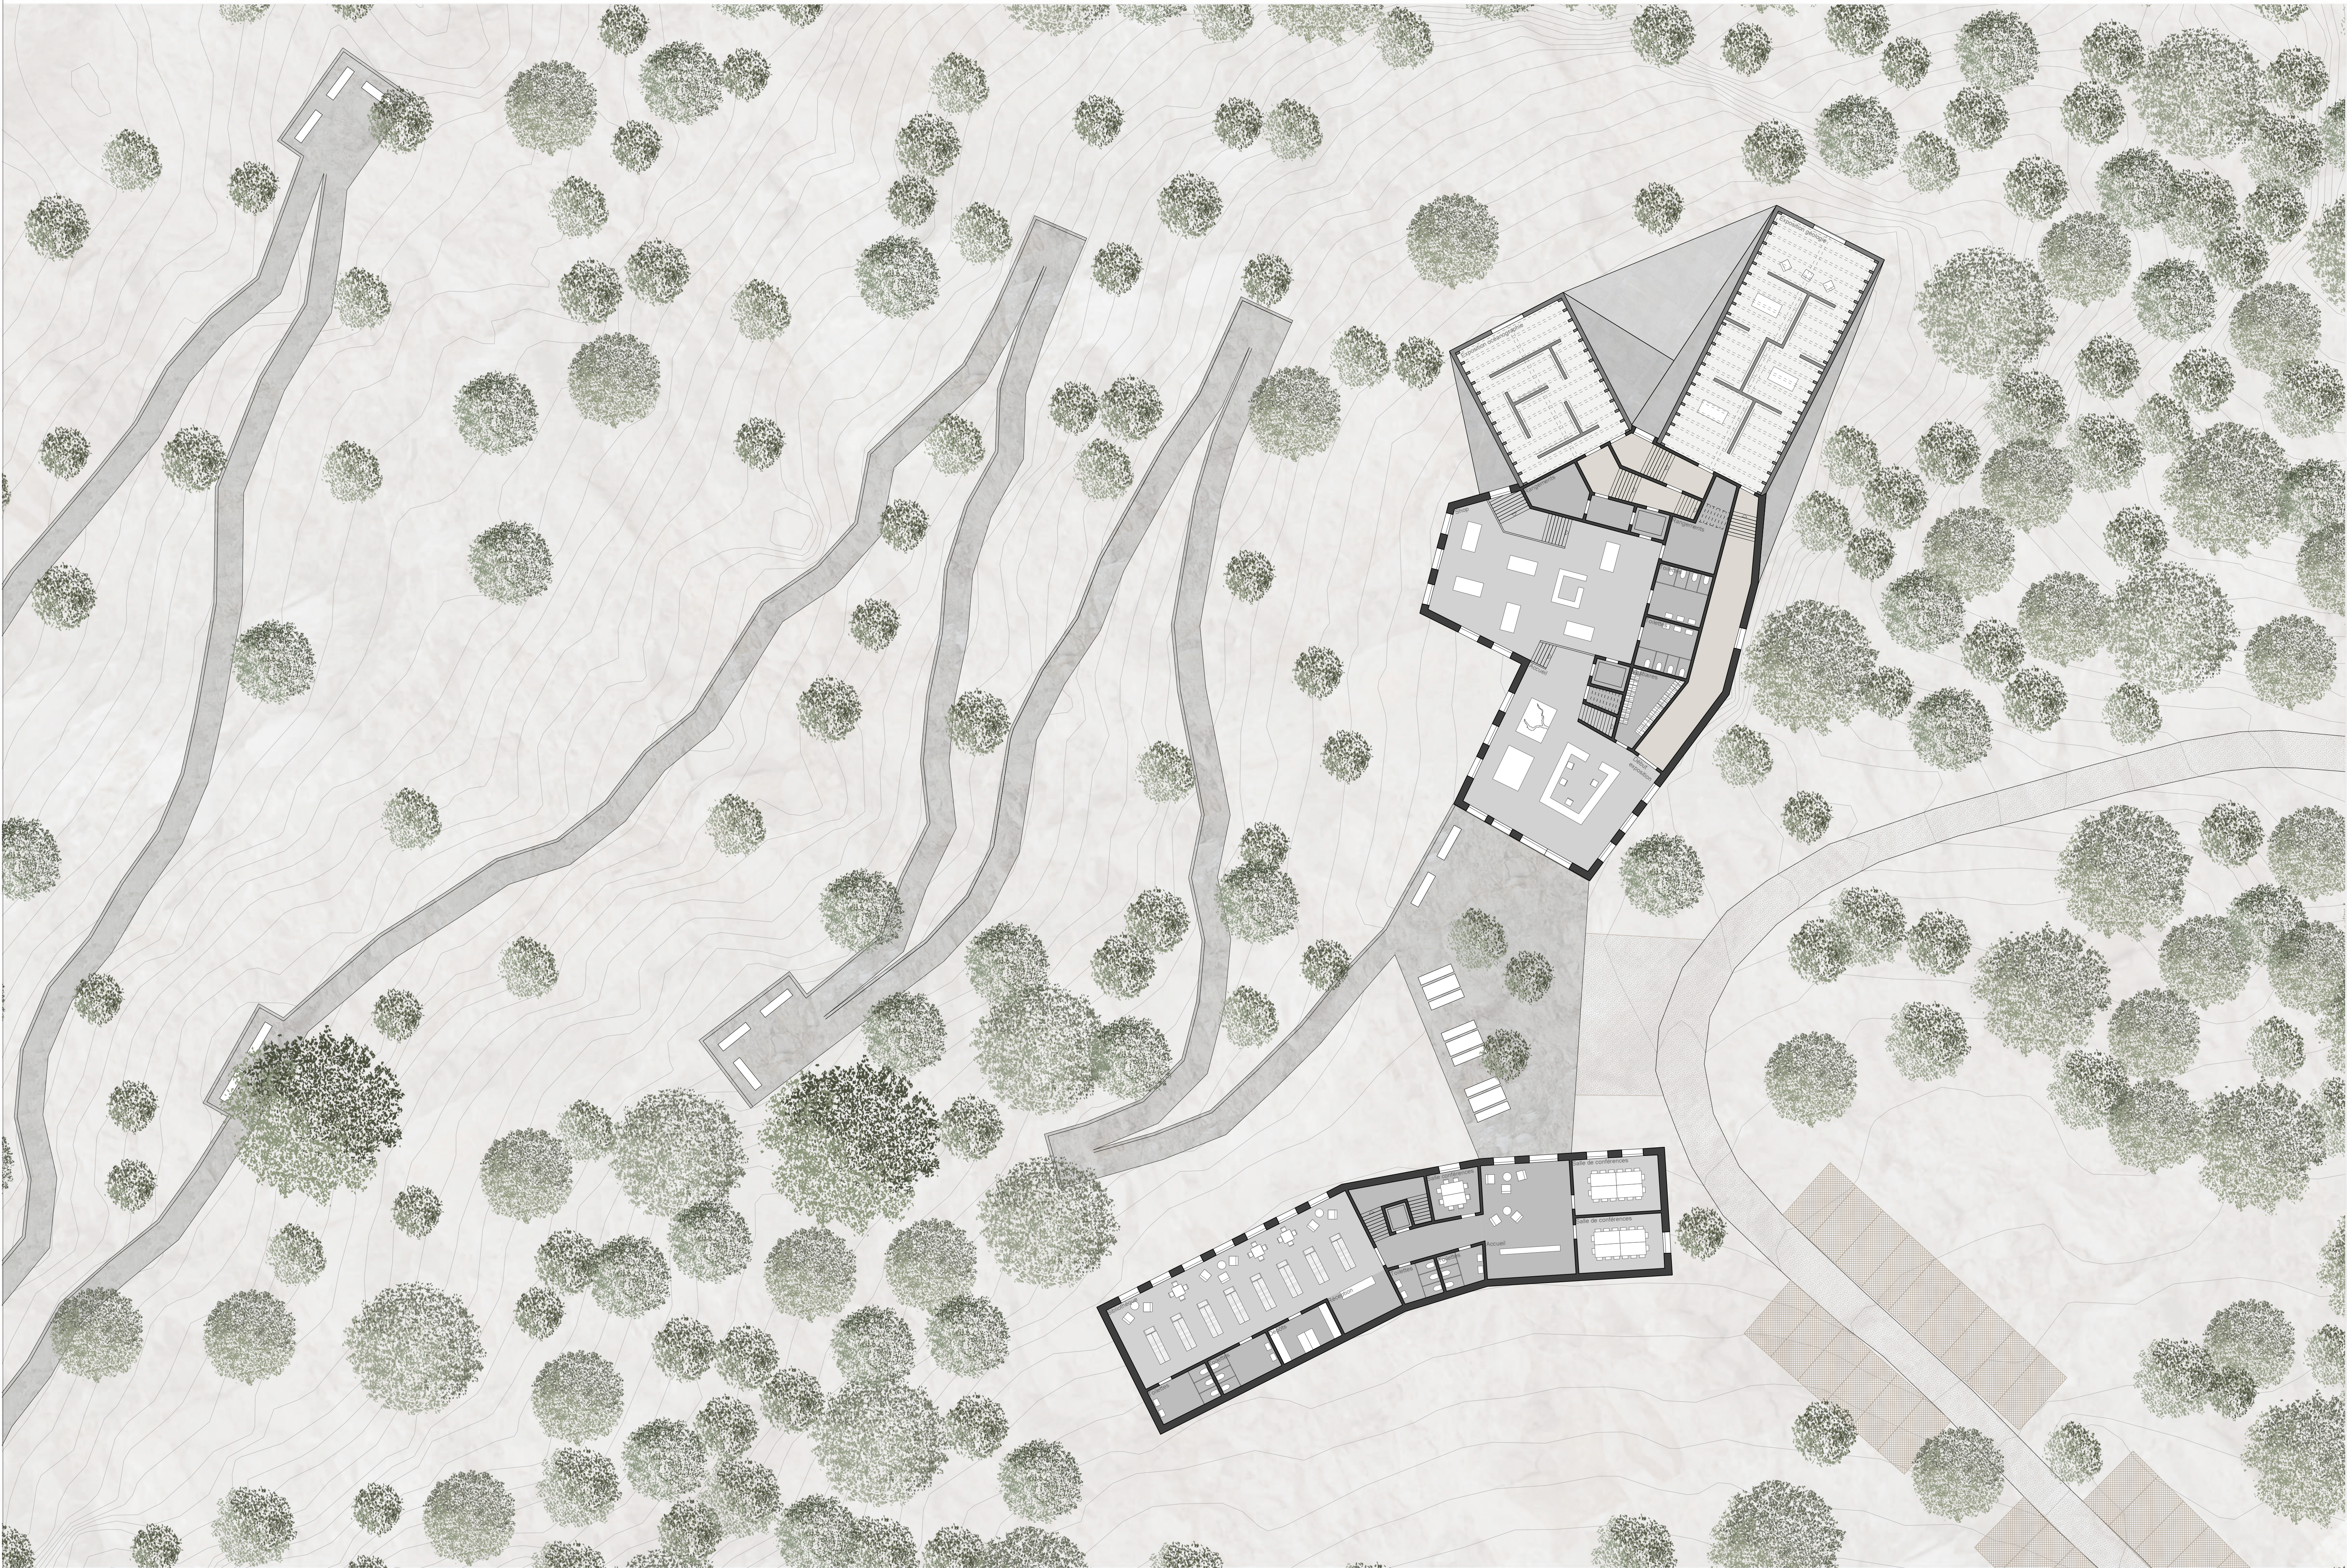

Plan rez-de-chaussée 1:200

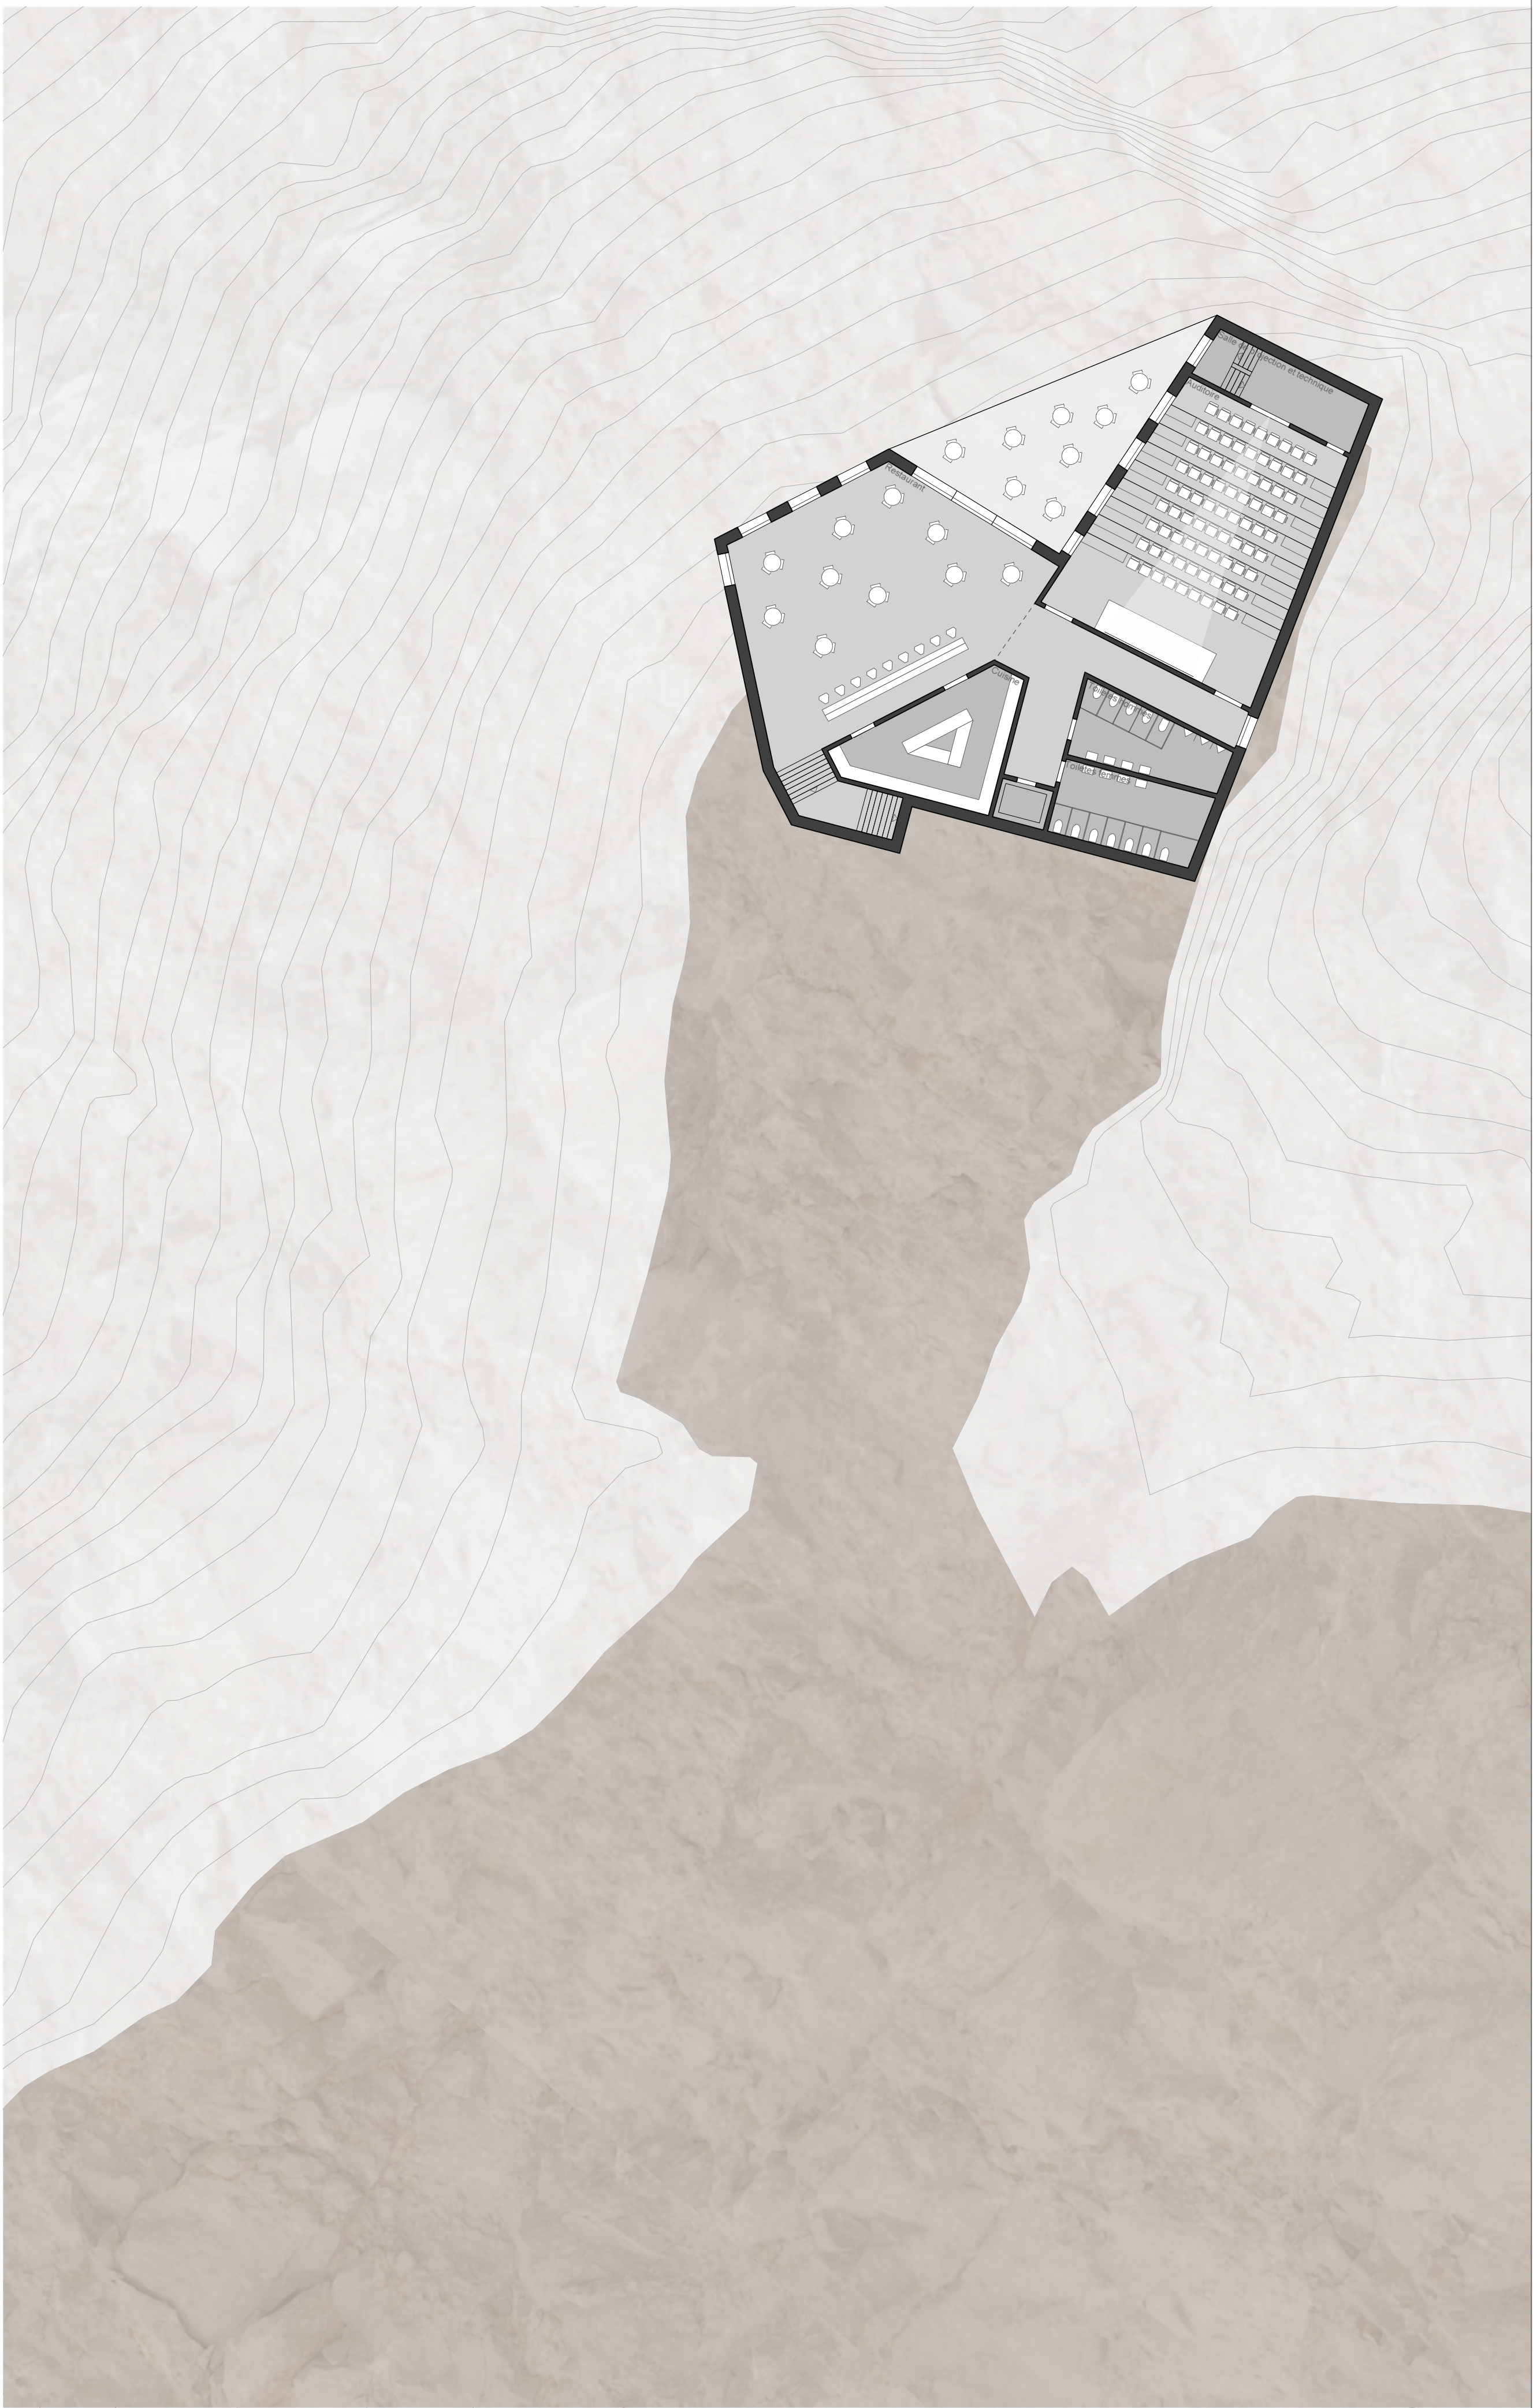

Plan sous-sol 1:200