




Élévation nord: 1:200

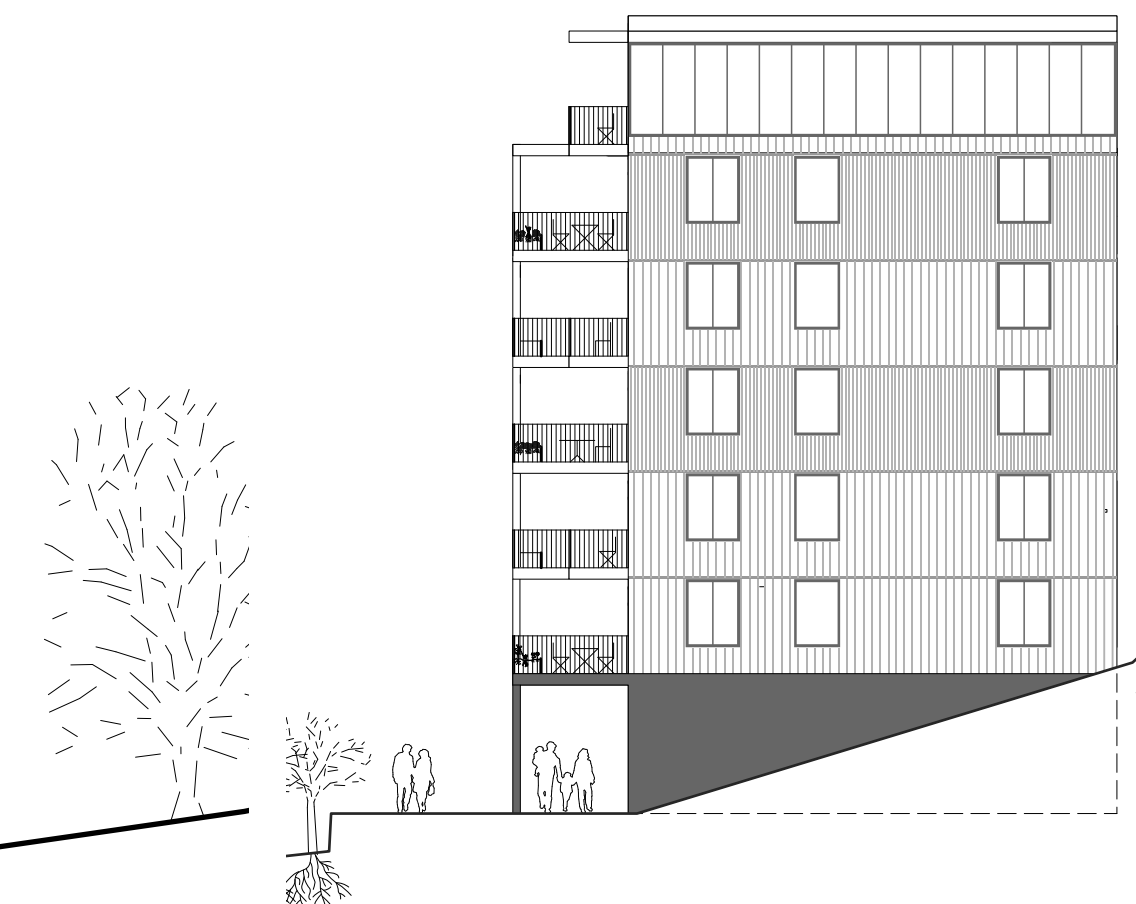


Élévation ouest: 1:200

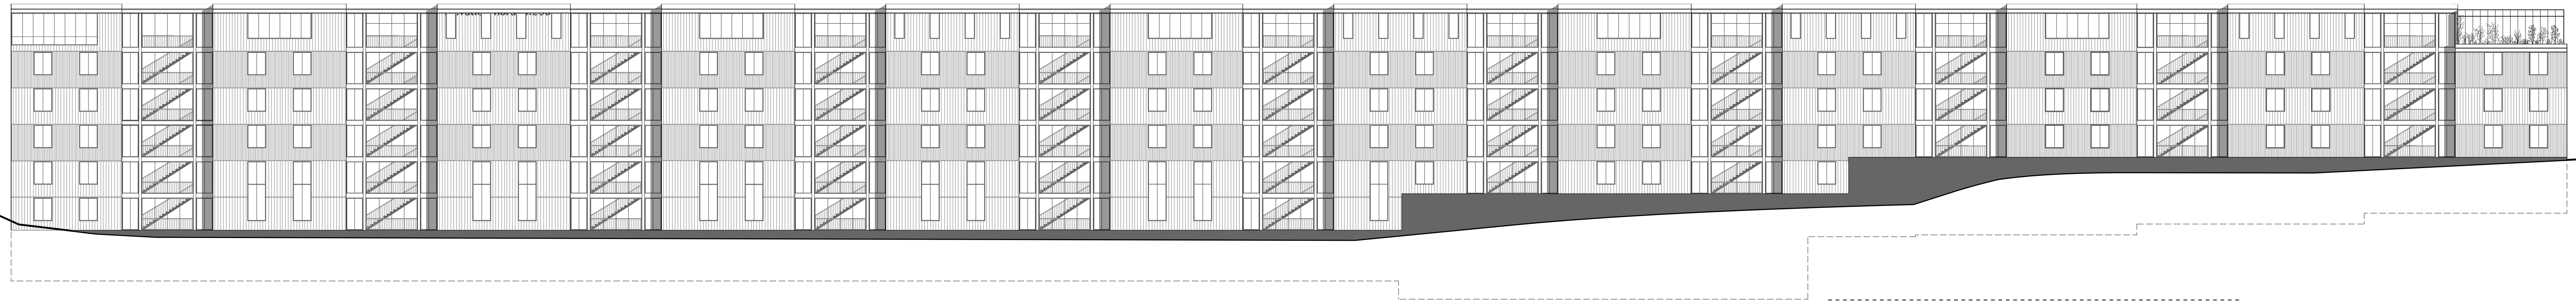

Élévation sud: 1:200

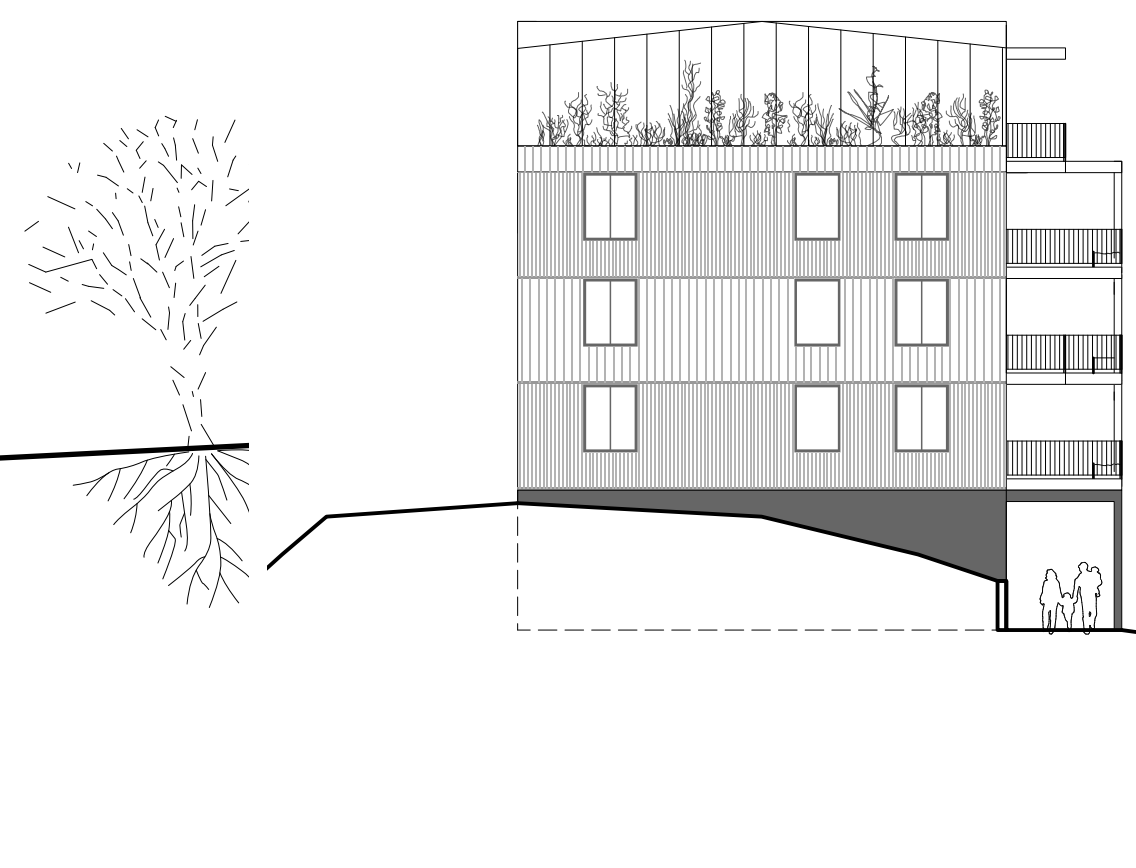

Élévation est: 1:200

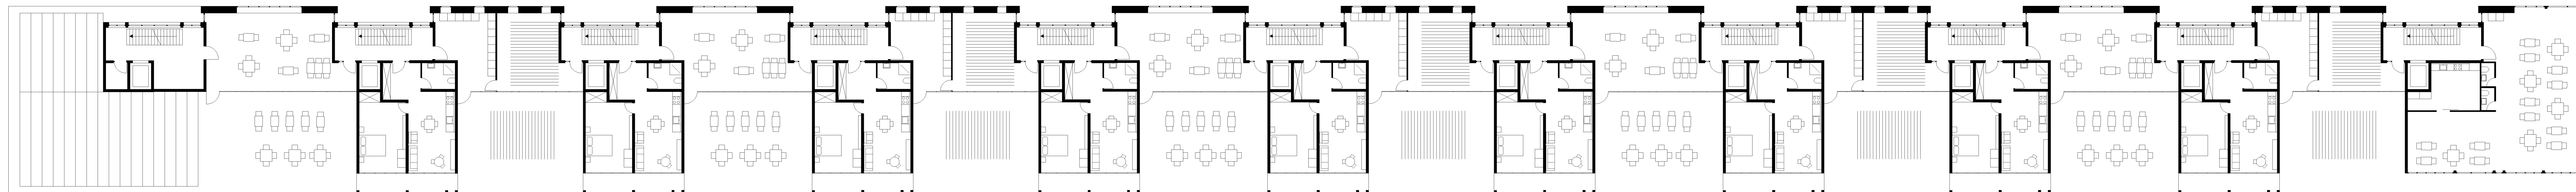

Plan niveau 7: 1:200



Plan niveau 5: 1:200