
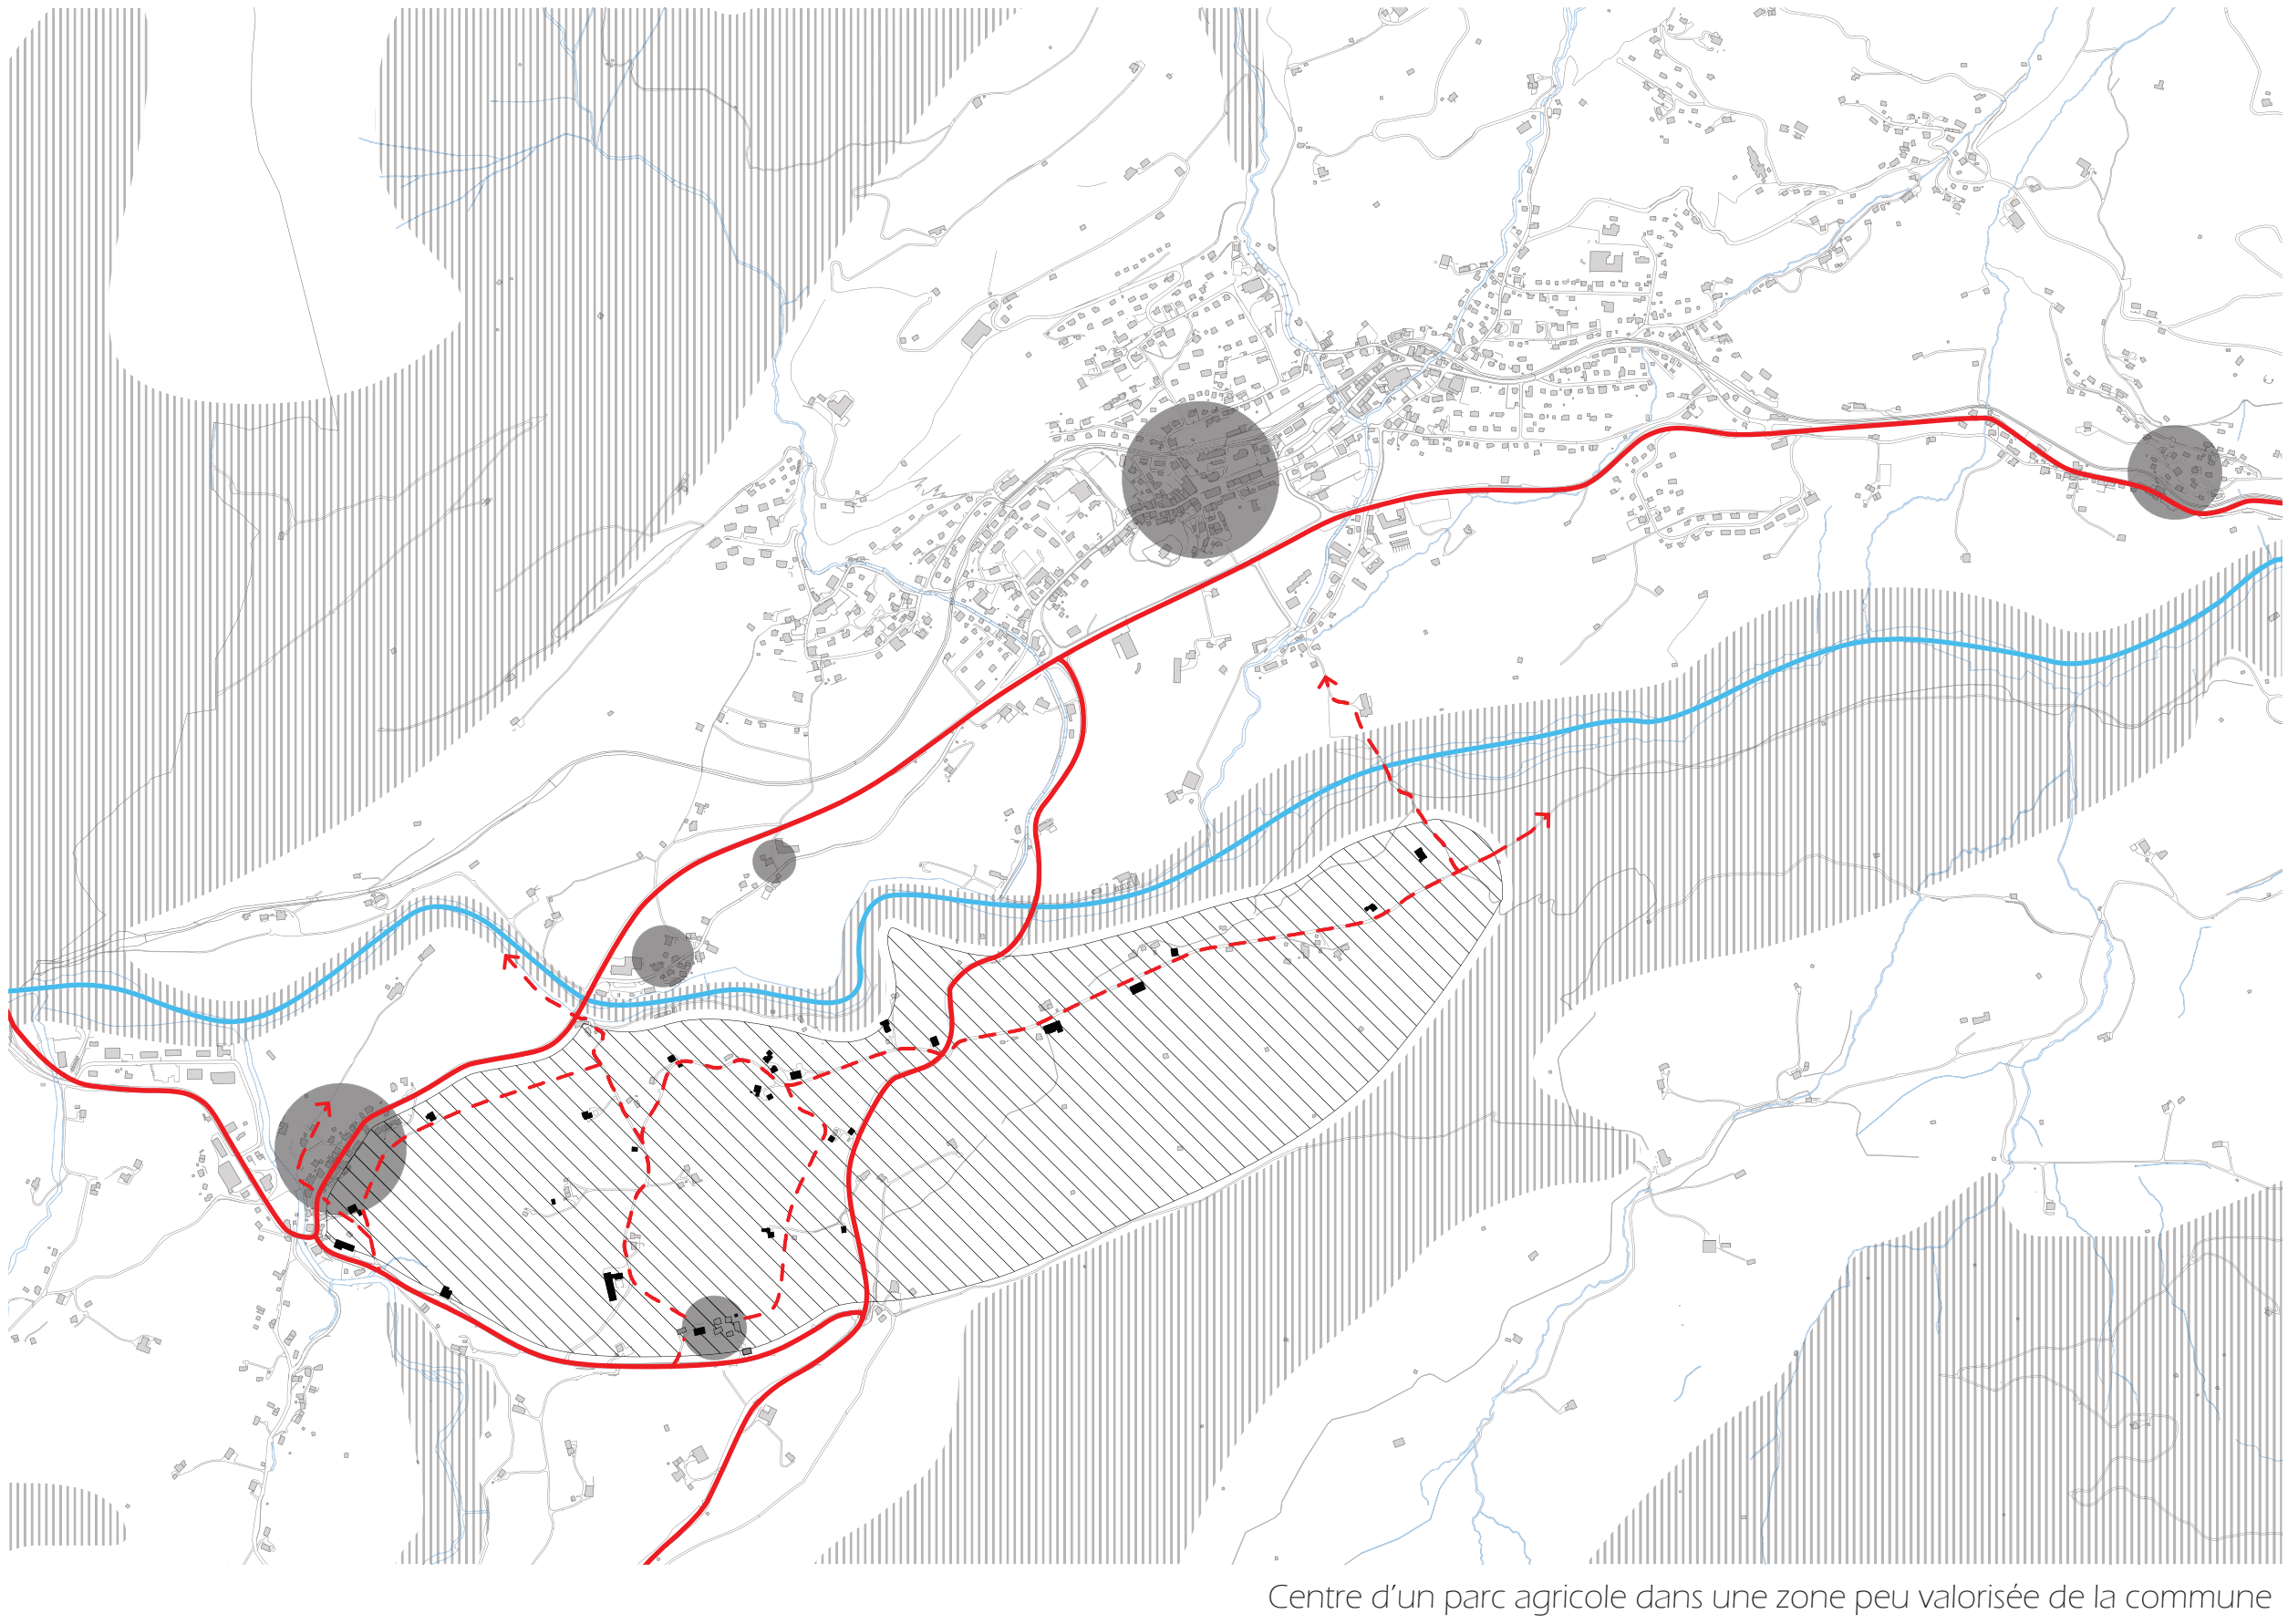




AVENIR DES BATIMENTS RURAUX: RENAISSANCE D'UN HAMEAU

Château d'Oex, VD

Projet de master en Architecture, juillet 2015
Chloé Baur & Claire Rosat

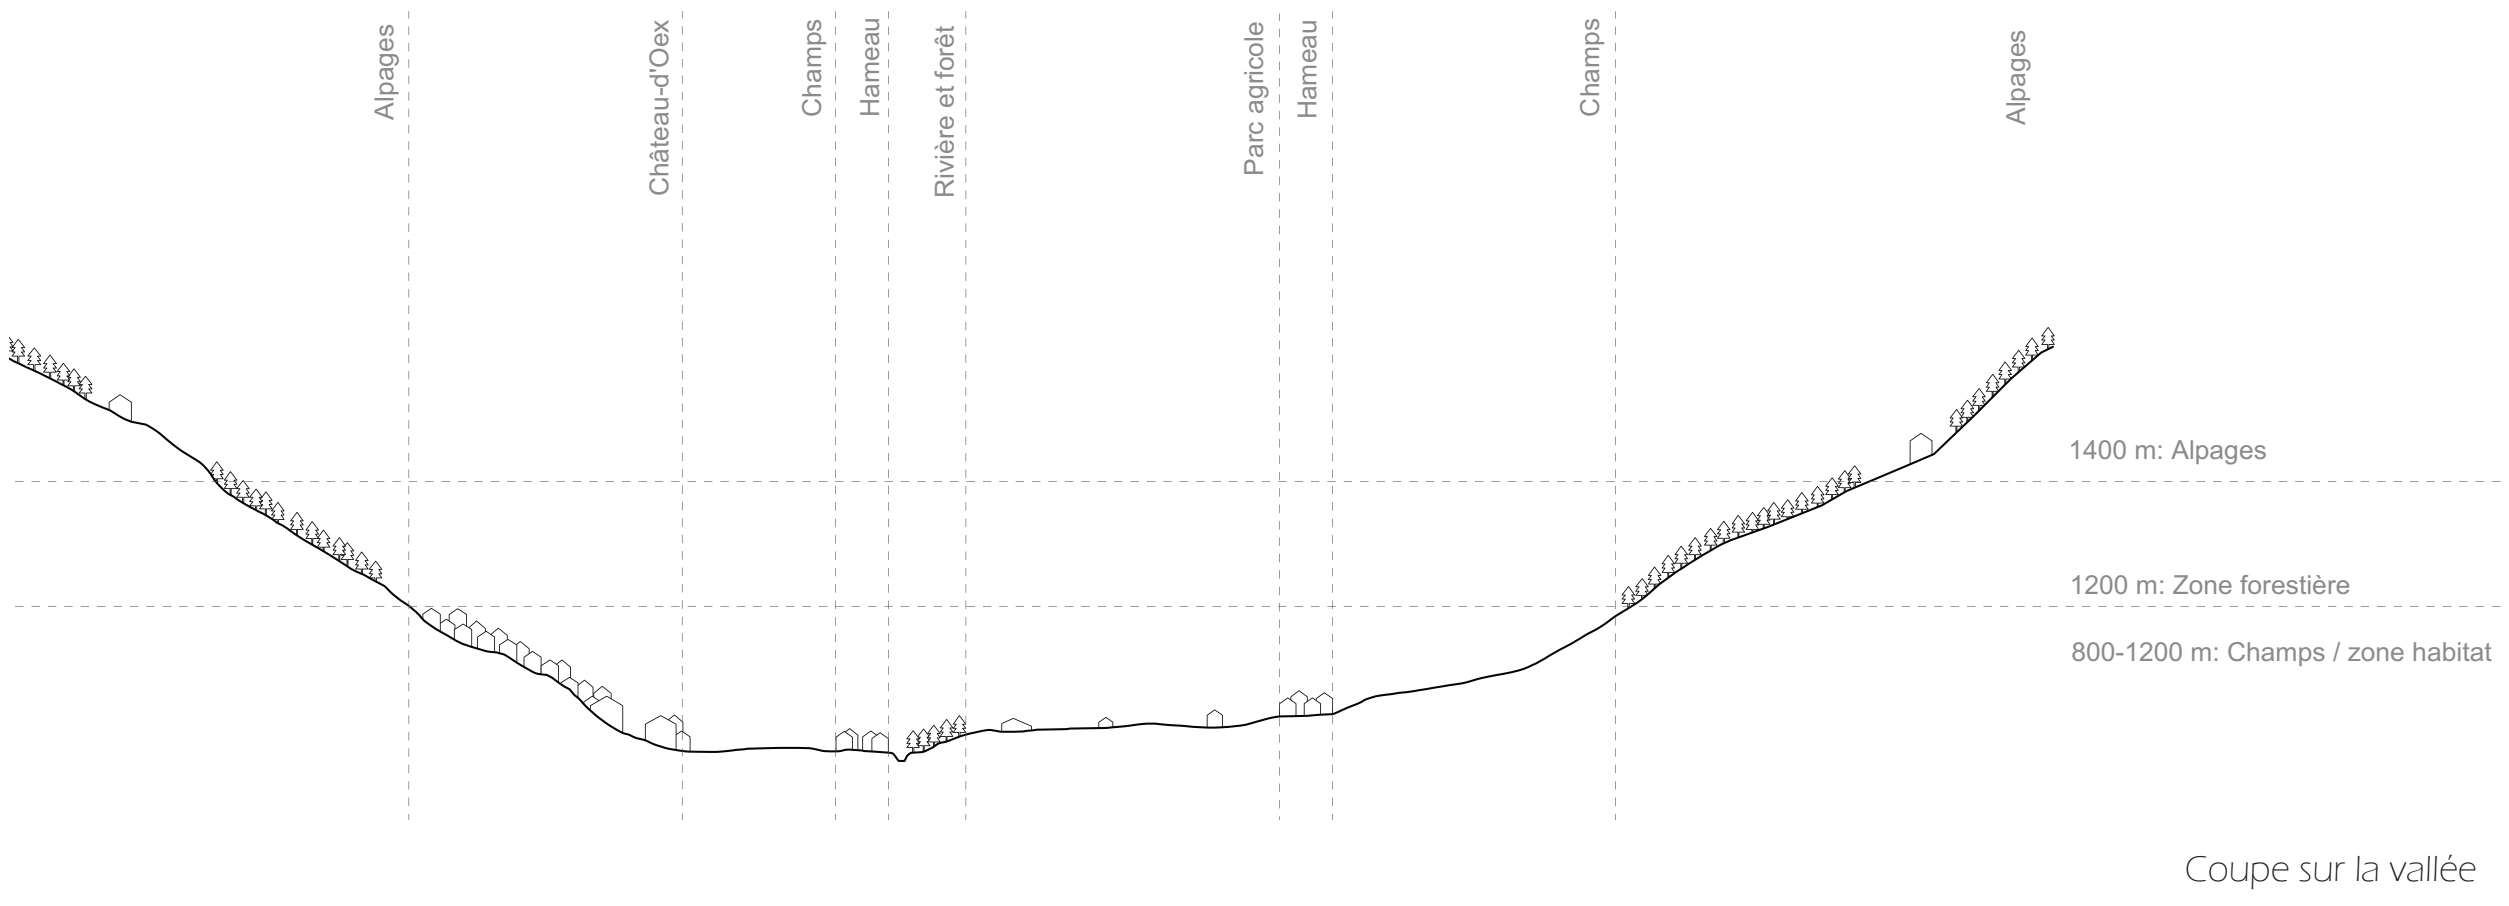

Plan de situation du hameau, 1:2000

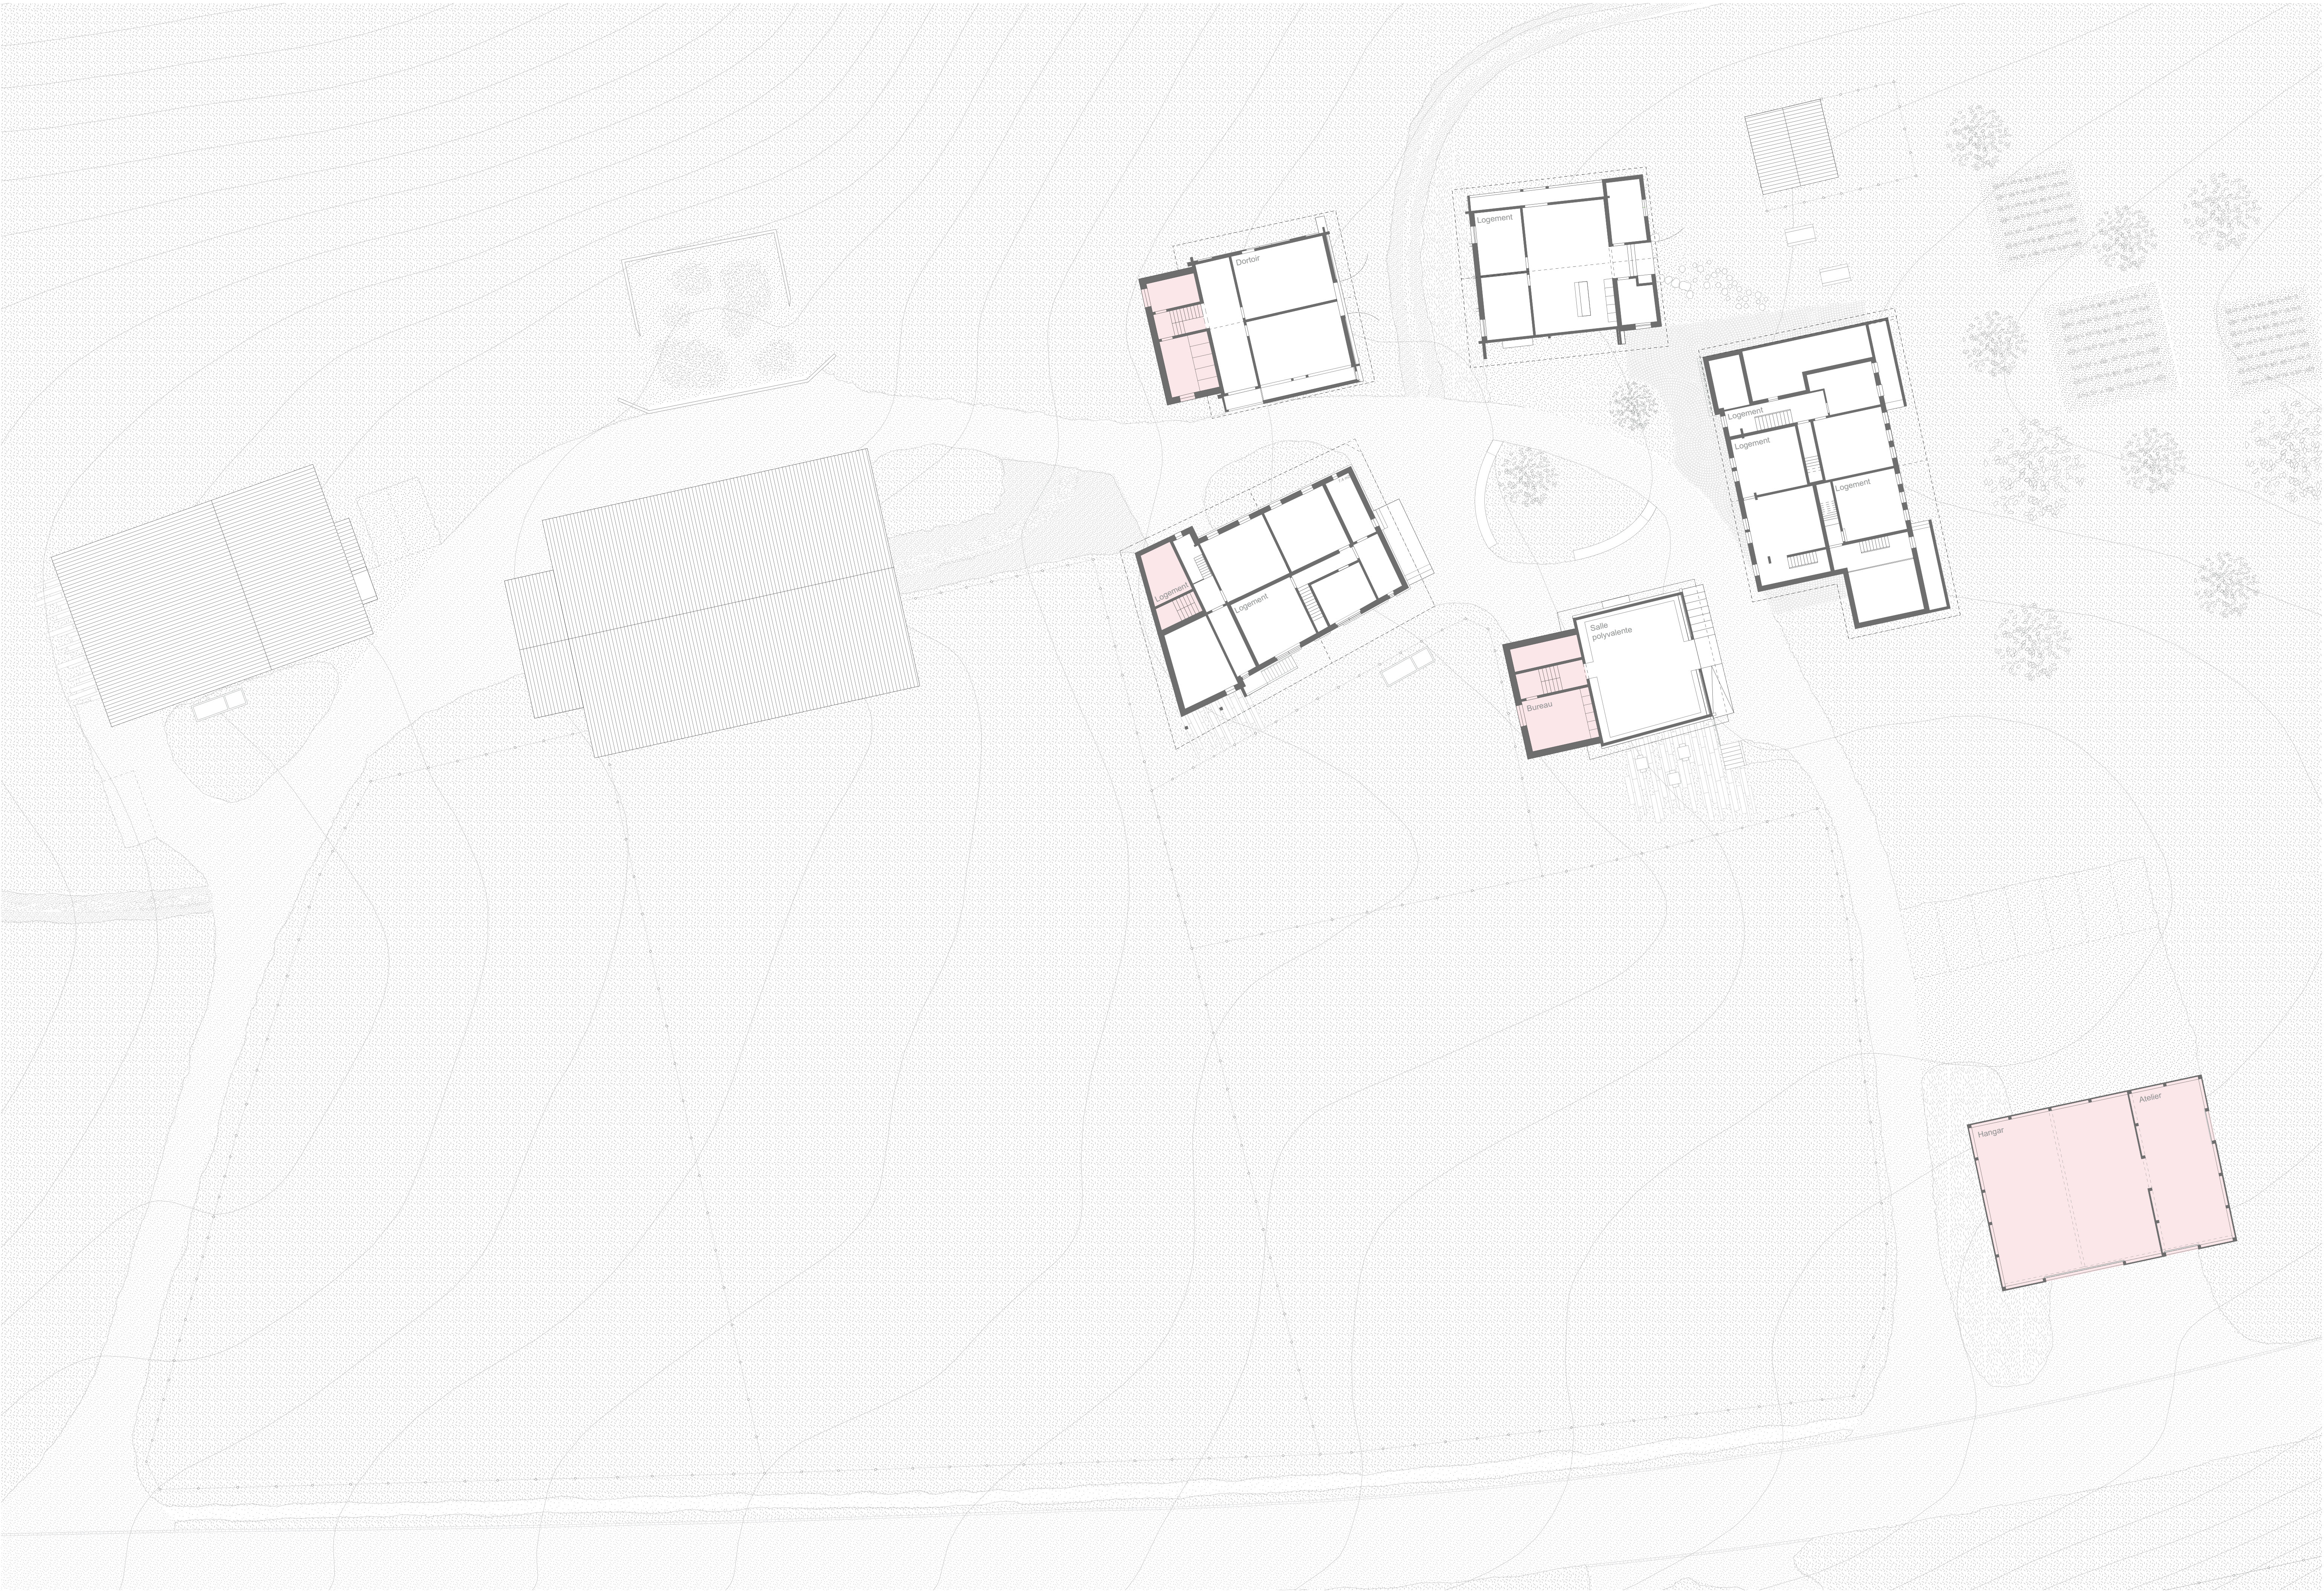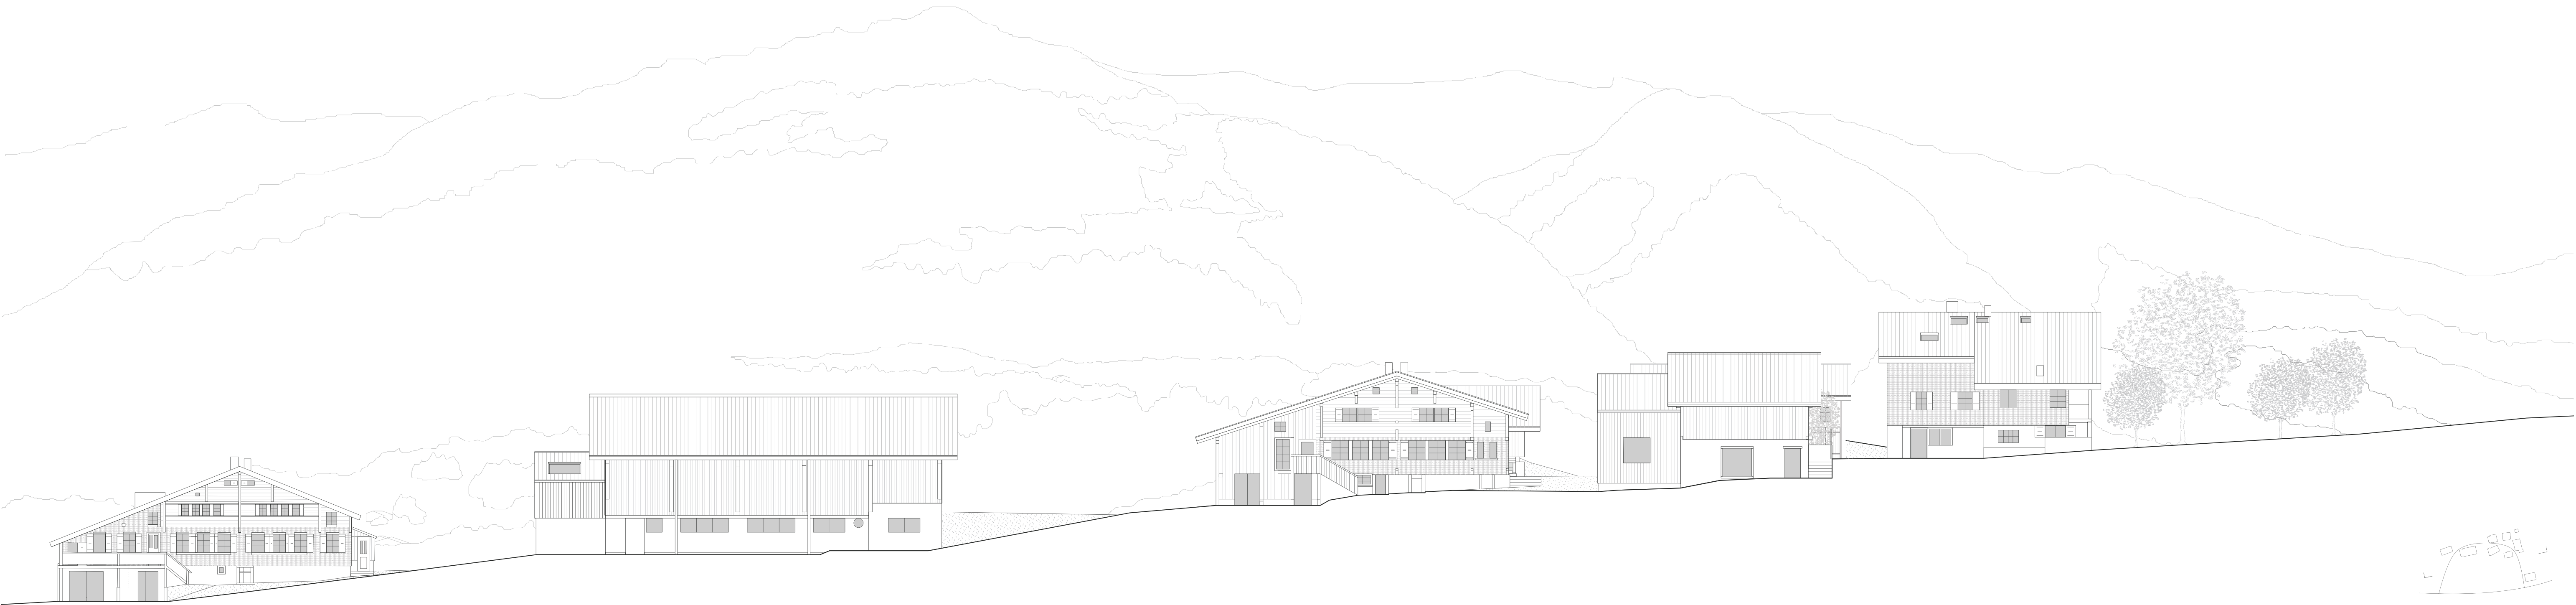

Plan niveau hangar, 1:200