



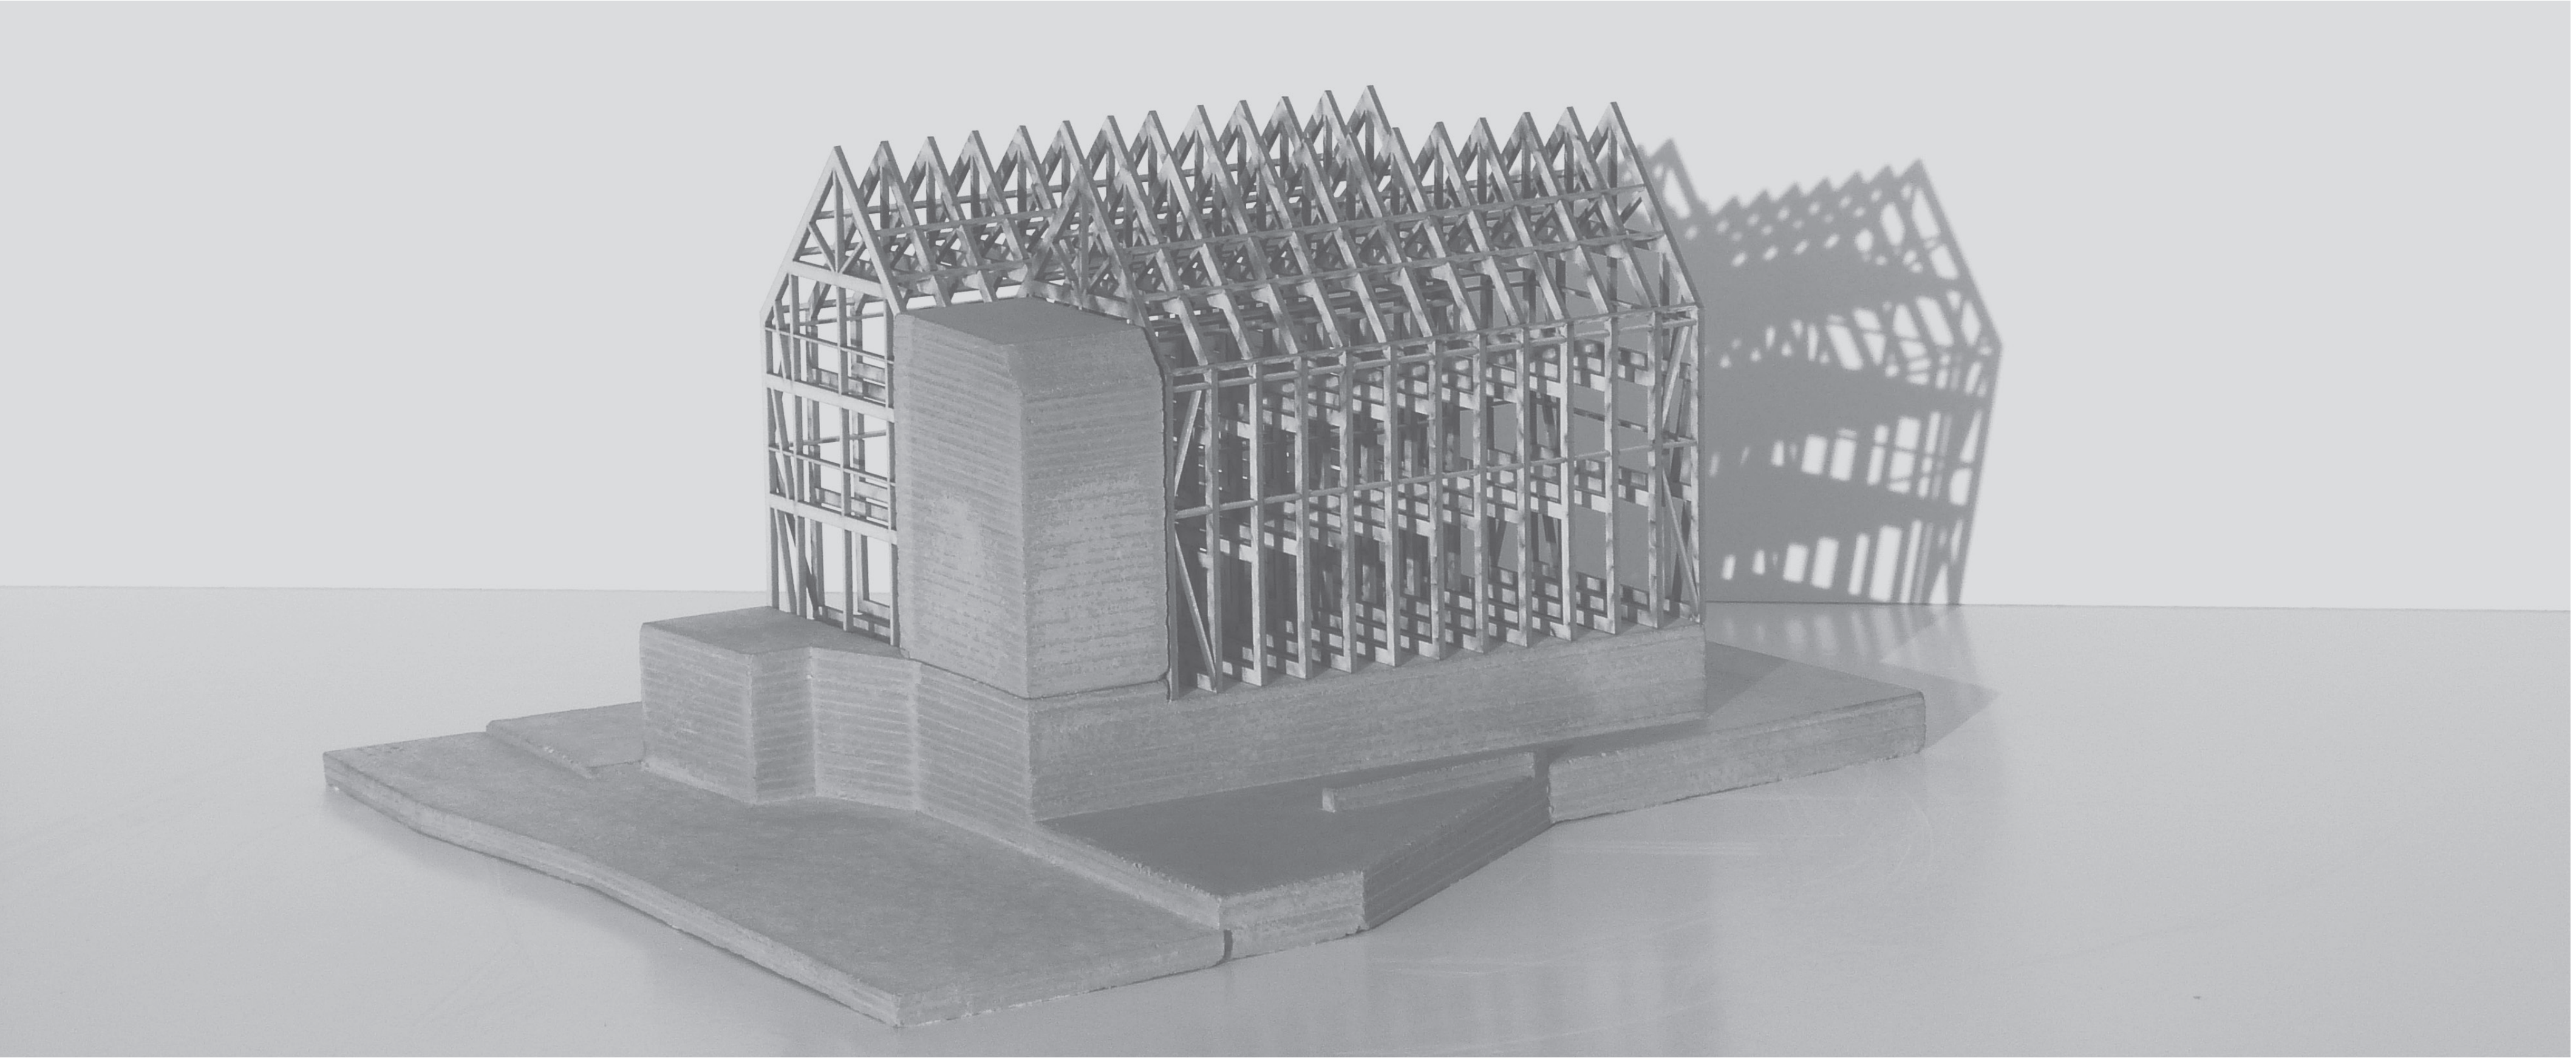


COLOMBAGE 2.0 : SA STRUCTURE

photo de maquette


Sol - rez-de-chaussée
Valeur U : 0.27 W/m²K

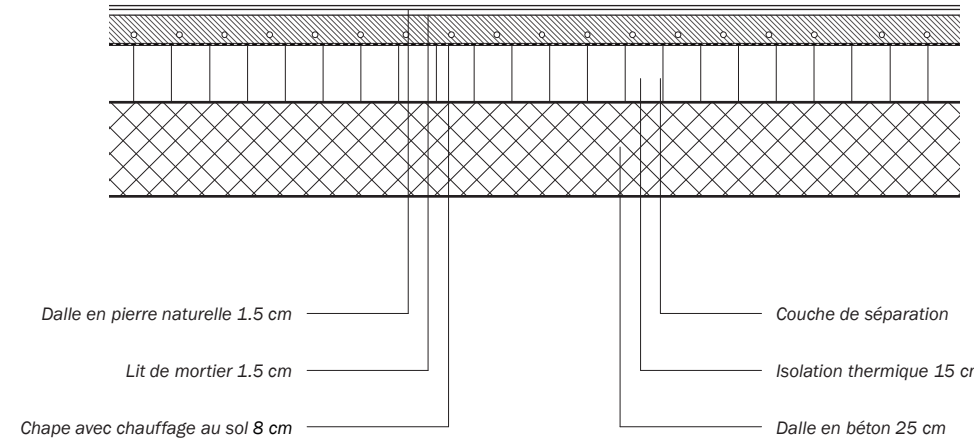


Sol - étages
Valeur U : 0.52 W/m²K

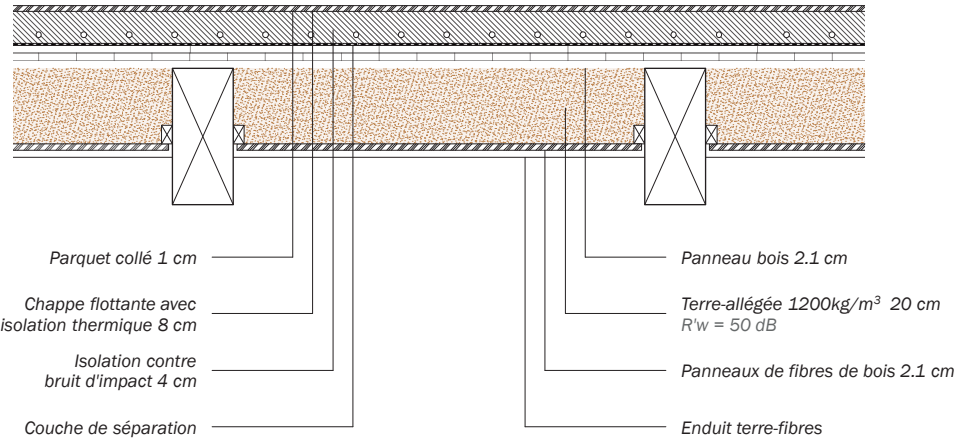


Toiture
Valeur U : 0.71 W/m²K

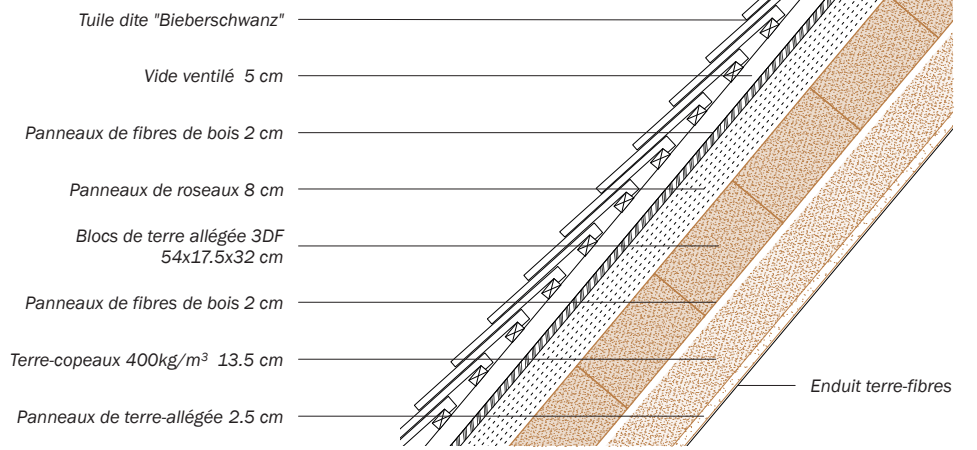


Mur porteur extérieur - rez-de-chaussée
Valeur U : 0.30 W/m²K

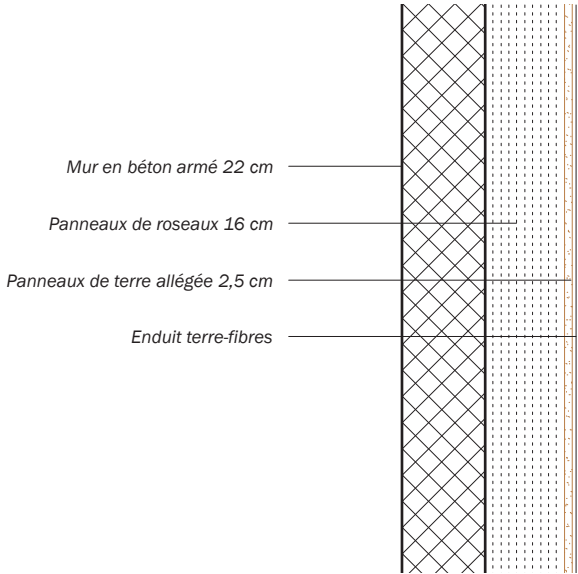


Mur porteur extérieur - étages
Valeur U : 0.30 W/m²K

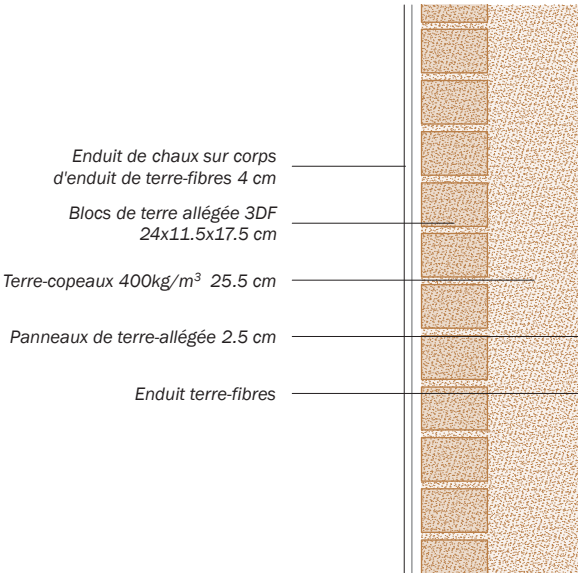

Murs intérieurs - étages
Valeur U : 0.71 W/m²K

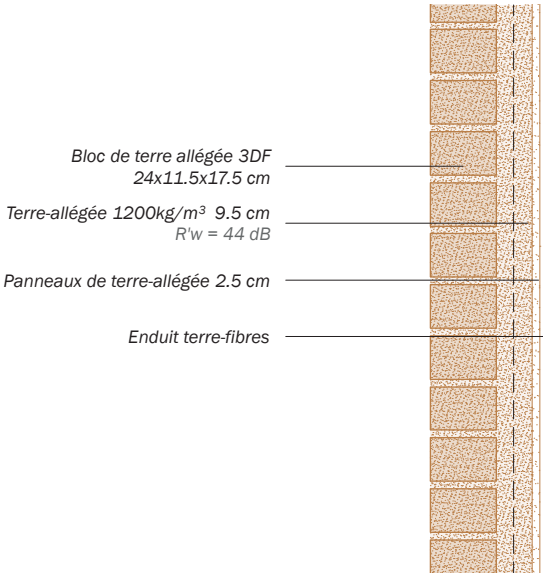

Cloisons intérieures - étages
Valeur U : 0.30 W/m²K

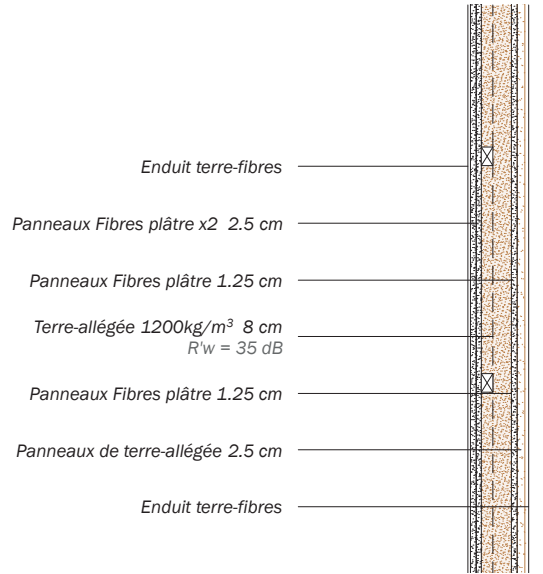

COLOMBAGE 2.0 : SES ÉLÉMENTS

1:20