



TRANSHUMANCE HIVERNALE


plan étage type - R+1
1:150

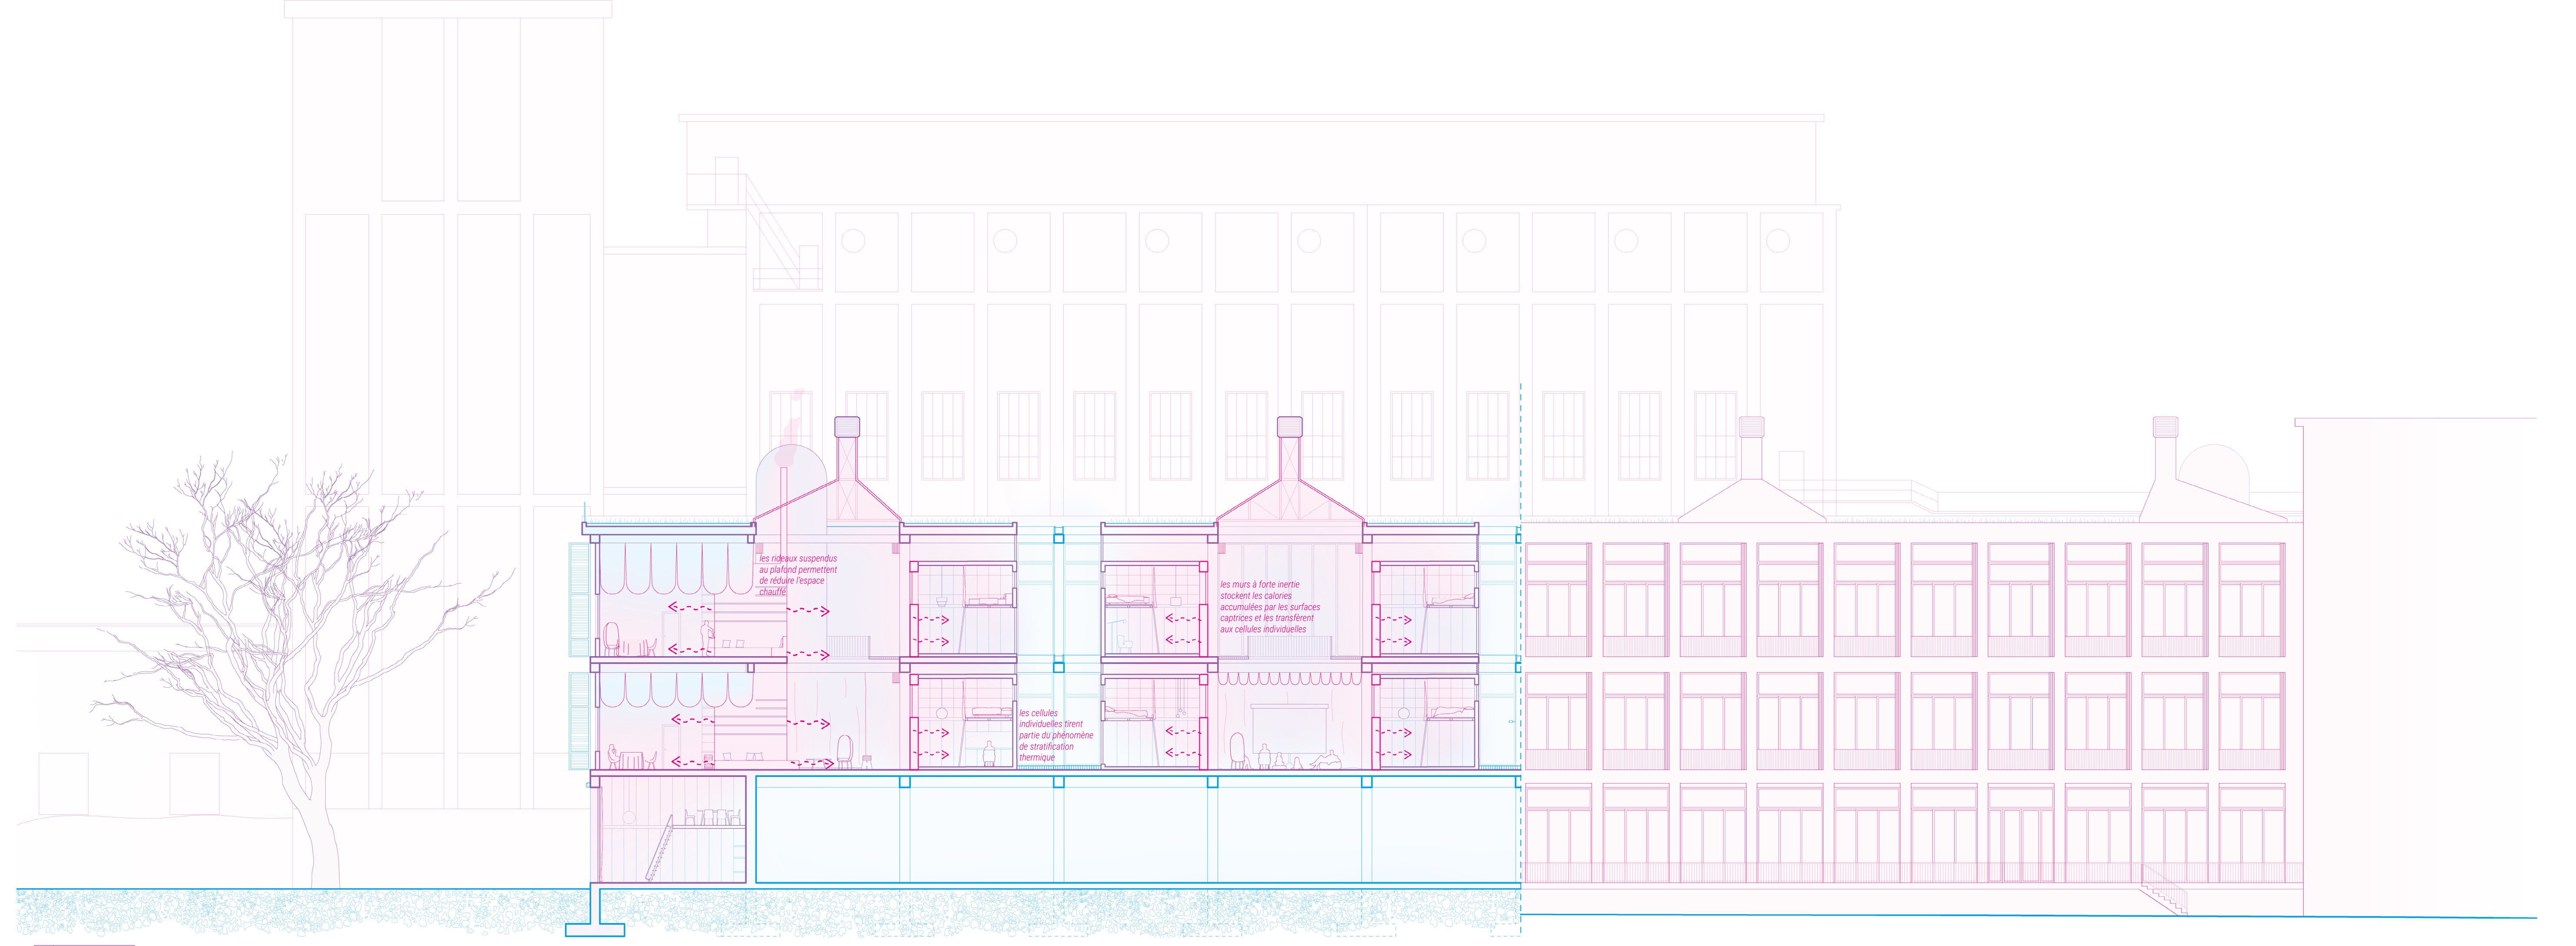


coupe longitudinale et élévation sud
1:150

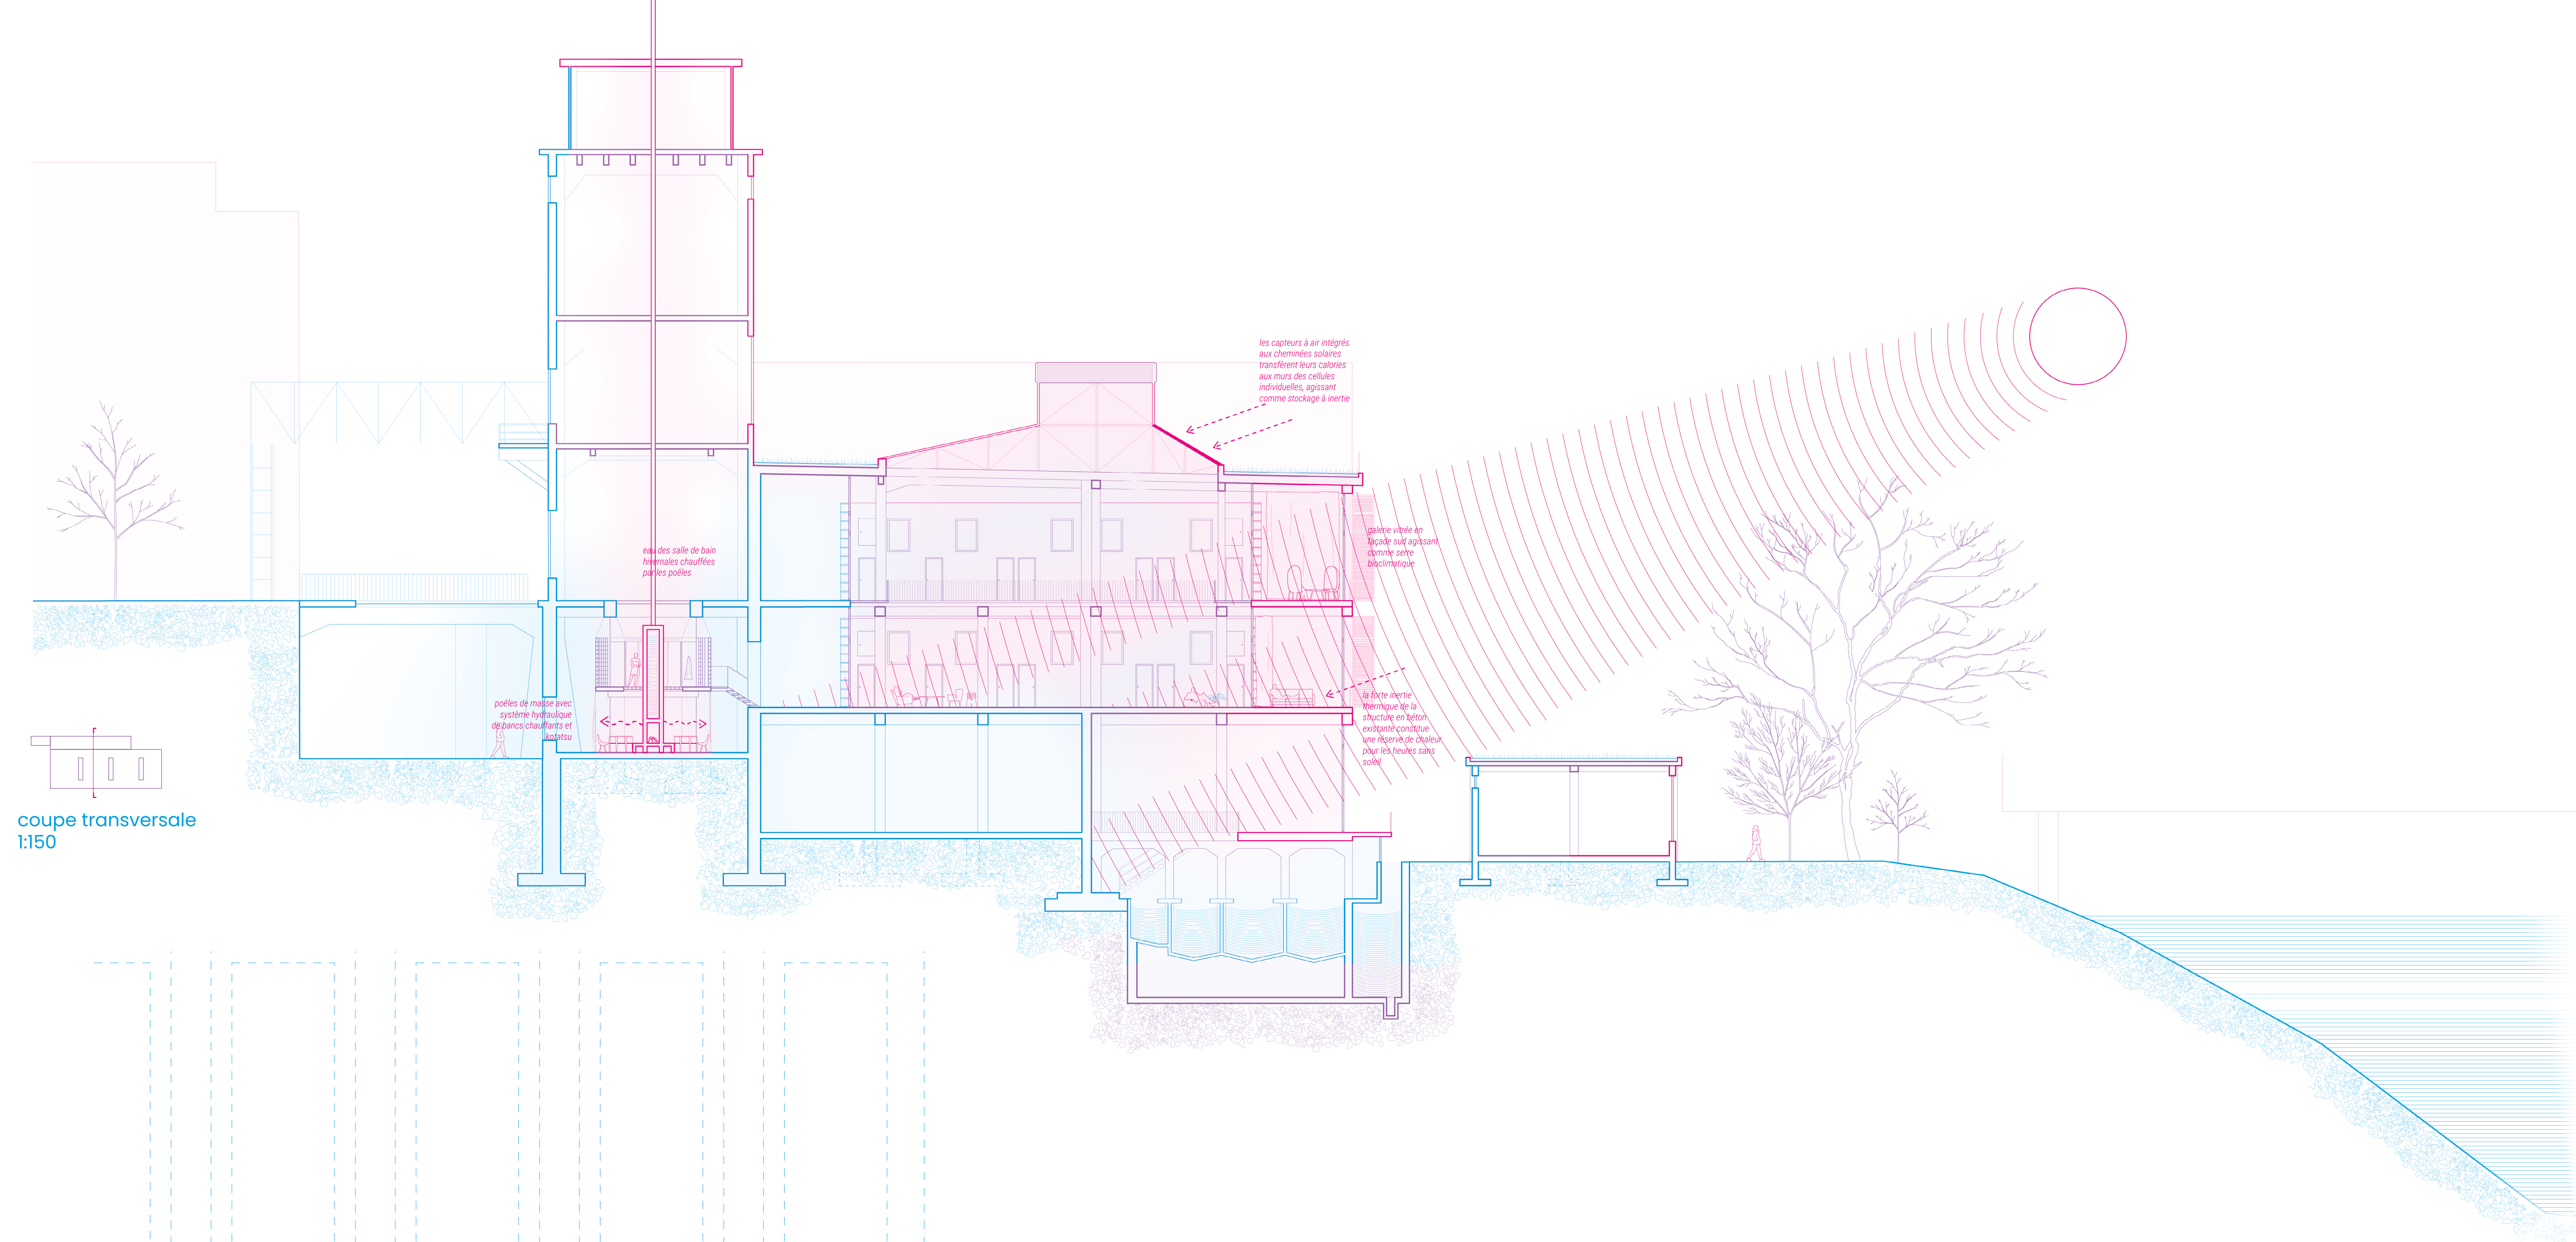


coupe transversale
1:150

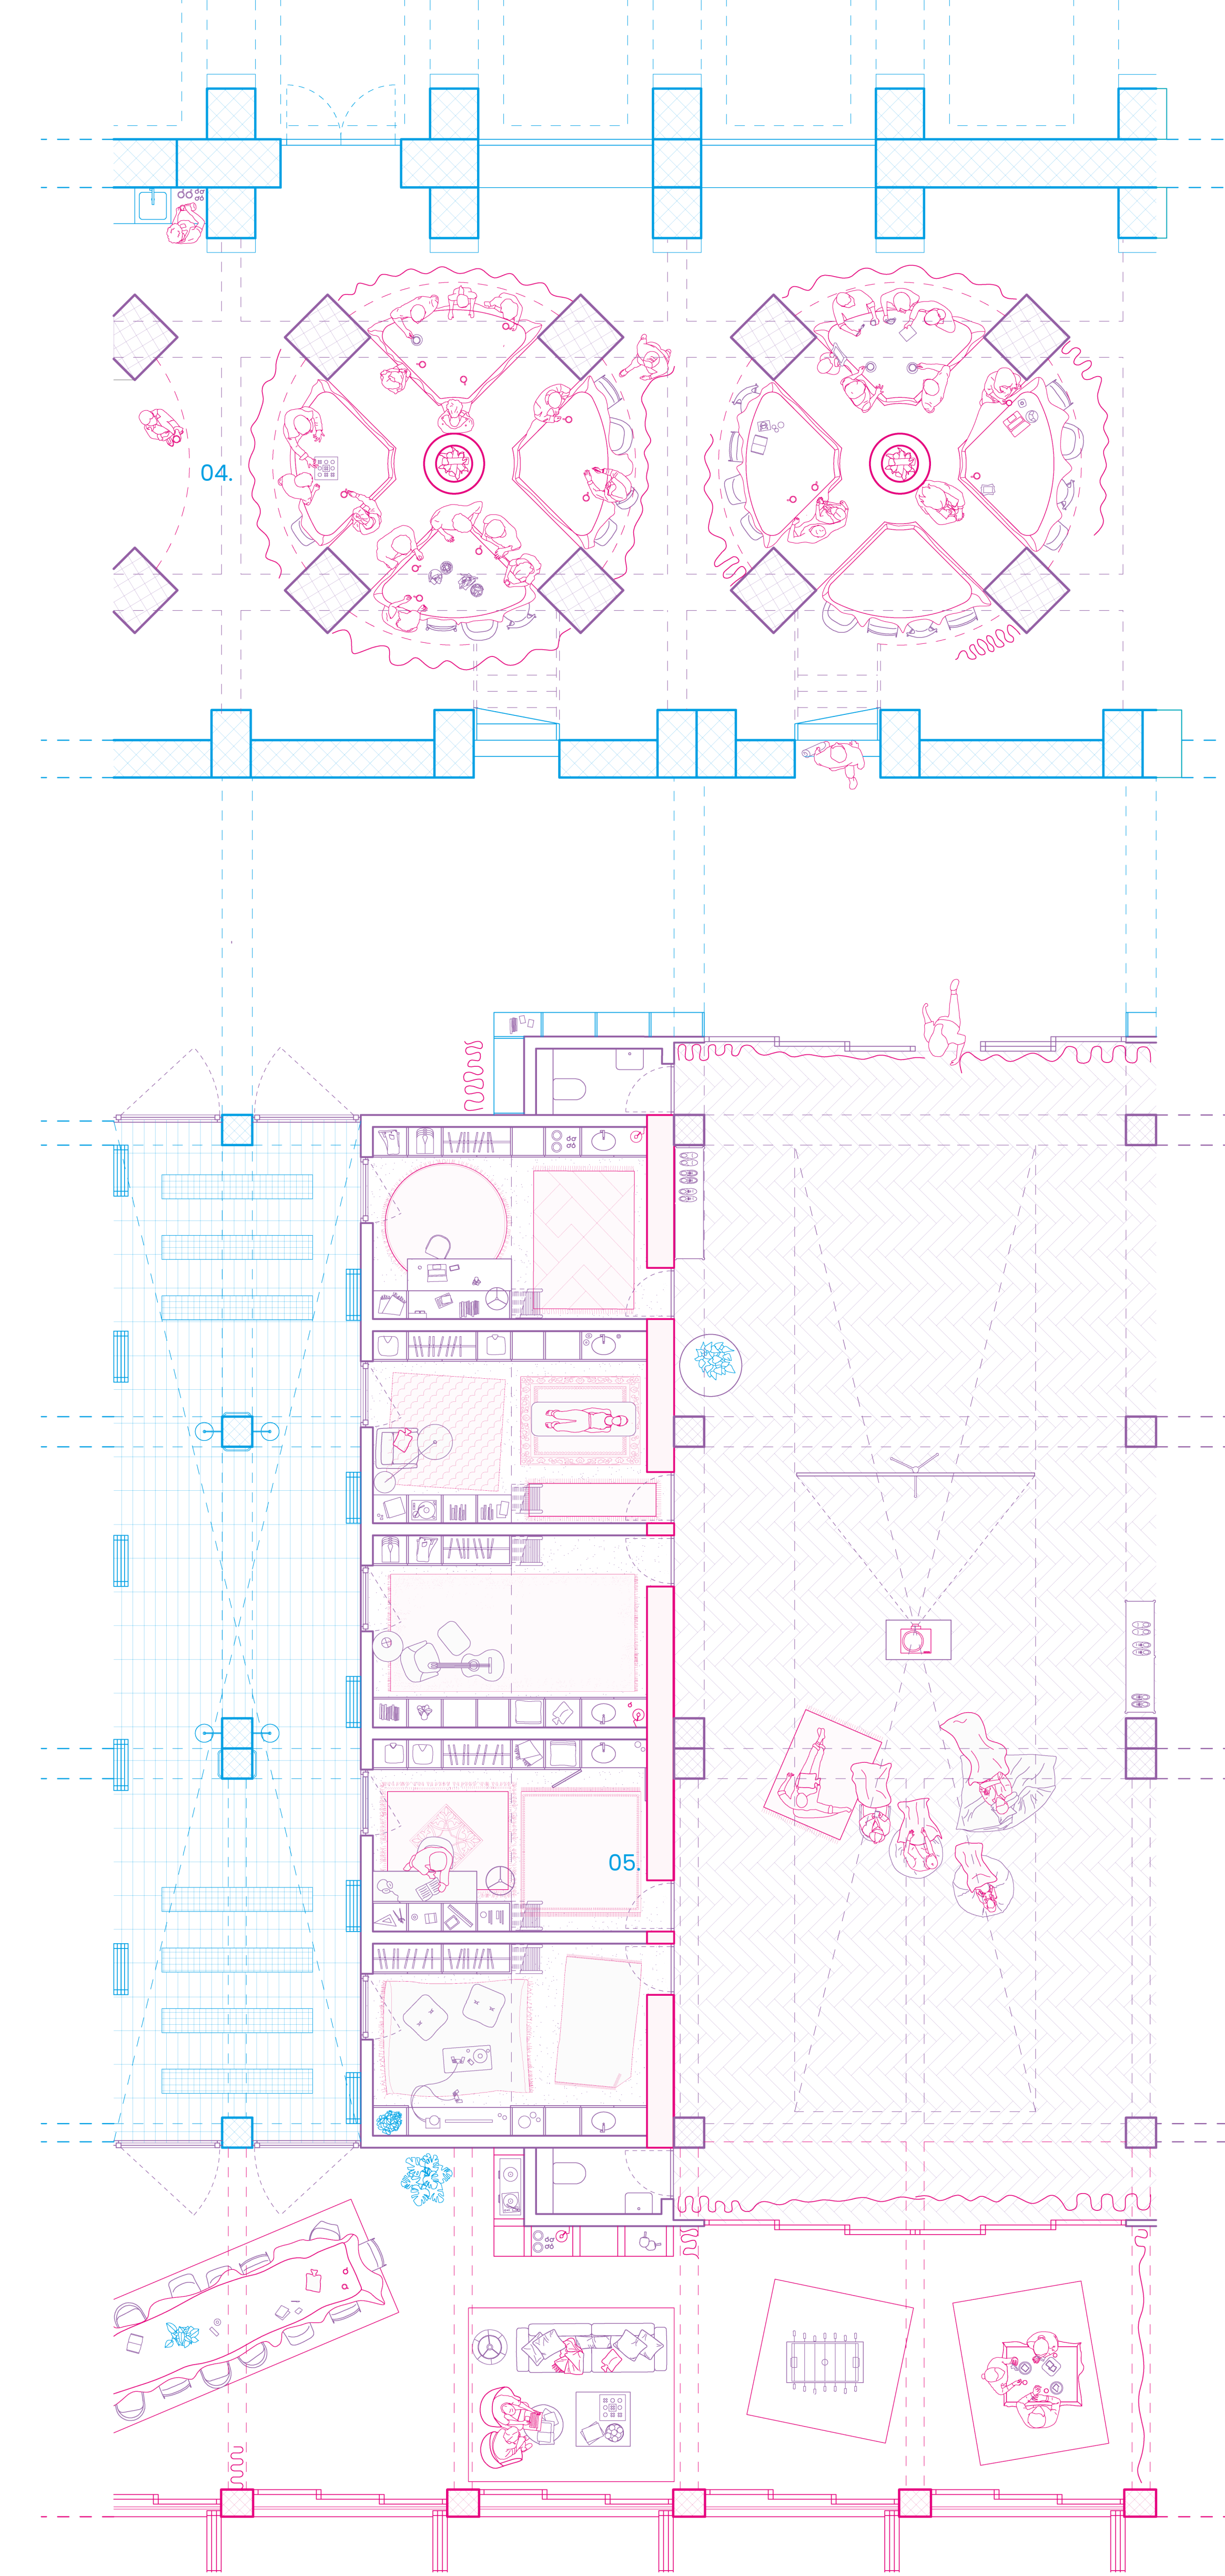


plan usages hivernaux - R+1
1:66

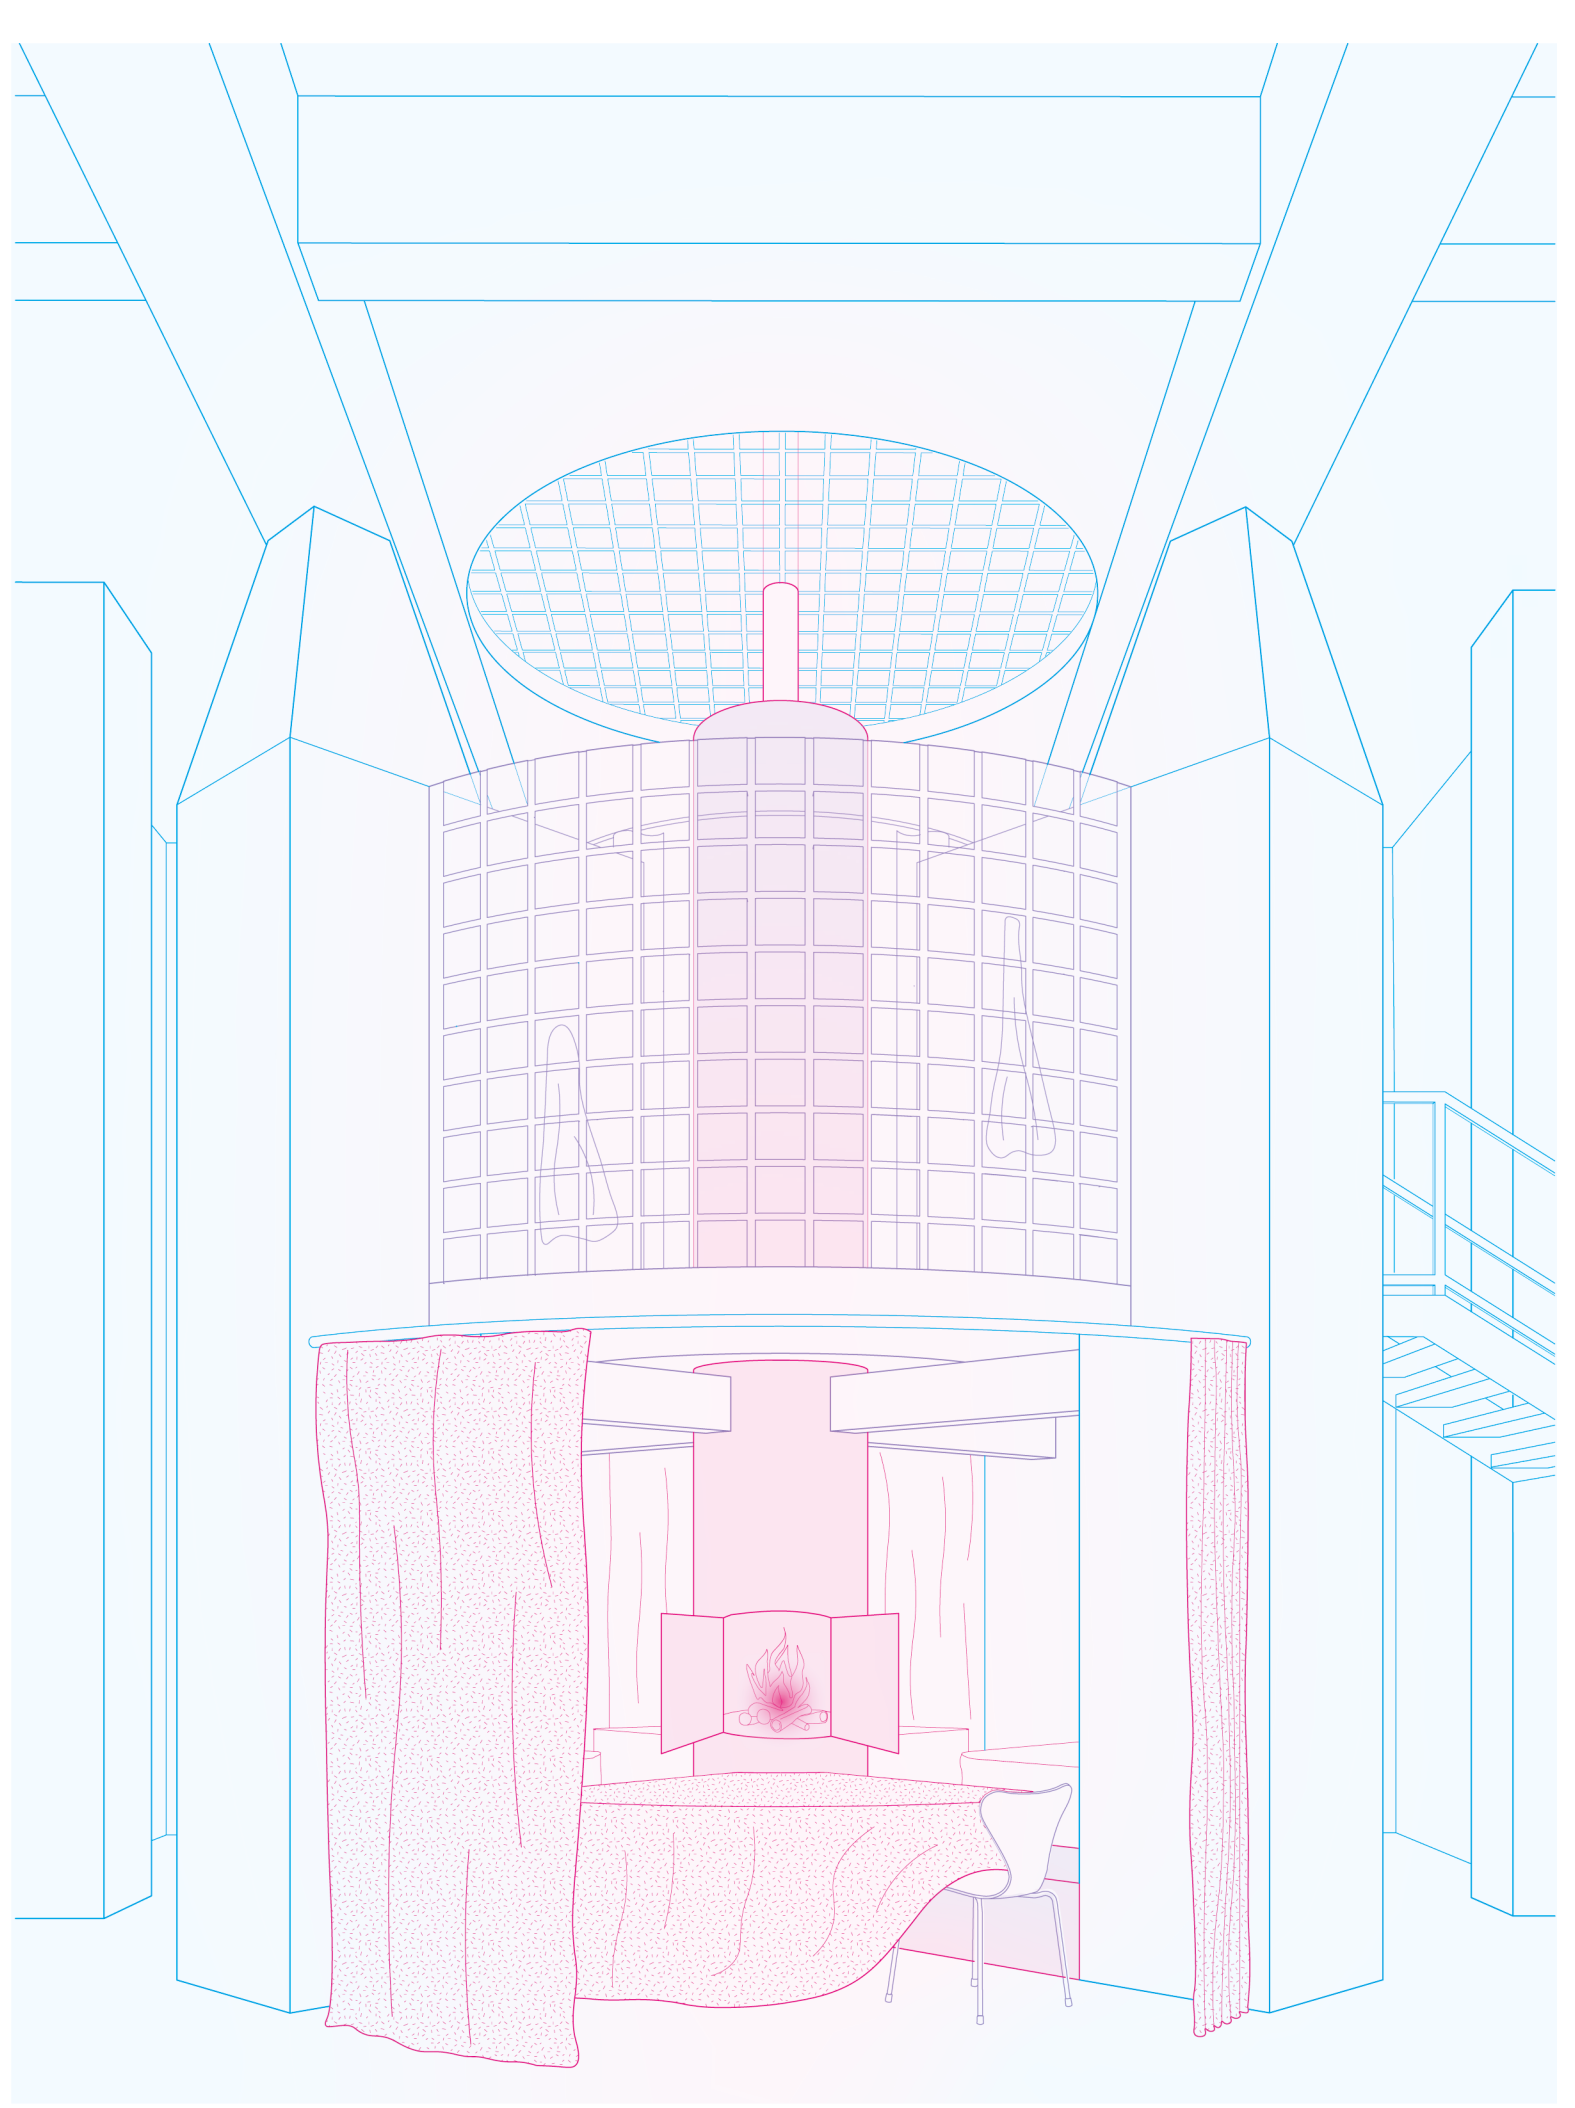


04. le «café des poètes» et les salles de bains hivernales

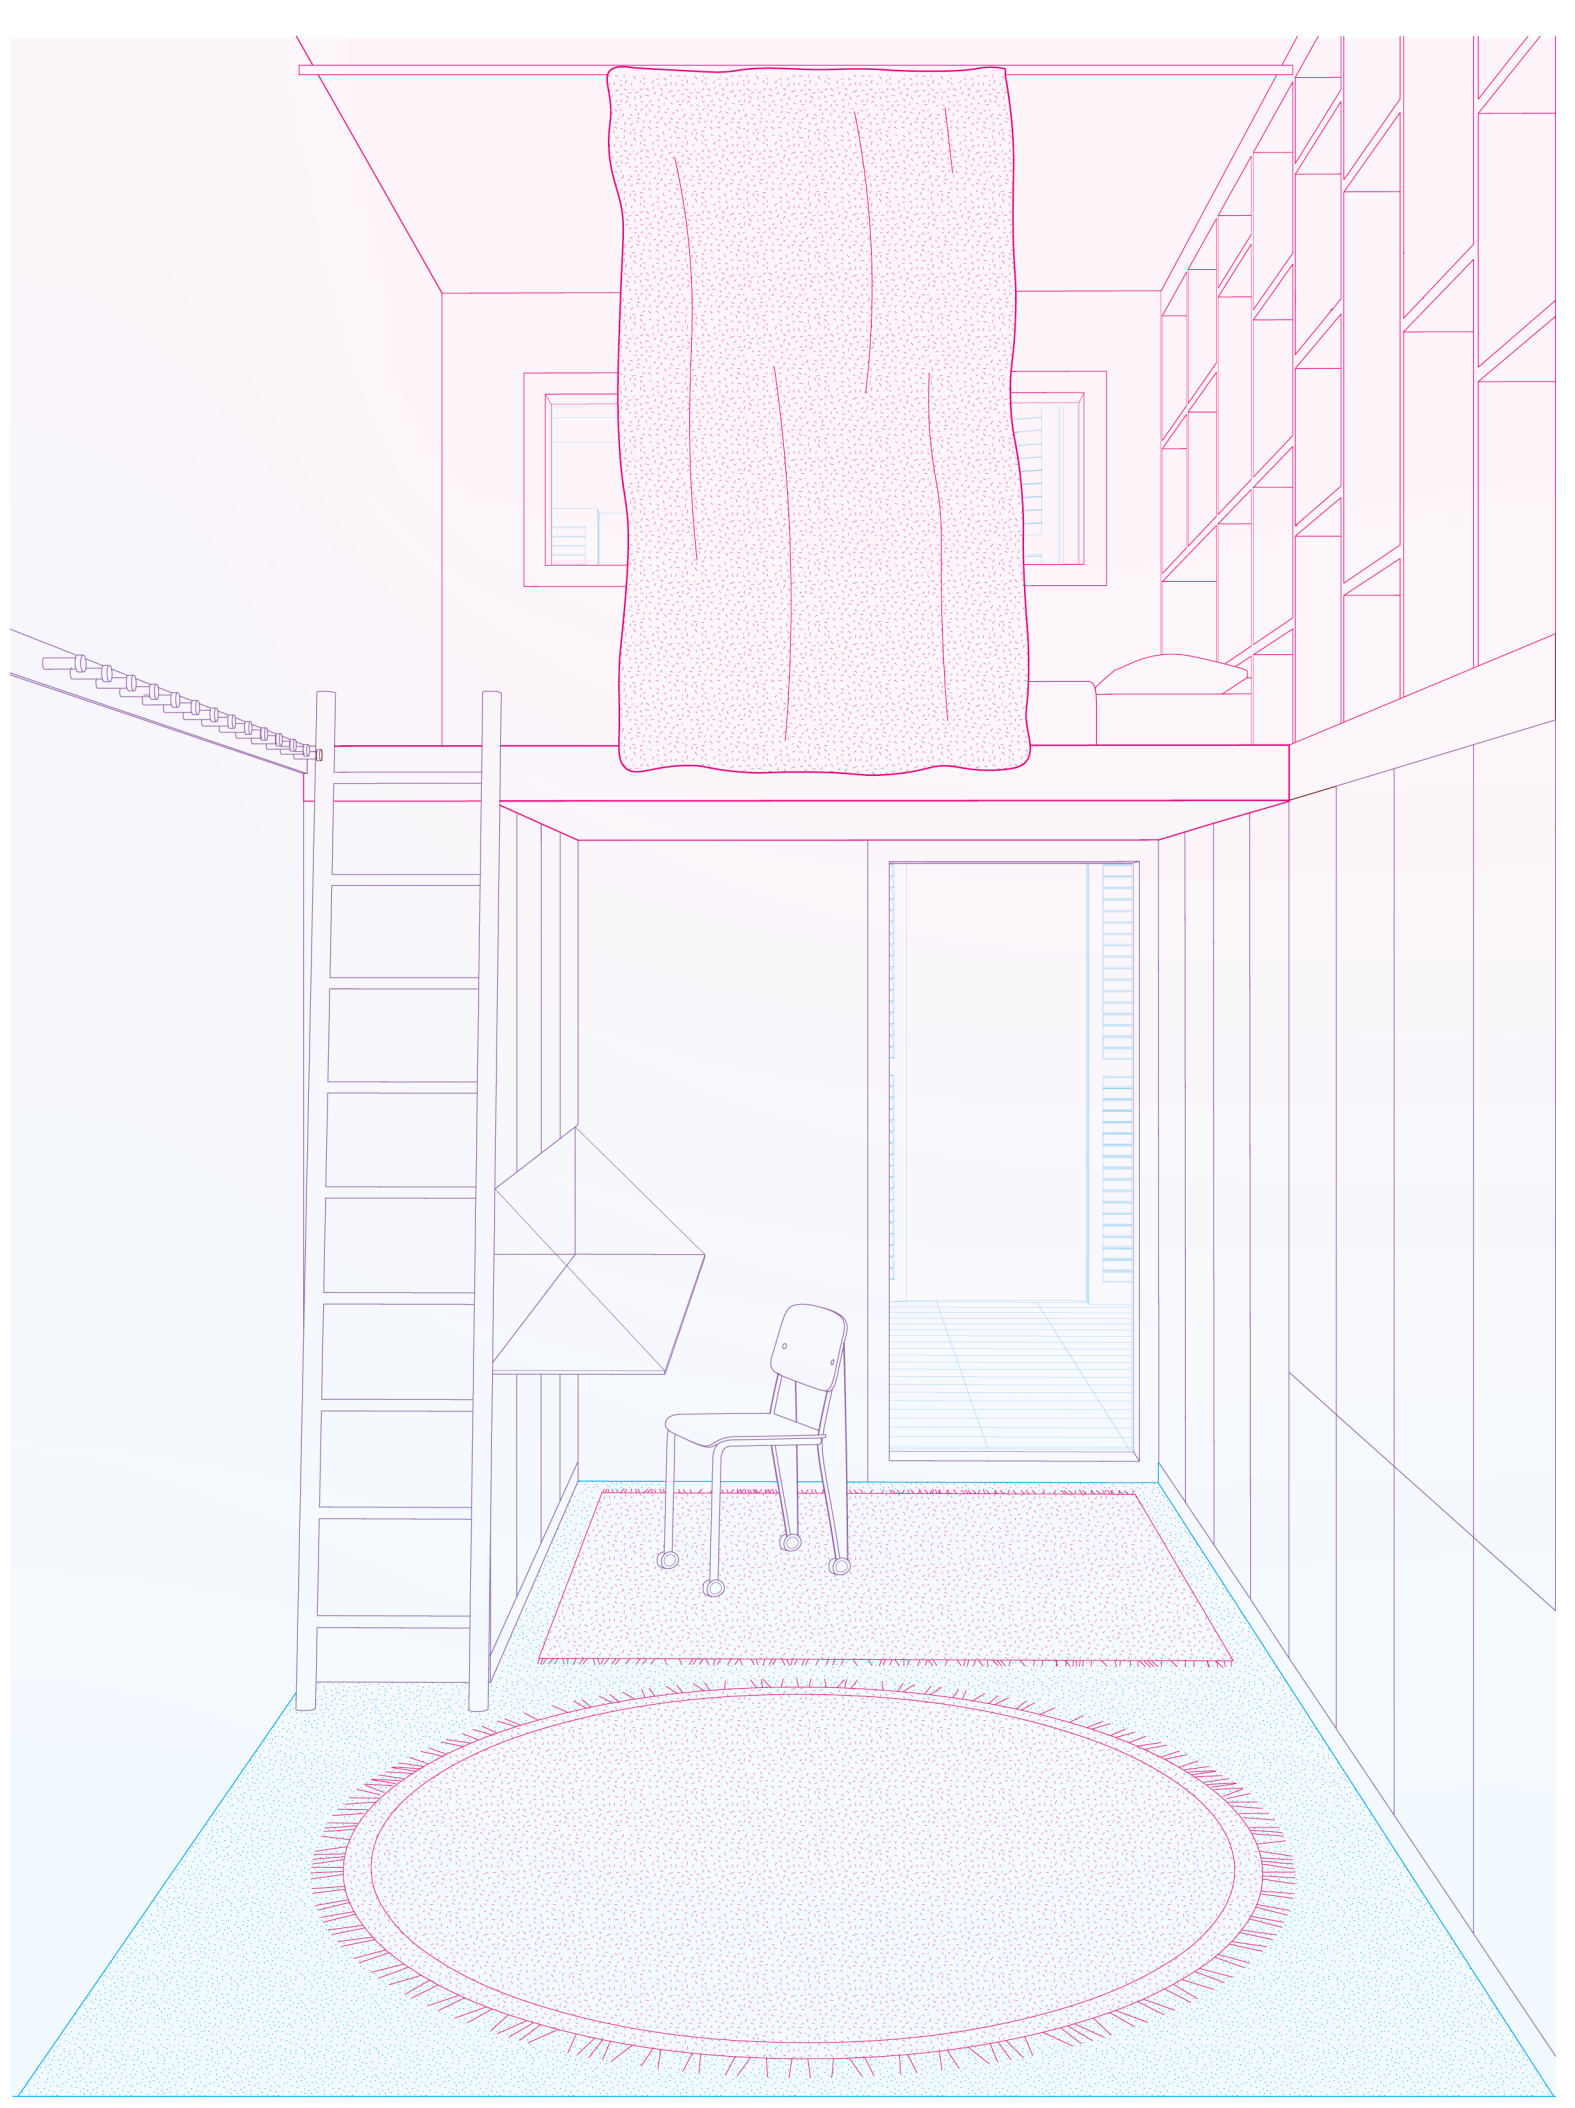

05. l'espace de retrait comme cellule thermique
disposition hivernale

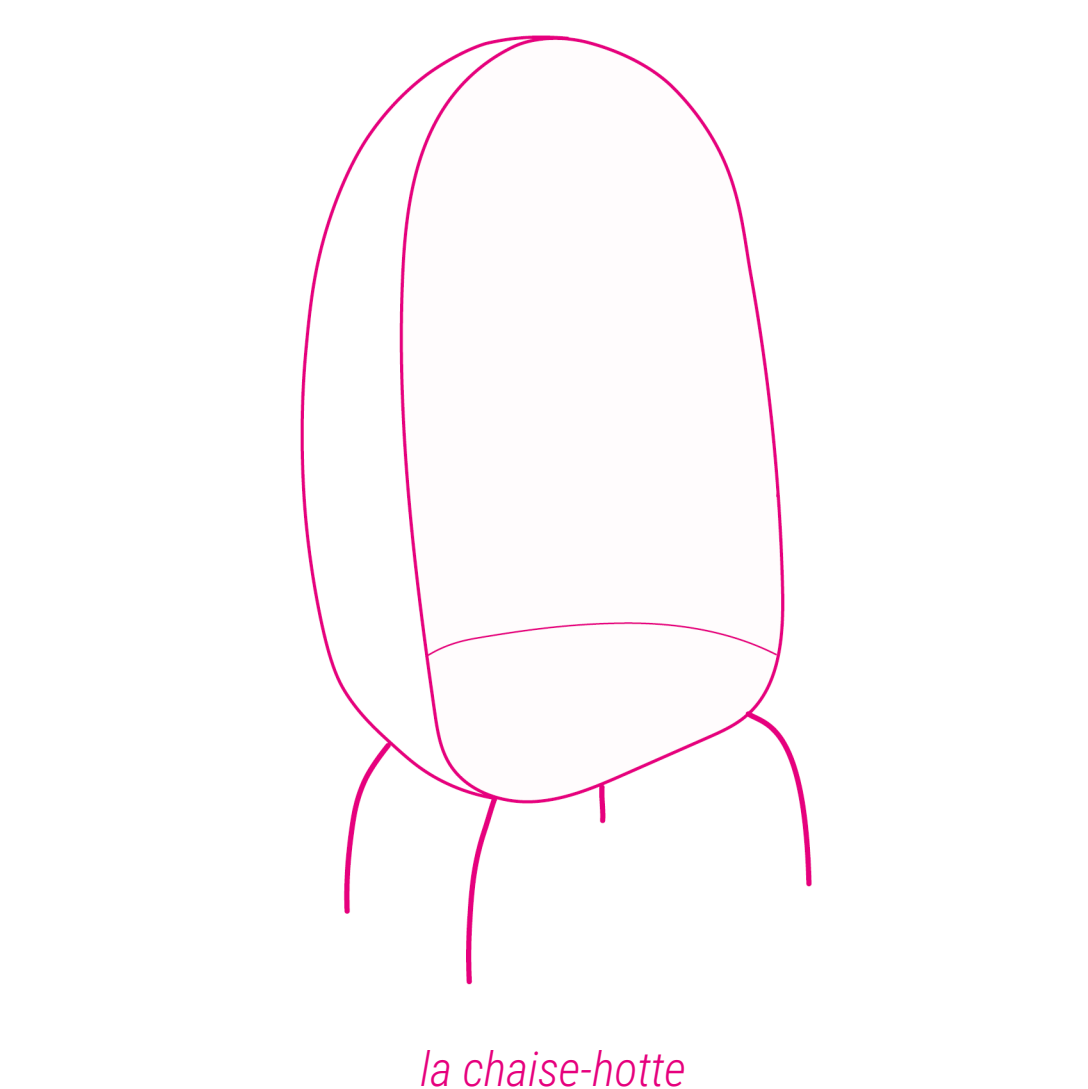

la chaise-hotte

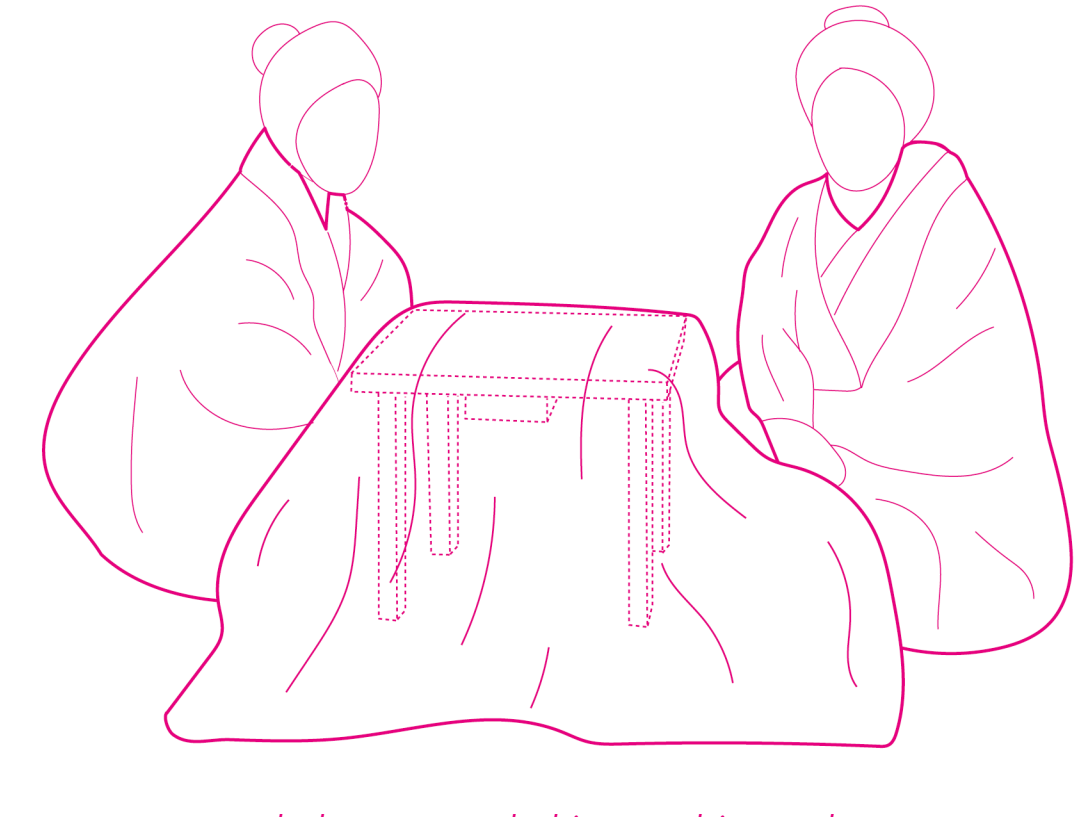

le kotatsu et le kimono hivernal



le chauffage portatif



les semelles isolantes

équipements hivernaux de proximité