





Photomontage 3ème étage



Photomontage 3ème étage

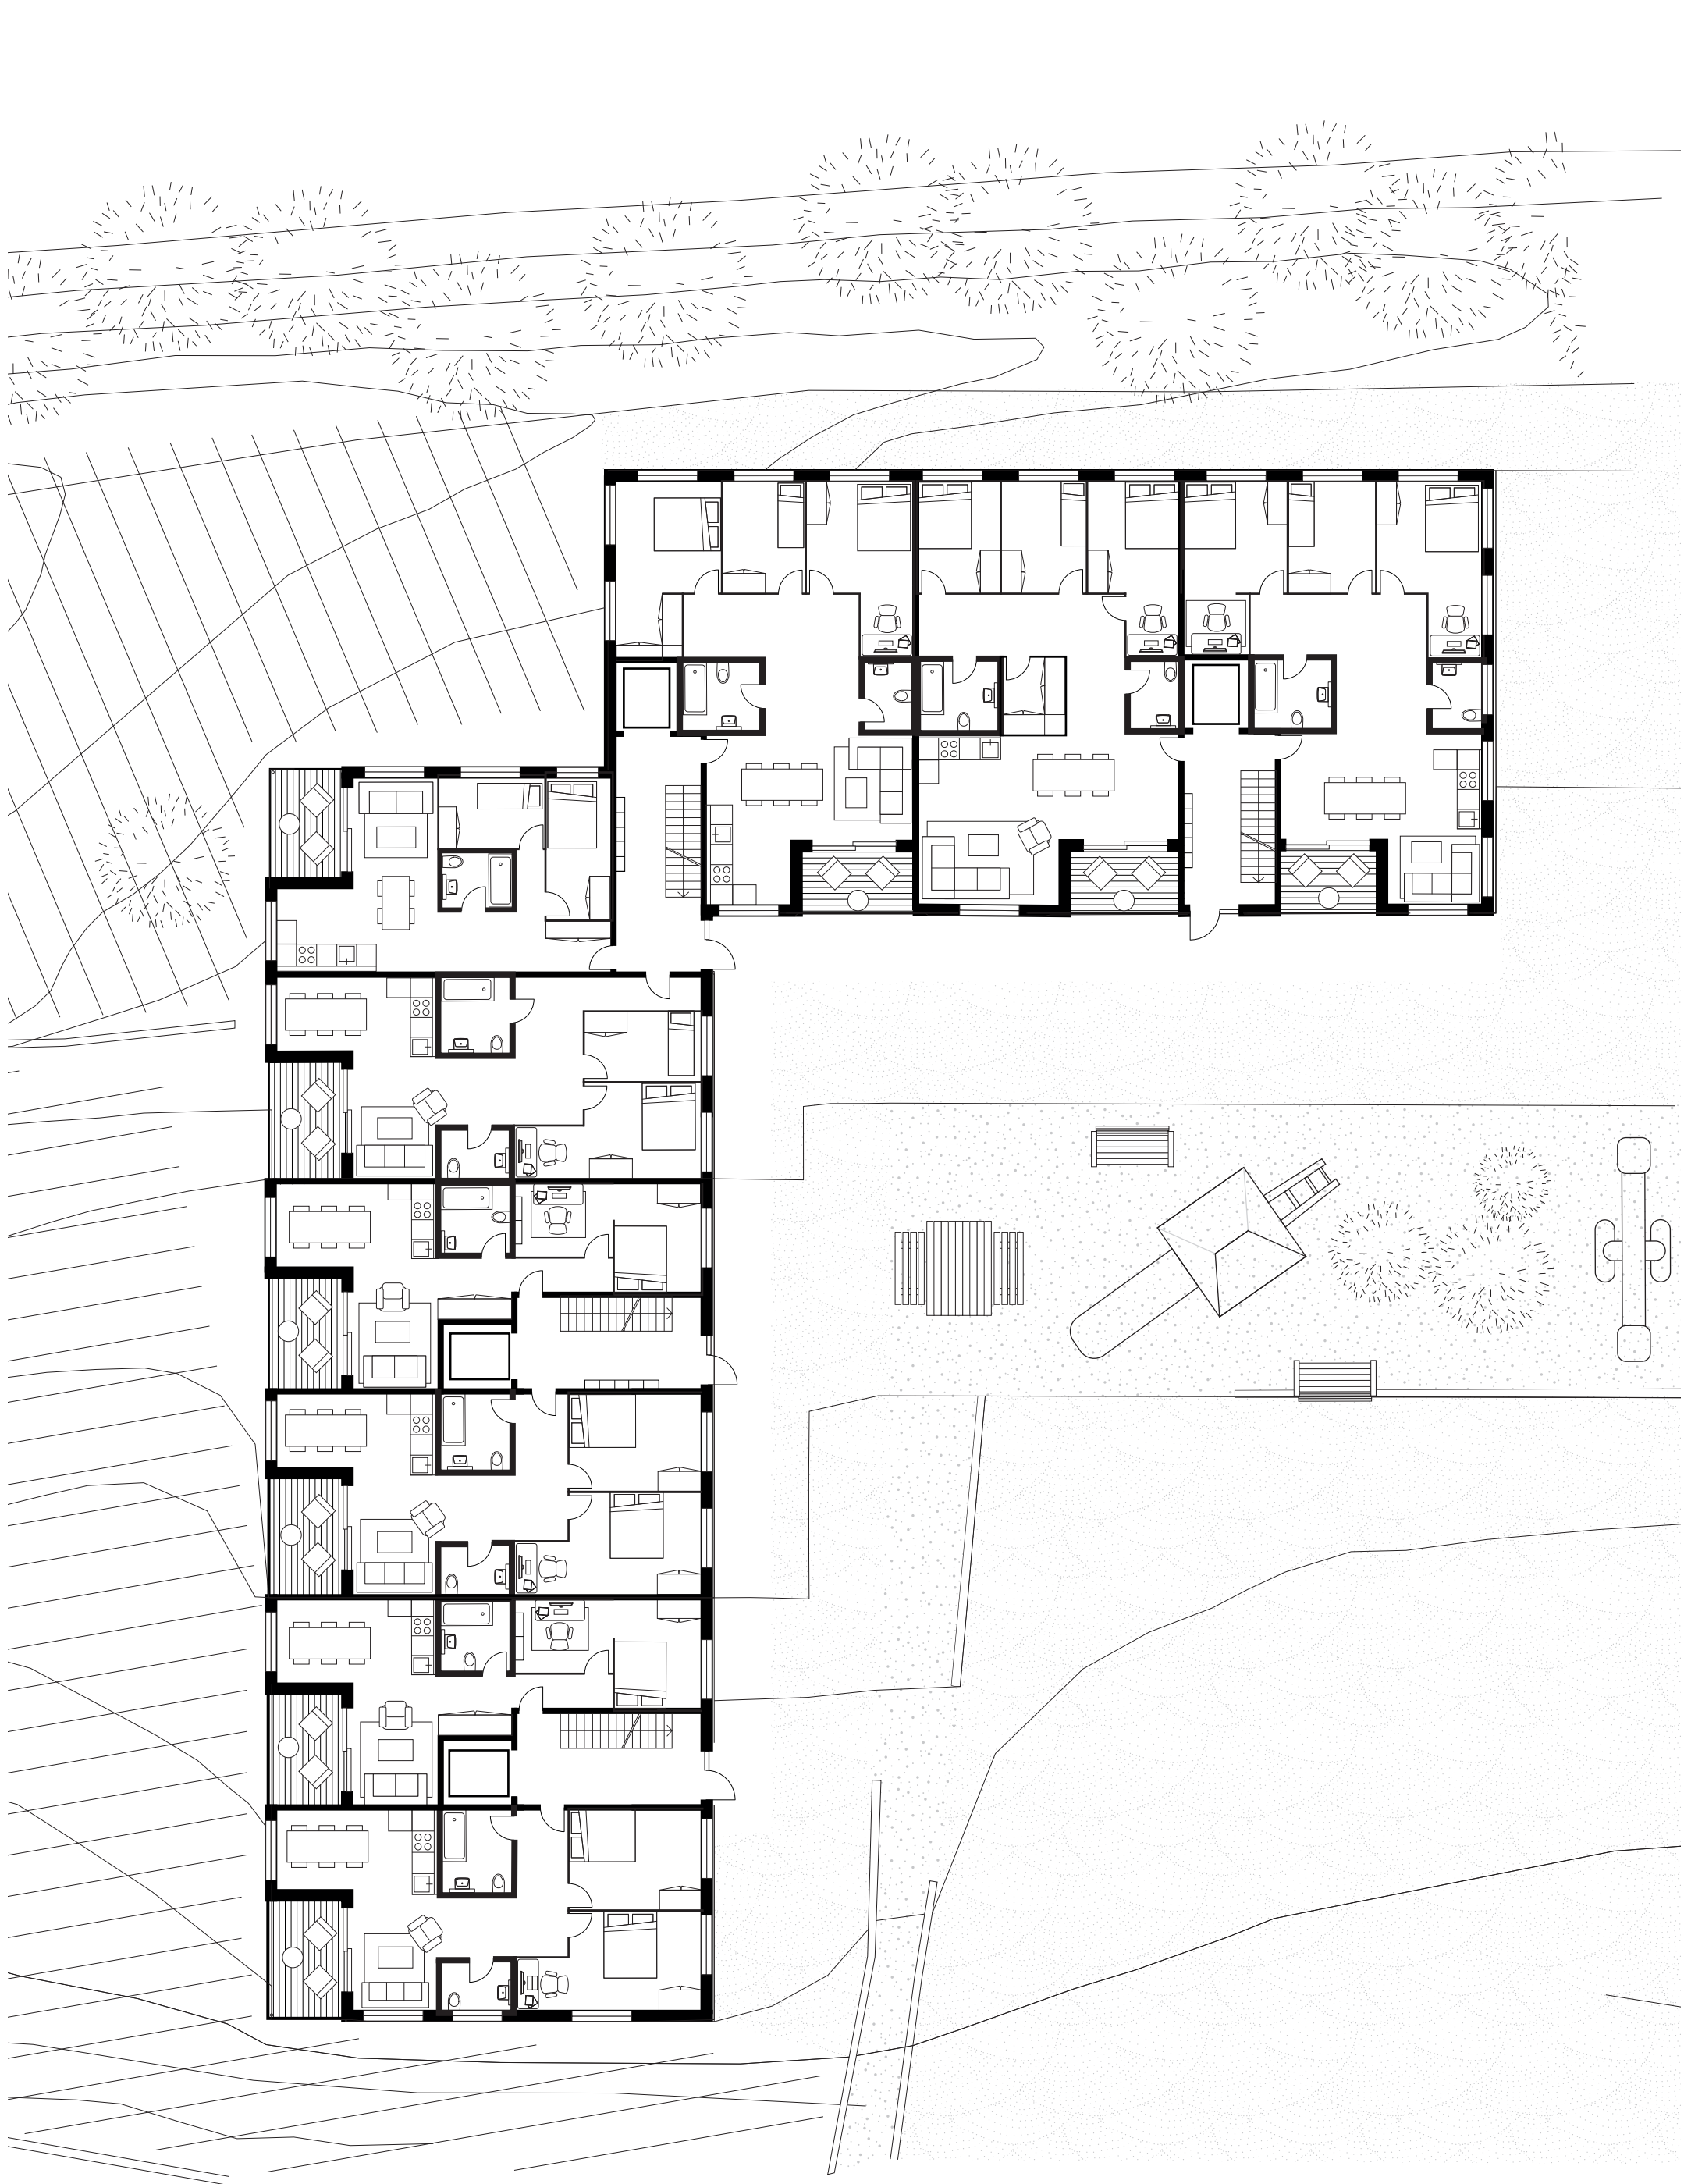

Plan des étages significatifs 1:200

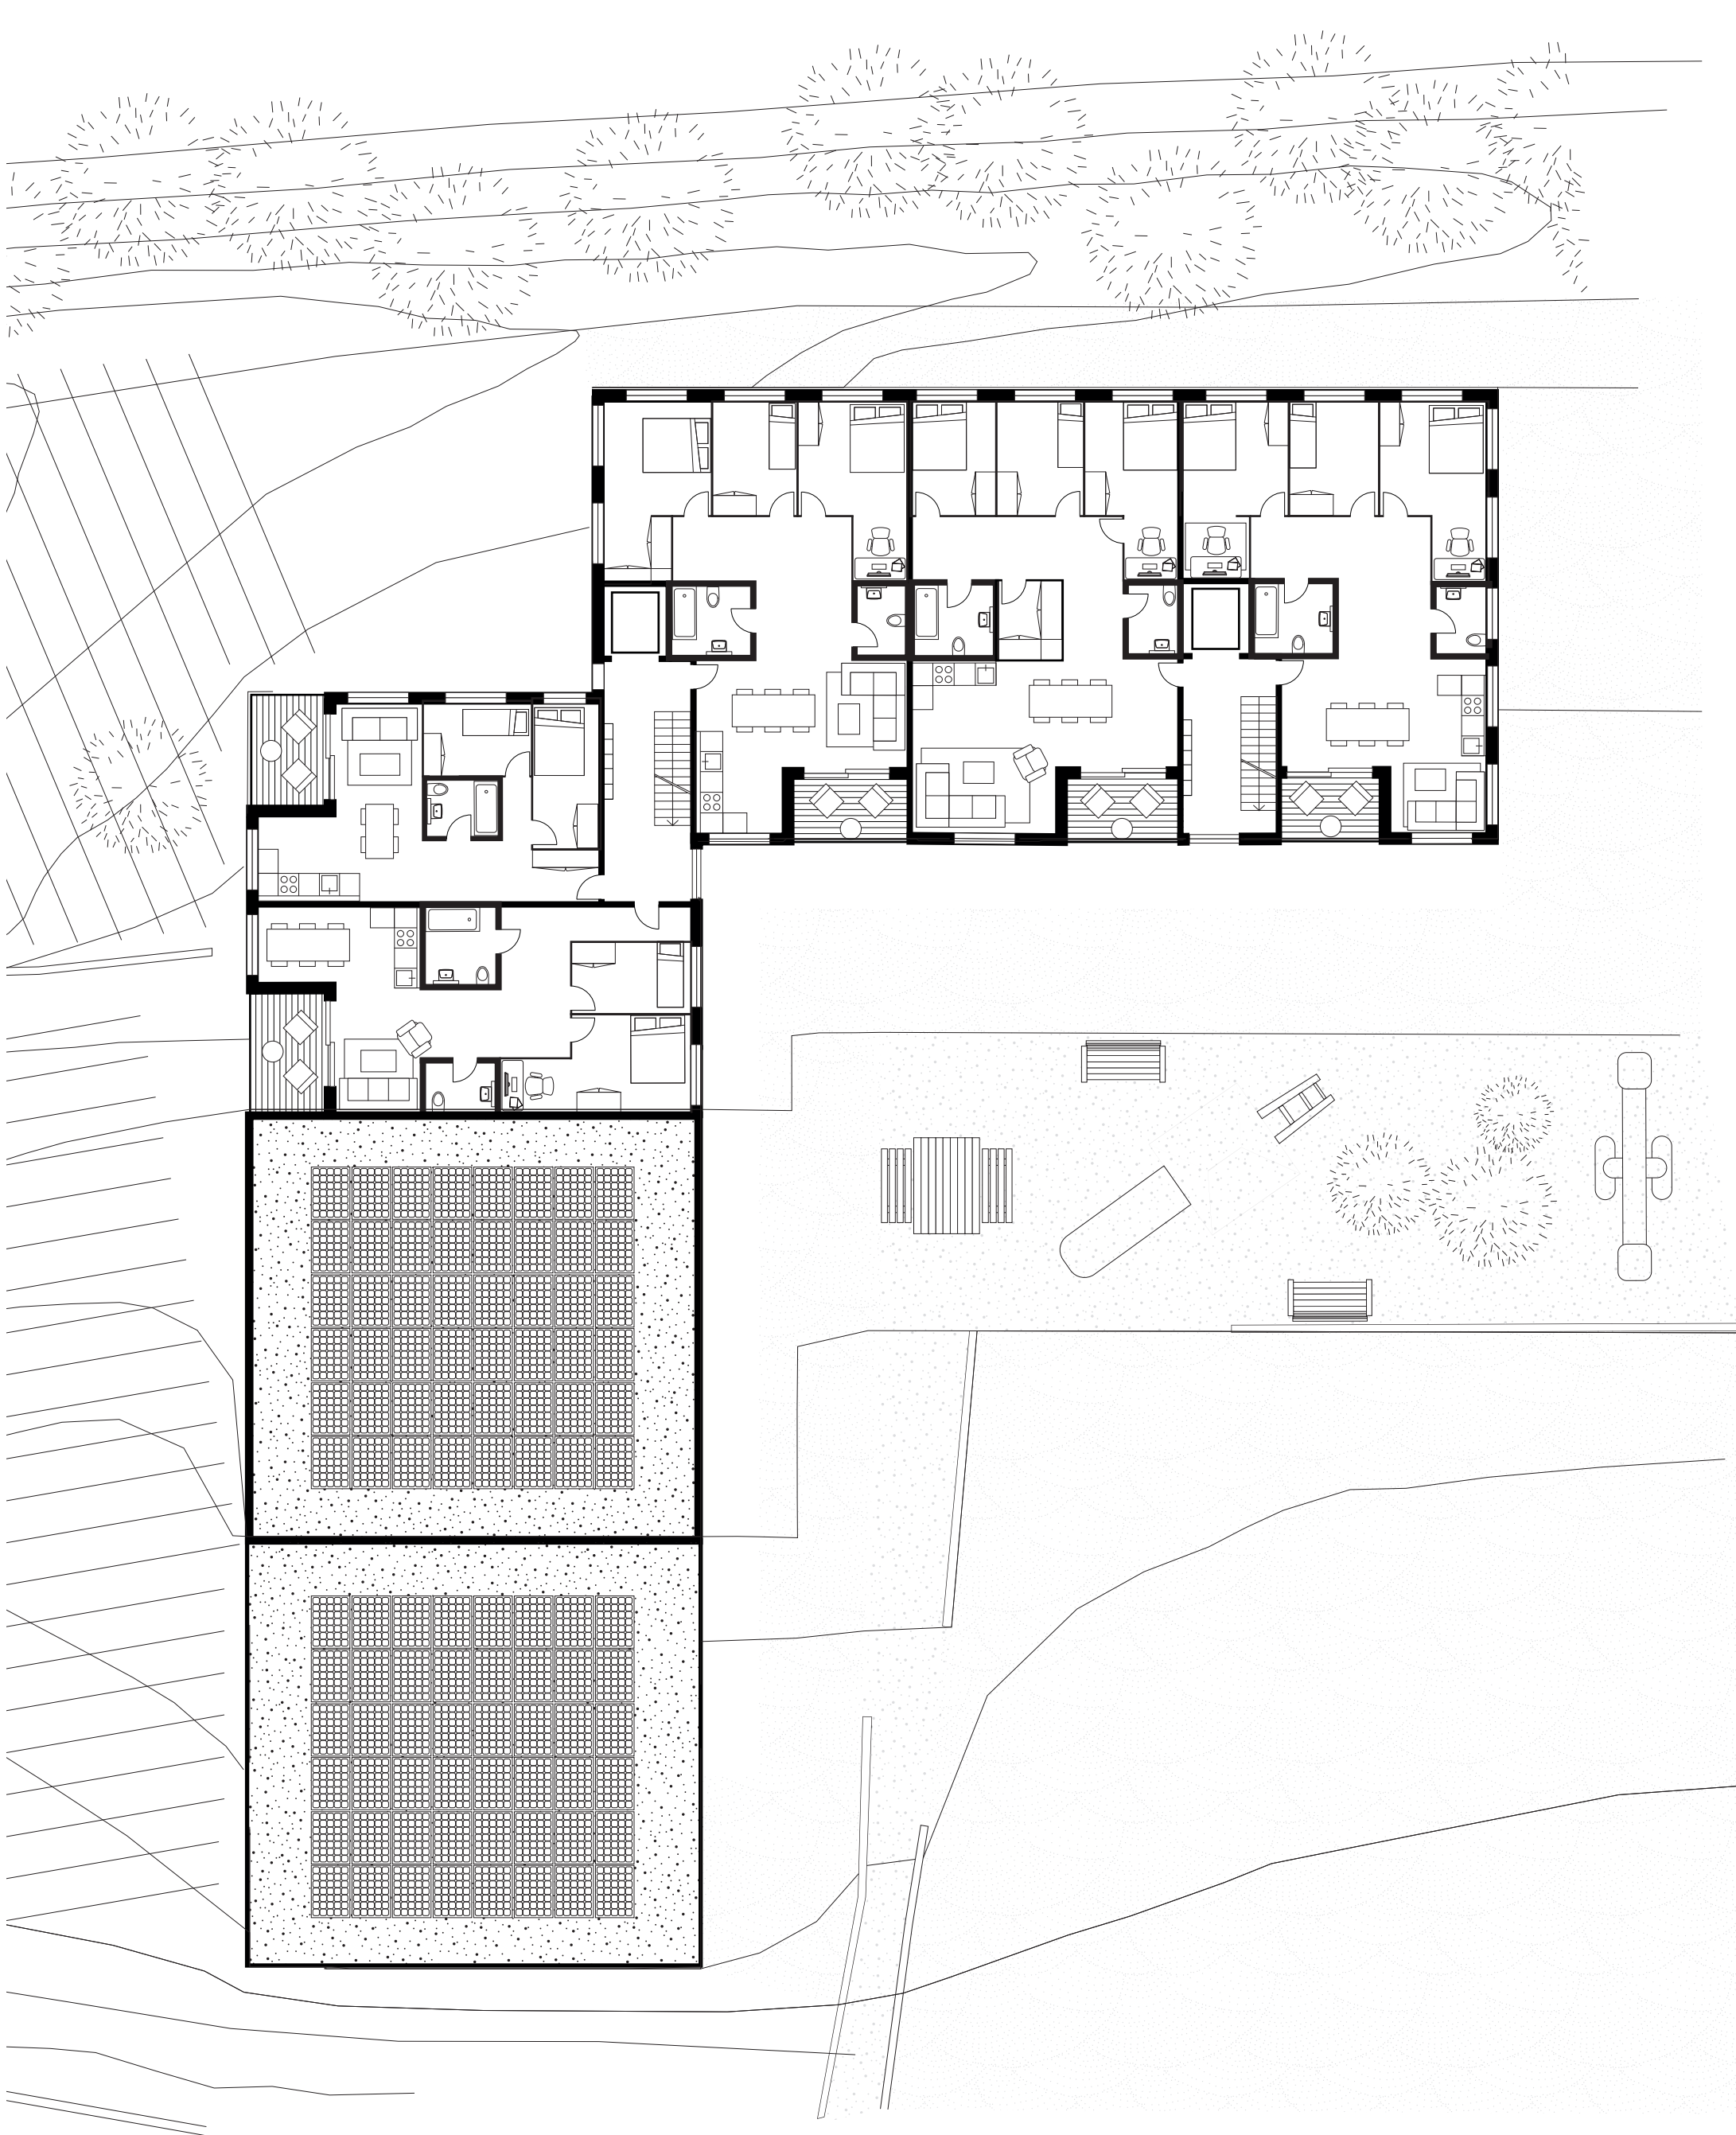

Plan des étages significatifs 1:200