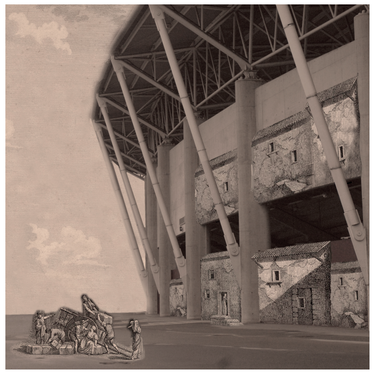

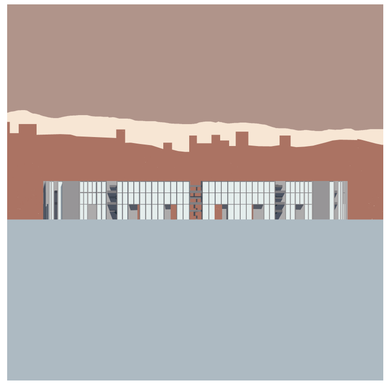

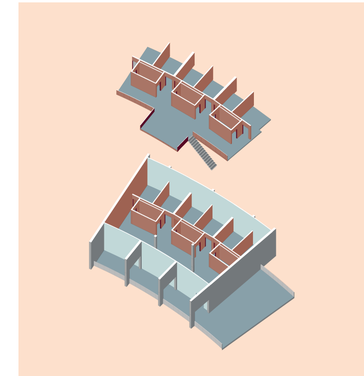

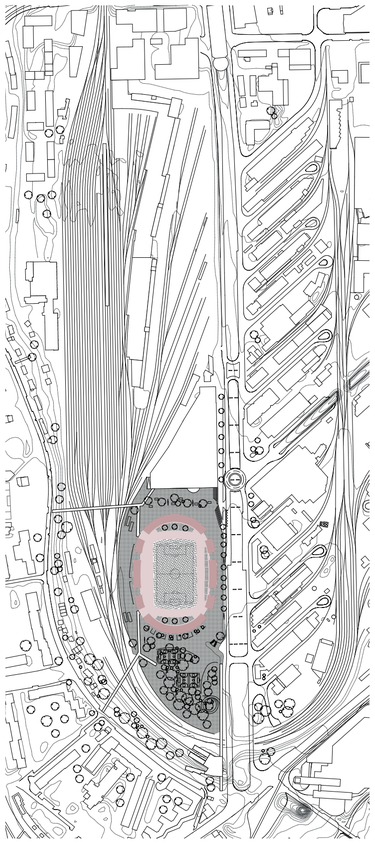

Plan de quartier 1/2000

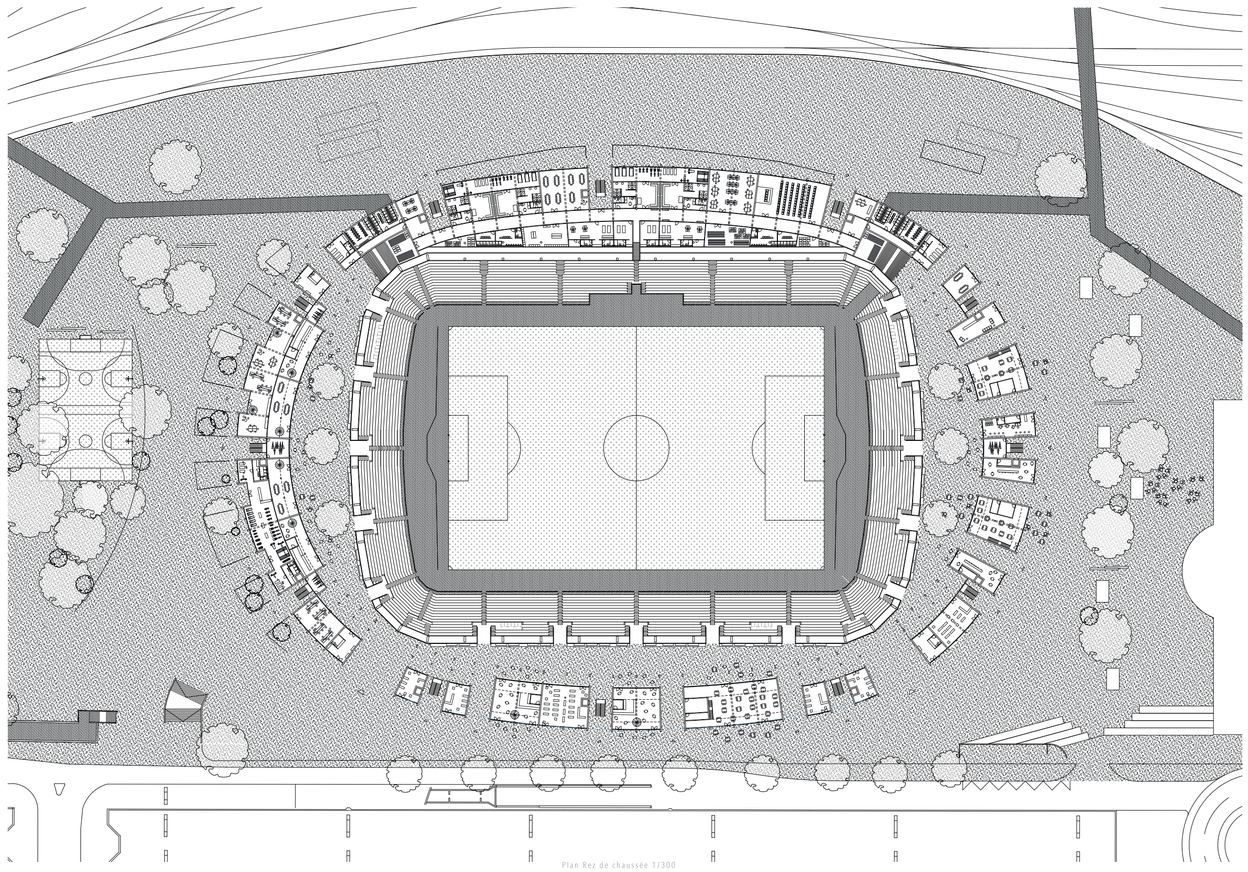

Plan Rez de chaussée 1/300

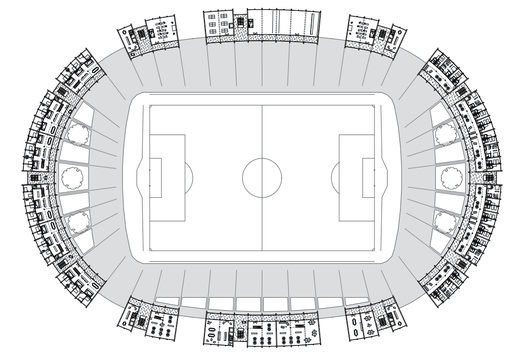

2ème étage 1/500

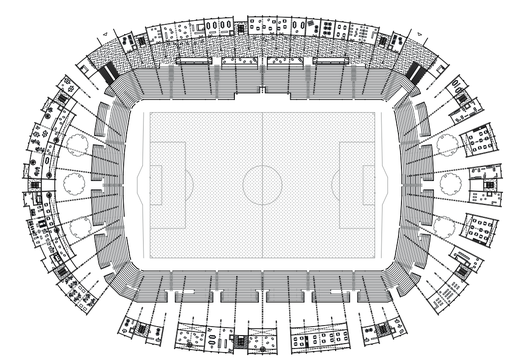

1er étage 1/500

Situation territoriale - Genève 1/20000

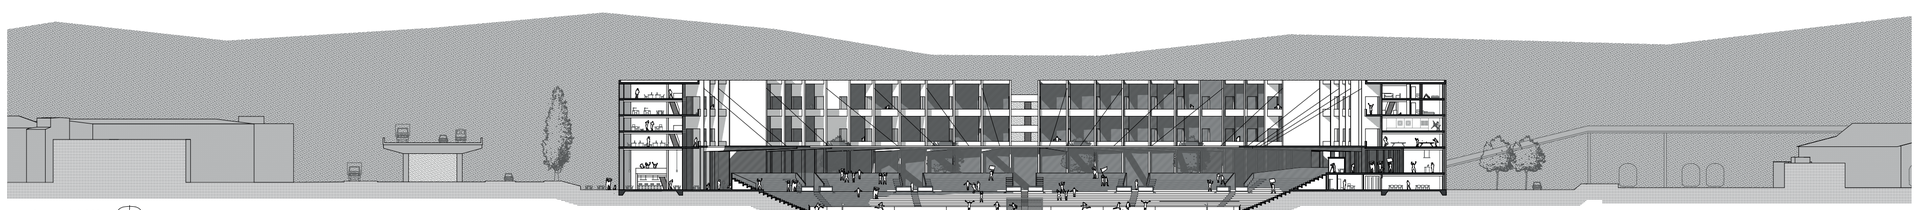

Coupe A-A 1/200

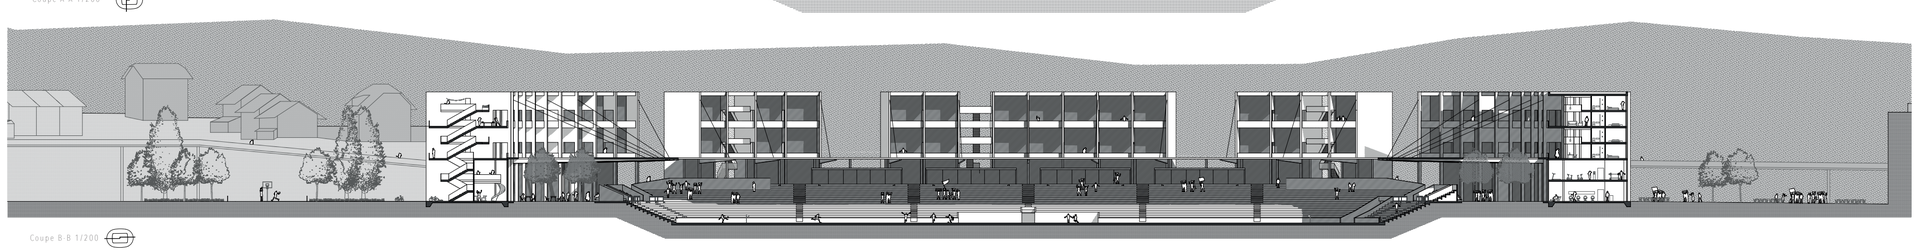

Coupe B-B 1/200