




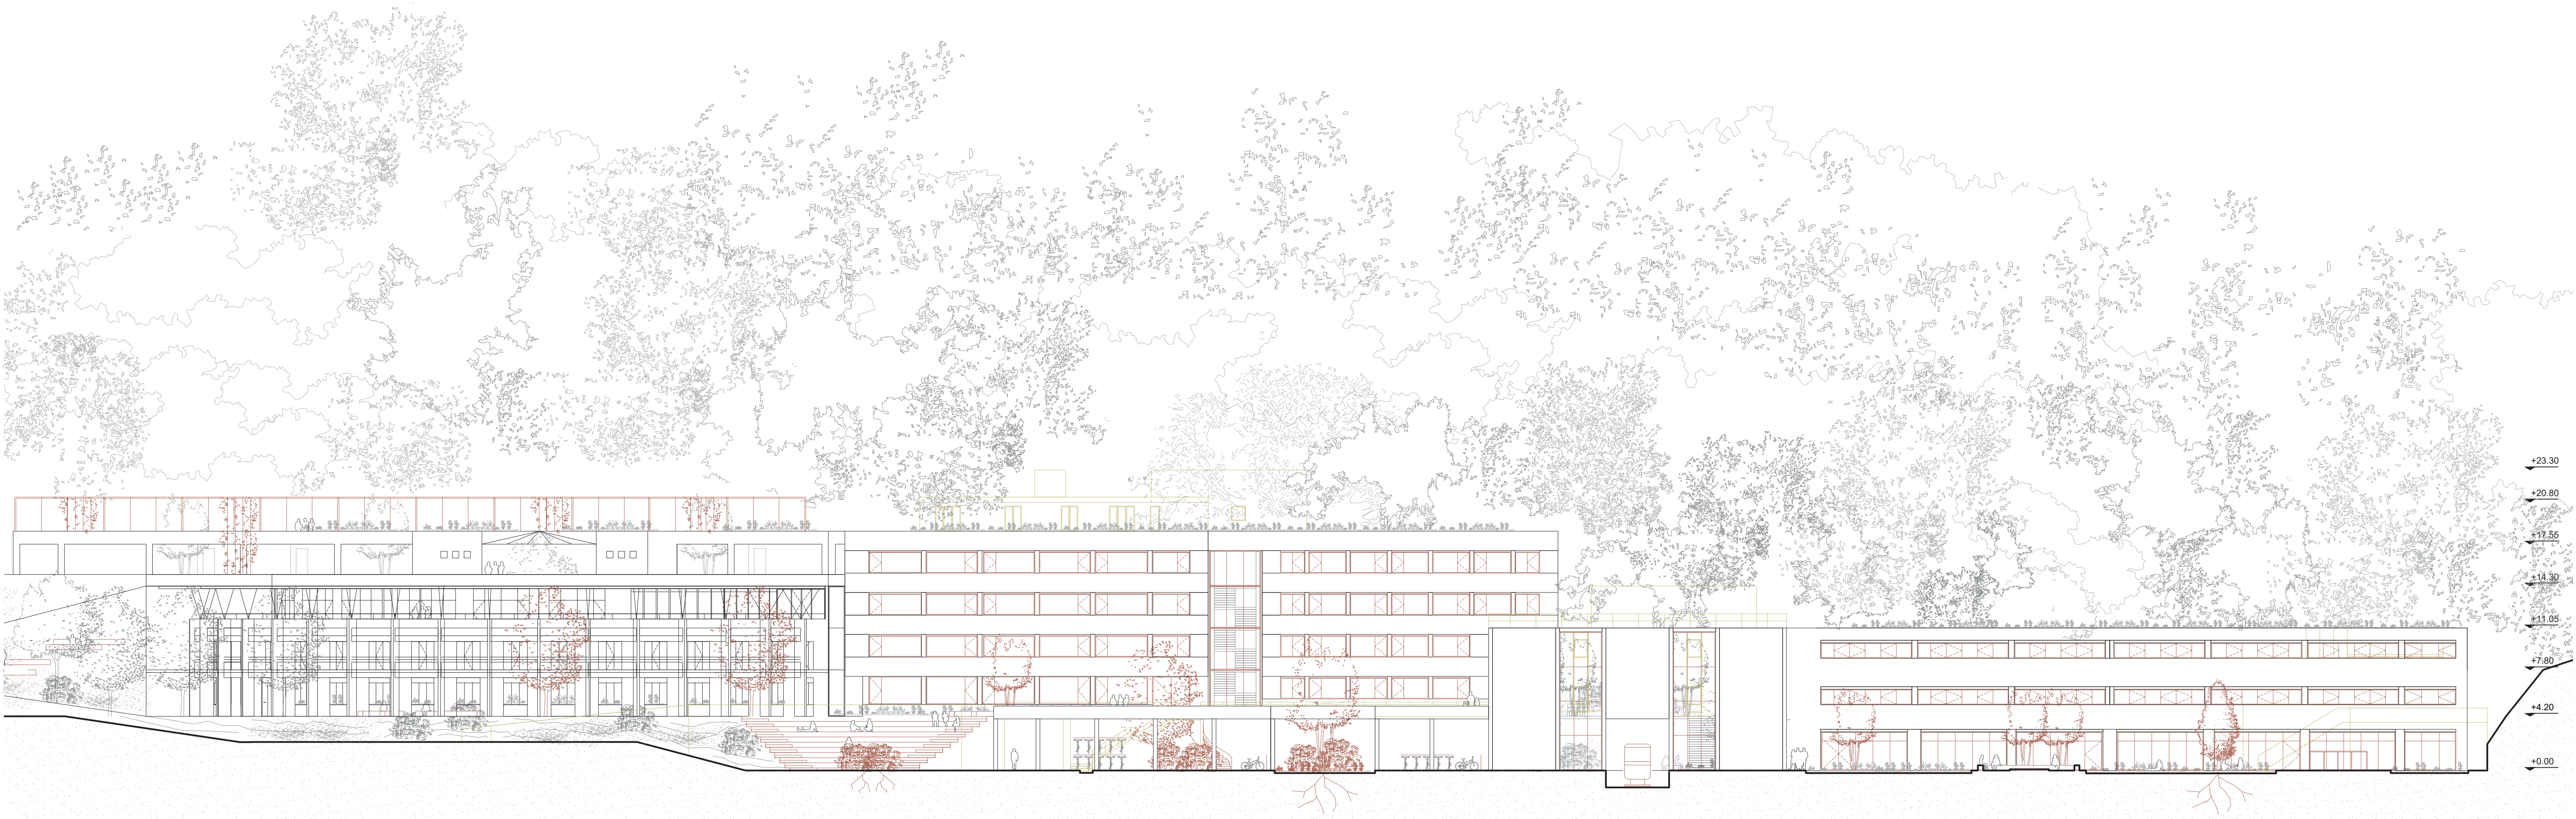


Façade sud - Echelle 1/250

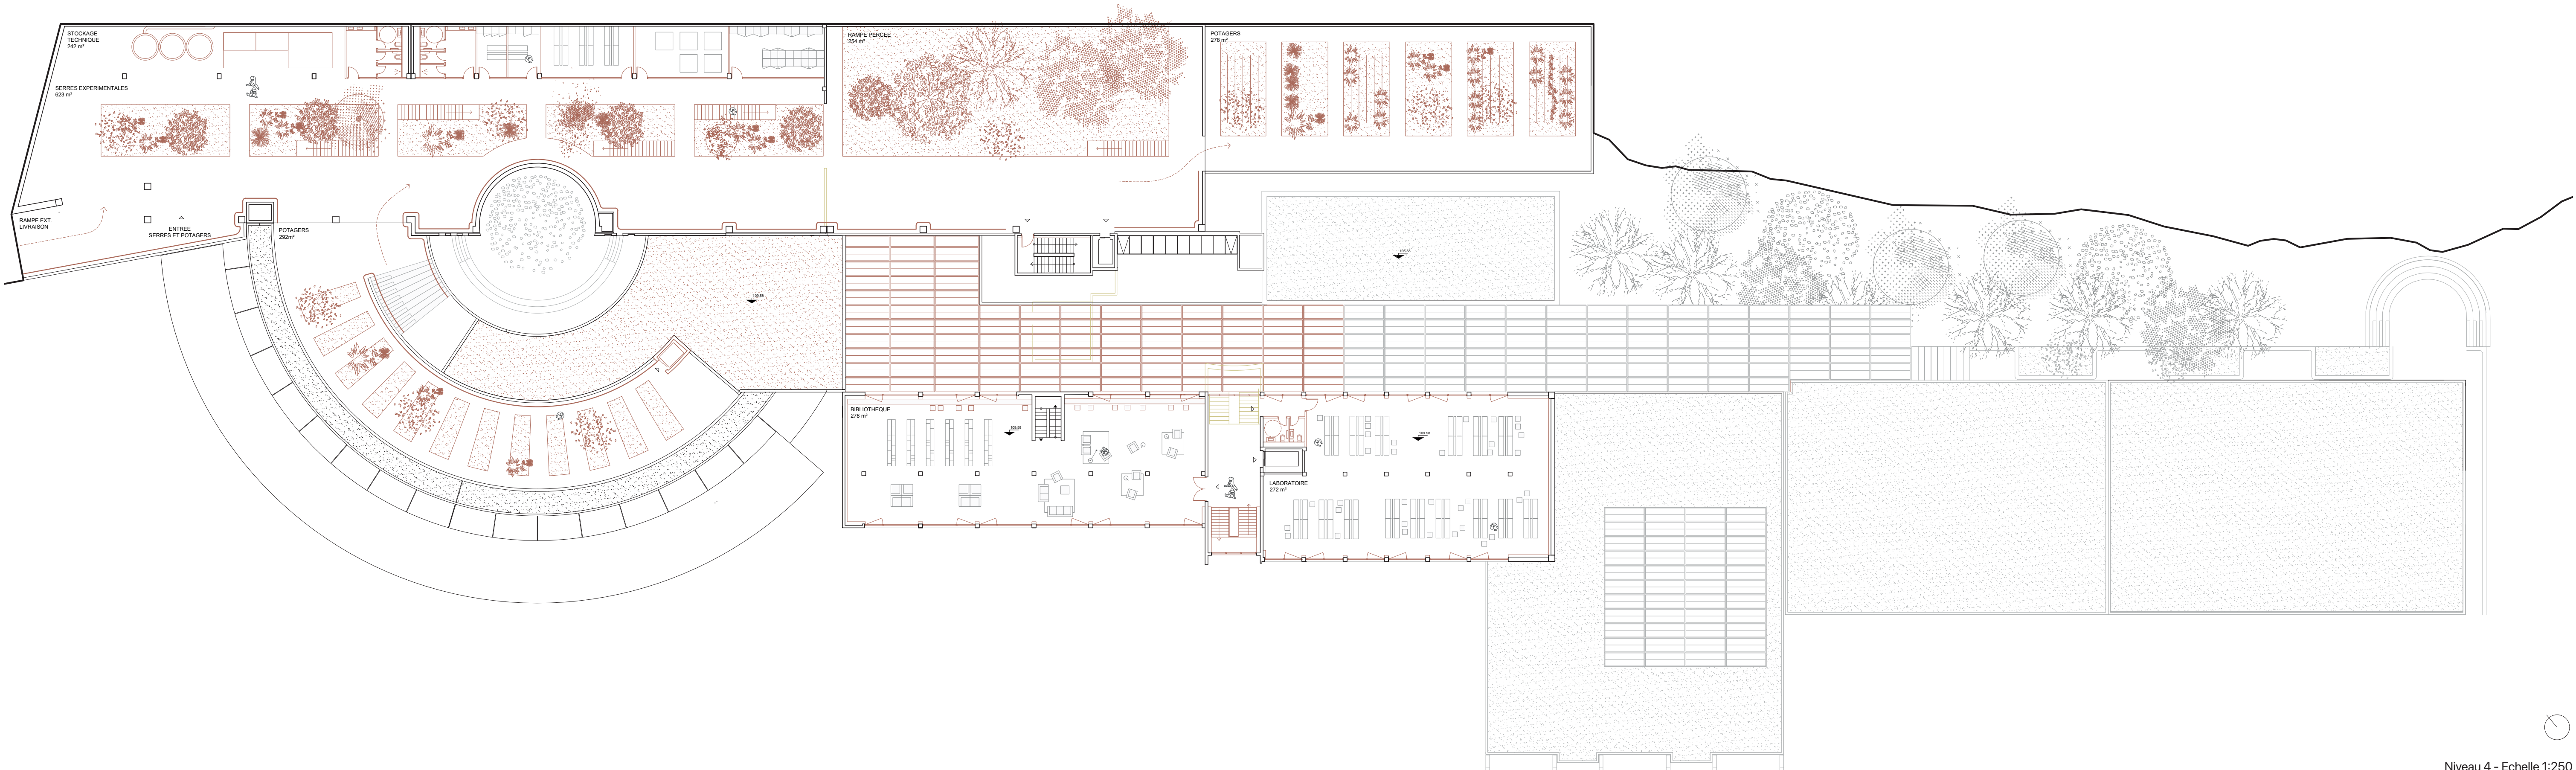


Niveau 4 - Echelle 1/250

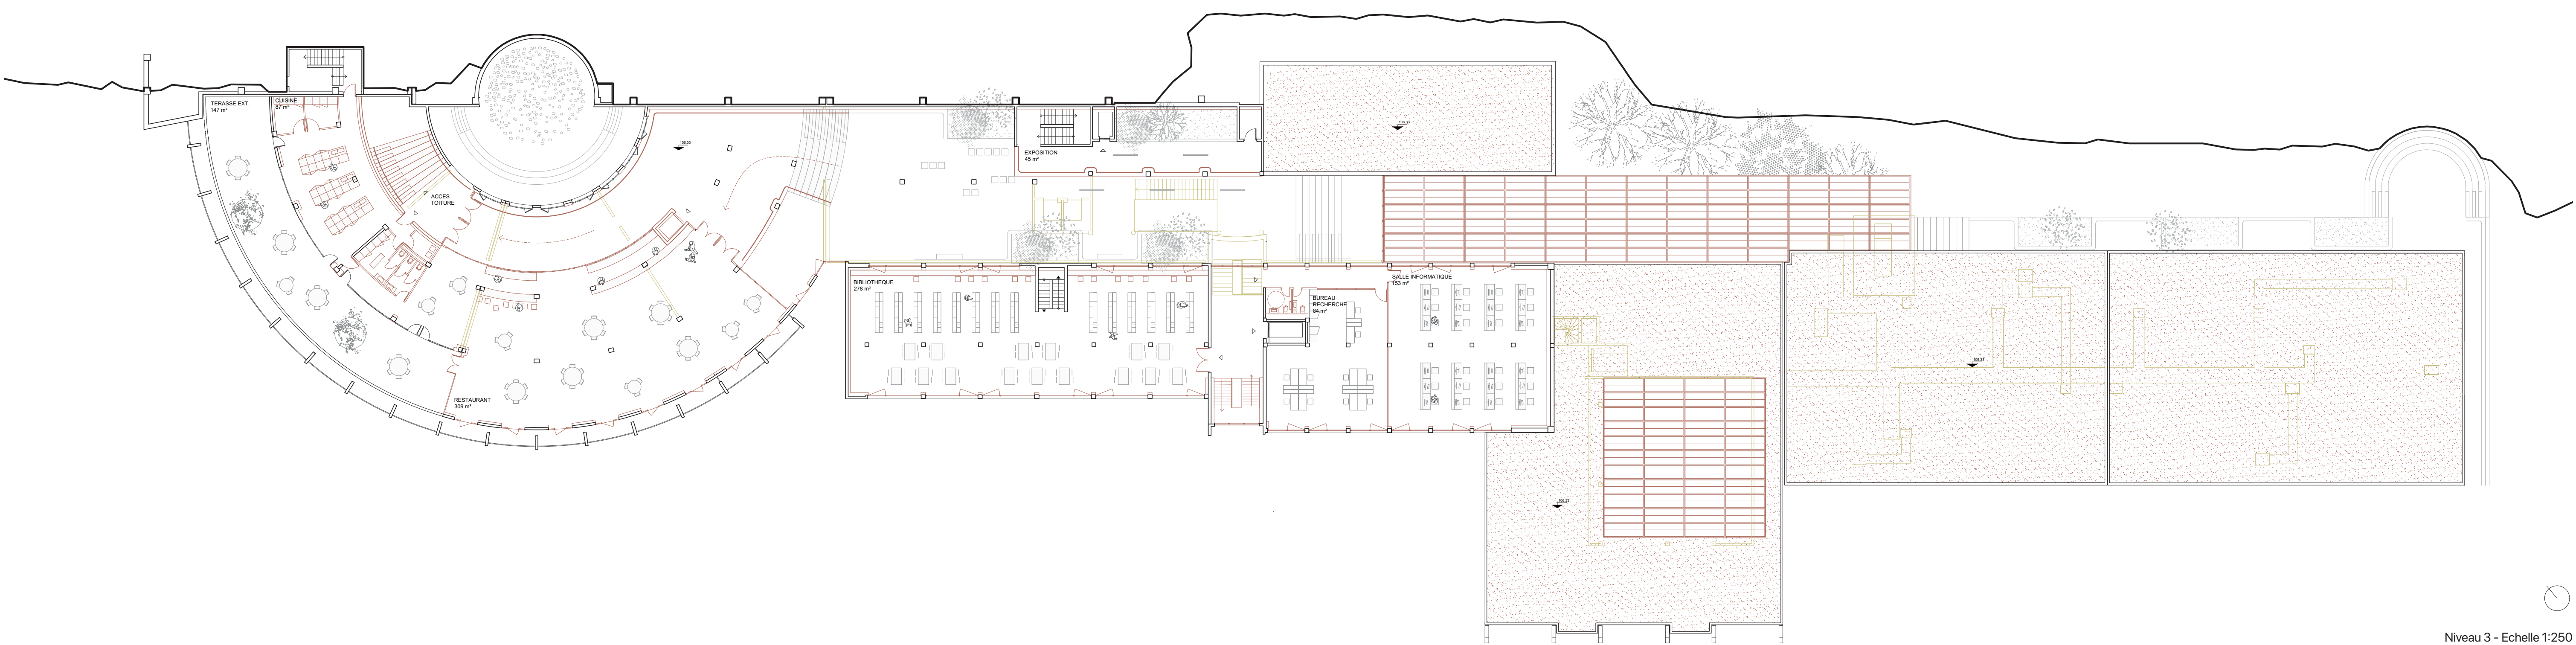

Niveau 3 - Echelle 1/250

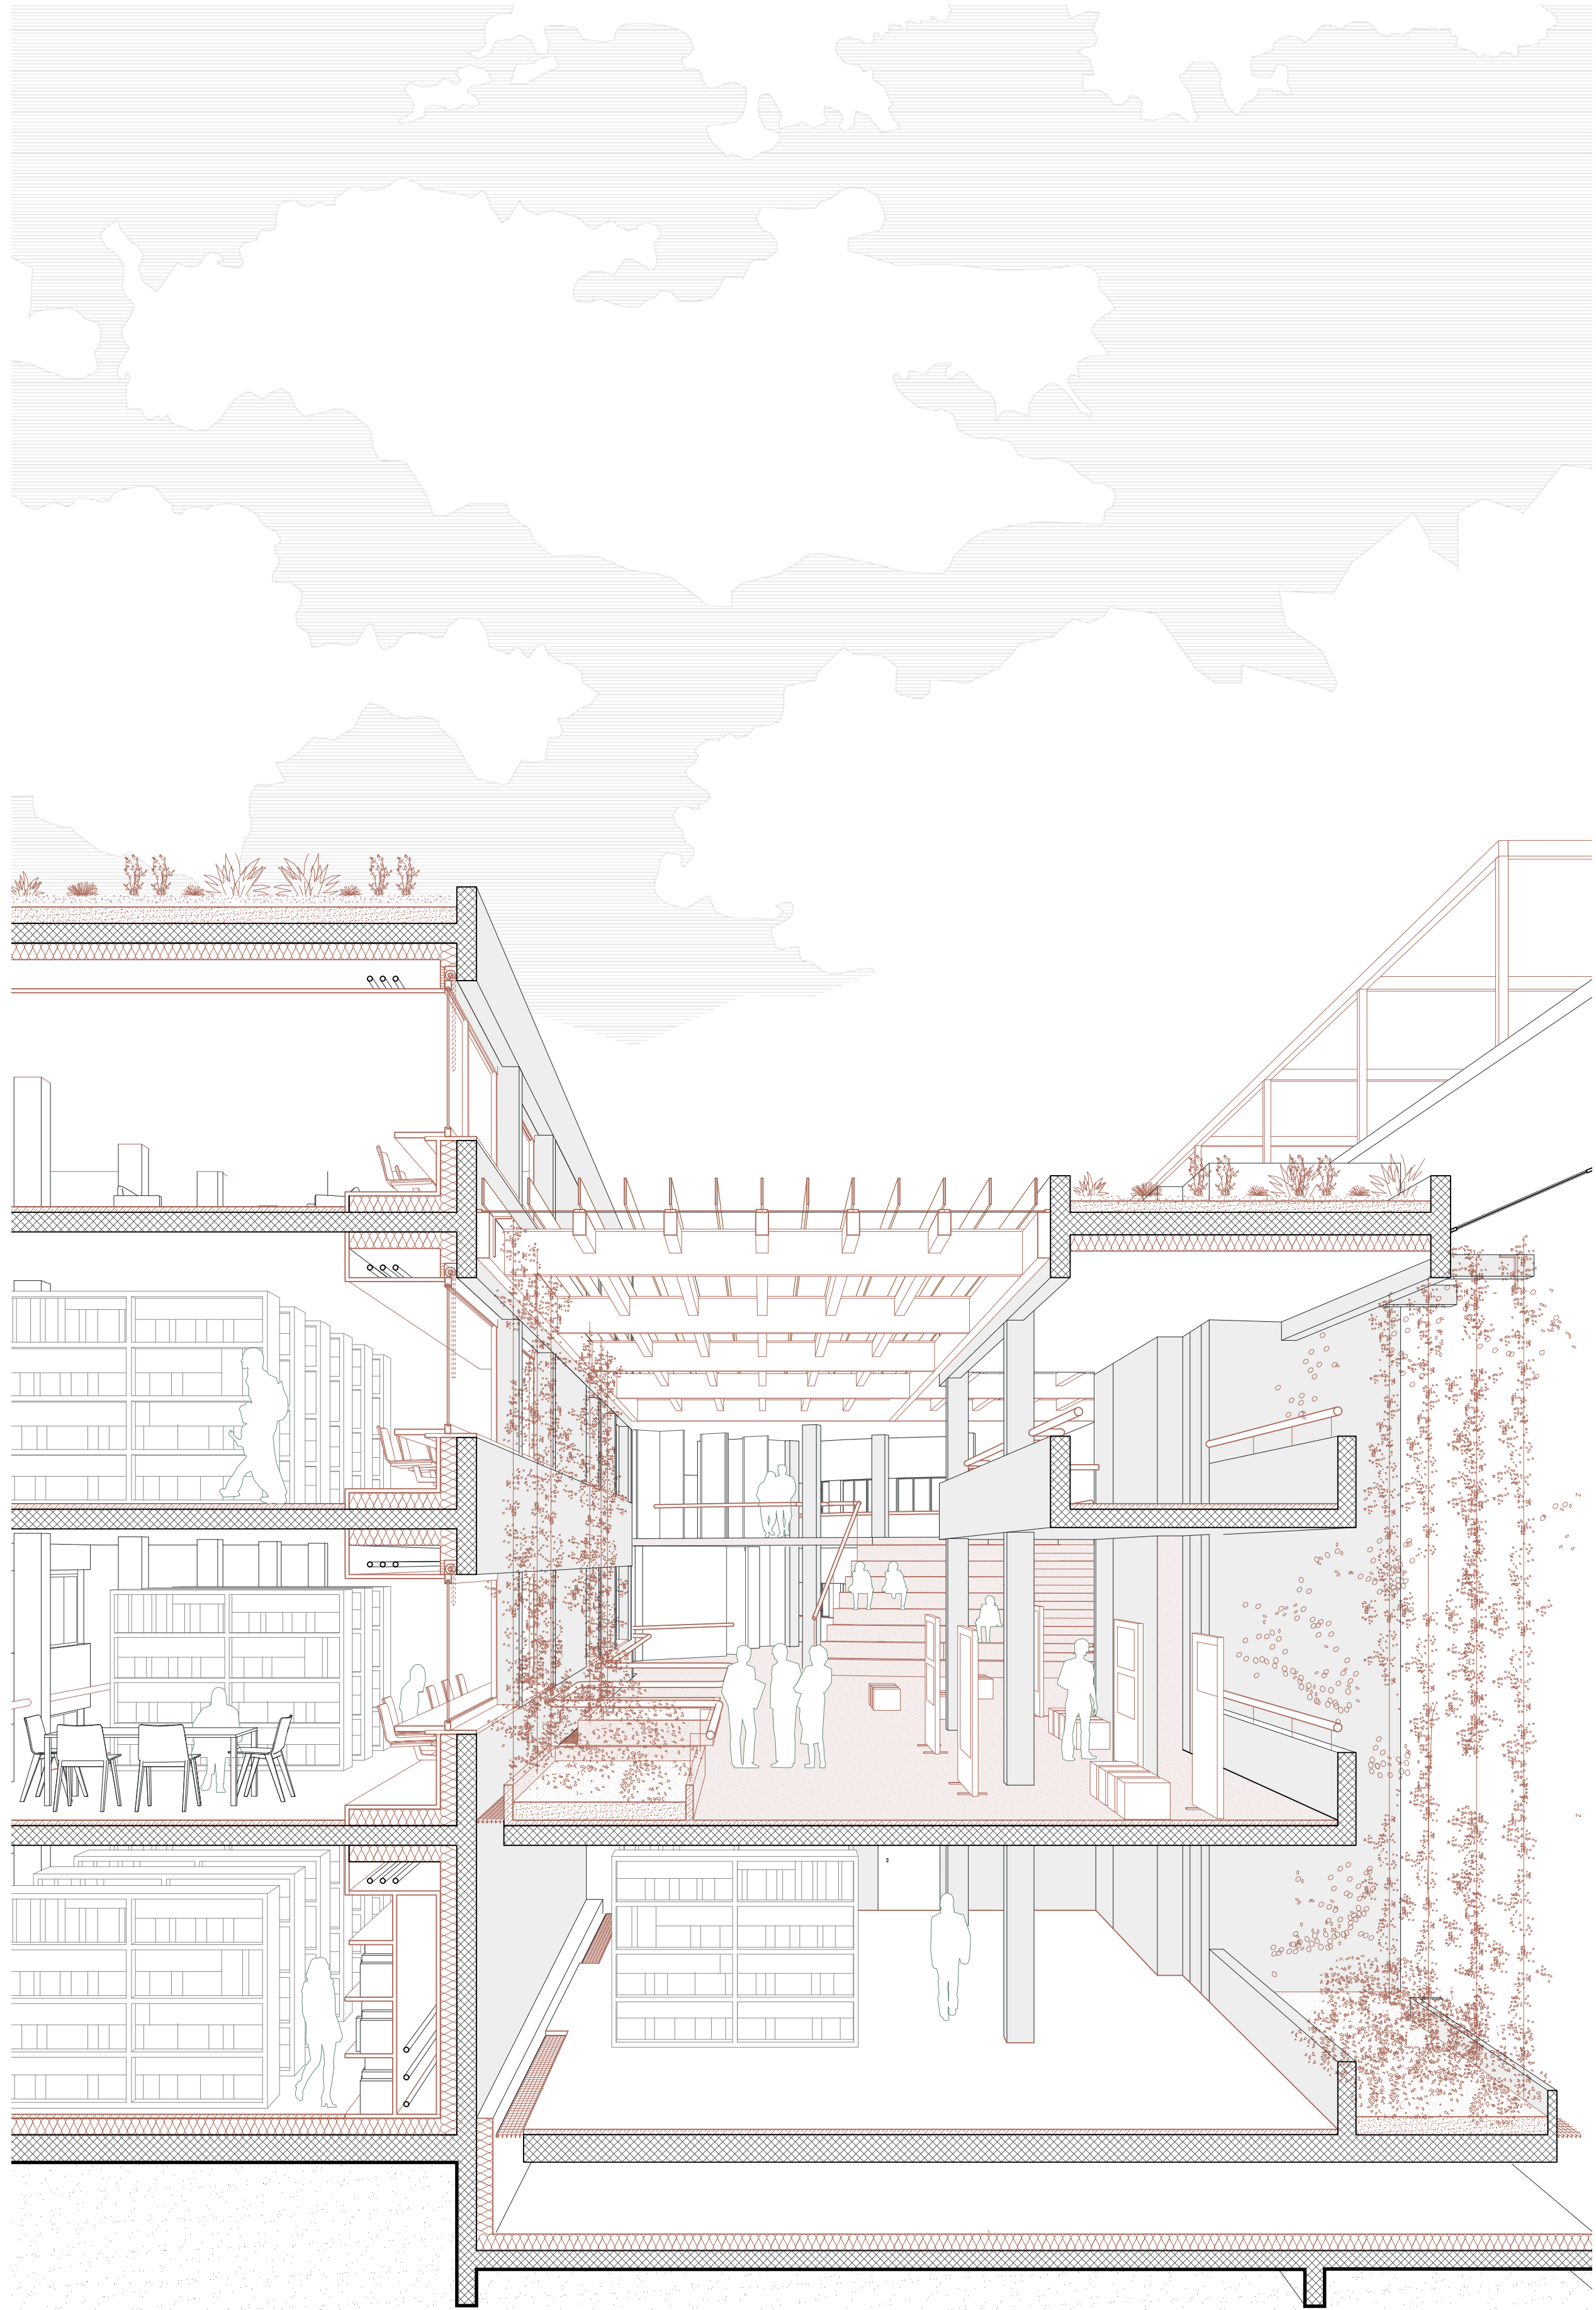

Coupe perspective - Galerie intérieure - Echelle 1/50

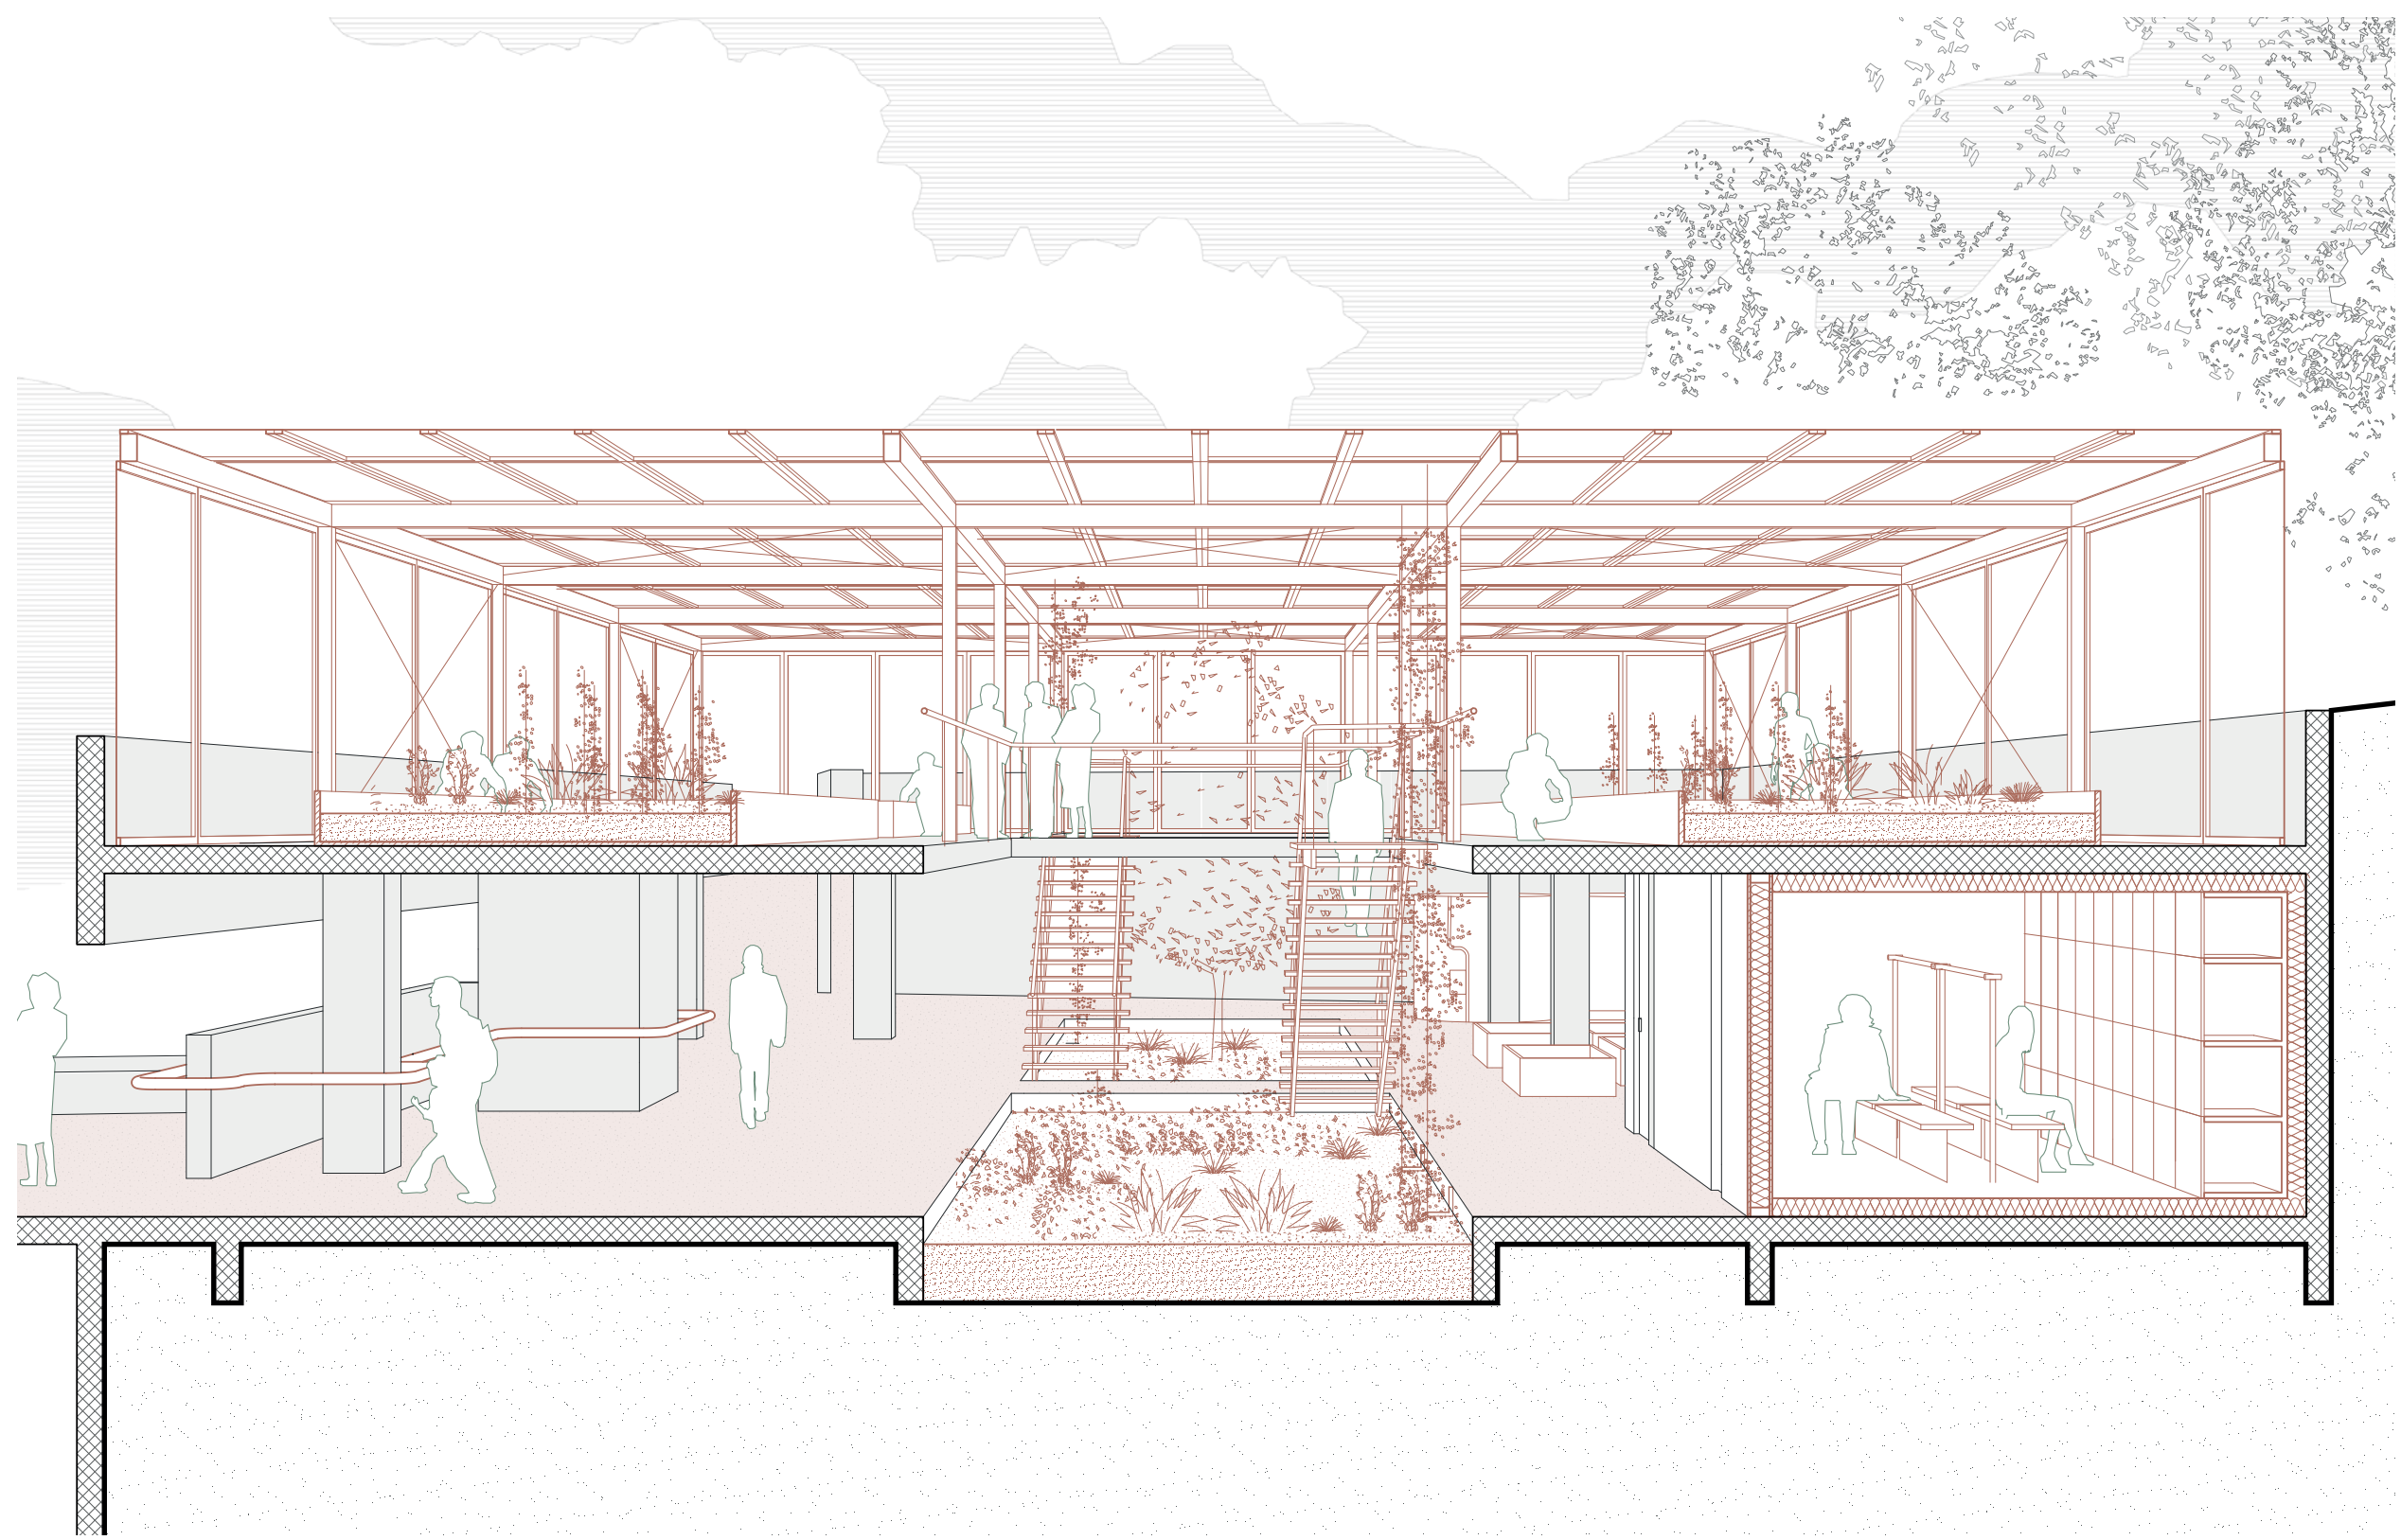

Coupe perspective - Serres expérimentales - Echelle 1/50