



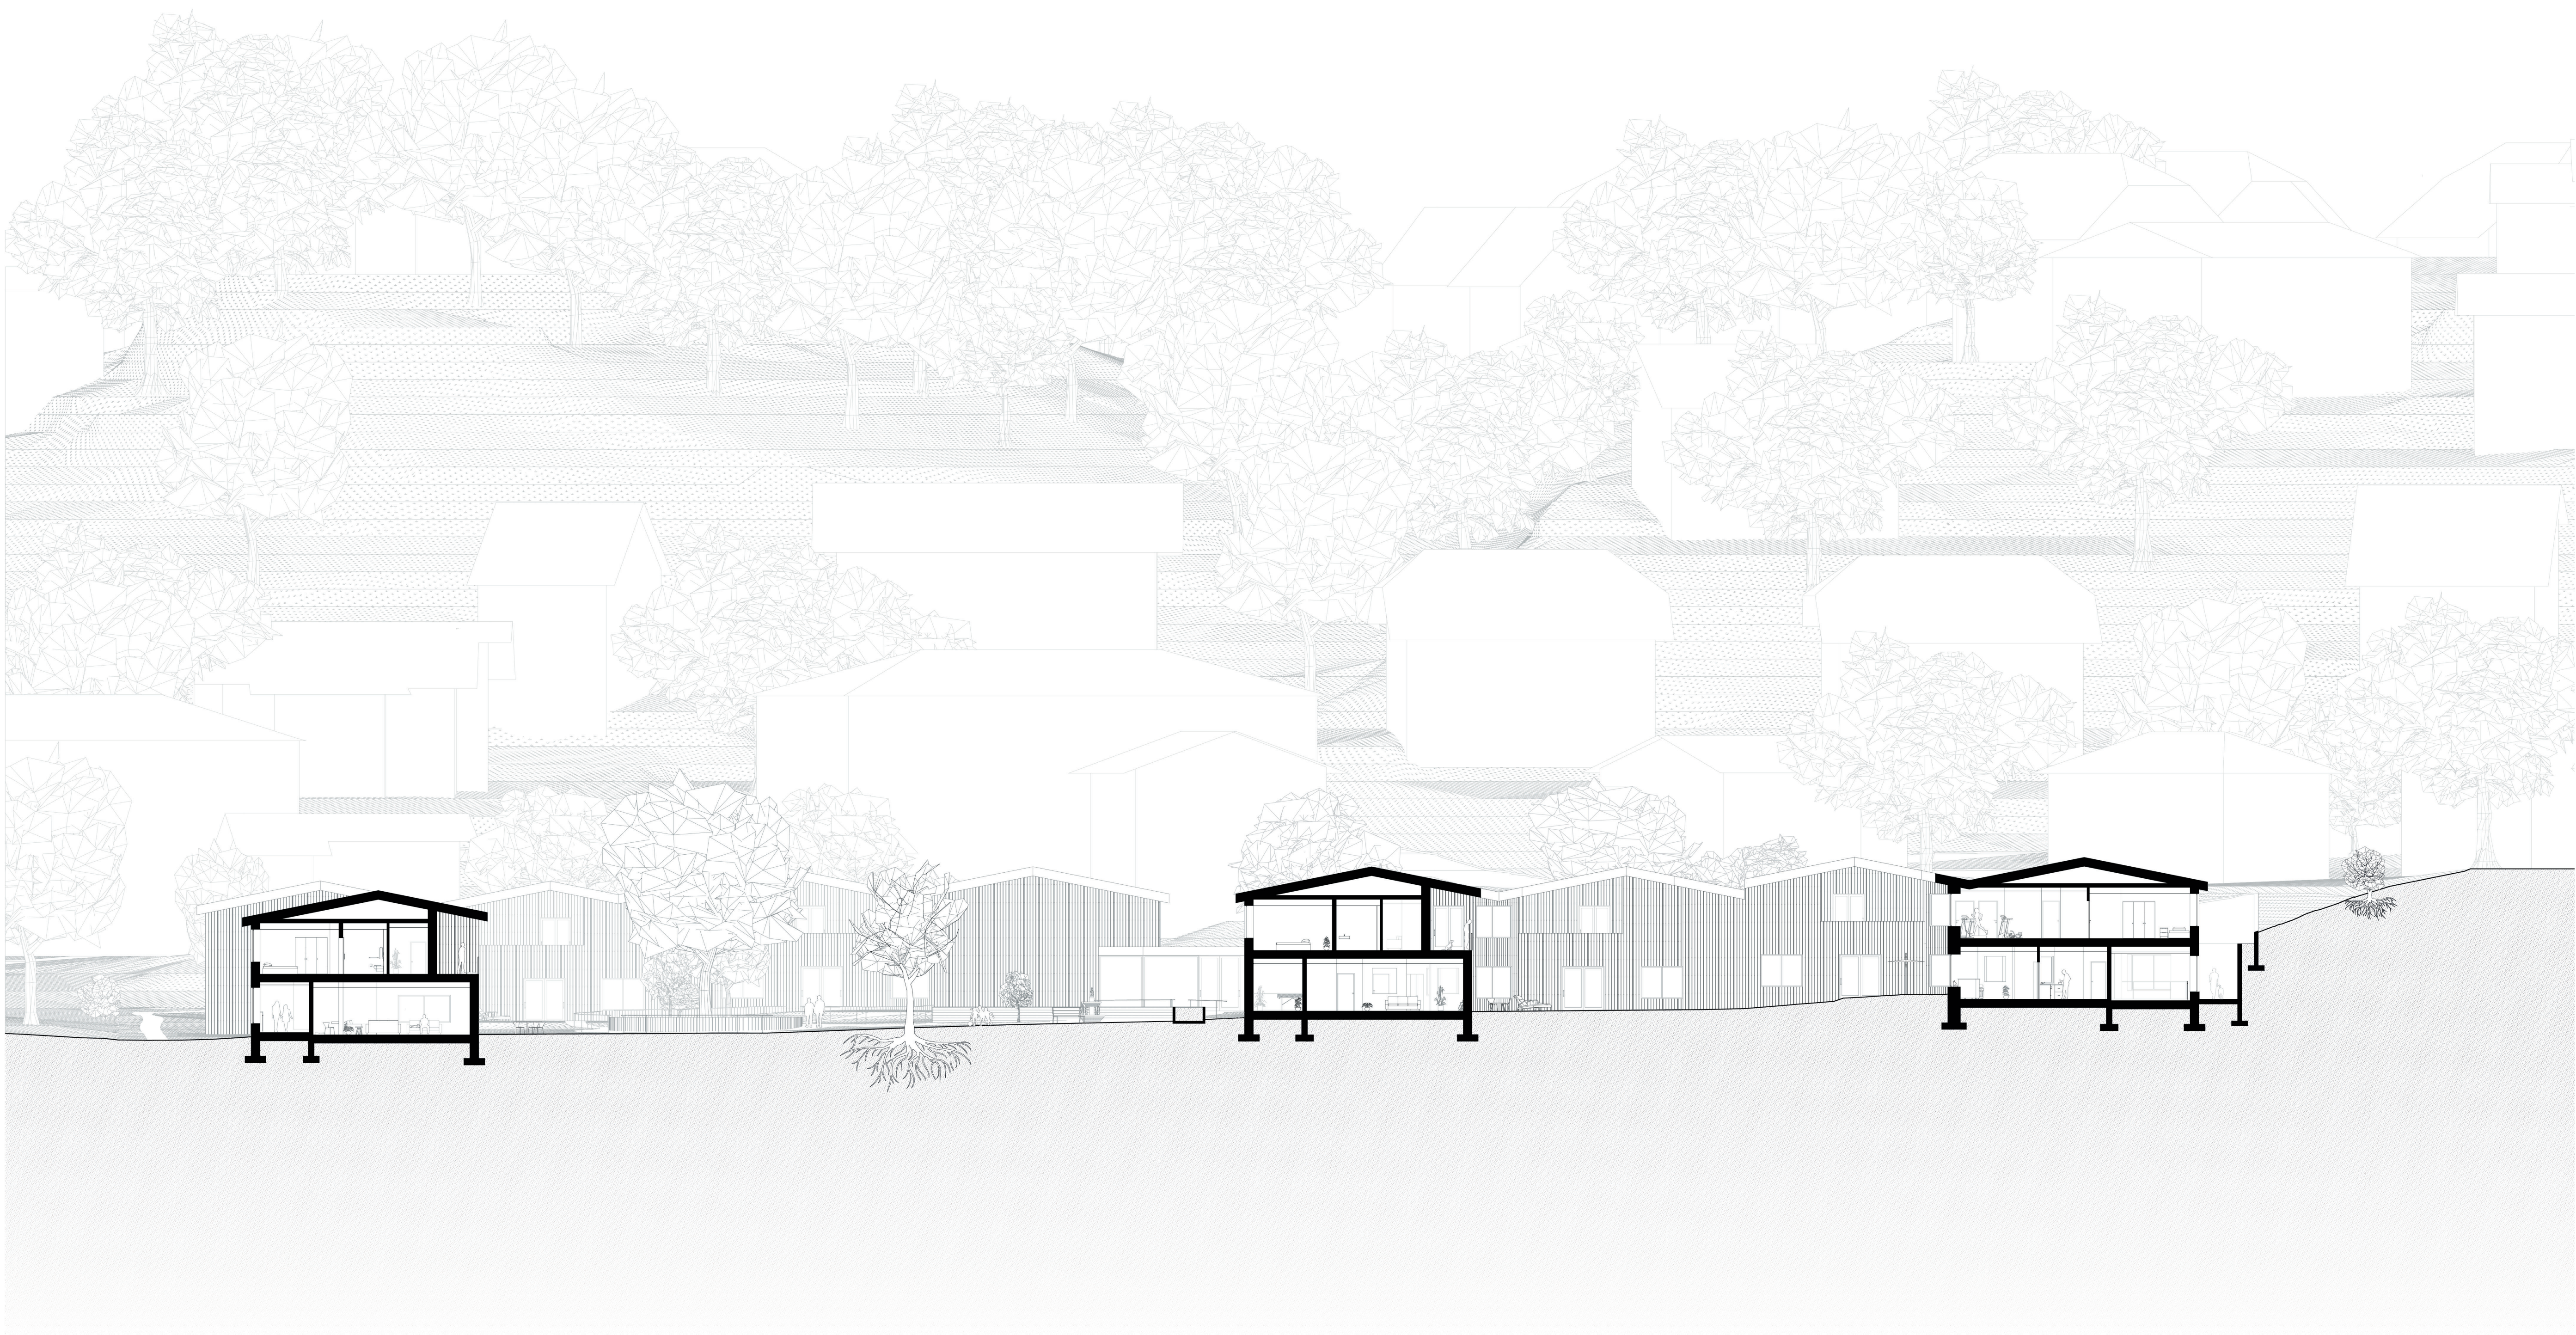


Coupe AA 1:200

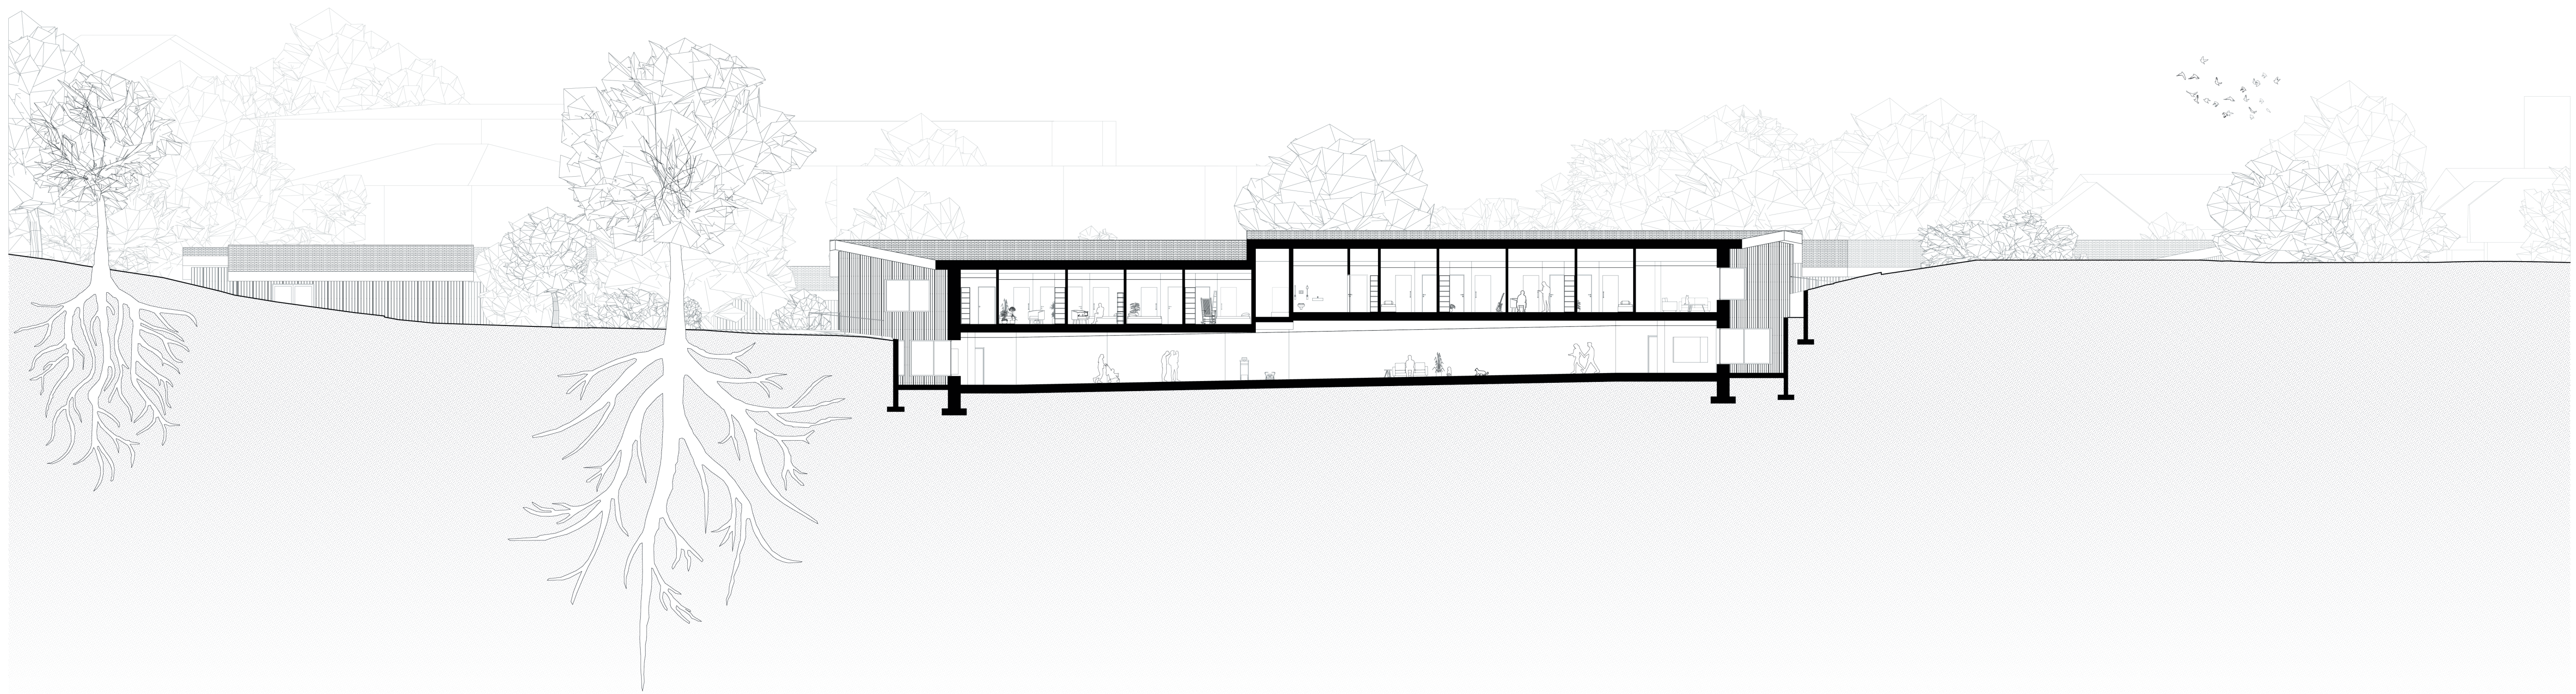


Coupe BB 1:200



Coupe CC 1:200

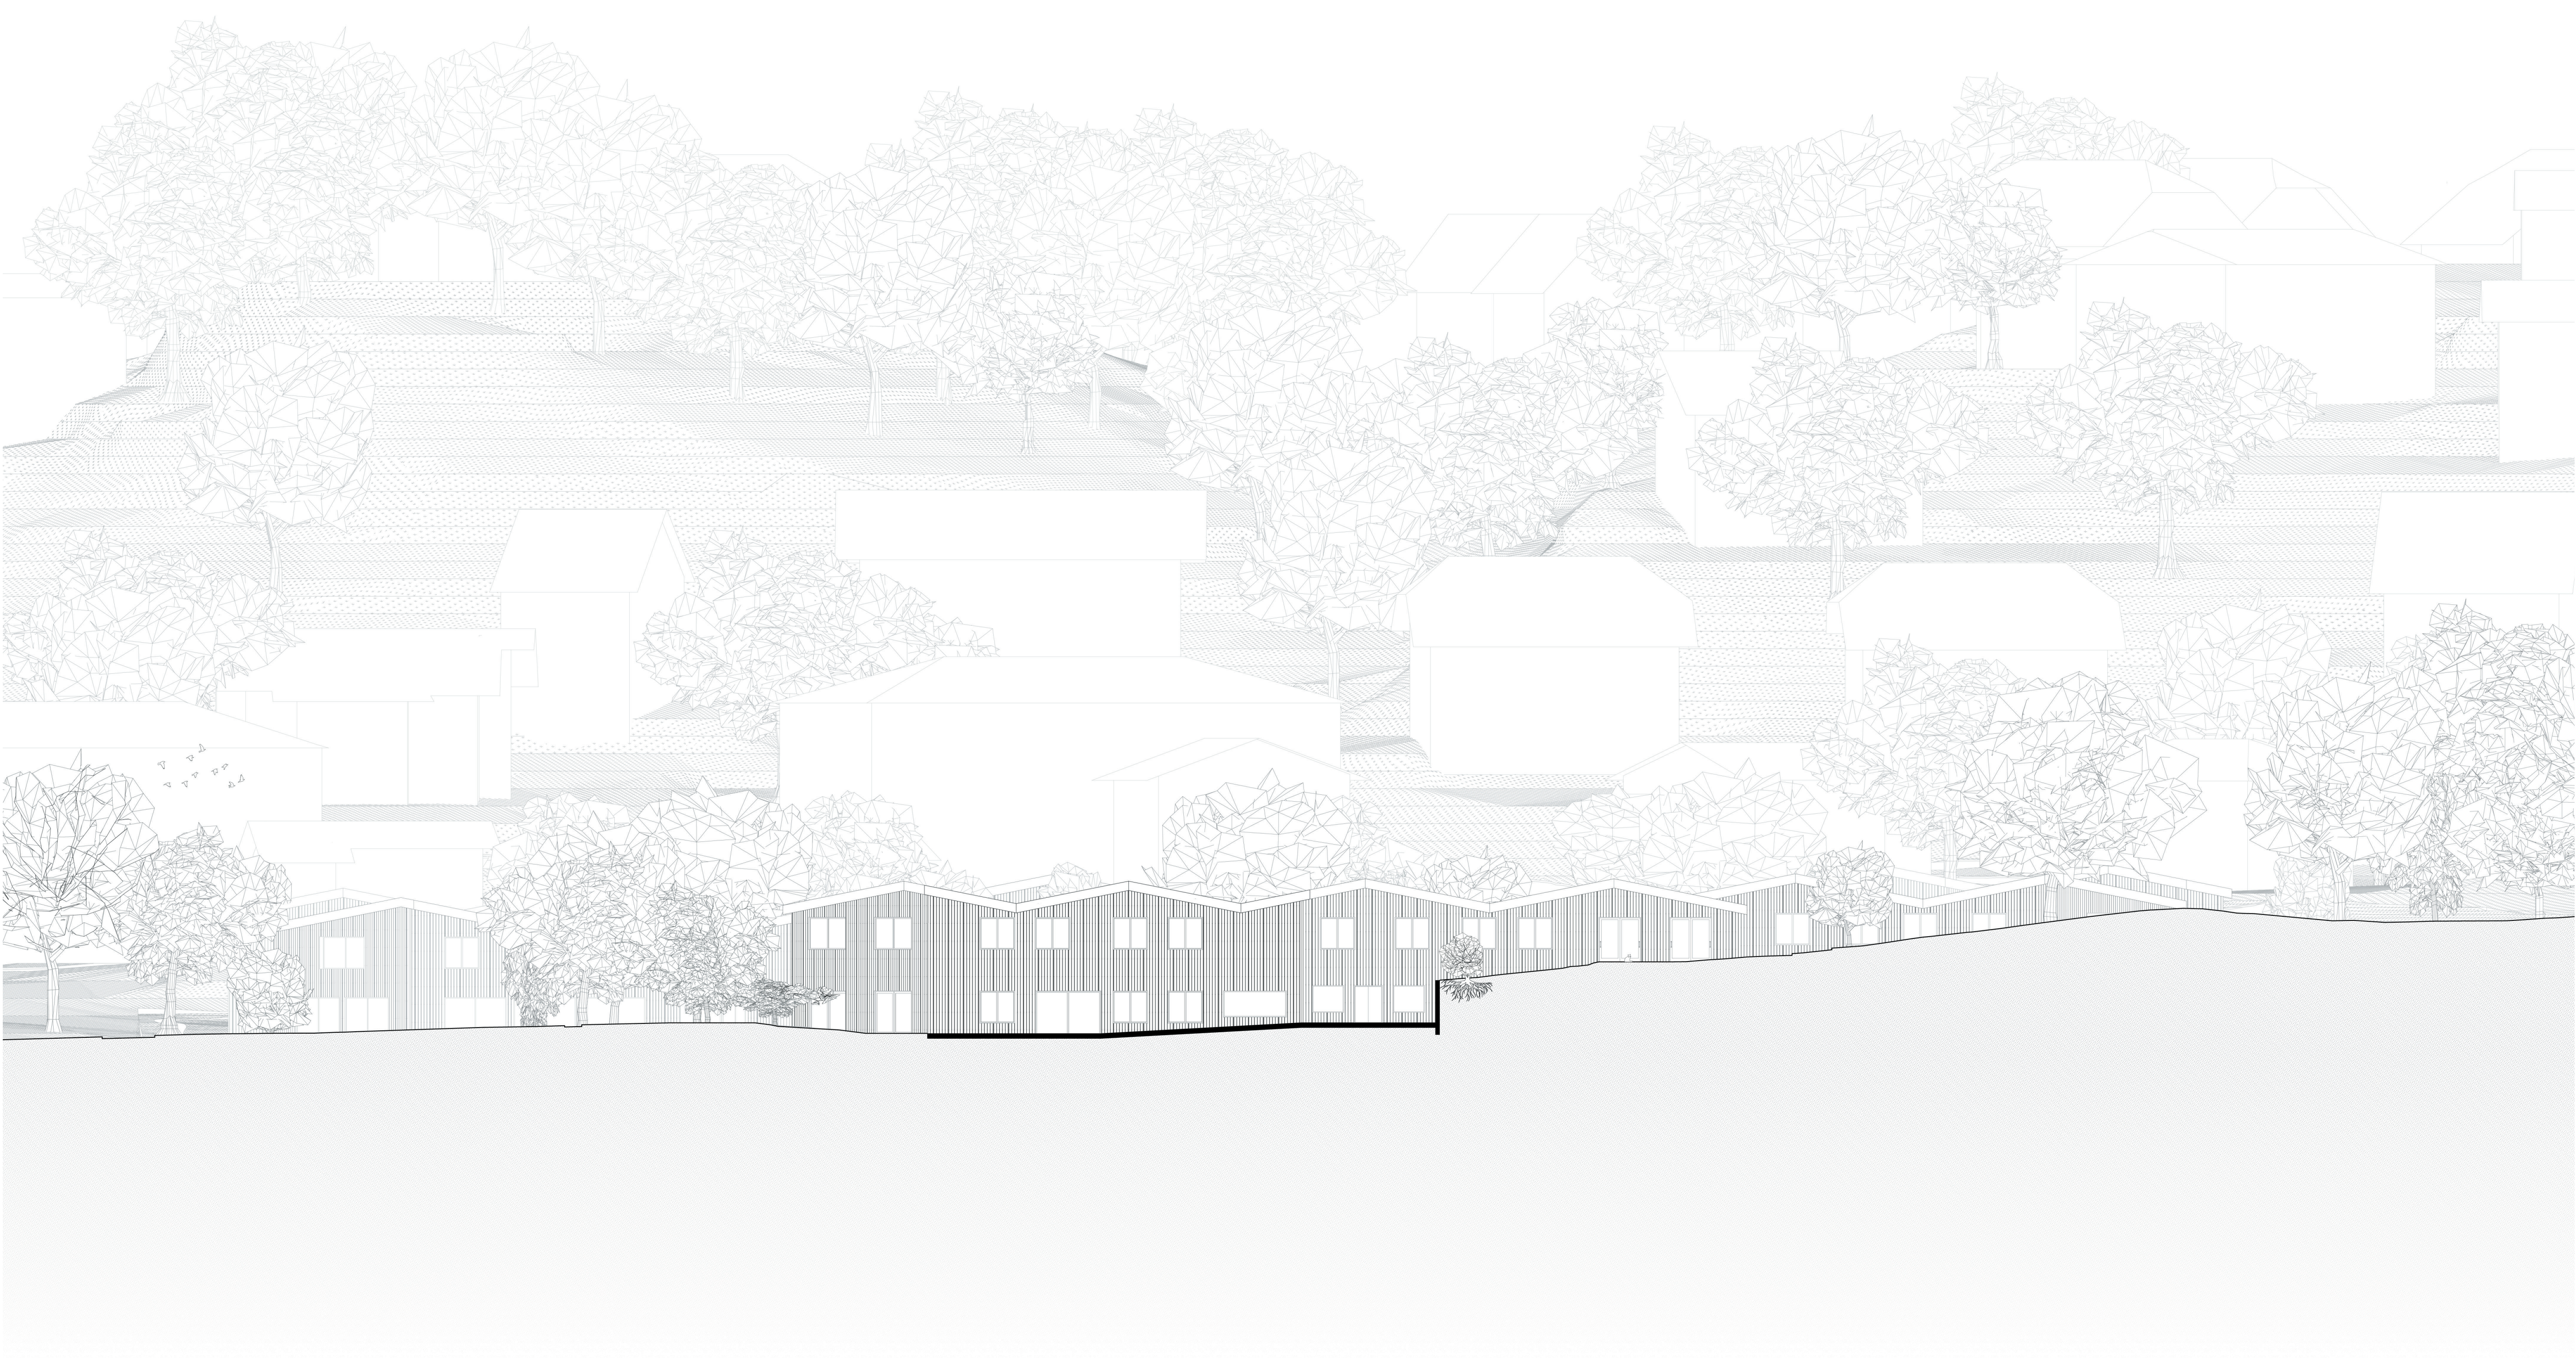

Elevation Sud 1:200

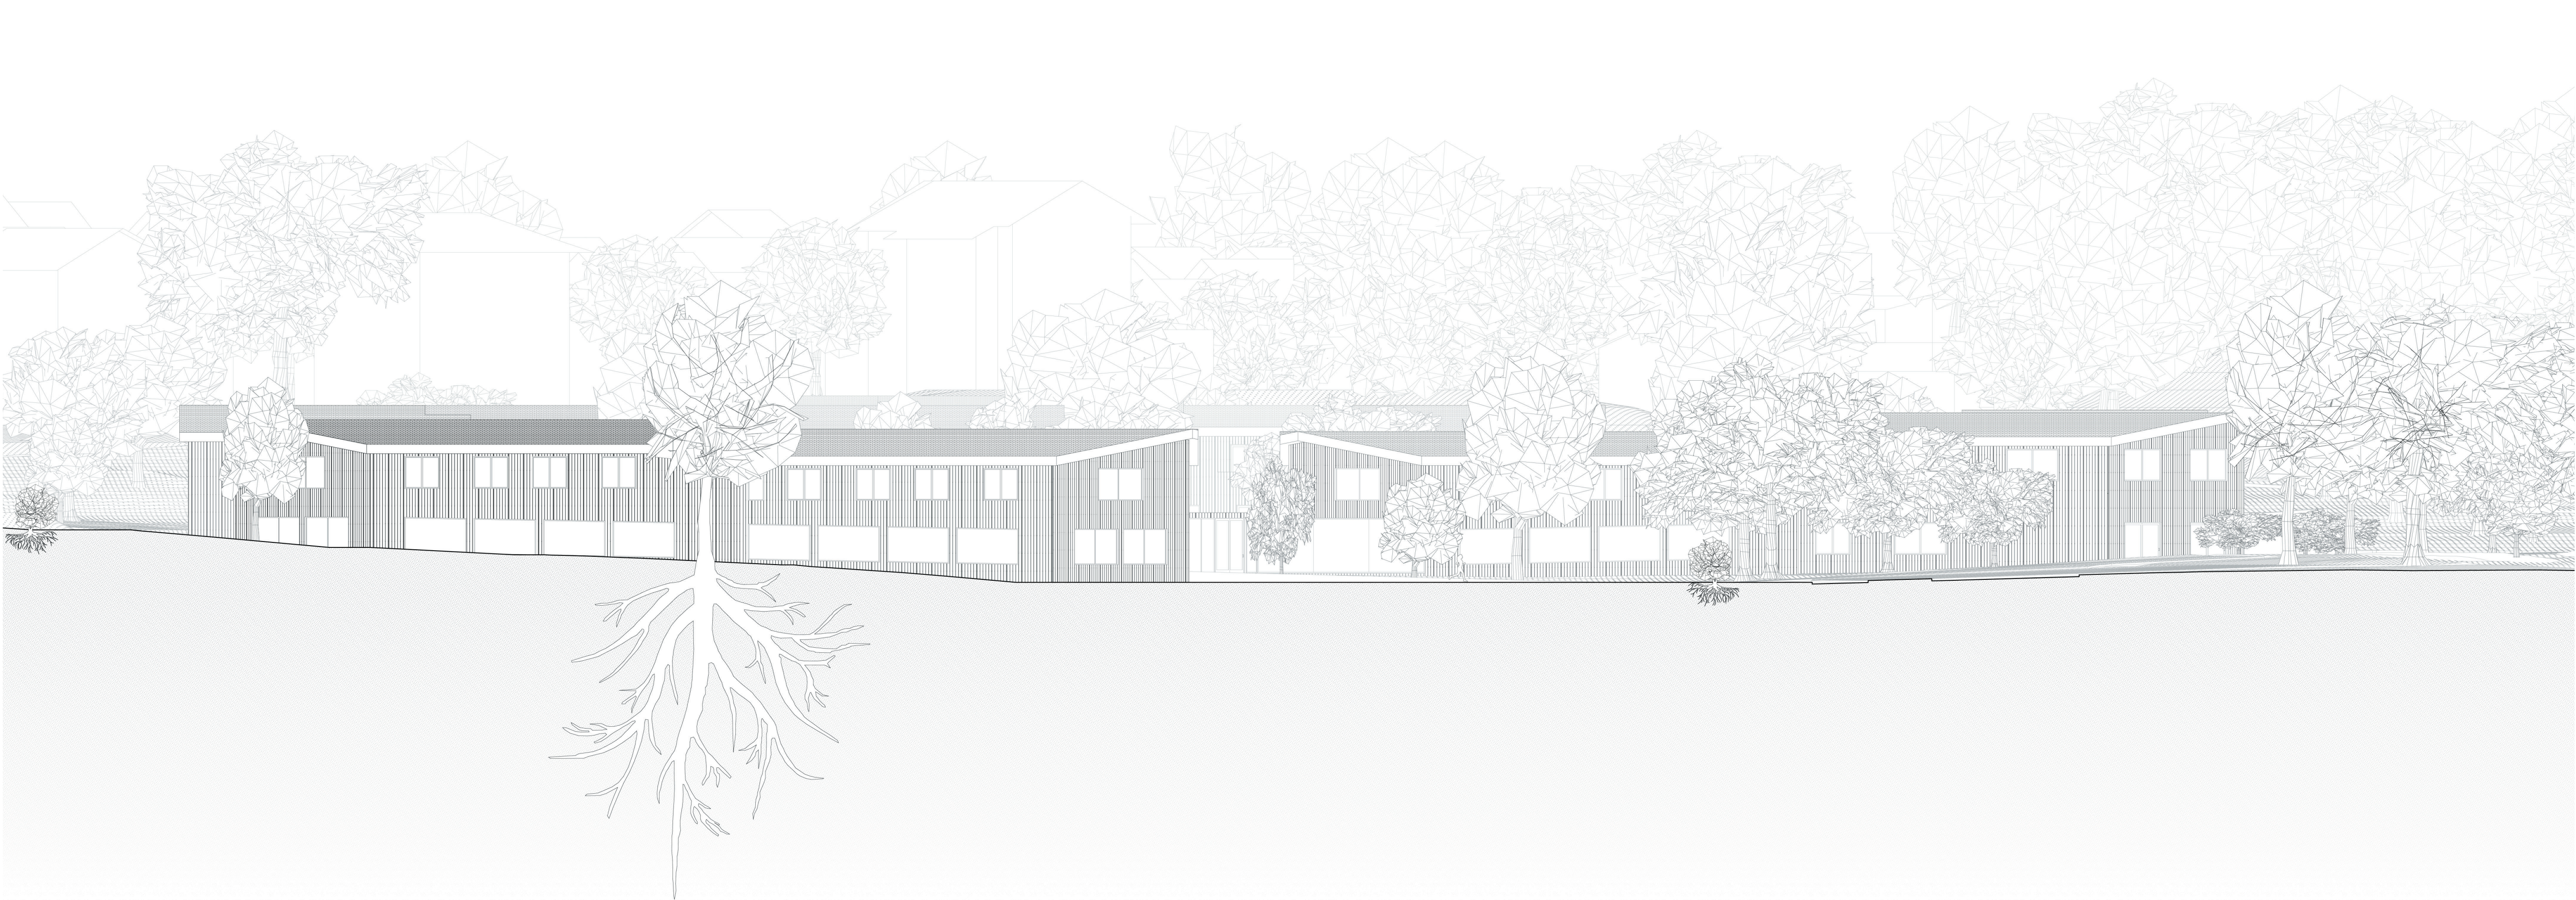

Elevation Ouest 1:200