Strates

Reconversion de halles en Circular Hub pour la transition de Praille-Acacias-Vernets

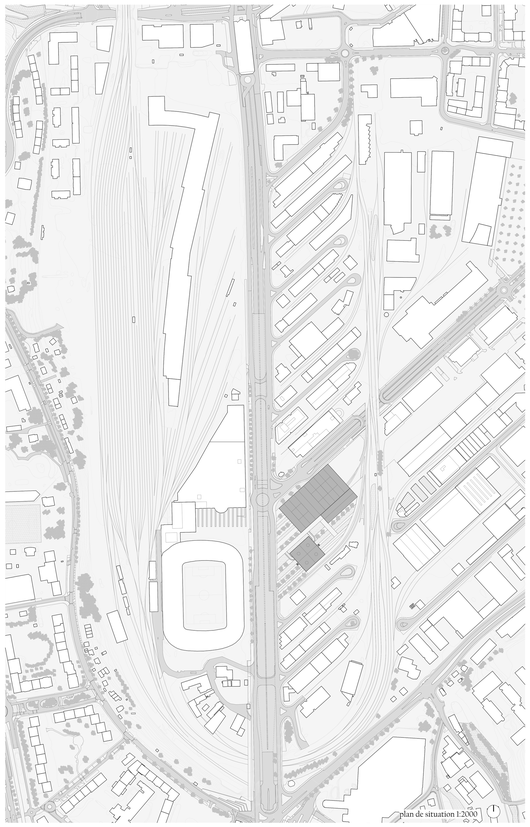

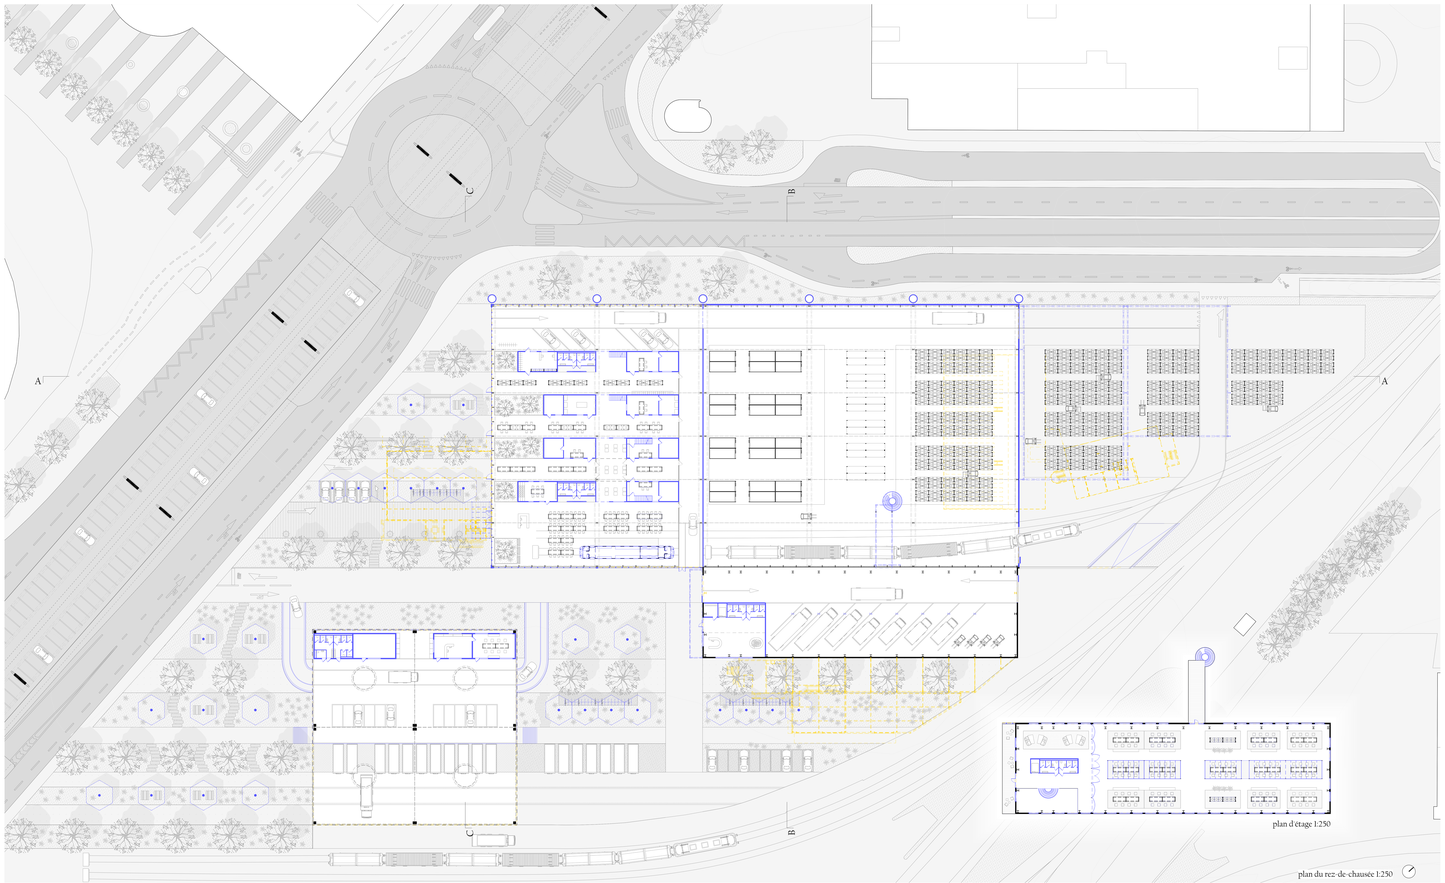

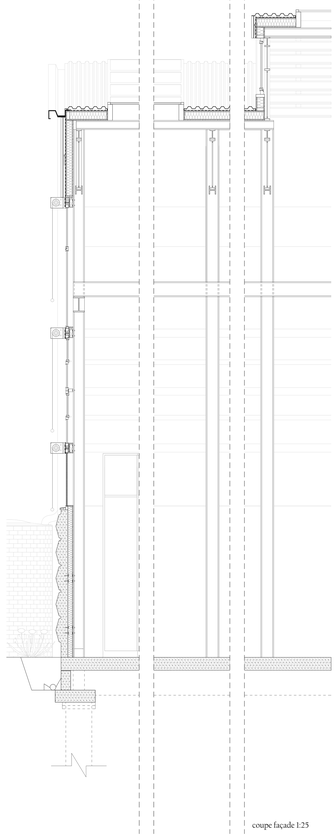

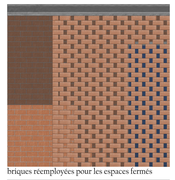

briques réemployées pour les espaces fermés

cadres en bois réemployés en façade

fenêtres translucides réemployées

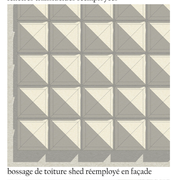

bossage de toiture shed réemployé en façade

parement réemployé comme revêtement de sol

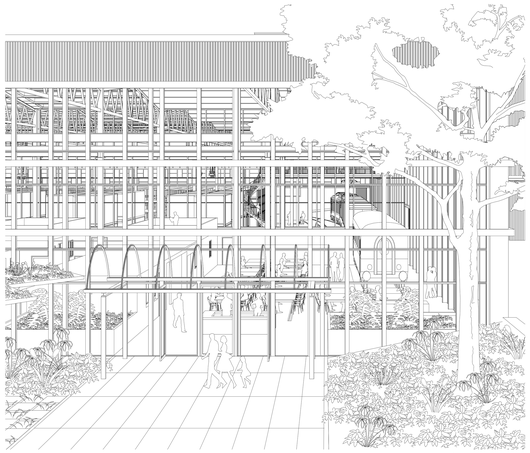

perspective filaire- strate publique

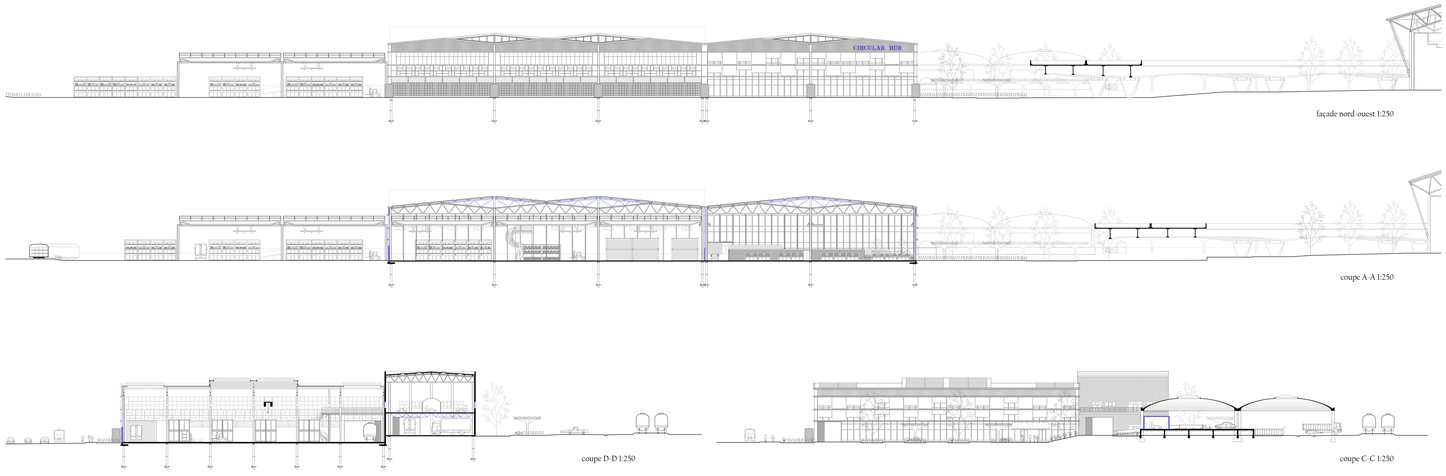

perspective filaire- strate des professionnels

sélection d'éléments du réemploi pour le circular hub du PAV :

- **01** les champignons

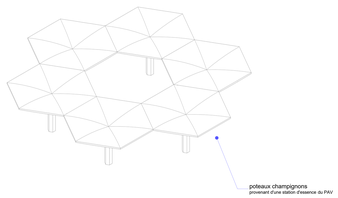

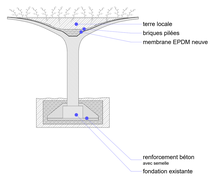

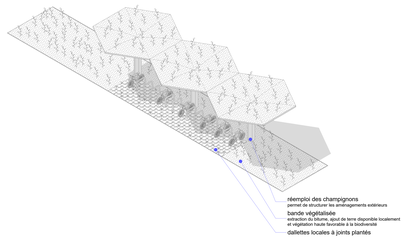
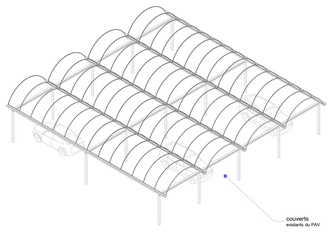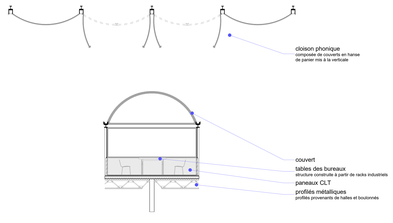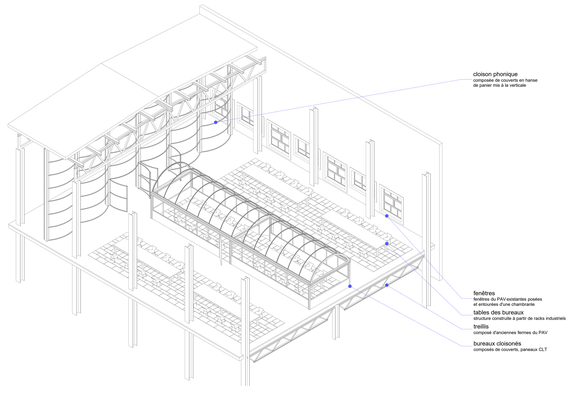
- **02** les couverts