

AU FIL DU TEMPS
UNE INFRASTRUCTURE EVOLUTIVE DANS UN ESPACE VERT PRESERVE A FRIBOURG

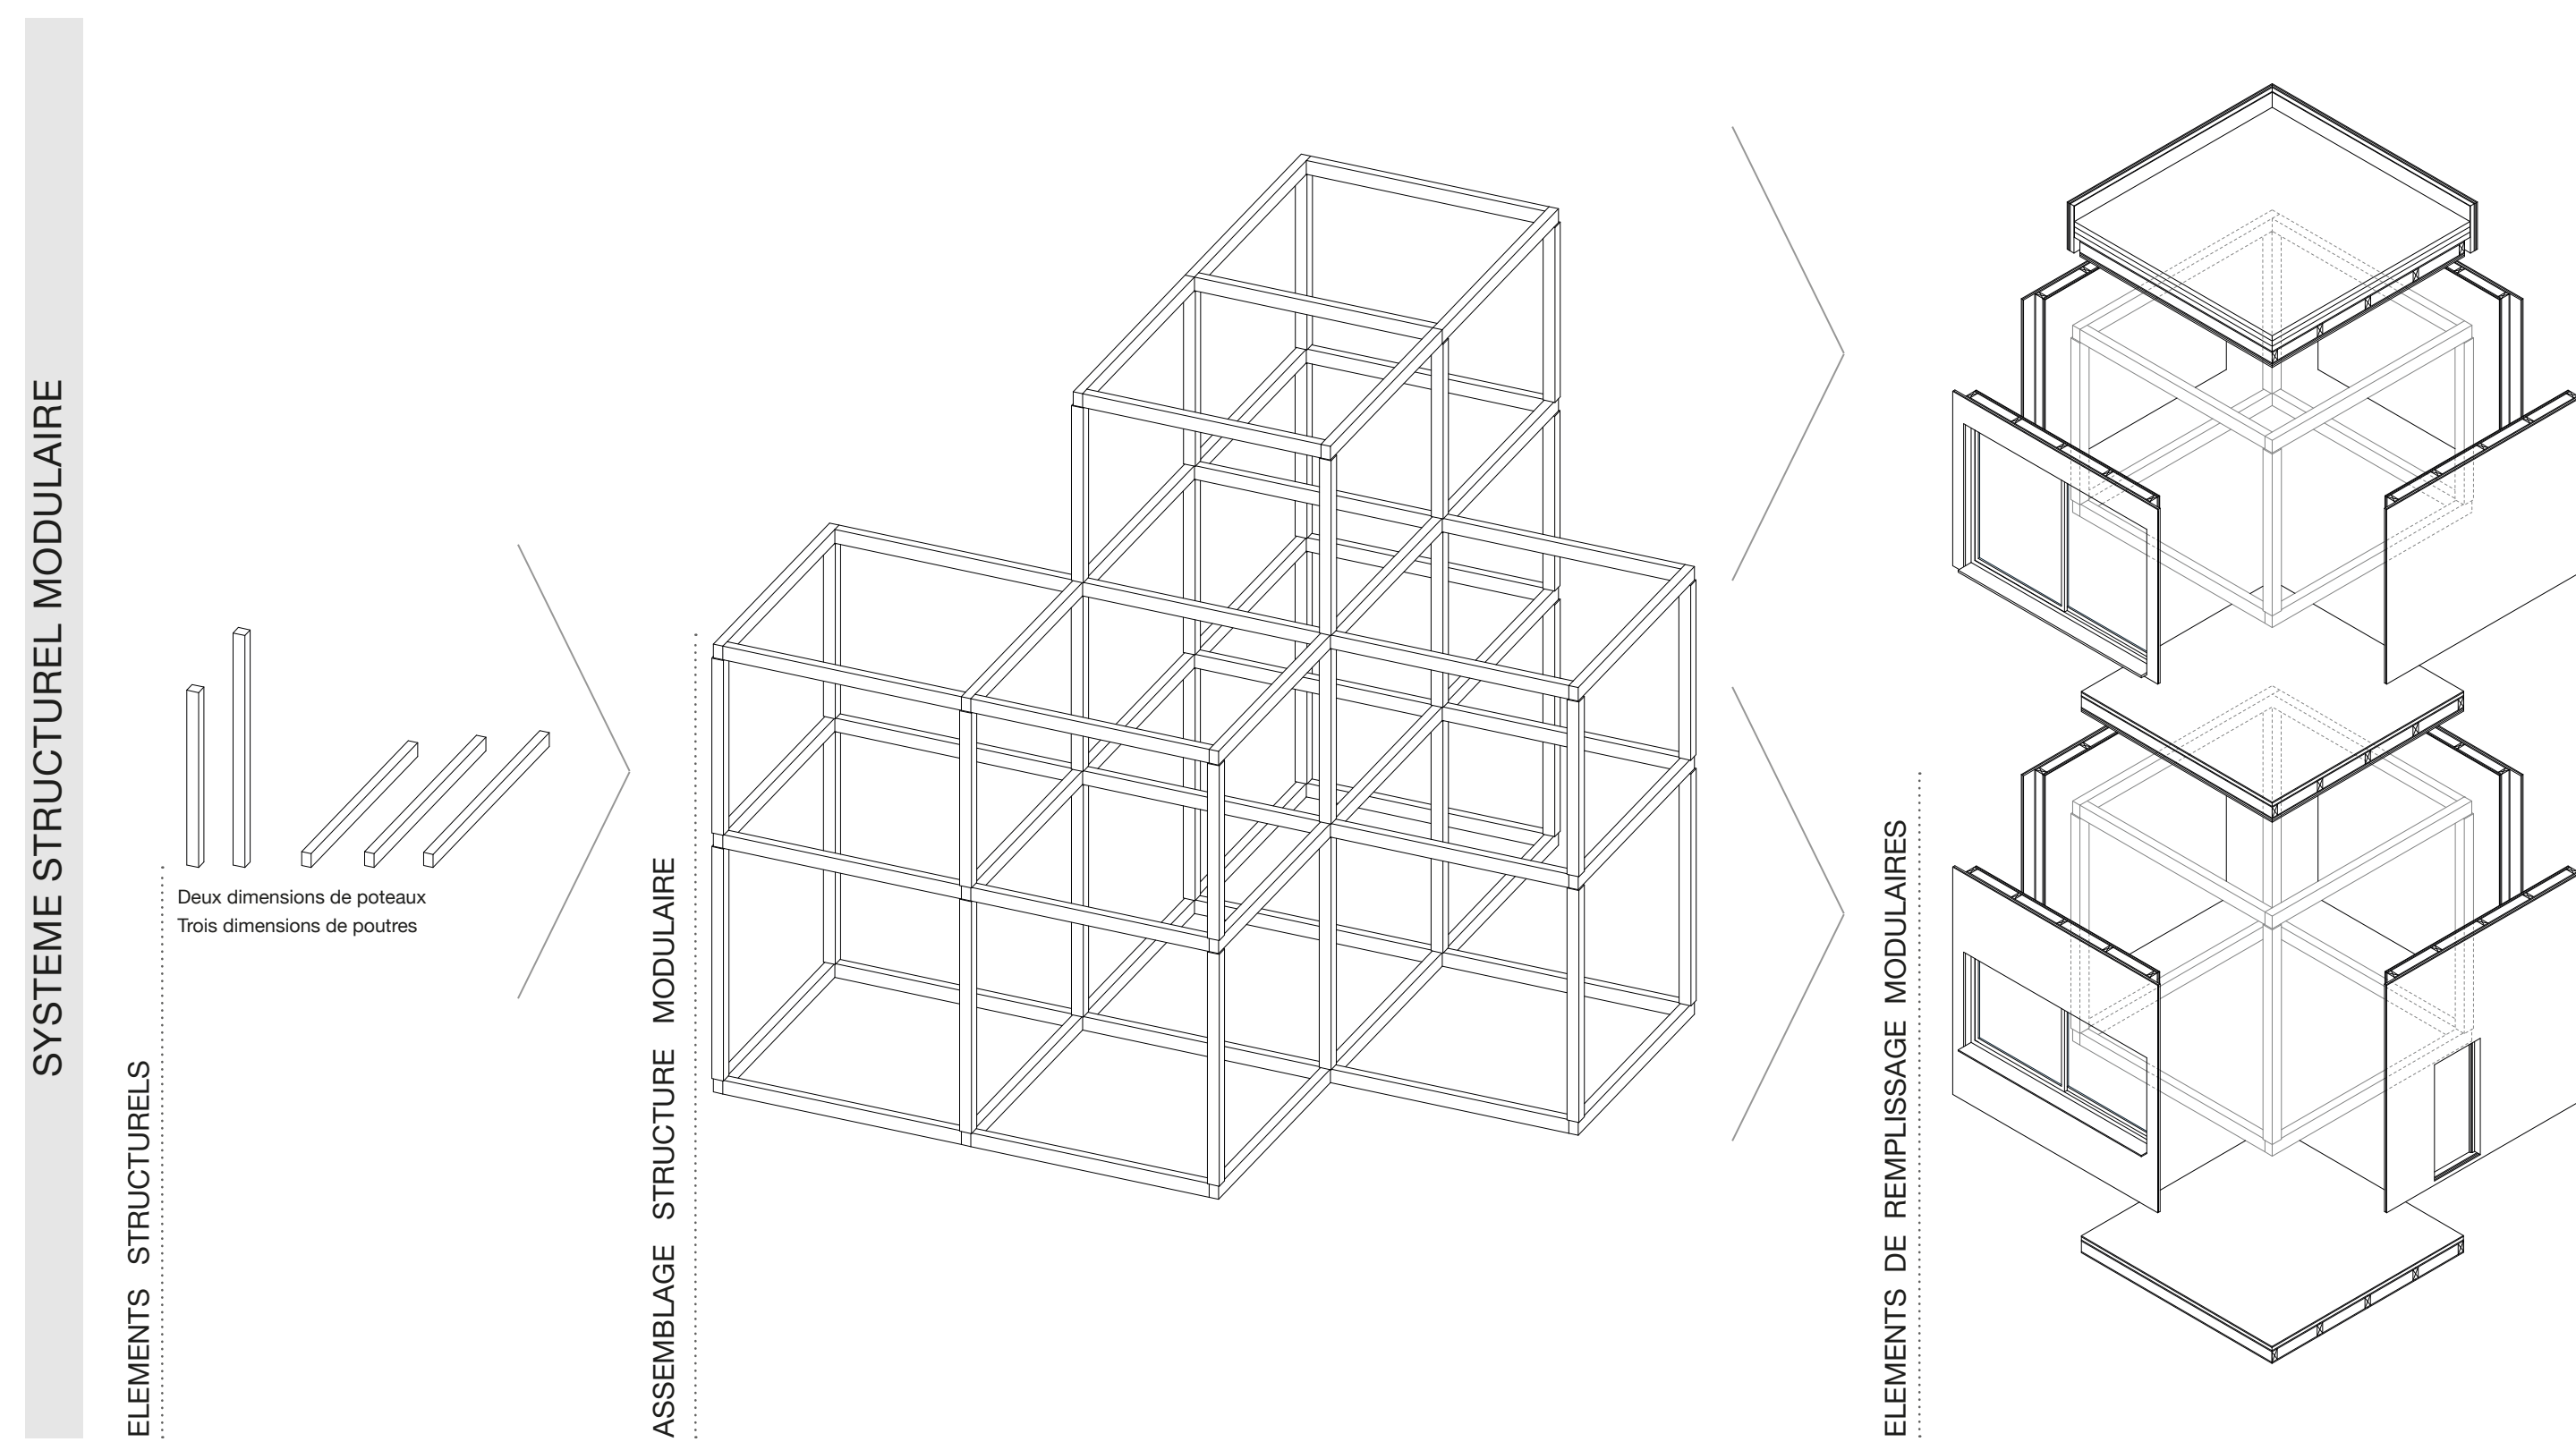
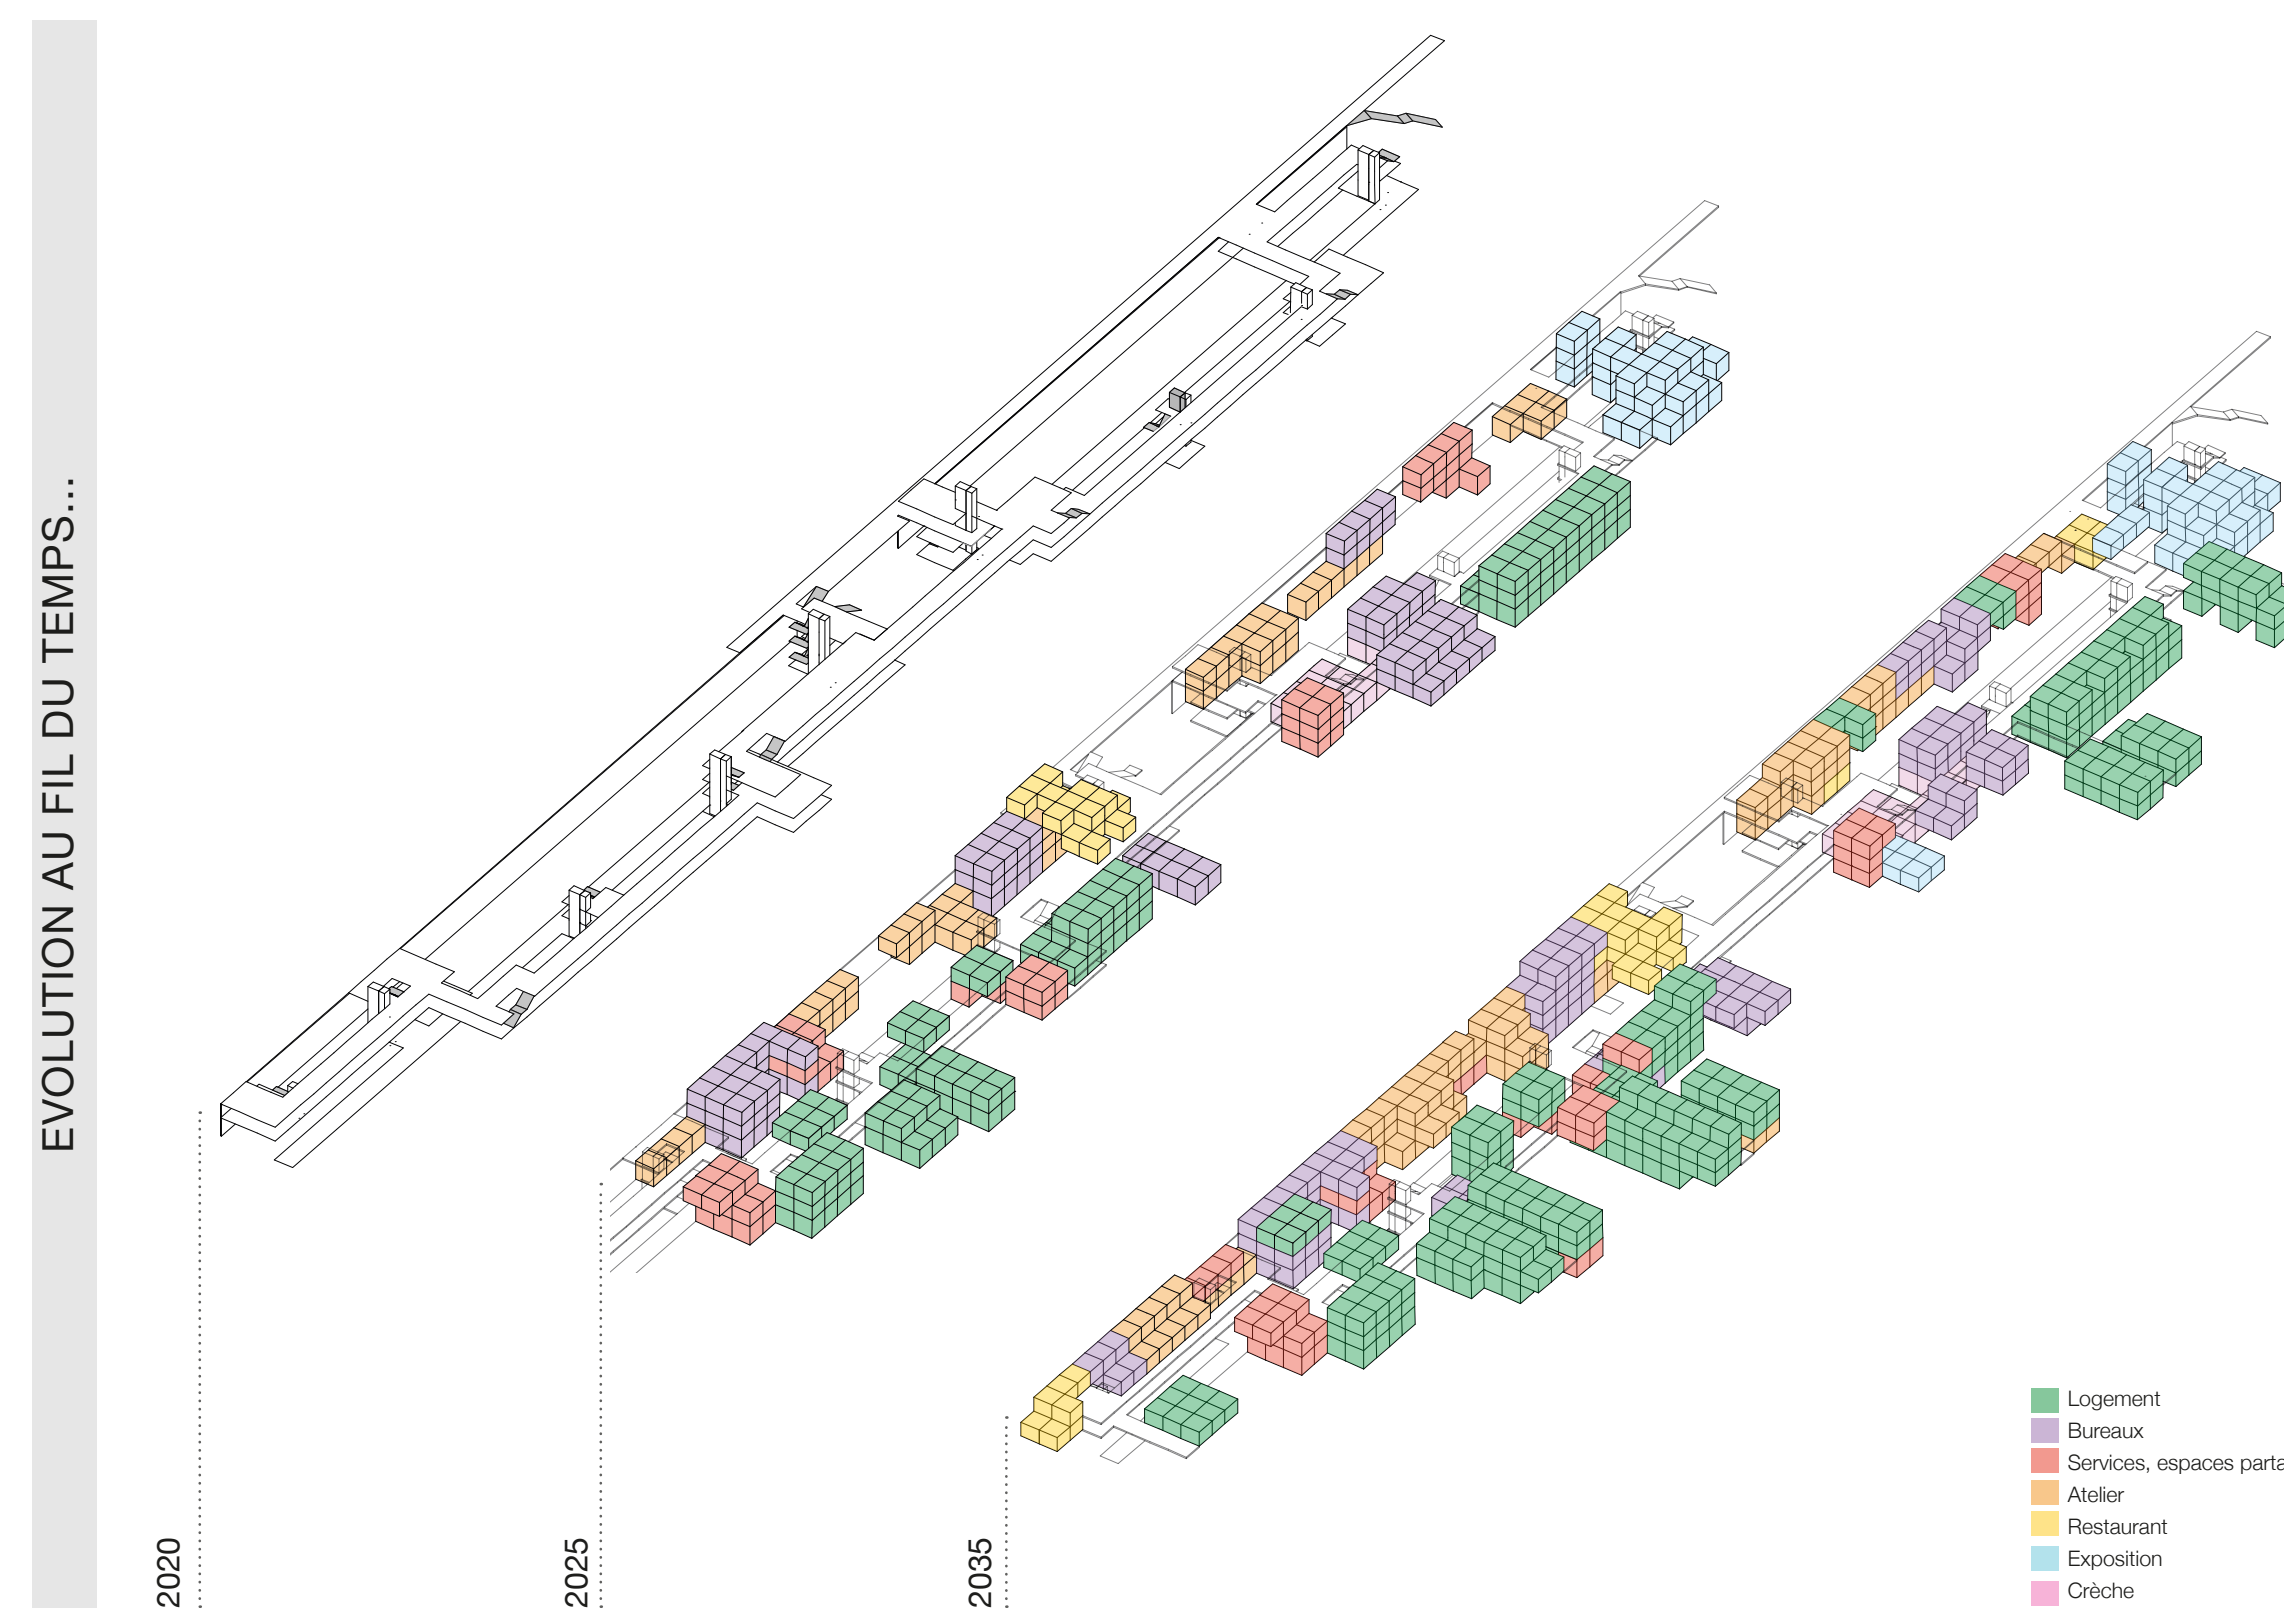
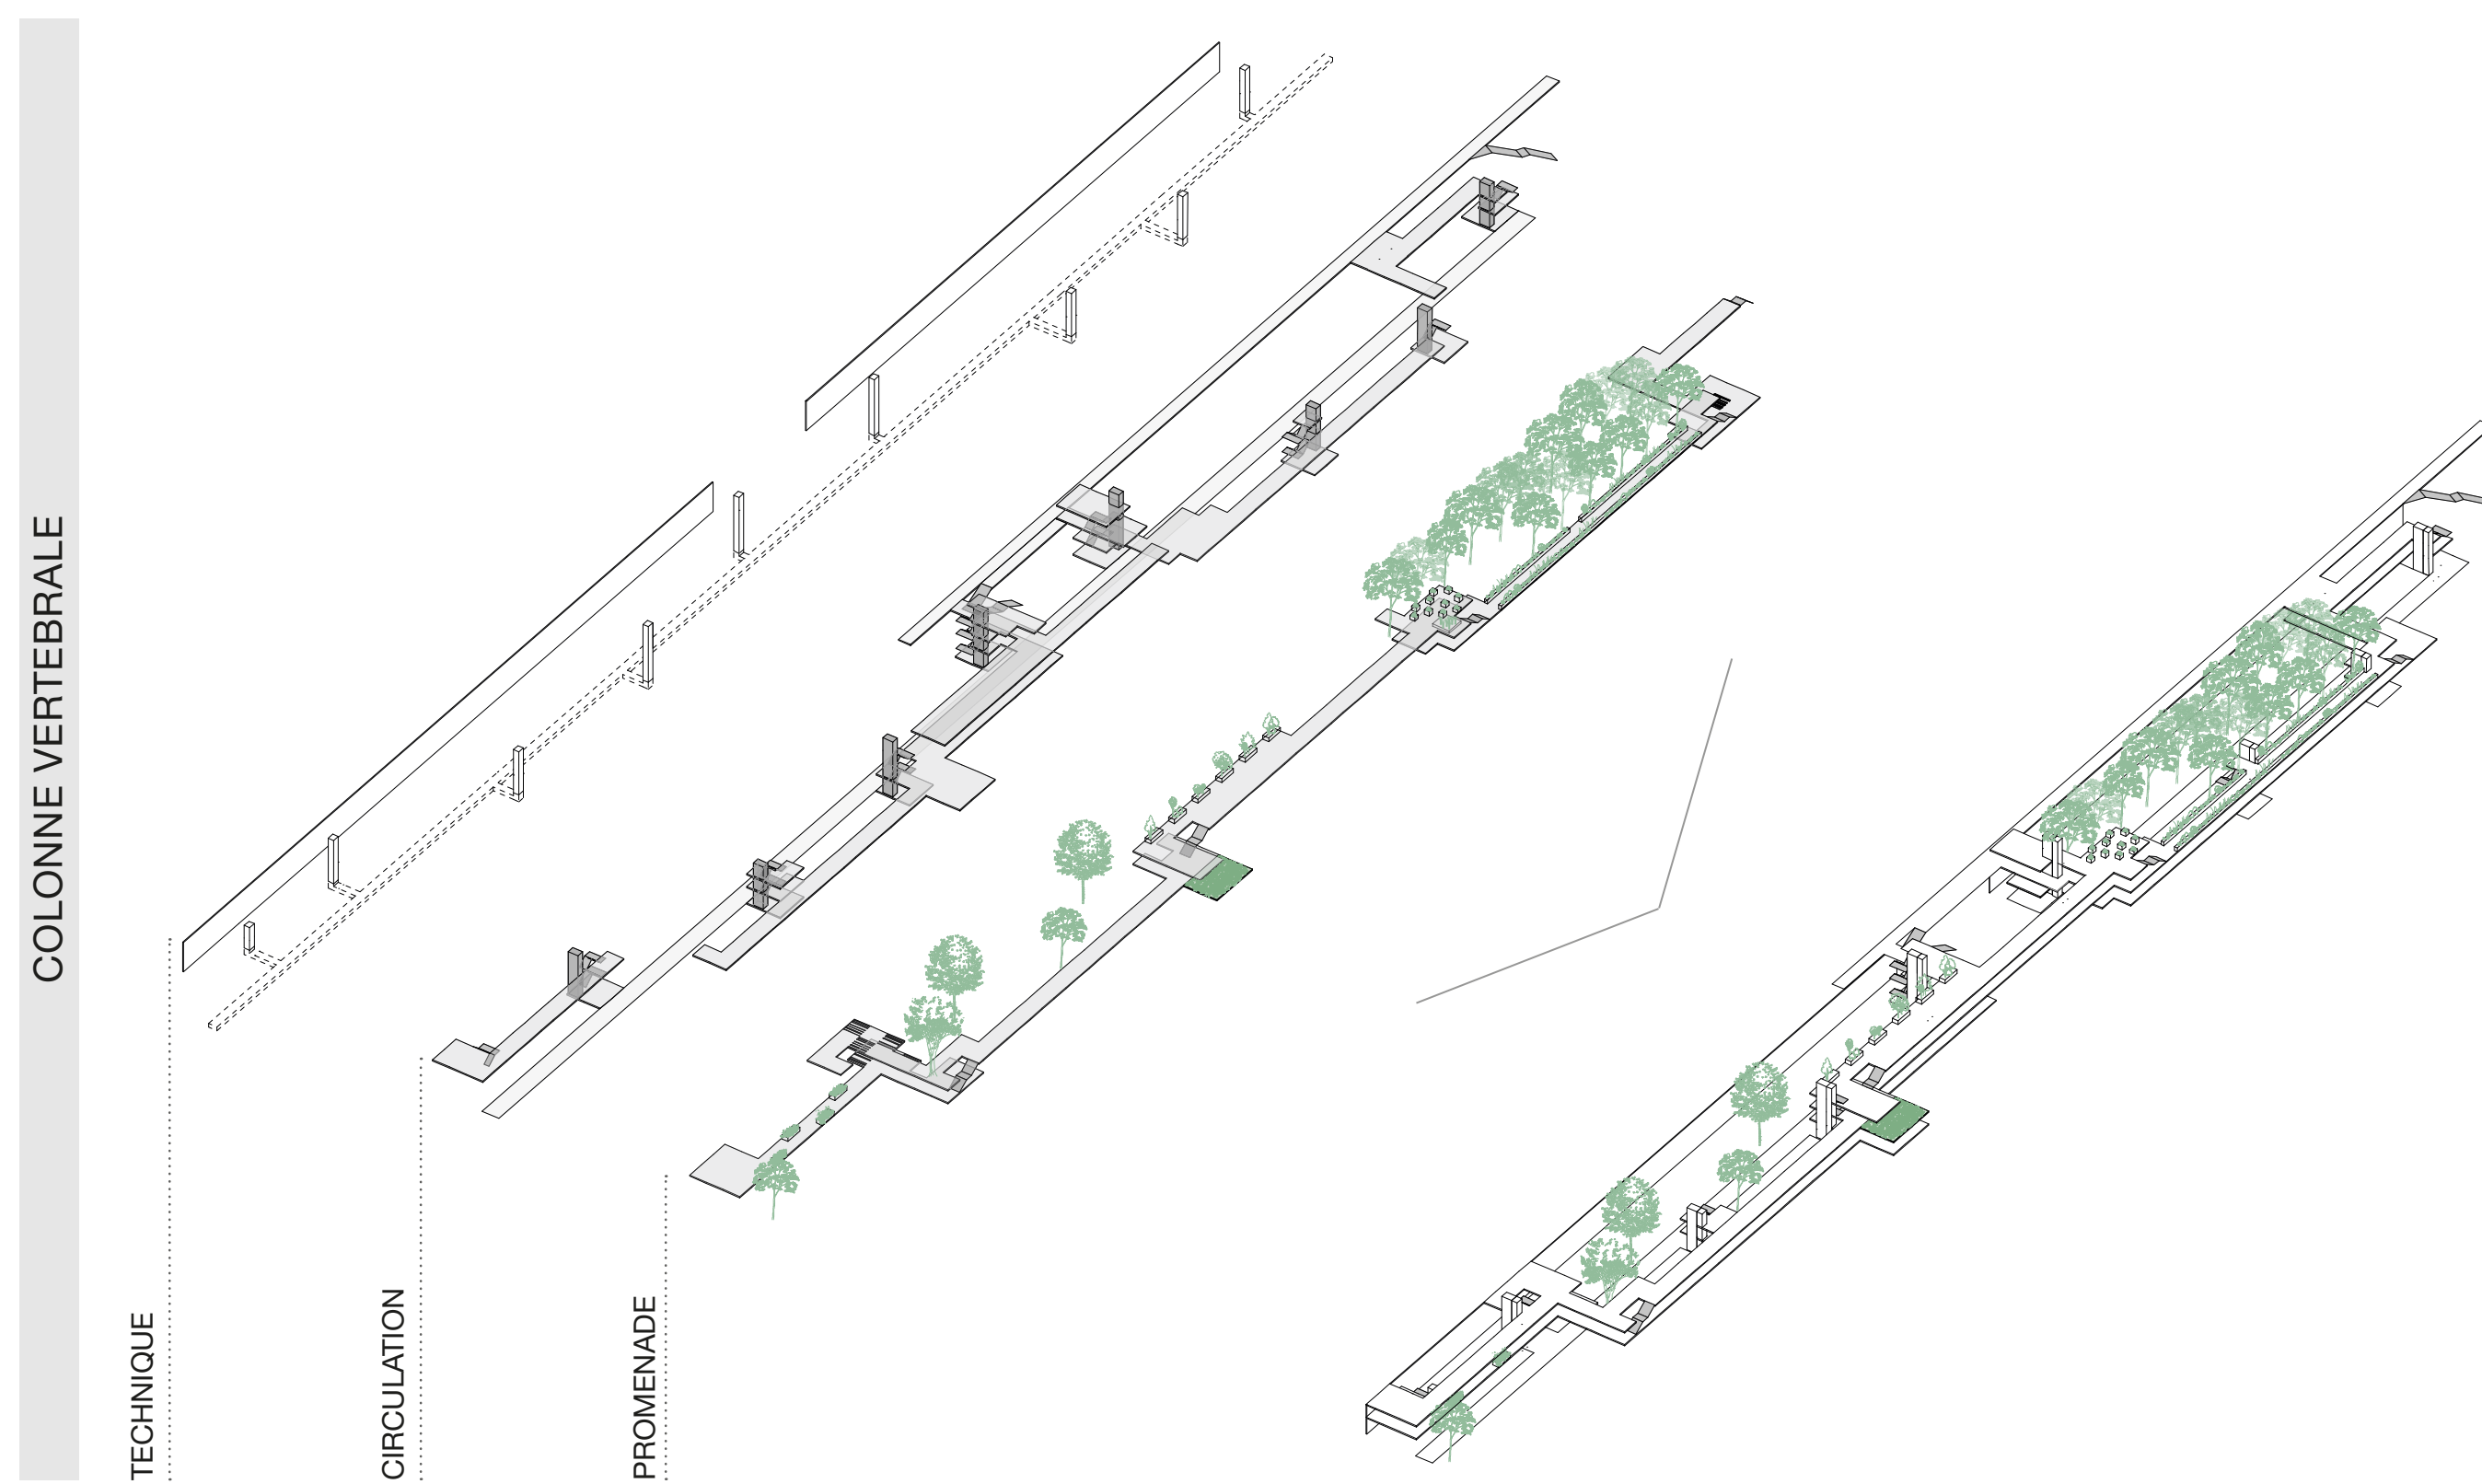
La prise de conscience des enjeux environnementaux et l'accélération continue de changements sociétaux questionnent les modalités actuelles de production du bâti.

Avec le développement des technologies, notre espace est devenu de plus en plus virtuel, nous faisons perdre le lien avec notre environnement direct ; nous vivons la majorité du temps à l'intérieur, que ce soit pour nous déplacer, habiter ou travailler.

Pour répondre à ces enjeux, le projet « au fil du temps » propose une infrastructure pérenne pour la ville de Fribourg s'inscrivant sur le site de la caserne et du parc de la Poya. Reliant les multiples composantes du site, elle vient se rattacher aux voies ferrées en bordure de site et préserve ainsi un vaste espace vert pour les générations futures. A cette épine dorsale – irriguée par des systèmes de circulation d'usagers, de techniques et de ressources – peuvent s'accrocher de manière évolutive des modules accueillant une pluralité de fonctions.

Par sa situation spécifique, l'habitat proposé bénéficie d'un rapport privilégié au végétal. Le concept paysager occupe ainsi une place de choix dans la démarche et se développe sous différentes formes le long du flux de circulation, mais aussi entre les multiples unités modulaires. Entre intérieur et extérieur, les limites s'estompent.

« Imaginez à présent qu'un bâtiment entier puisse s'élever et se développer à partir de certaines conditions, de même qu'une plante s'élève et se développe à partir du sol, tout en étant libre d'être lui-même... de vivre sa propre vie suivant la nature de l'homme... possédant tout la dignité d'un arbre parmi la nature mais enfant de l'esprit humain. » **Frank Lloyd Wright**

[illegible]