


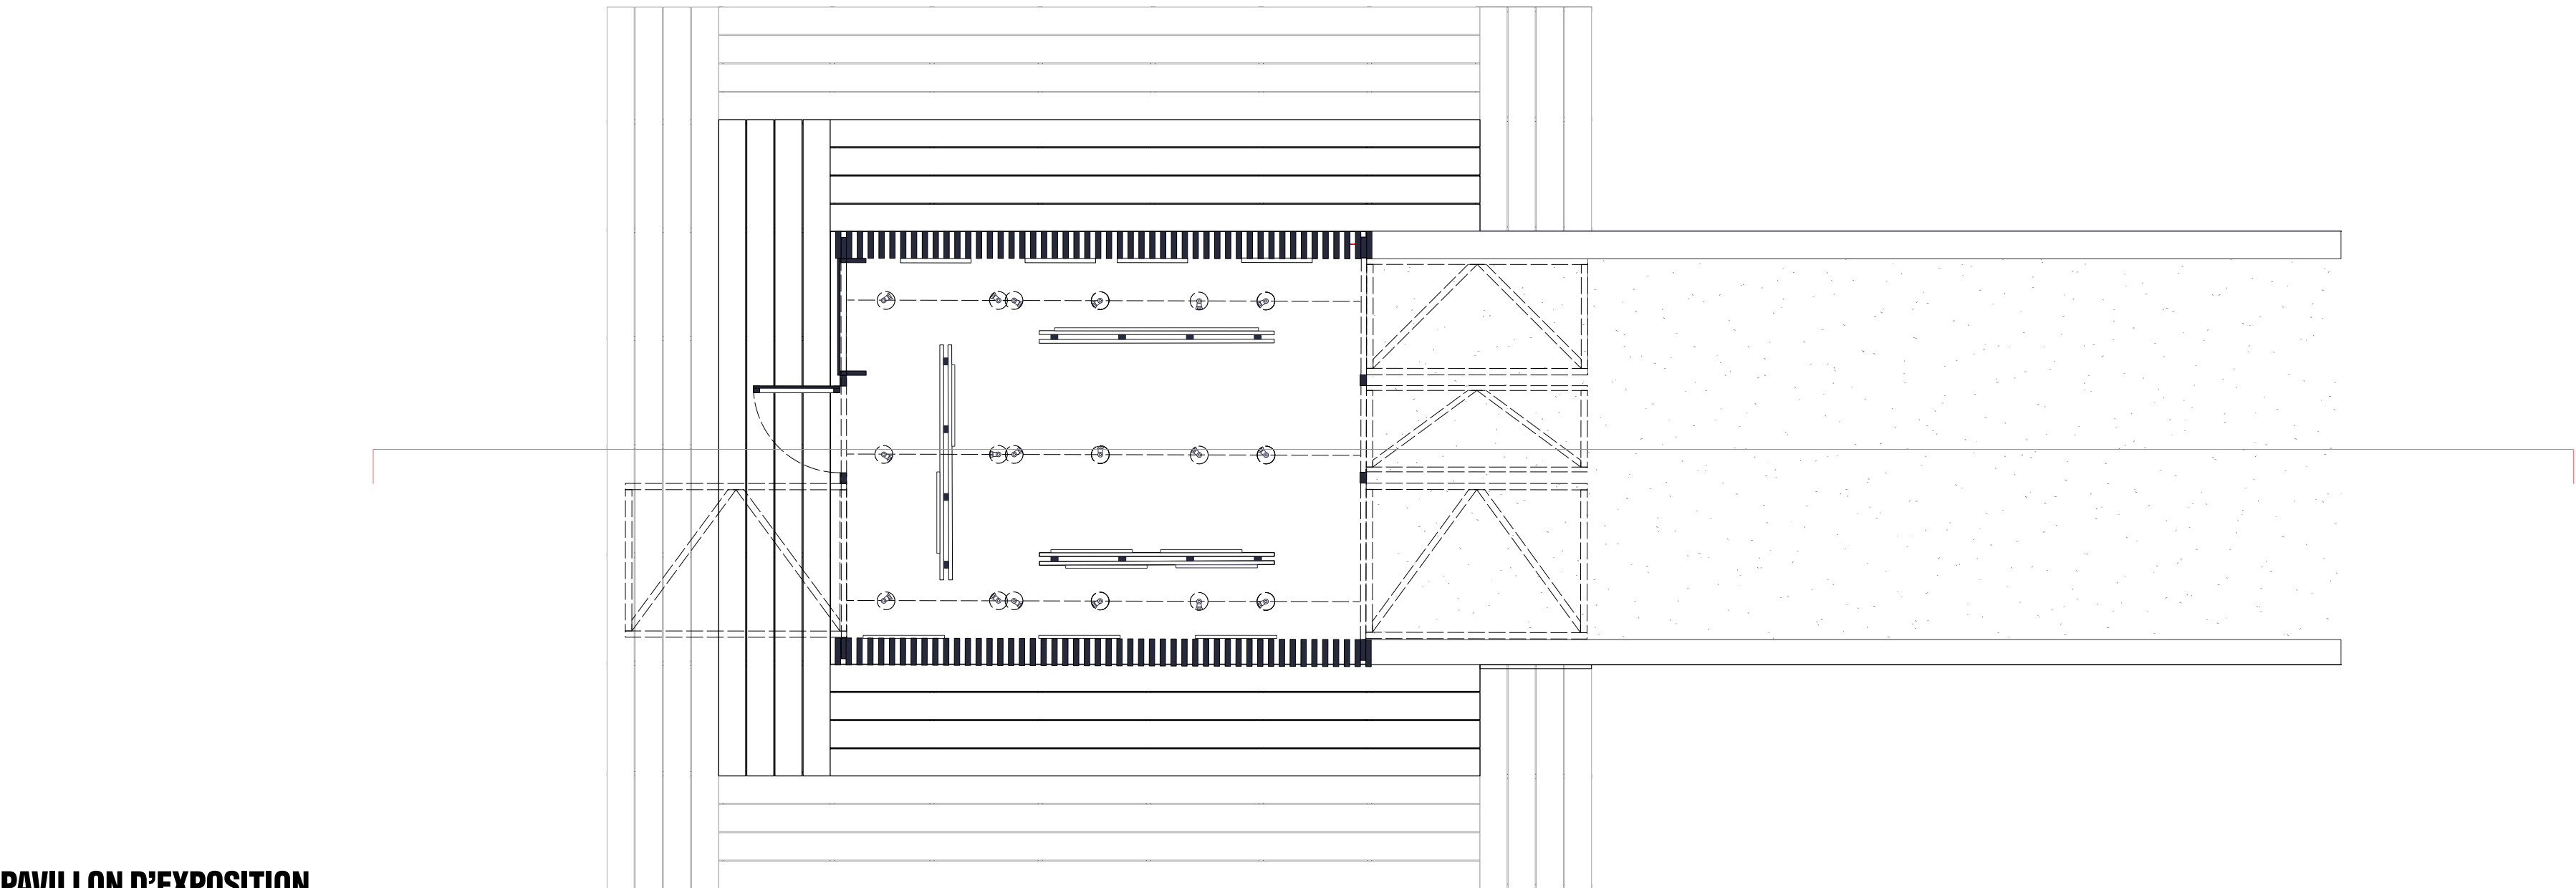


 


PAVILLON D'EXPOSITION
PLAN 1:50

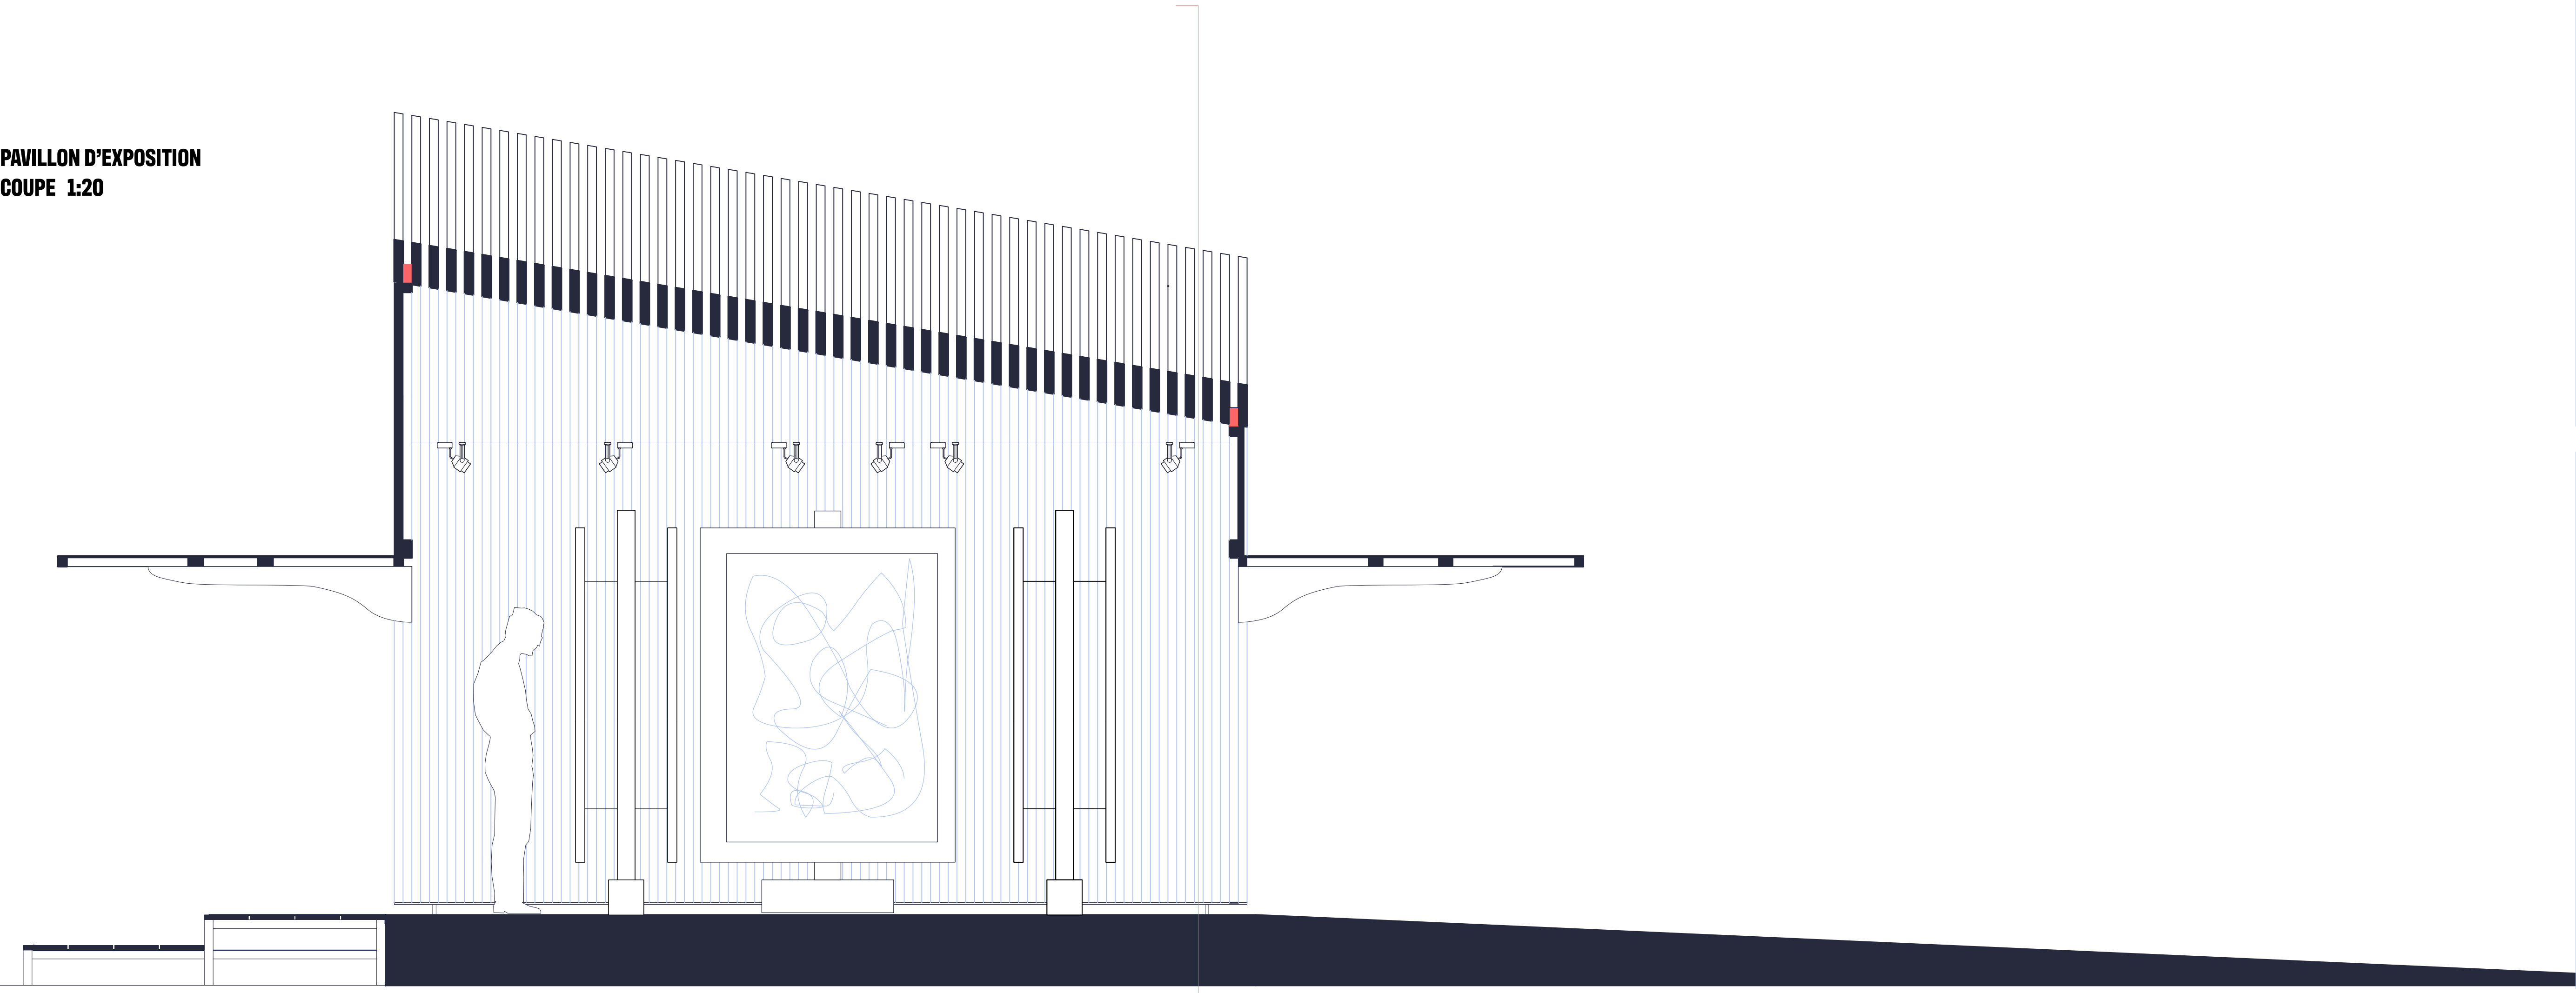


PAVILLON D'EXPOSITION
COUPE 1:20

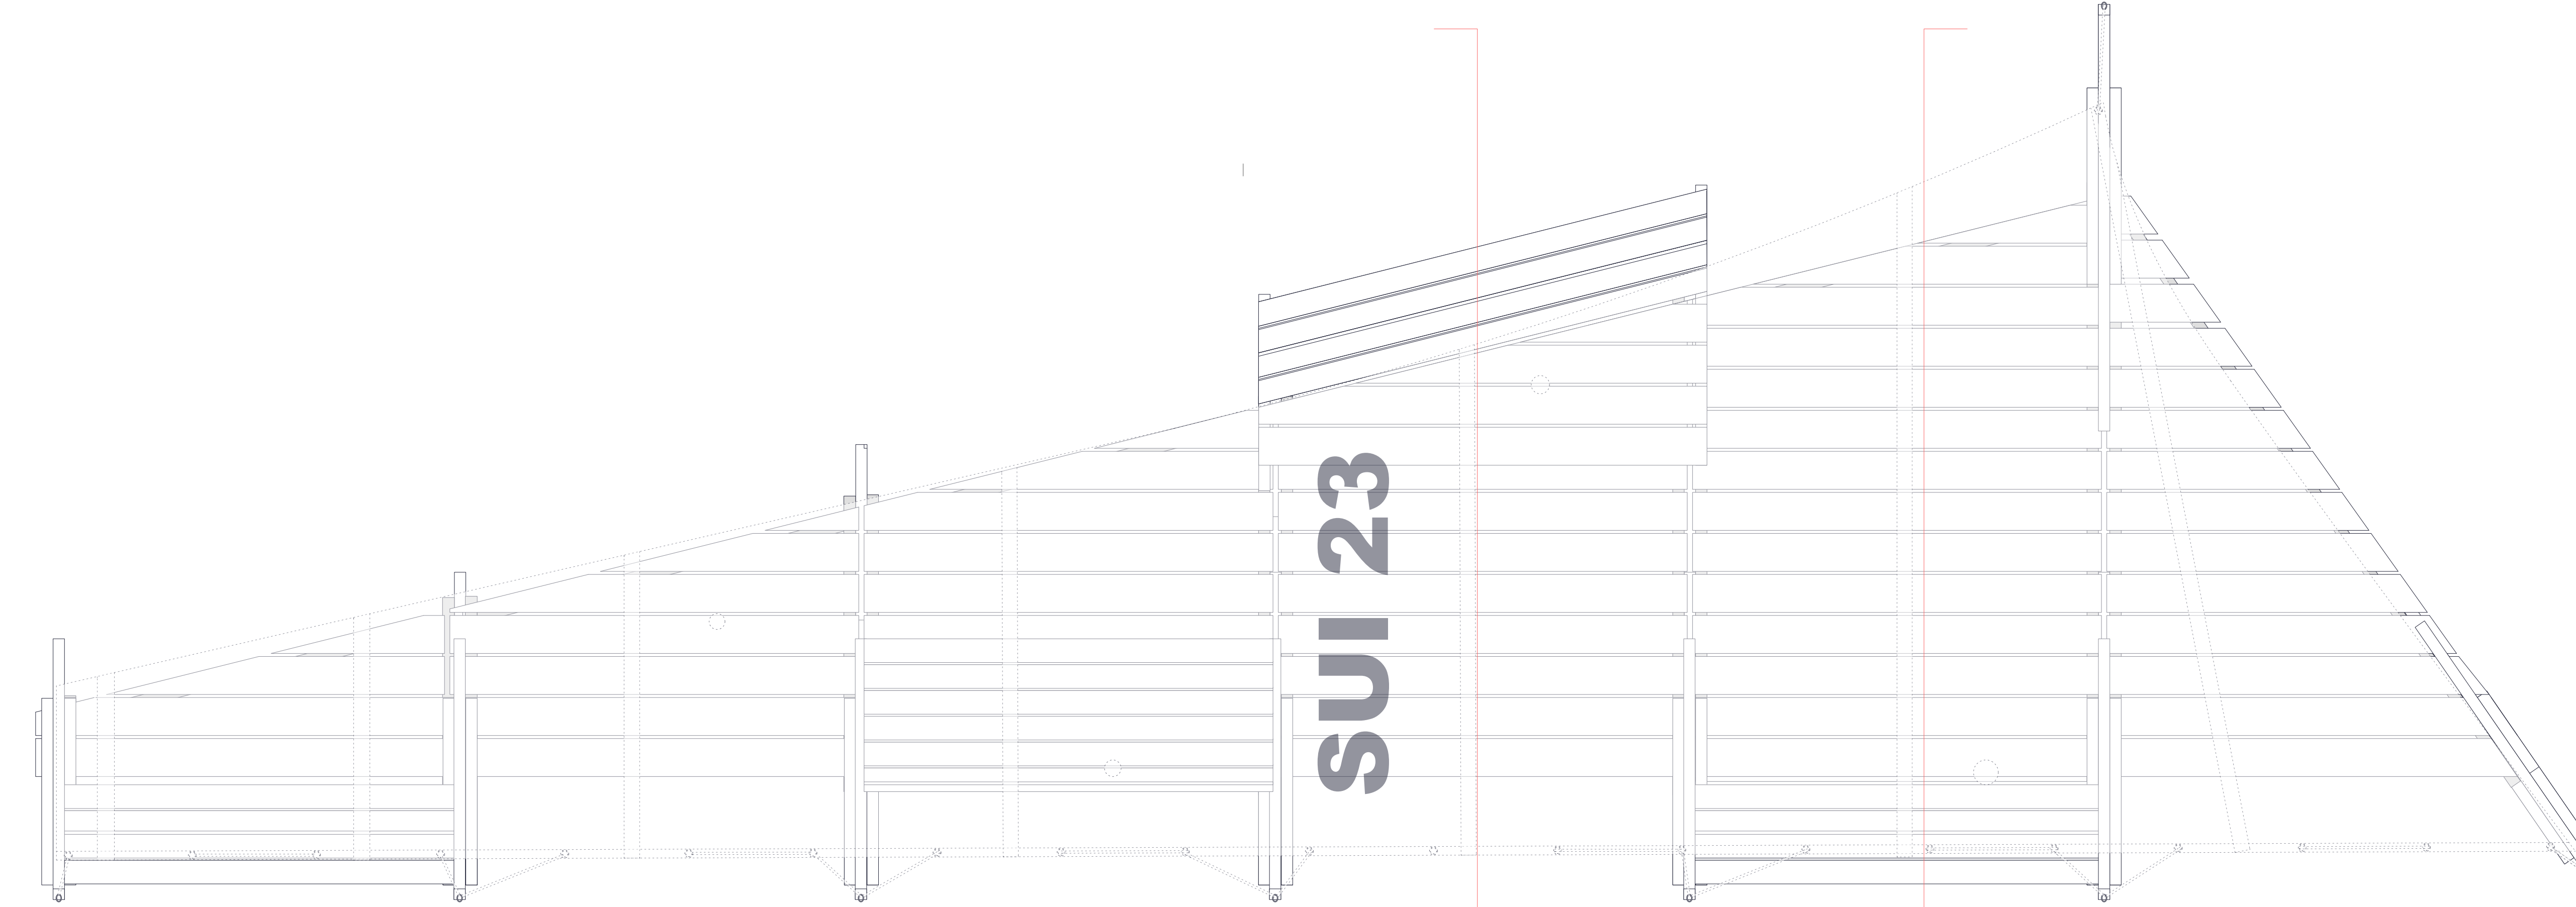


ASSISES "VOILE"
PLAN 1:20

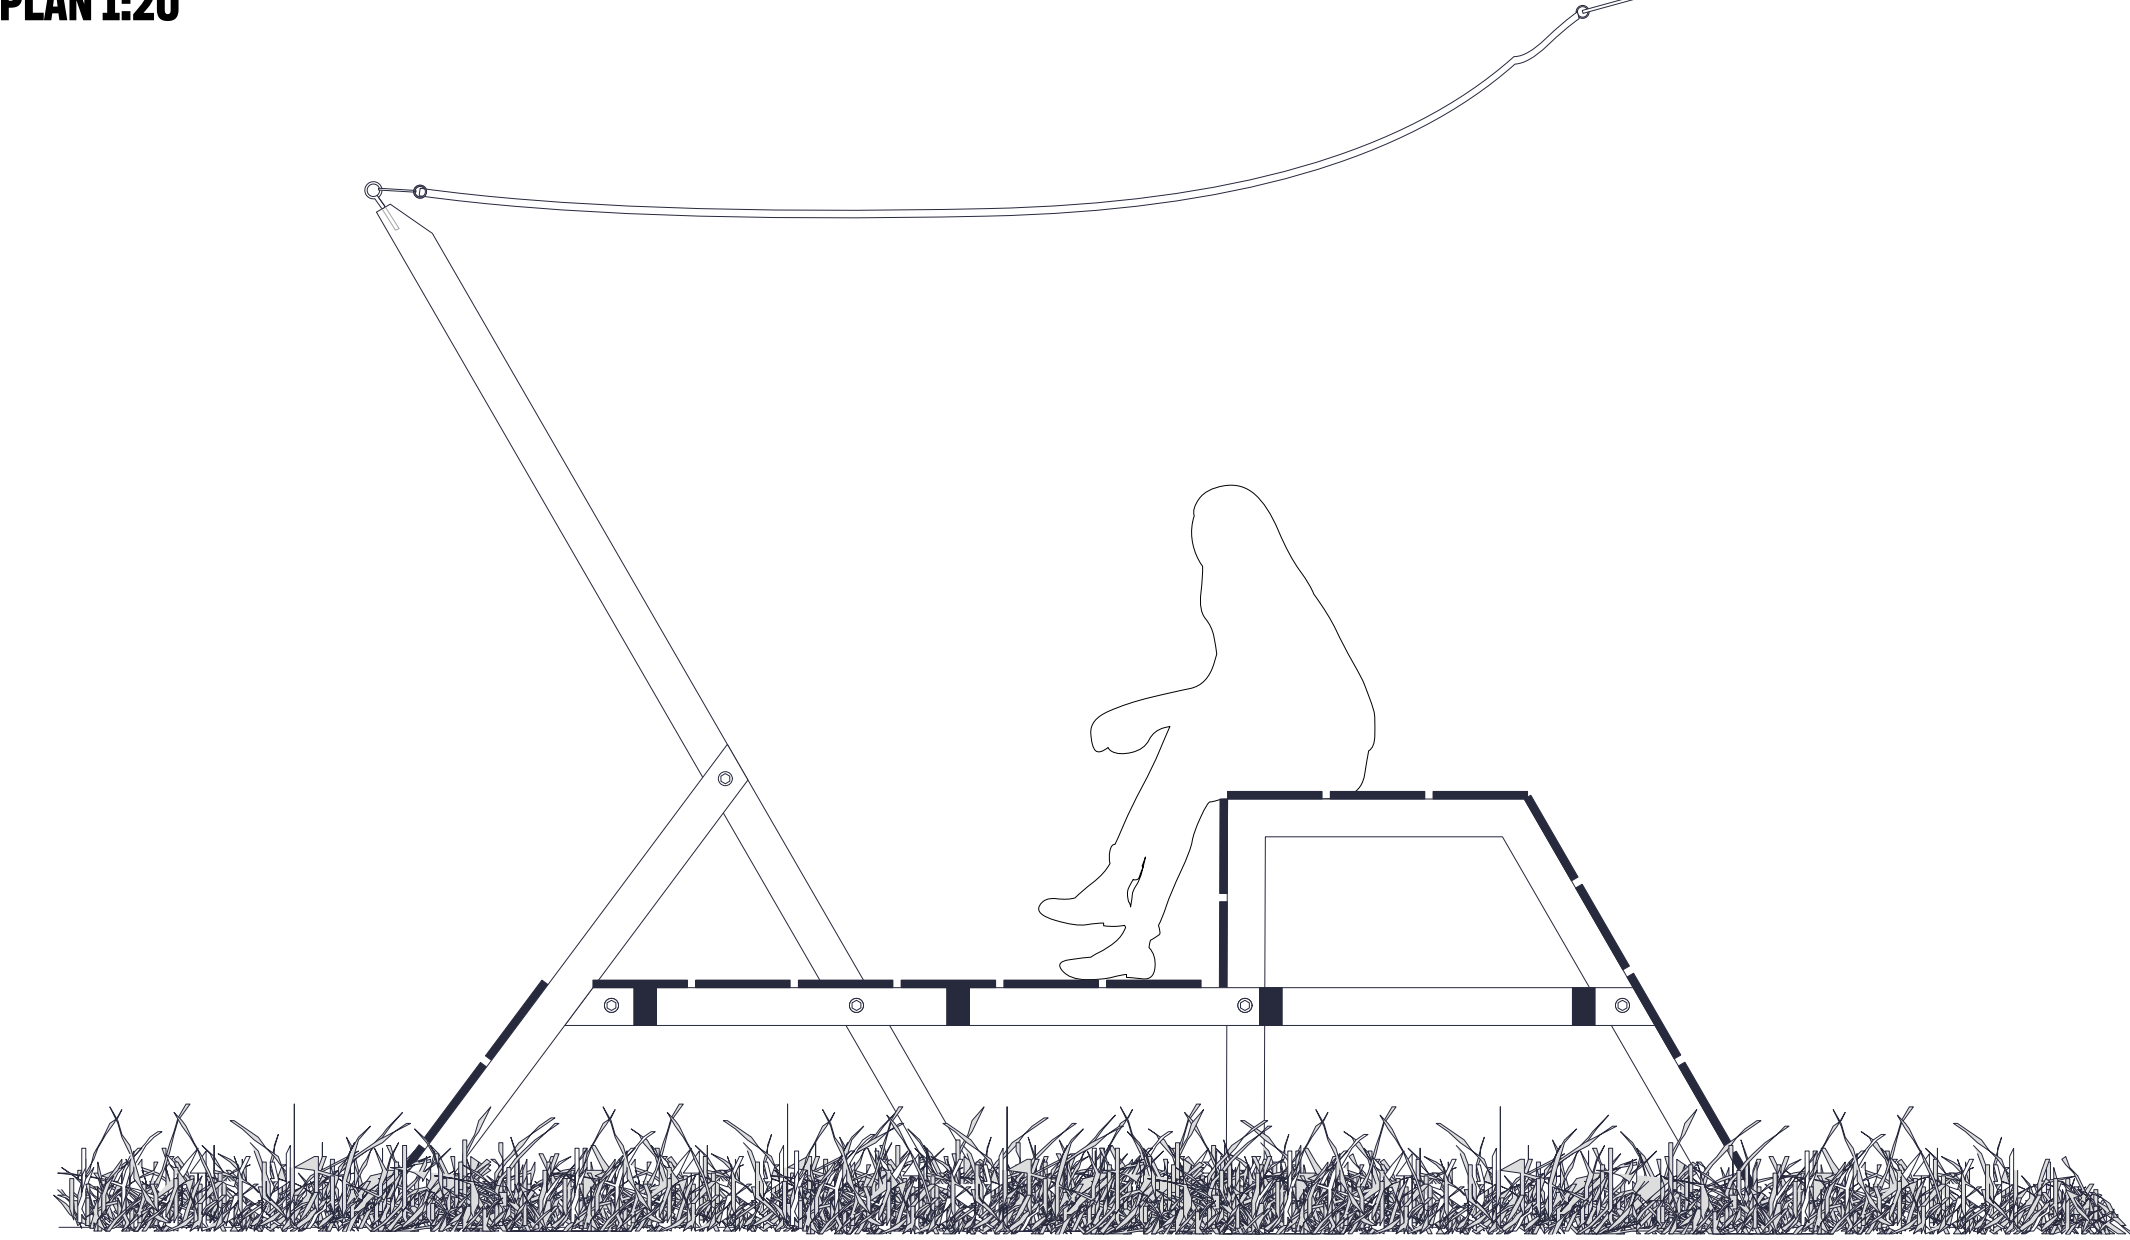

ASSISES "VOILE"
COUPE A 1:20

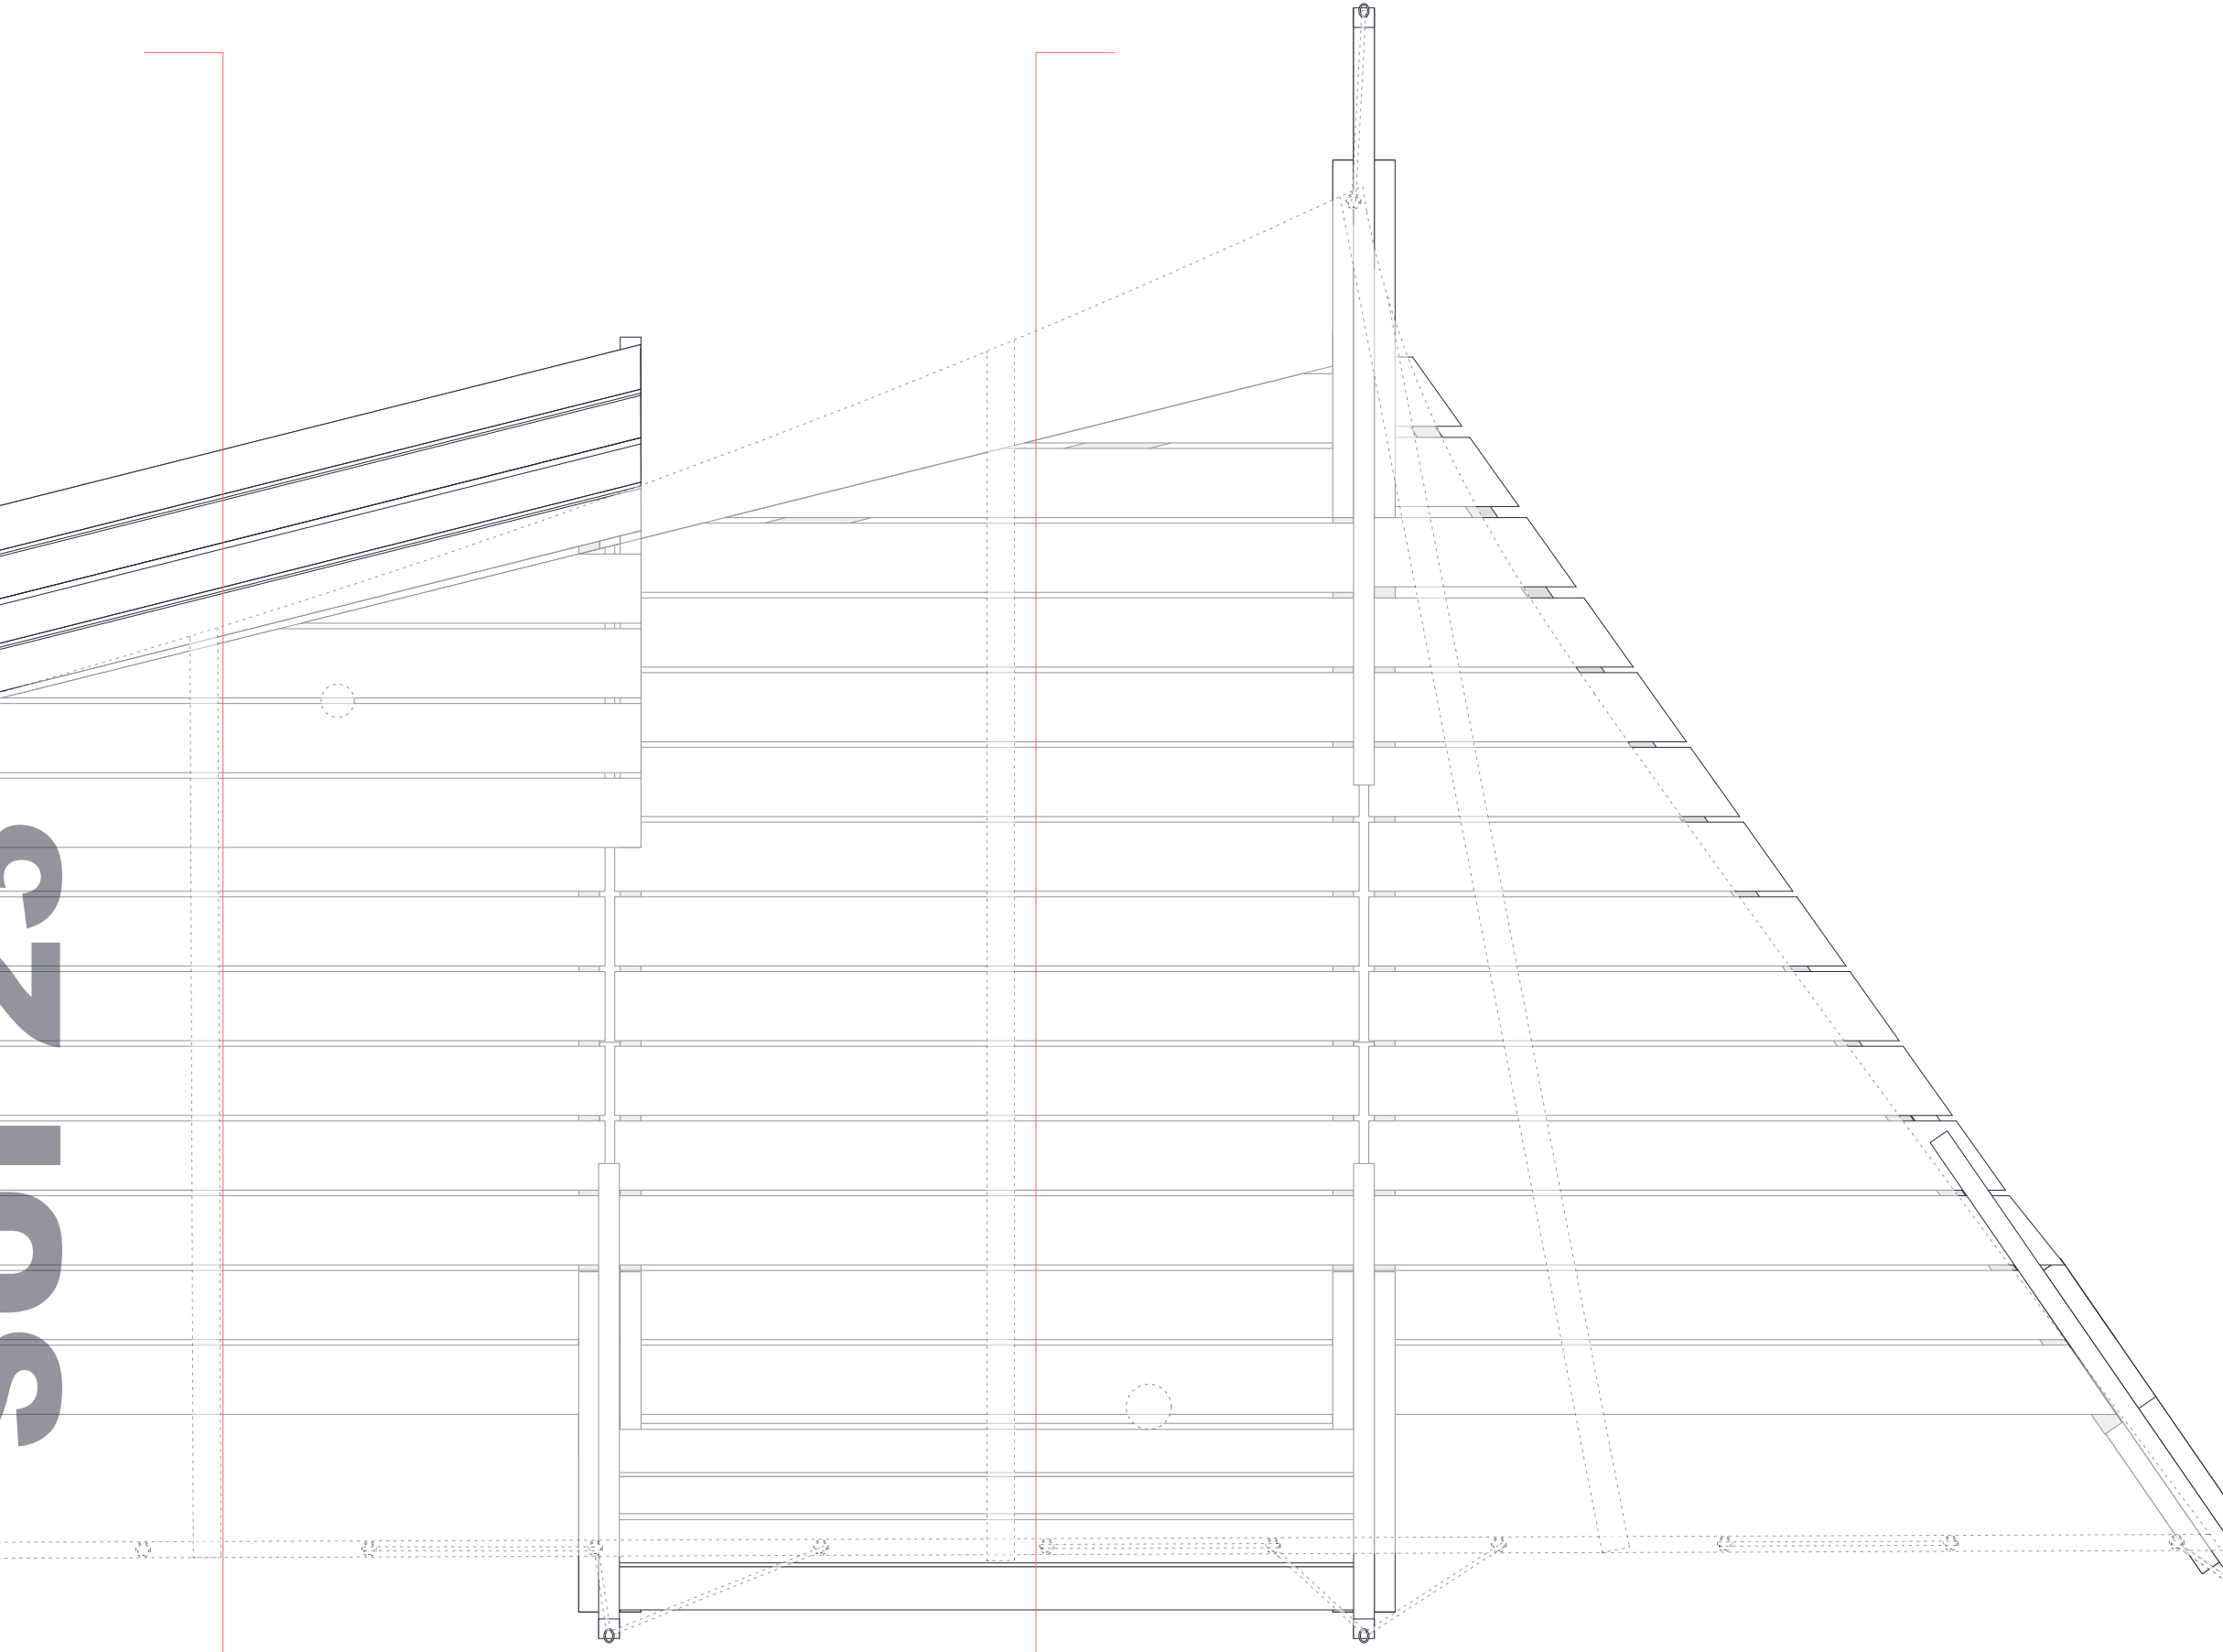

ASSISES "VOILE"
COUPE B 1:20

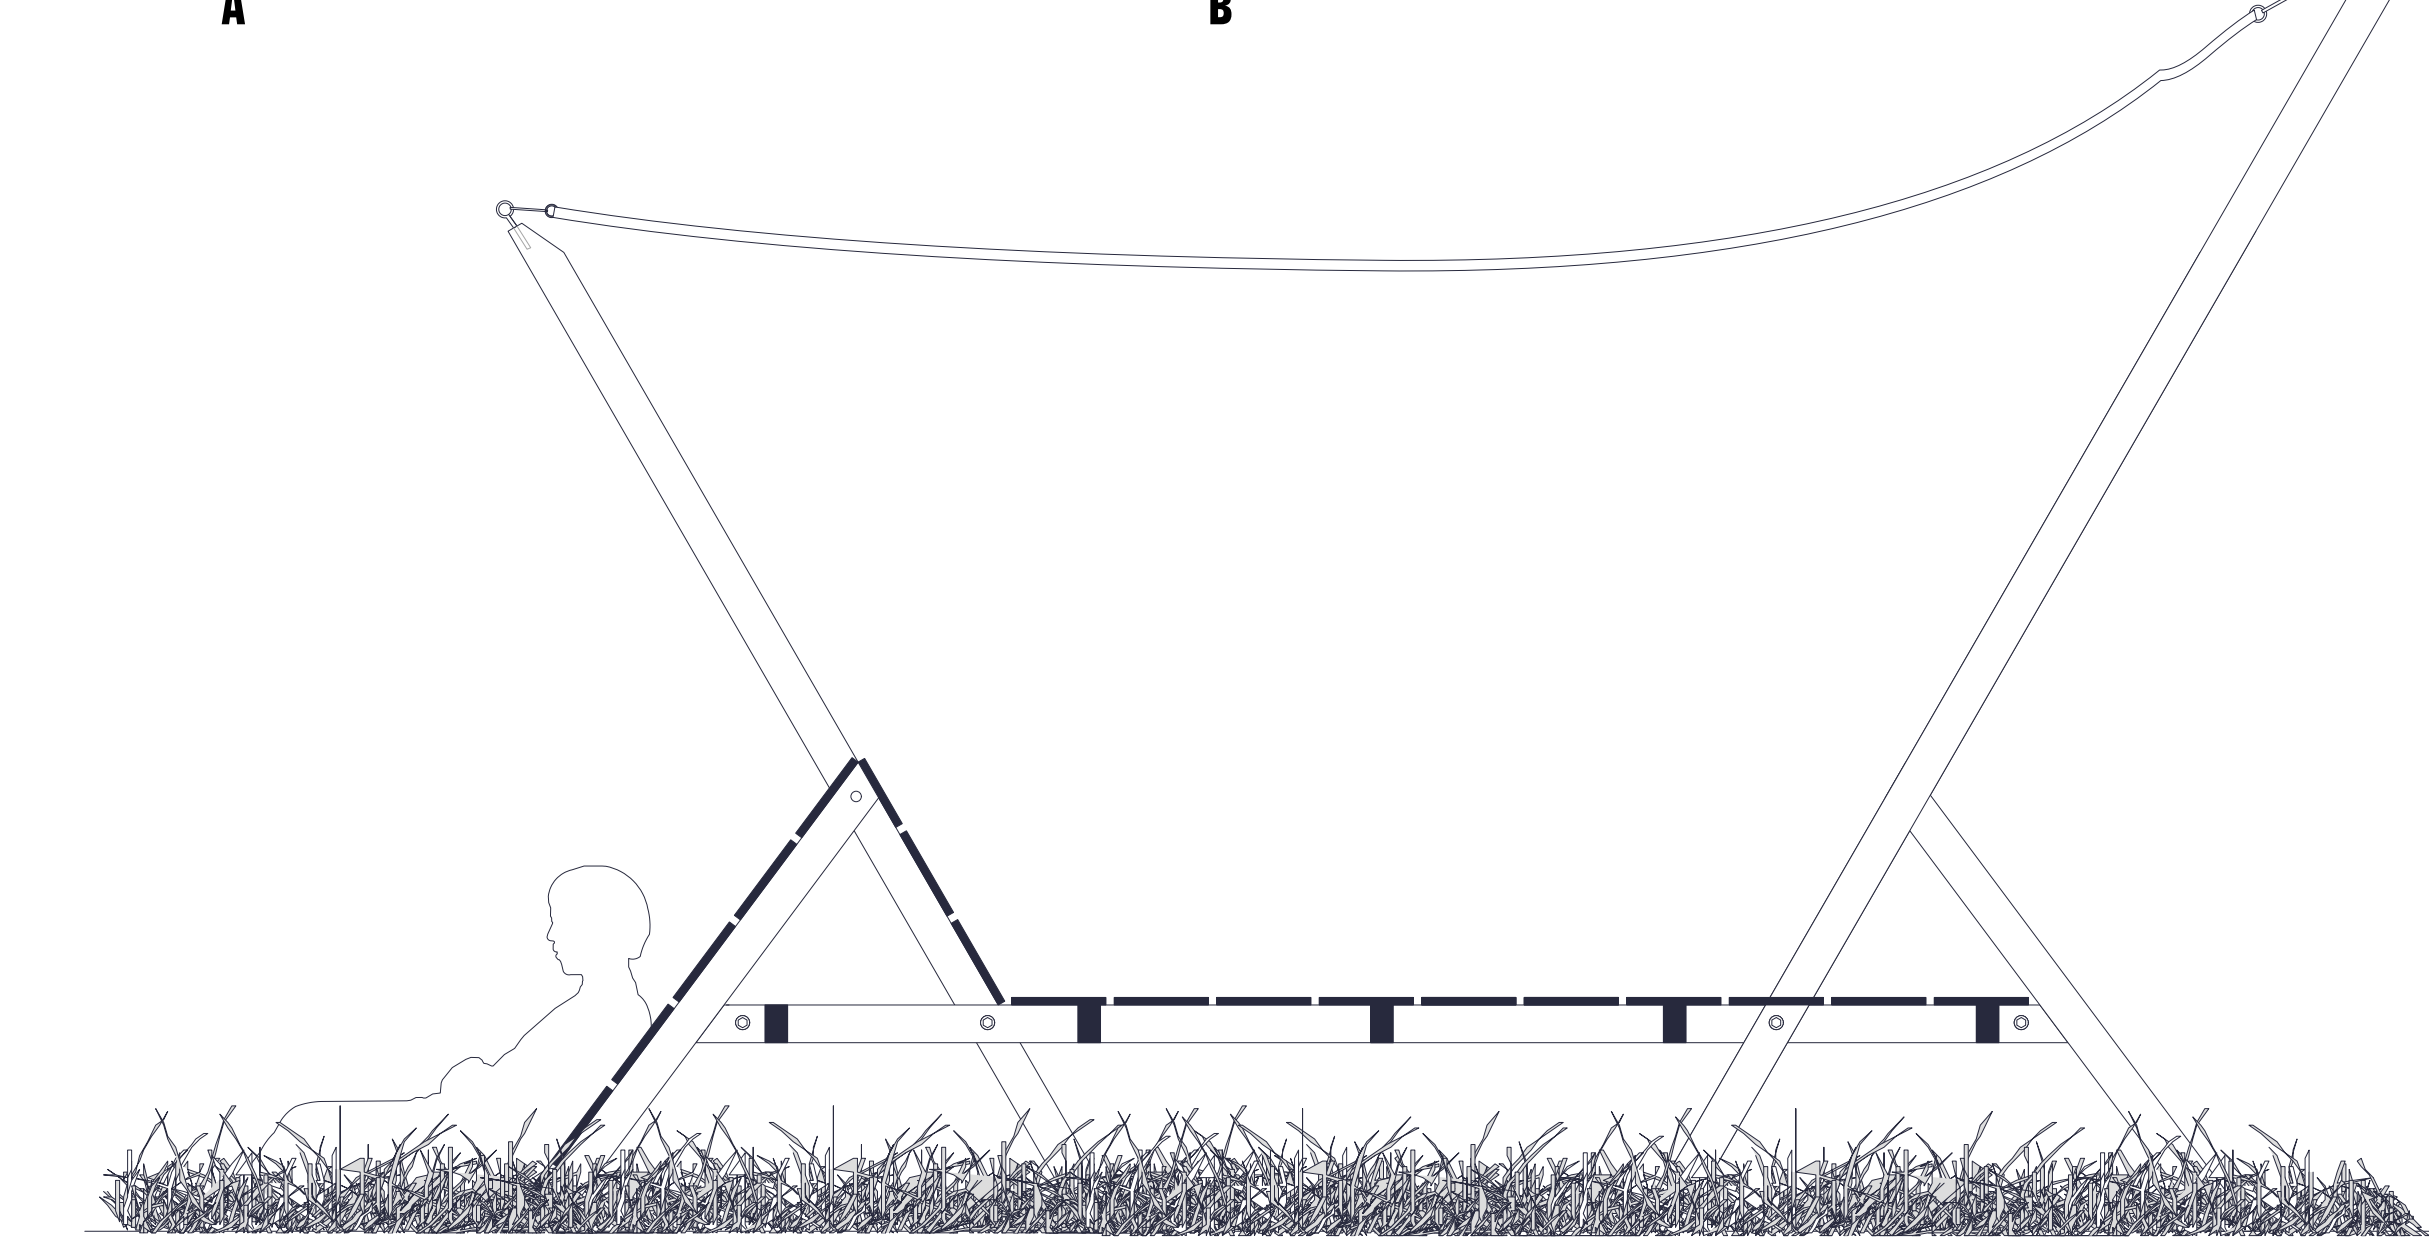

ASSISES "VOILE"
COUPE B 1:20

