


Plan rez inférieur 1:500

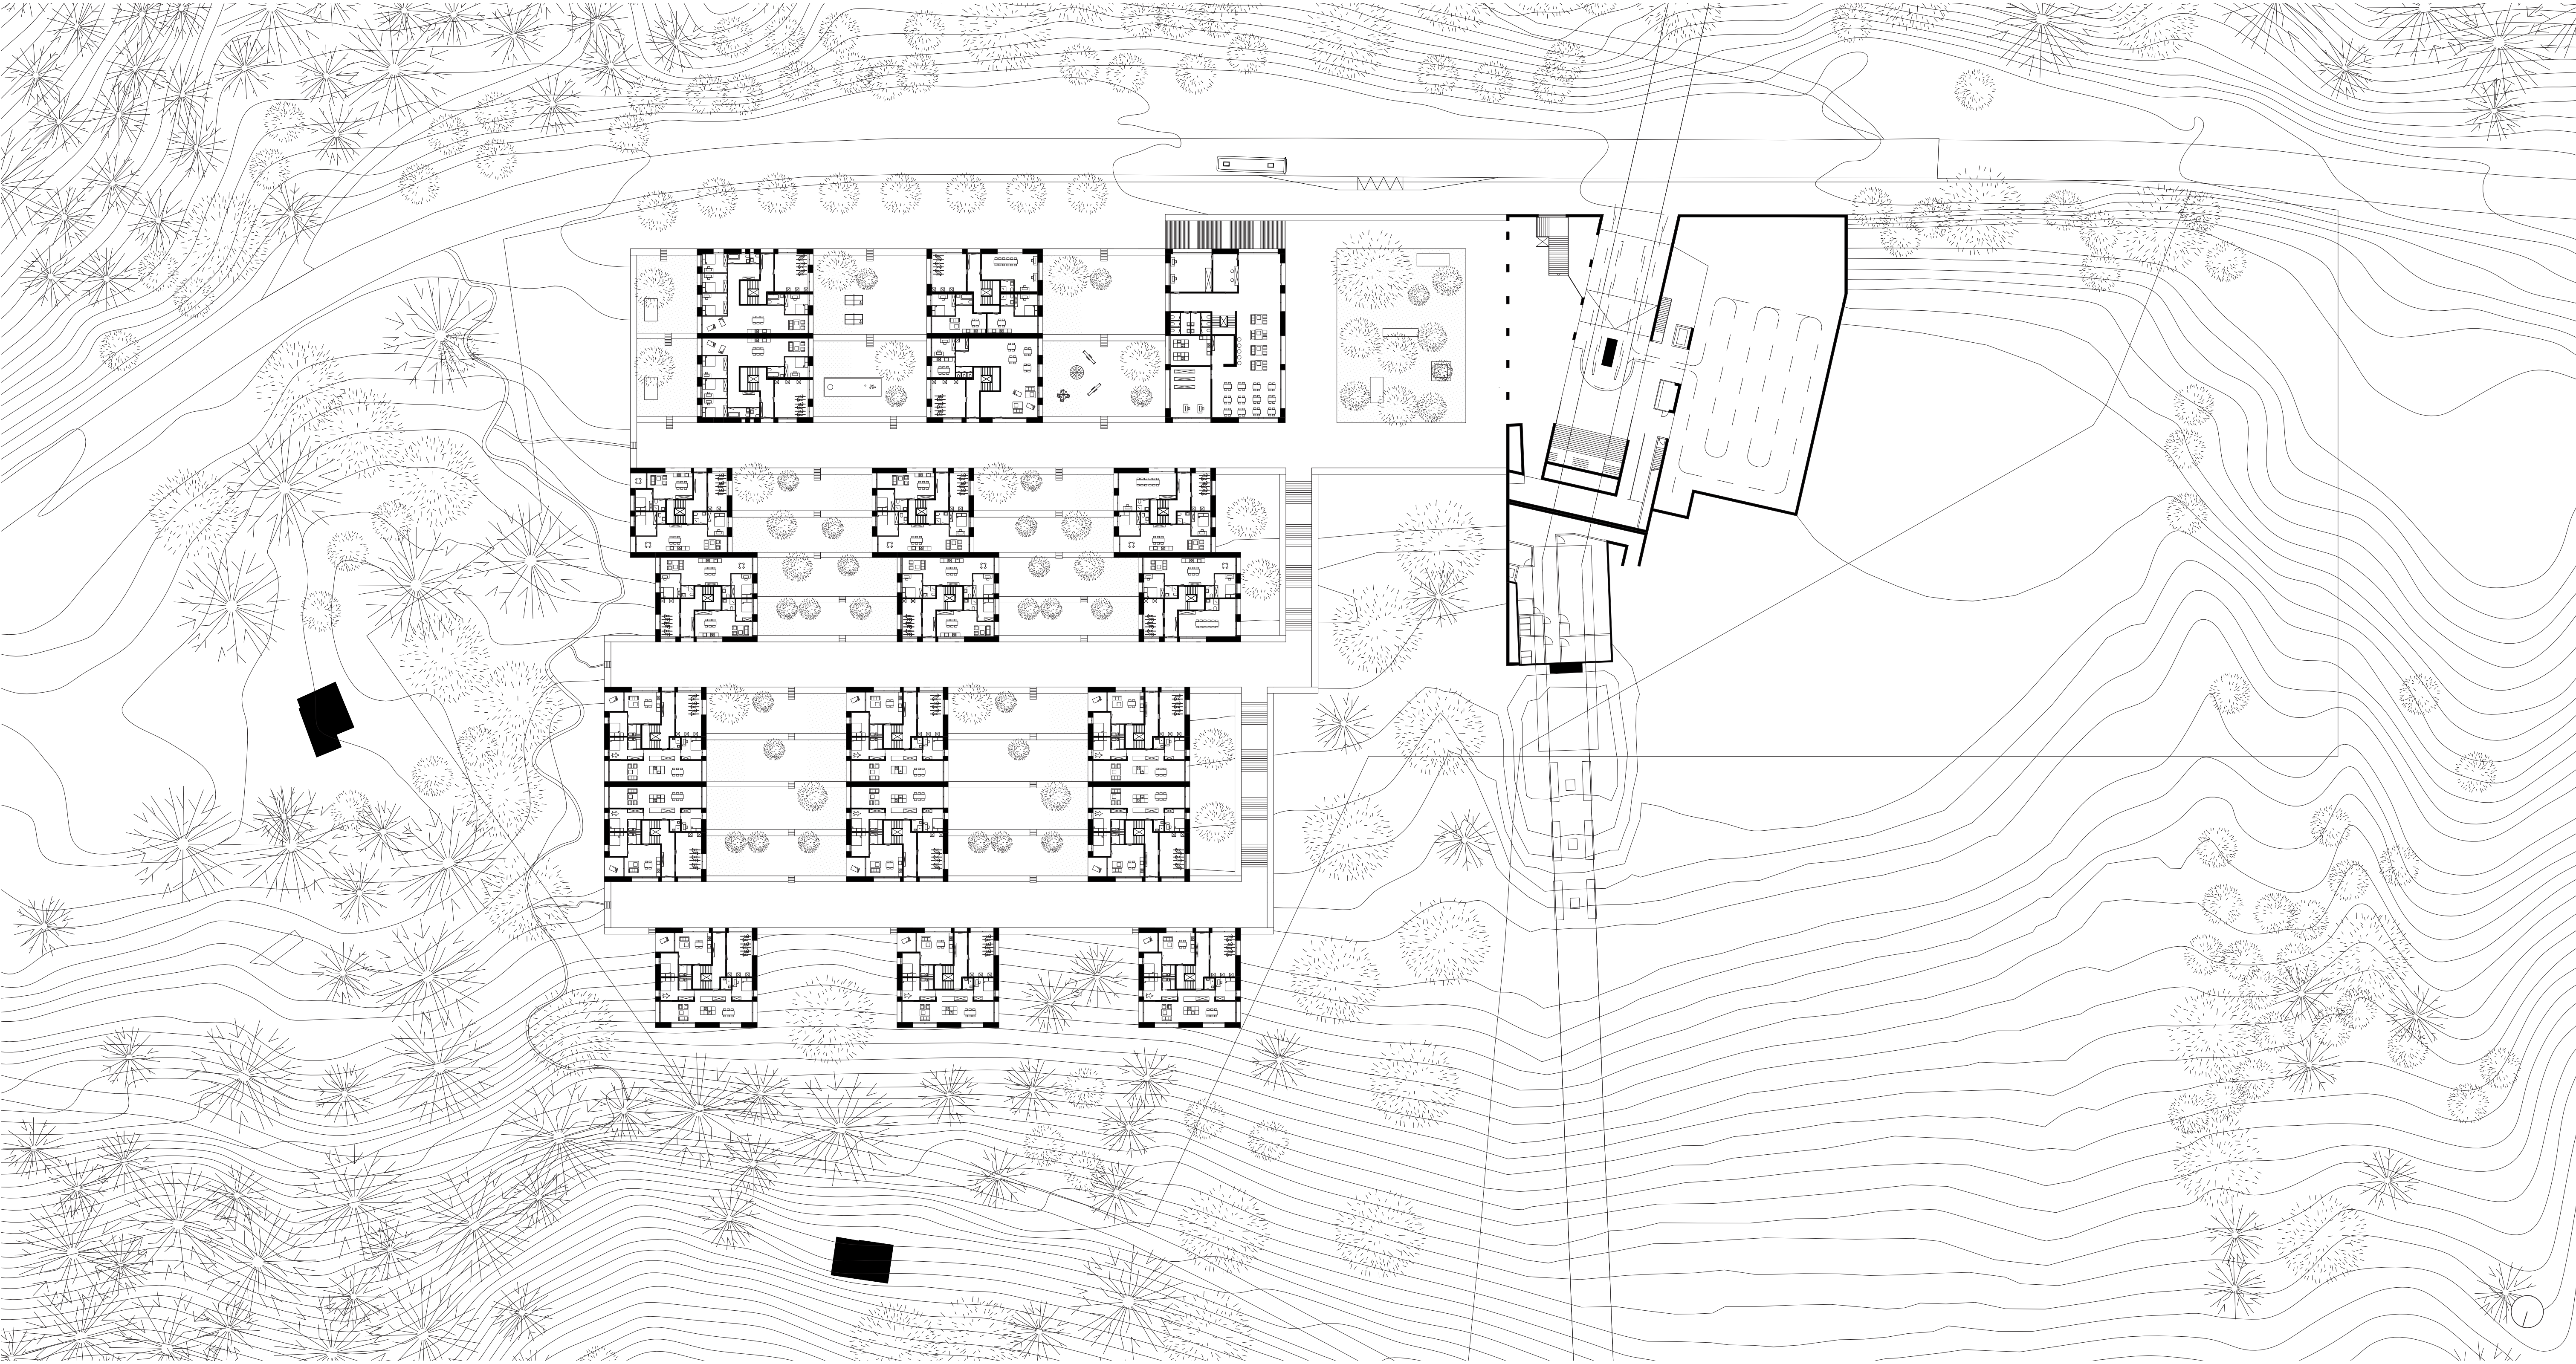

Plan rez 1:500