PAYSAGE COMMERCIAL À L'ÉPREUVE DE LA TRANSITION NUMÉRIQUE

Le cas du centre commercial Migros-Crissier, district de l'Ouest Lausannois

Vision stratégique du développement du commerce dans l'agglomération Lausannoise

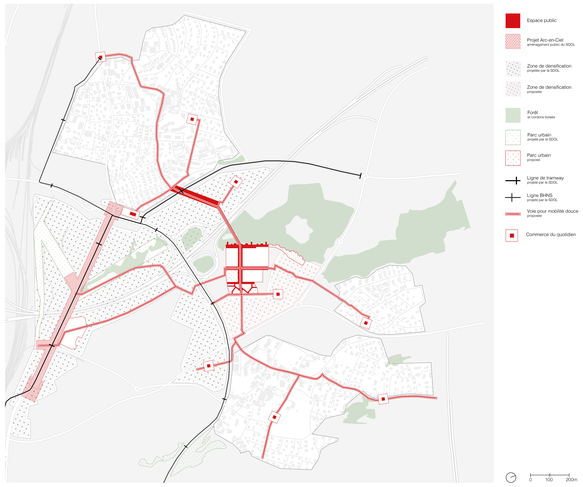

Vision d'intégration urbaine du centre commercial Crissier dans un Ouest Lausannois en mutation

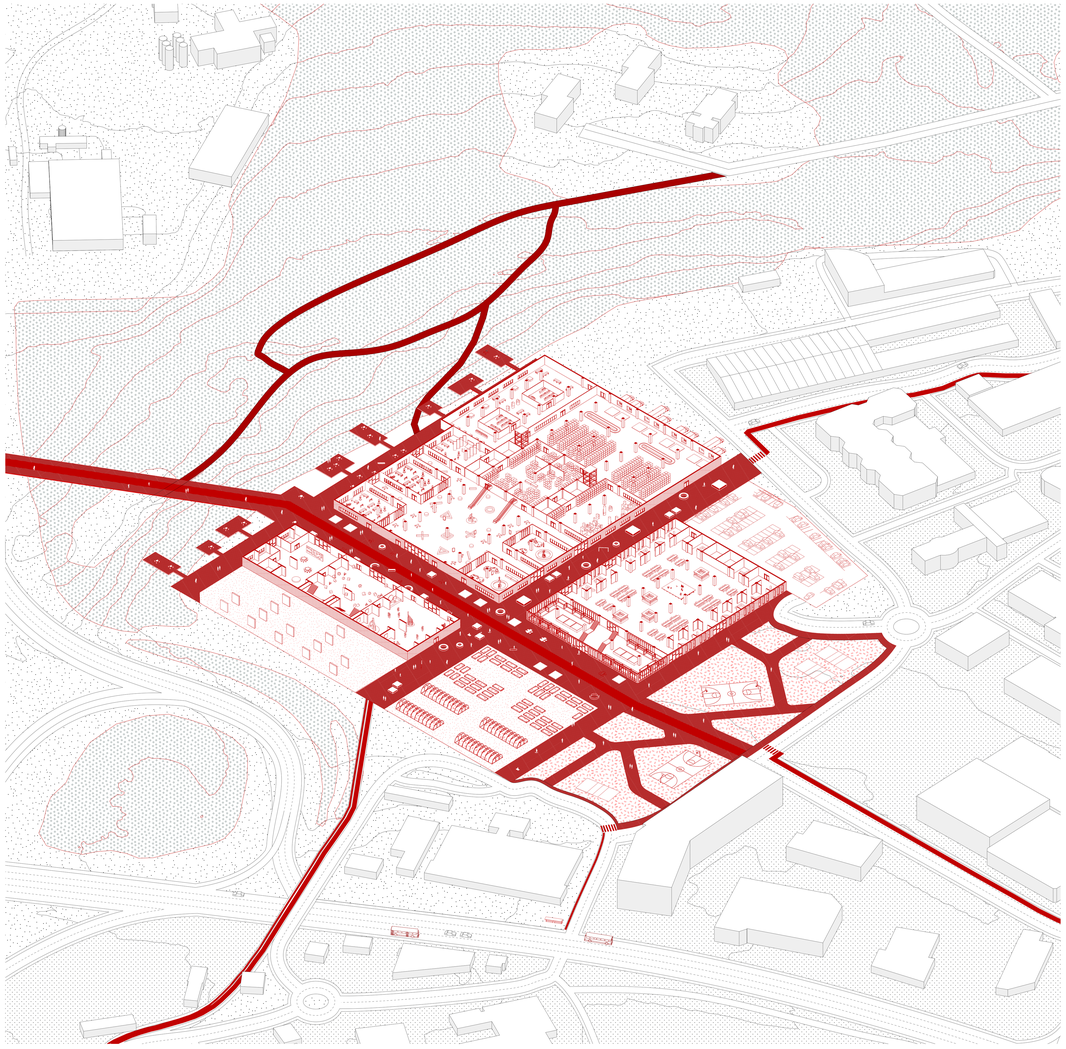

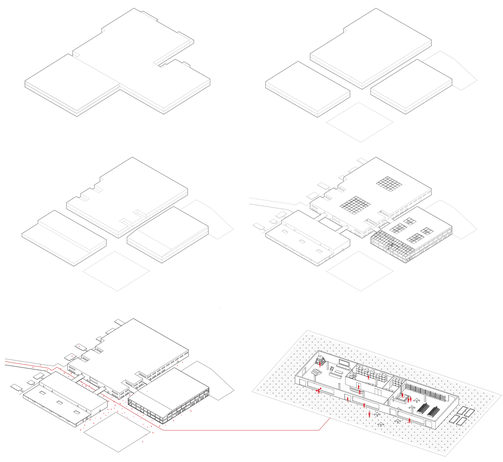

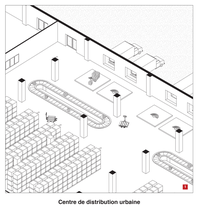

Centre de distribution urbaine

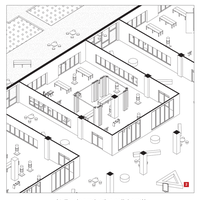

Atelier de production collaboratif
objets volumineux

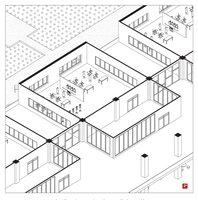

Atelier de production collaboratif
petit artisanat

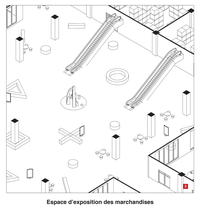

Espace d'exposition des marchandises

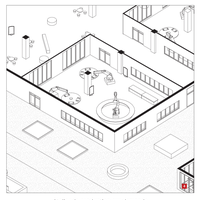

Atelier de production sur demande

Serres intérieures avec pisciculture

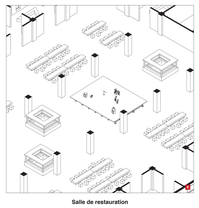

Salle de restauration

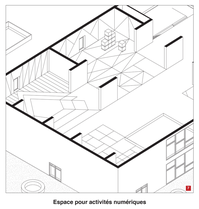

Espace pour activités numériques

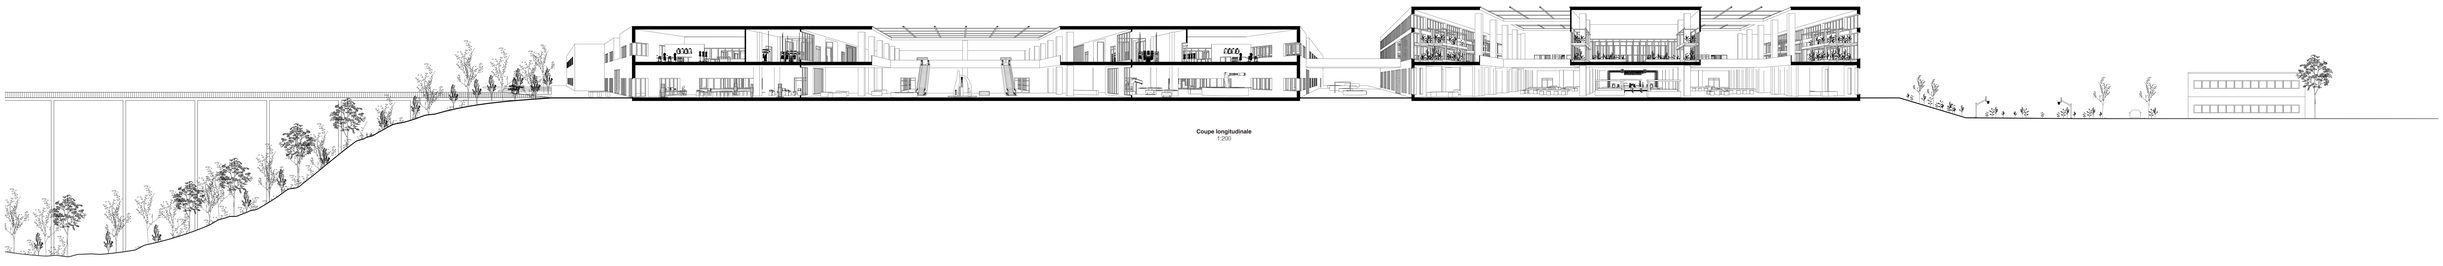

Coupe longitudinale
1:250