



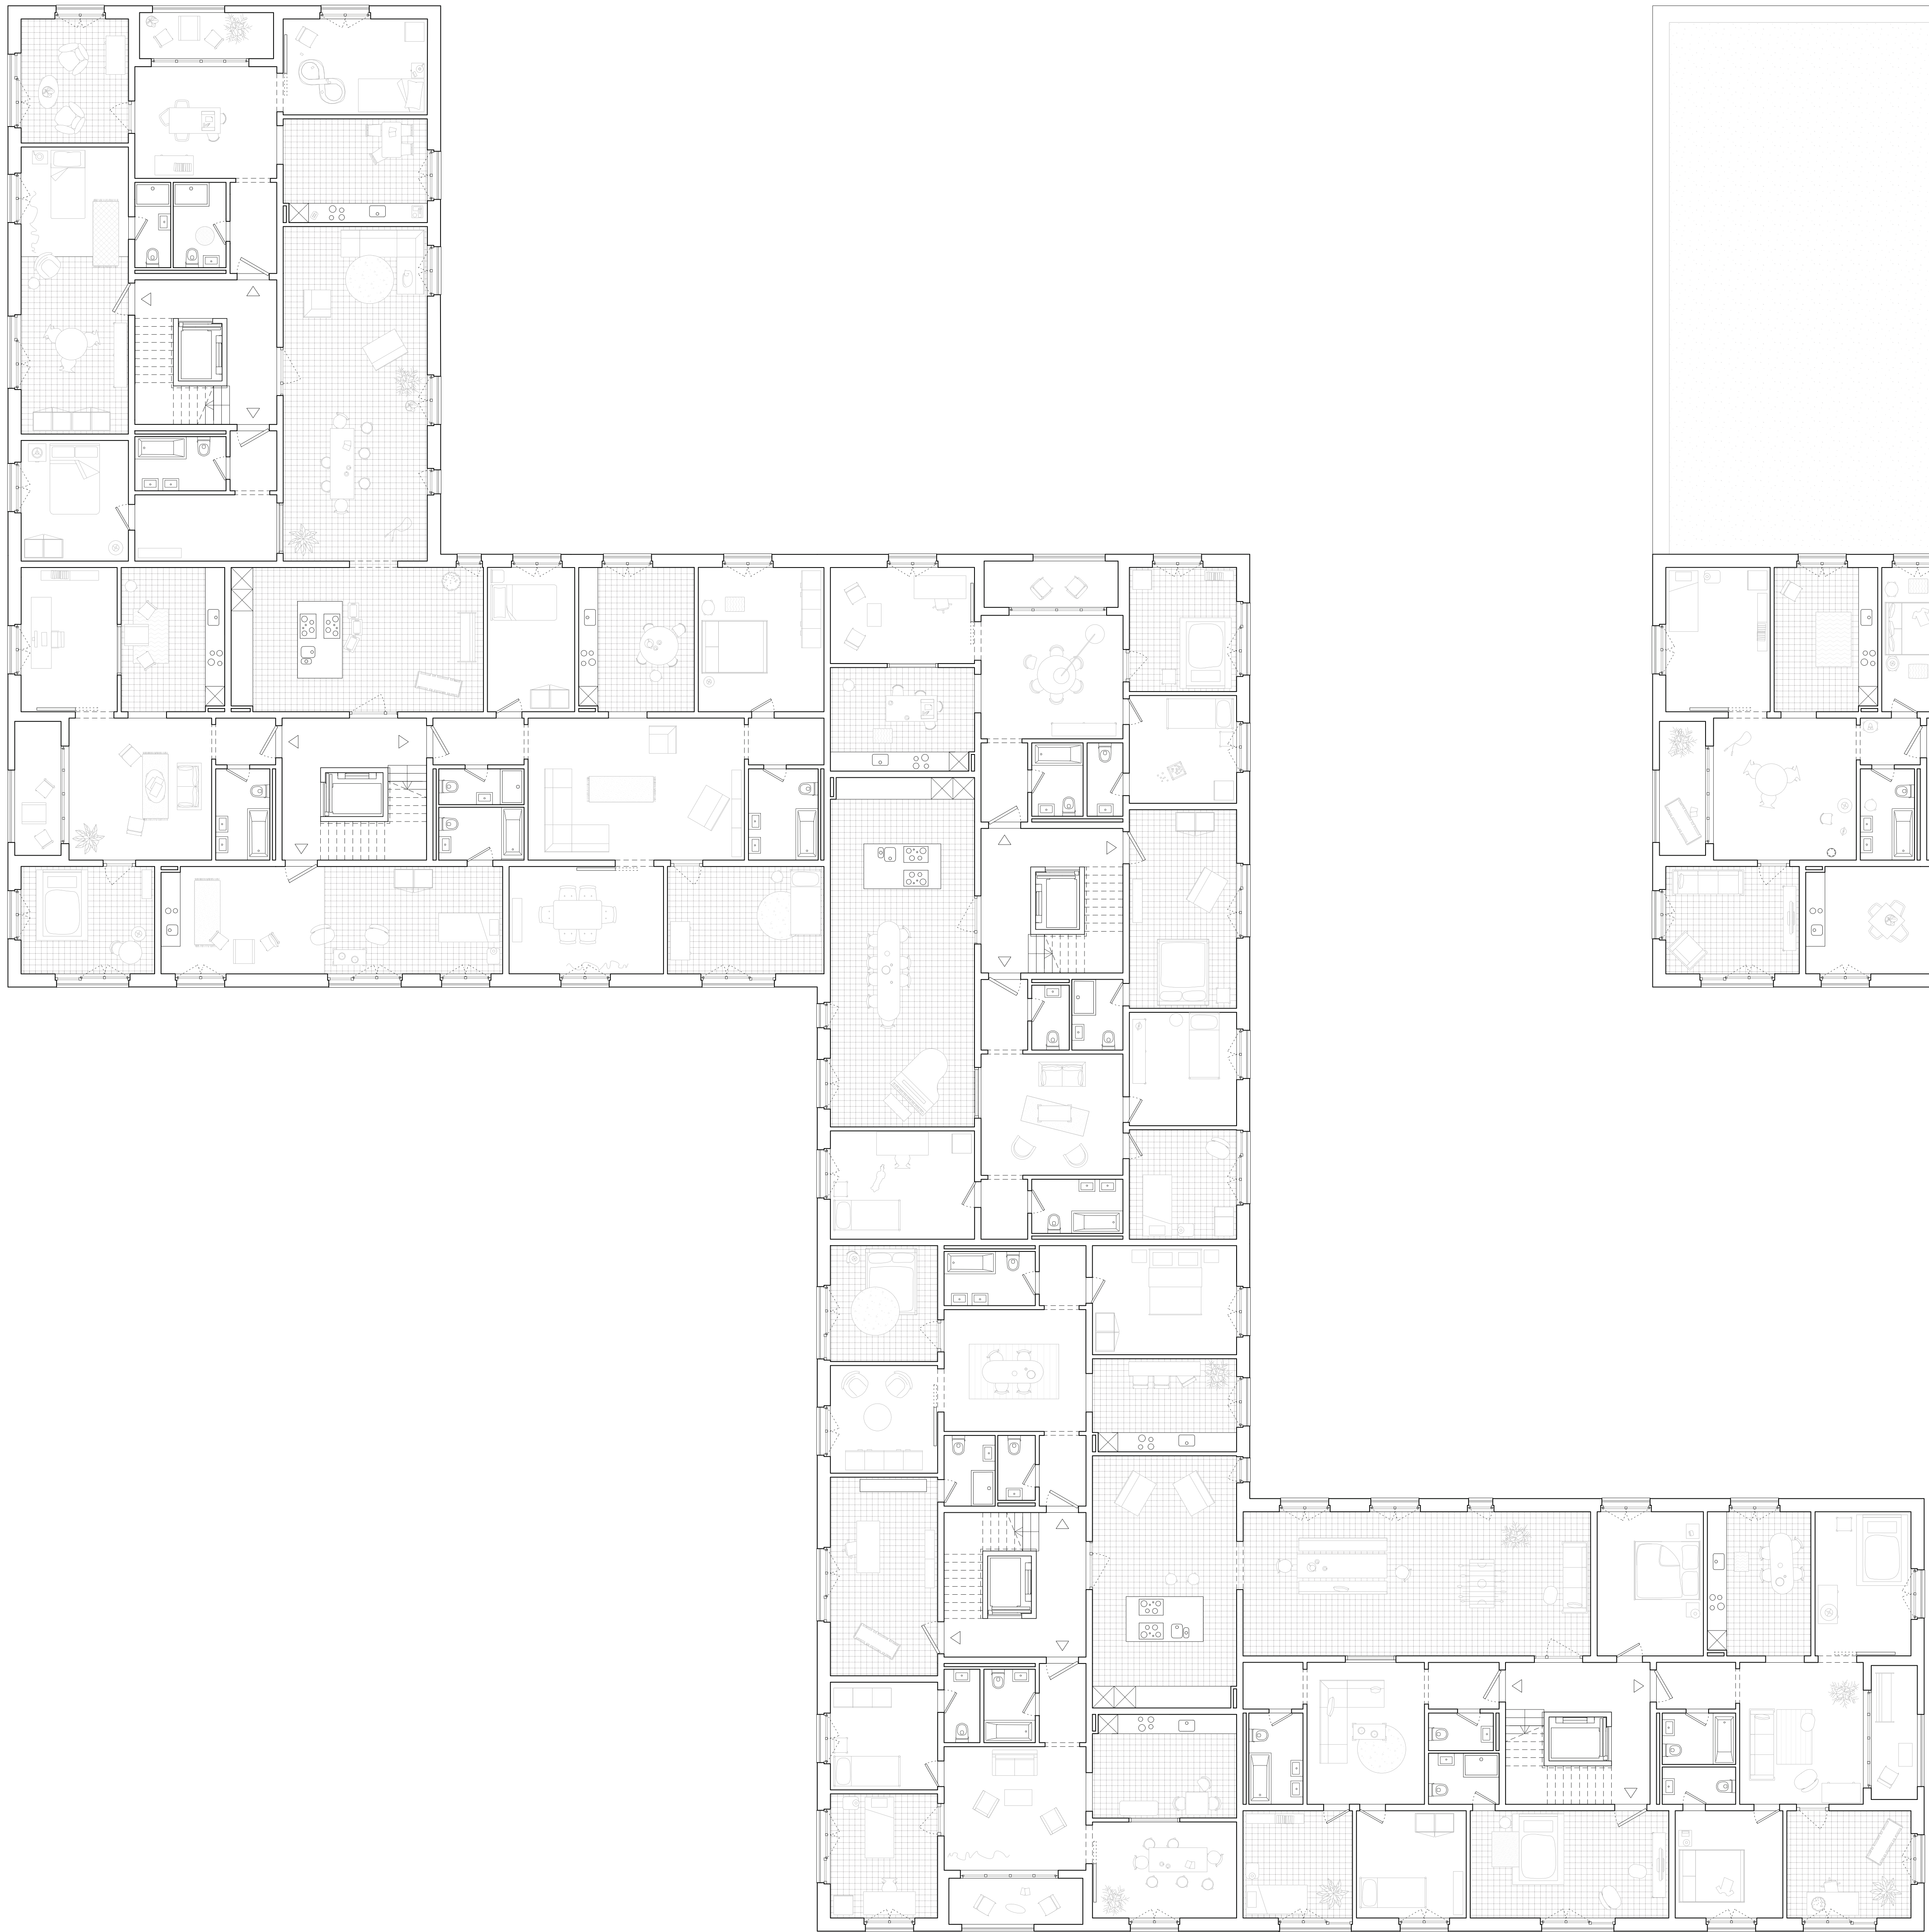

PREMIER ÉTAGE - LE COLLECTIF 1.100

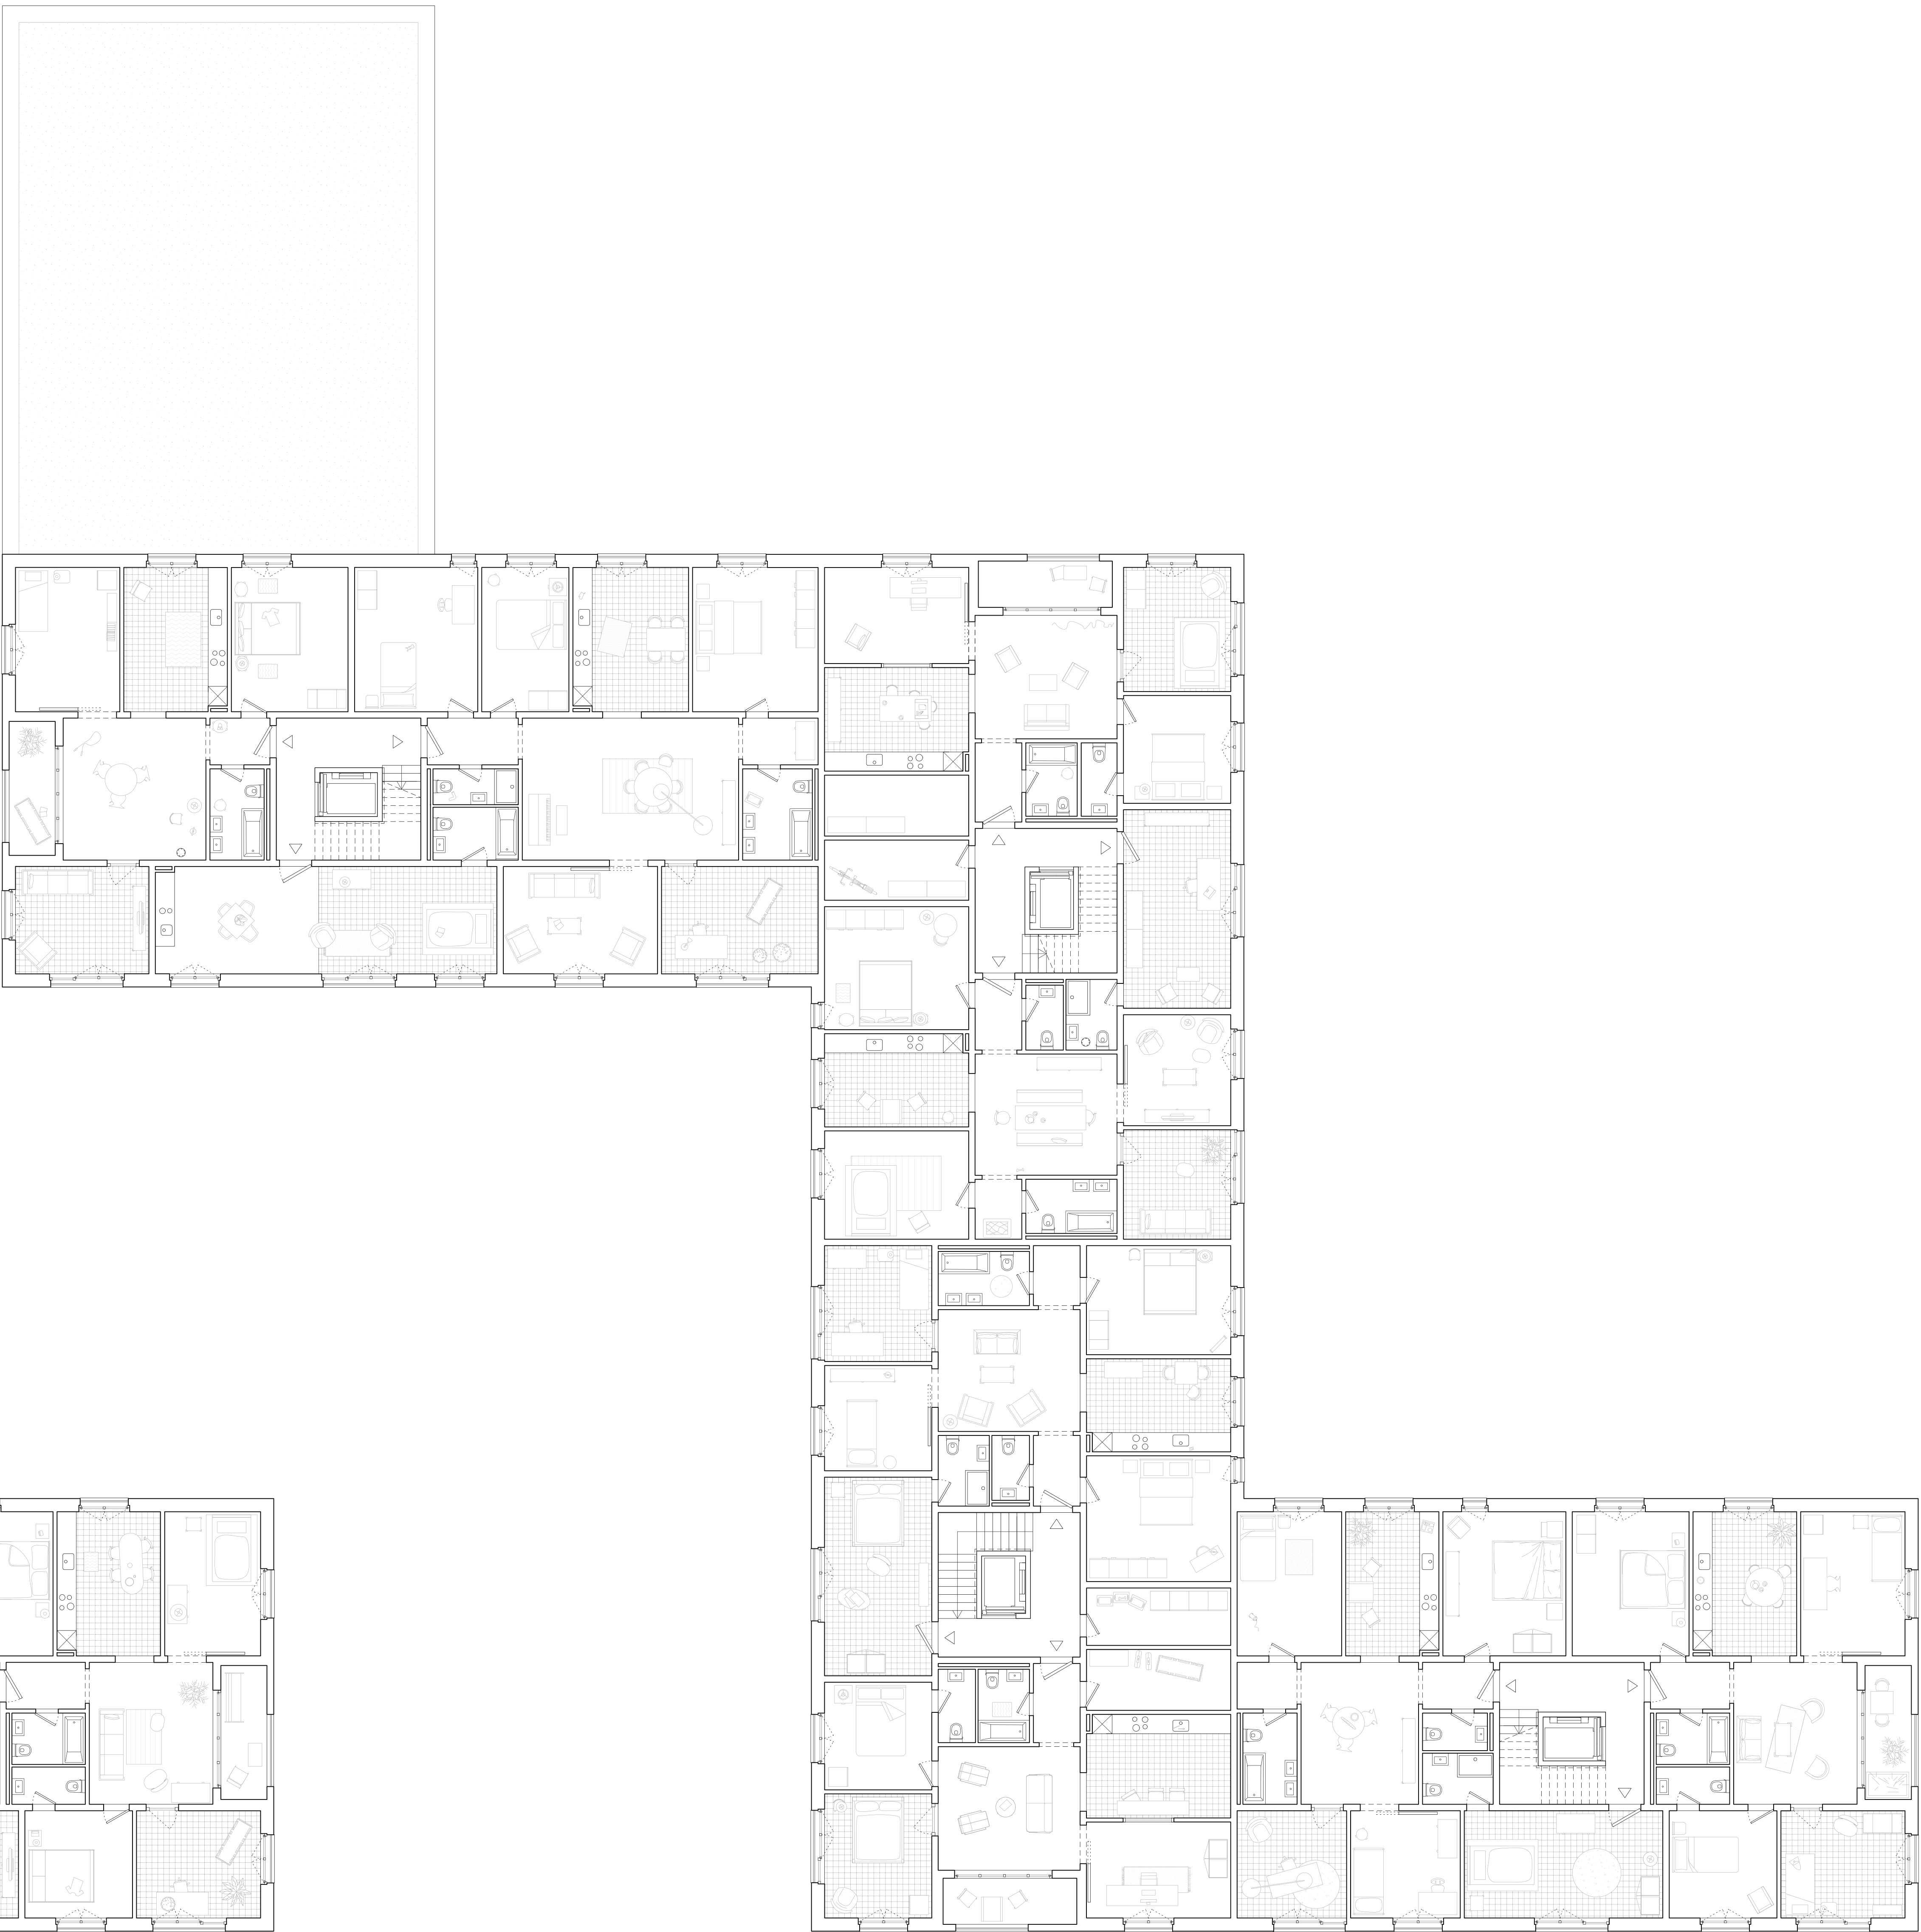

TROISIÈME ÉTAGE - LE PRIVÉ 1.100