




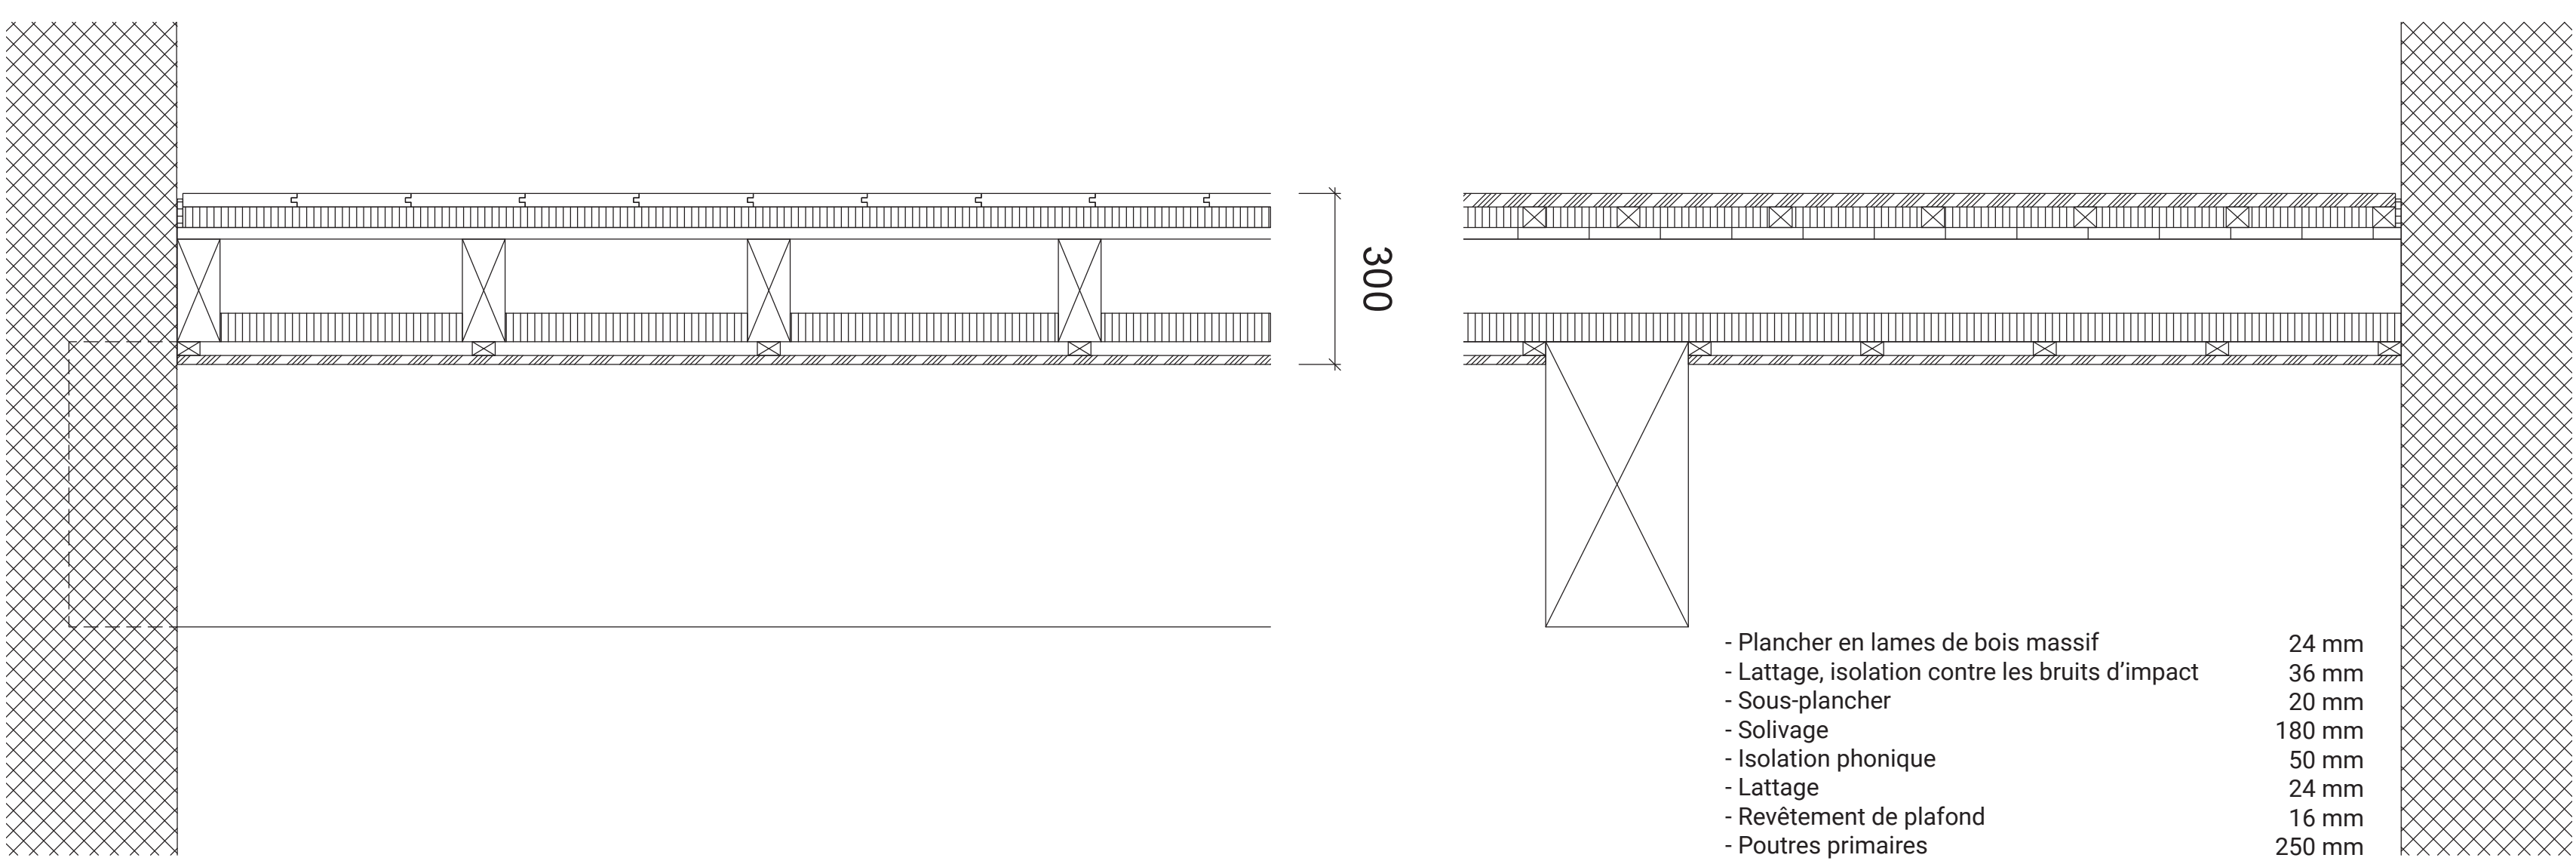

DÉTAIL DES PLANCHERS DU BÂTIMENT NEUF _ 1:10

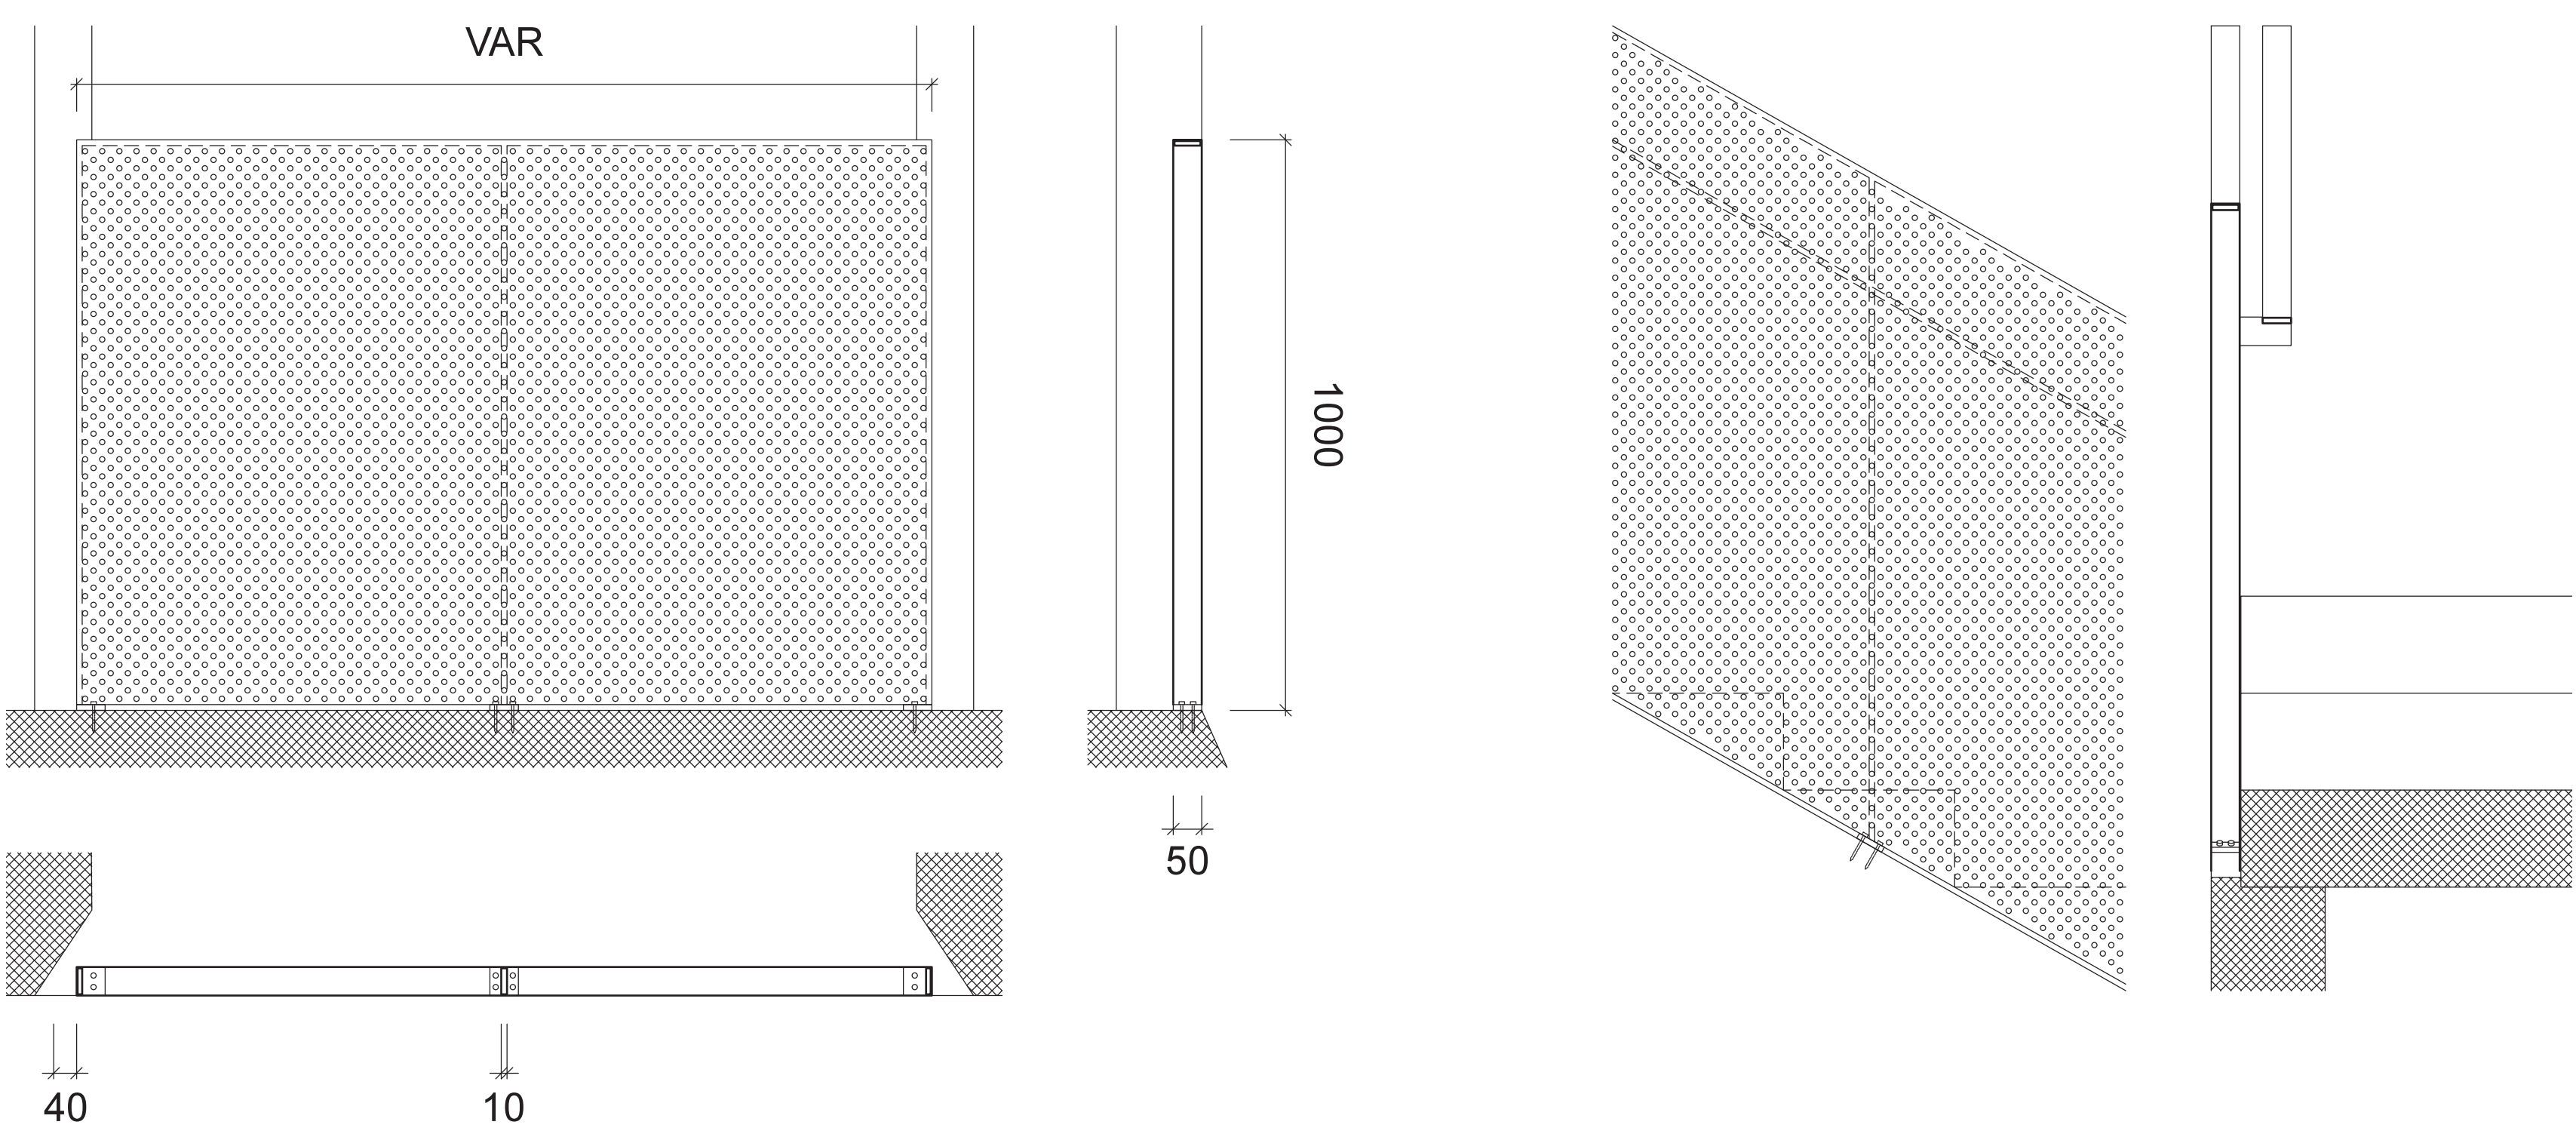

DÉTAIL DES GARDE-CORPS _ 1:10

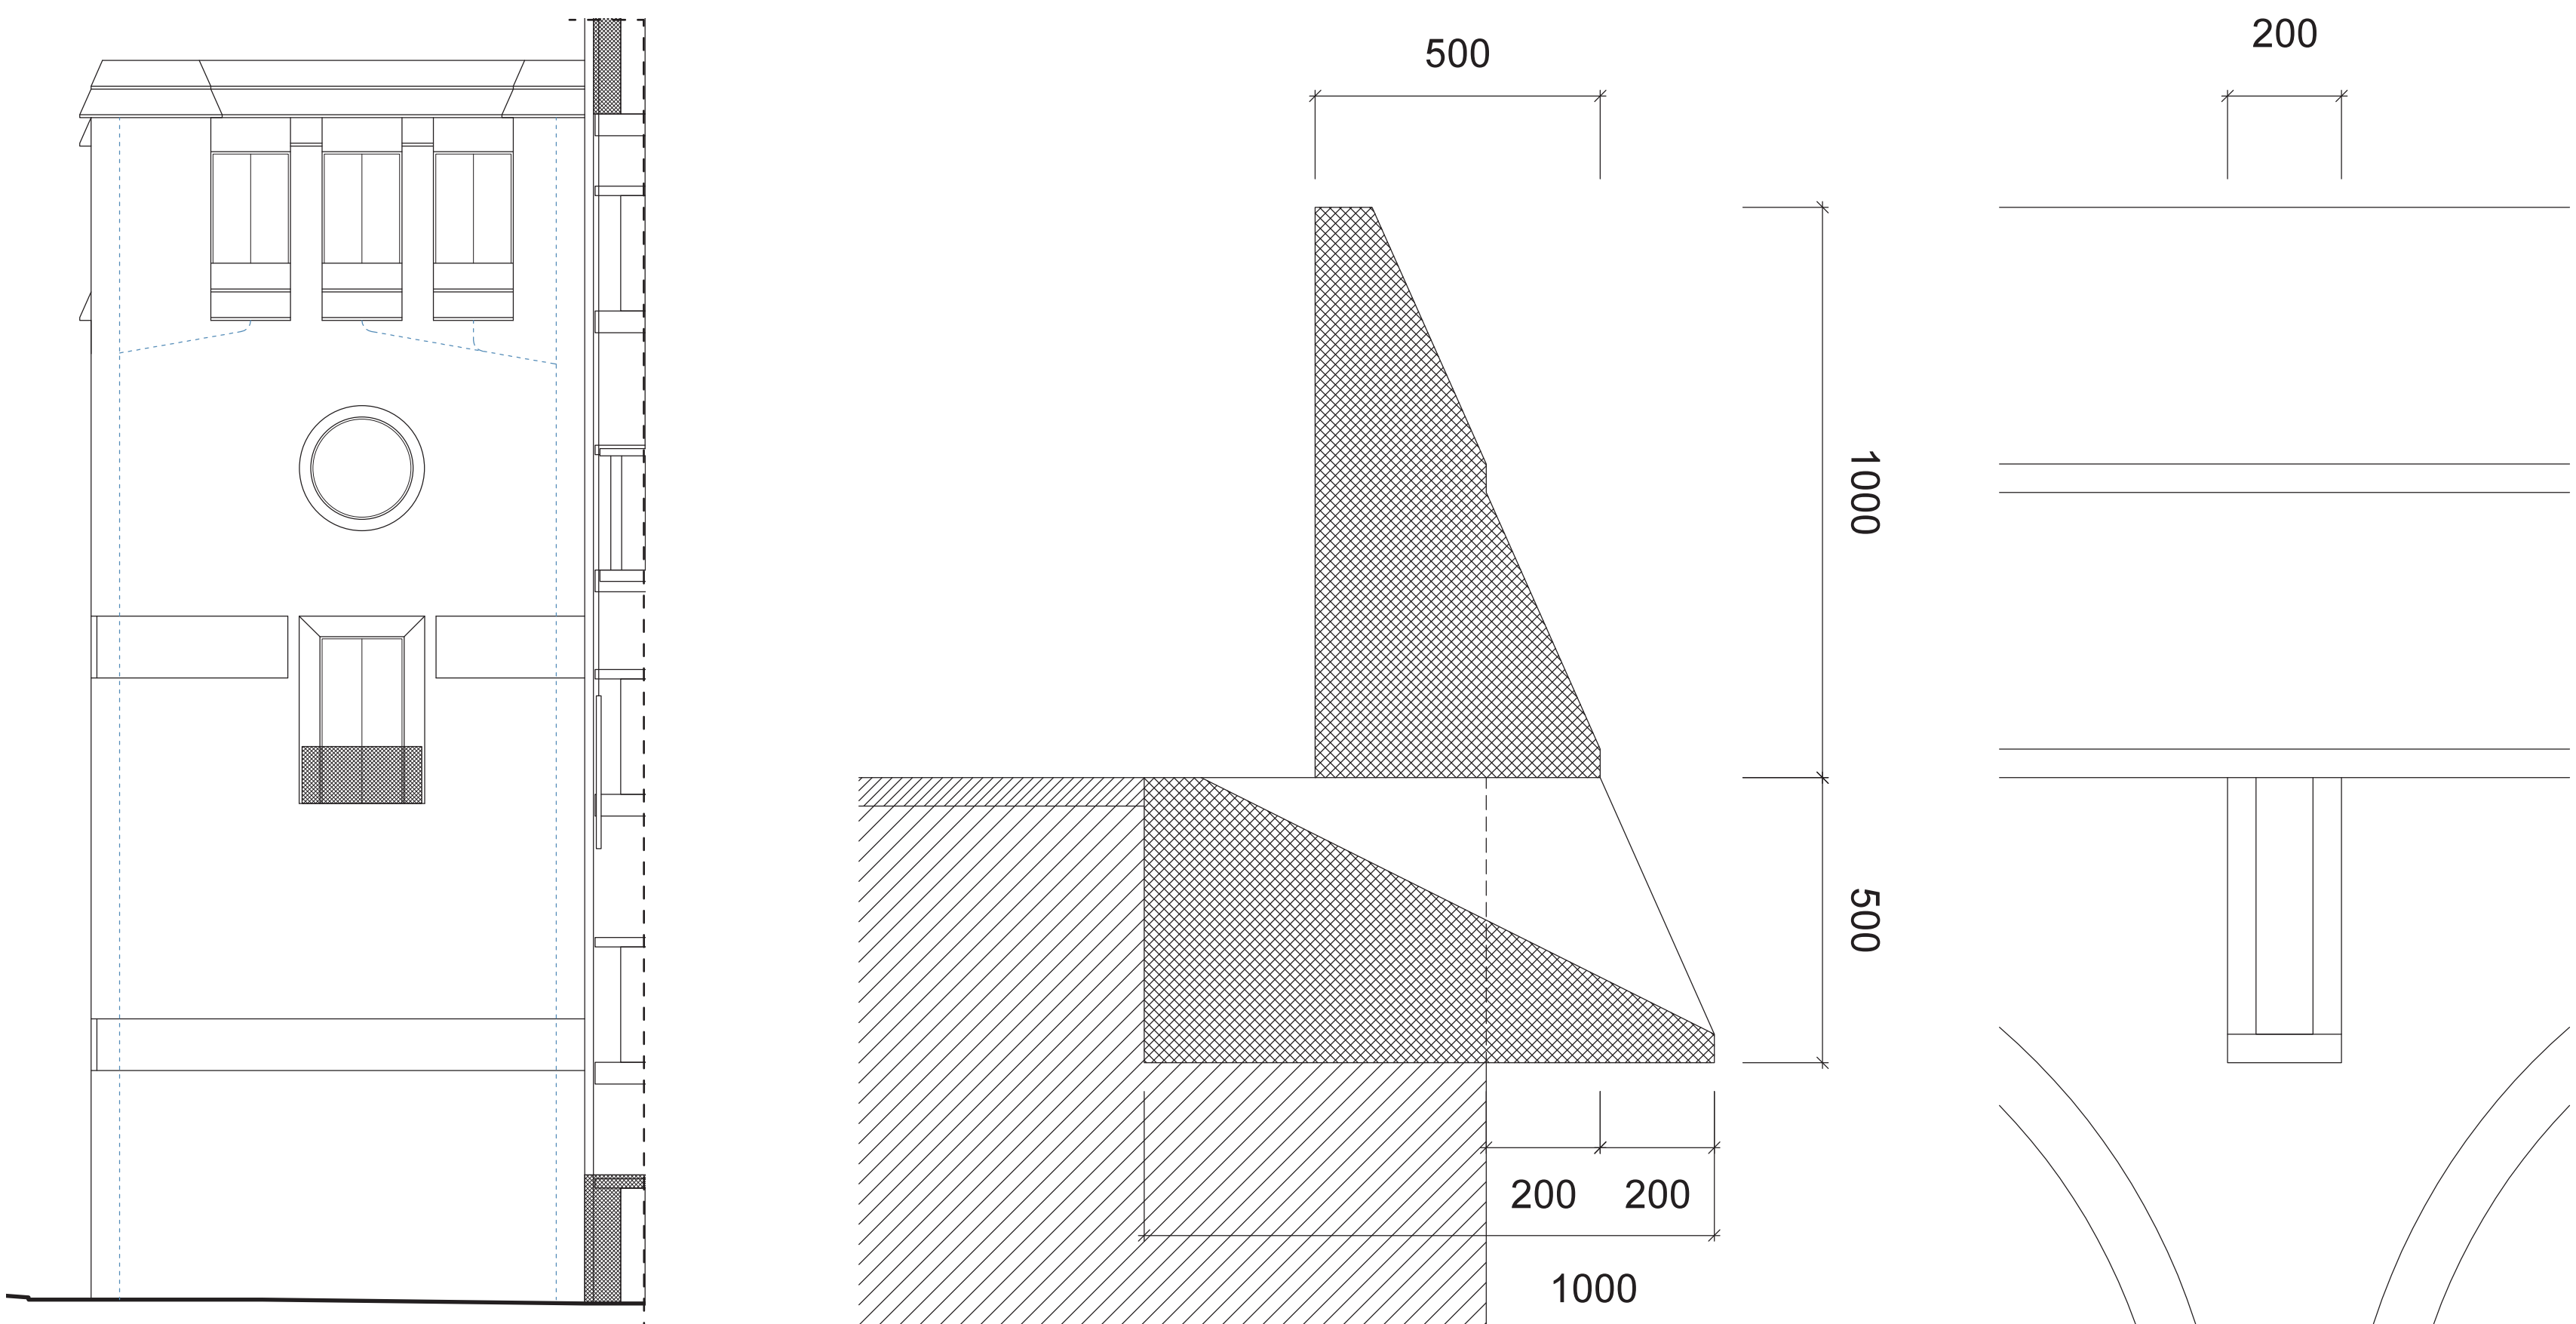


DESCENTE DES EAUX DU BÂTIMENT NEUF _ 1:200

DÉTAIL DES GARGOUILLES DU CLOÎTRE _ 1:10



COUPE LONGITUDINALE _ 1:200

0 2 5 10m

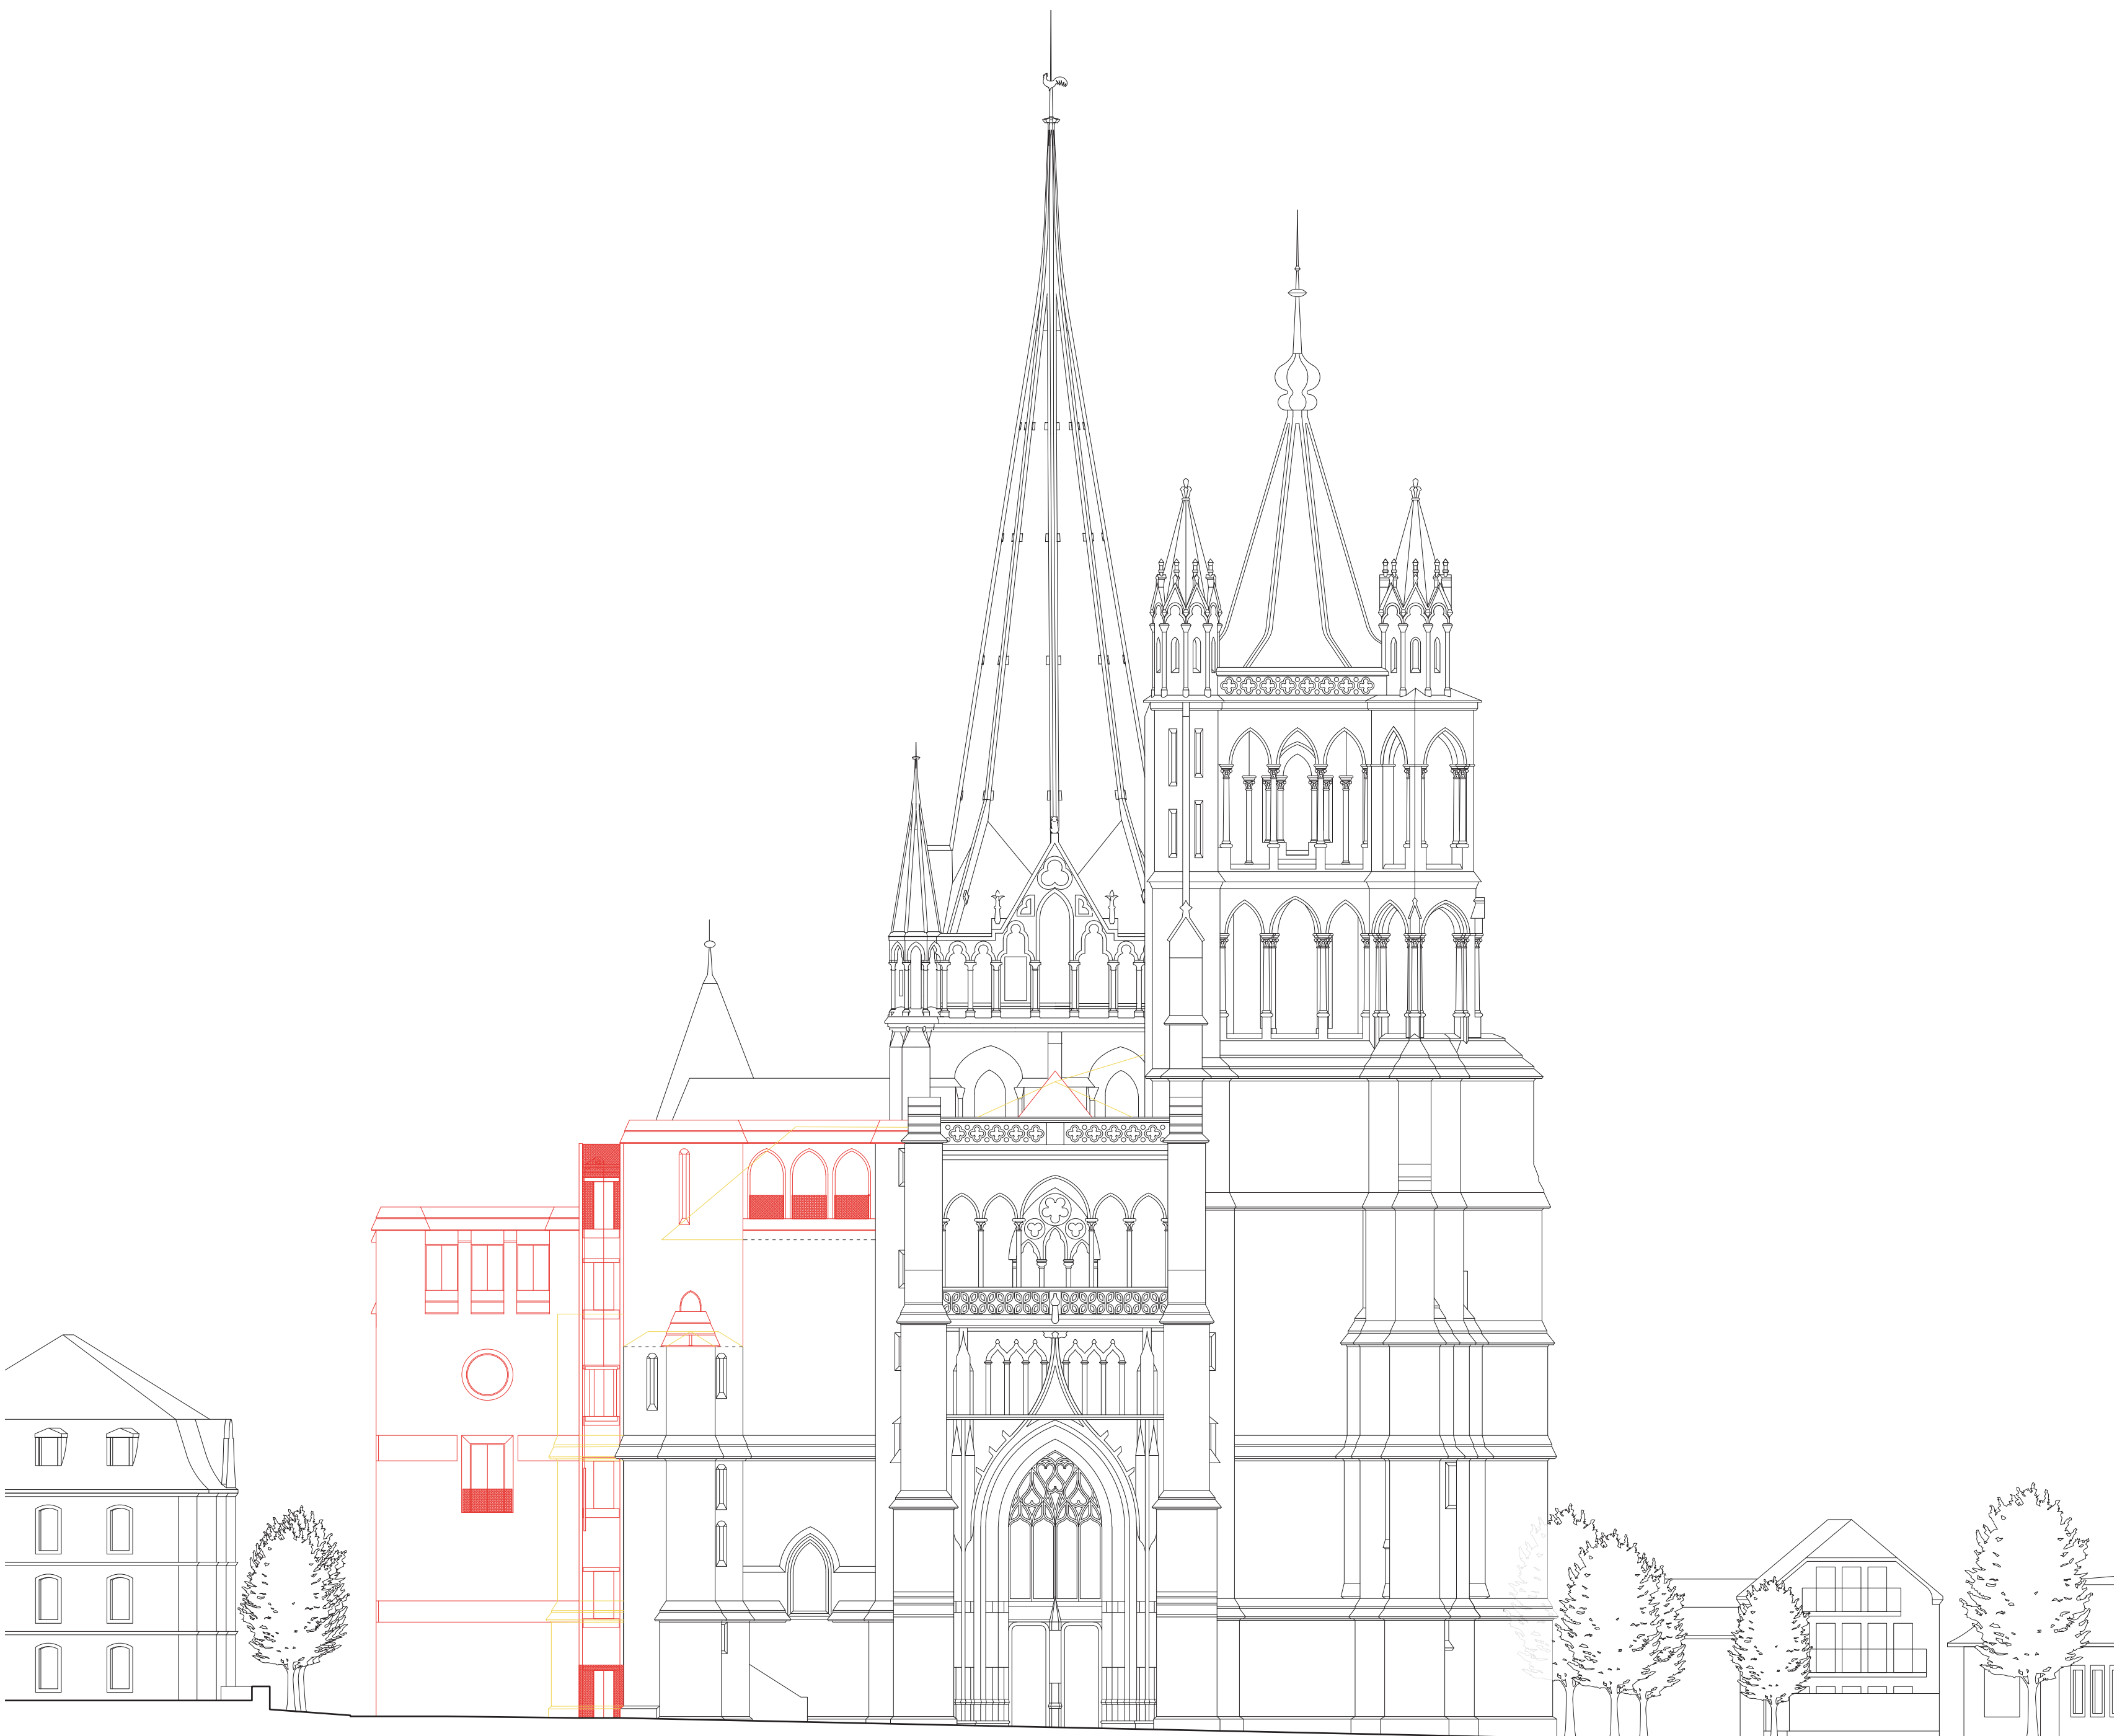

ÉLEVATION OUEST _ 1:200

0 2 5 10m