




Un espace de travail surplombant la vallée érodée

Coupe AA 1:200

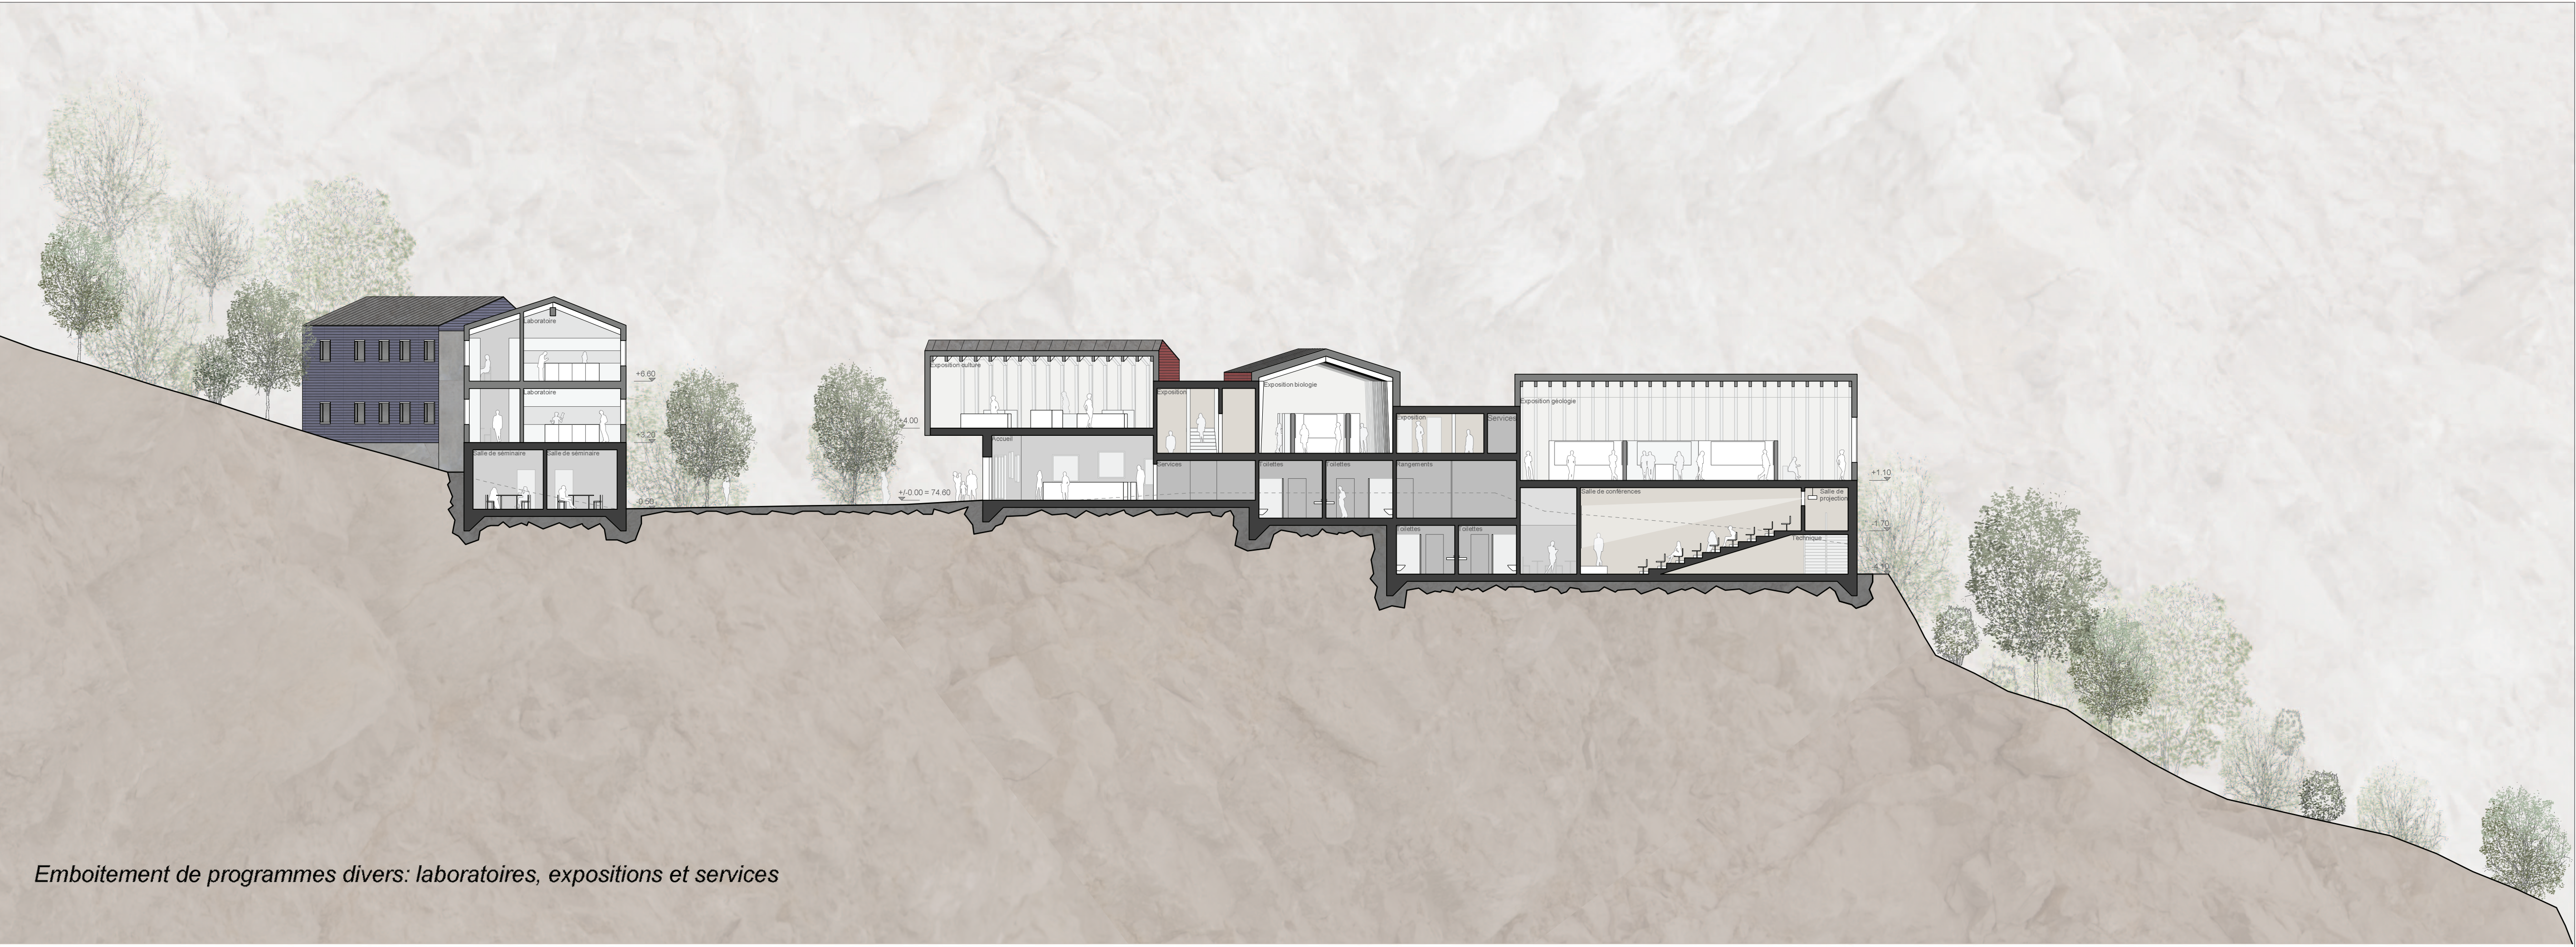

Emboîtement de programmes divers: laboratoires, expositions et services

Coupe DD 1:200




Des espaces publics qui s'harmonisent avec la nature rocailleuse

Coupe BB 1:200




Un laboratoire du lieu s'installe dans le paysage nordique

Coupe CC 1:200

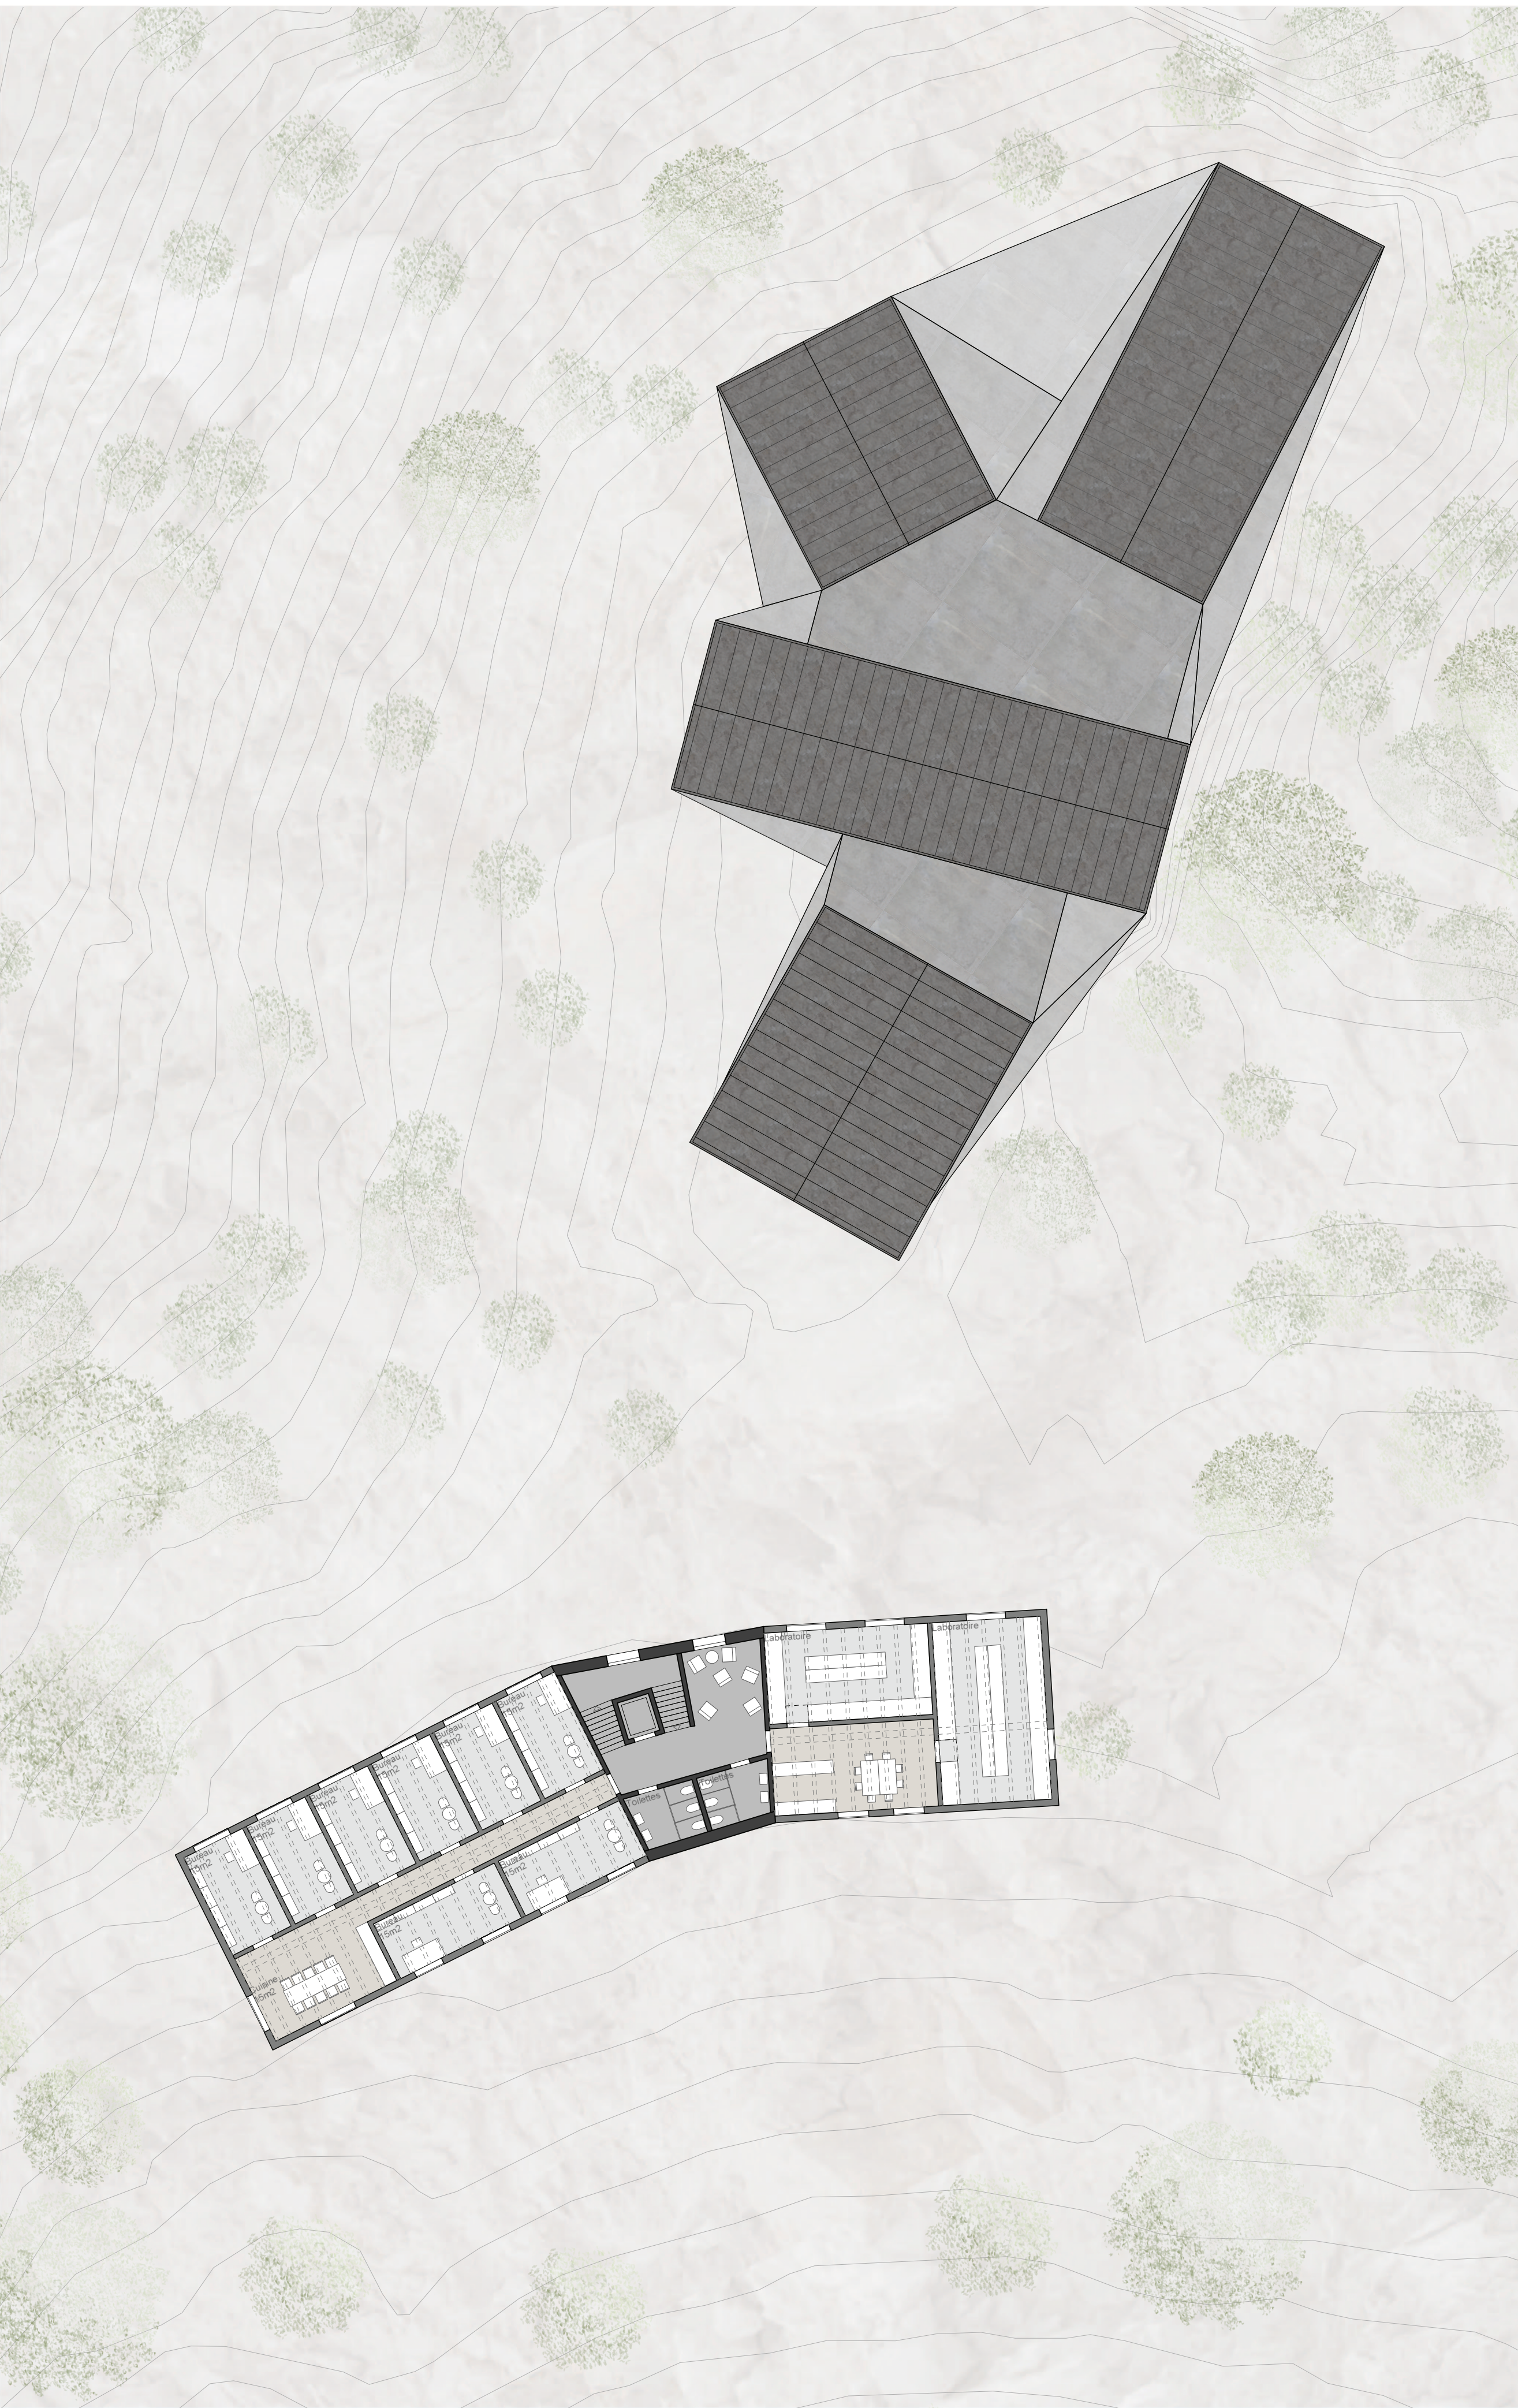

Plan 2ème étage 1:200

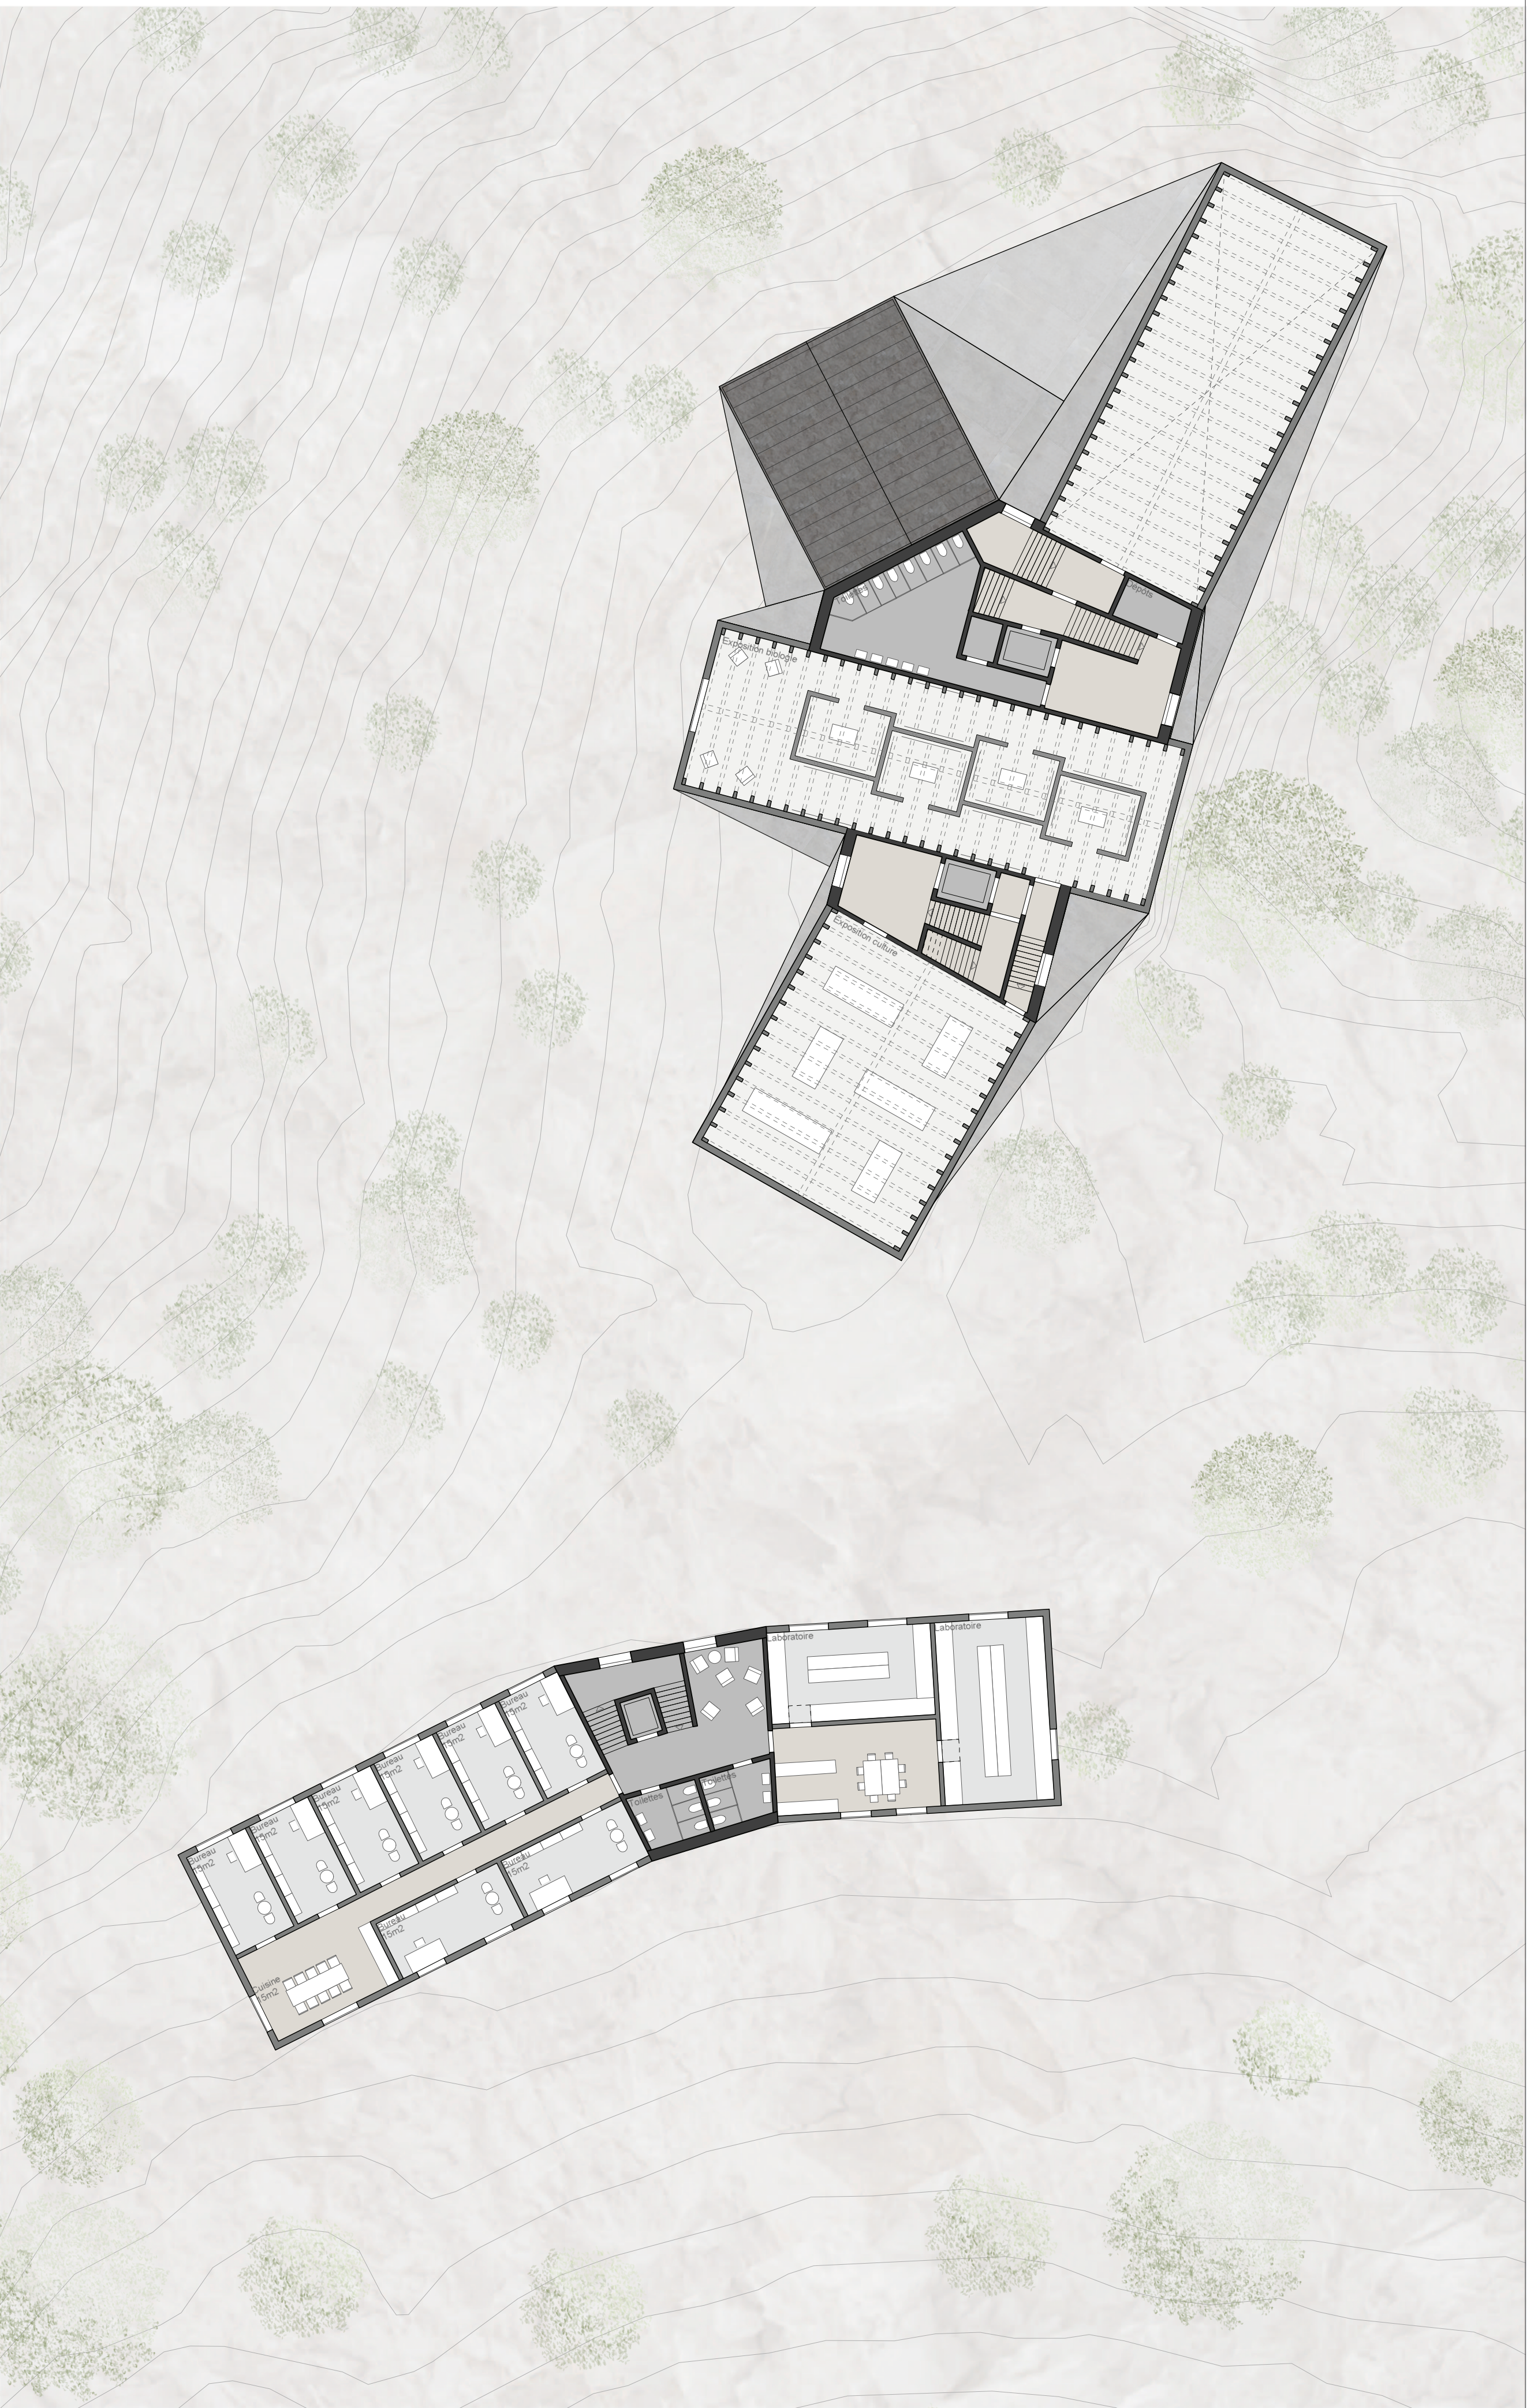

Plan 1er étage 1:200