UR RU

Underground
Resistance
Ressources
Urbaines

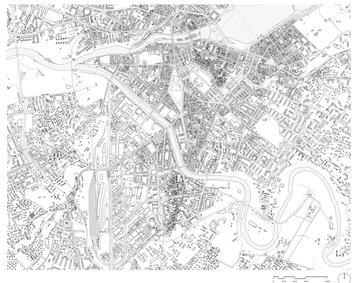

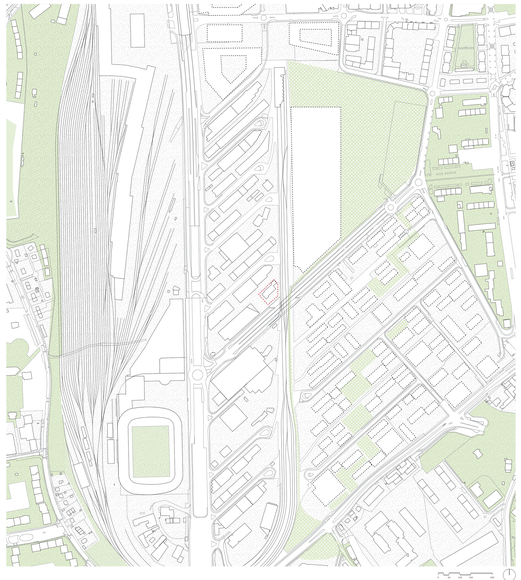

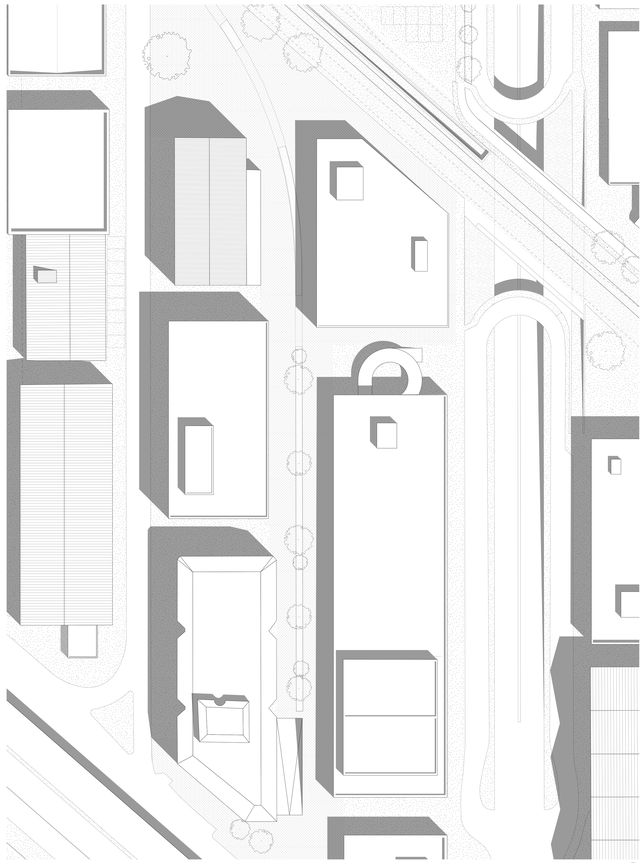

Plan 1:500

Coupe 1:200

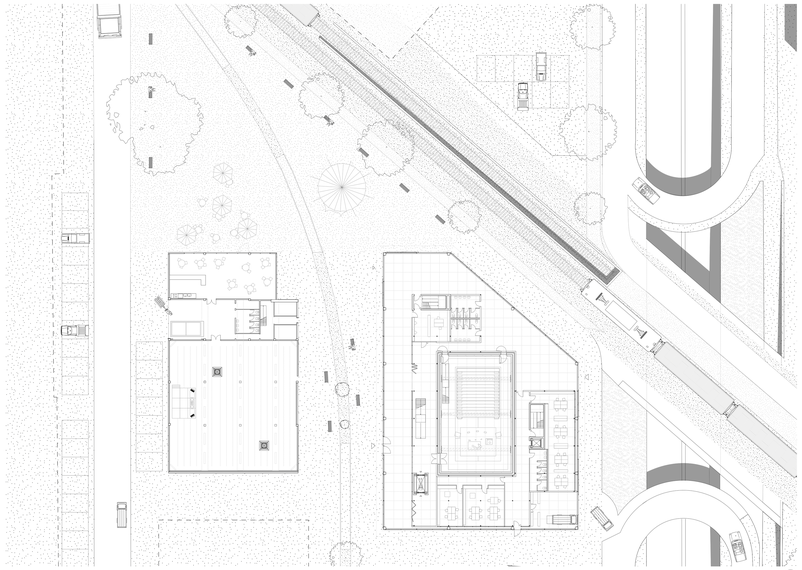

Plan RDC 1:200

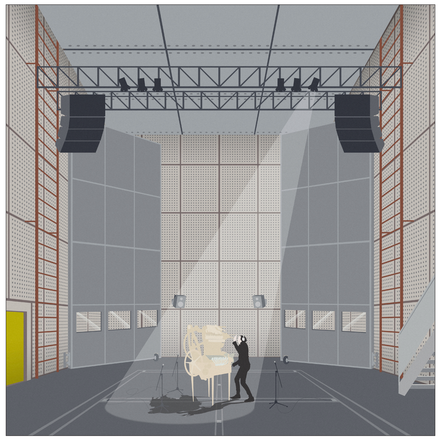

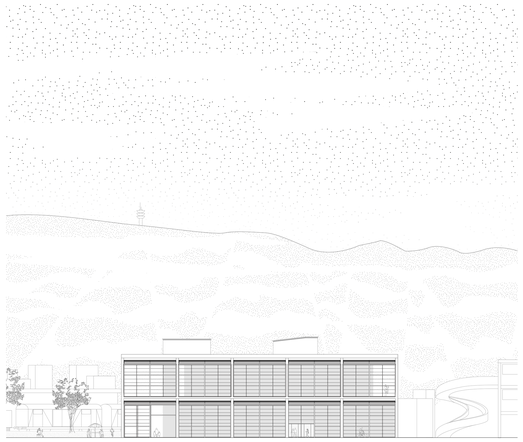

Elevation 1:200

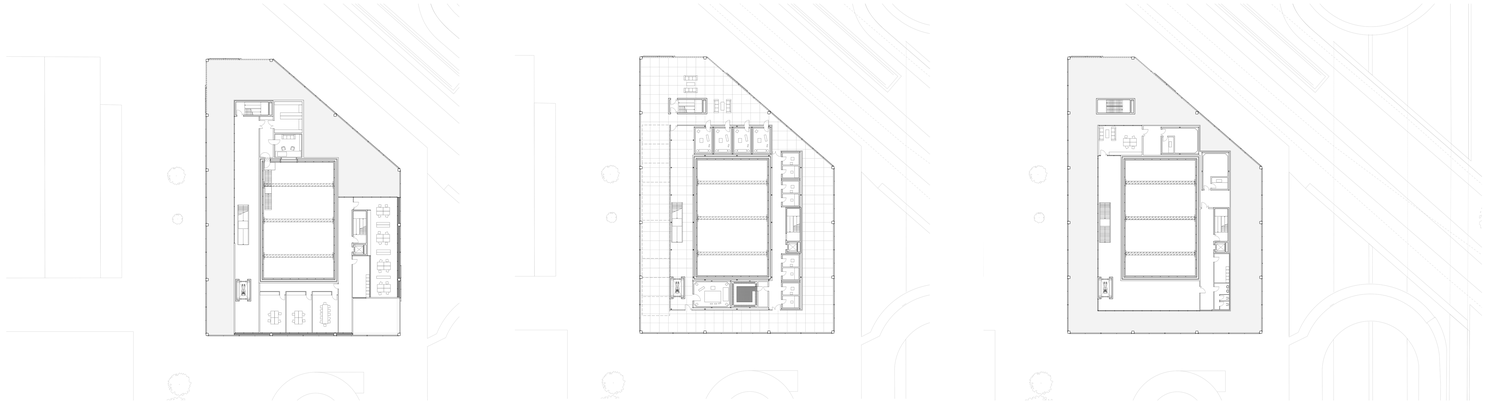

Plan 1er 1:200

Plan 2ème 1:200

Plan 3ème 1:200

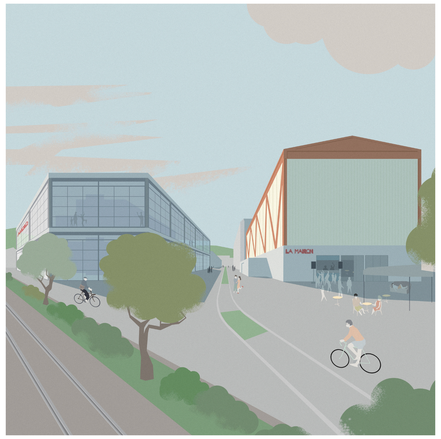

Coupe Studio Moyen 1:33

Coupe Studio Radio 1:33

Coupe Studio DAW/ Audiophile 1:33
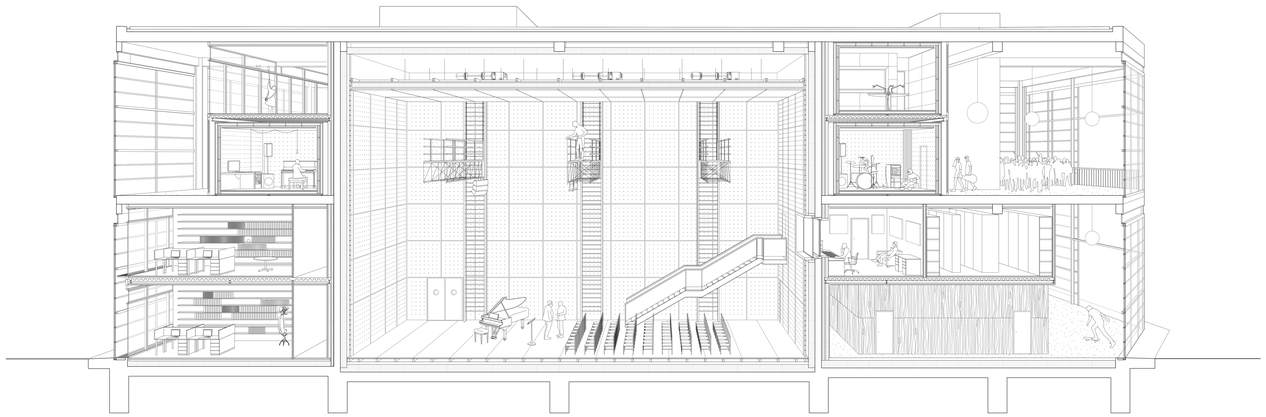
Coupe Grand Studio 1:33