




Elévation sud 1:100

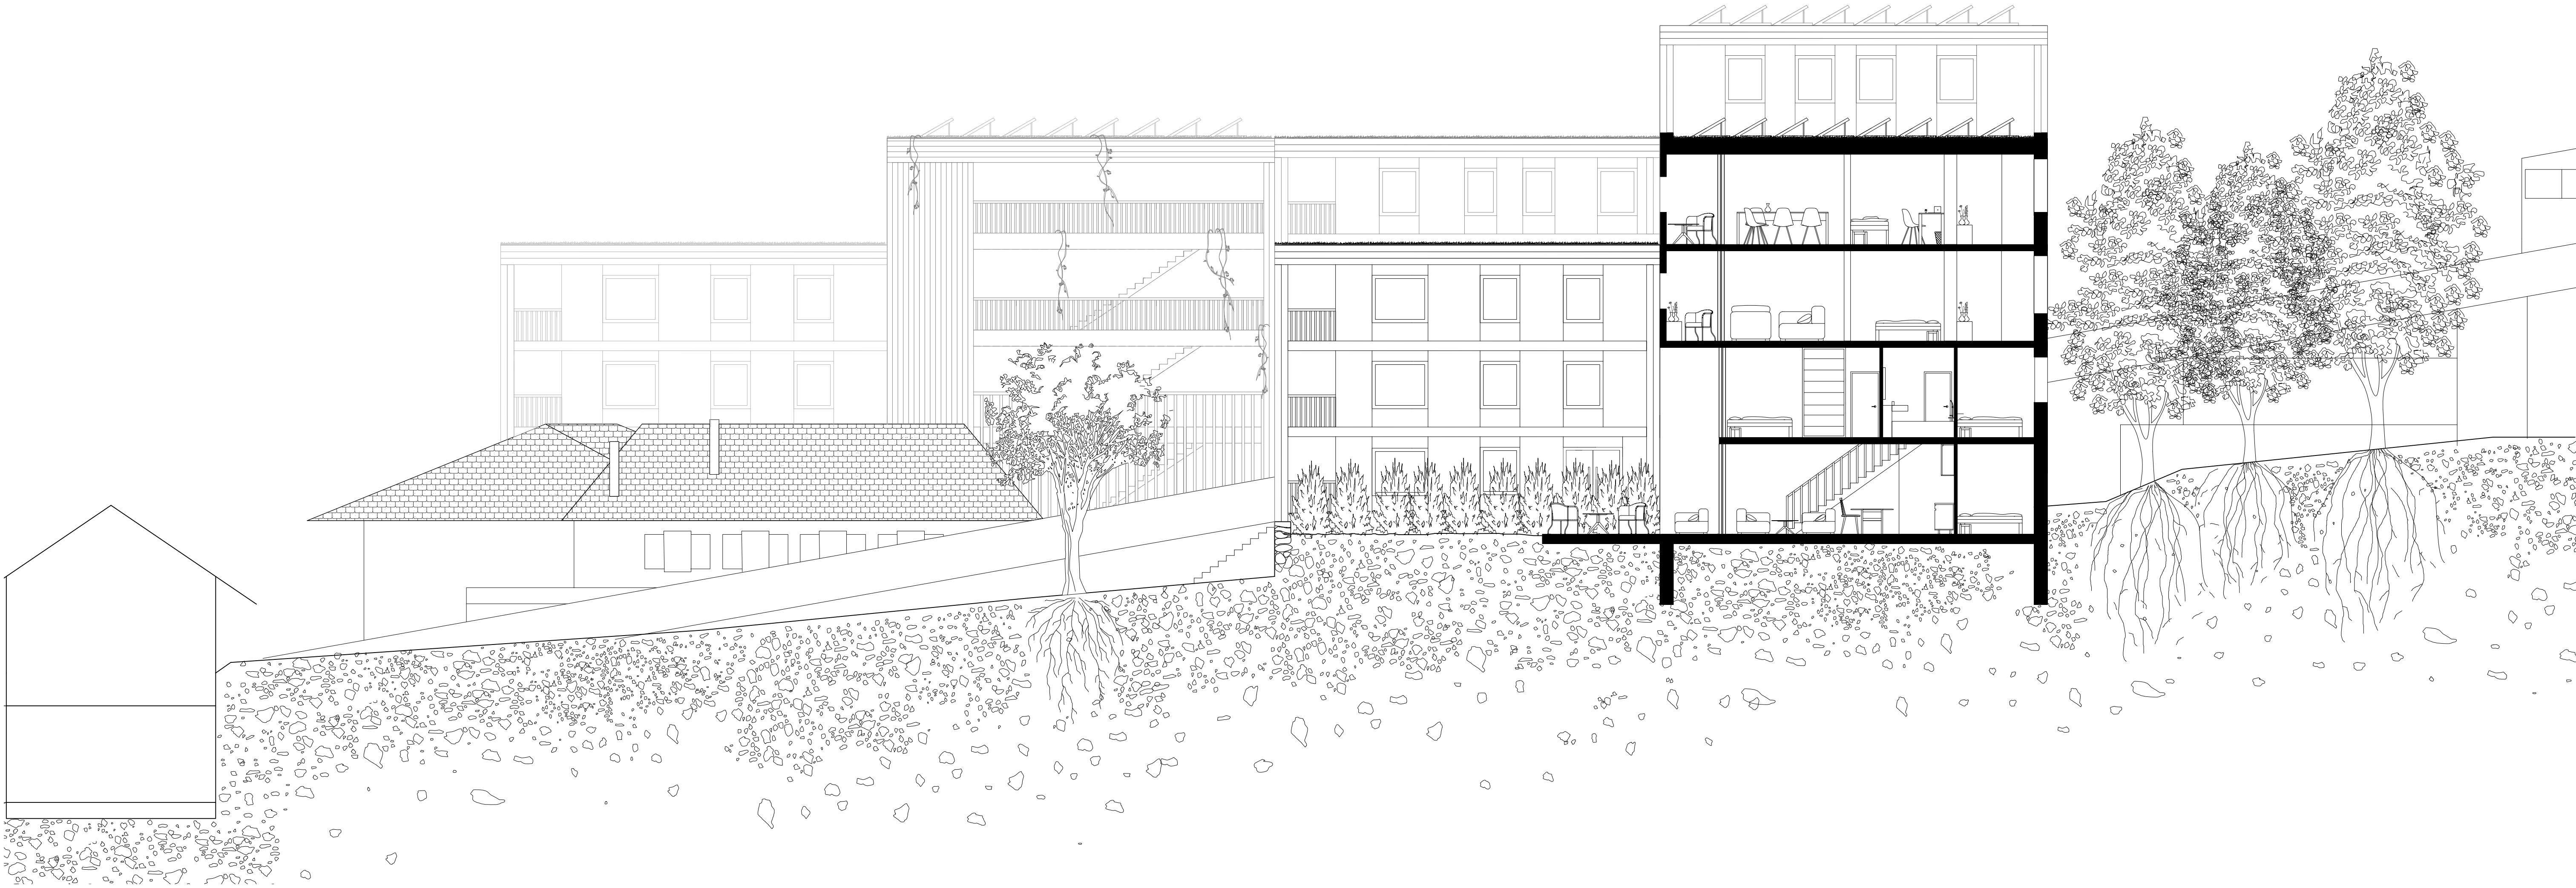

Coupe ouest 1:100