


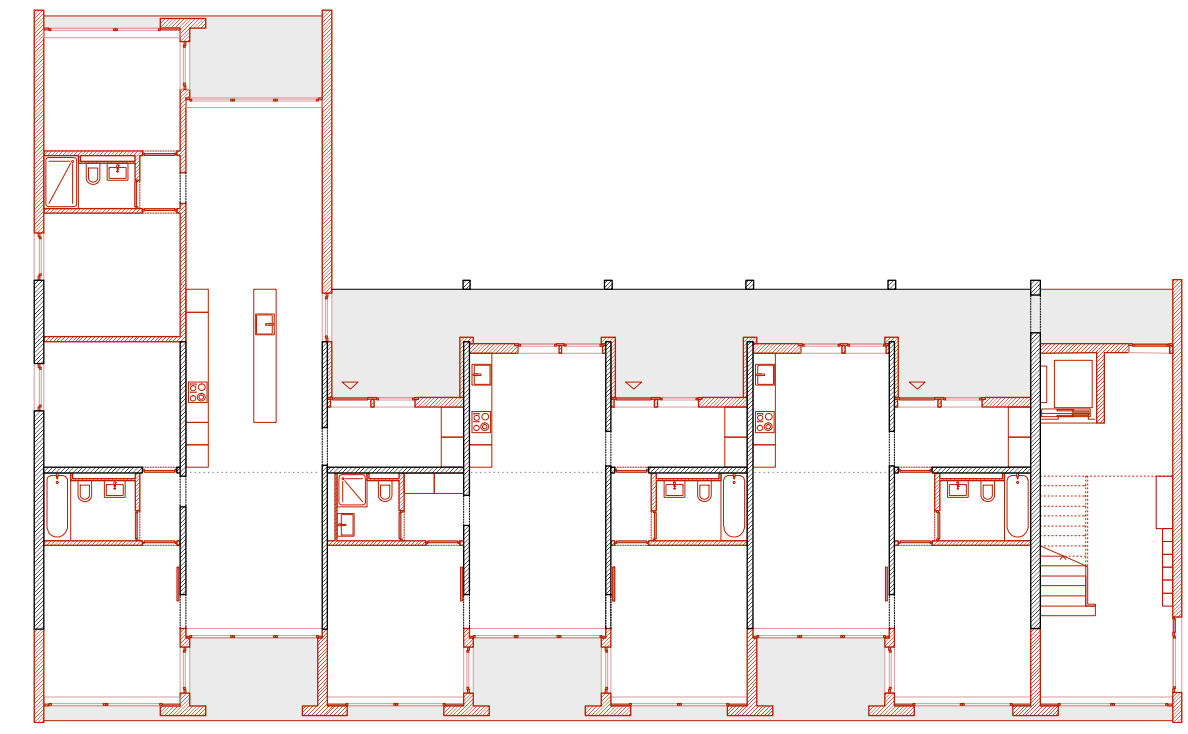
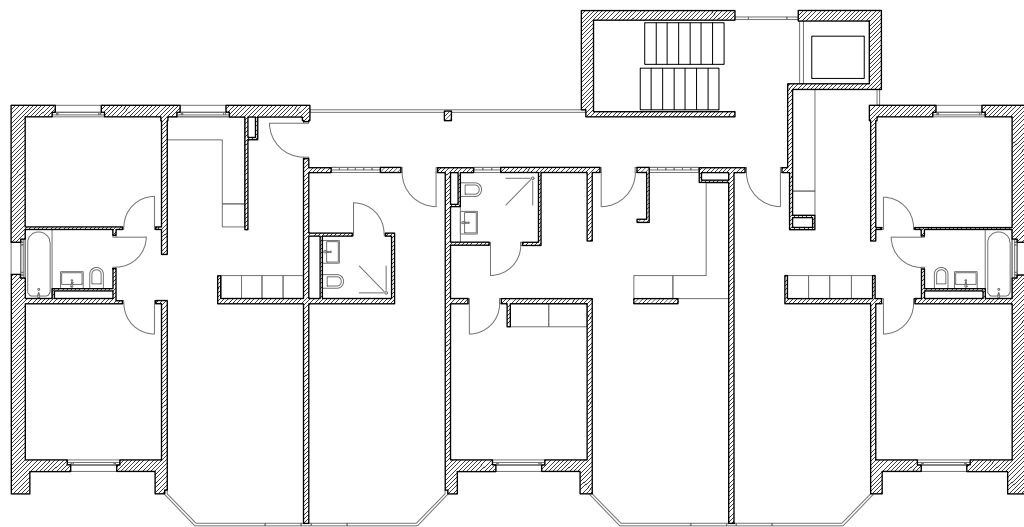


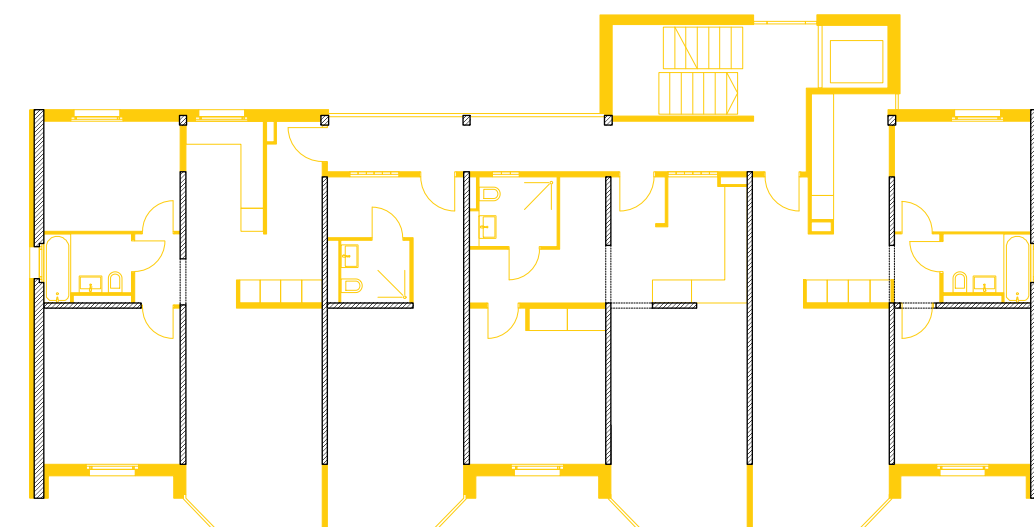


PLANS DE 1966, DE 1992, DE DÉMOLITION ET D'AJOUT
1:200

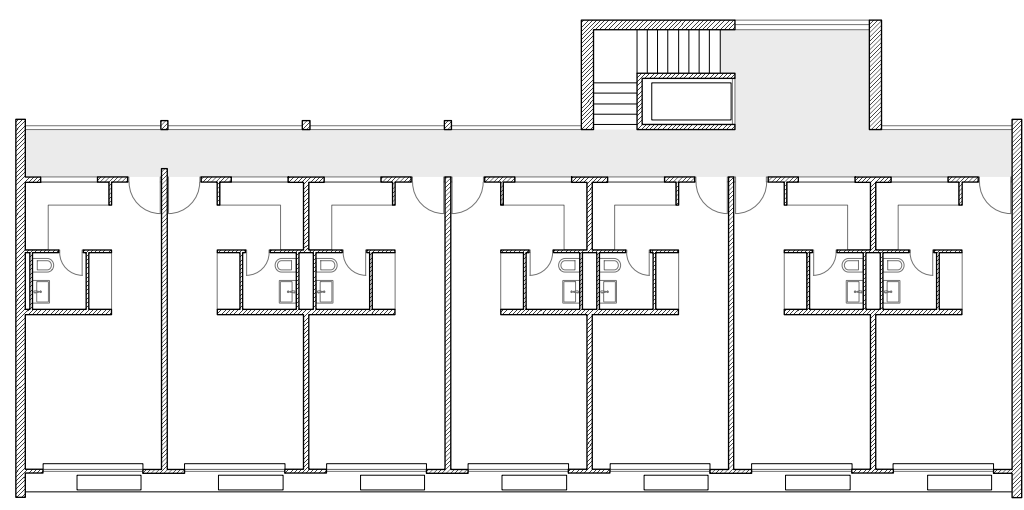


AXONOMETRIE
DES DIFFÉRENTS TYPES D'AJOUT

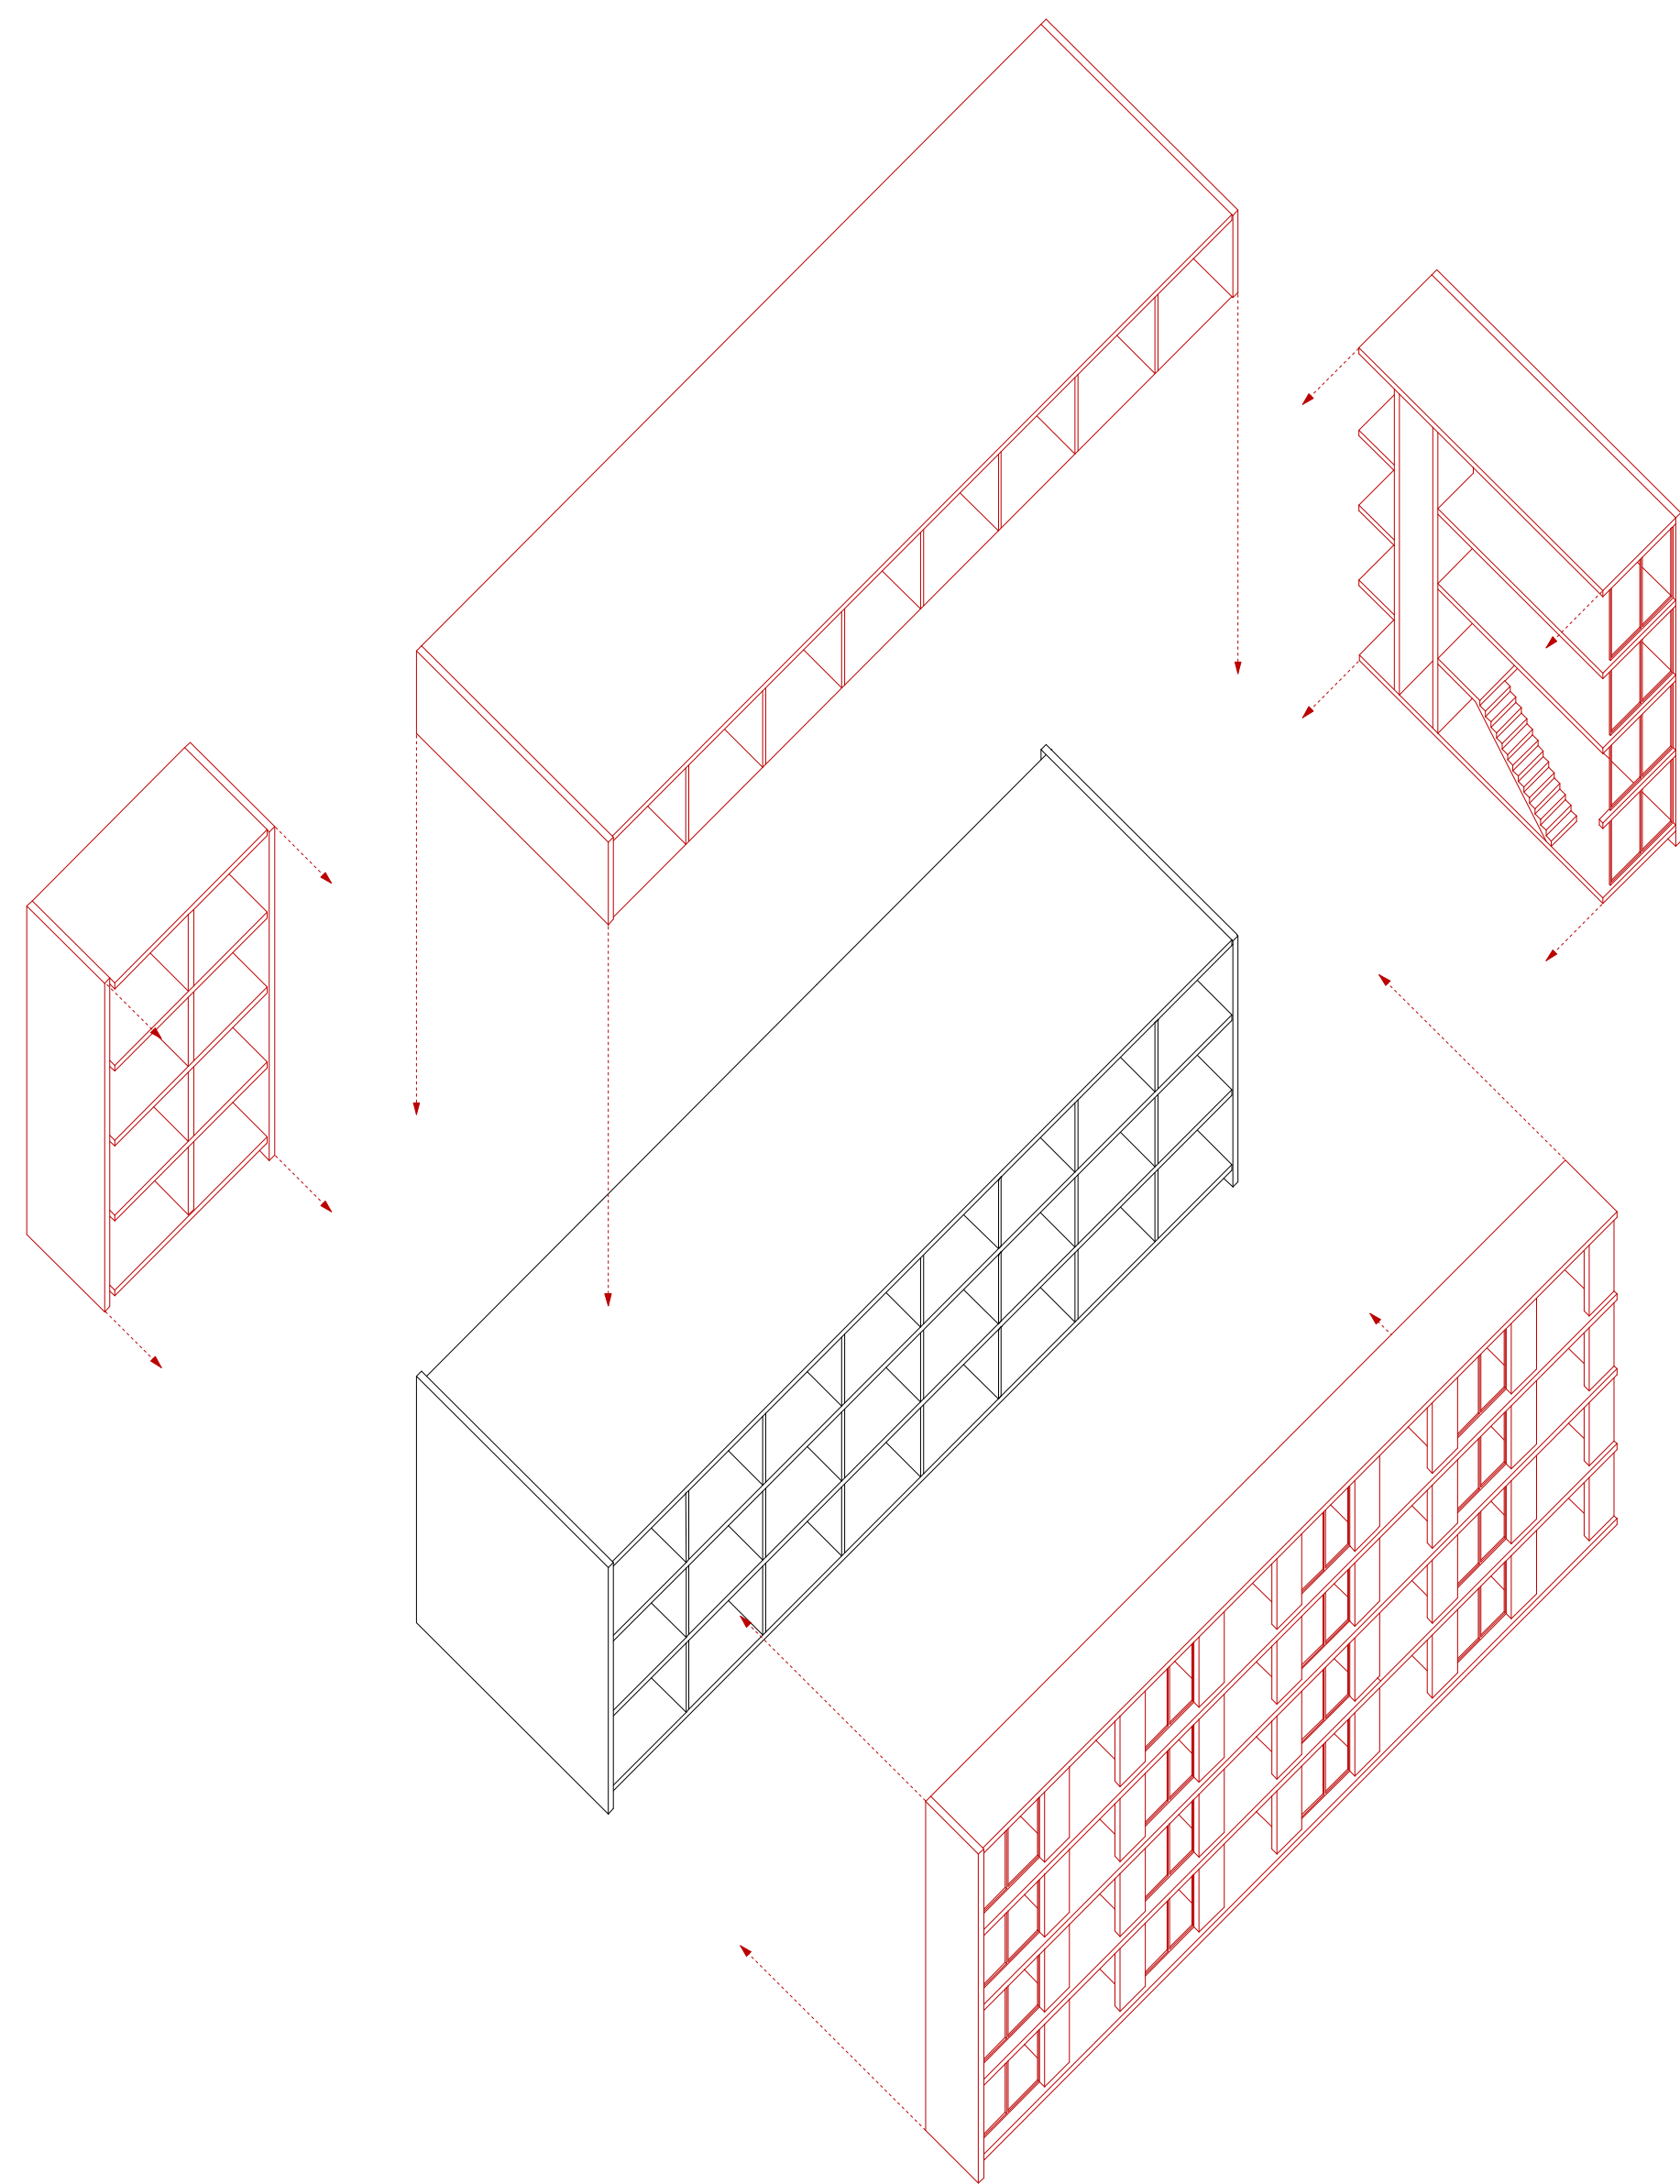


BÂTIMENT A

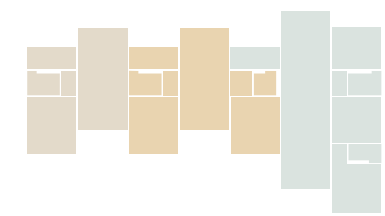


BÂTIMENT B

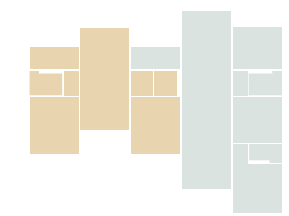


BÂTIMENT C

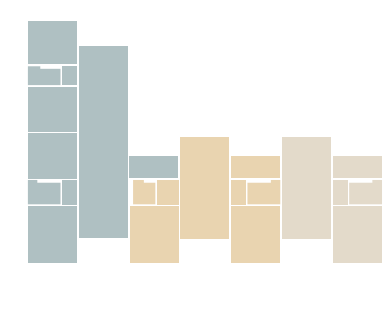

BÂTIMENT D

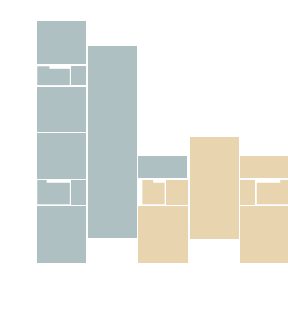

BÂTIMENT E

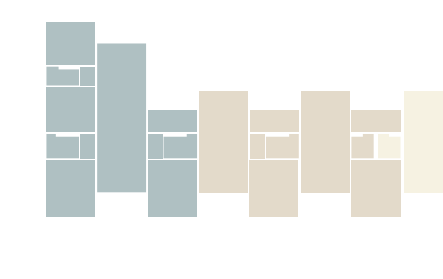

BÂTIMENT F

1.5 pièces

2.5 pièces

3.5 pièces


4.5 pièces

5.5 pièces

LA DIVERSITÉ DES LOGEMENTS
GRÂCE À L'AJOUT



COUPE A-A LE LONG DE L'ESPACE CENTRAL
1:200

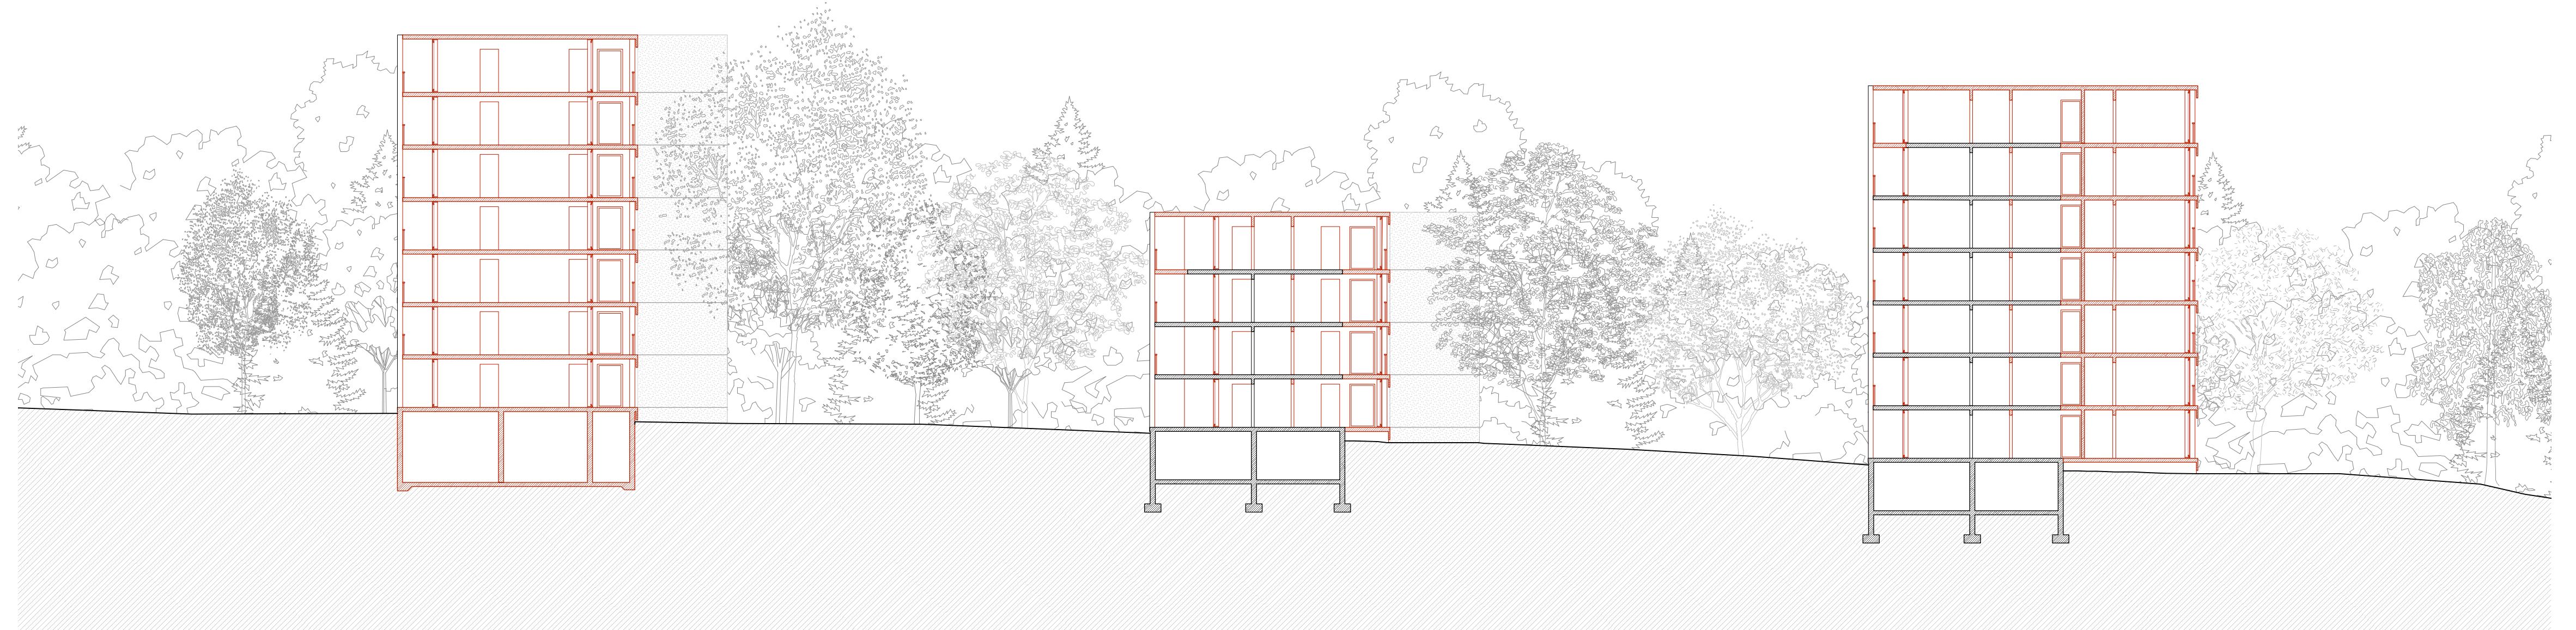

COUPE B-B SUR LES DIFFÉRENTS TYPES D'AJOUT
1:200



COUPE C-C SUR LA NOUVELLE LIAISON
1:200