



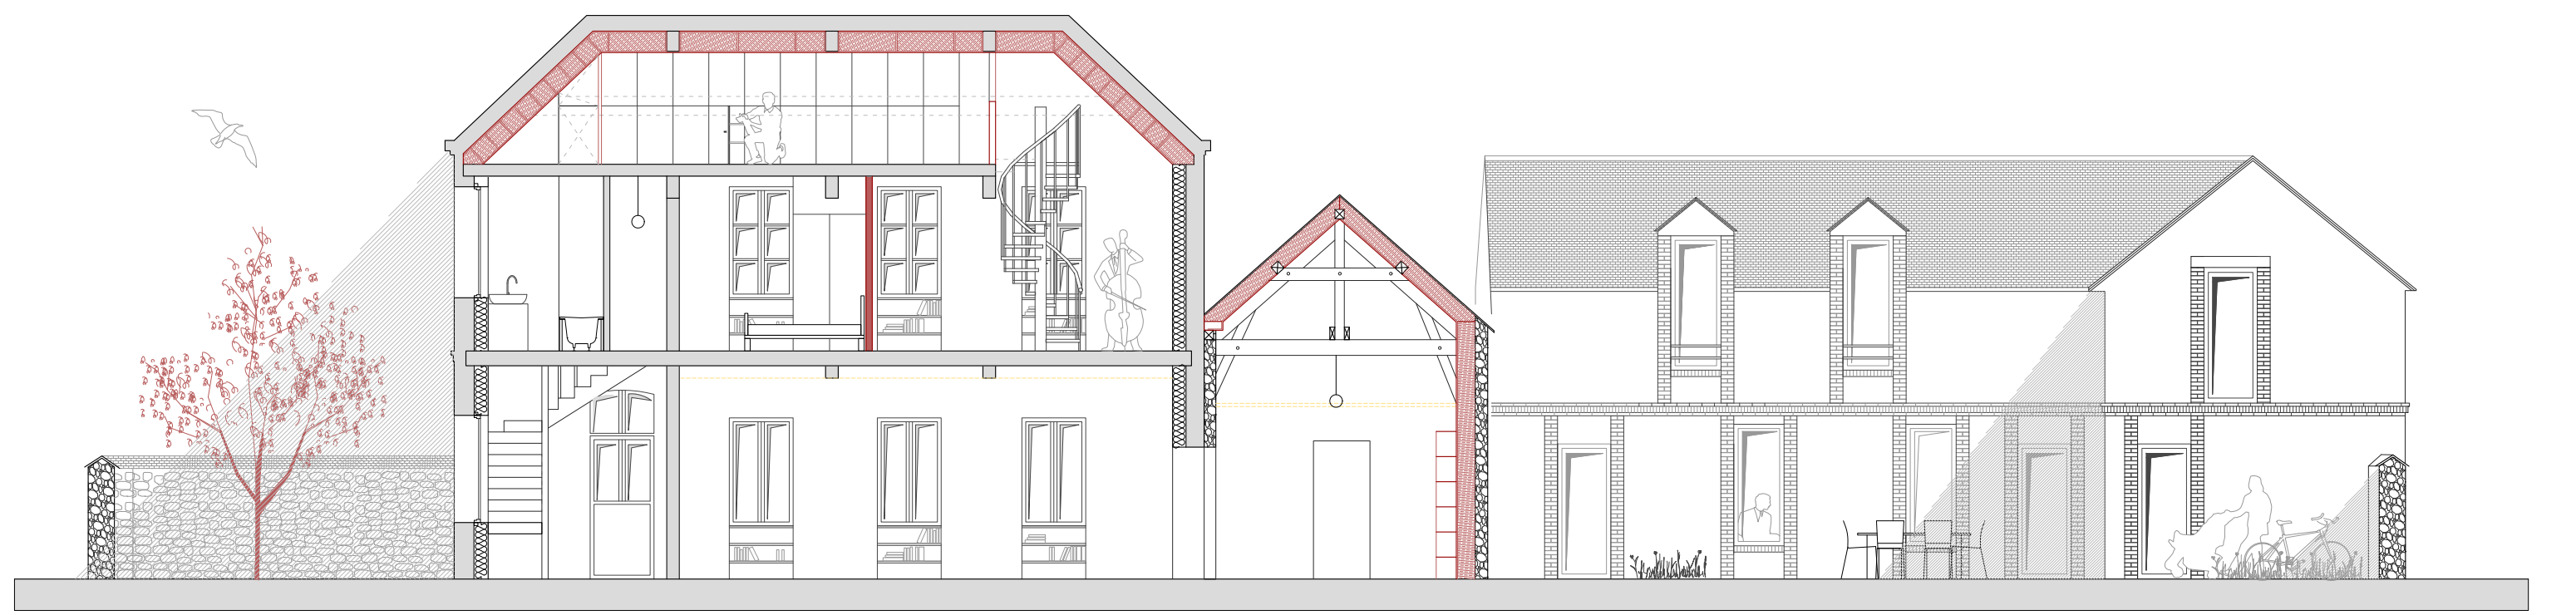



Coupe AA'

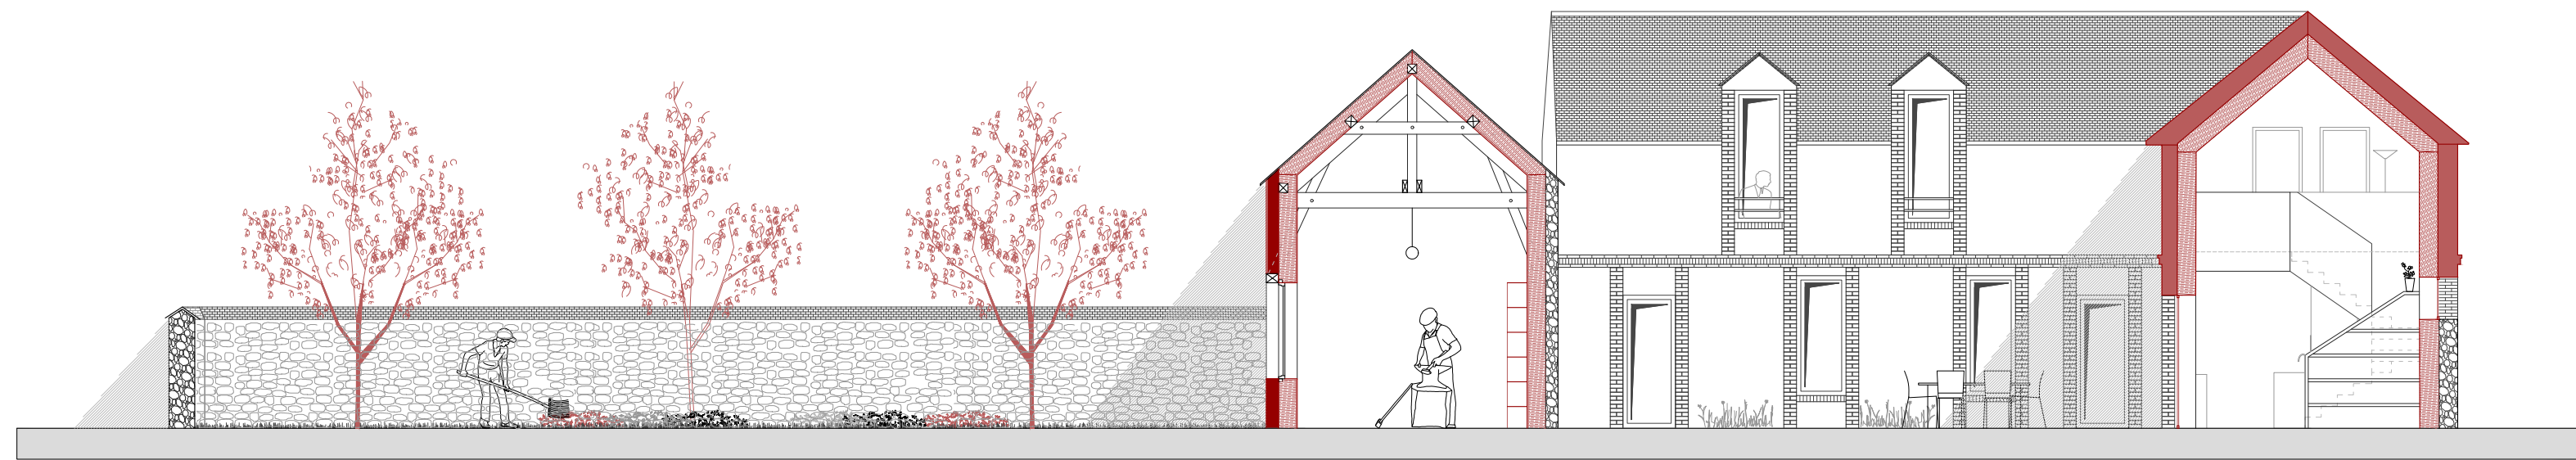


Coupe BB'



Coupe CC'

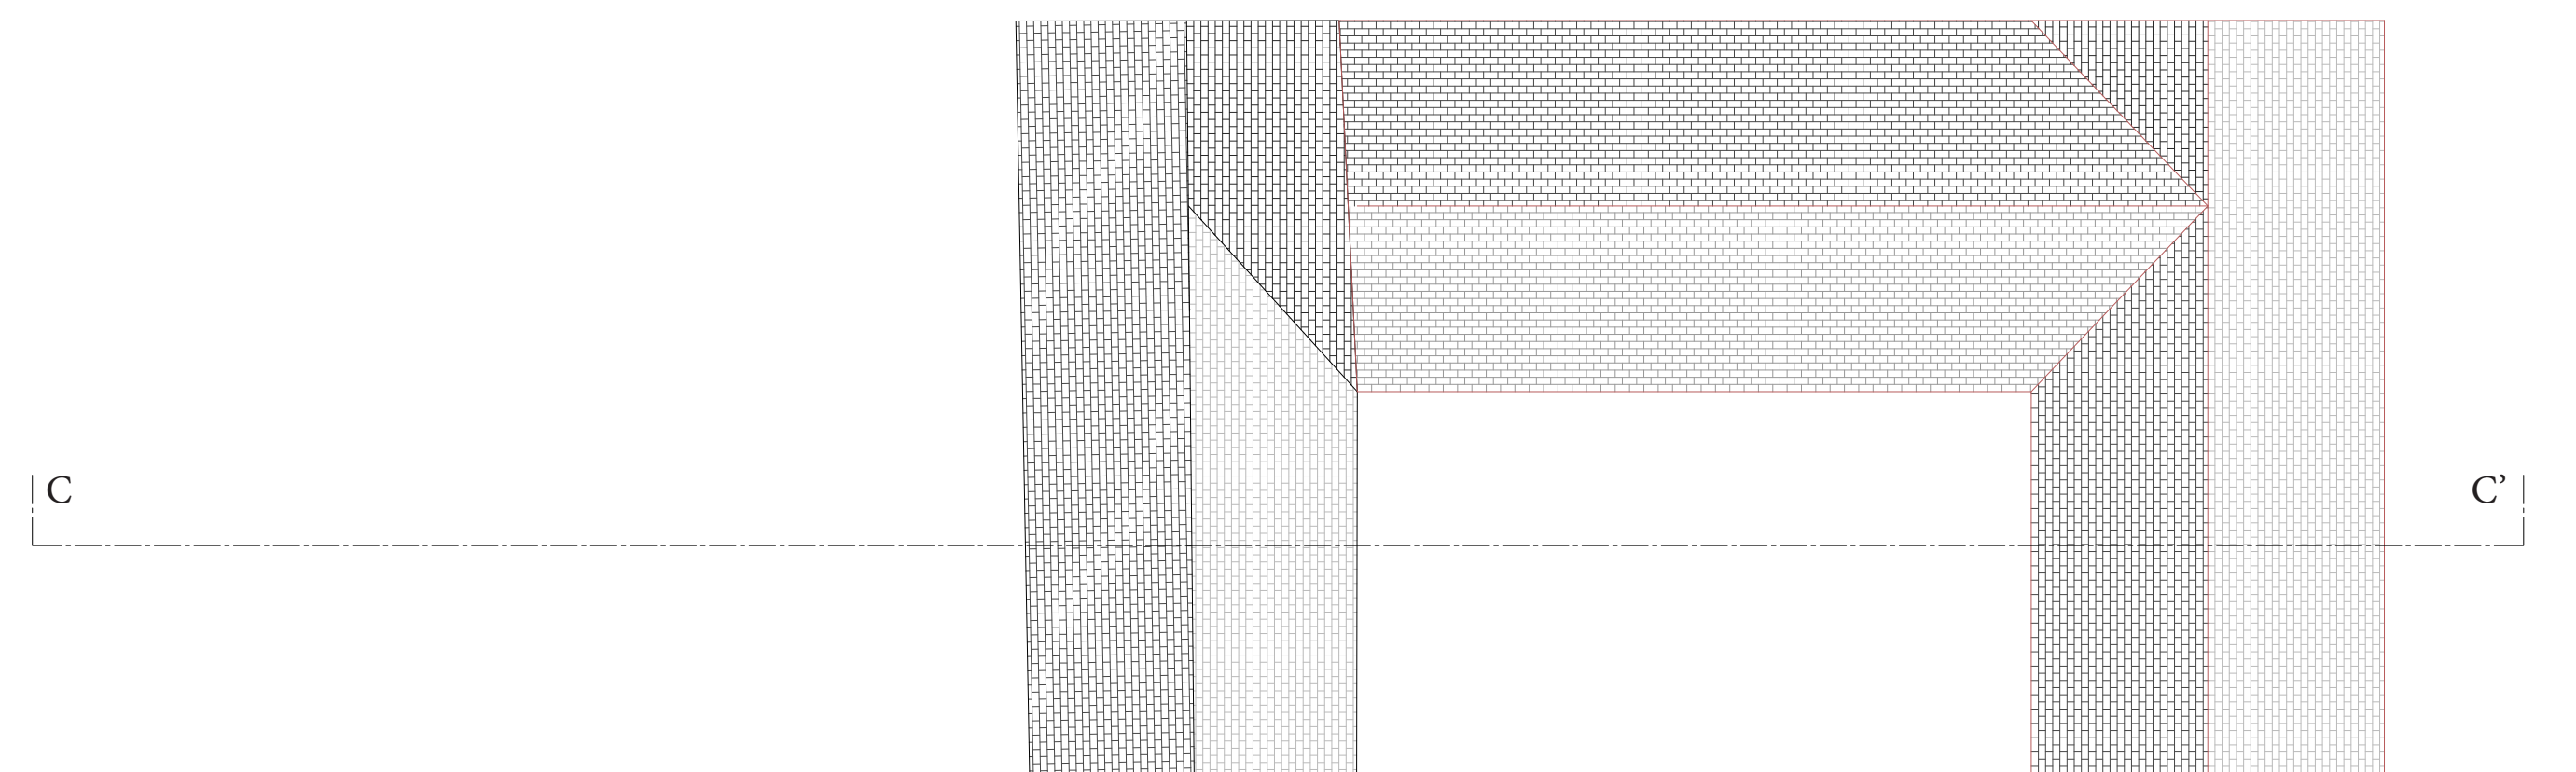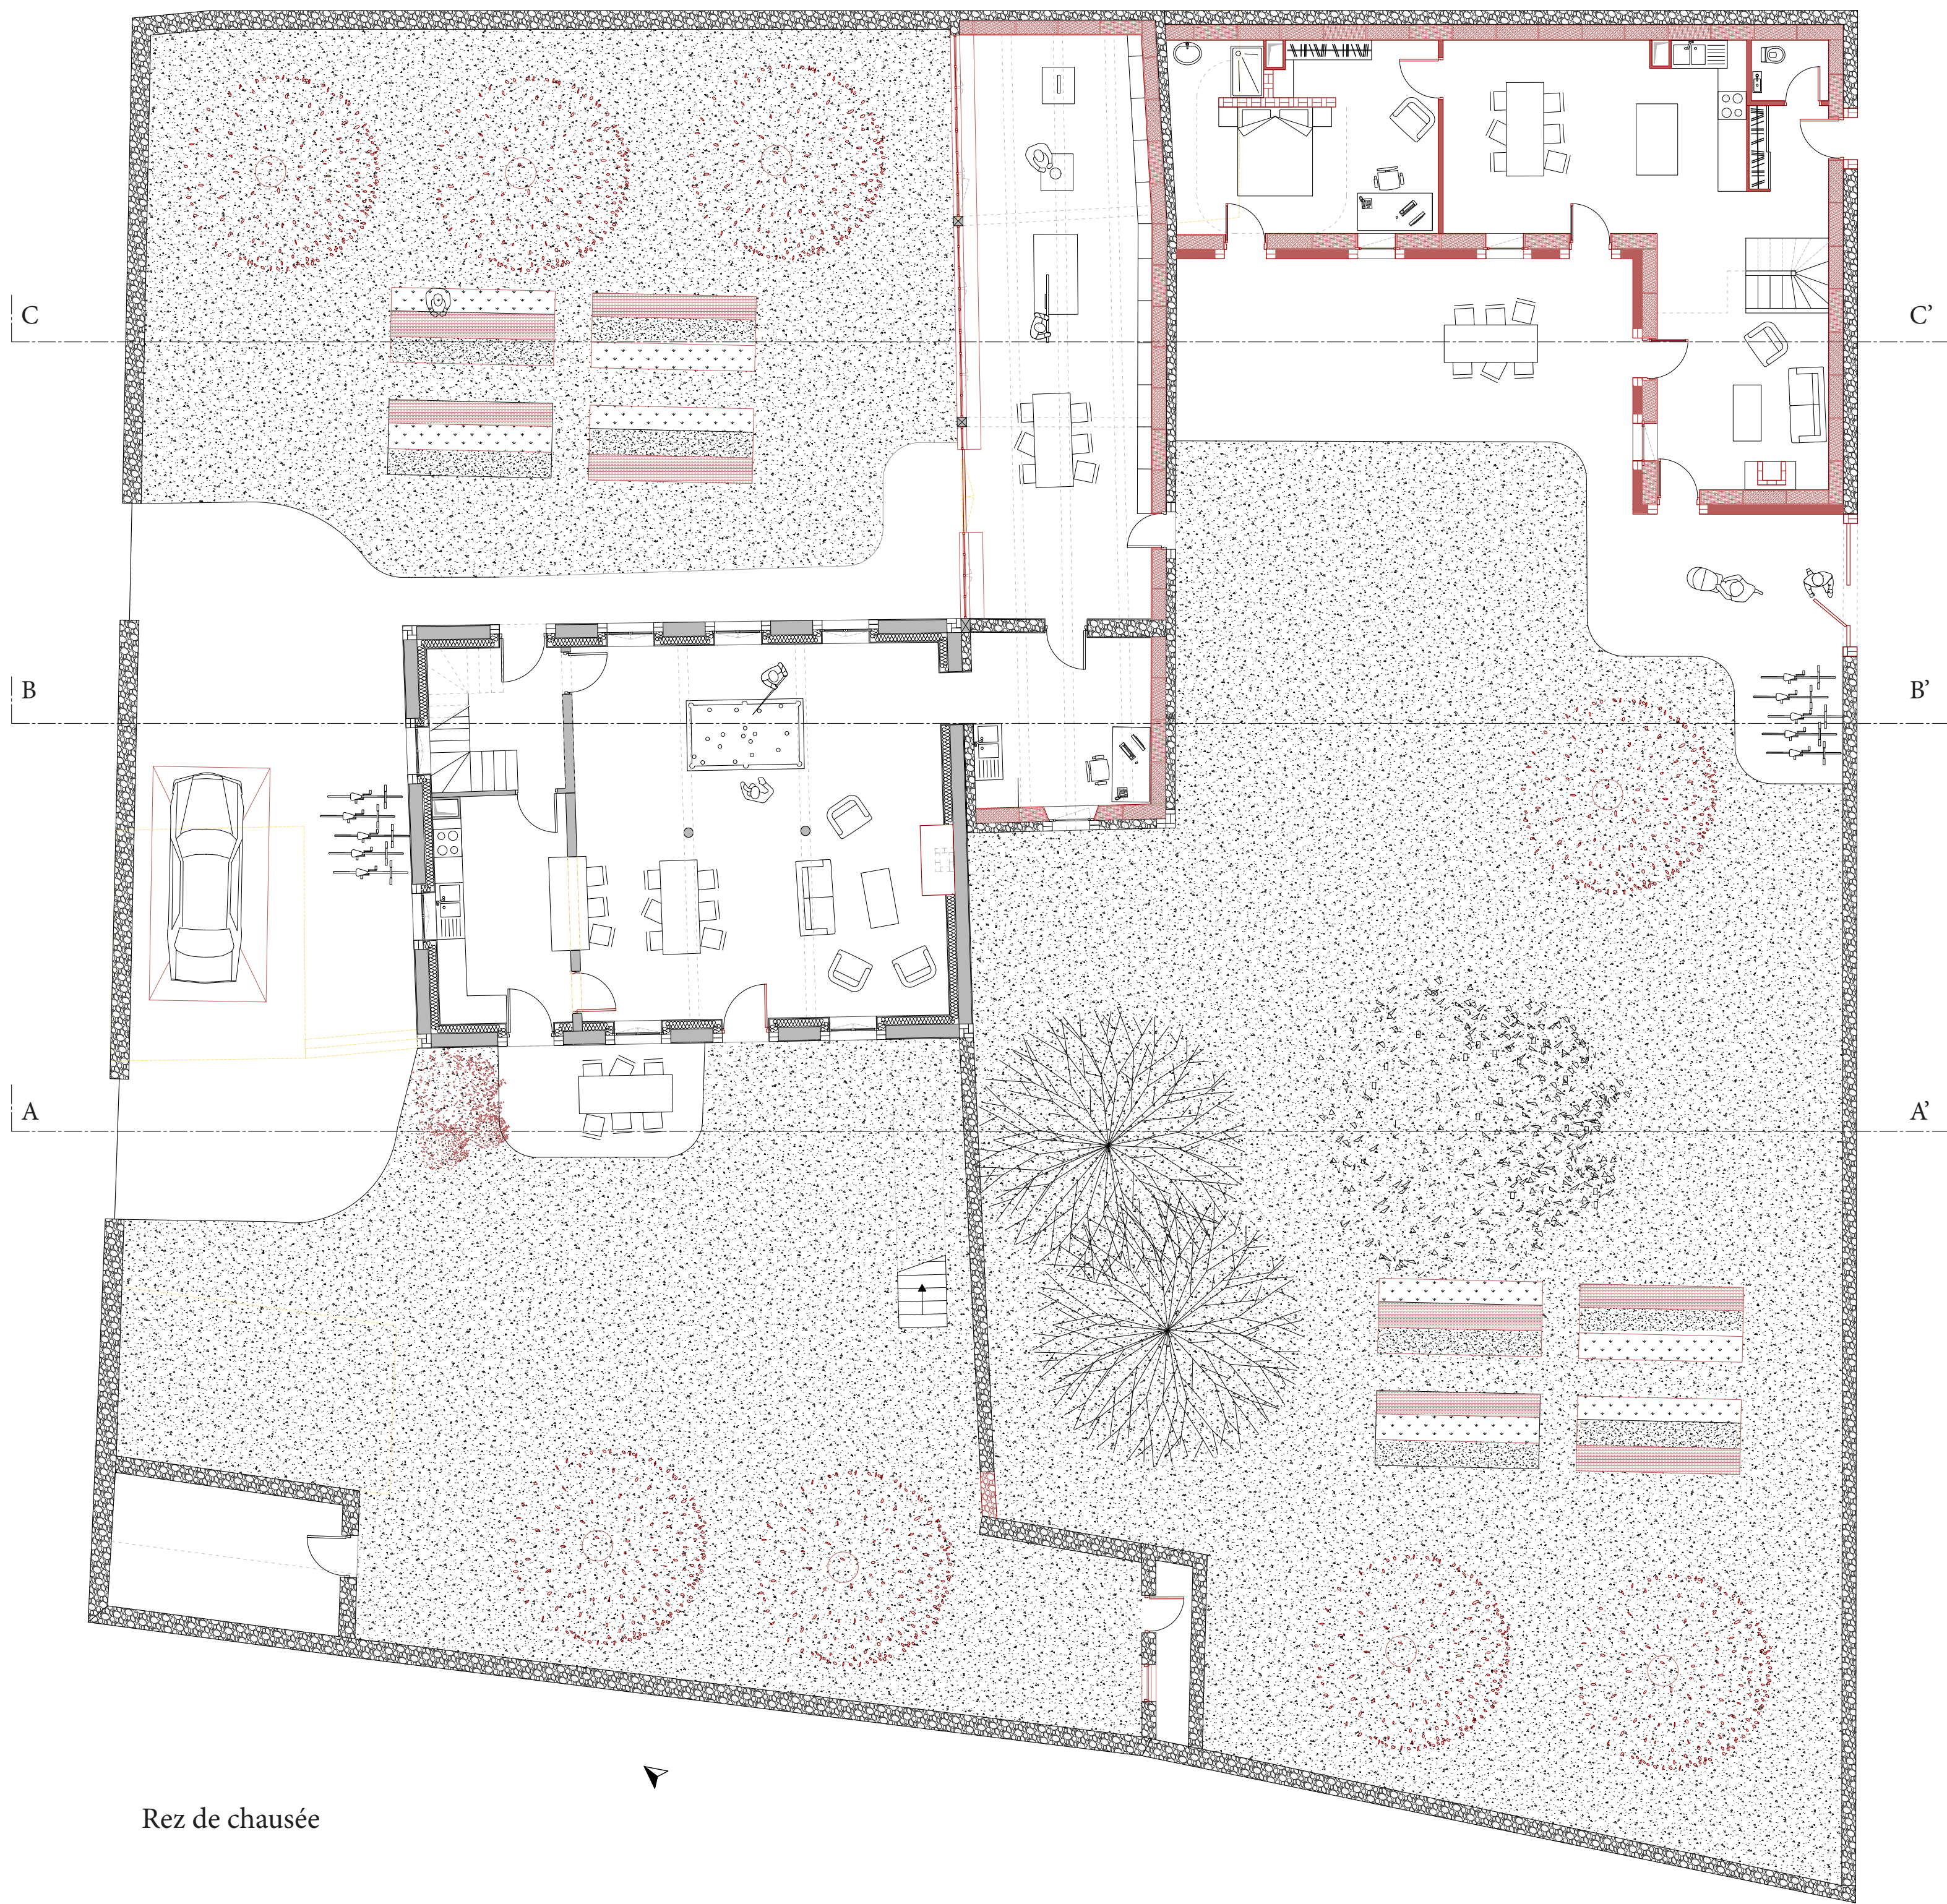

Étage 2

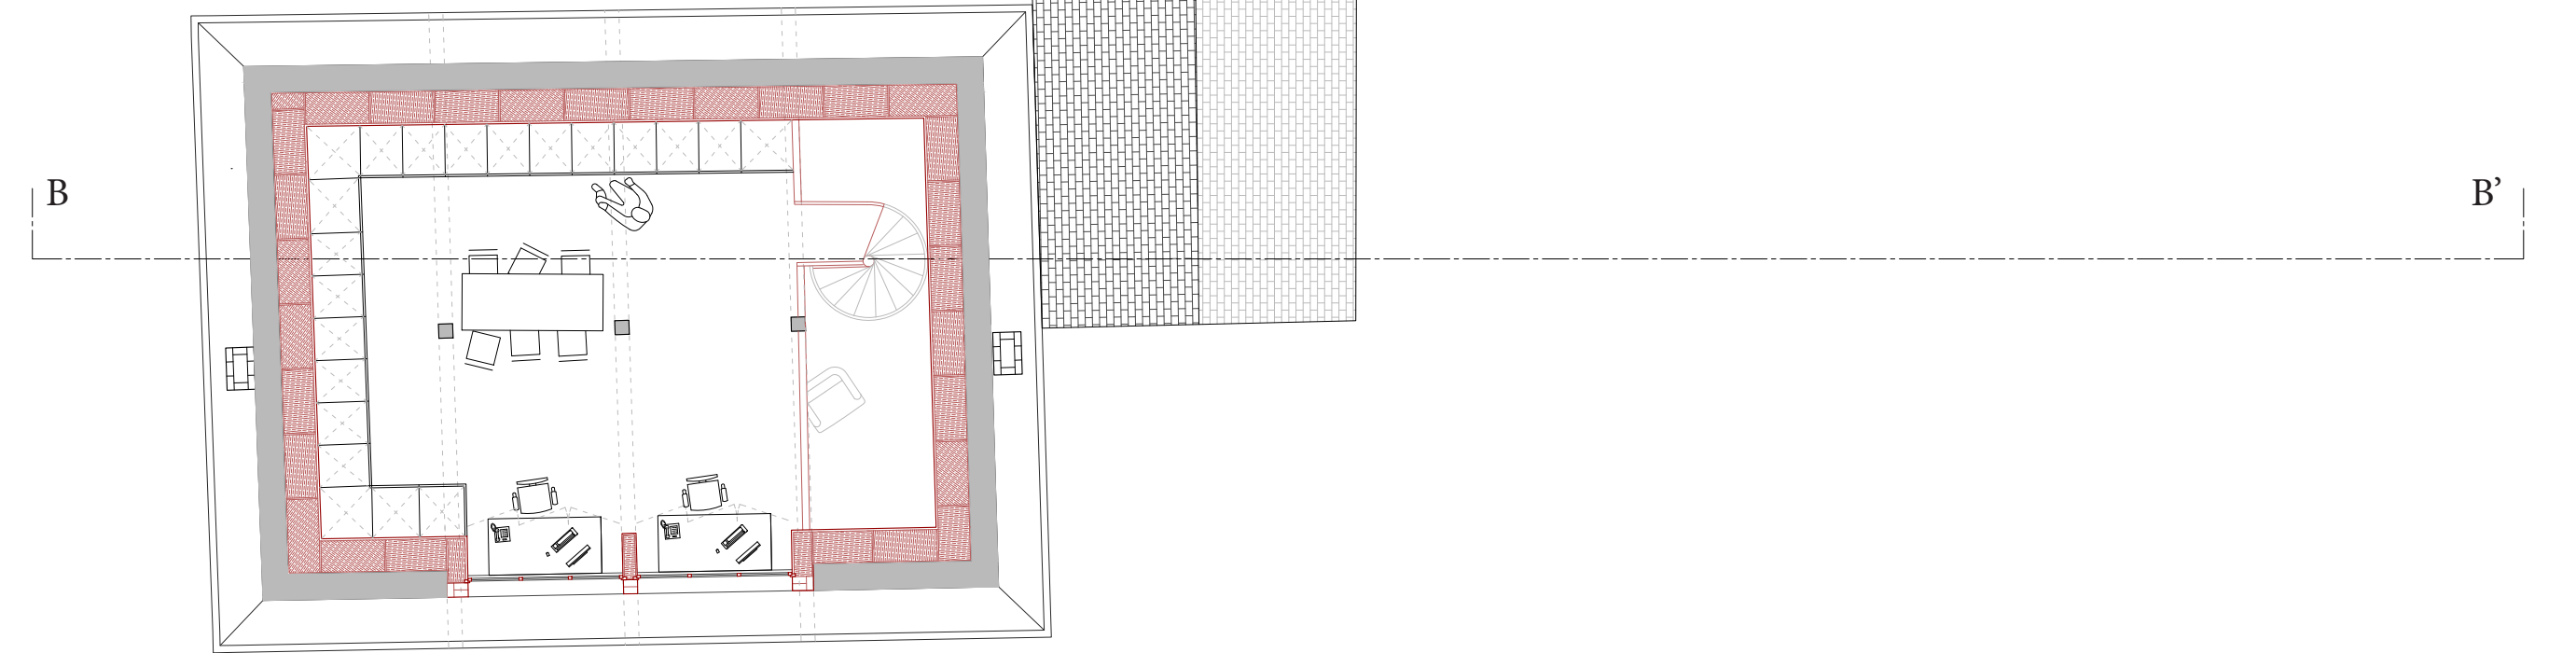

Étage 1

