





FACADE OUEST *sur rue*
1:200



COUPE TRANSVERSALE
1:200

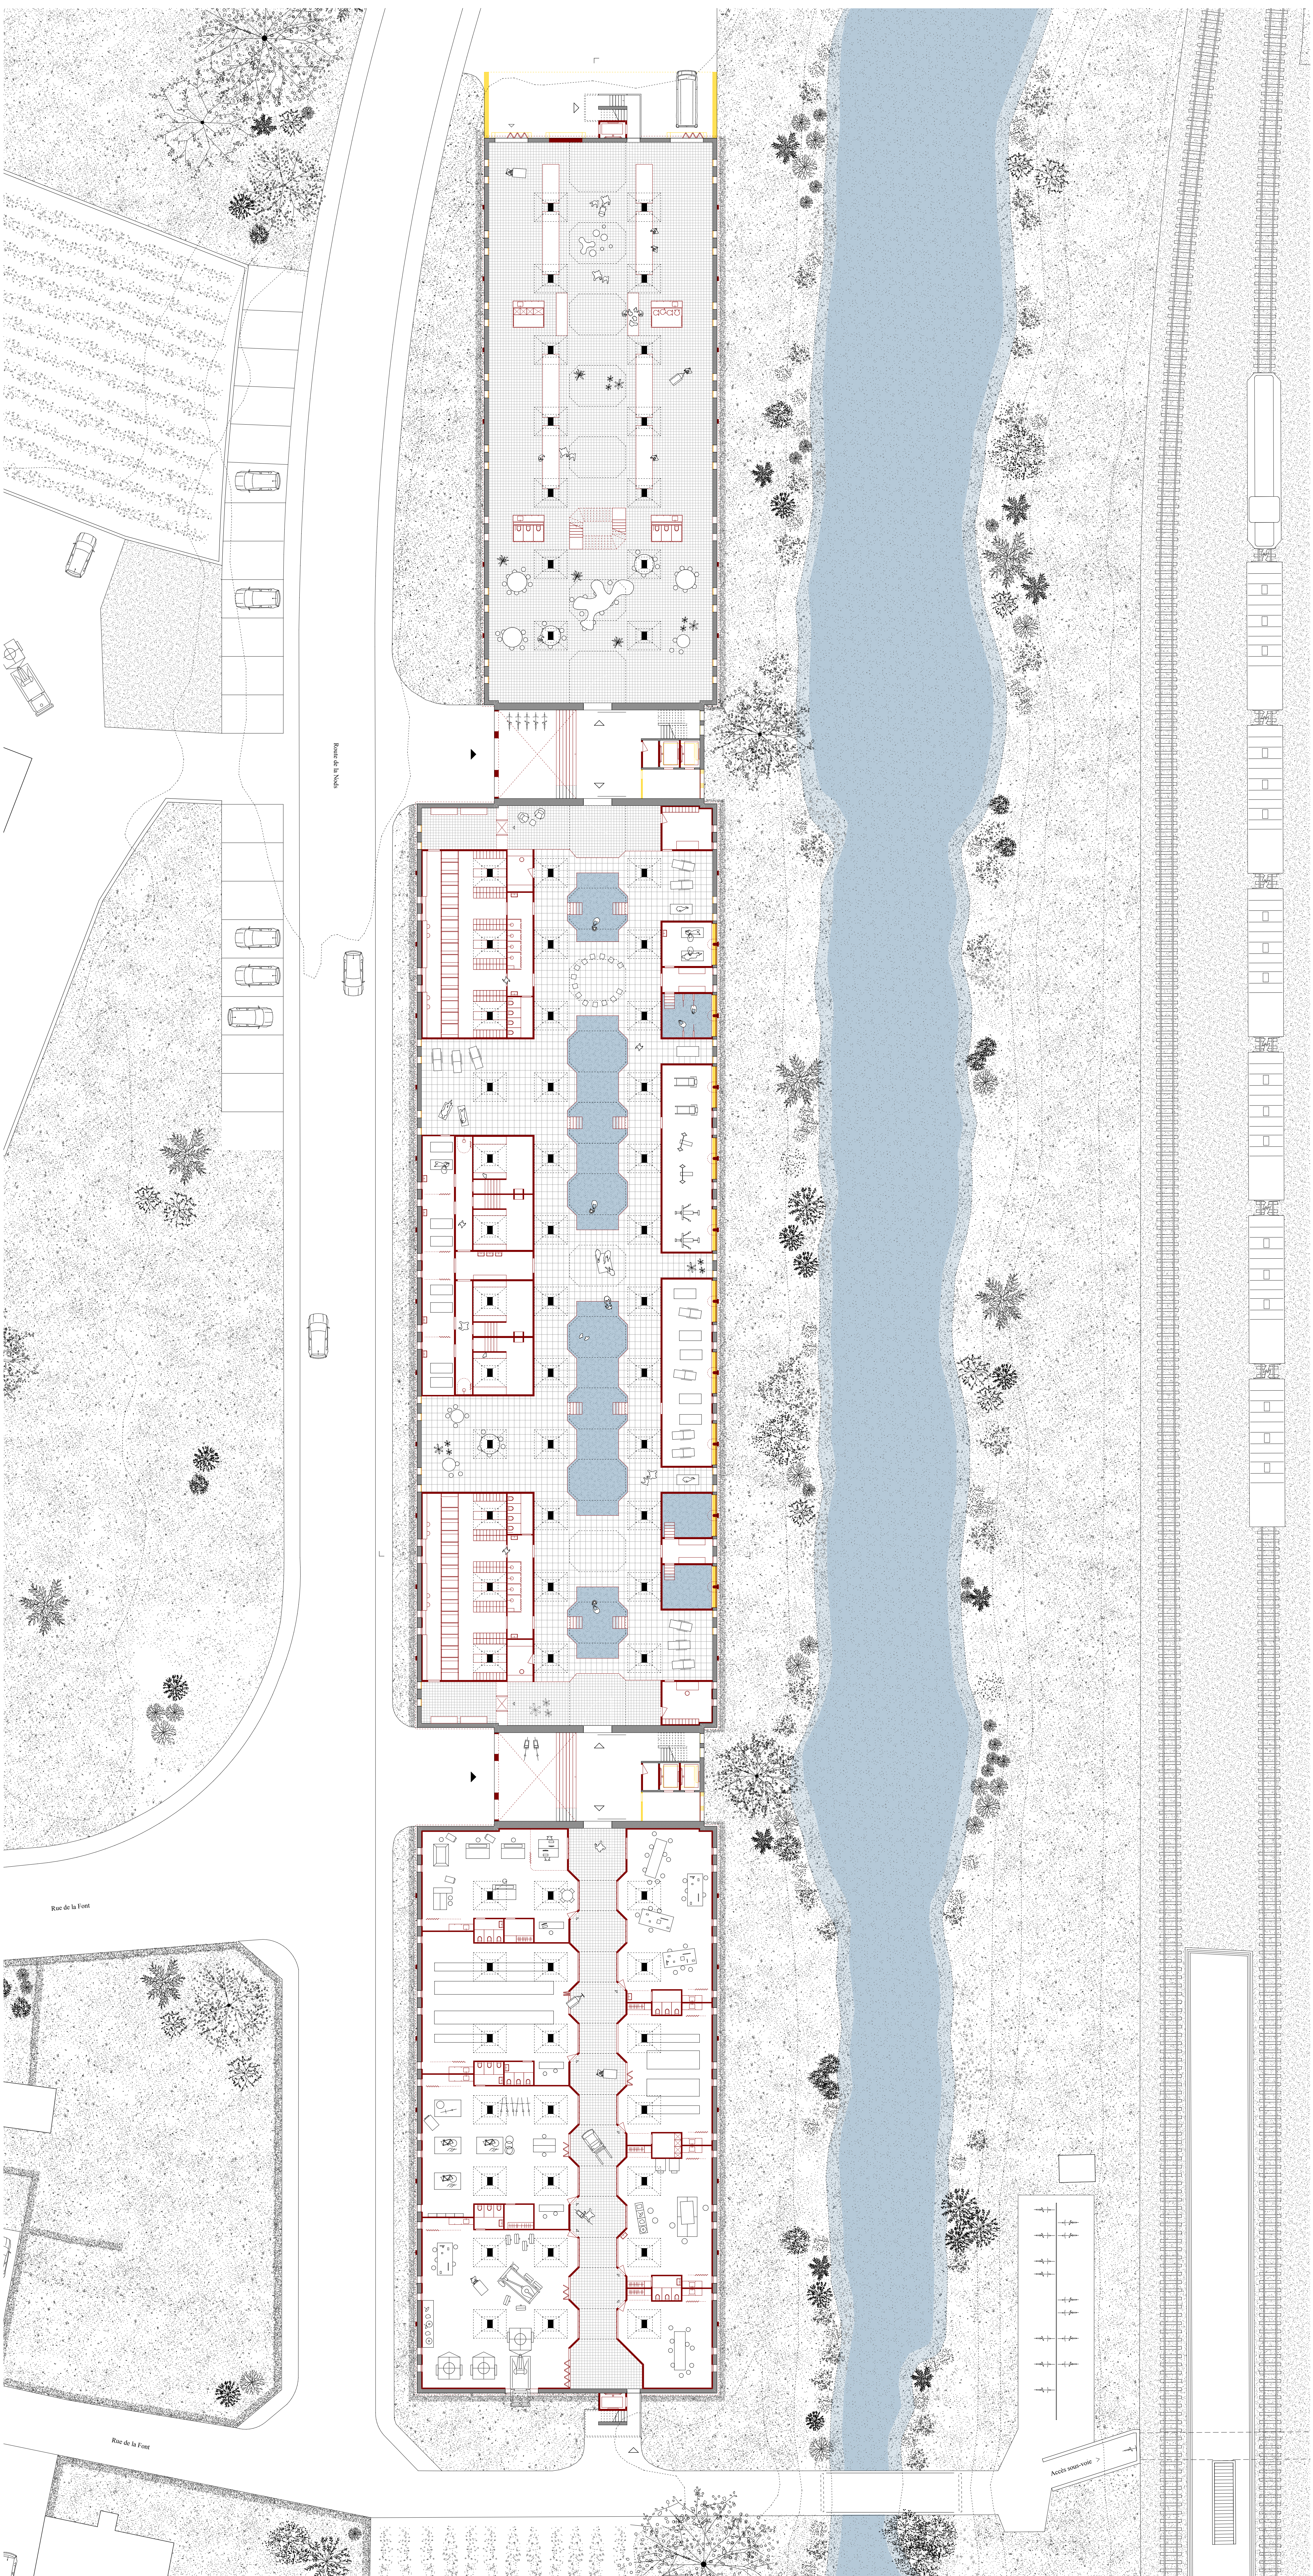

PLAN REZ-DE-CHAUSSEE
1:200

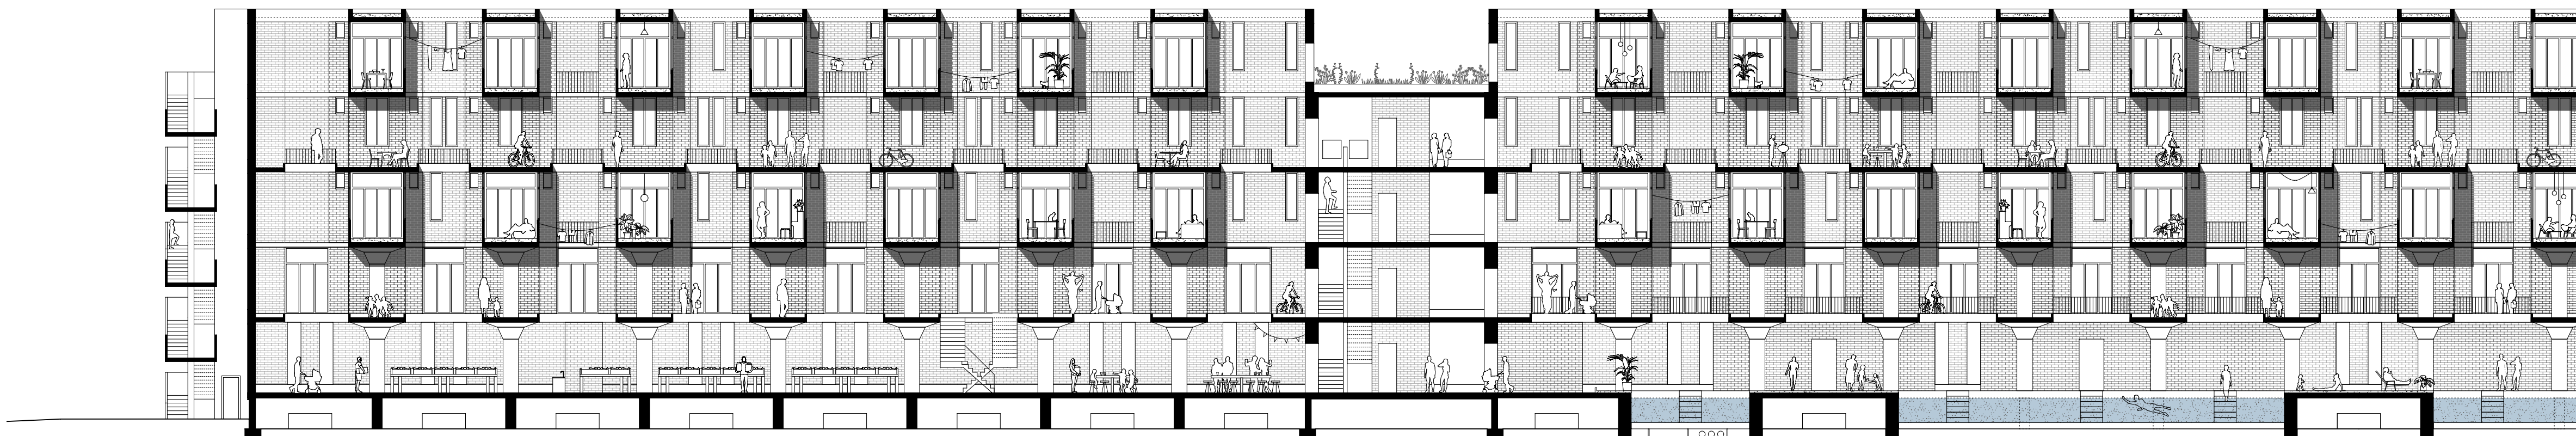

COUPE LONGITUDINALE
1:200