


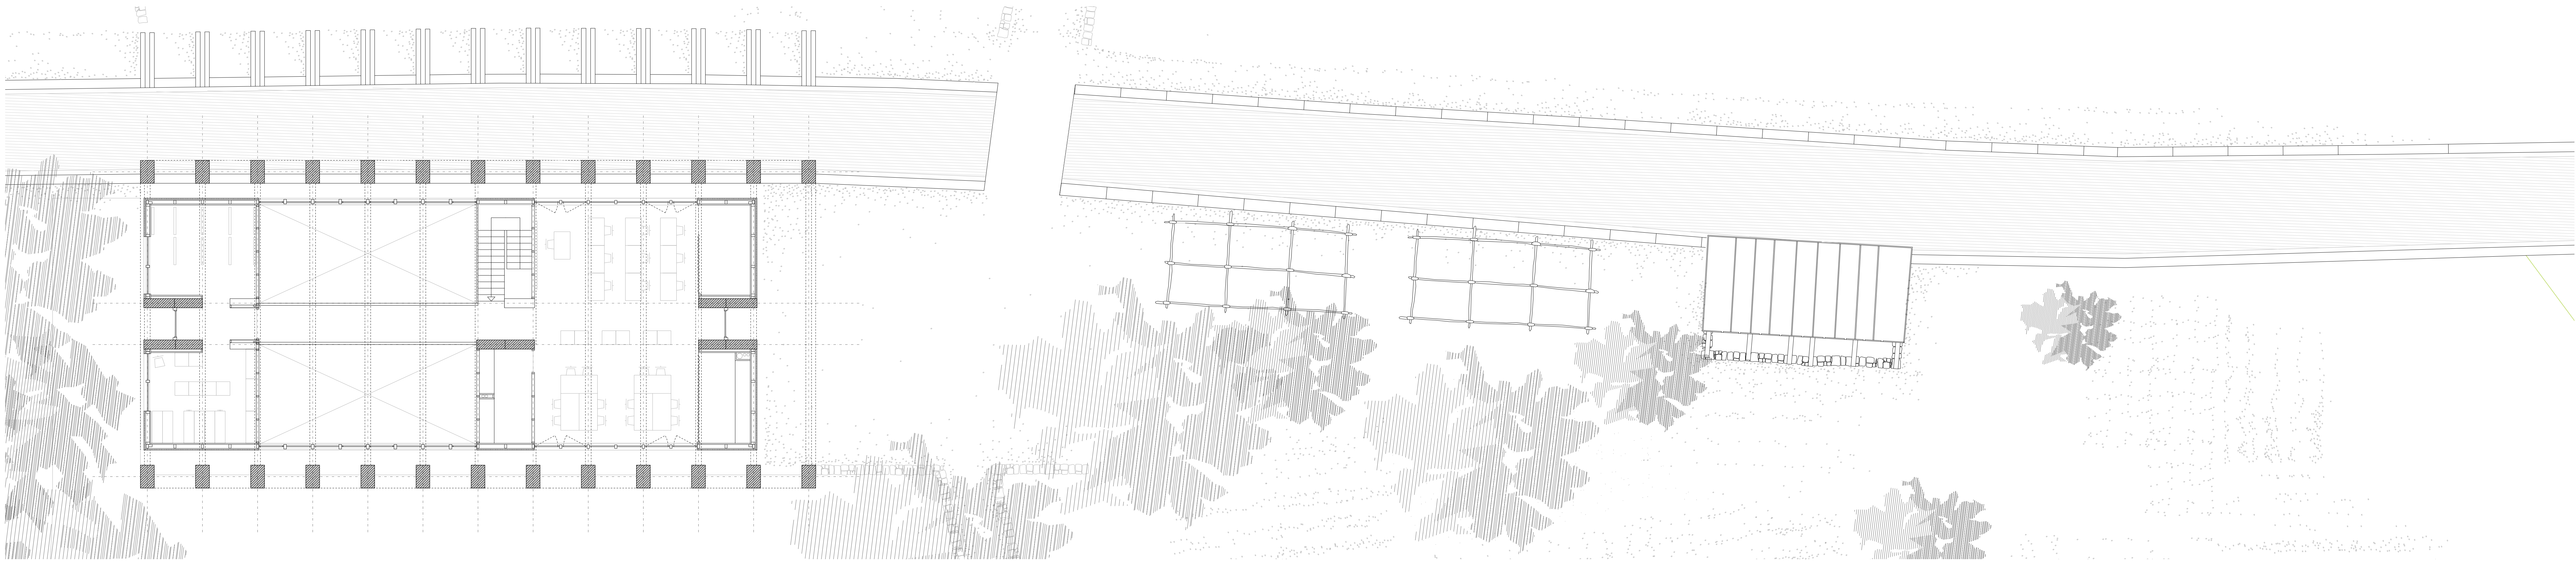

plan du premier étage 1:100



plan du rez-de-chaussée 1:100