


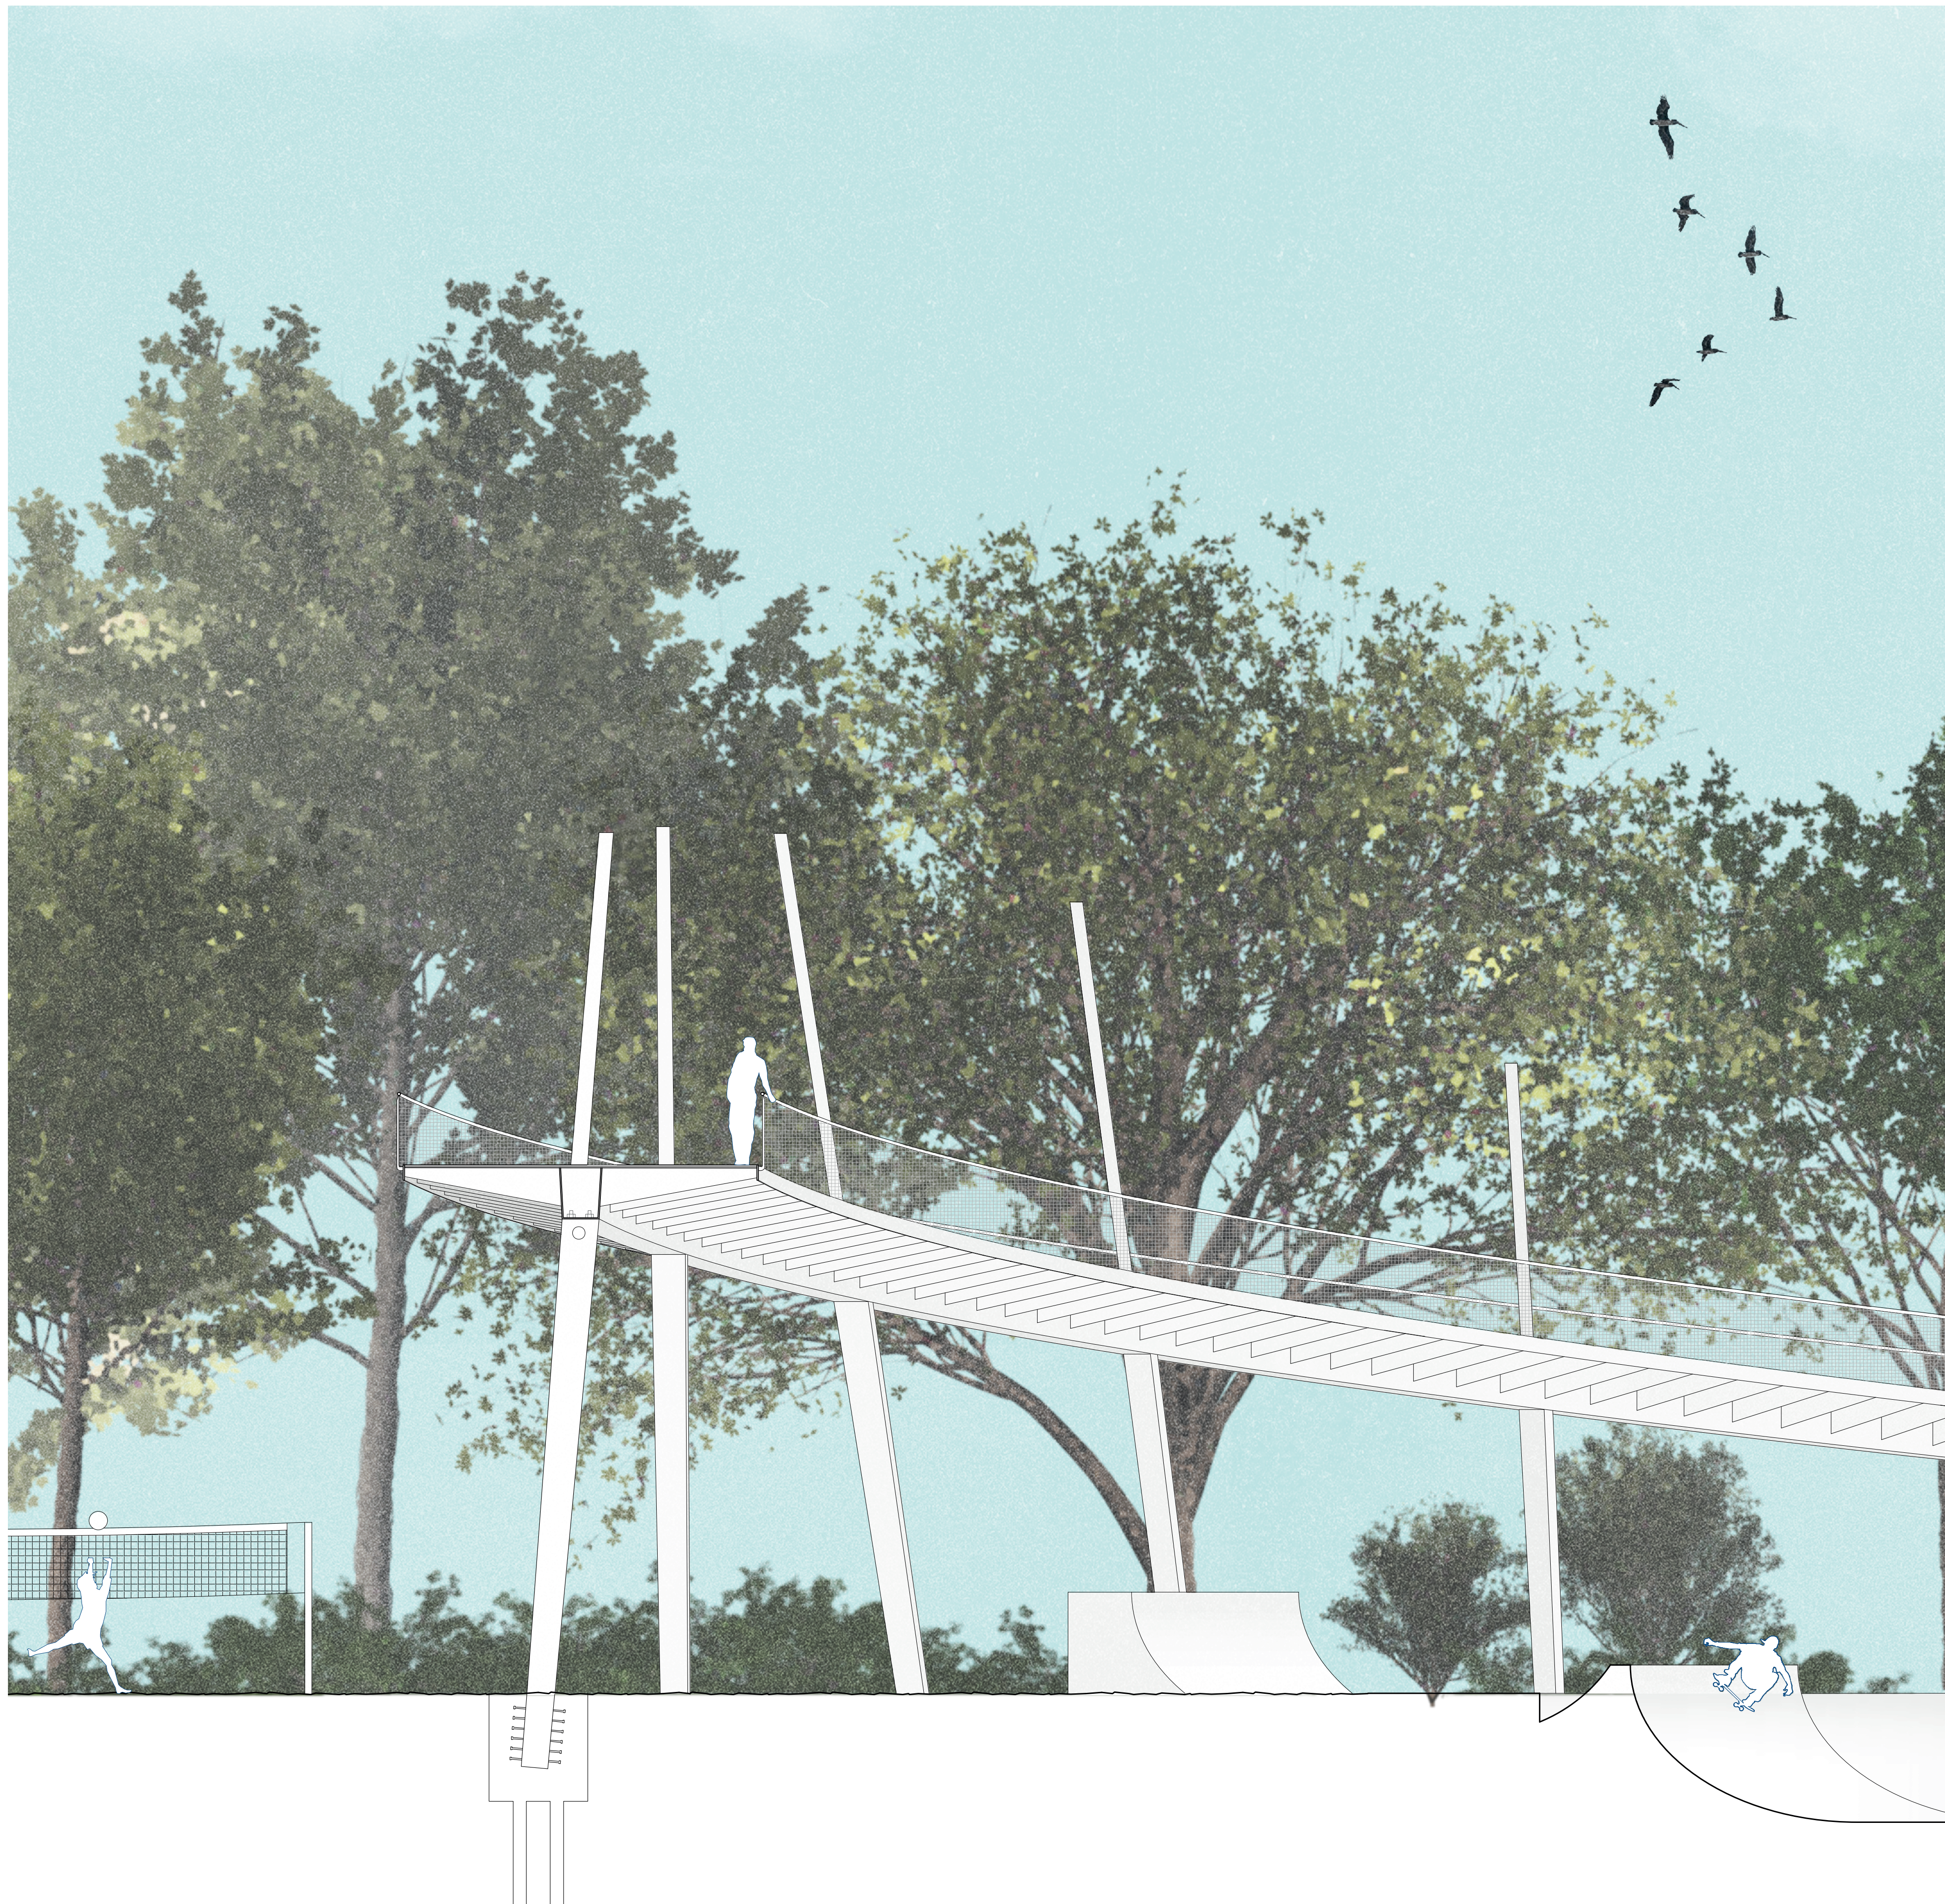
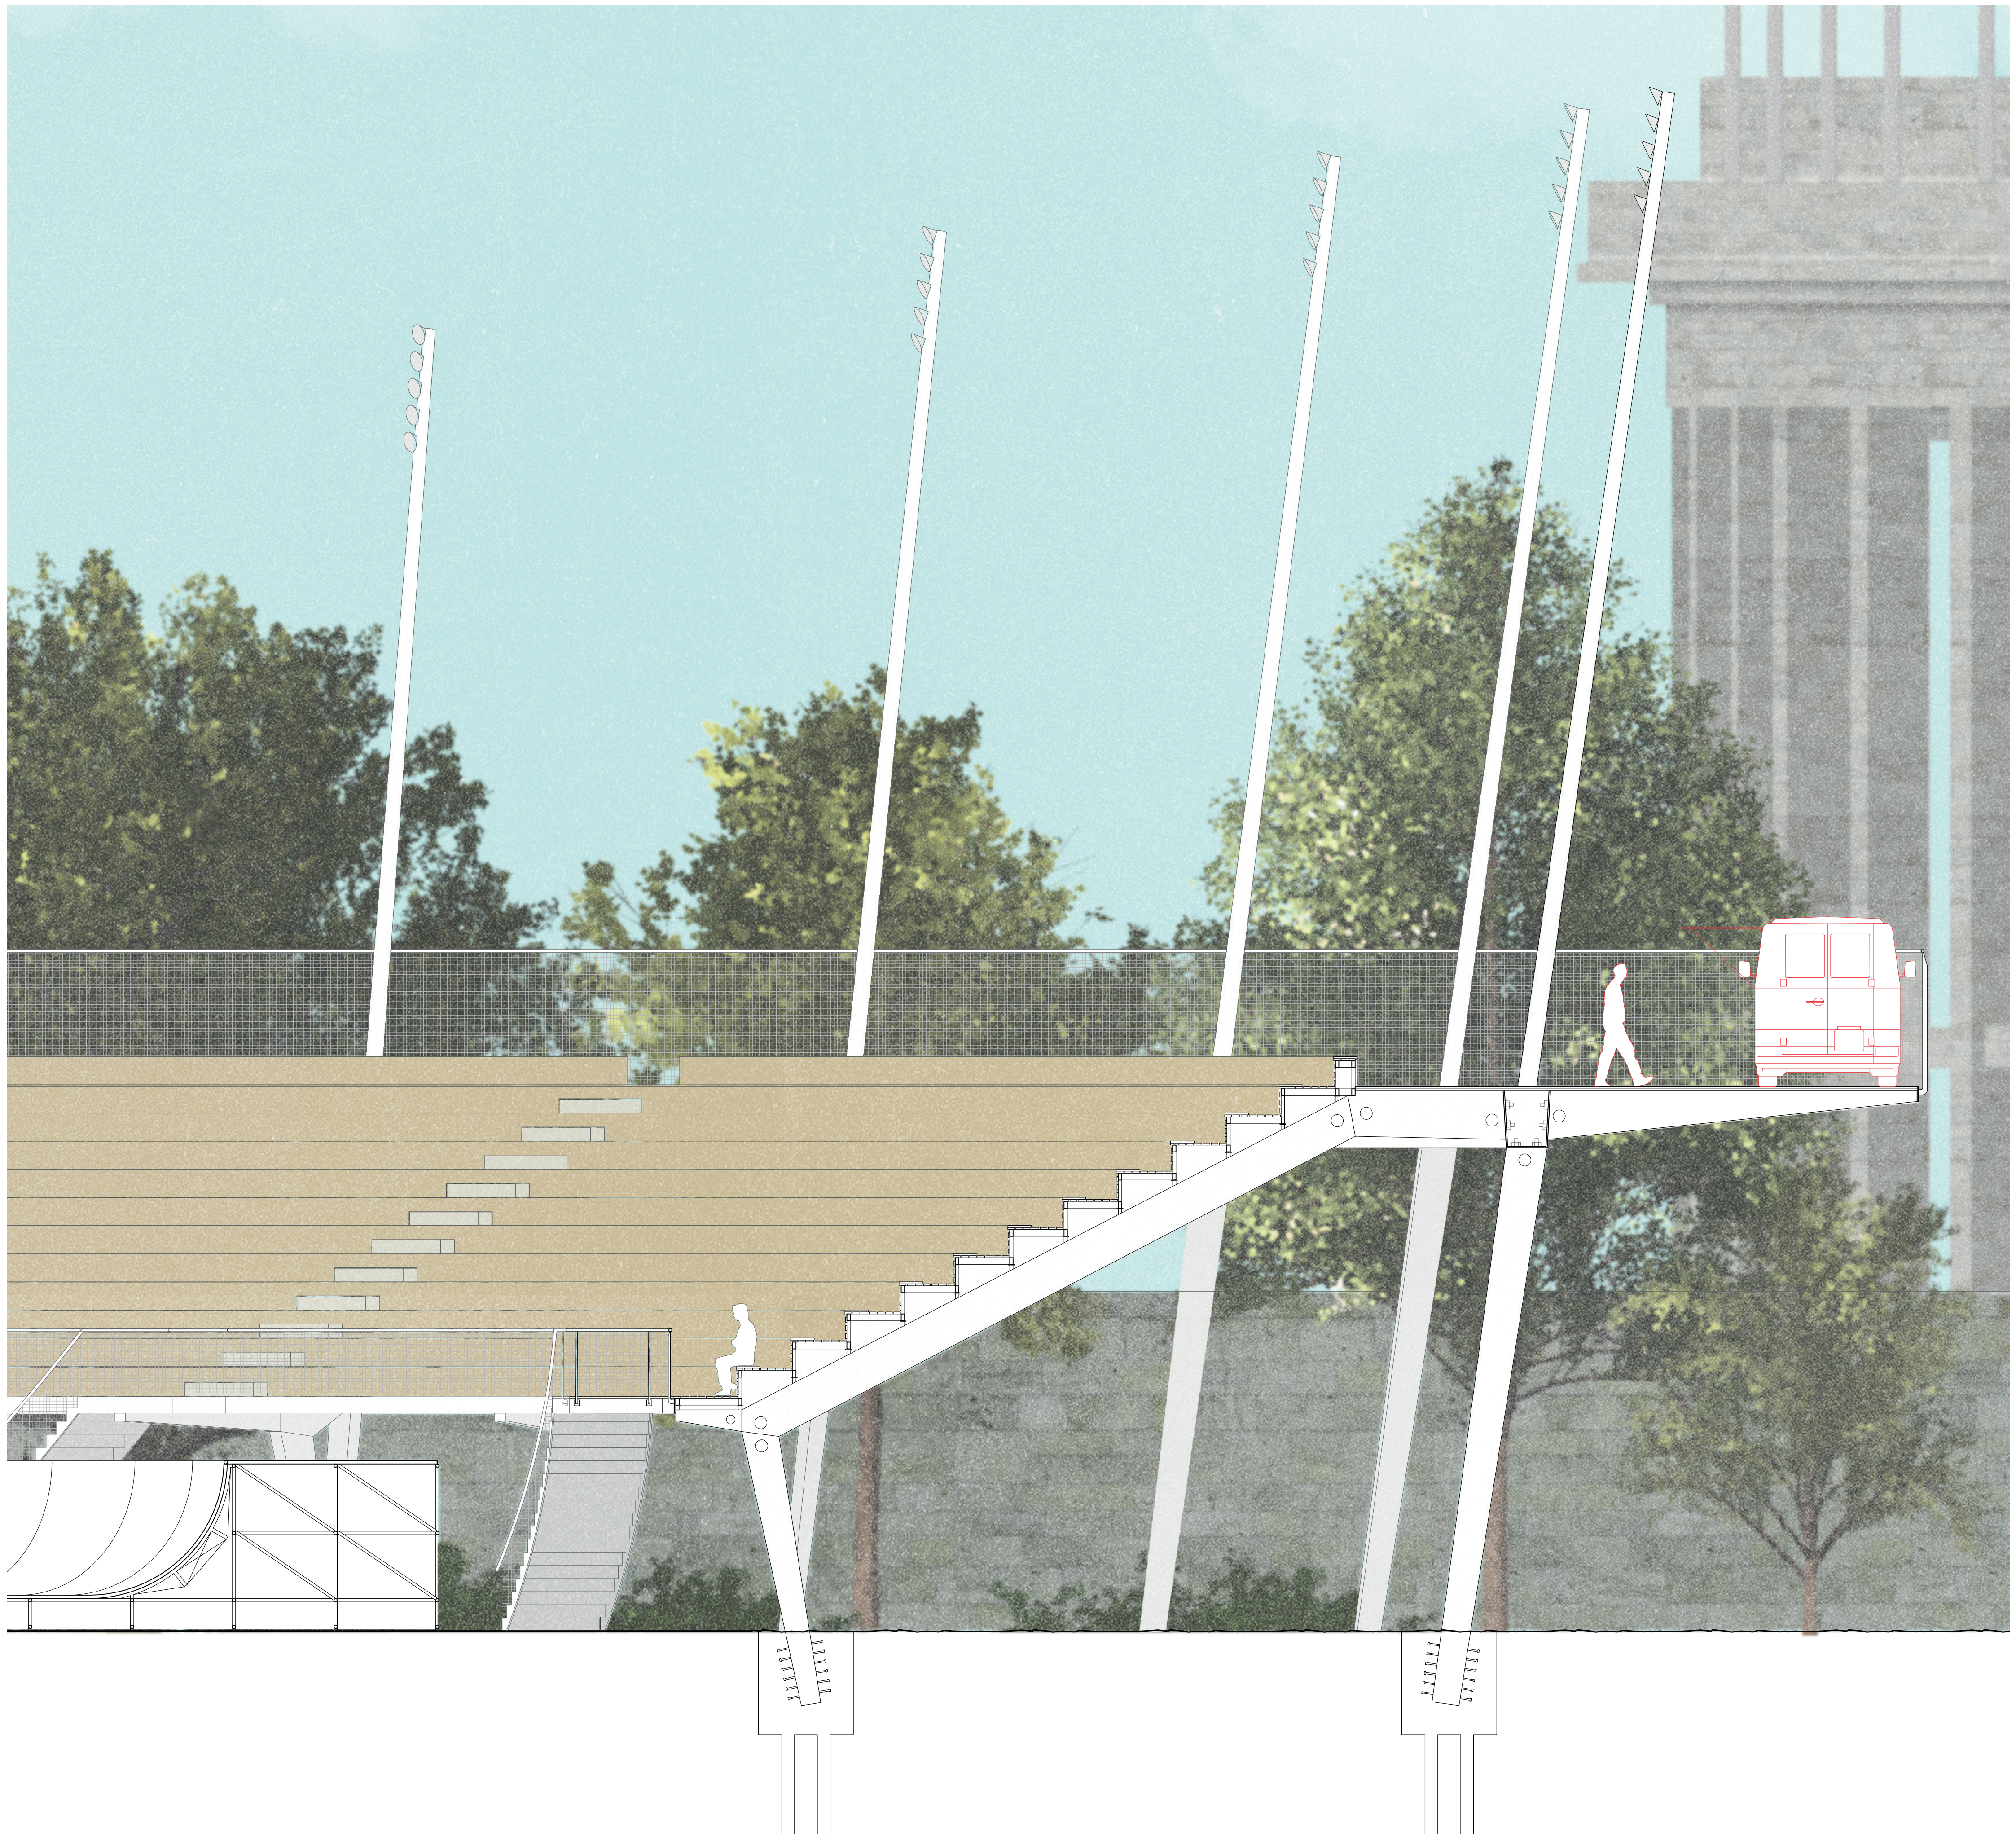


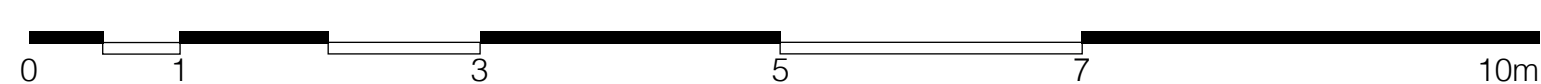

COUPE TRANSVERSALE A-A

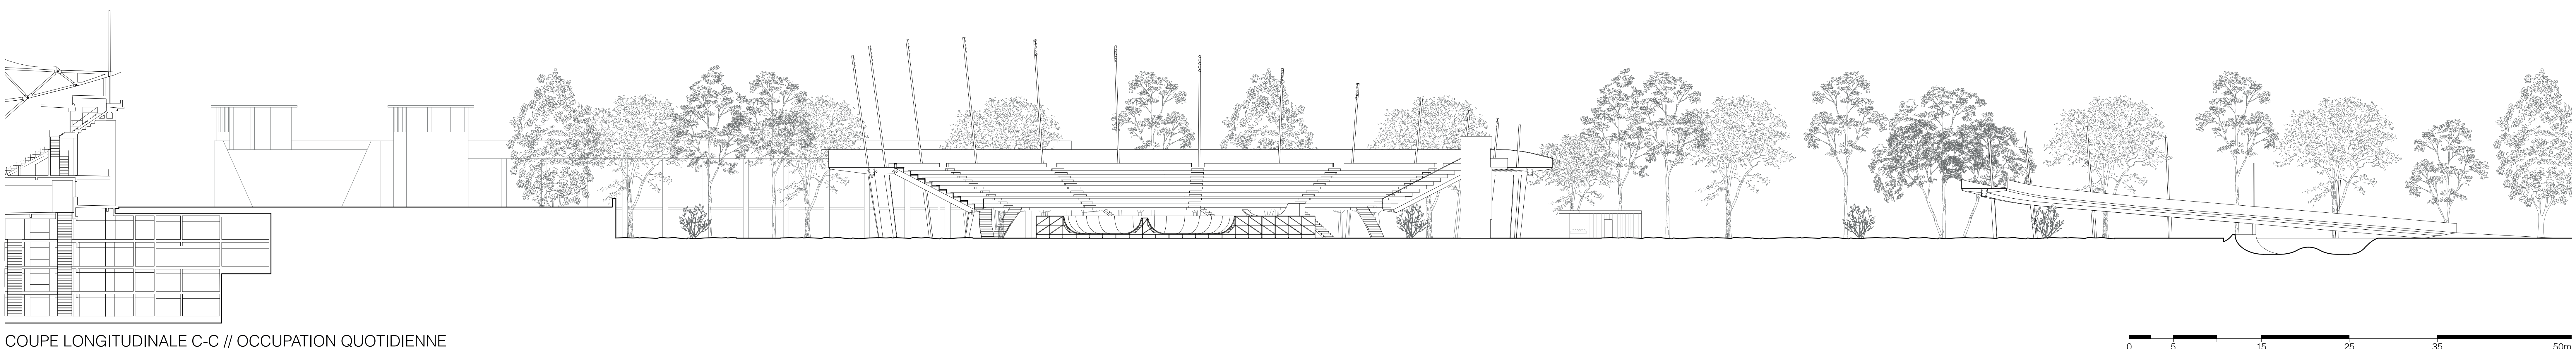

COUPE TRANSVERSALE B-B

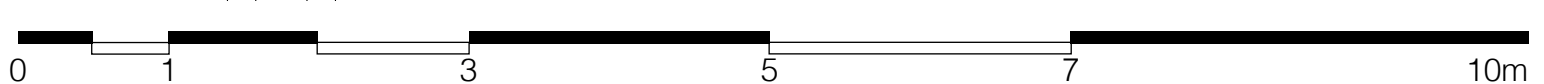

COUPE LONGITUDINALE C-C // OCCUPATION QUOTIDIENNE

