




Photo maquette



Photo maquette



Photo maquette

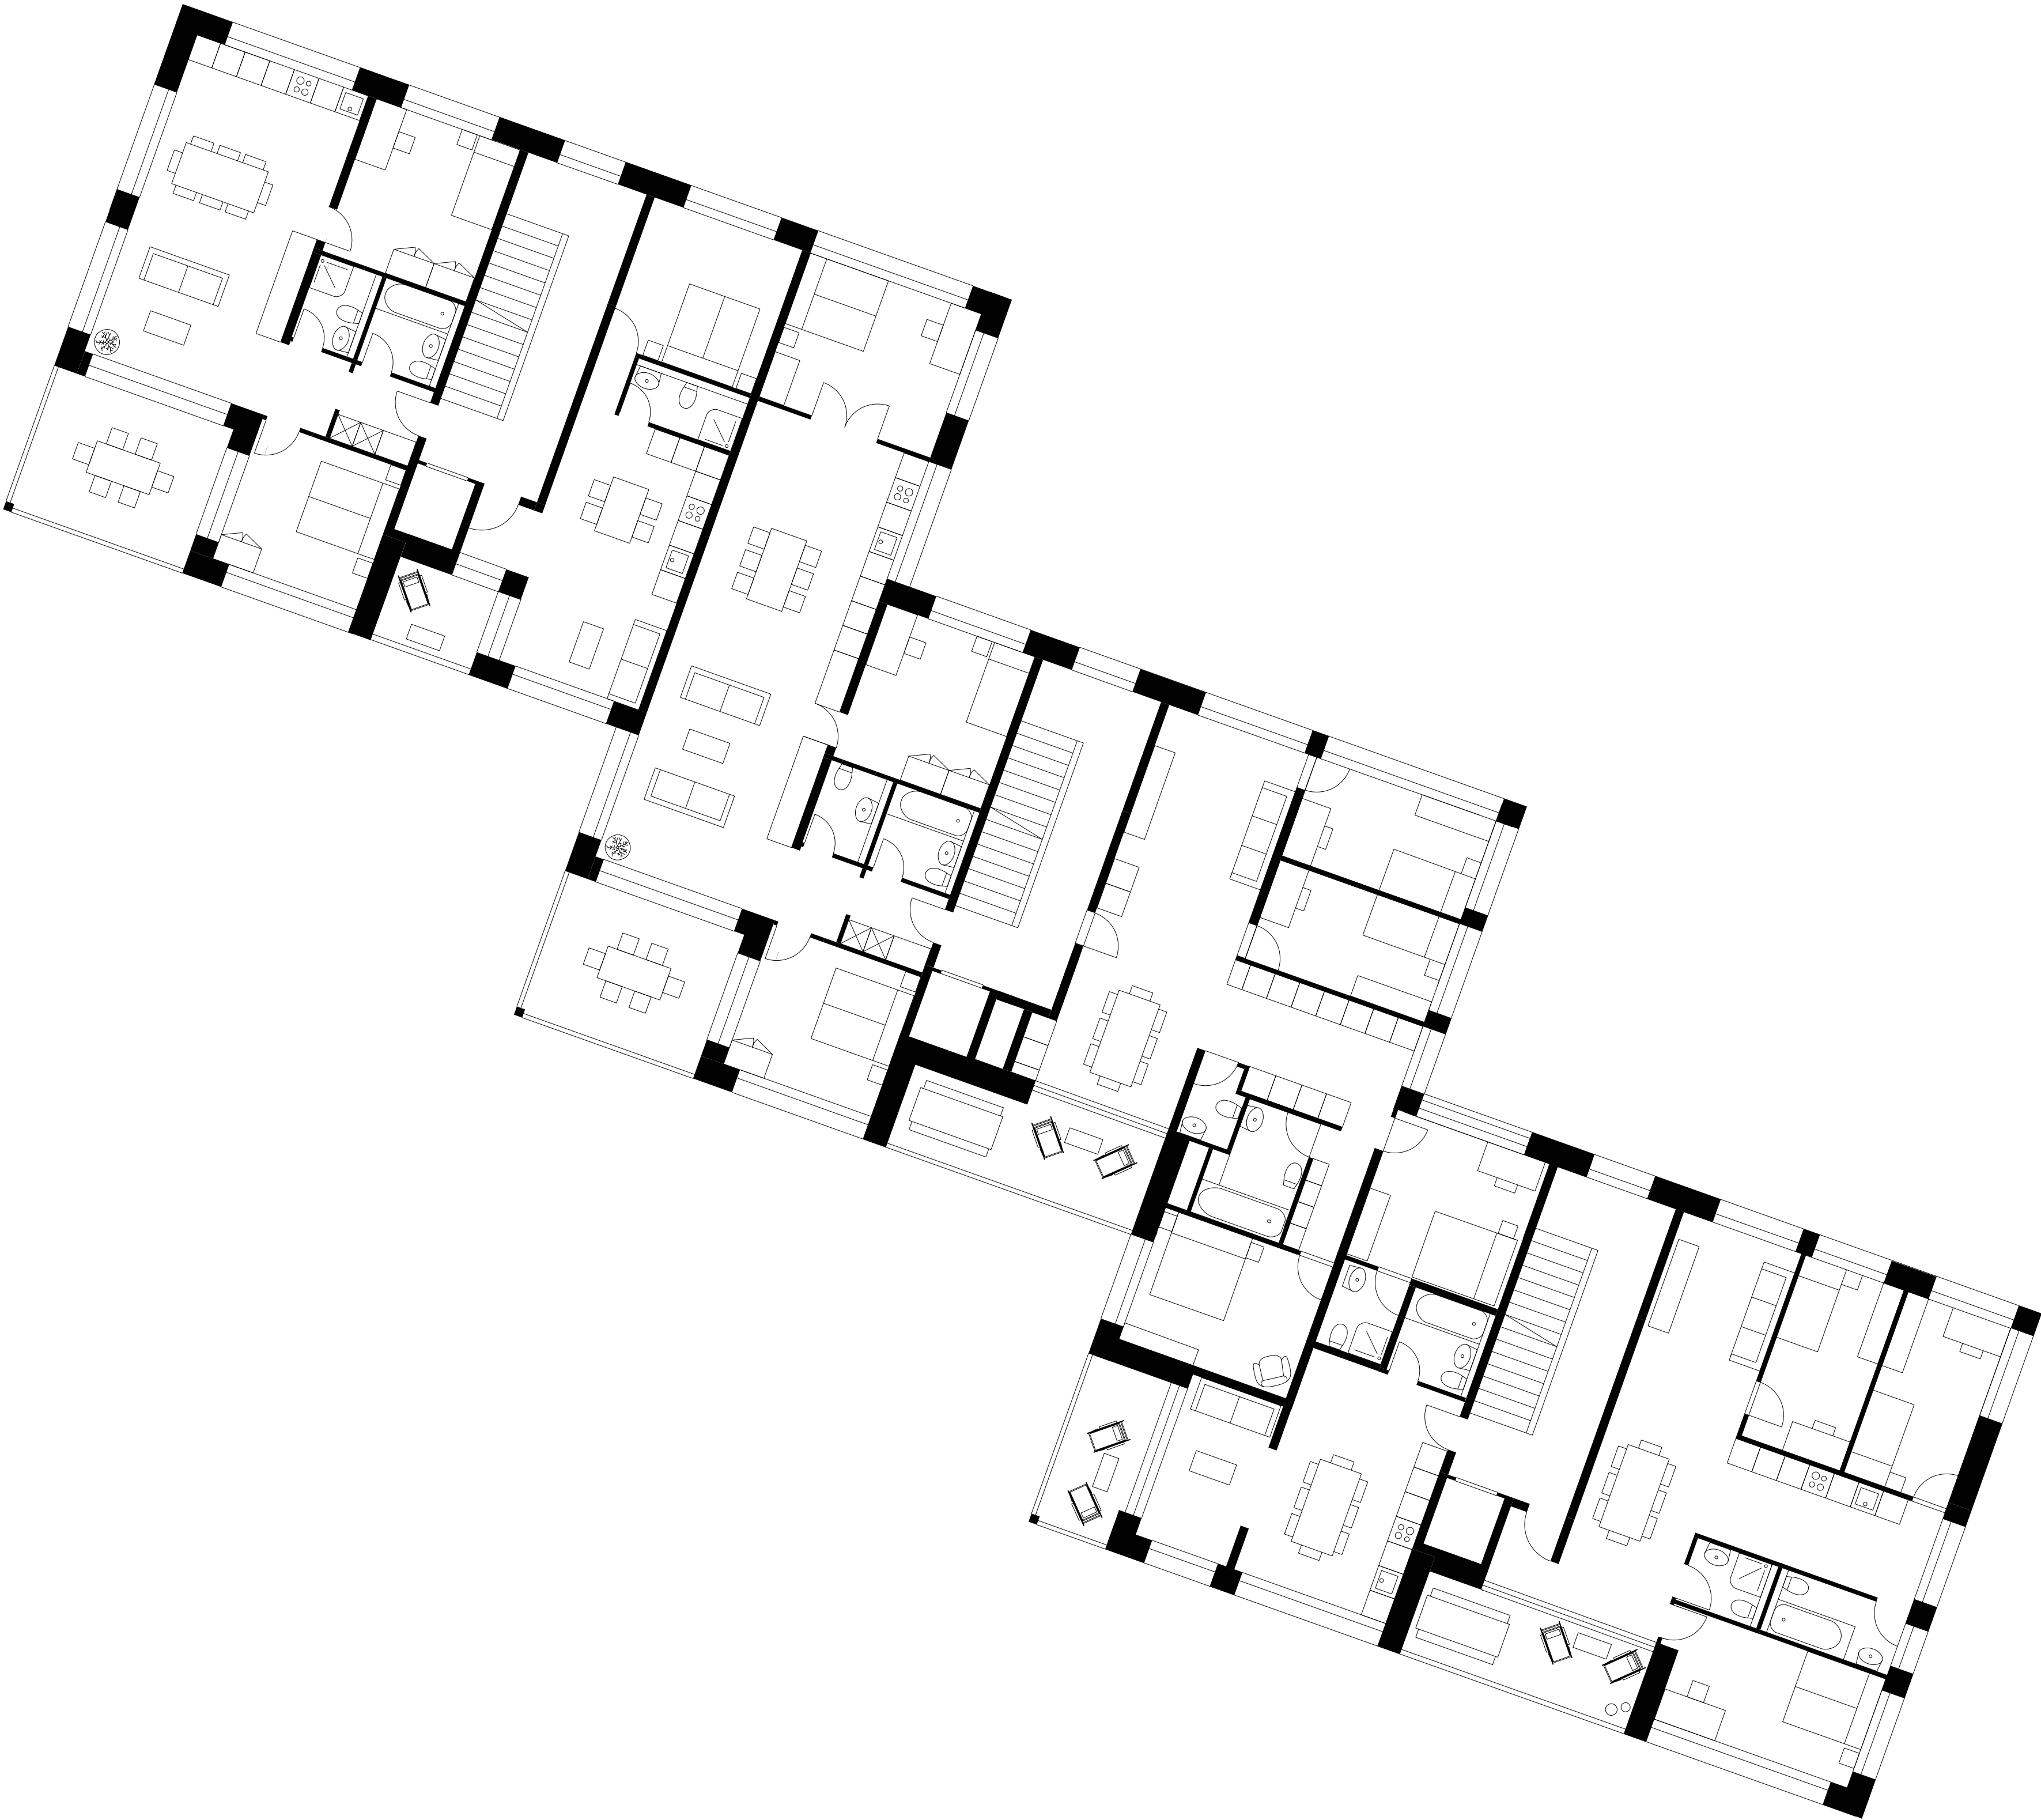

Plan 1:1'000

