



Kunst–Arena à Ischgl

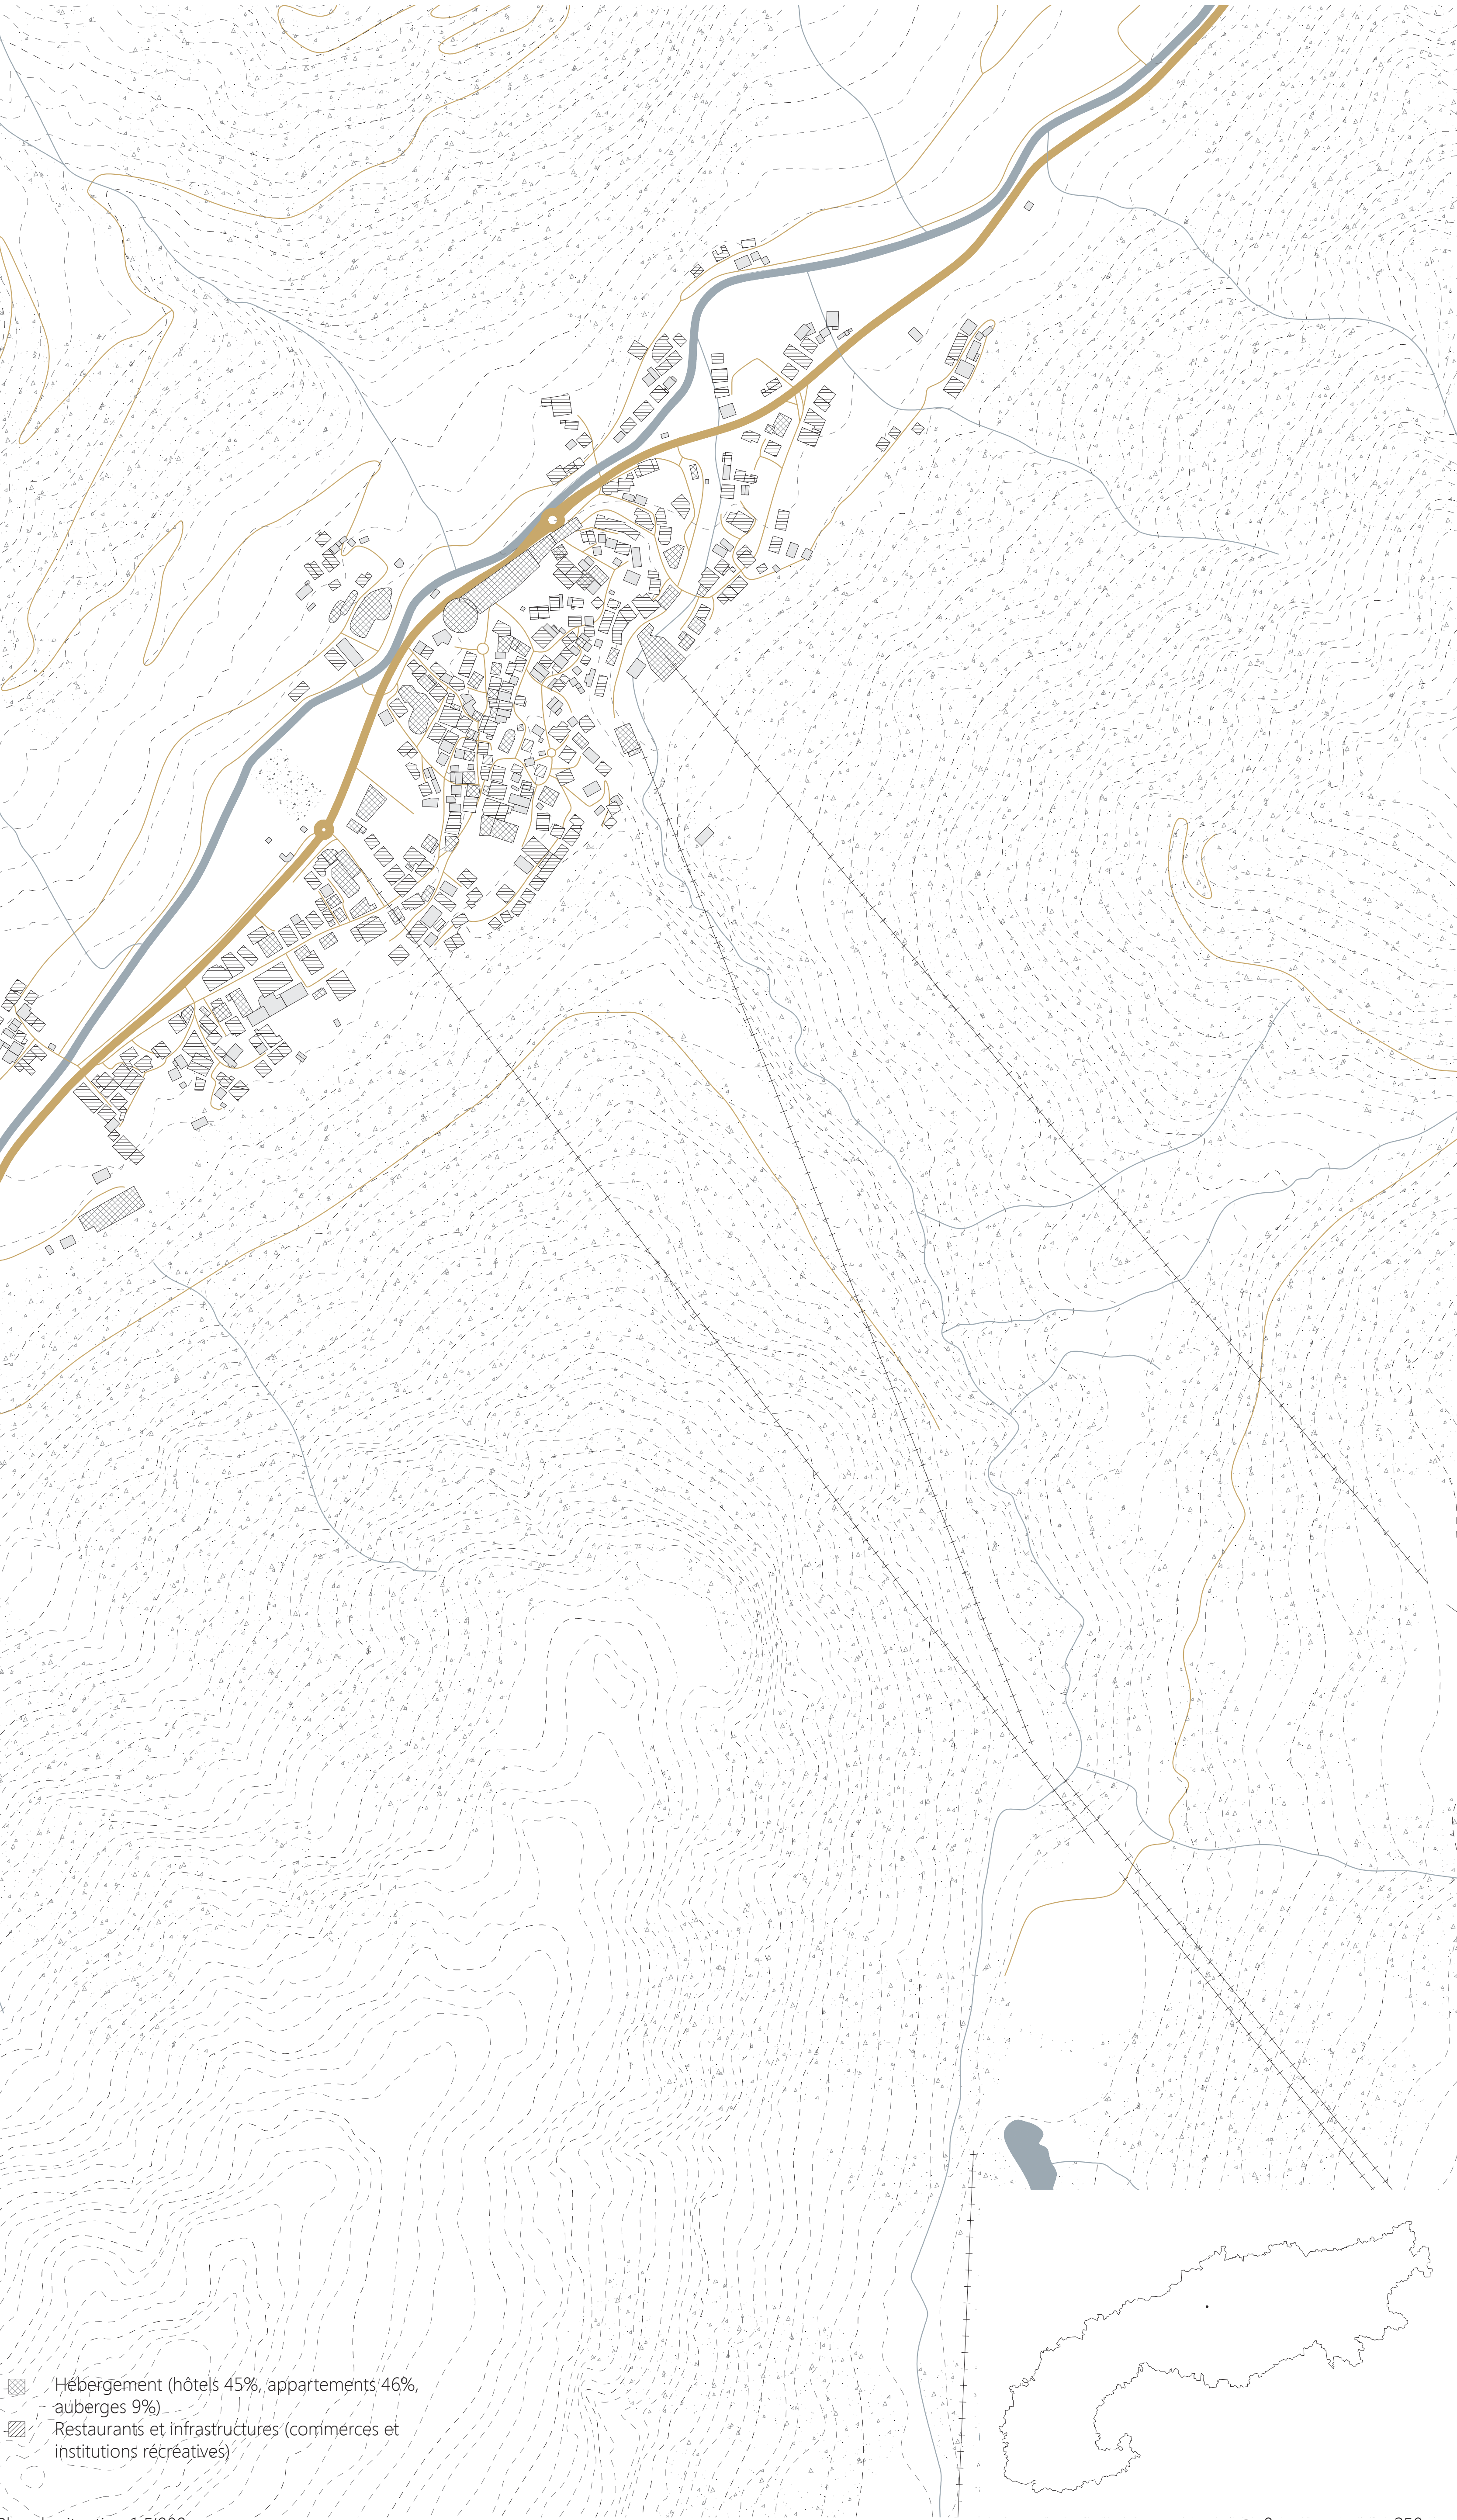

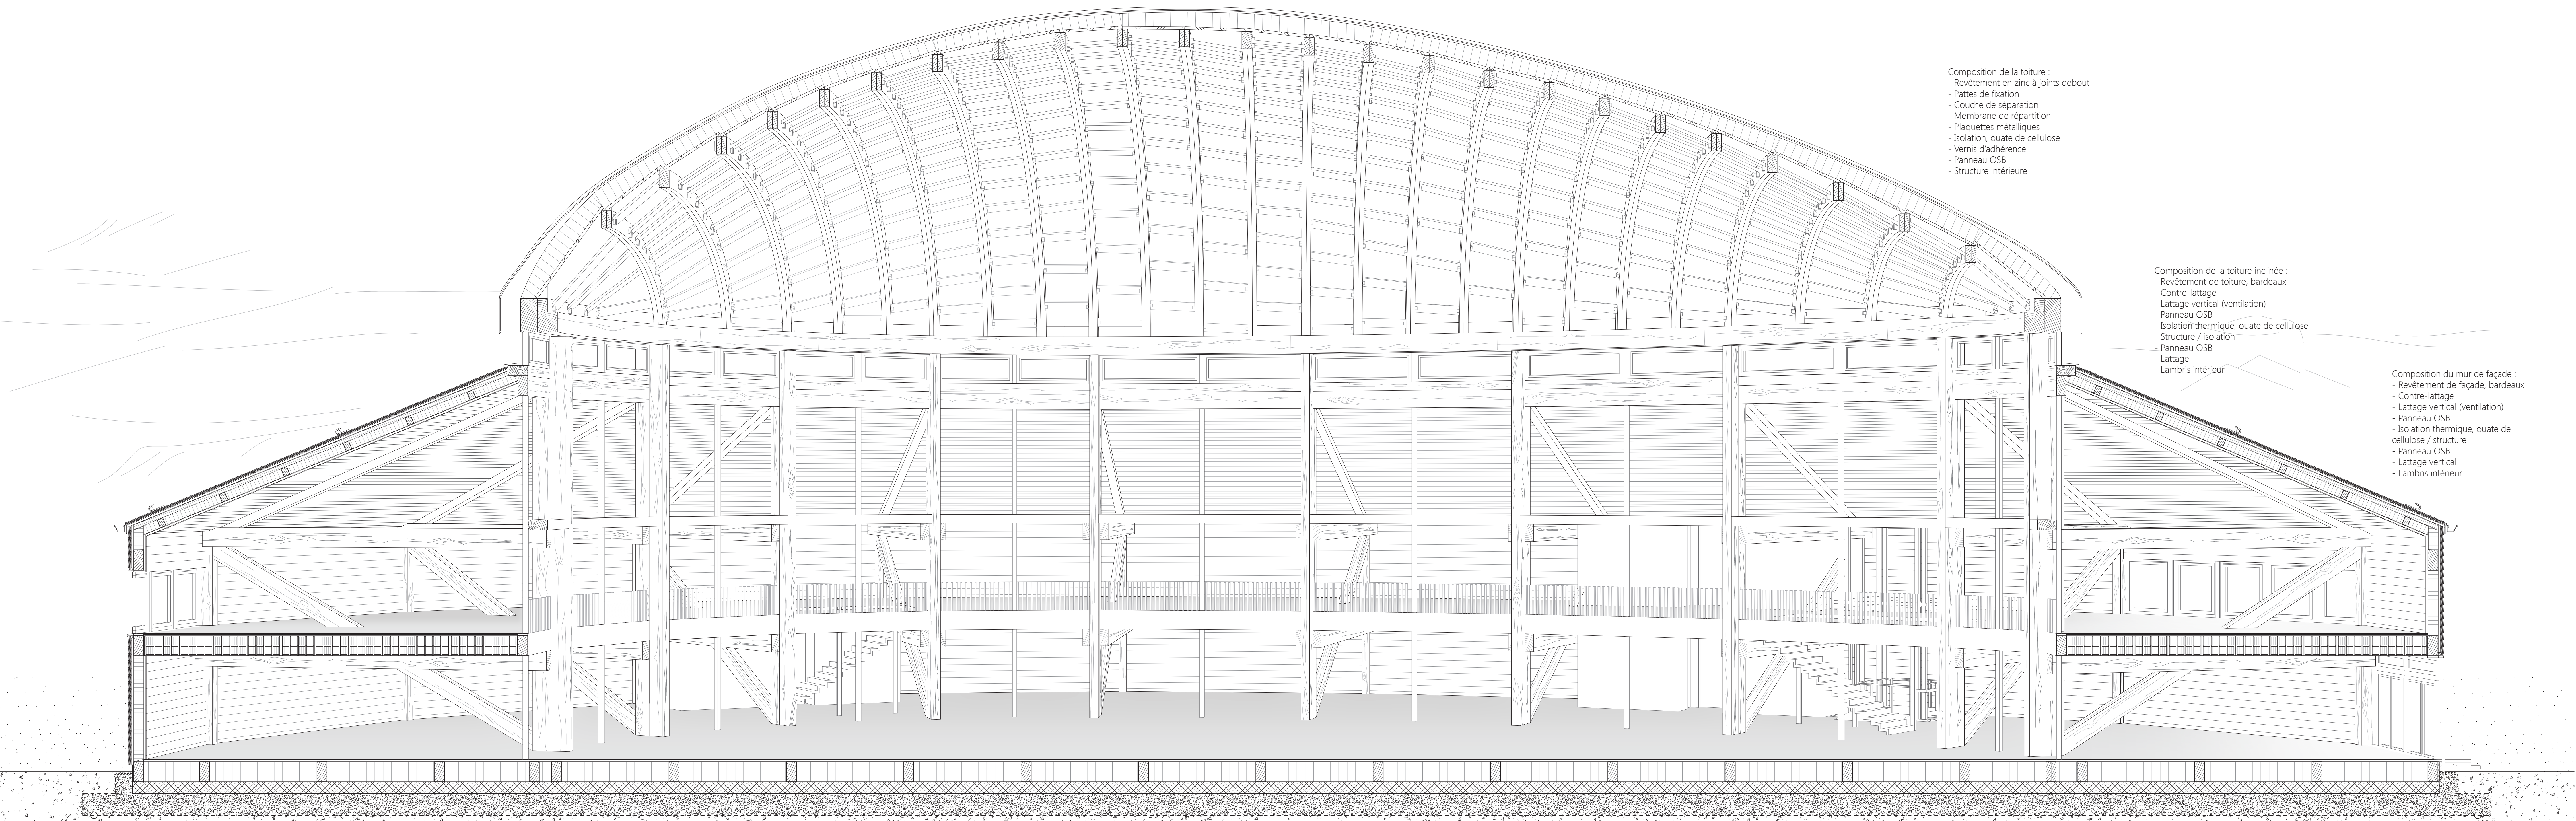

Composition de la toiture :
- Revêtement en zinc à joints debout
- Pattes de fixation
- Couche de séparation
- Membrane de répartition
- Plaquettes métalliques
- Isolation, ouate de cellulose
- Vernis d'adhérence
- Panneau OSB
- Structure intérieure


Composition de la toiture inclinée :
- Revêtement de toiture, bardeaux
- Contre-lattage
- Lattage vertical (ventilation)
- Panneau OSB
- Isolation thermique, ouate de cellulose
- Structure / isolation
- Panneau OSB
- Lattage
- Lambris intérieur

Composition du mur de façade :
- Revêtement de façade, bardeaux
- Contre-lattage
- Lattage vertical (ventilation)
- Panneau OSB
- Isolation thermique, ouate de cellulose / structure
- Panneau OSB
- Lattage vertical
- Lambris intérieur

Composition du plancher :
- Revêtement de sol, linoléum
- Structure de plancher / isolation
- Chape
- Couche de séparation / feuille PE filtrante
- Misaport





Coupe perspective 1:65

0 — 1m




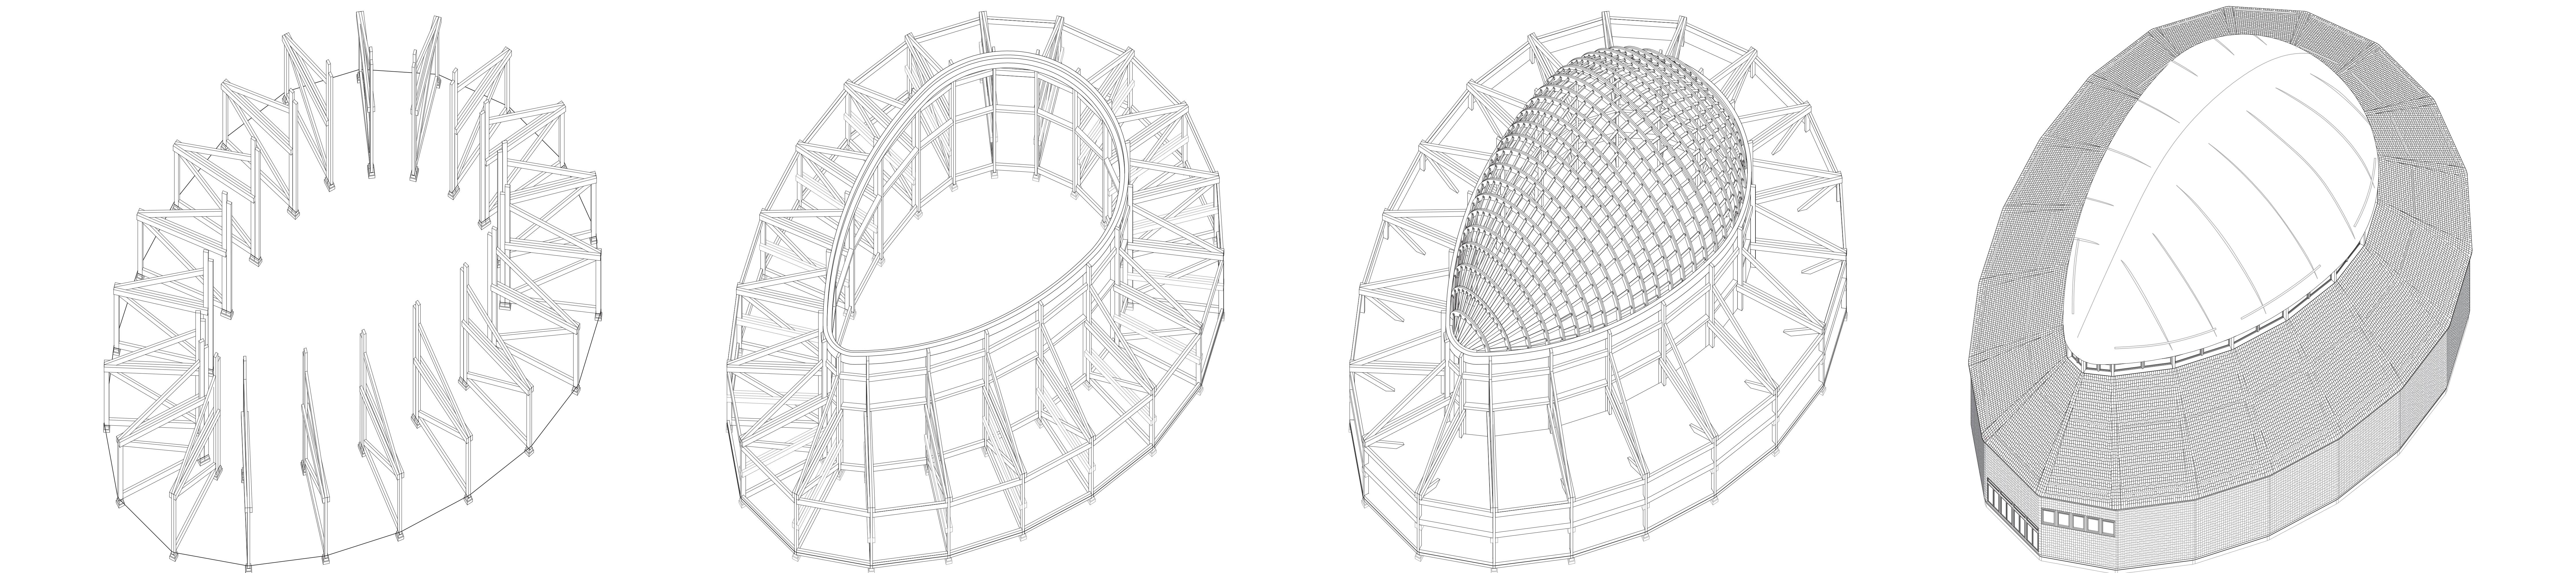


Étapes de construction 1:270

0 — 10m

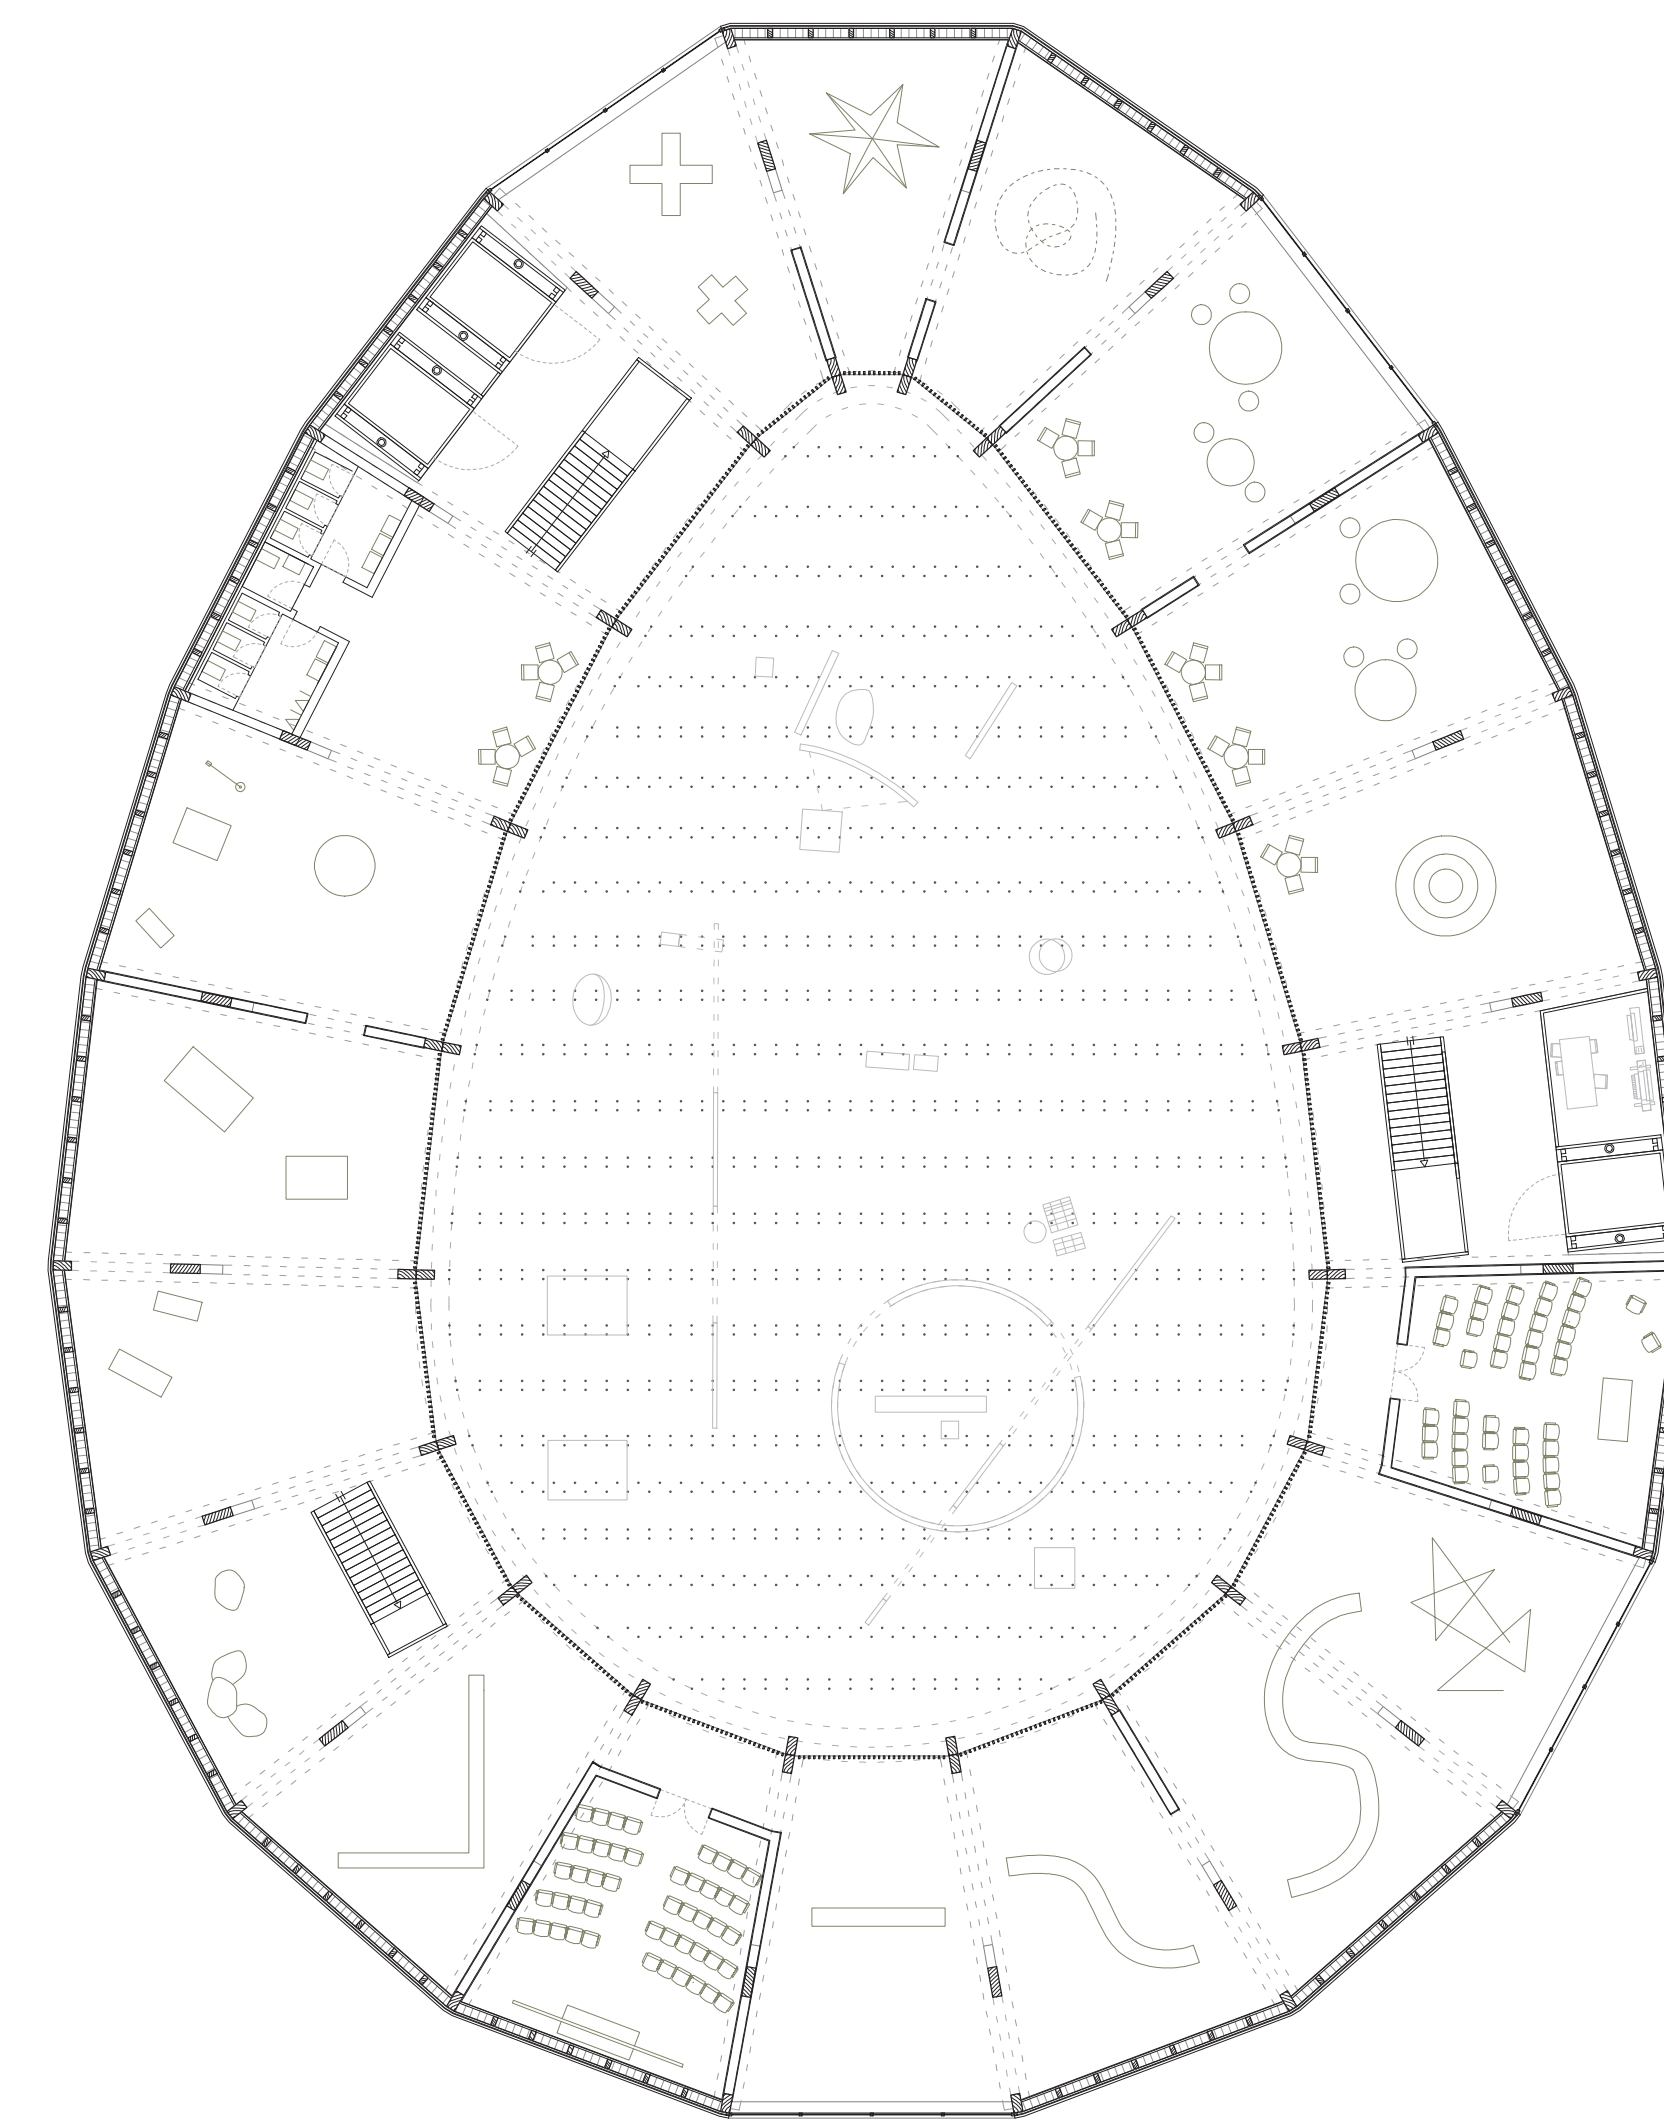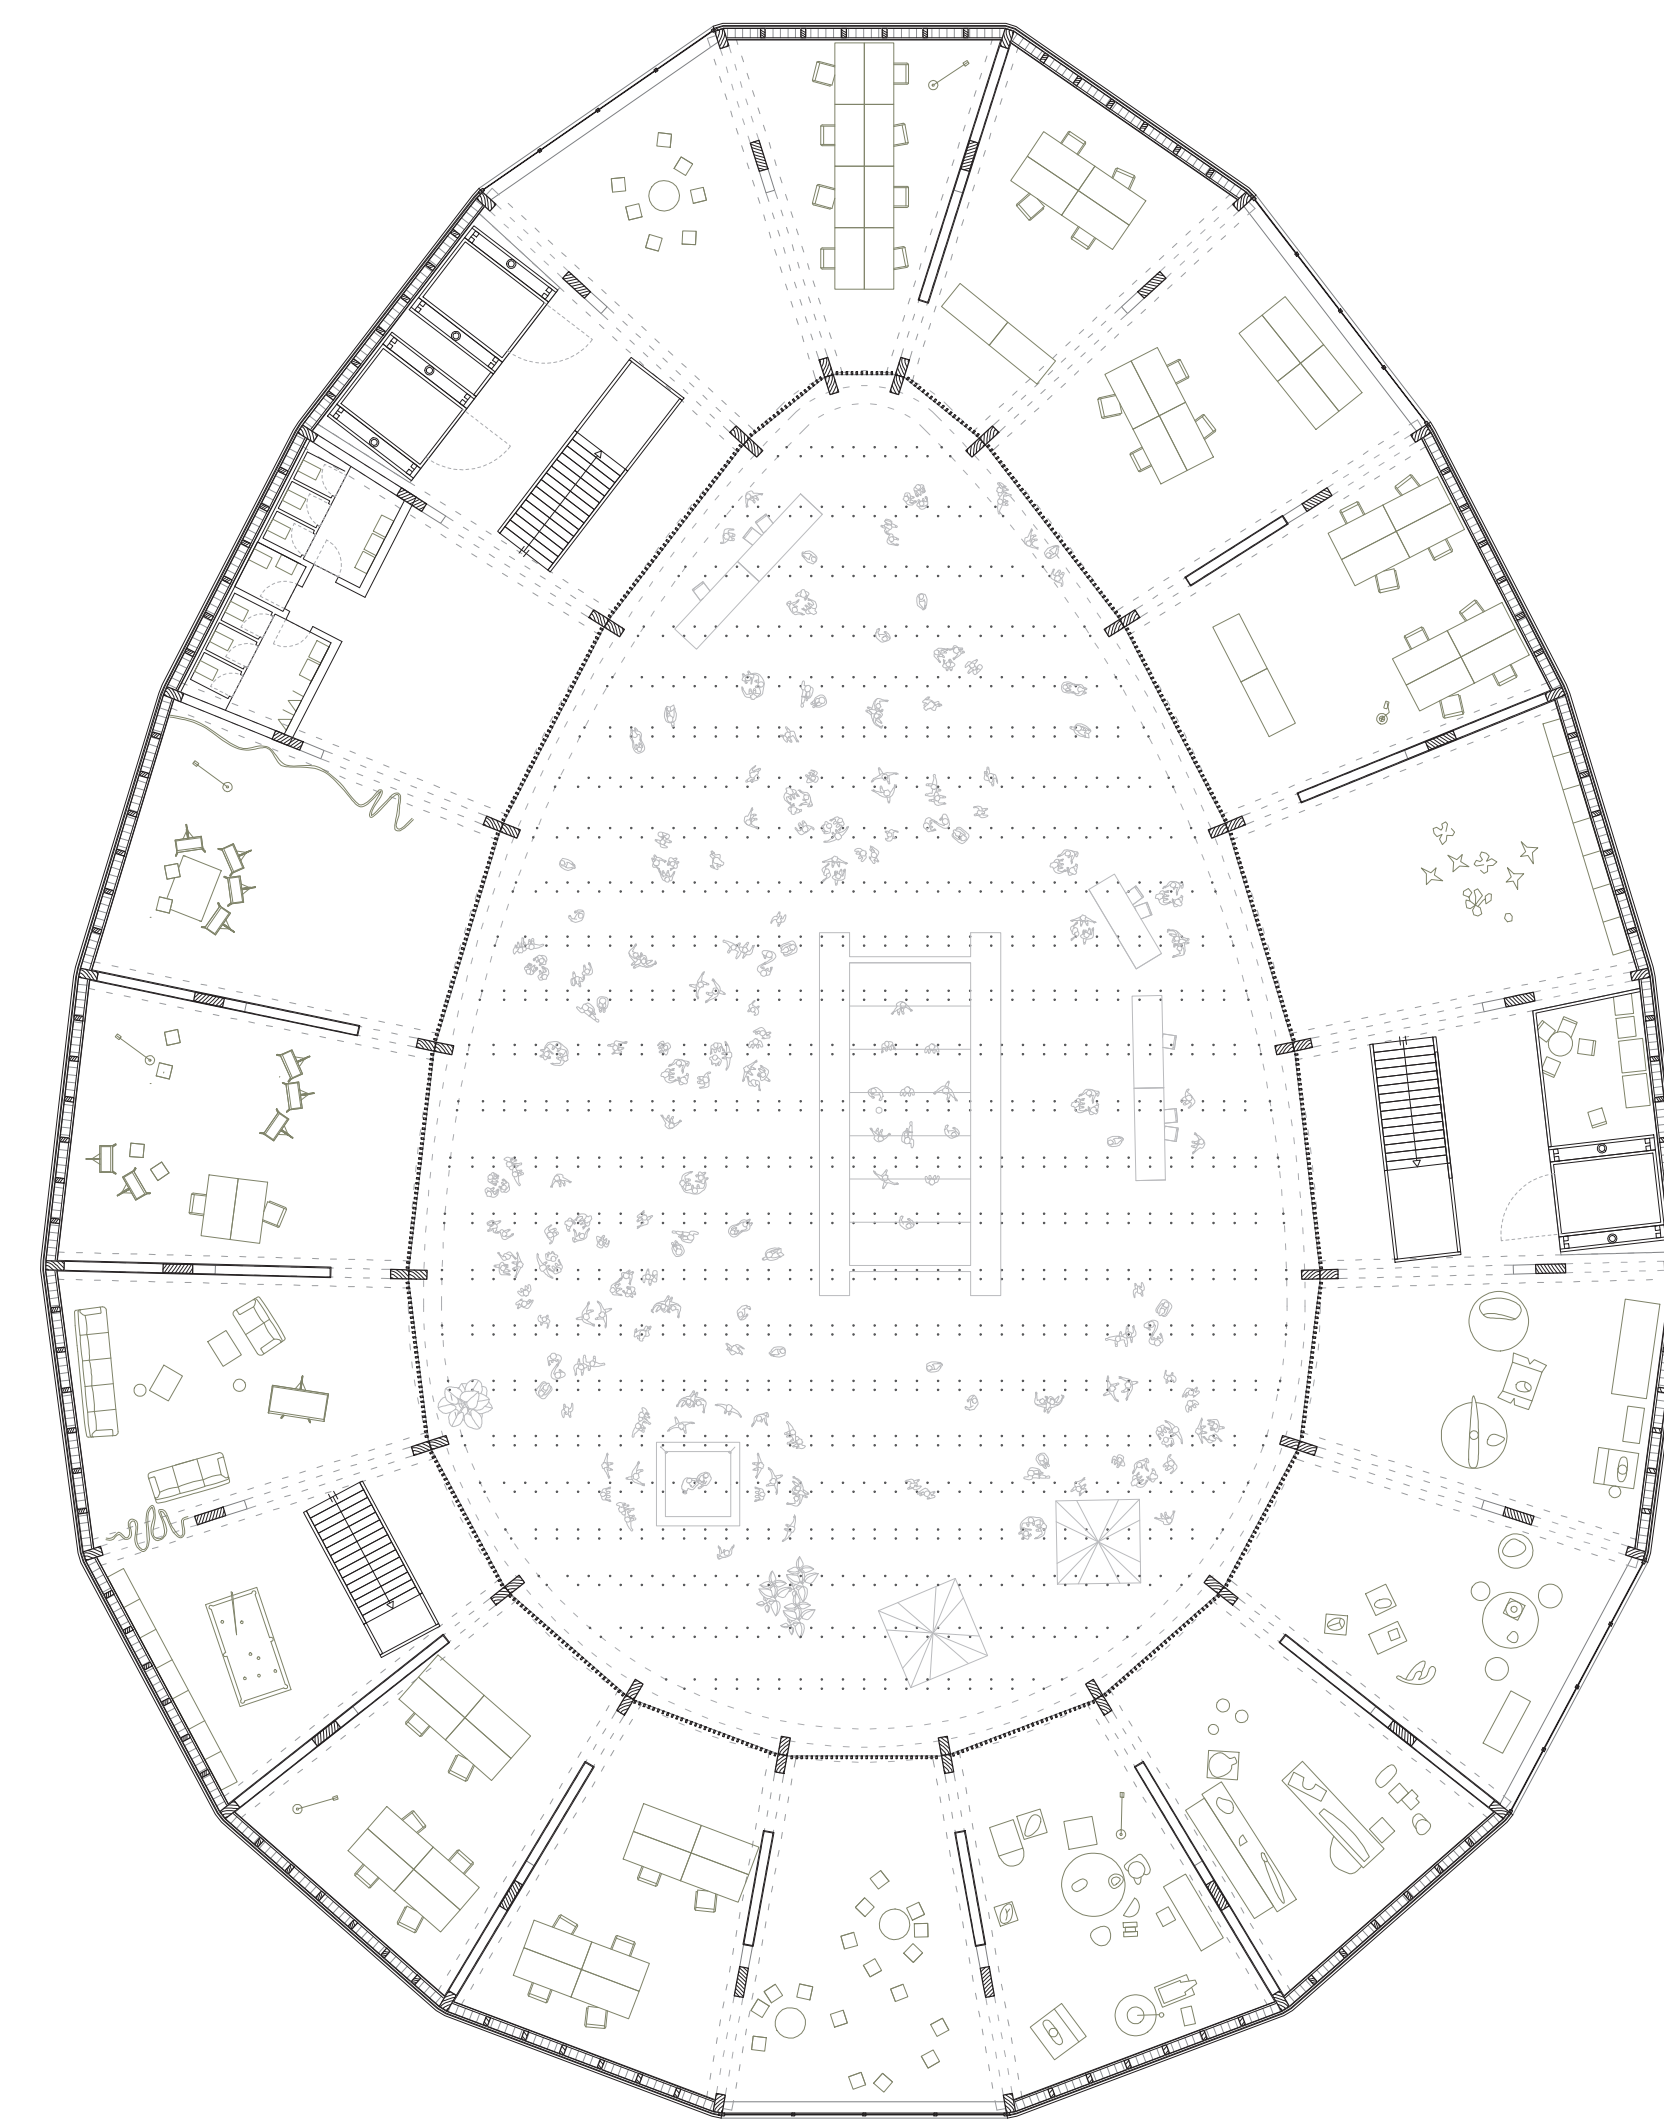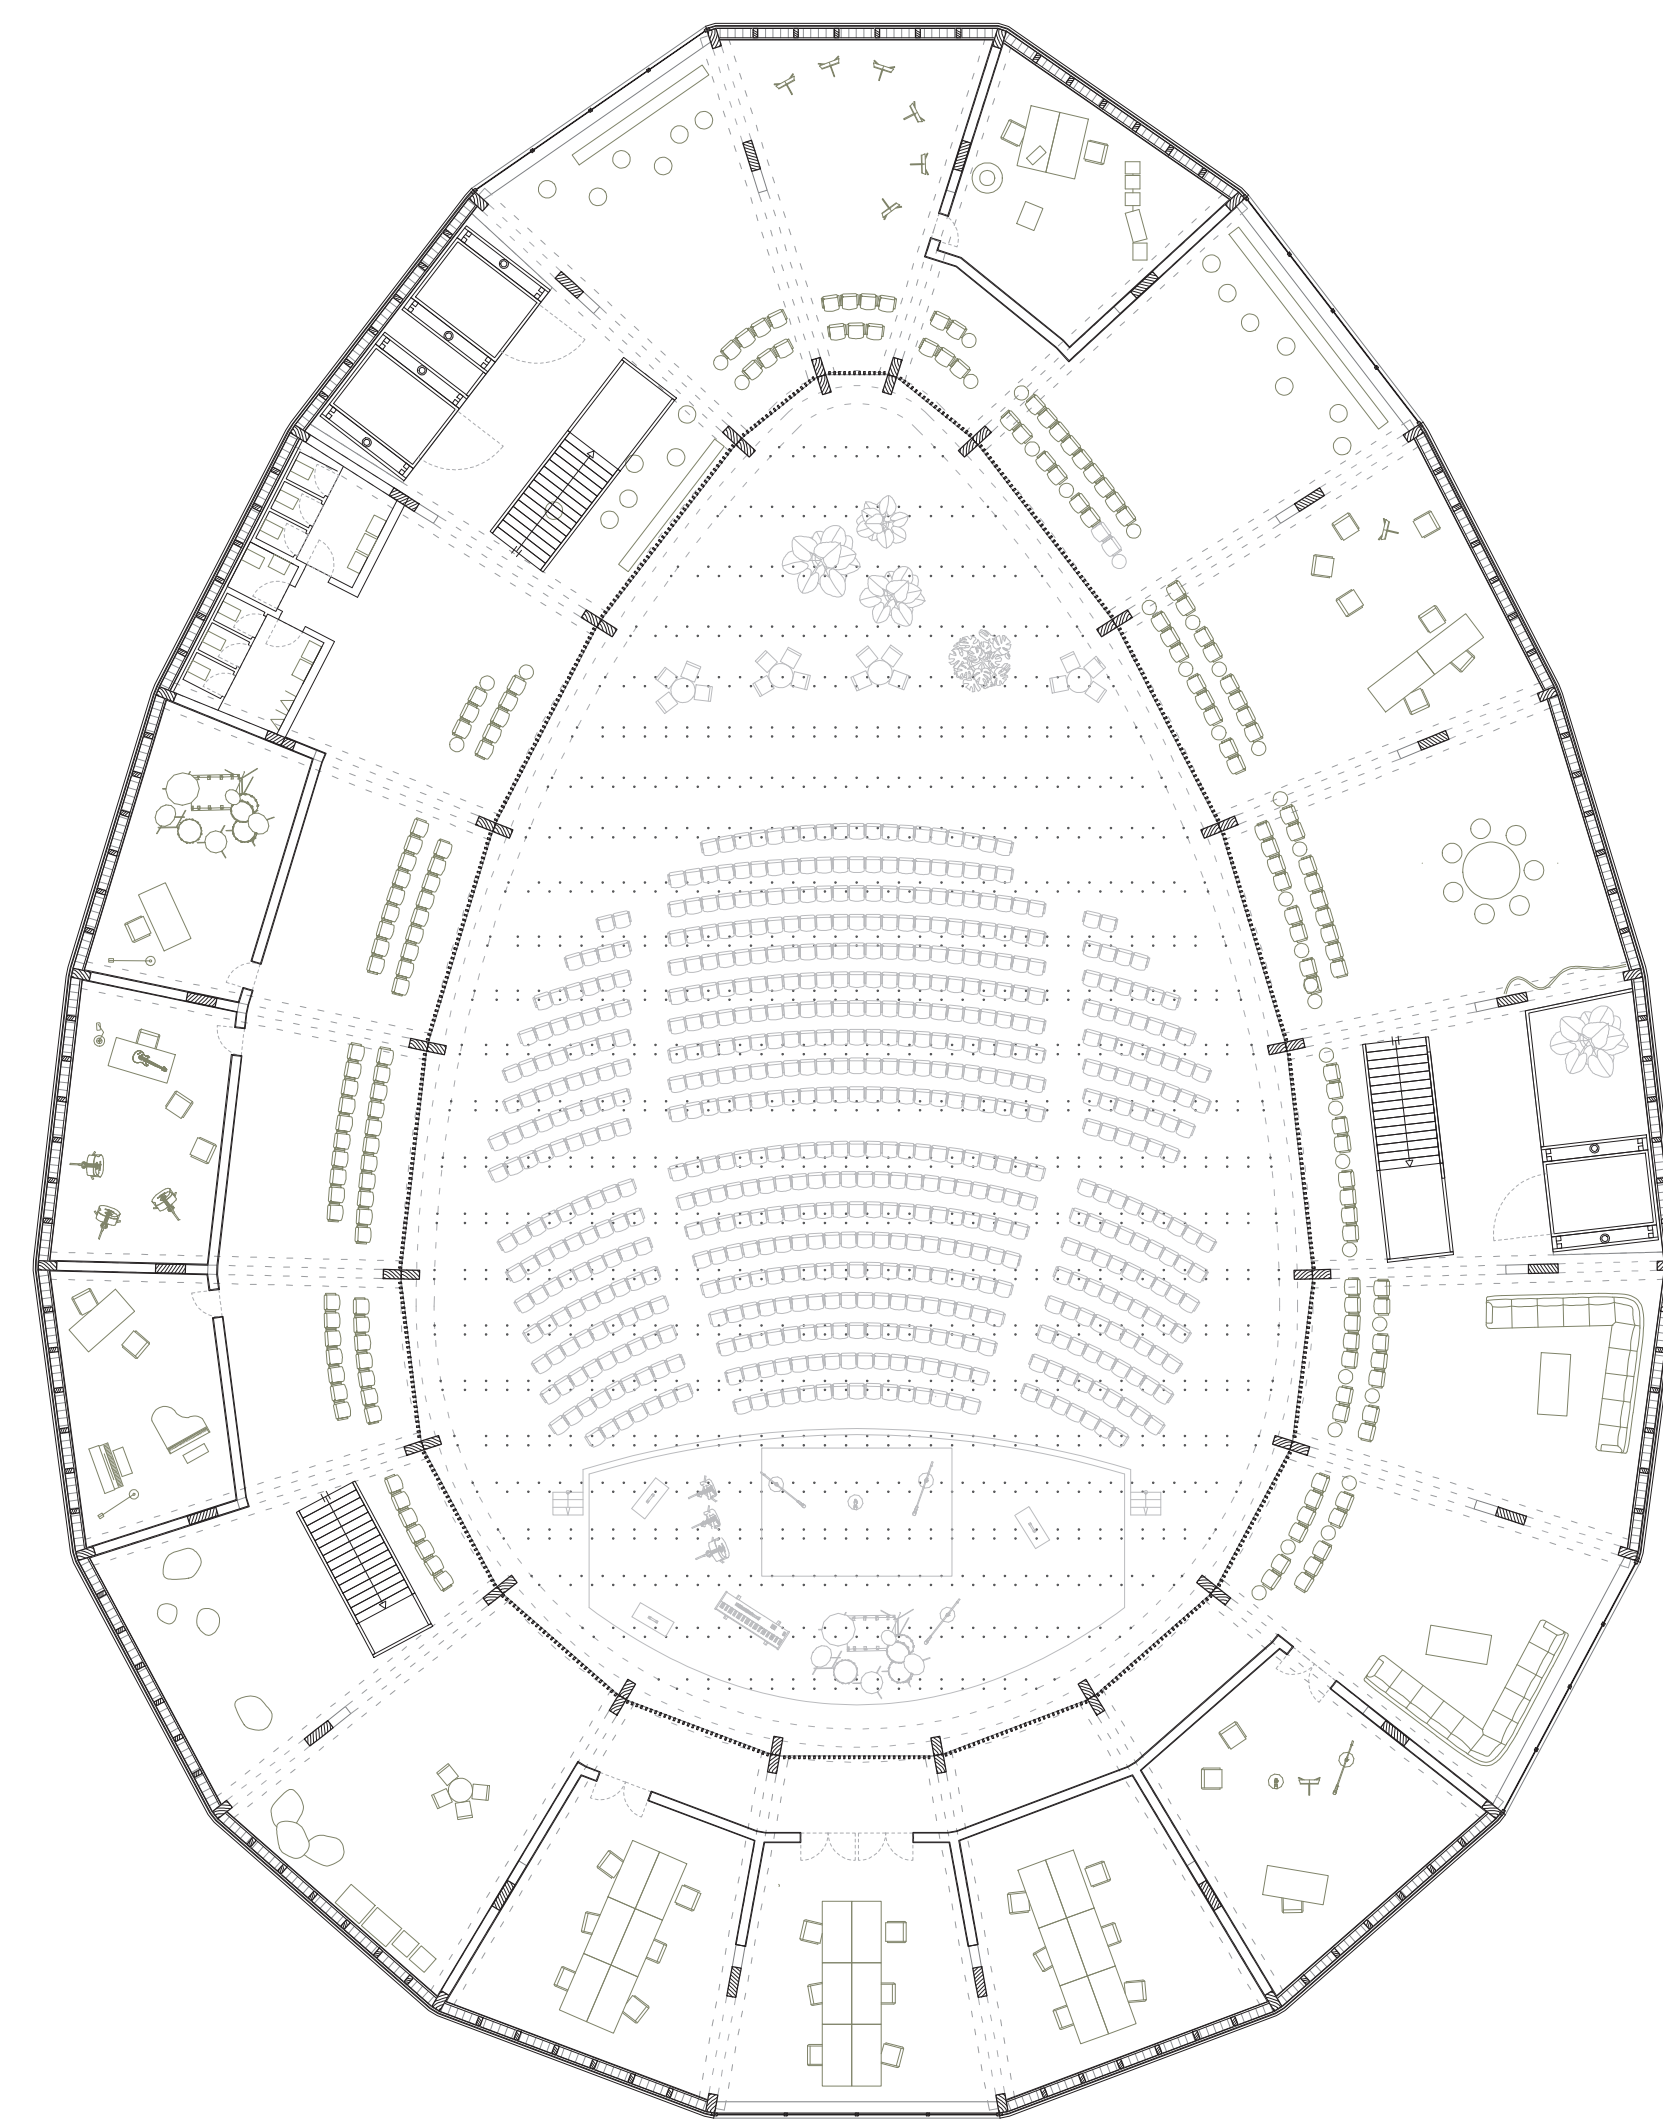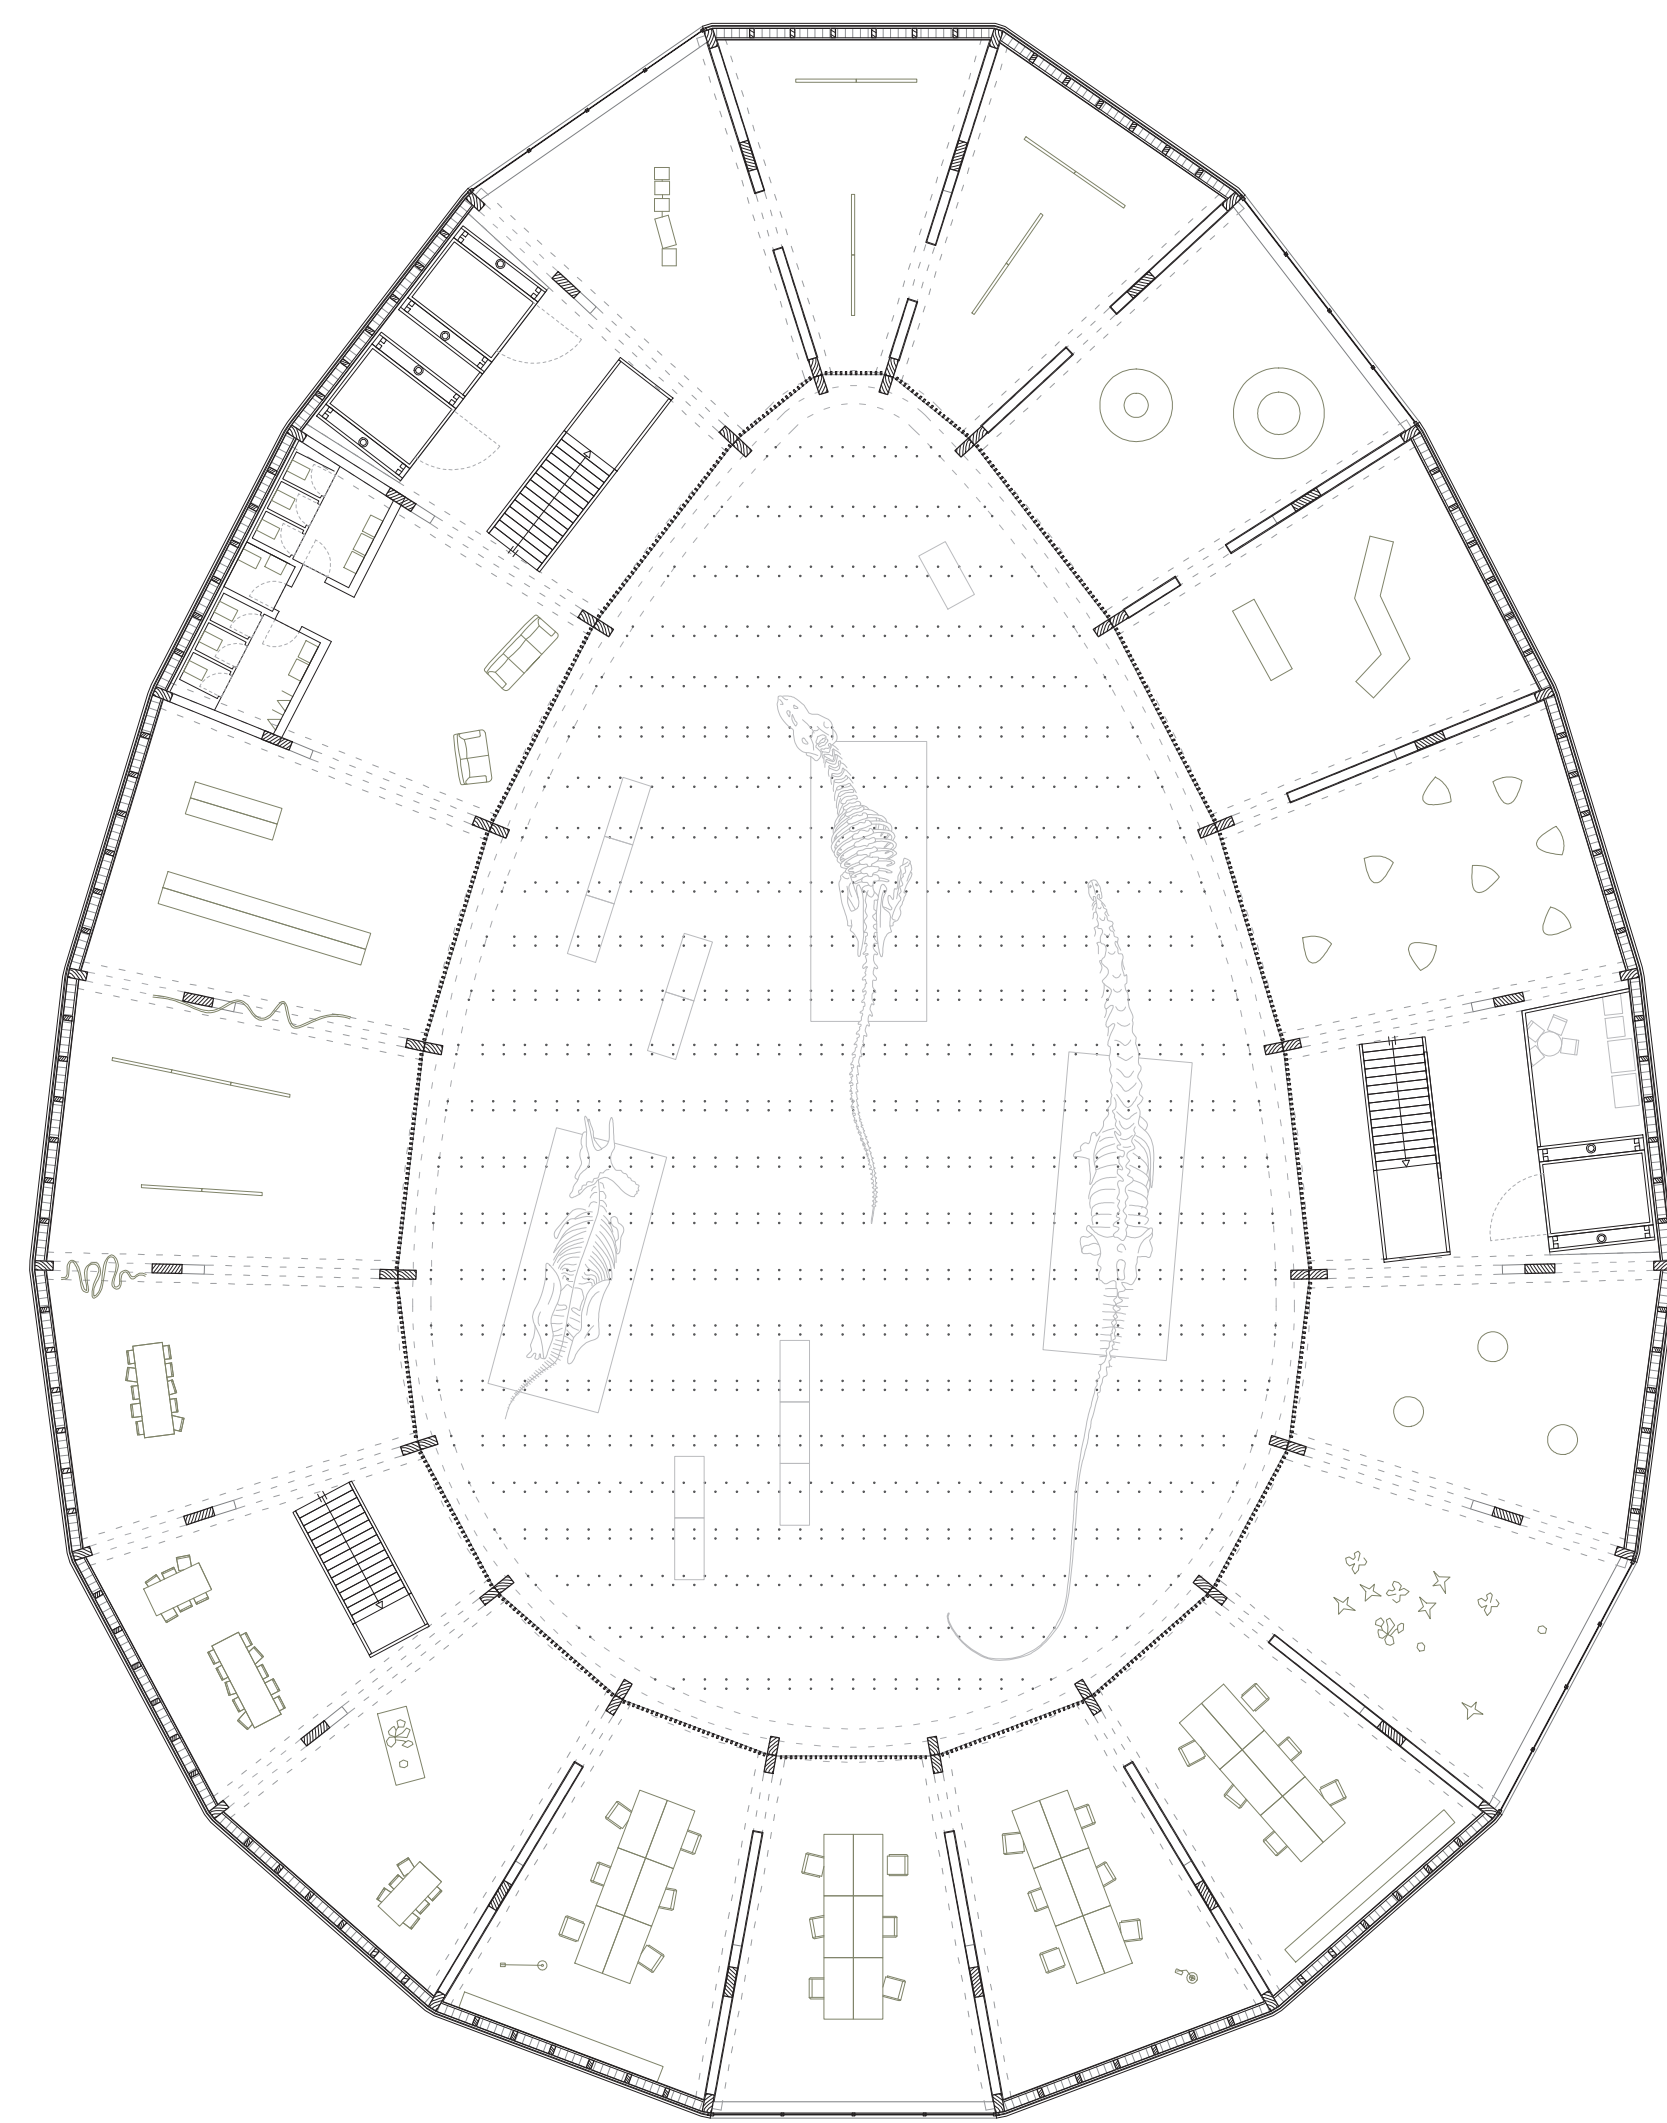

Étage supérieur

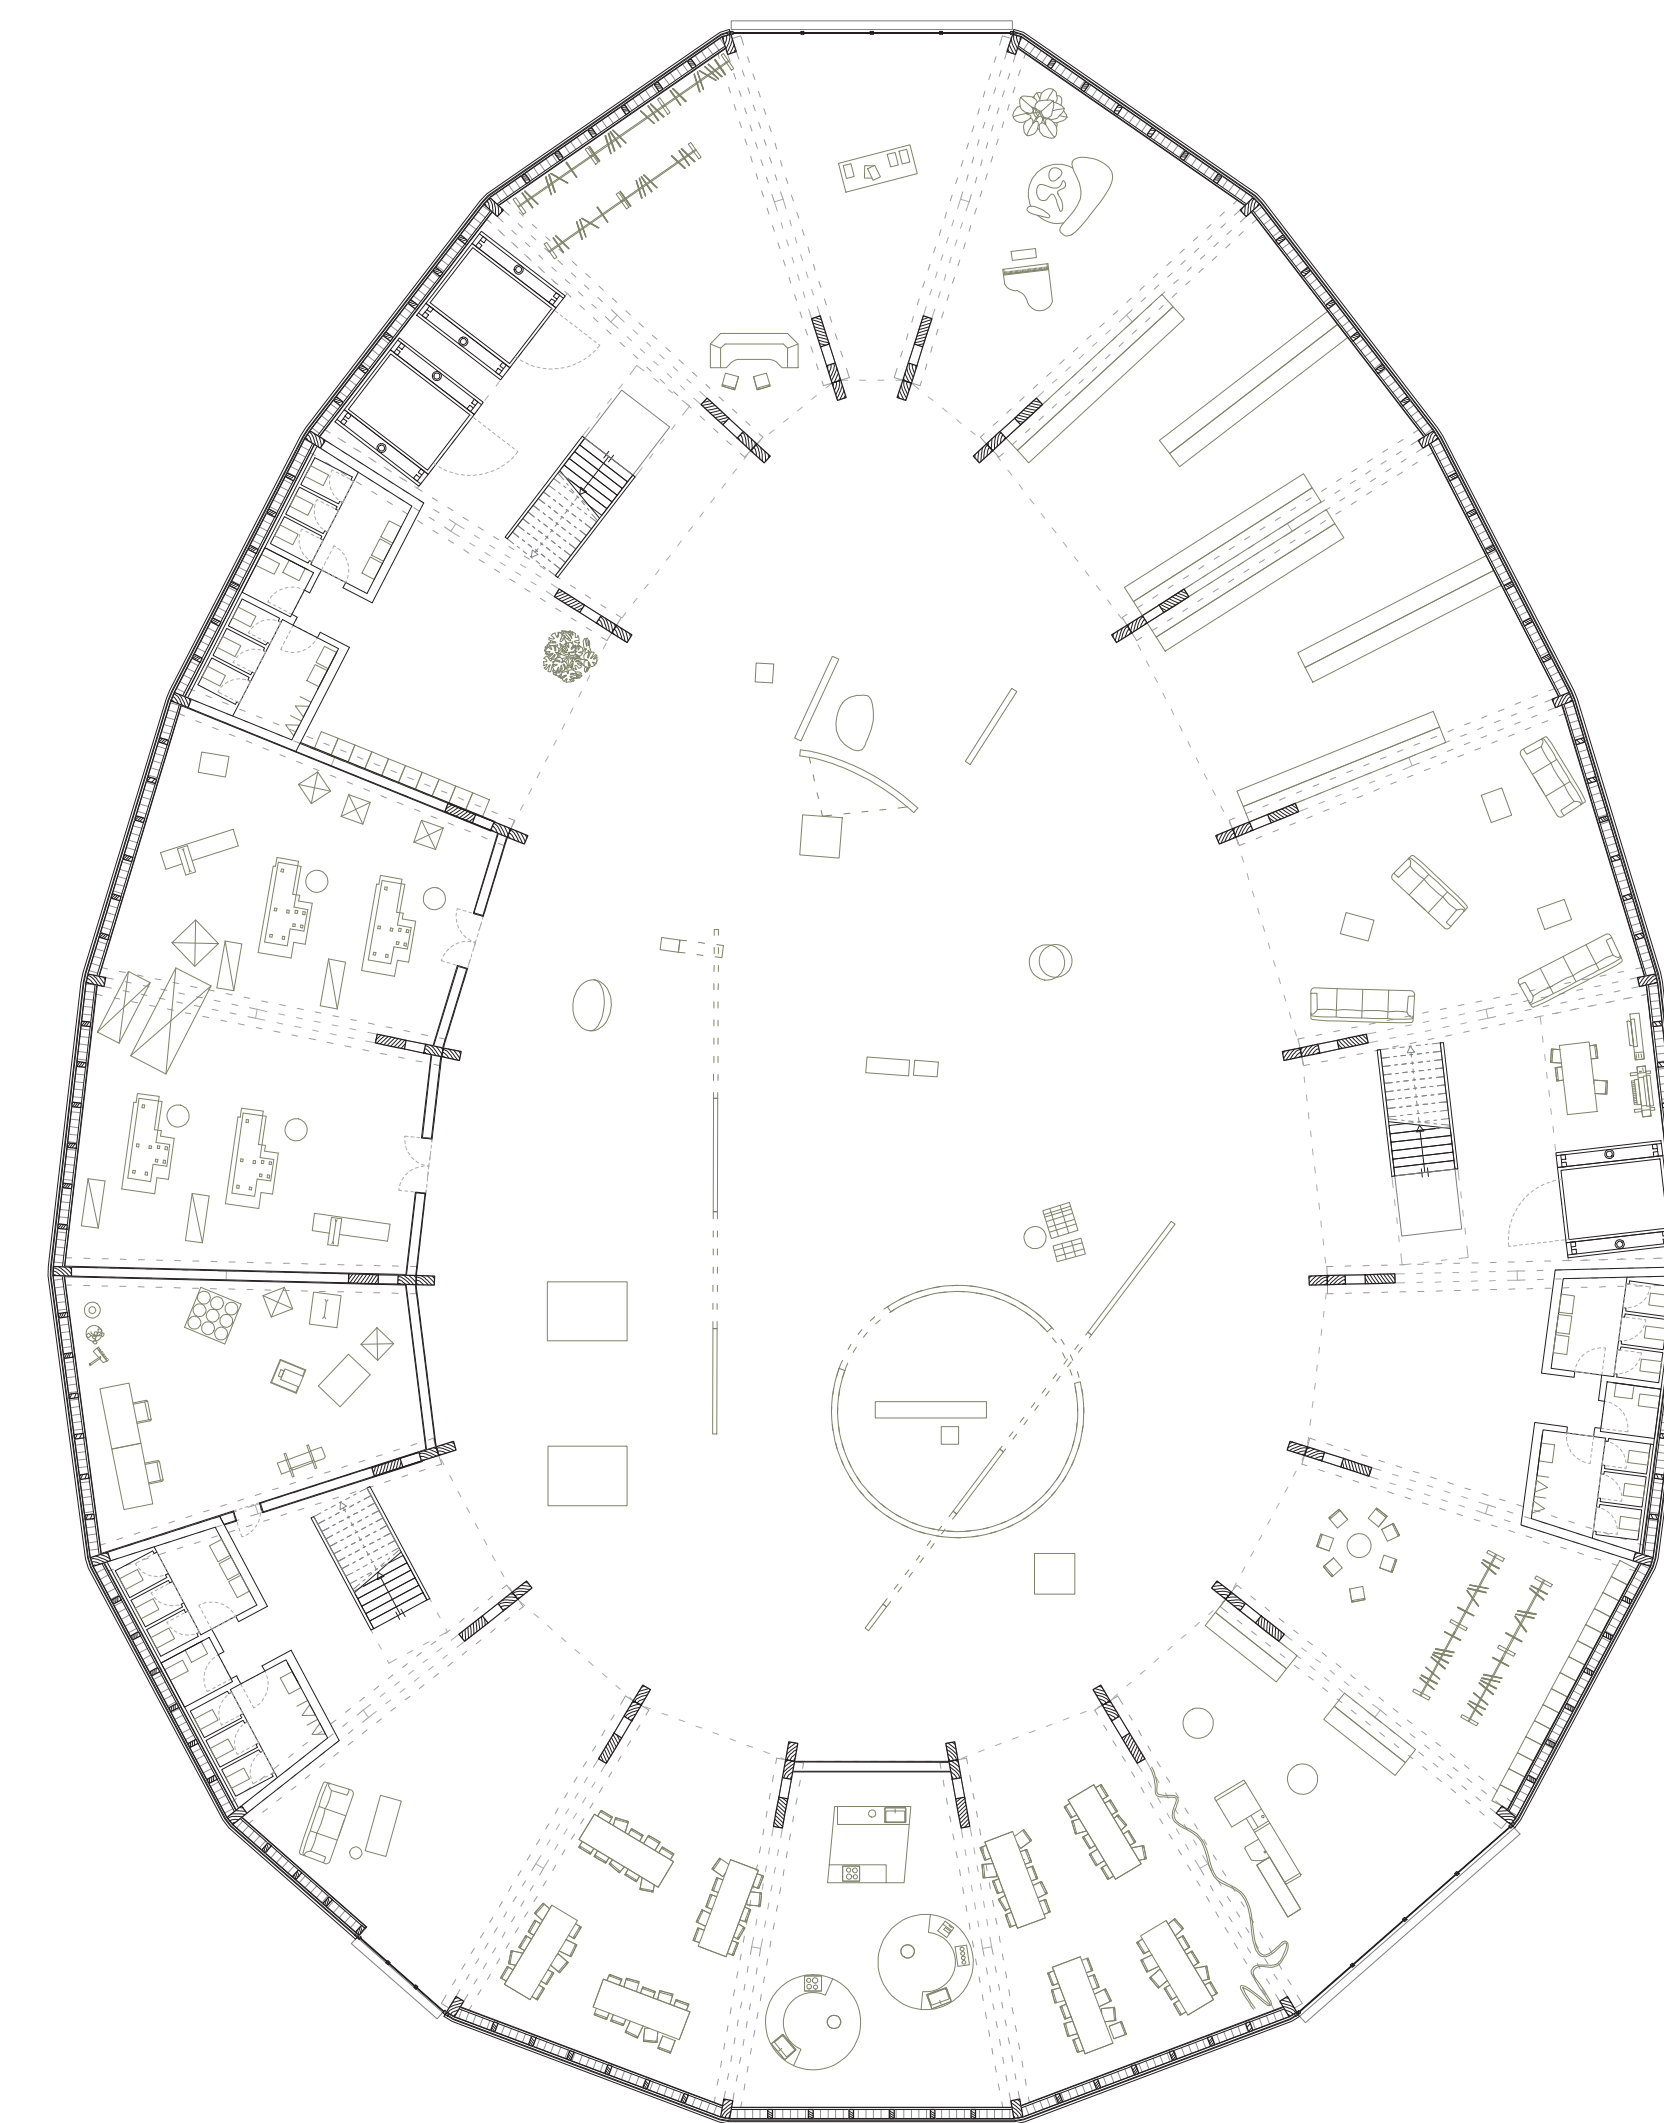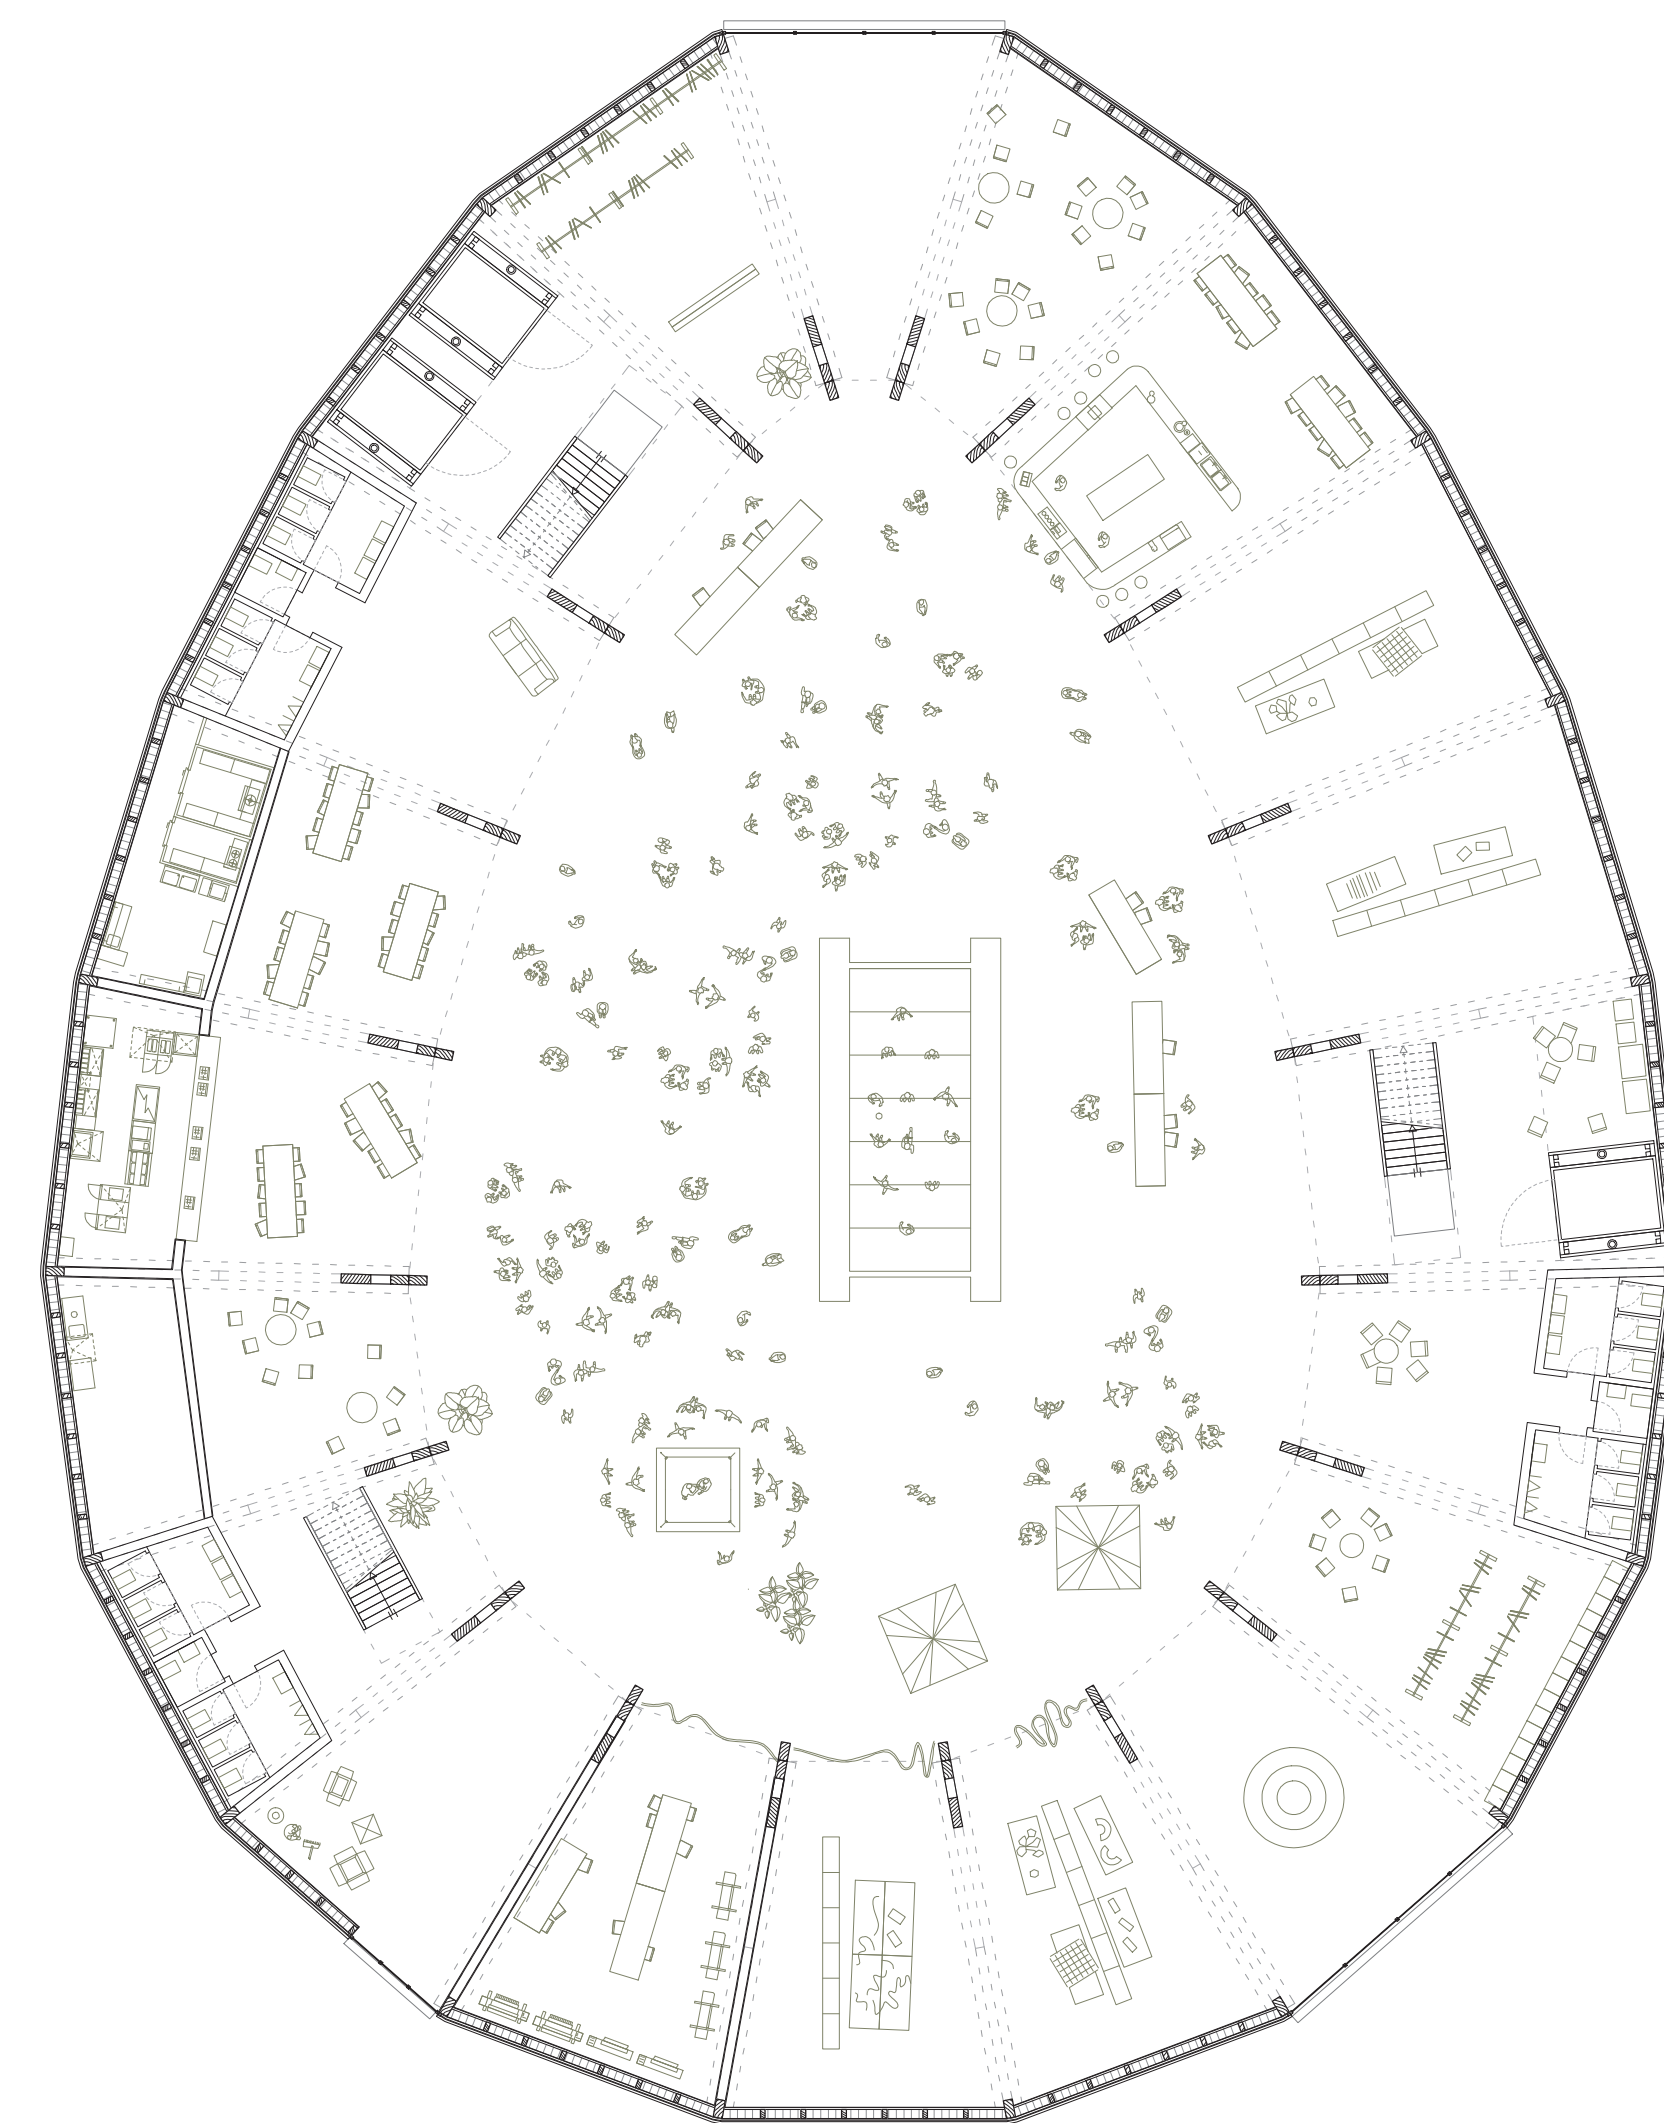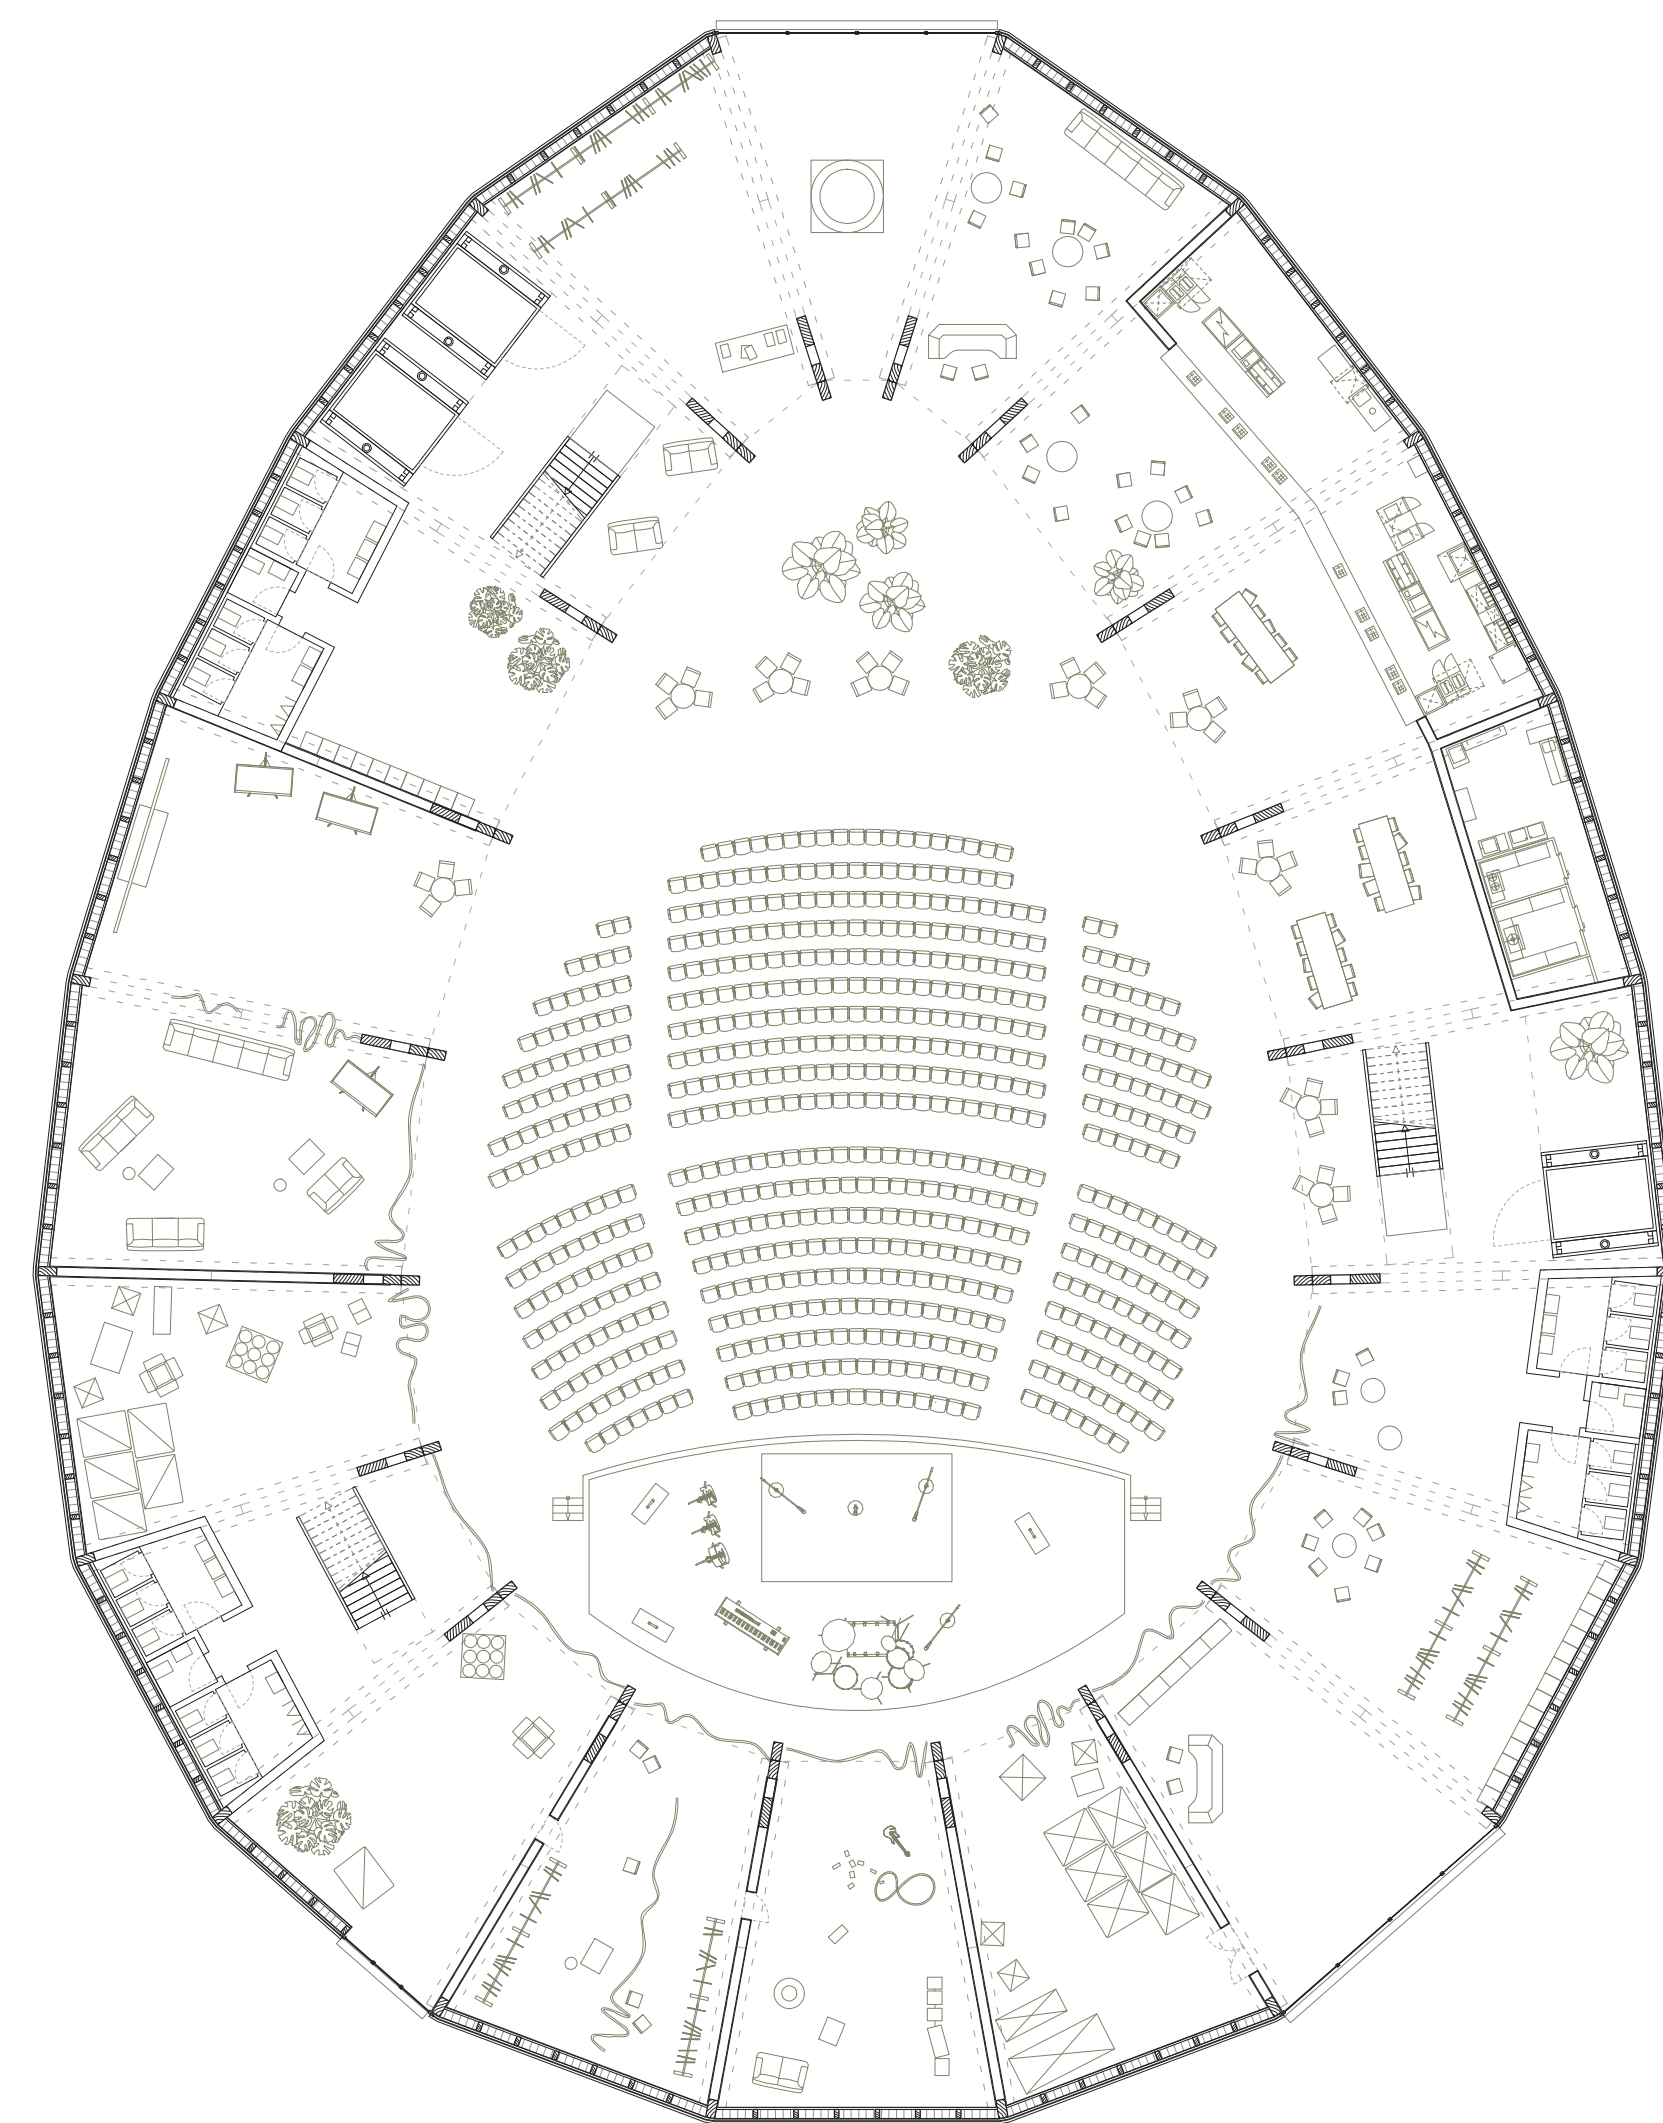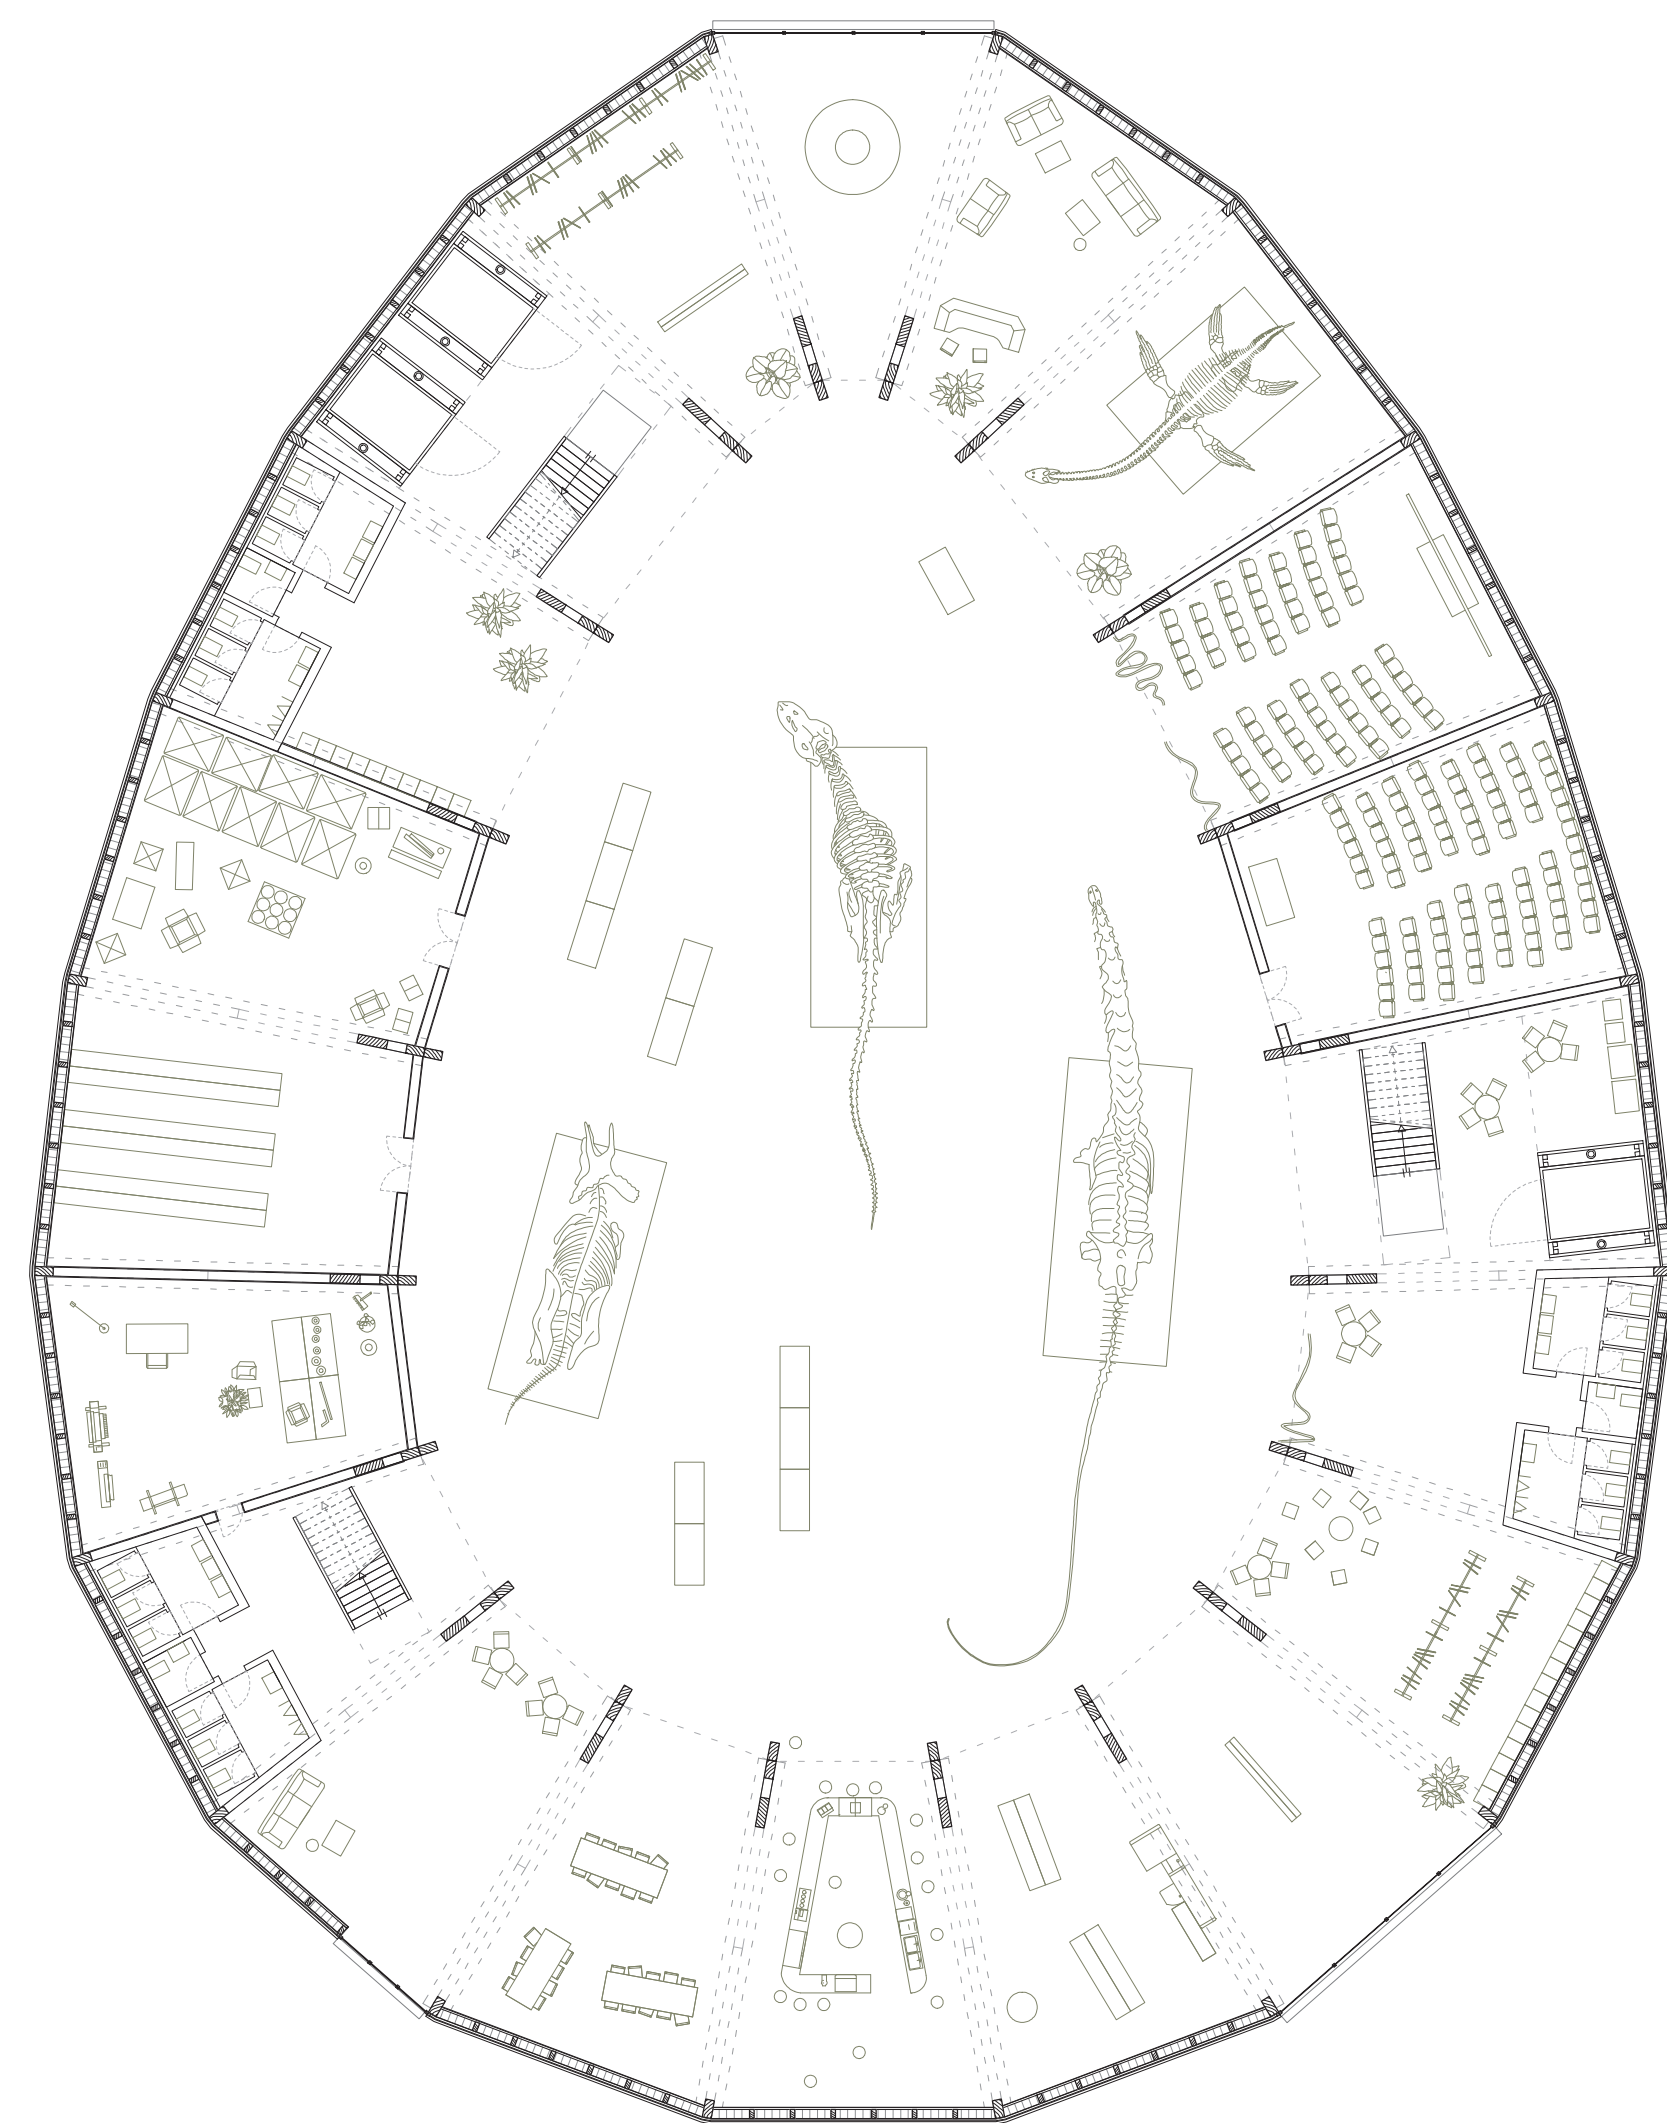

Rez-de-chaussée

Plans 1 :250

Variante 1:
Musée de sciences naturelles et humaines

Variante 2 :
Conservatoire de musique et grand quartier général de
production musicale

Variante 3 :
Antenne et académie internationale d'été pour l'Institut d'art
contemporain-IZK de Graz

Variante 4 :
Centre culturel et espaces d'expositions d'art contemporain

0 ————— 10m

