



LOGGIAS SUR RUE, LES ESPACES DE L'ENTRE-DEUX

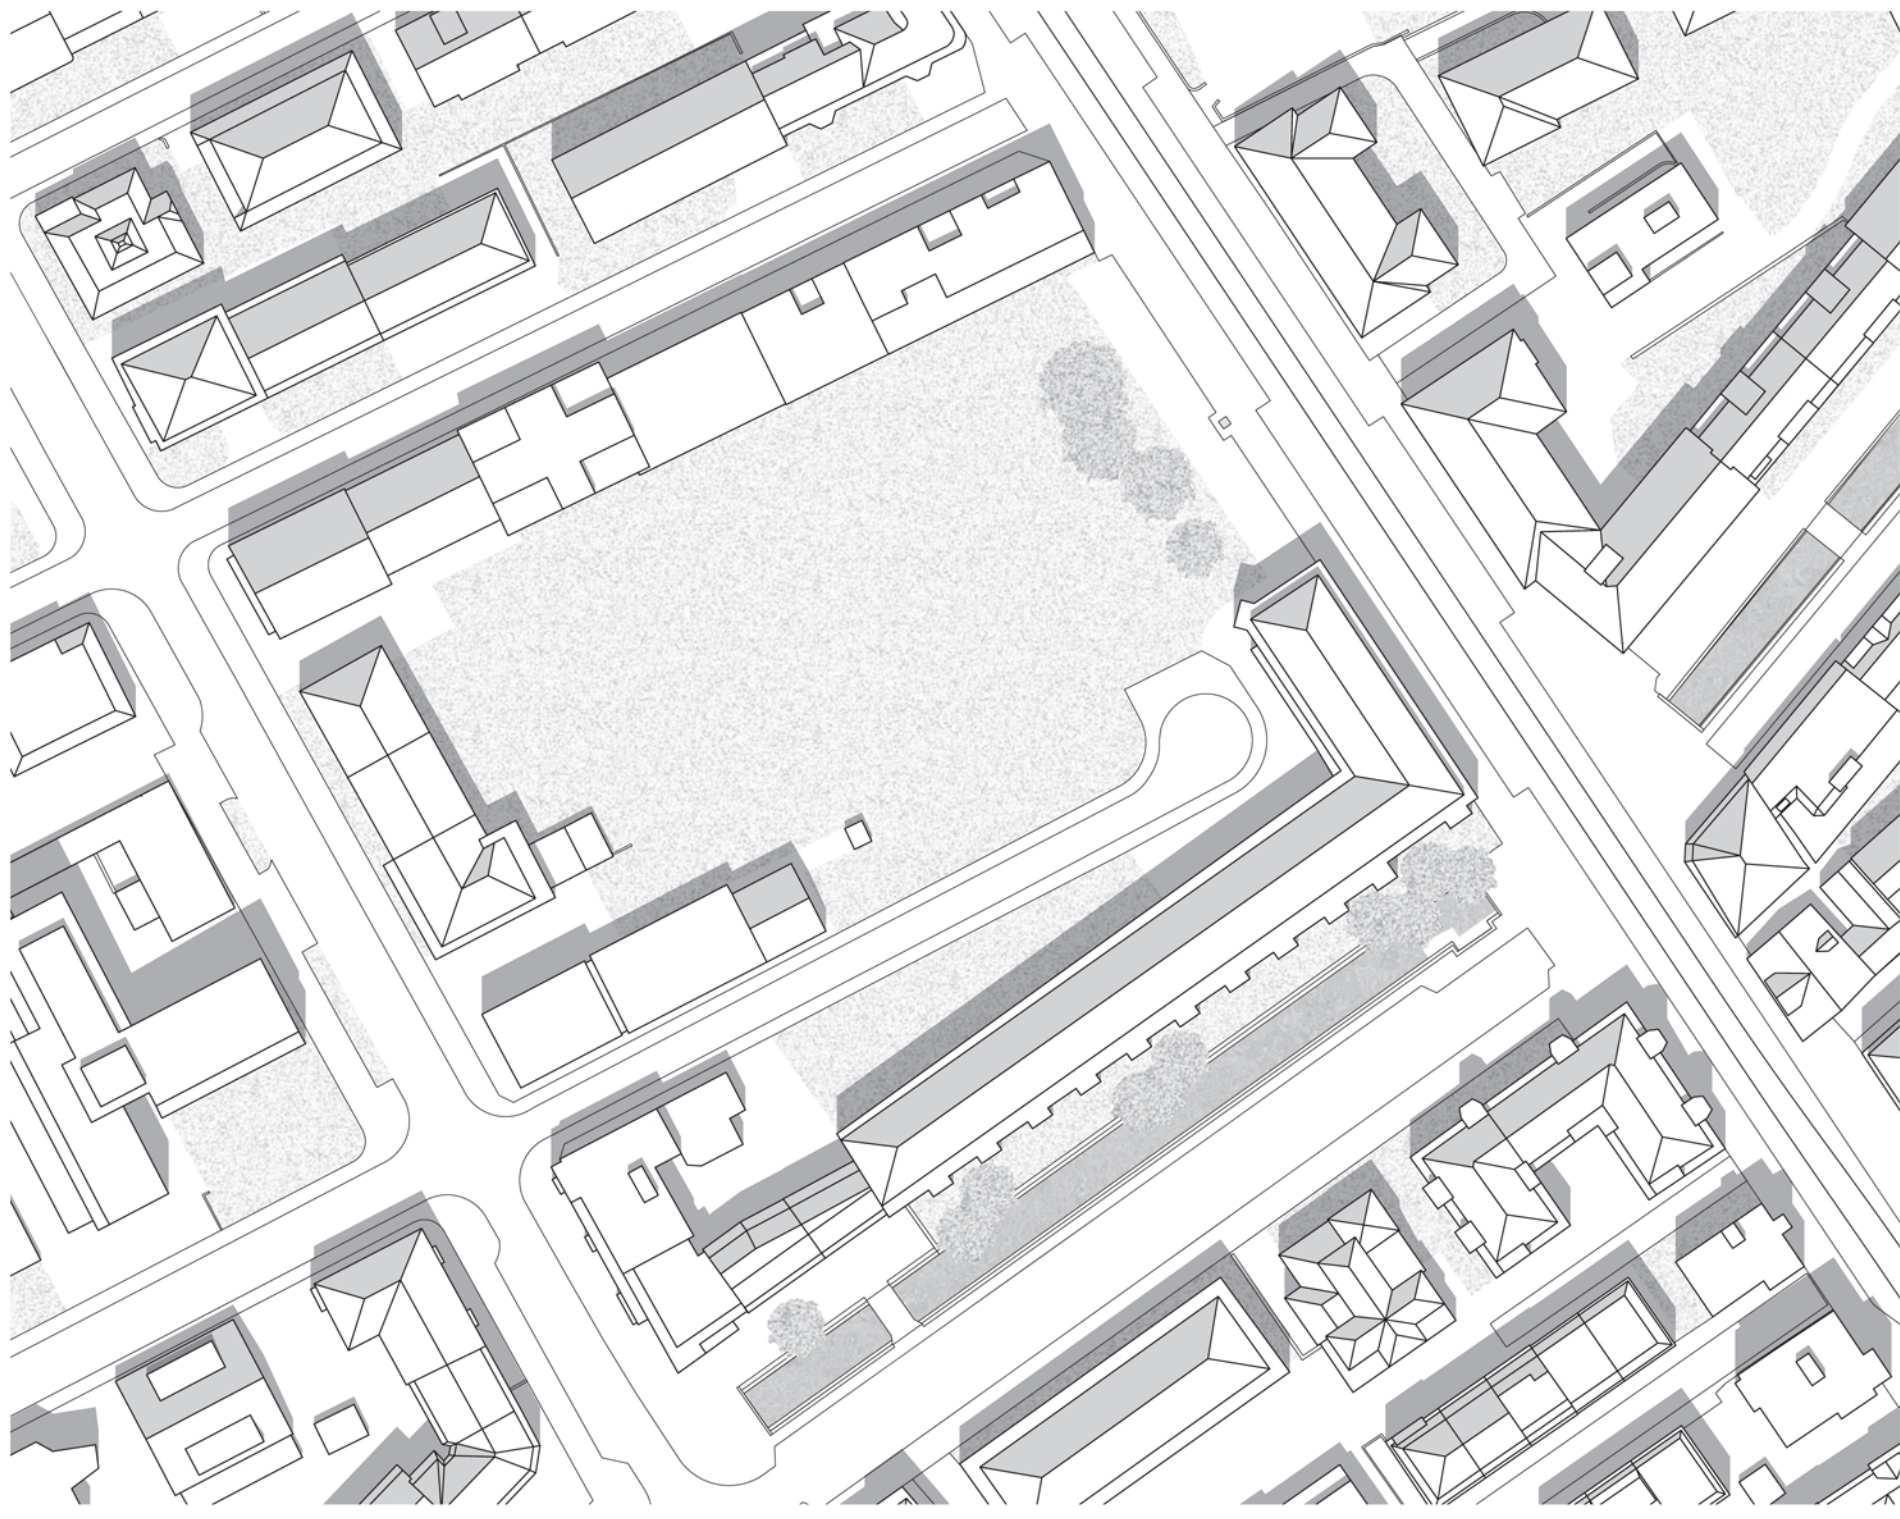


Plan de situation, 1:2000



Plan de situation, état actuel, 1:1000

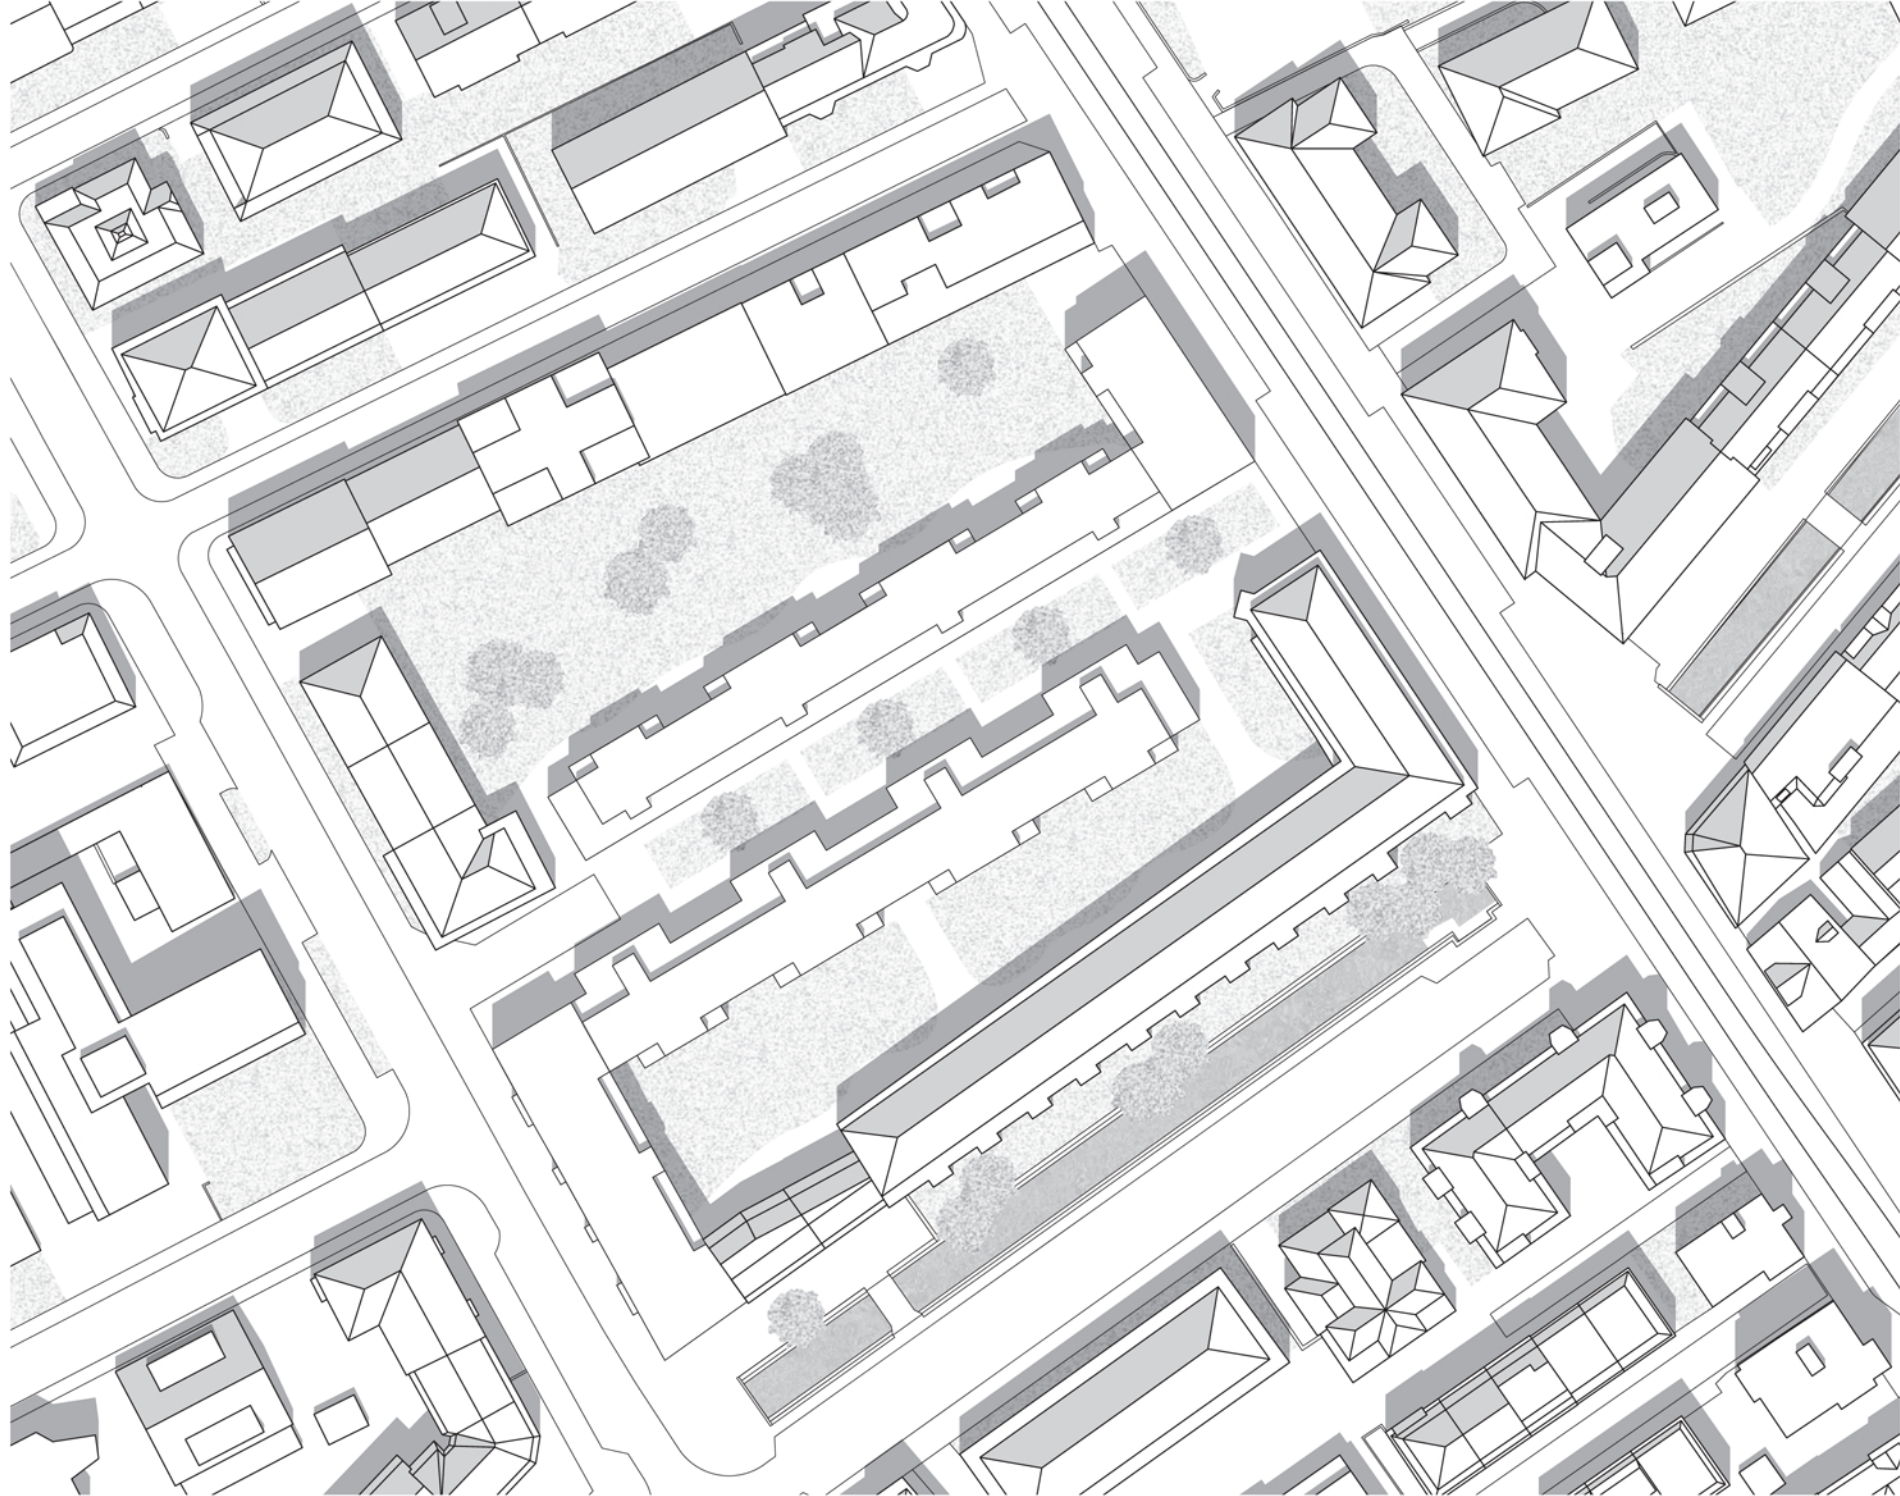

Plan de situation, état projeté, 1:1000

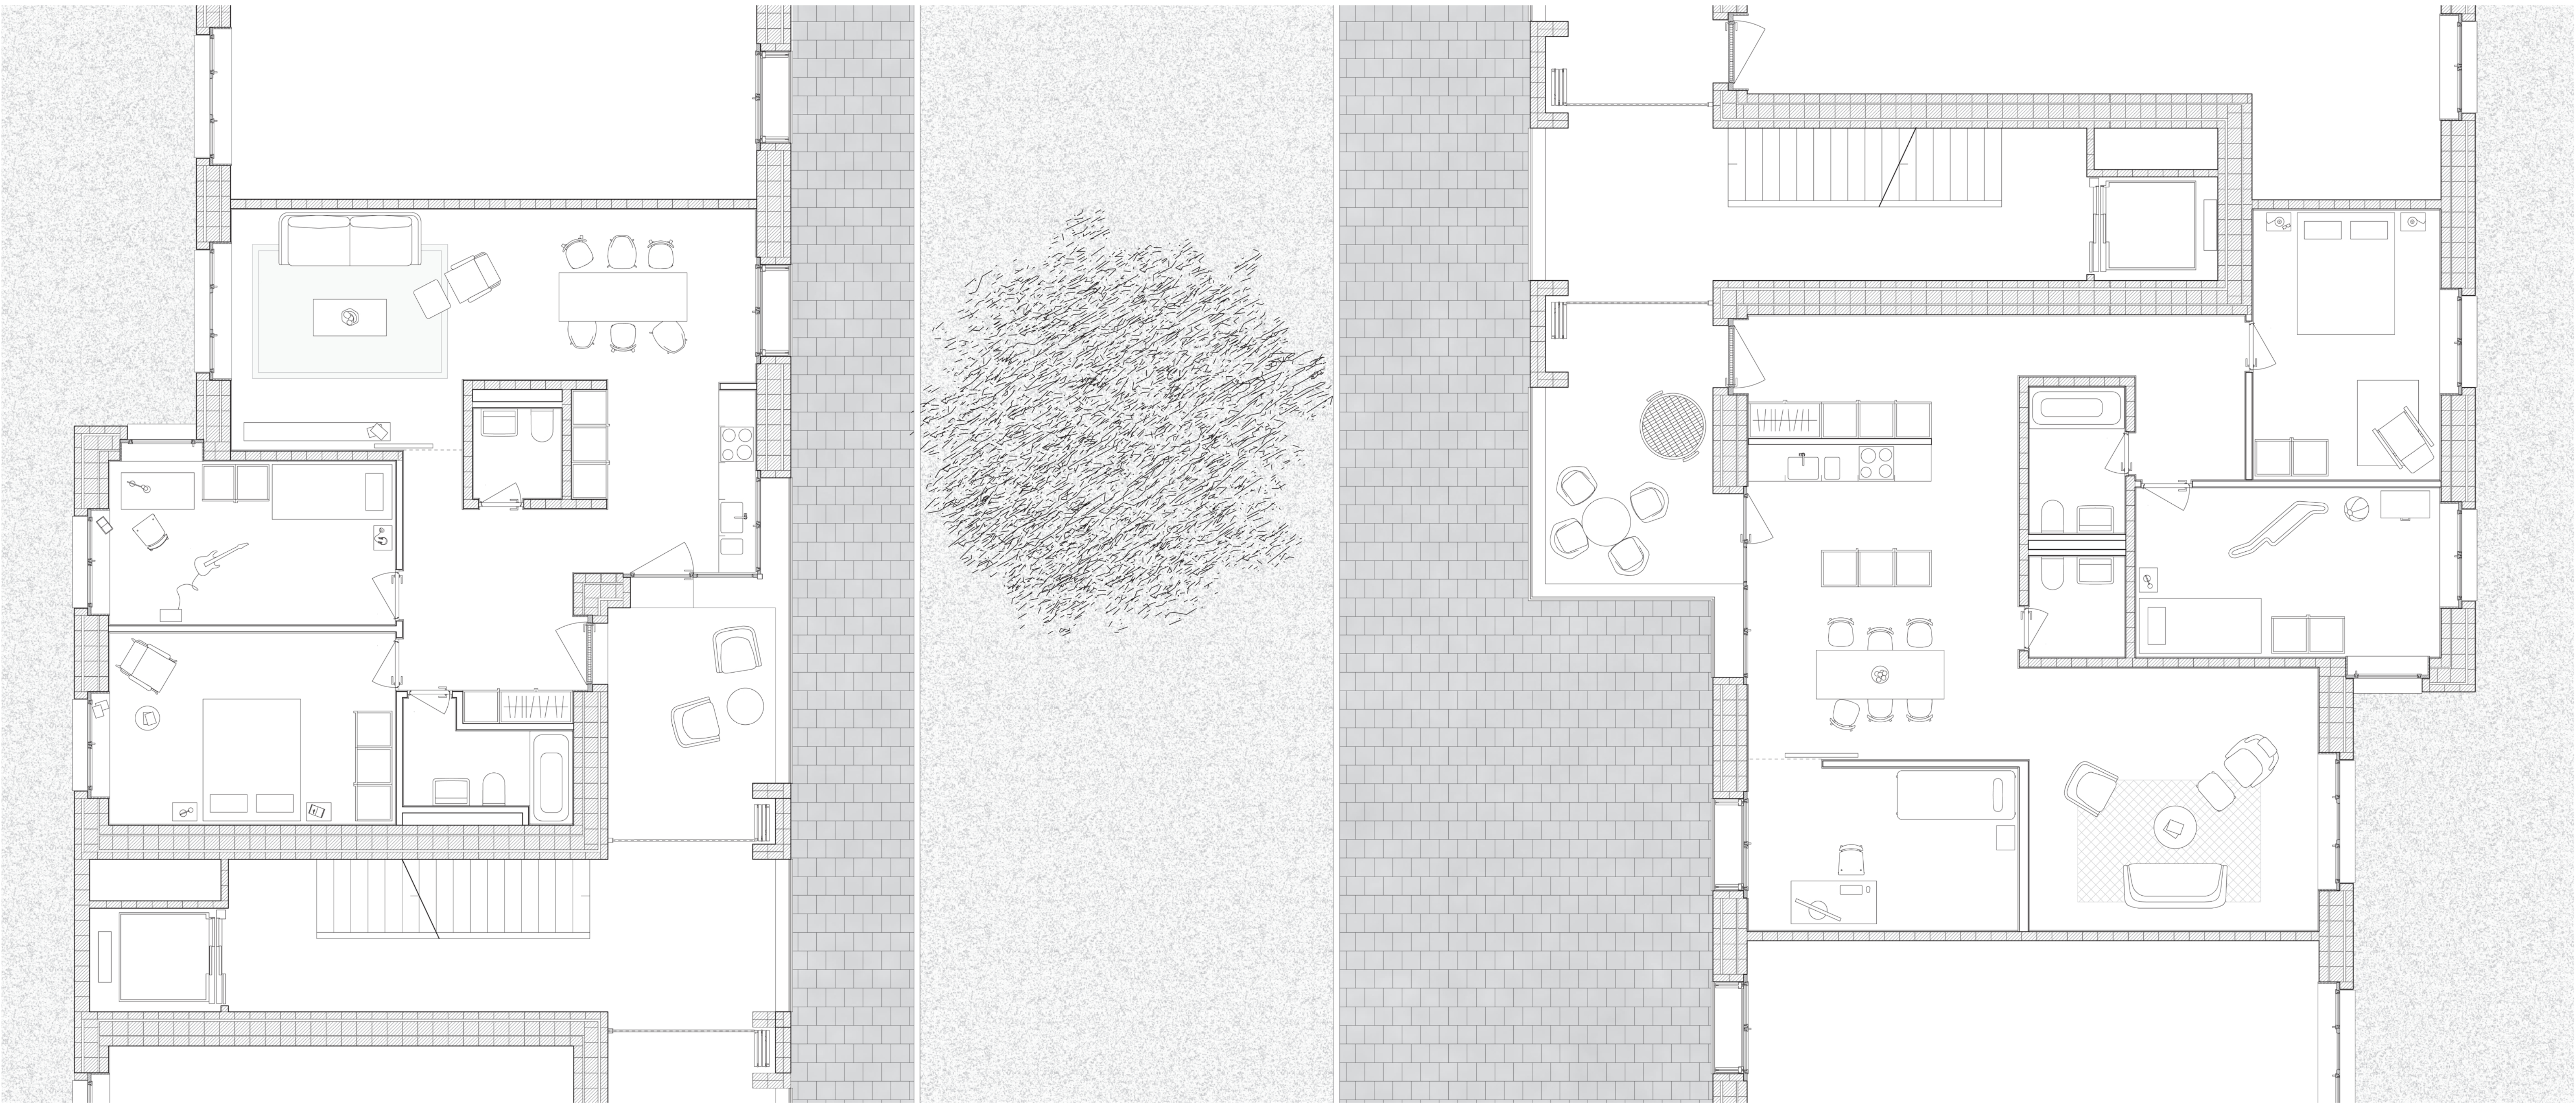

Plan d'appartements types sur la nouvelle rue, 1:50




Extrait de façade sud sur la nouvelle rue, 1:50



De la rue à la loggia



De la loggia à la rue

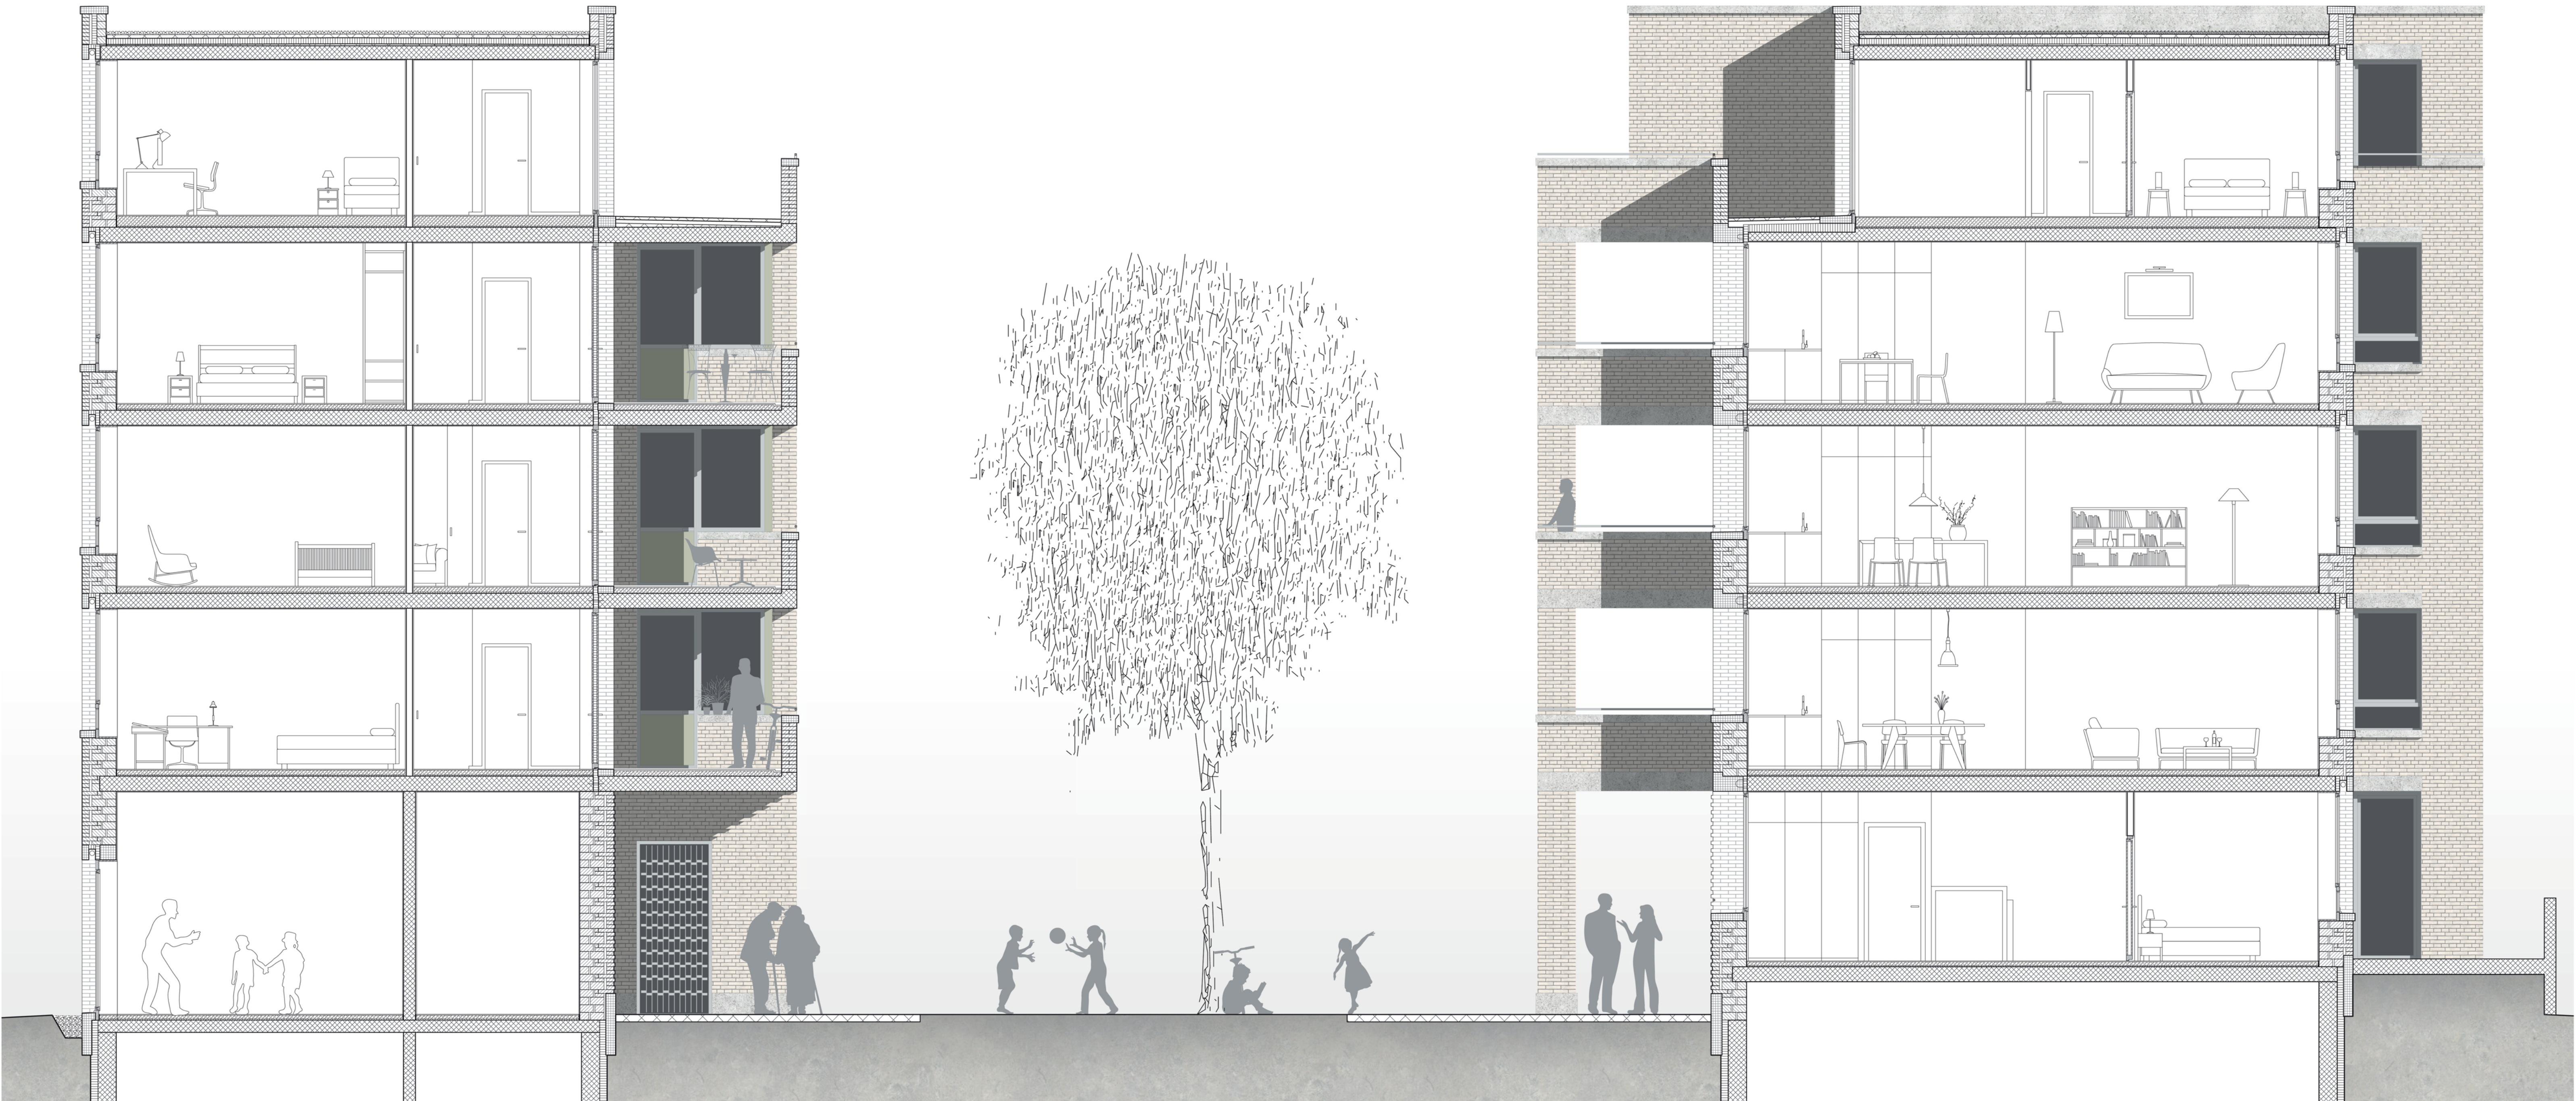

Coupe transversale, 1:50



Extrait de façade nord sur la nouvelle rue, 1:50