



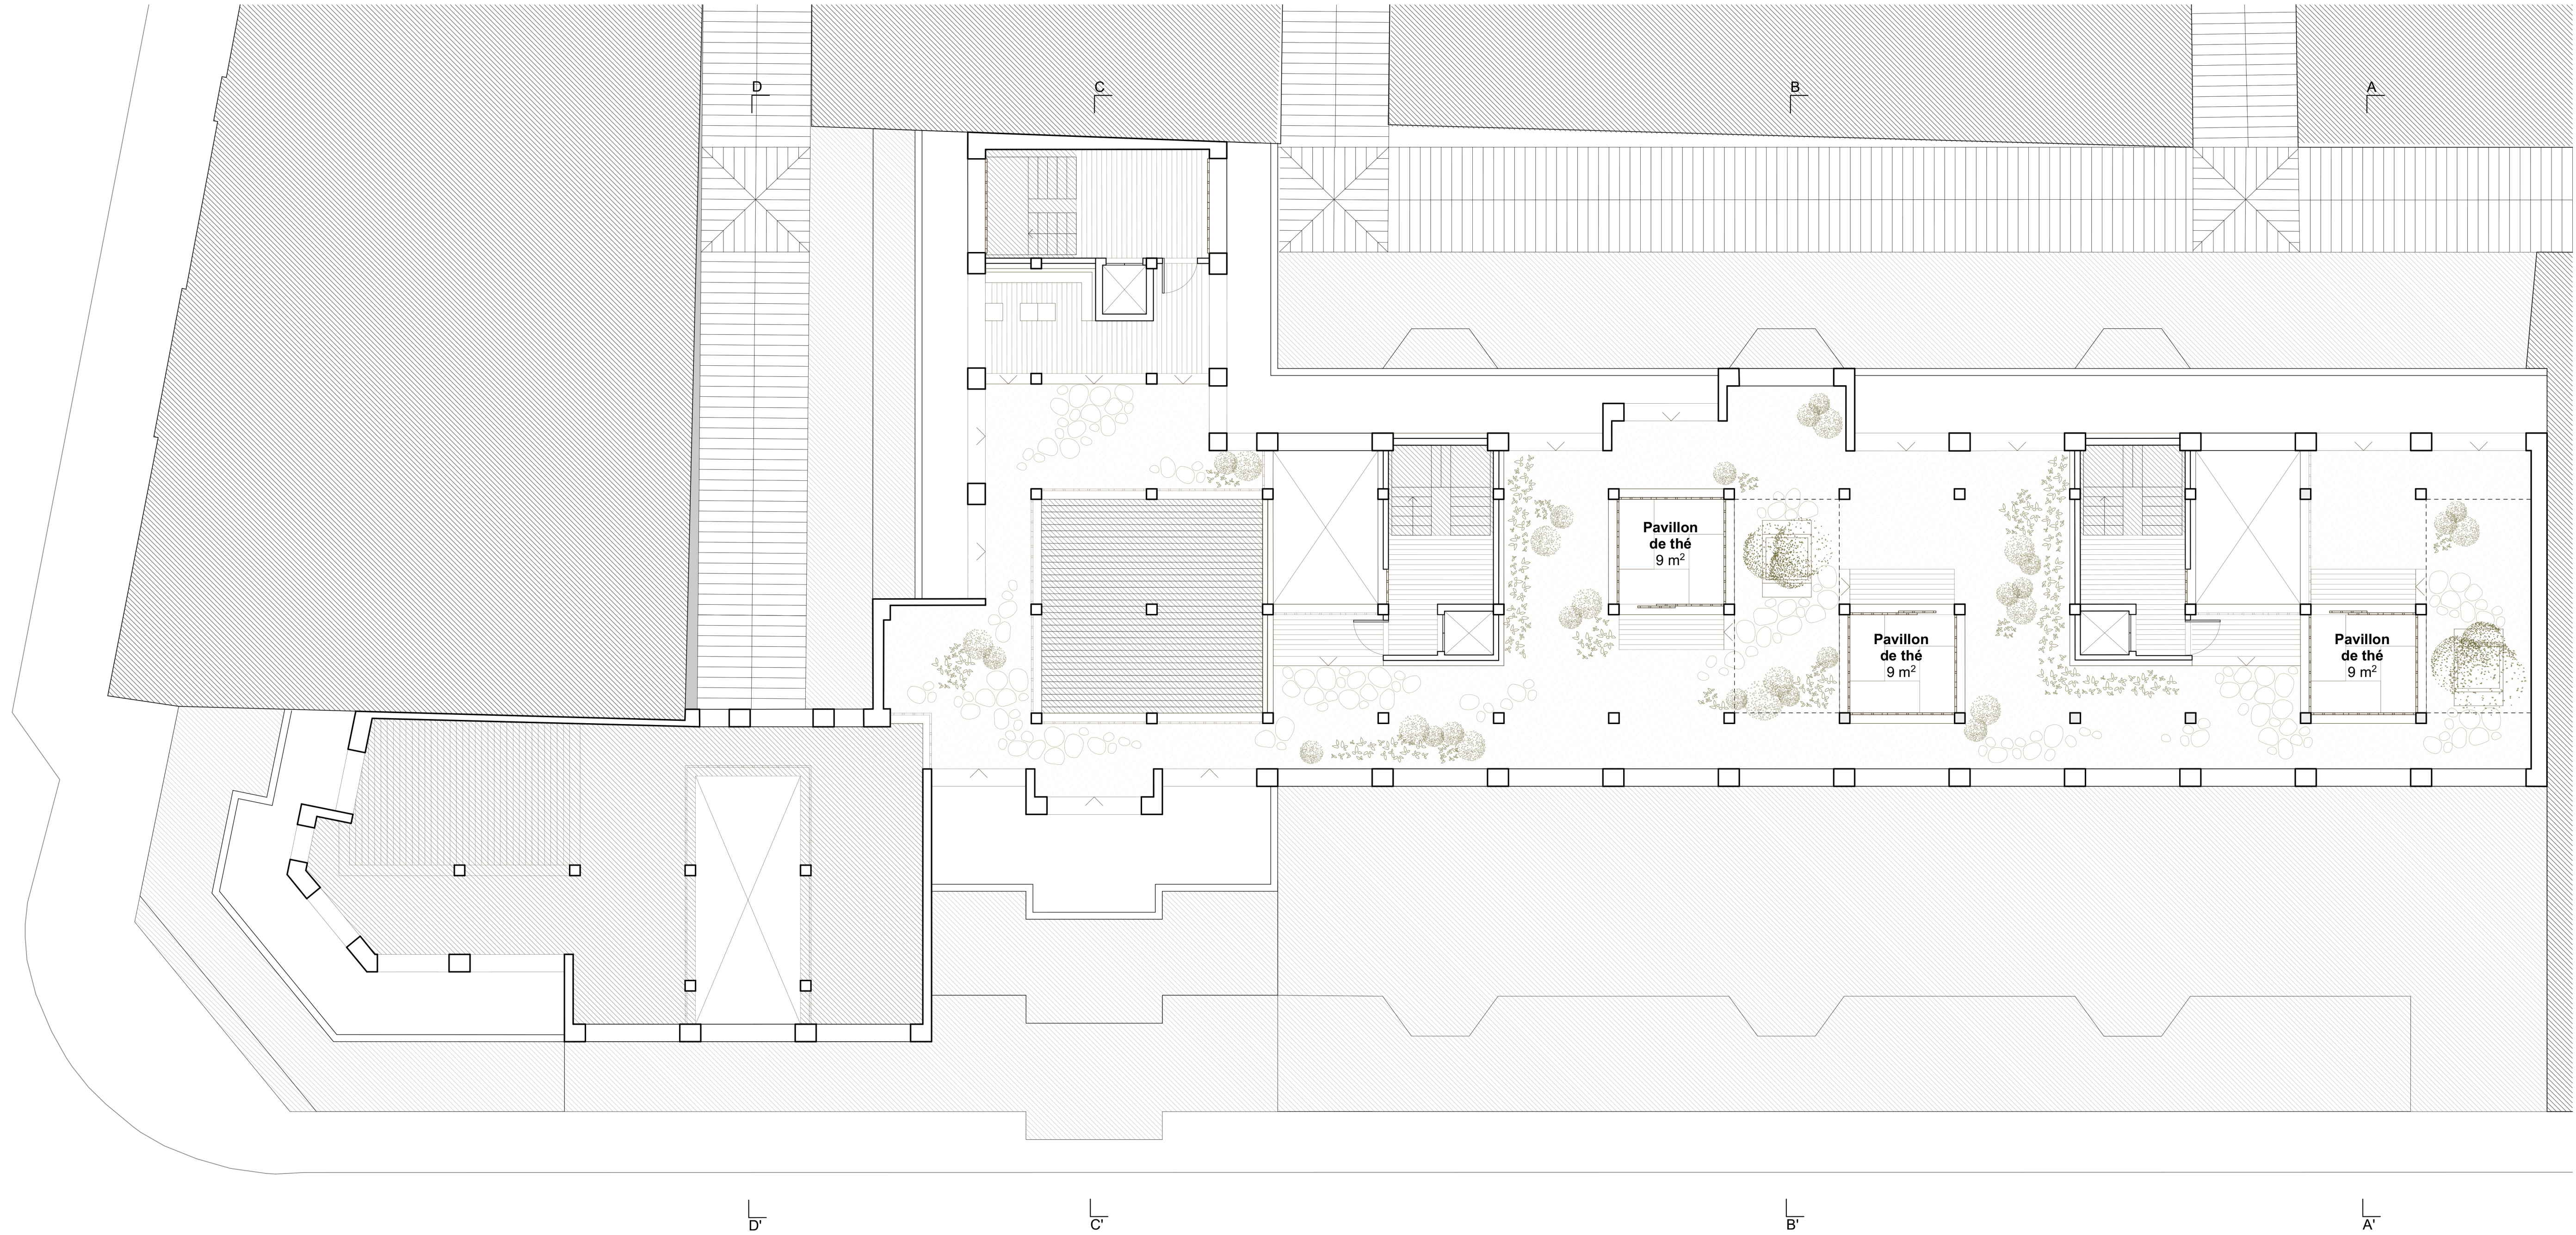

🕒 Etage 8, Parc Urbain 1/100e




Coupe AA' 1/100e

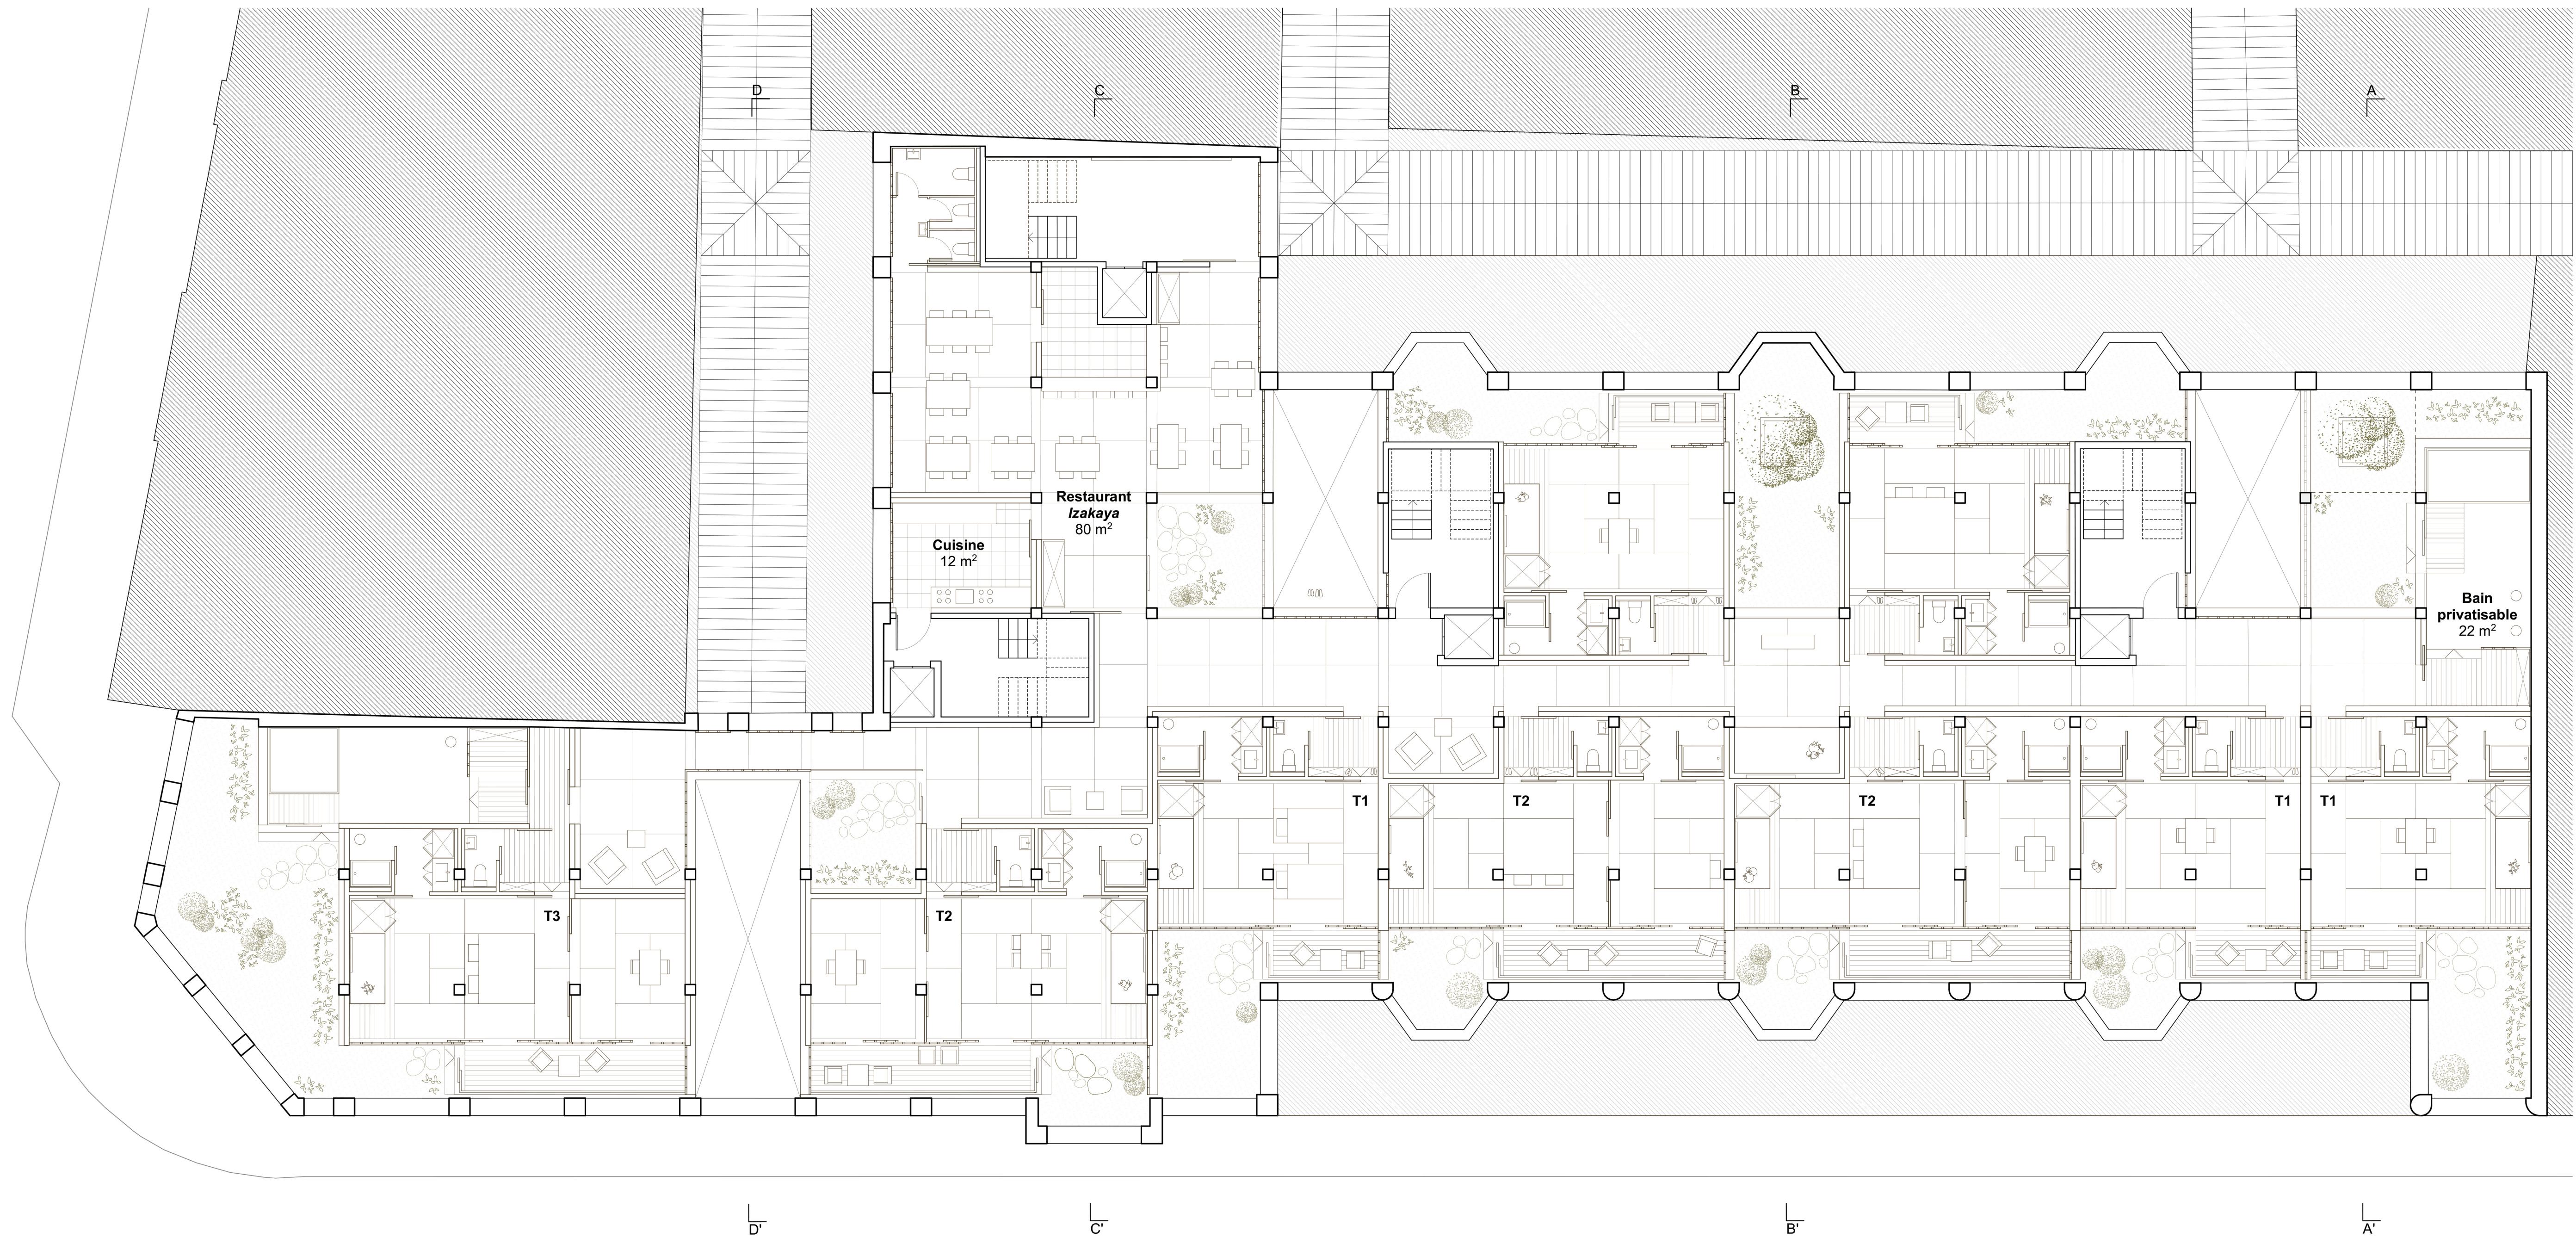

🕒 Etage 2, Plan Type 1/100e

T1 - 1 pièce tatami avec salle de bain privative - 37 m²
 T2 - 2 pièces tatami avec salle de bain privative - 51 m²
 T3 - 2 pièce tatami avec salle de bain et bain privatifs - 72 m²

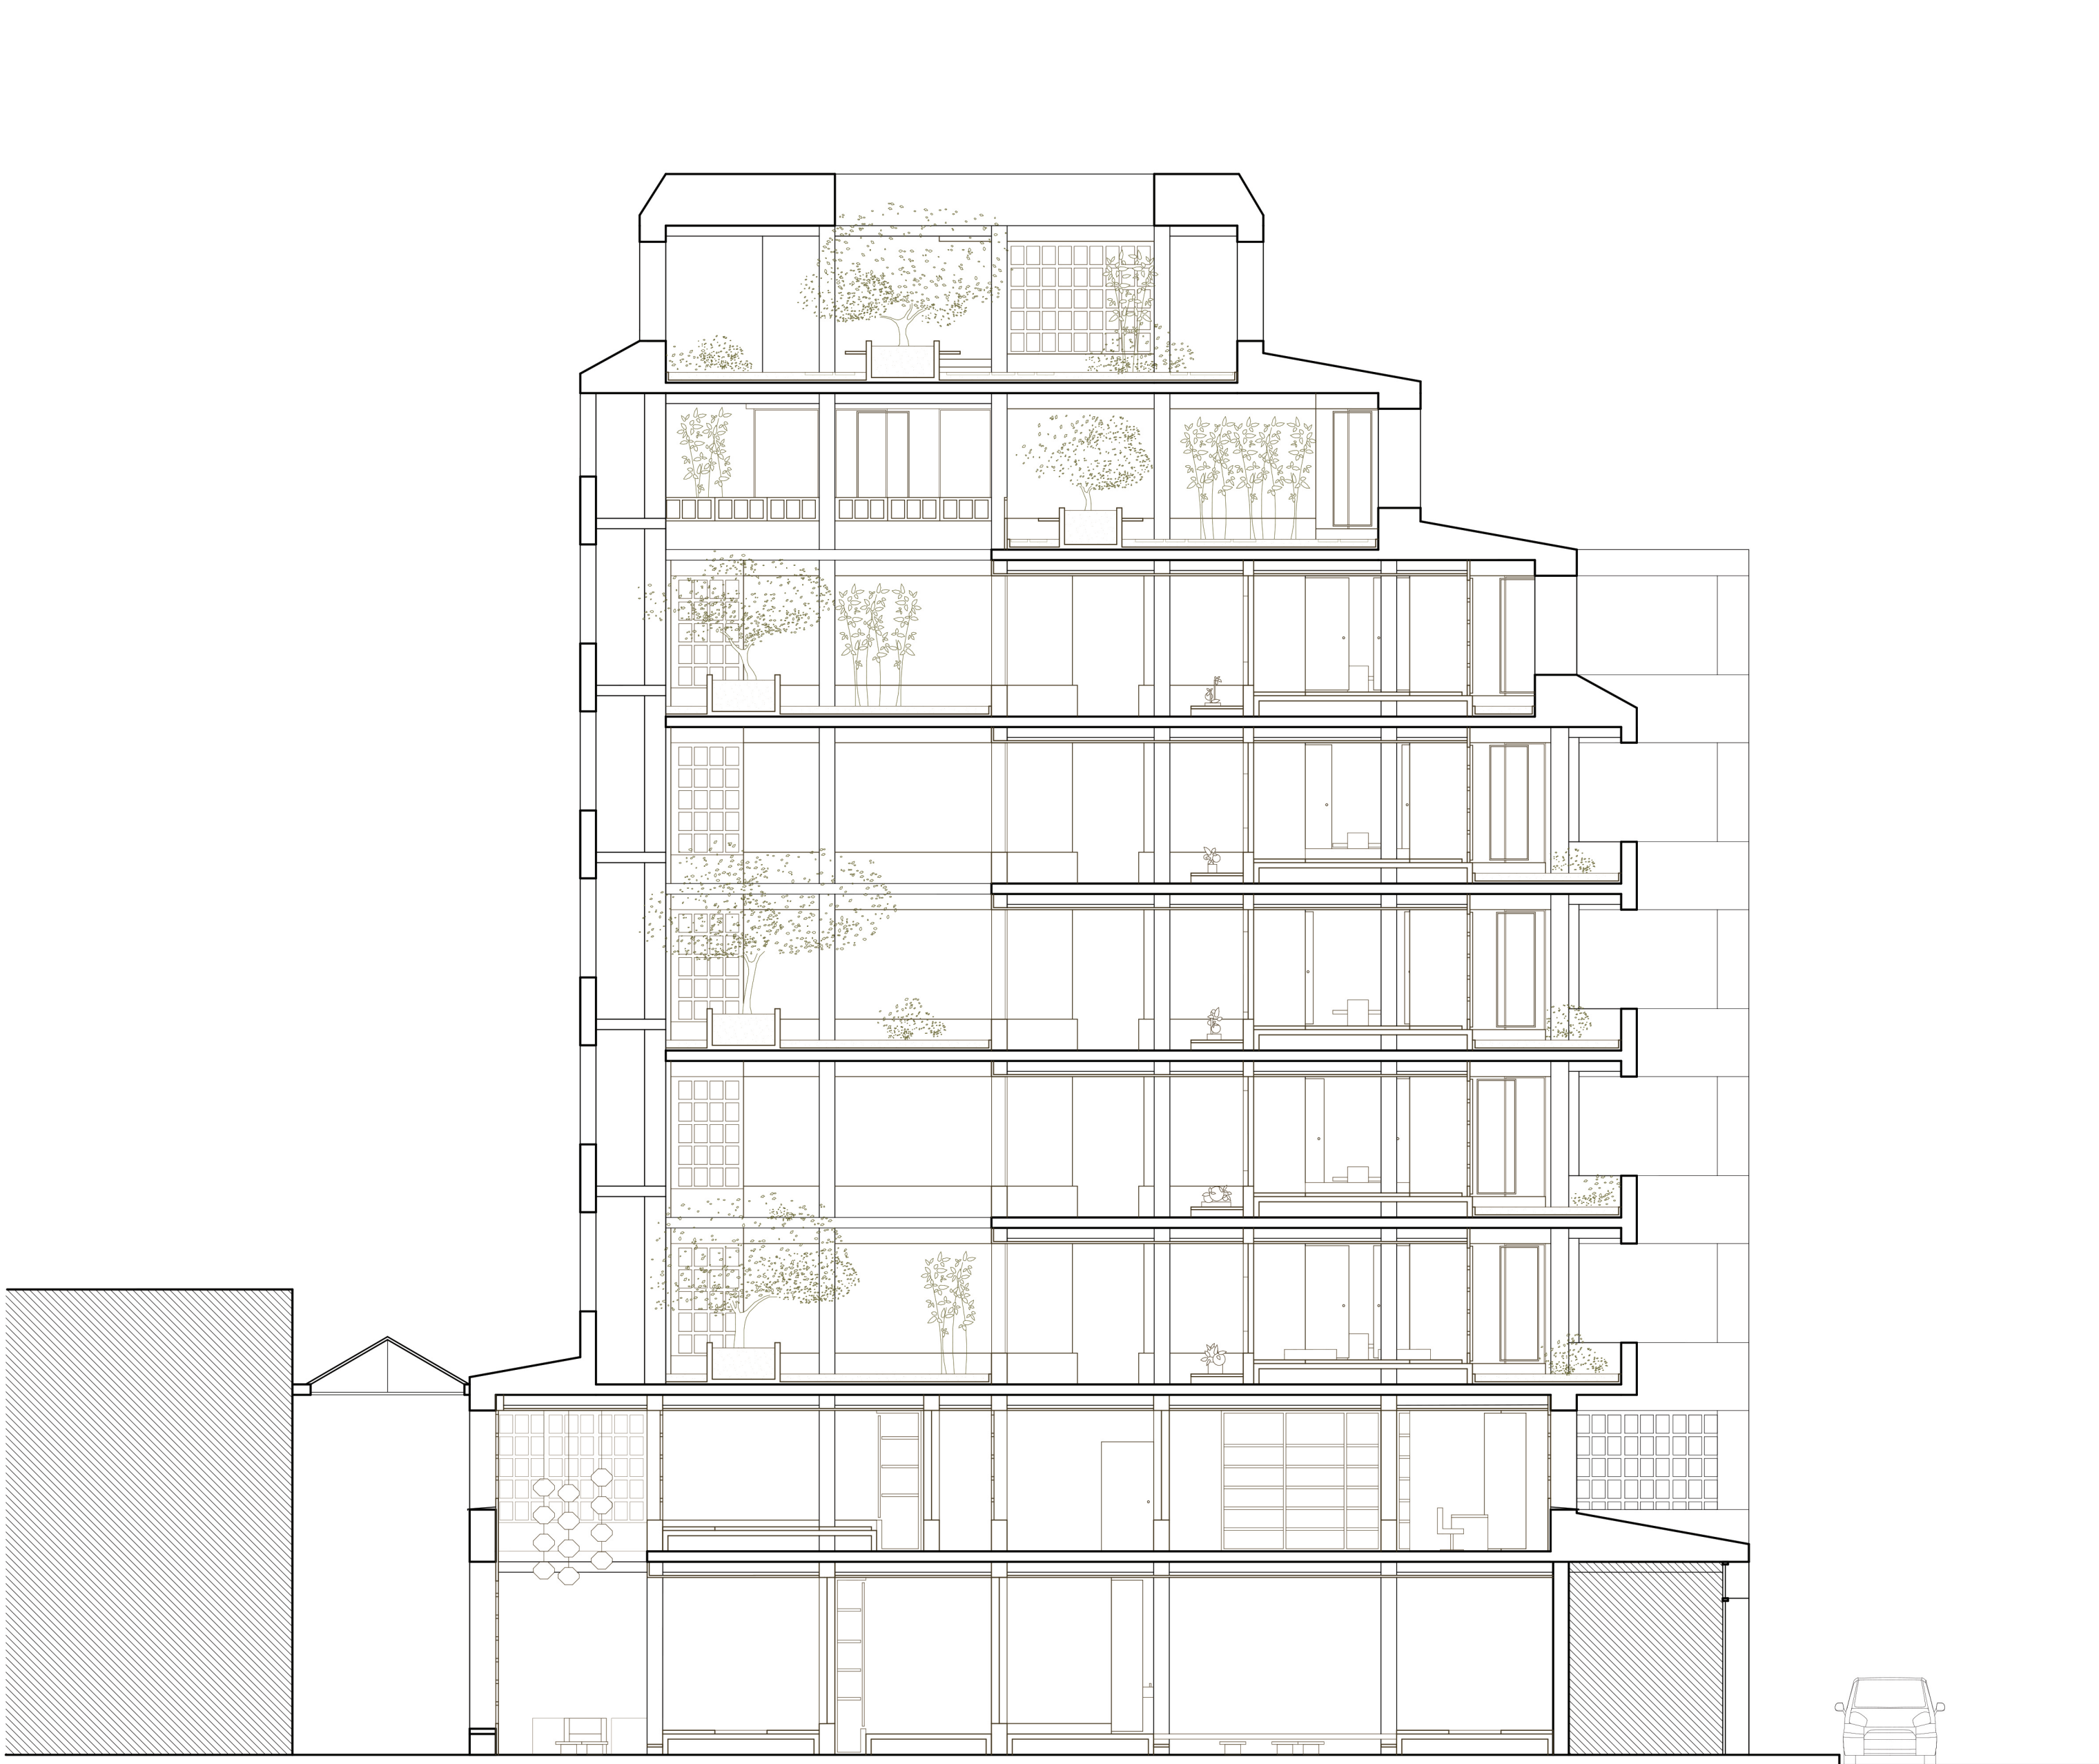

Coupe BB' 1/100e