




Plan logements - Butte paysagère - Rez-de-chaussée

1:200




Plan logements - Butte paysagère - 1er étage

1:200

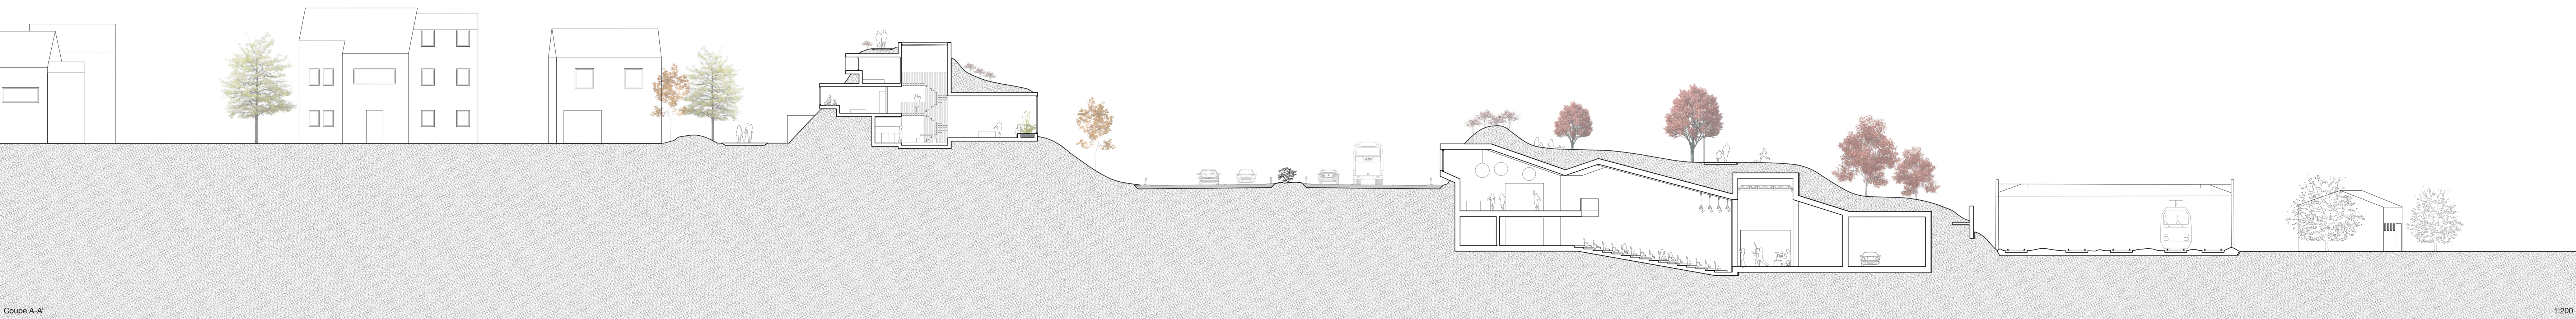

Coupe A-A'

1:200

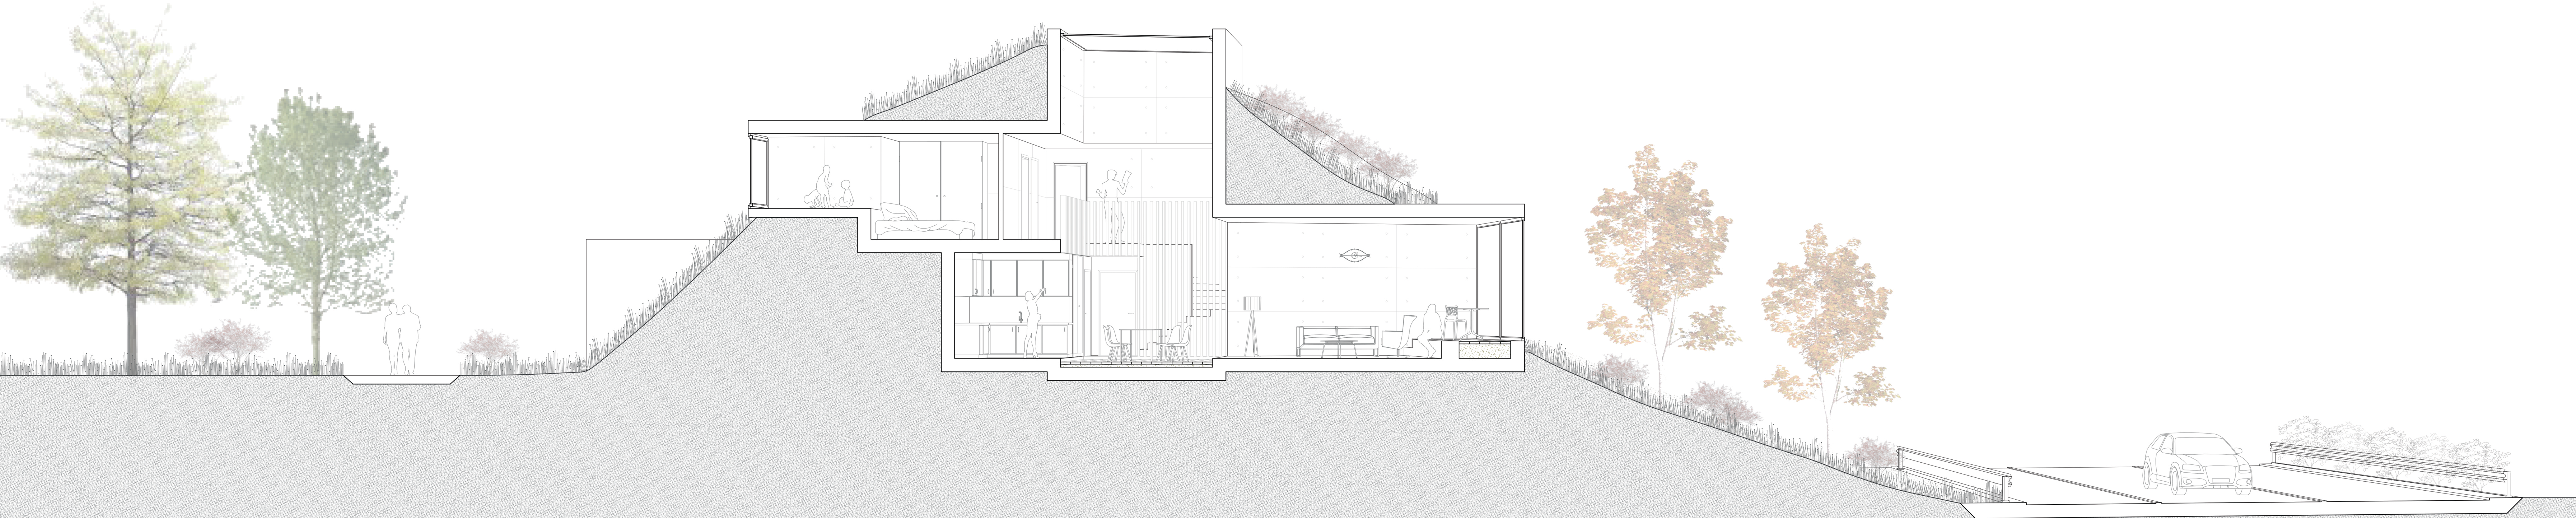

Coupe Perspective logement - Butte paysagère

1:50