







Shéma de mobilité

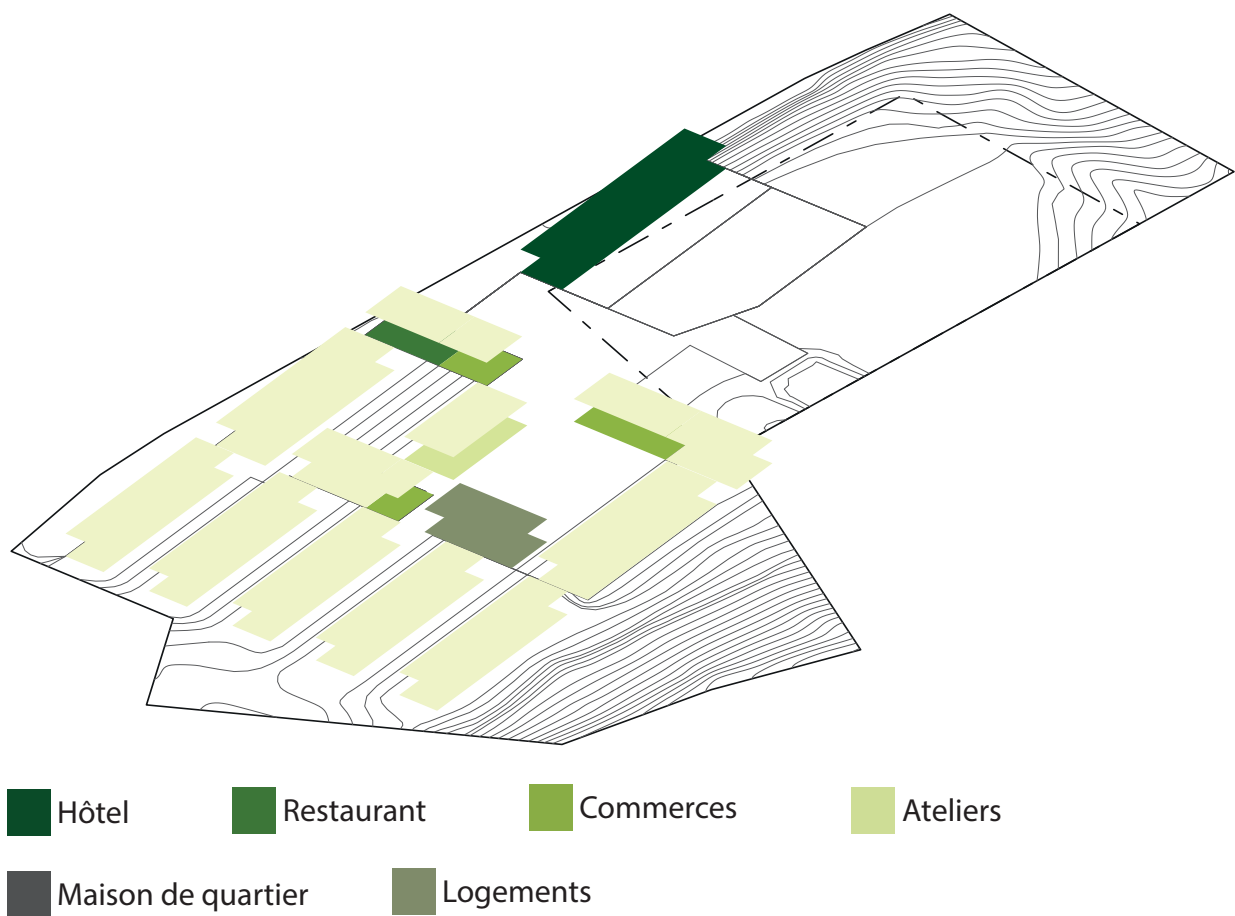

Shéma de mixité

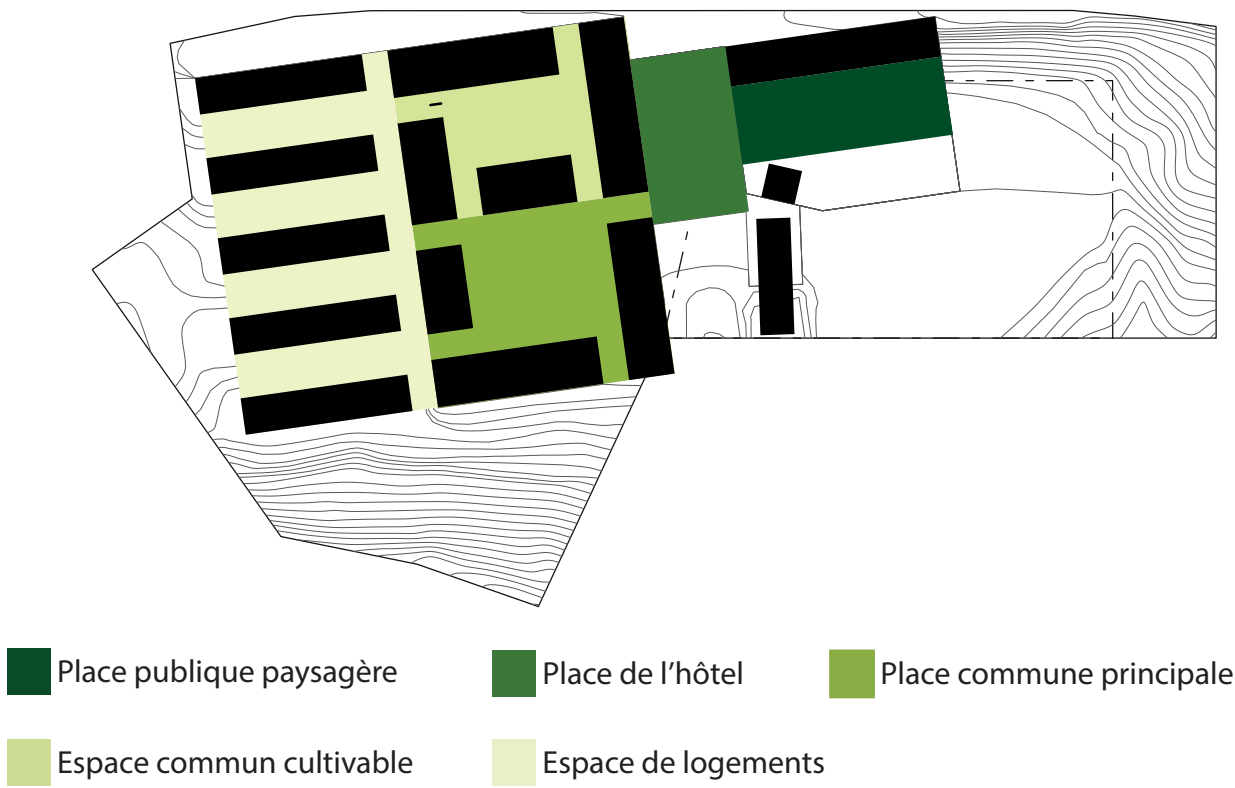

Shéma des espaces

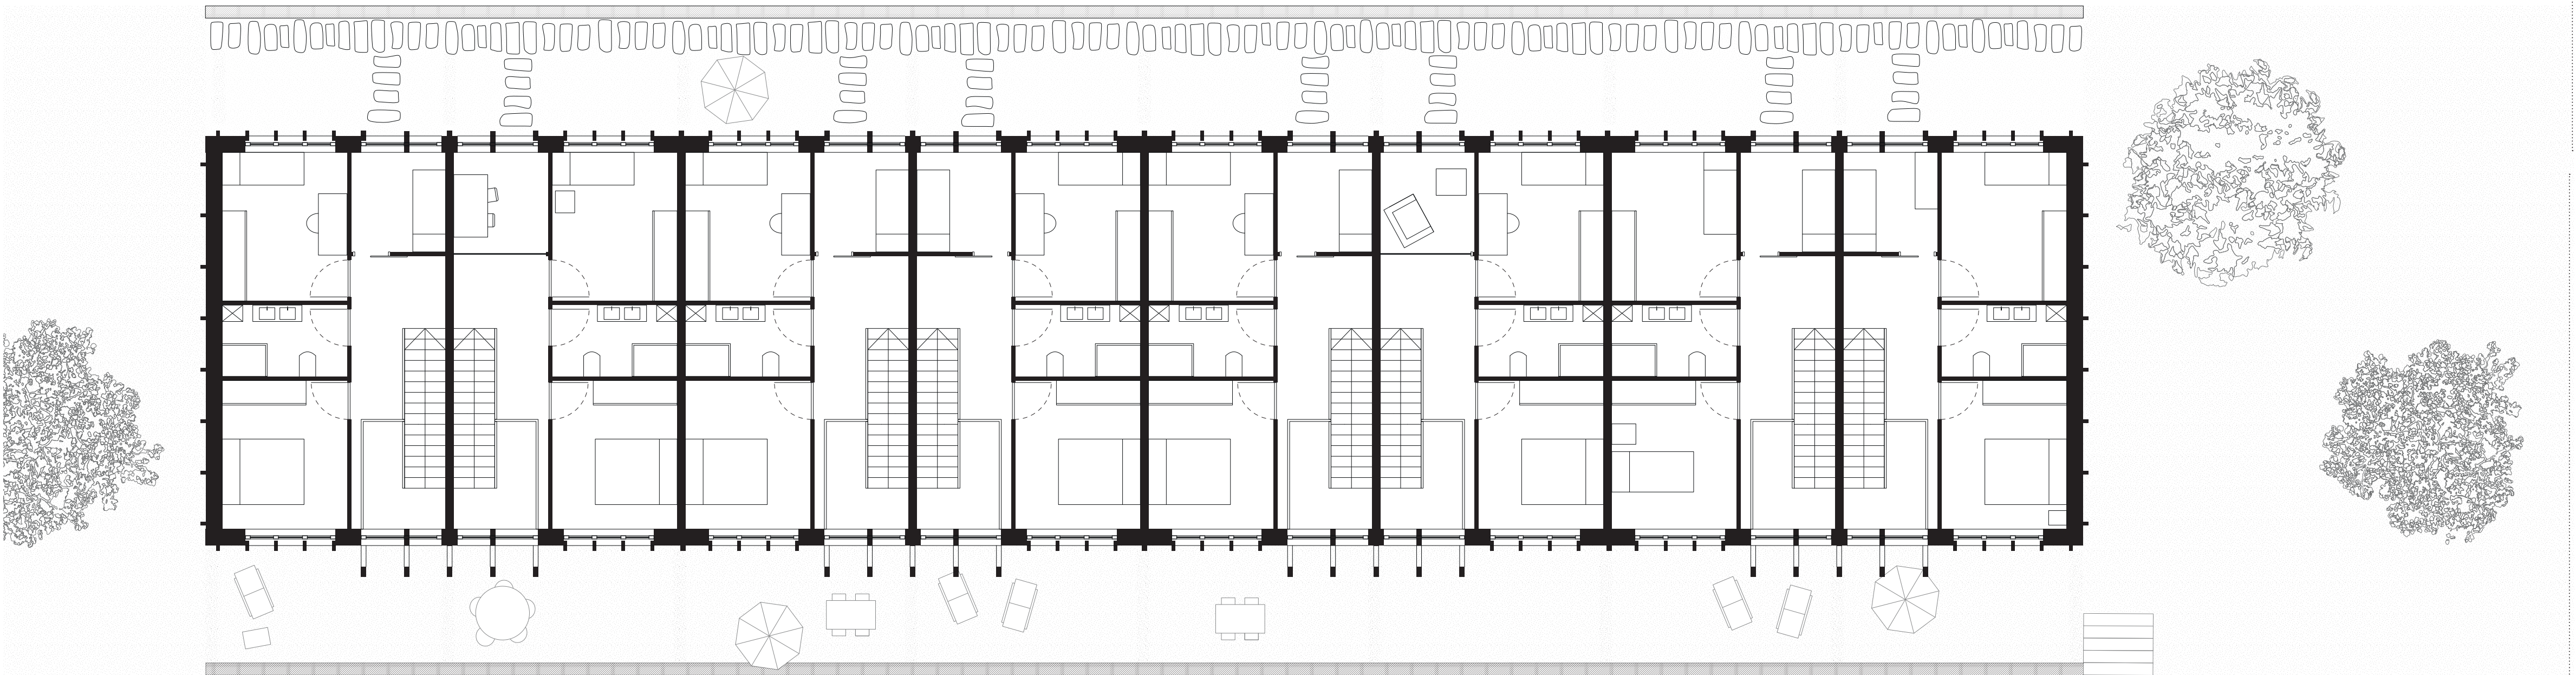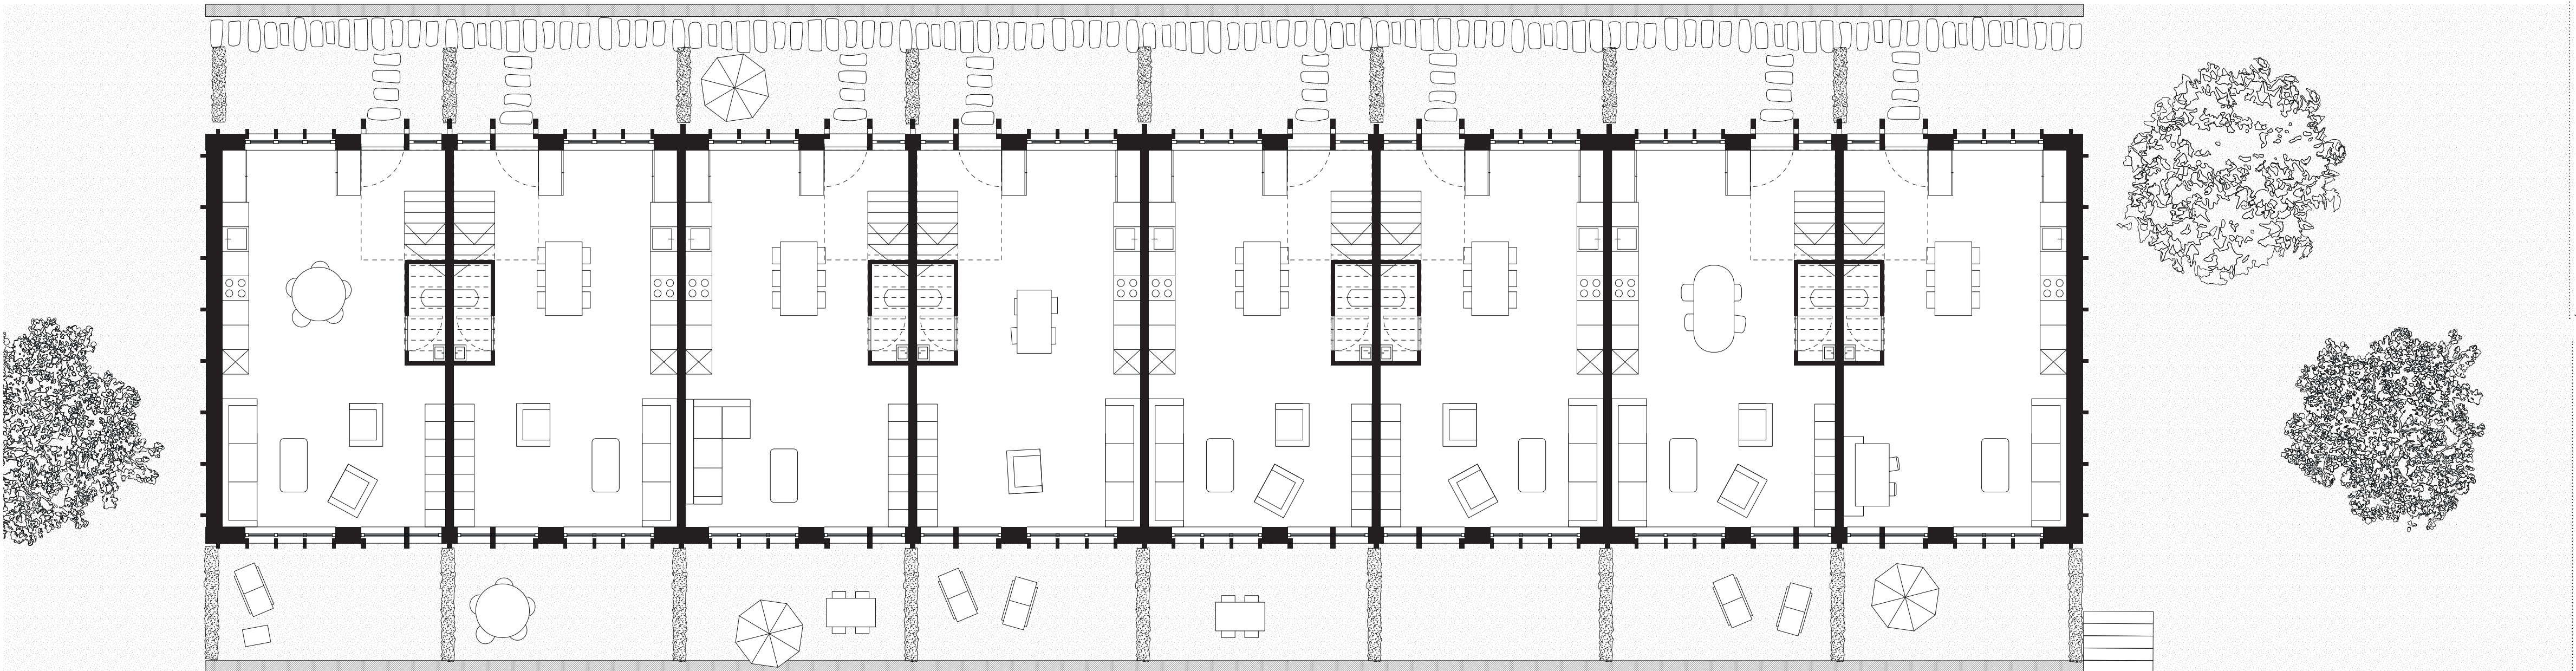

Typologie des duplex