


IMBRICATION VOLUMÉTRIQUE LOGEMENTS NIVEAU 2-4

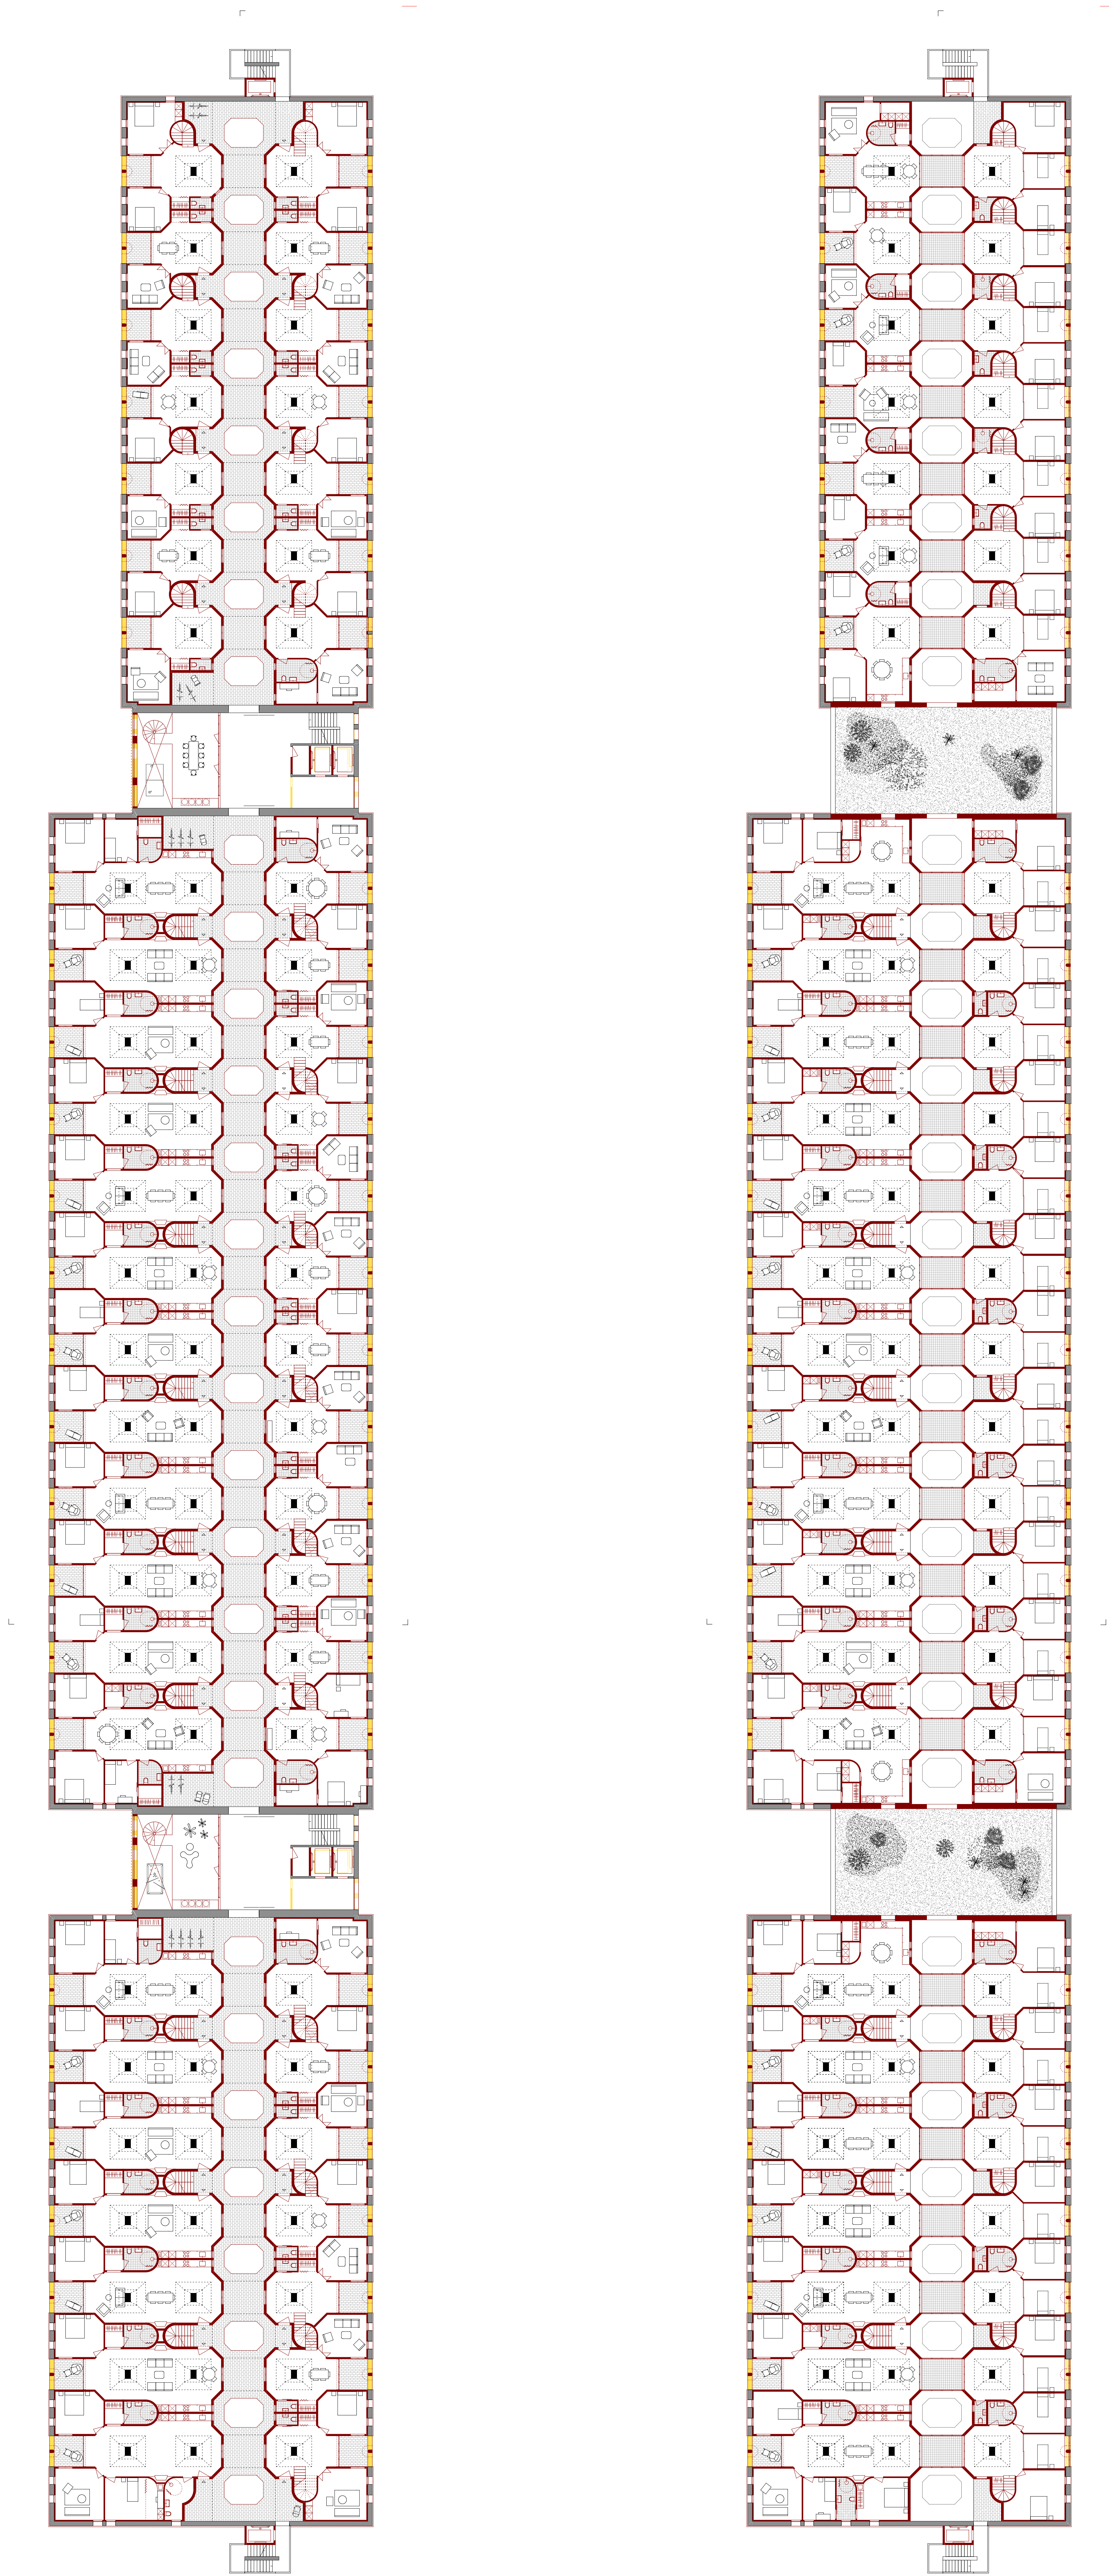

PLAN NIVEAU 3
1:200

PLAN NIVEAU 4
1:200

