



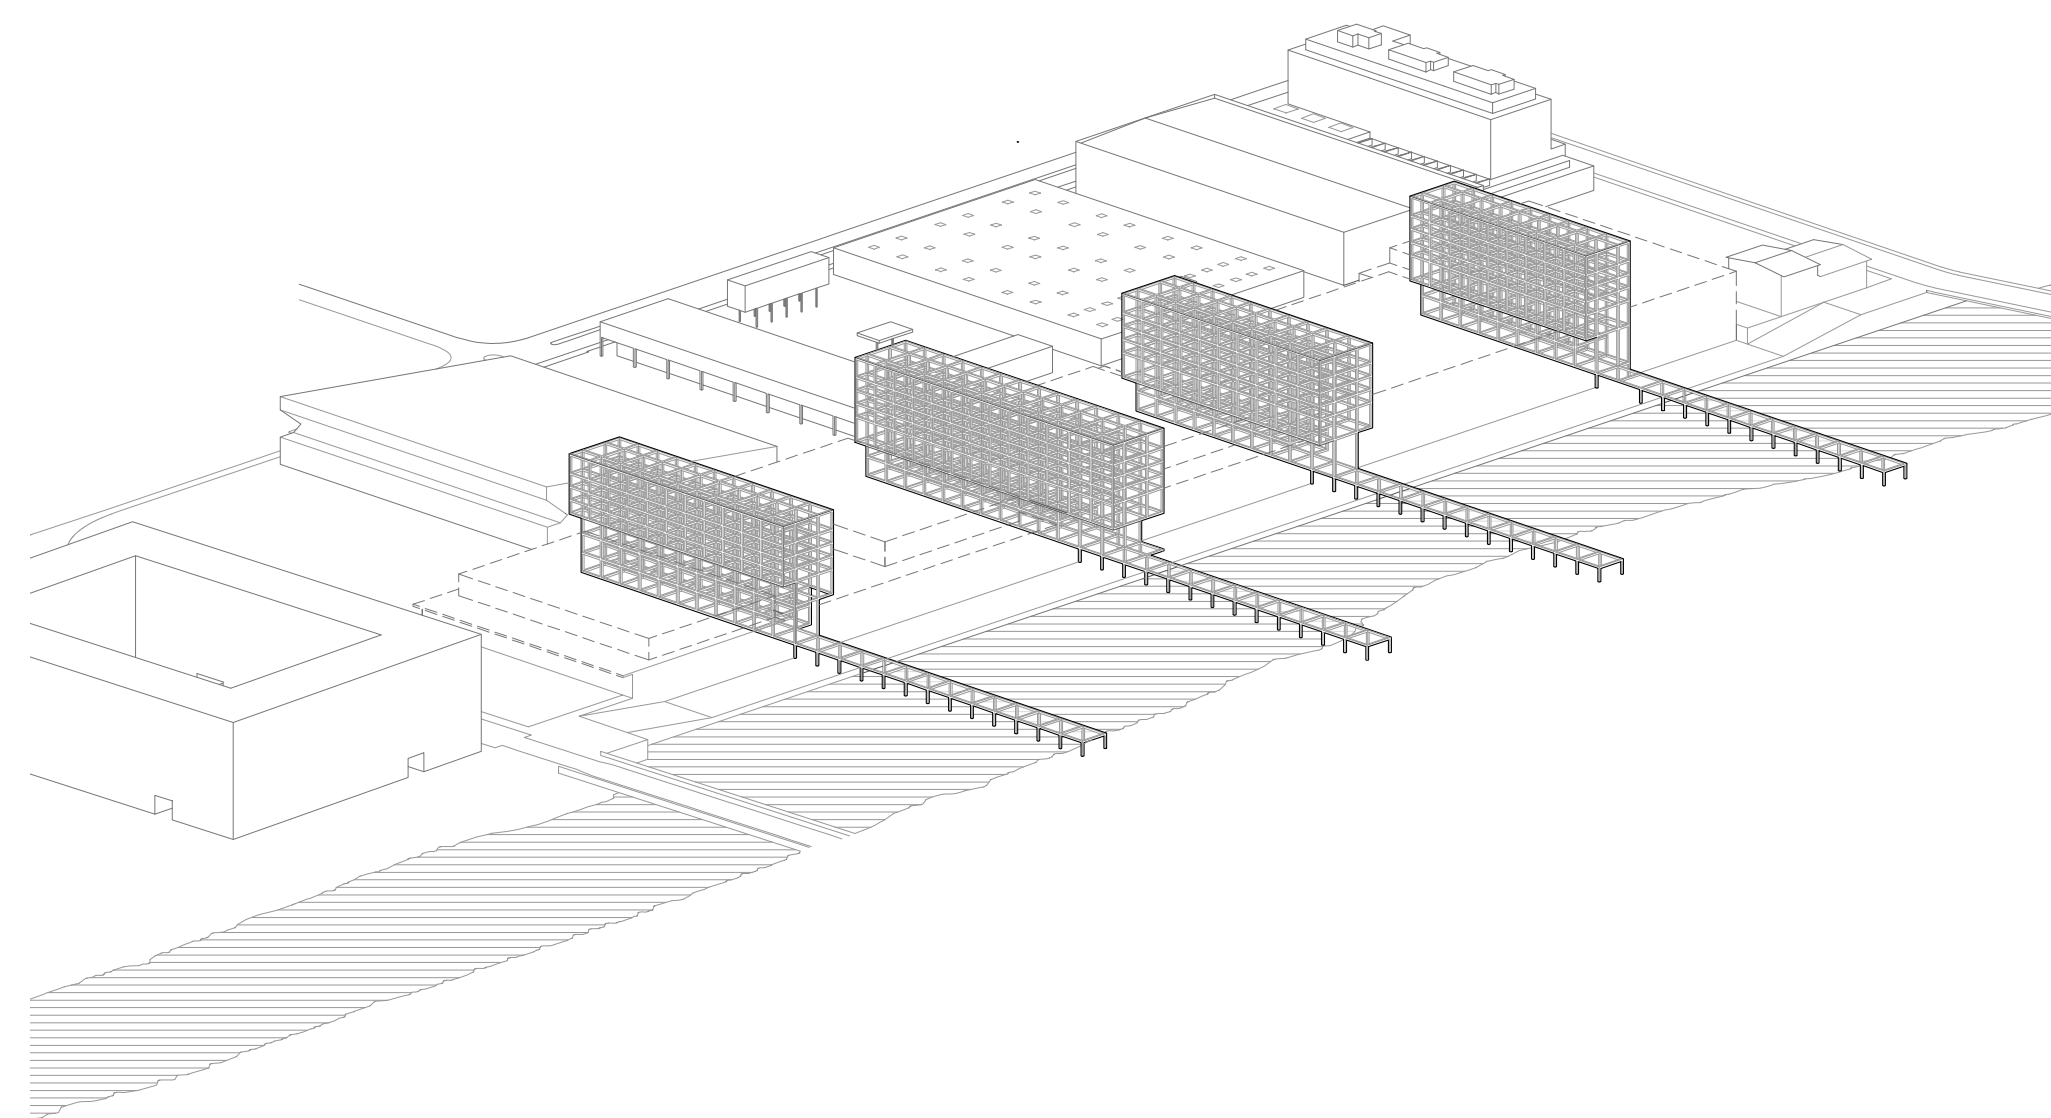


Grilles structurantes

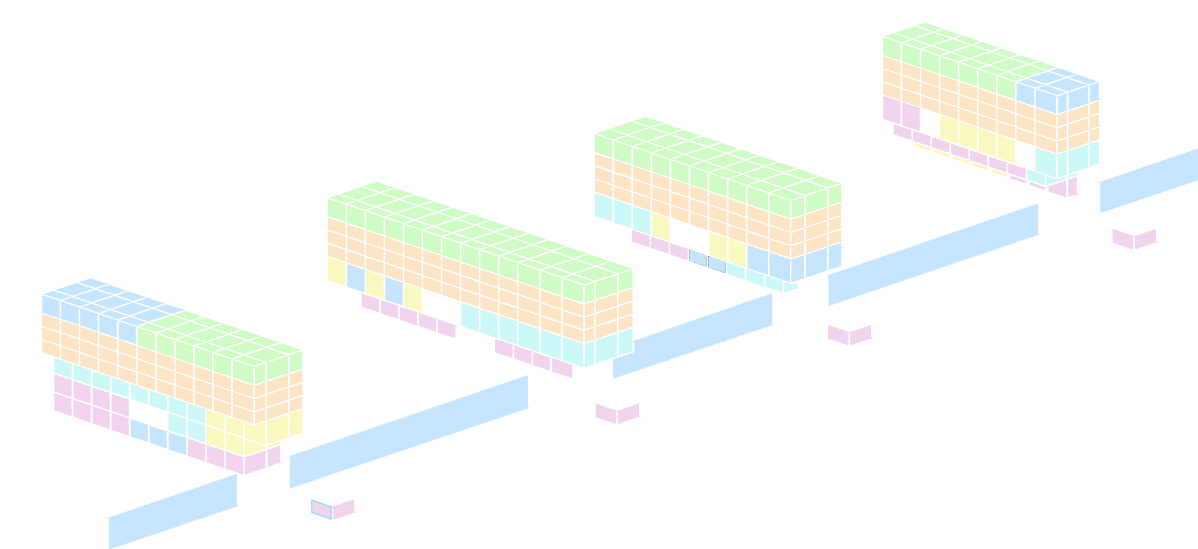


- Sport
- Logement
- Espaces communs
- Commerces
- Culture
- Co-working


Liberté programmatique

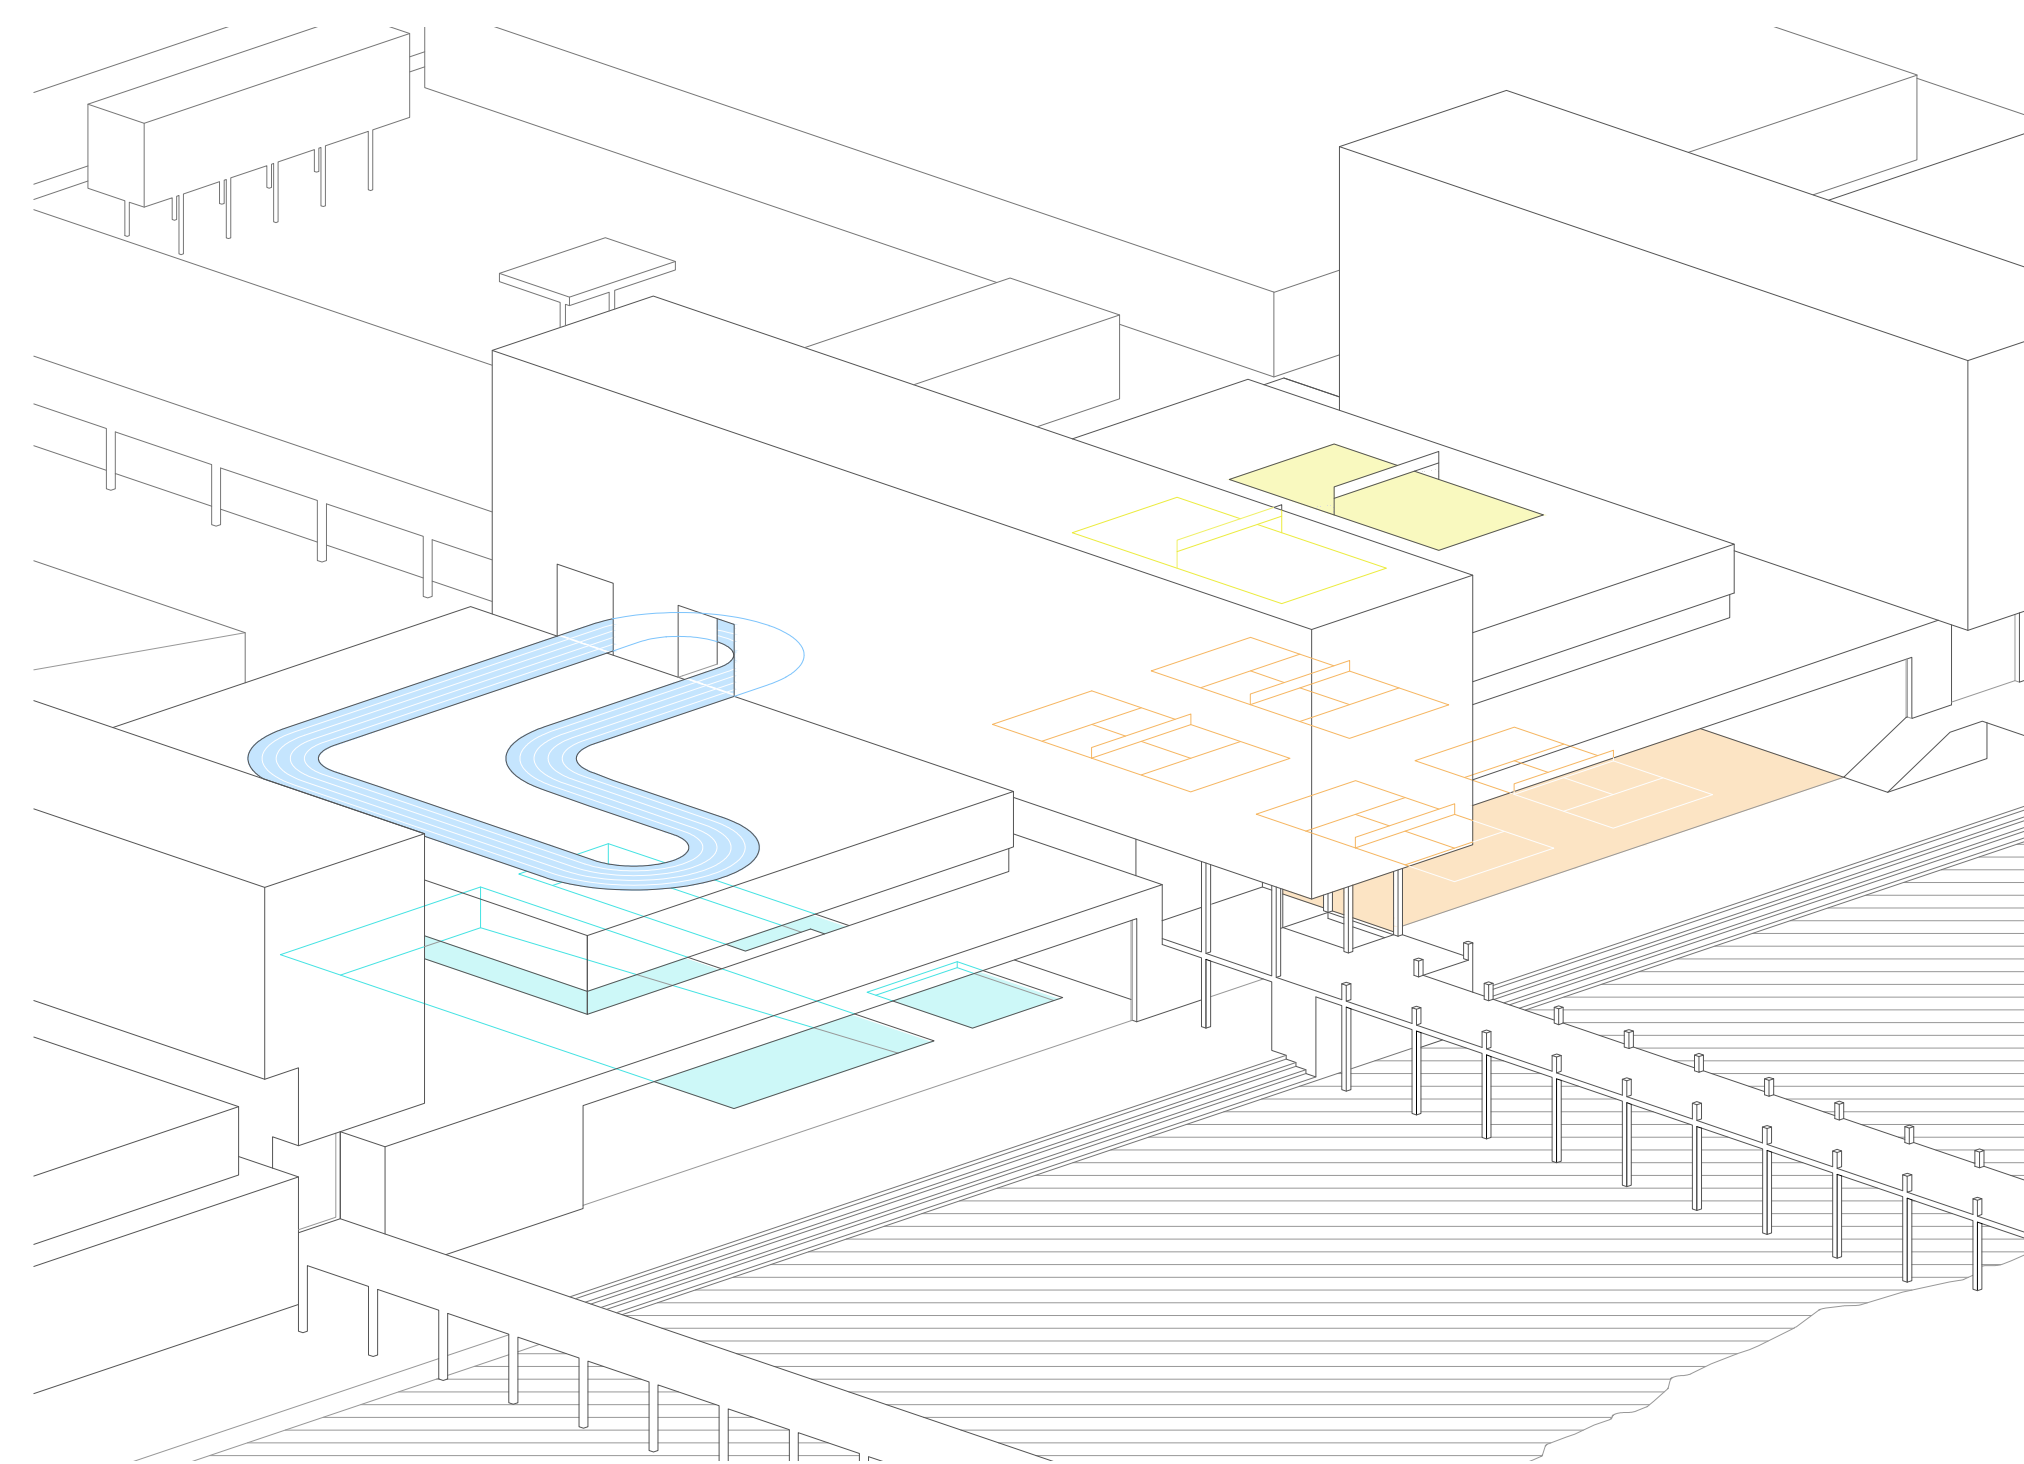

Cohabitation sportive

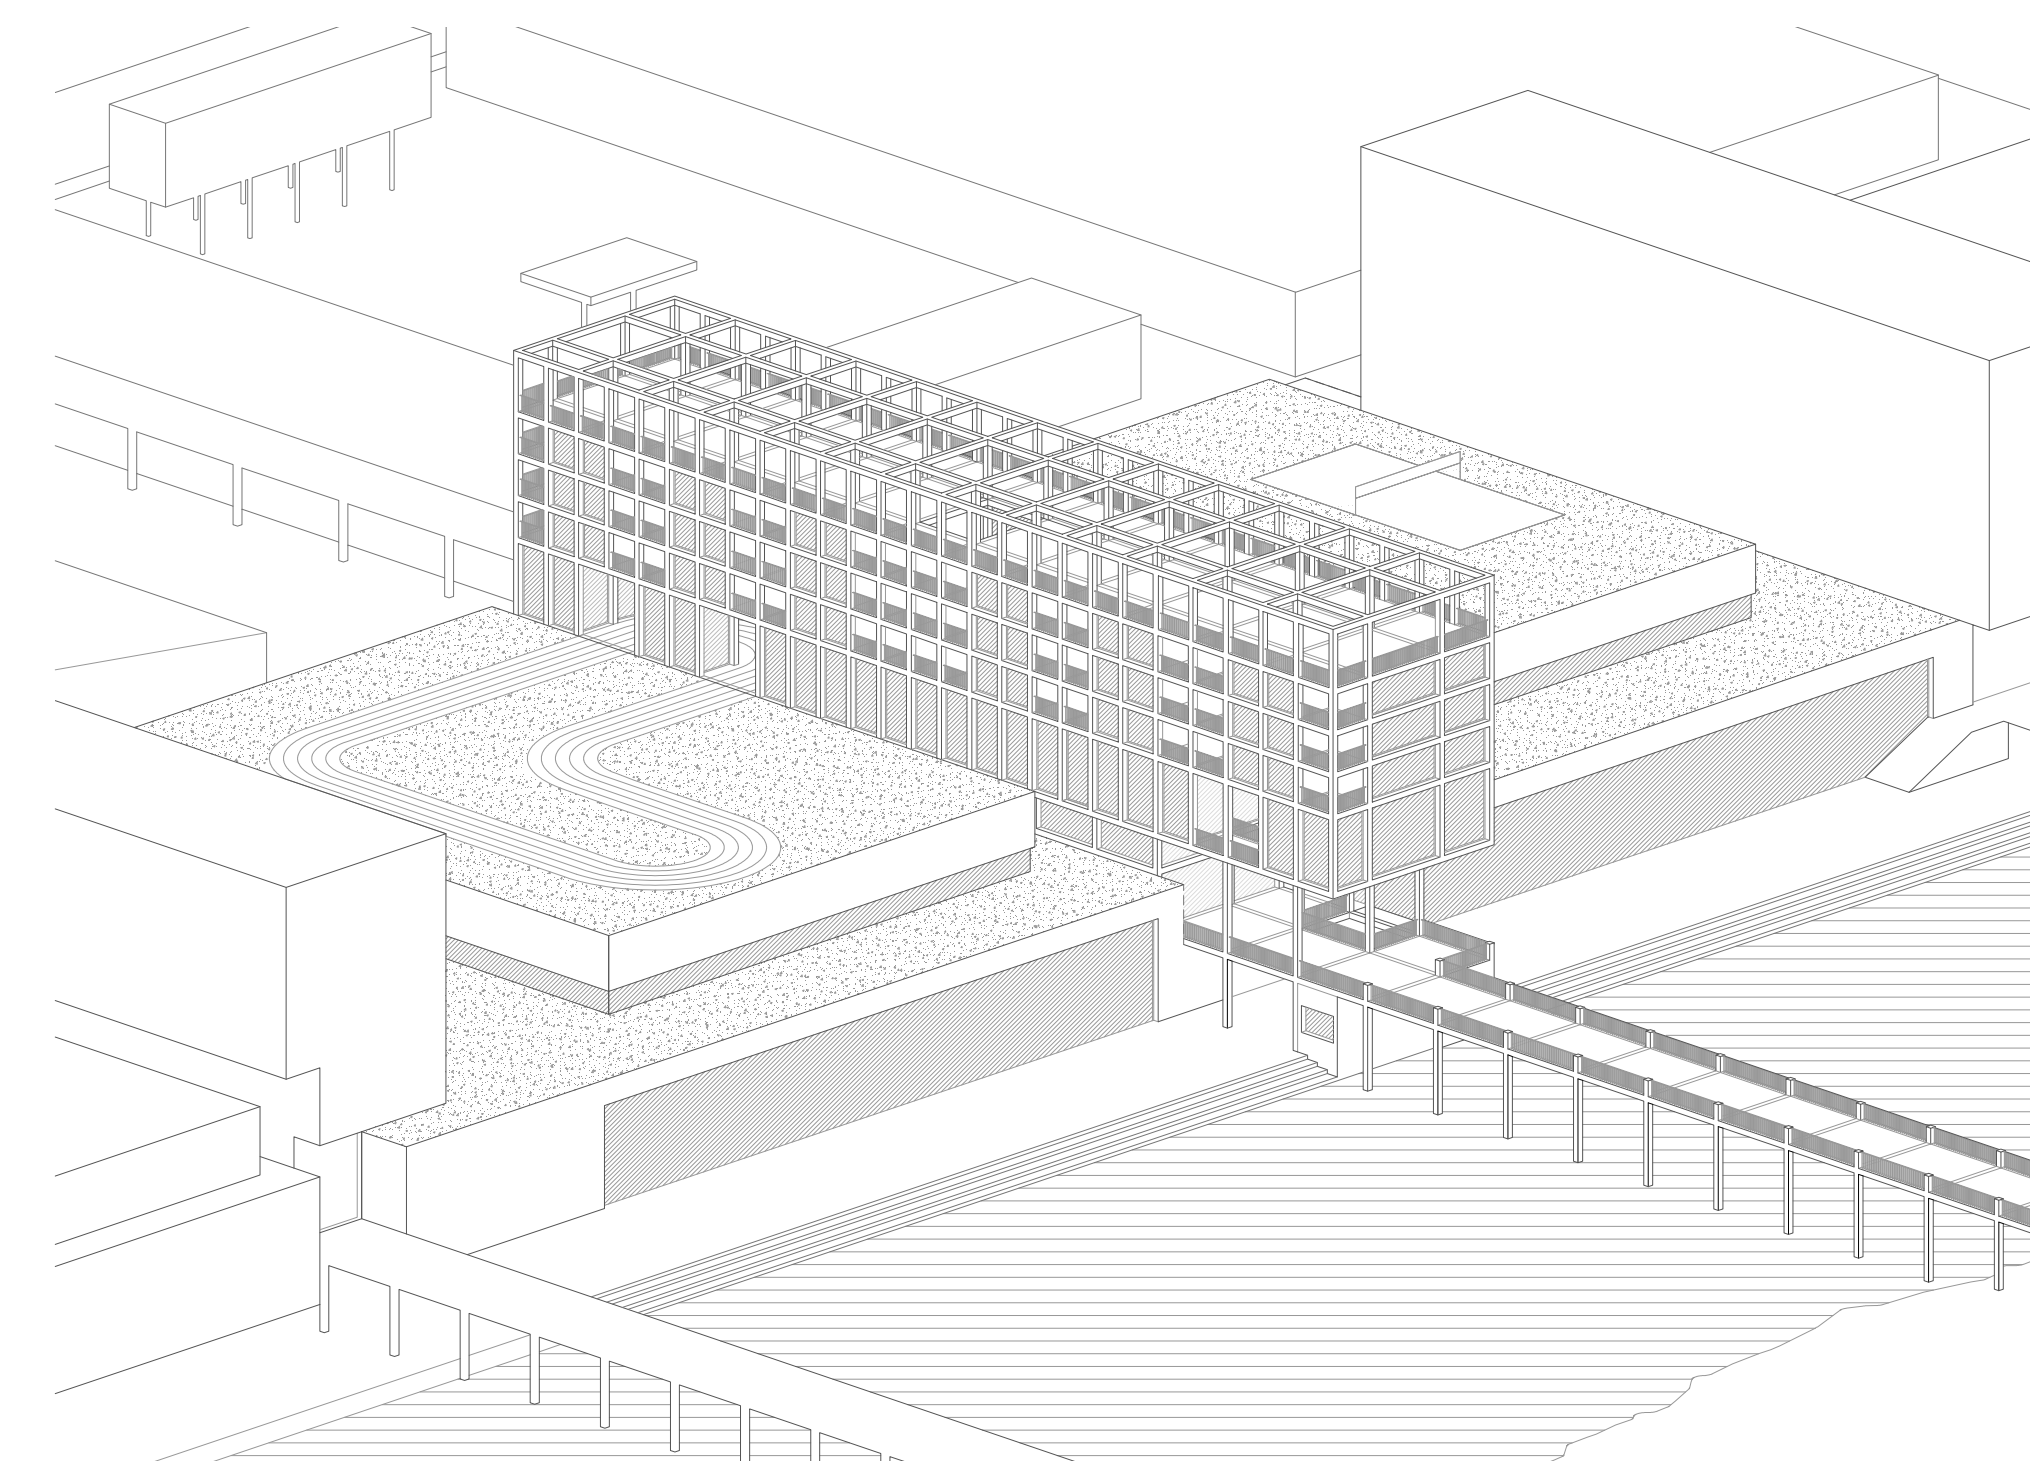

AtlêmAgora

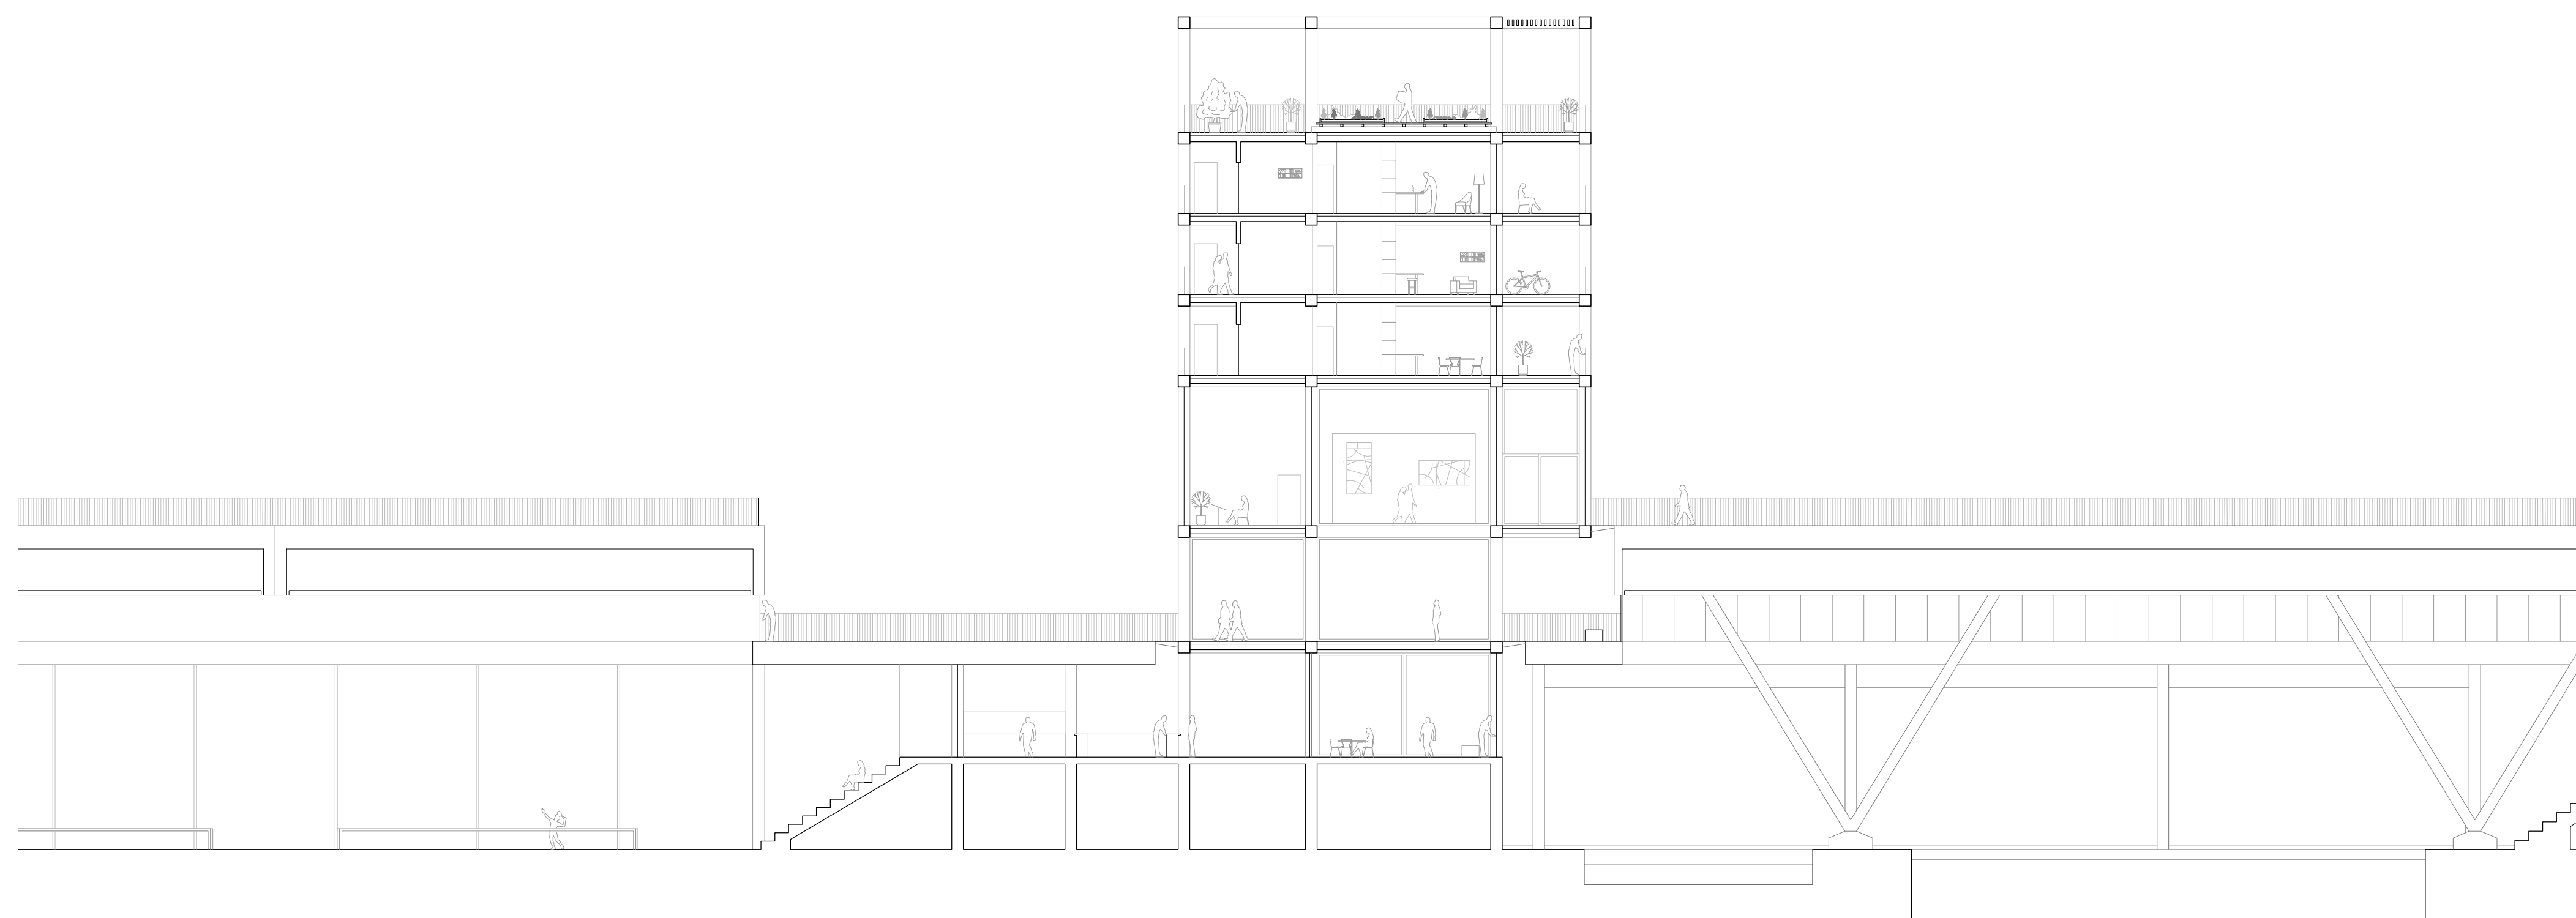

Coupe CC' - 1:200



Coupe DD' - 1:200



Vue du quais