

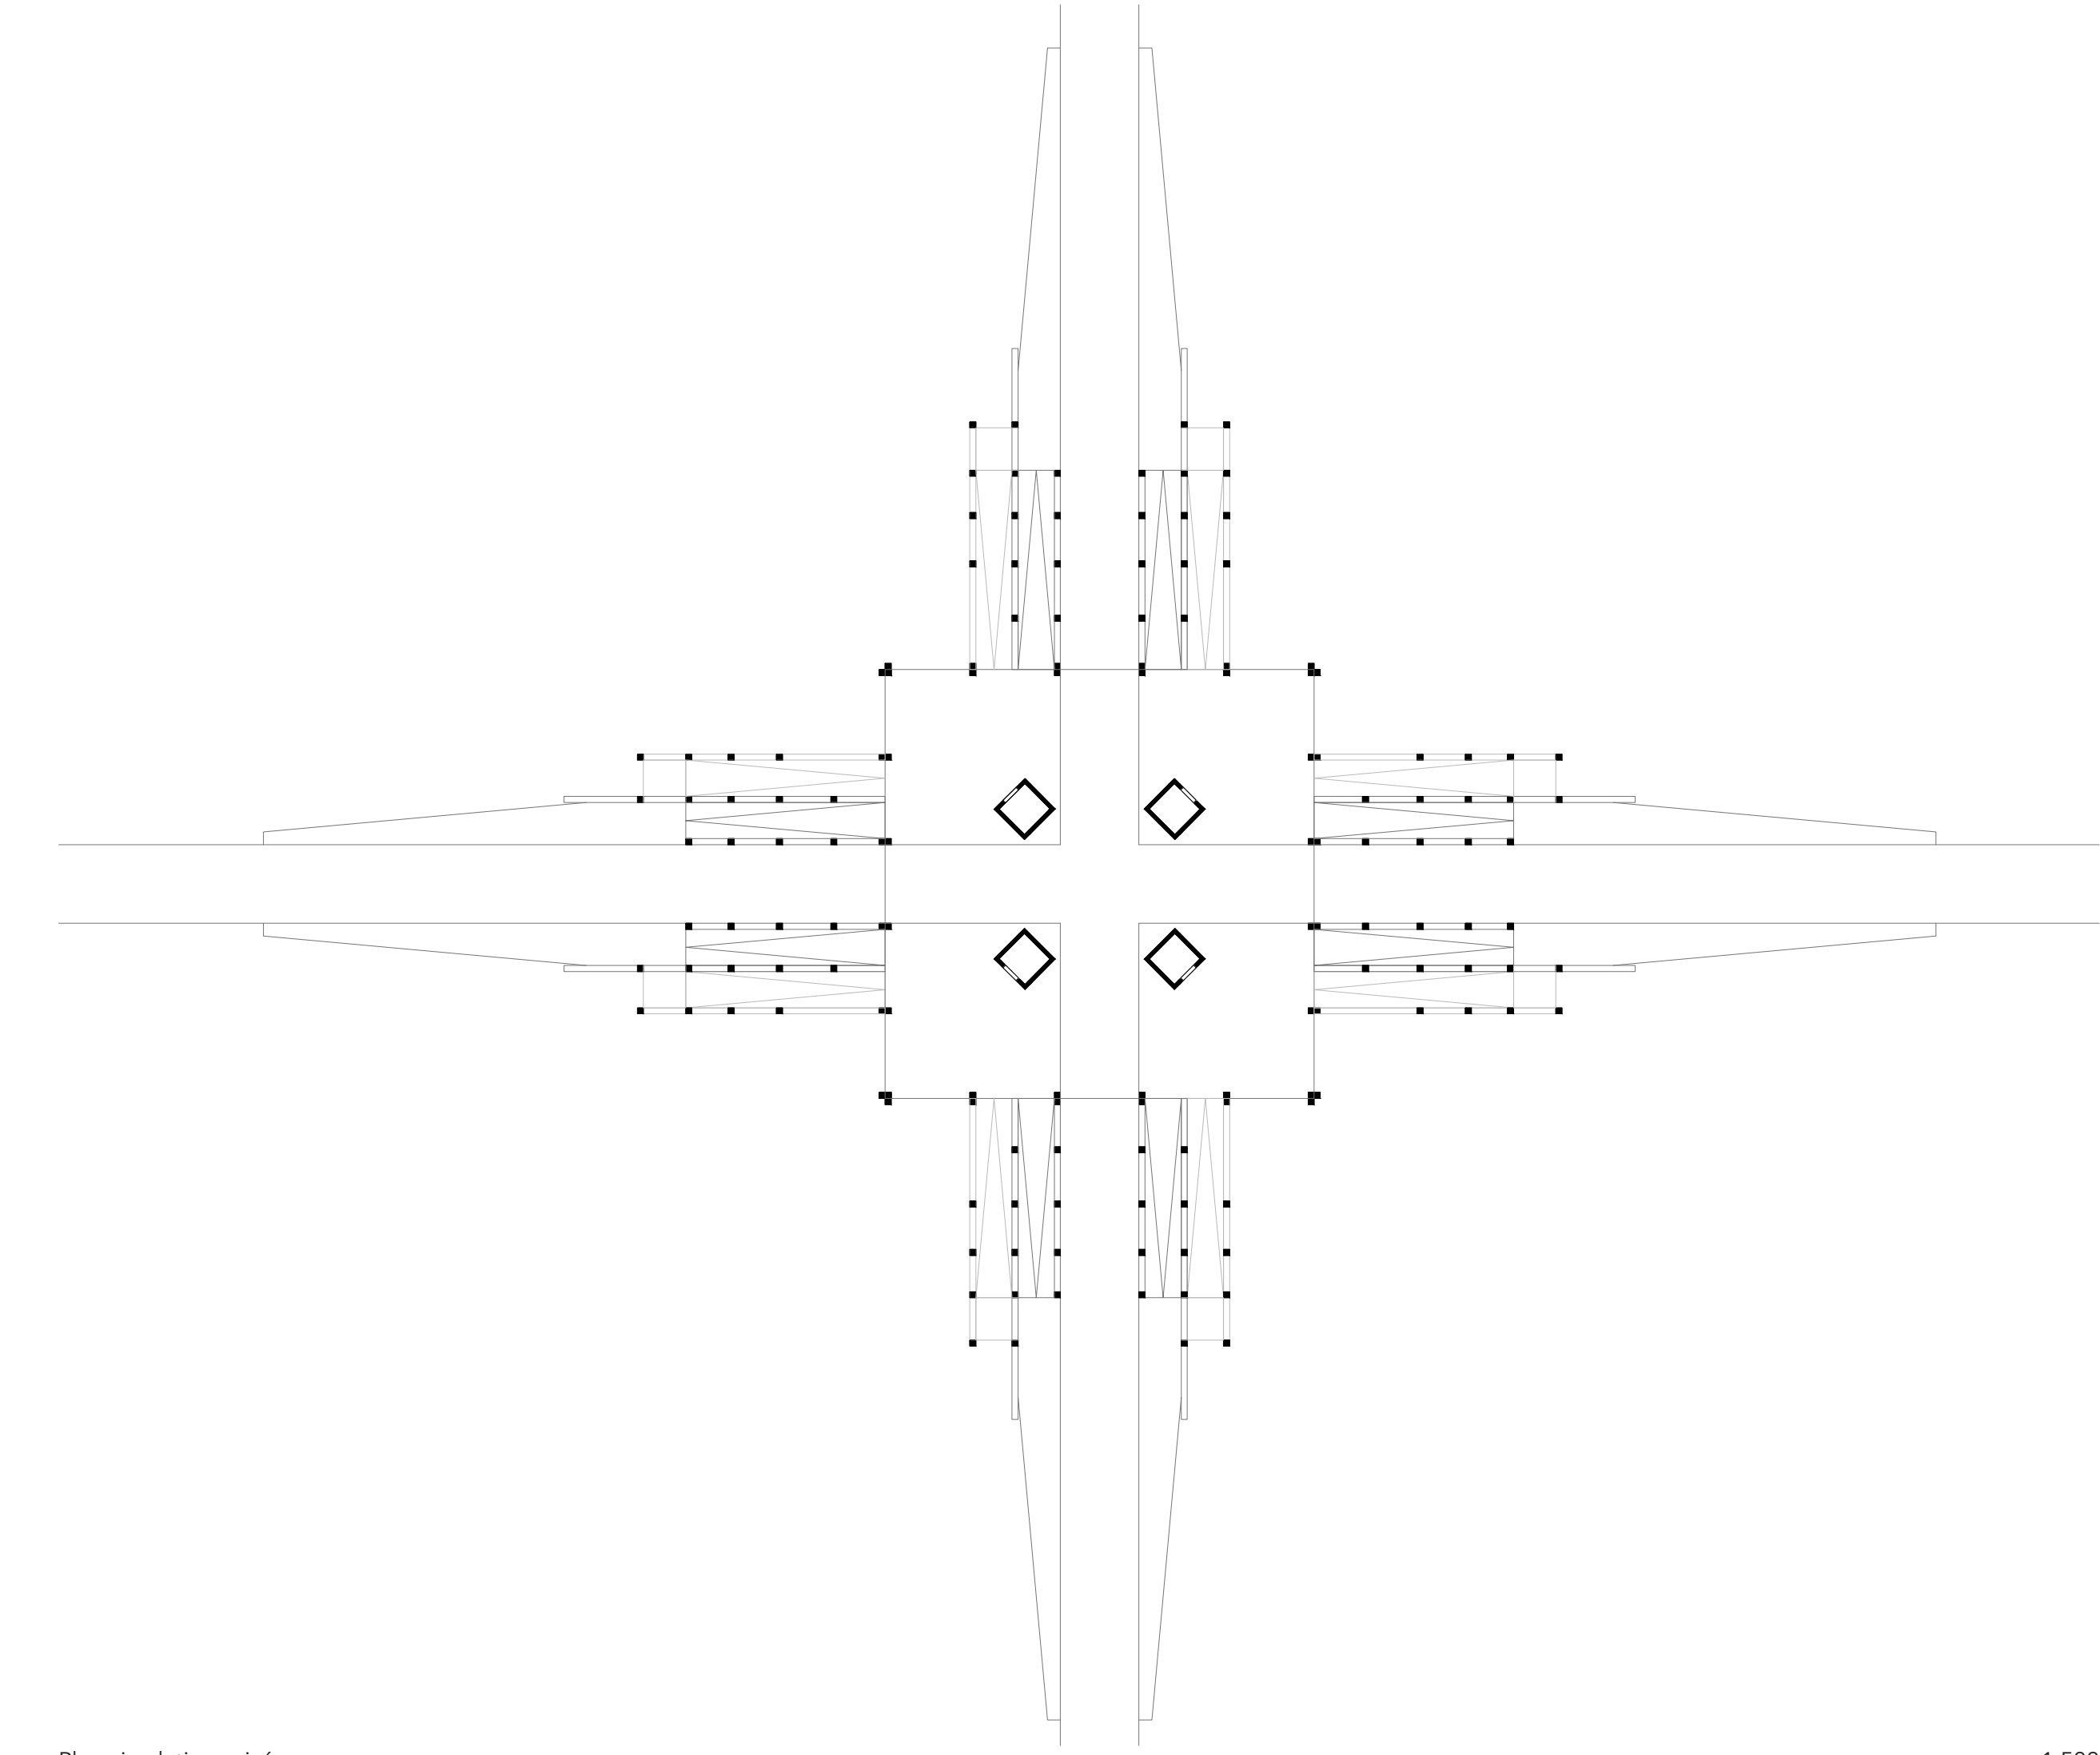


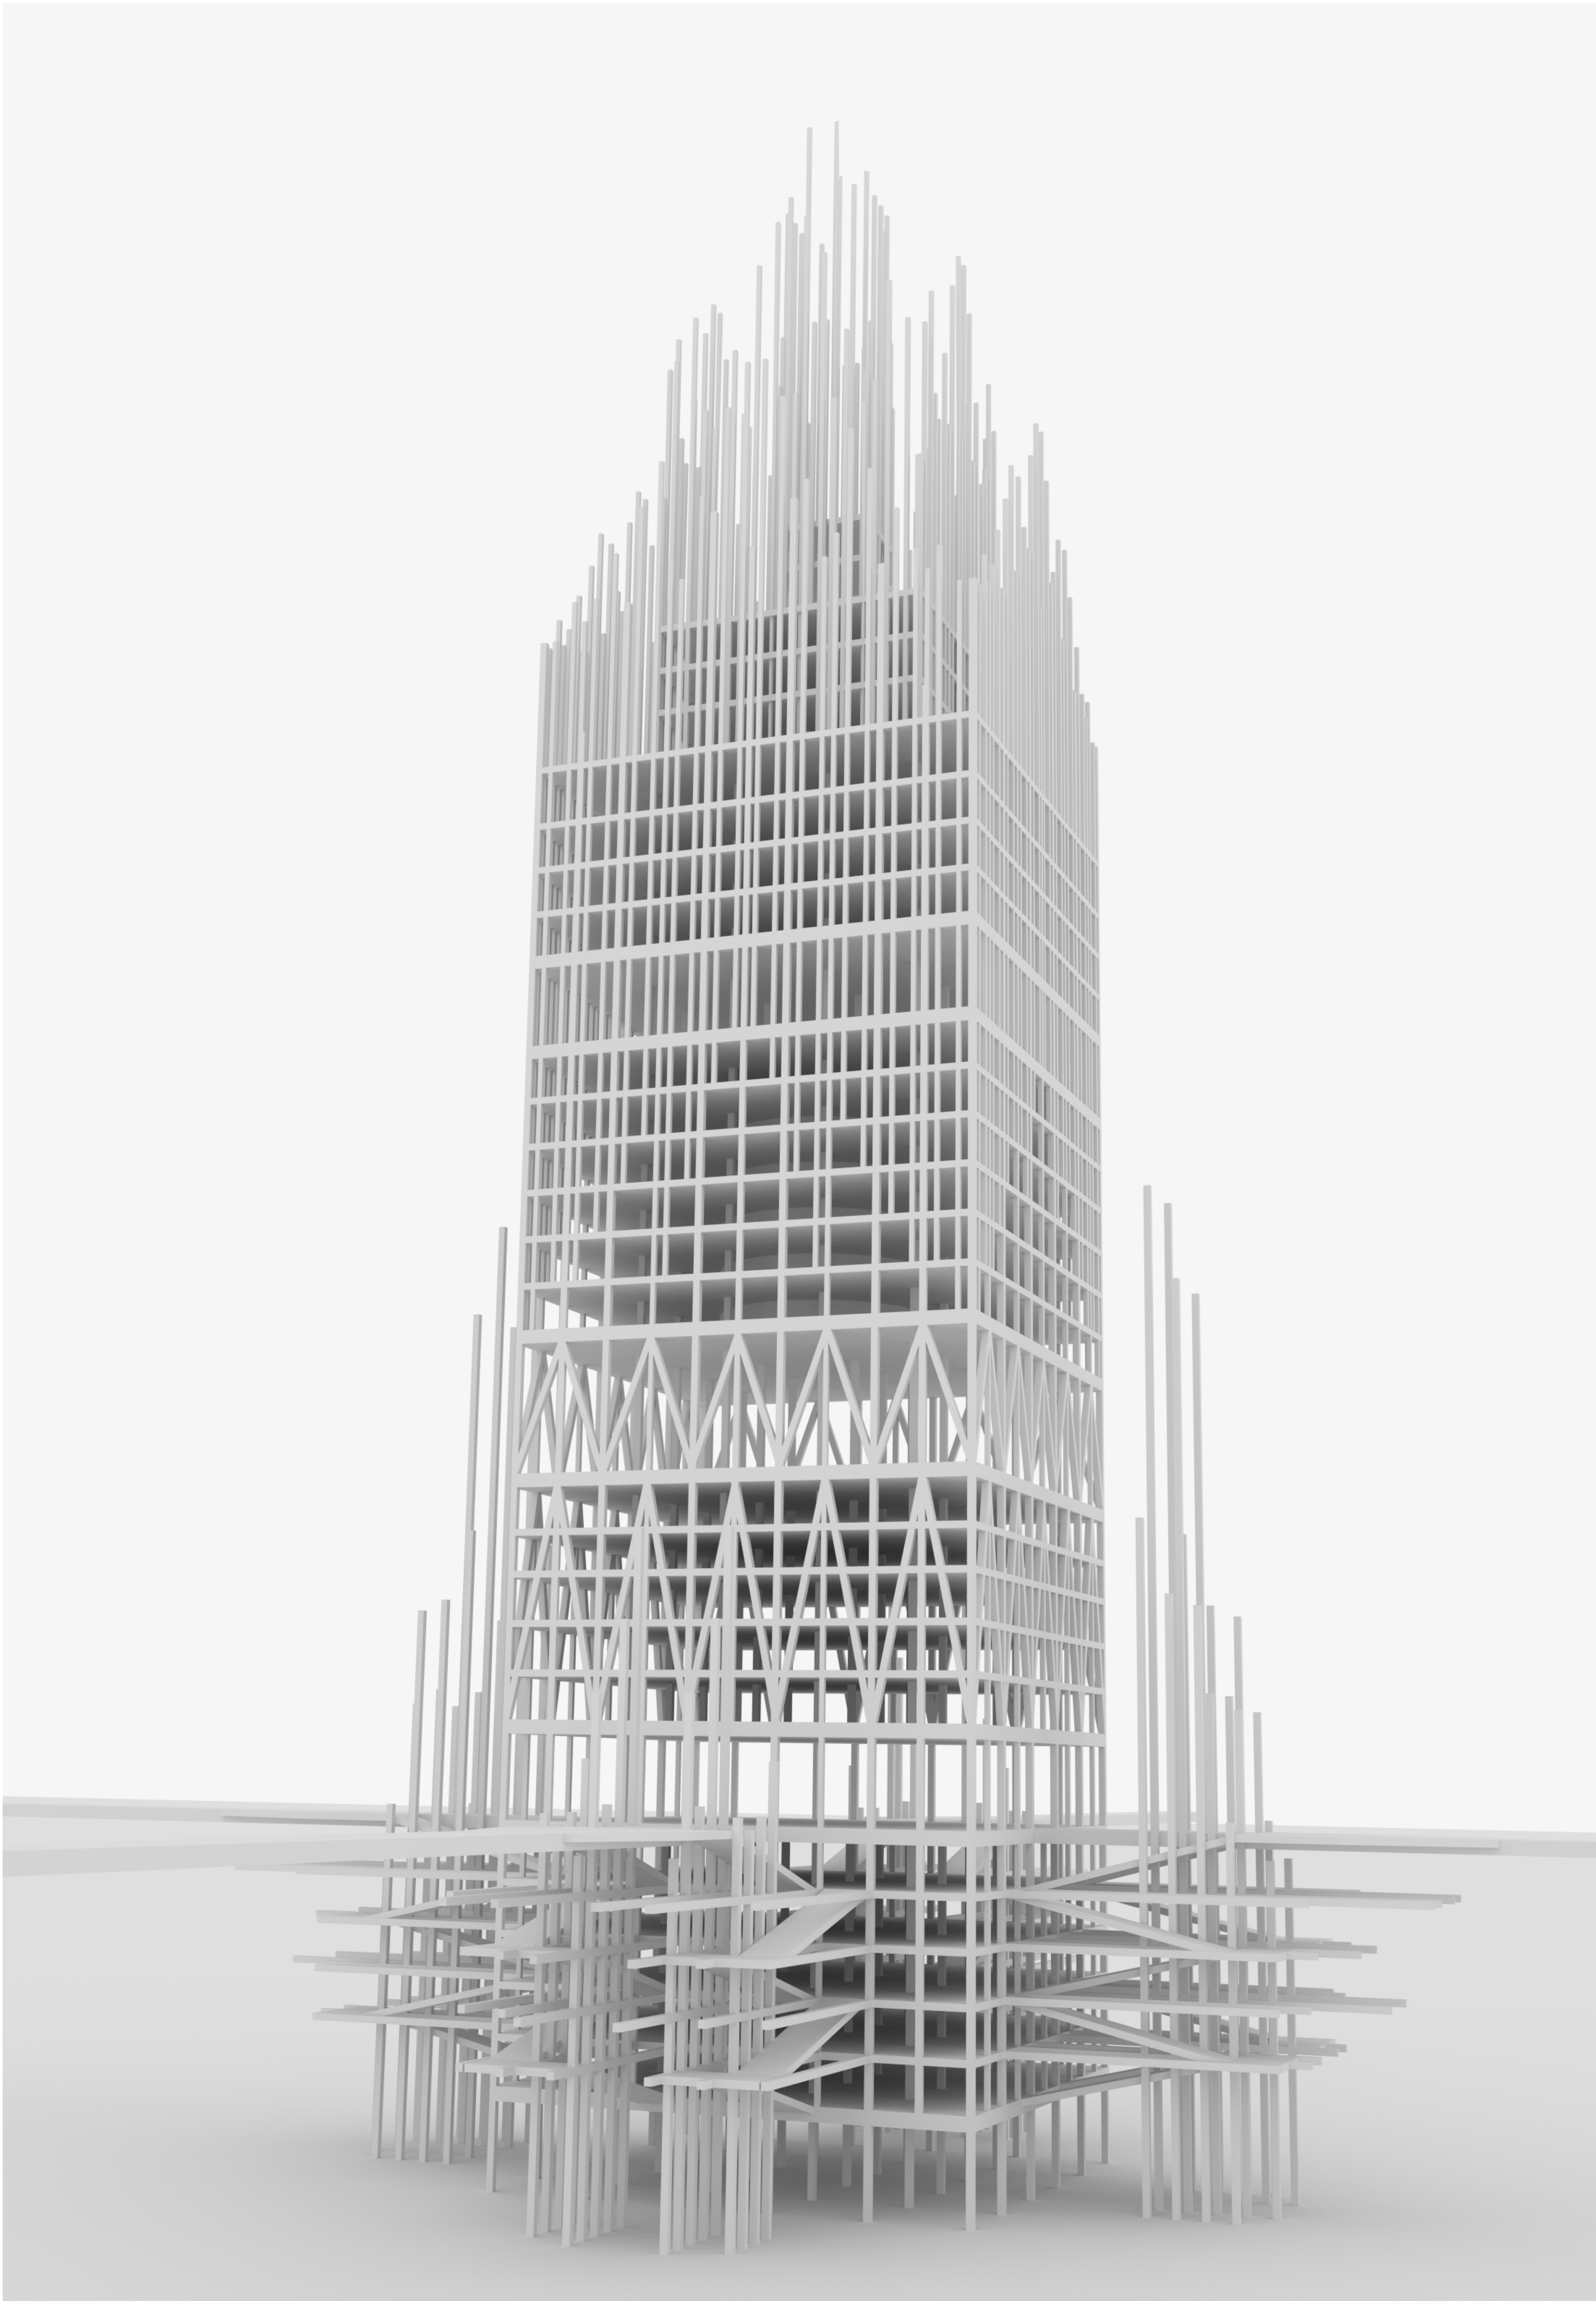


Plan circulation privée

1:500

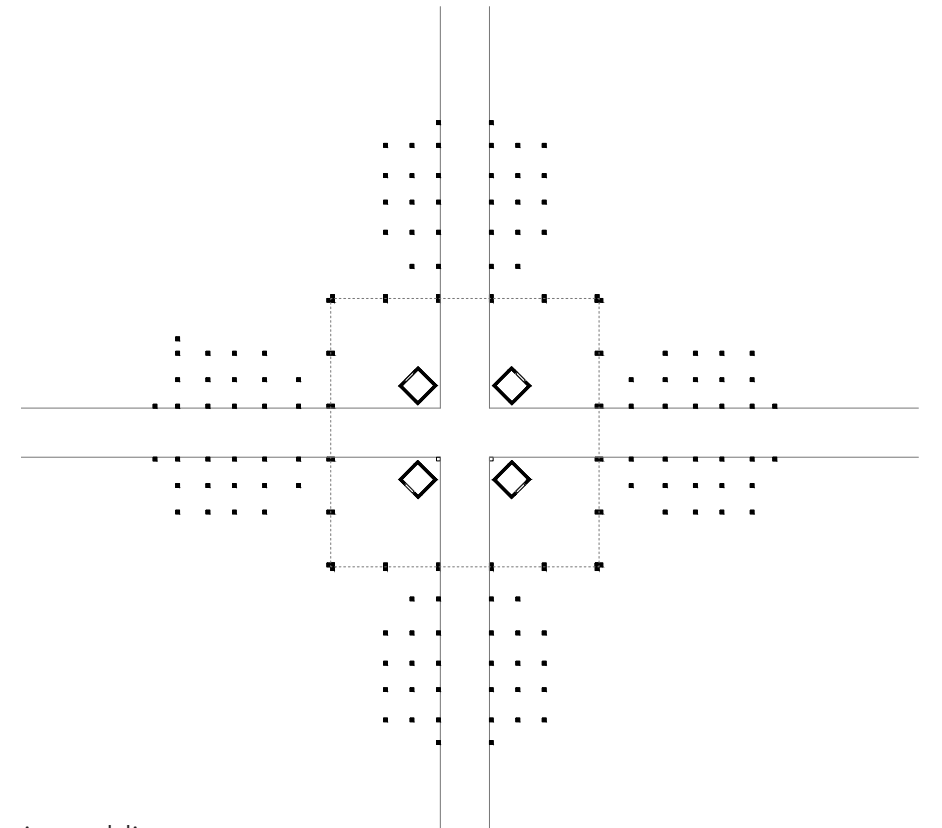


Plan circulation publique

1:1'000

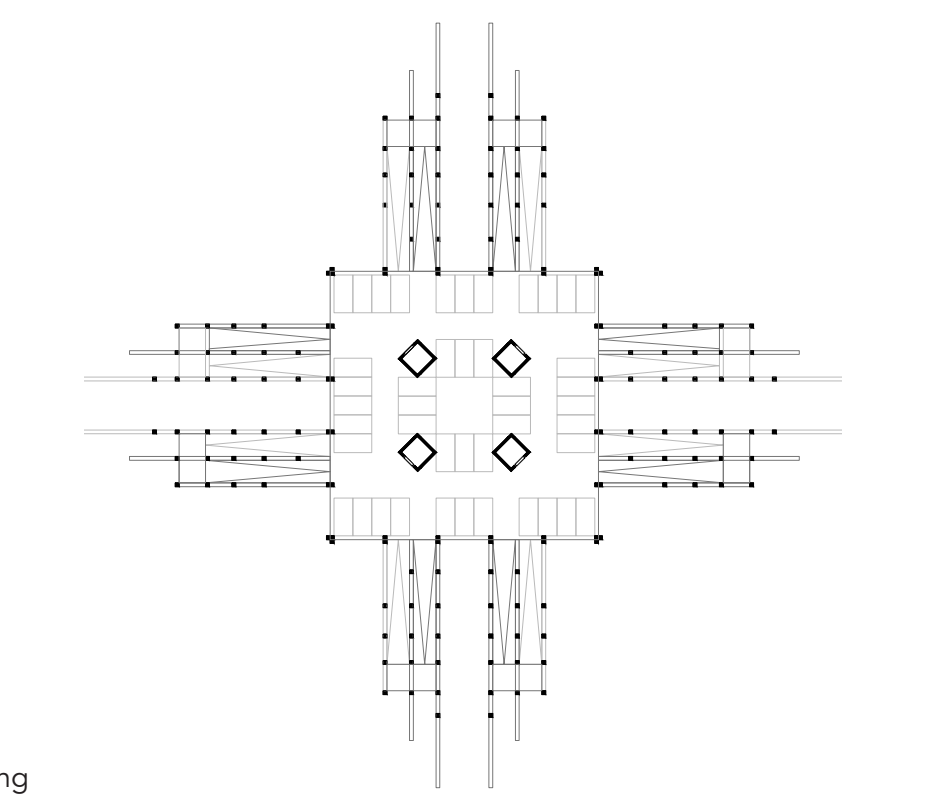


Plan parking

1:1'000

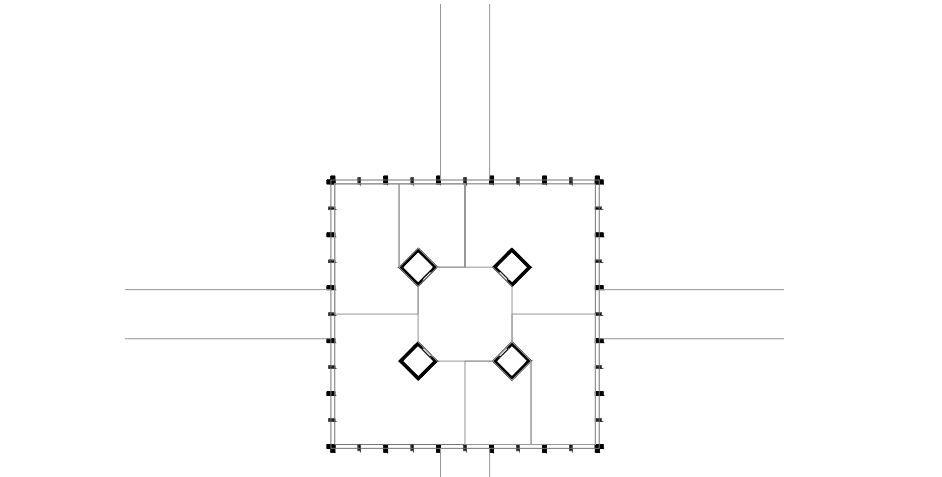


Plan commerces et loisirs

1:1'000

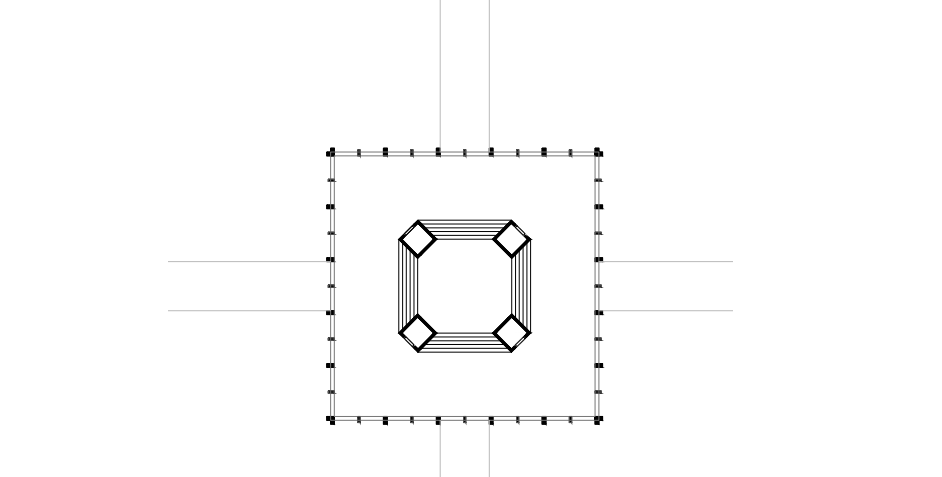


Plan salle de spectacle

1:1'000

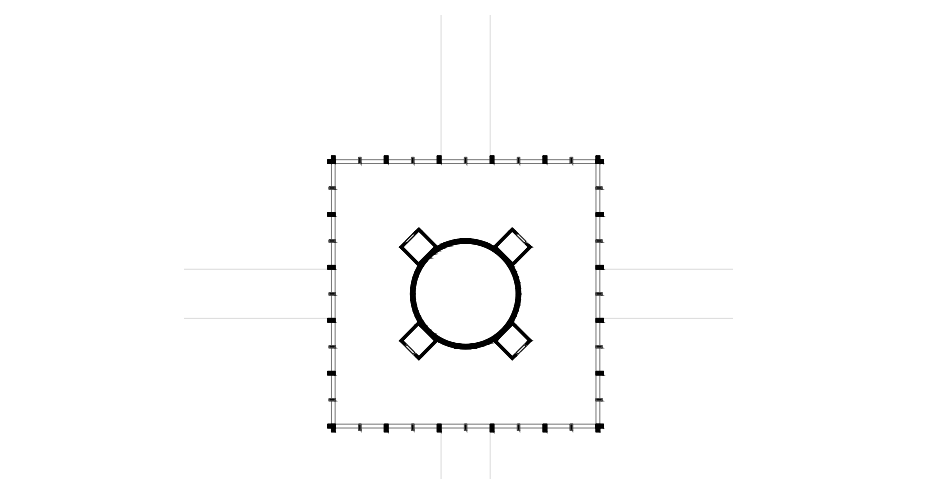


Plan réservoir d'eau

1:1'000

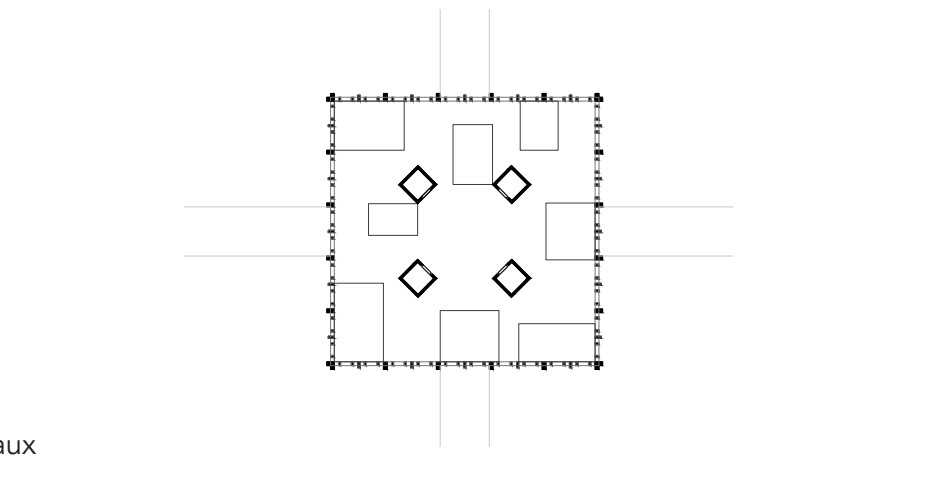


Plan bureaux

1:1'000

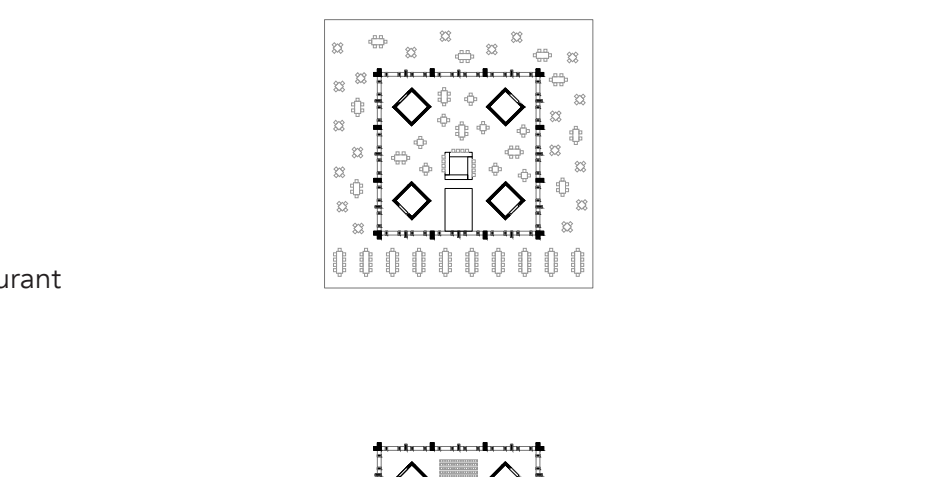


Plan restaurant

1:1'000

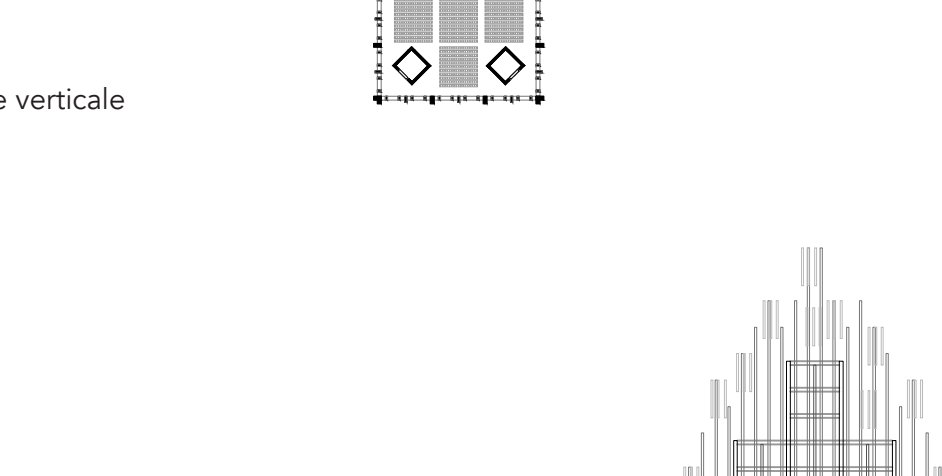

Plan ferme verticale

1:1'000

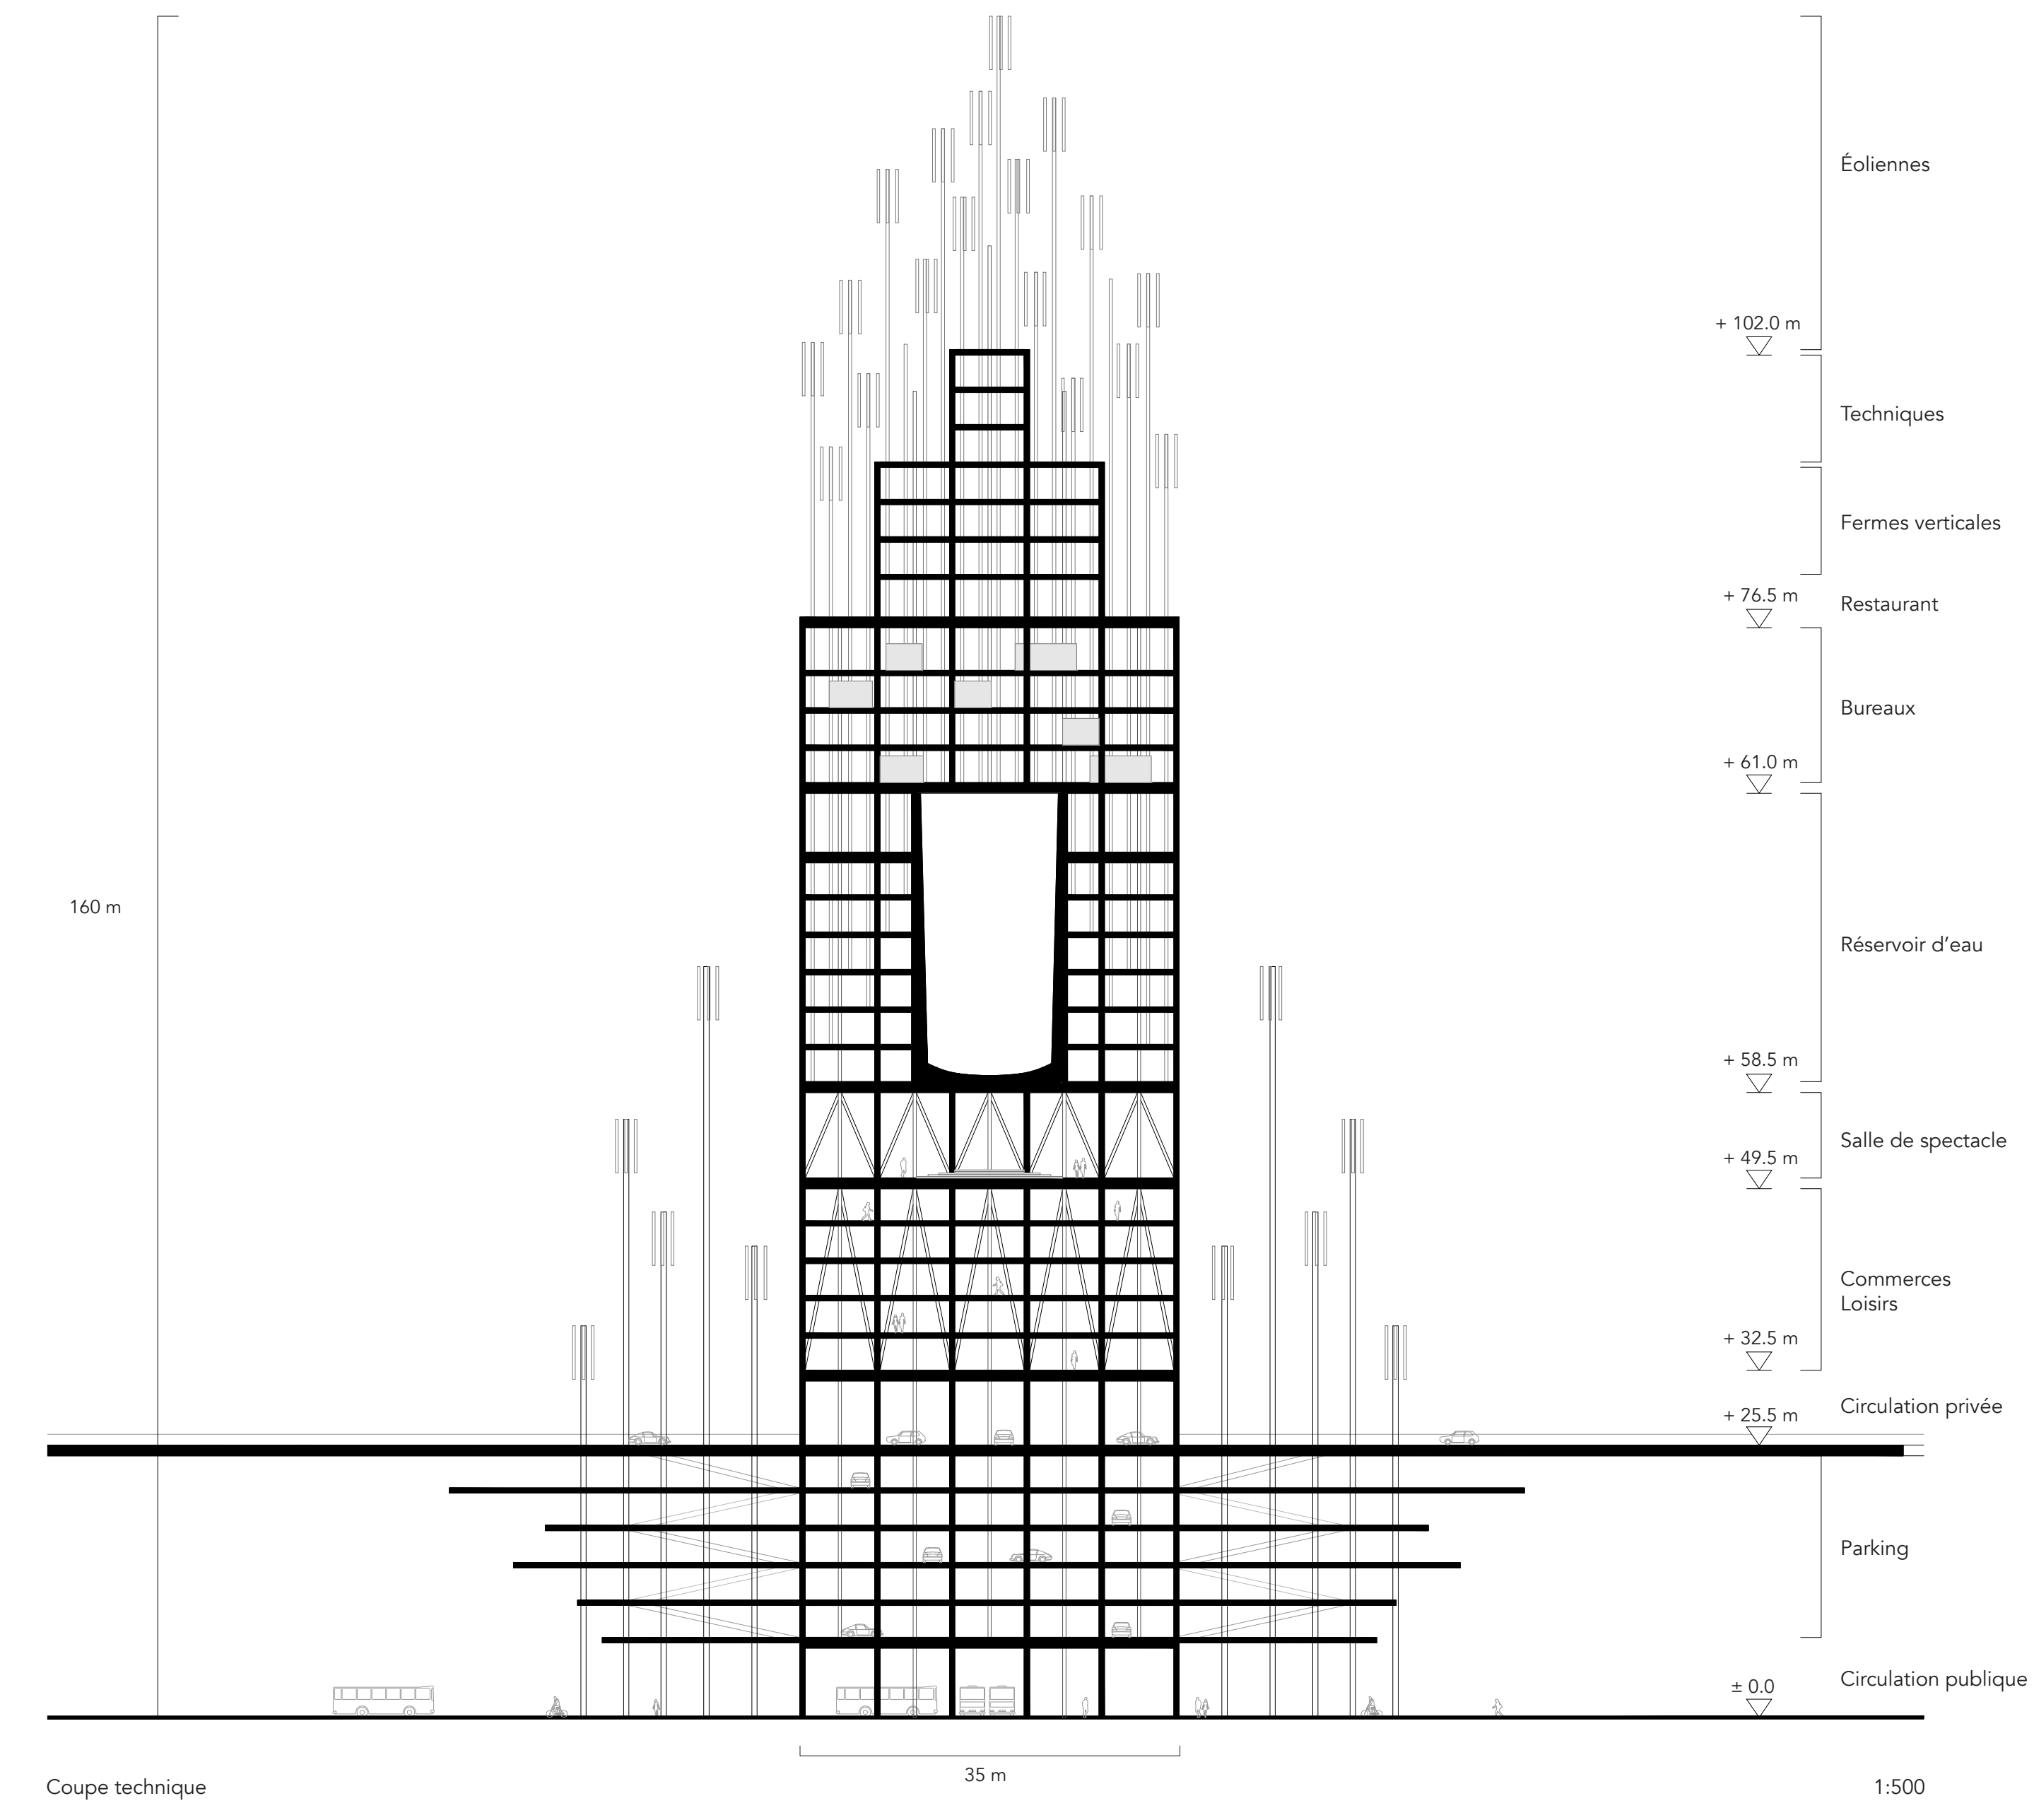

Coupe technique

1:500

Élévation des tours

1:1'000

