





Parc Rigot



Villa Rigot

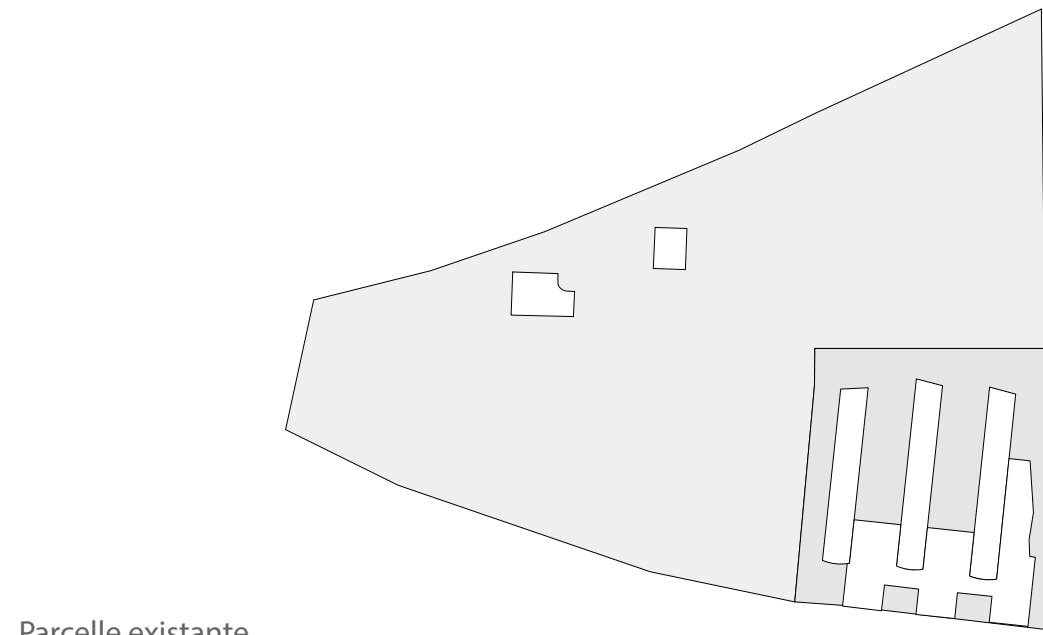

Parcelle existante

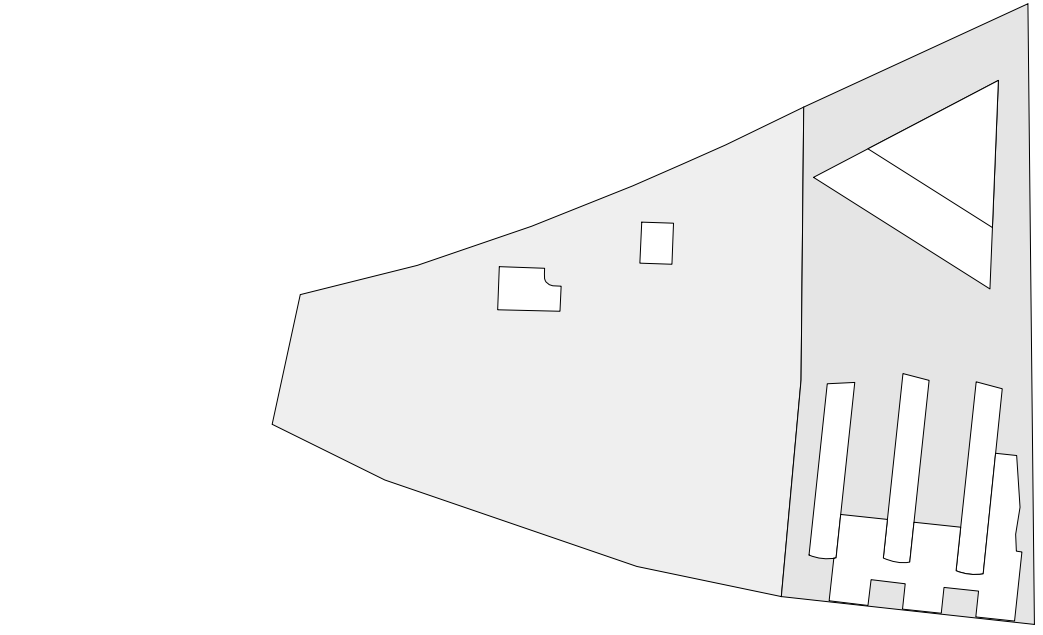

Parcelle restructurée

HÔTEL ET RÉSIDENCES POUR LA GENEVE INTERNATIONALE - PROGRAMME

1. Espace public

Lobby	600 m ²
Réception	130 m ²
Salle polyvalente	230 m ²
Bar - Restaurant	400 m ²
Terrasse - Bar	1000m ²
Restaurant - salle de petit déjeuner	400 m ²



2. Centre confèrencier

Accueil, foyer	160 m ²
Auditoire 220 places	380 m ²
Salle de réunions	160 m ²
Cafétéria	160 m ²


3. Chambres

Chambres simples	220 chambres	25 m ²
Suite	57 suites	50 m ²
Suite	57 suites	40 m ²
Résidences longue durée	57 résidences	70 m ²
Total		17000 m ²


RESTAURANT	
CHAMBRES	
BAR	CENTRE DE CONFÉRENCE
LOBBY	
SERVICES	

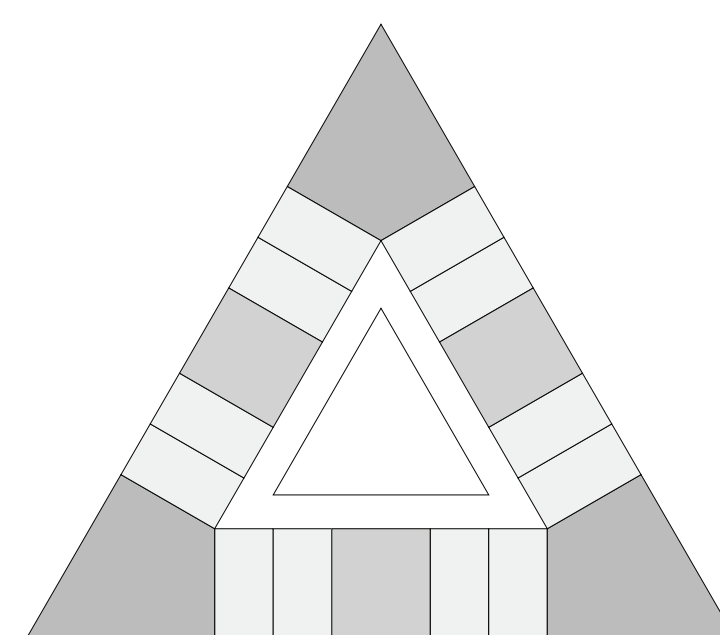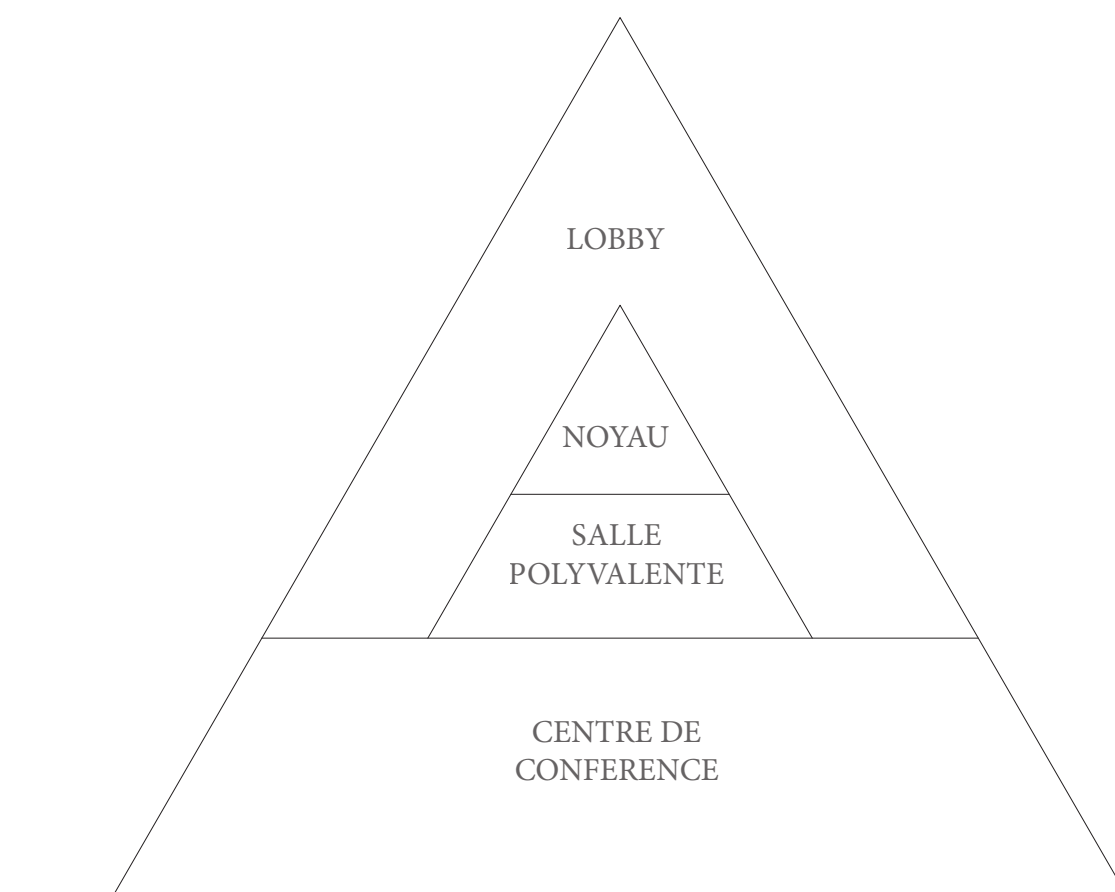


- Chambres
- Suites
- Appartements

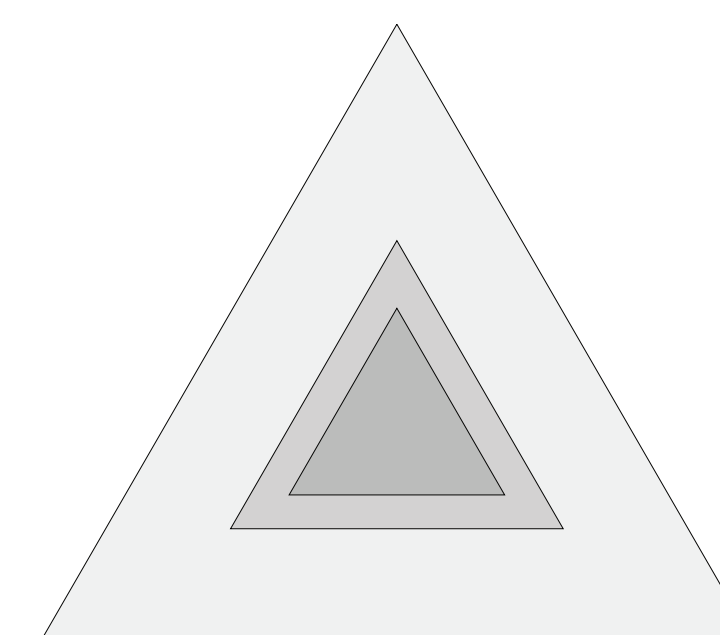


- Espaces servis
- Circulation
- Noyau central

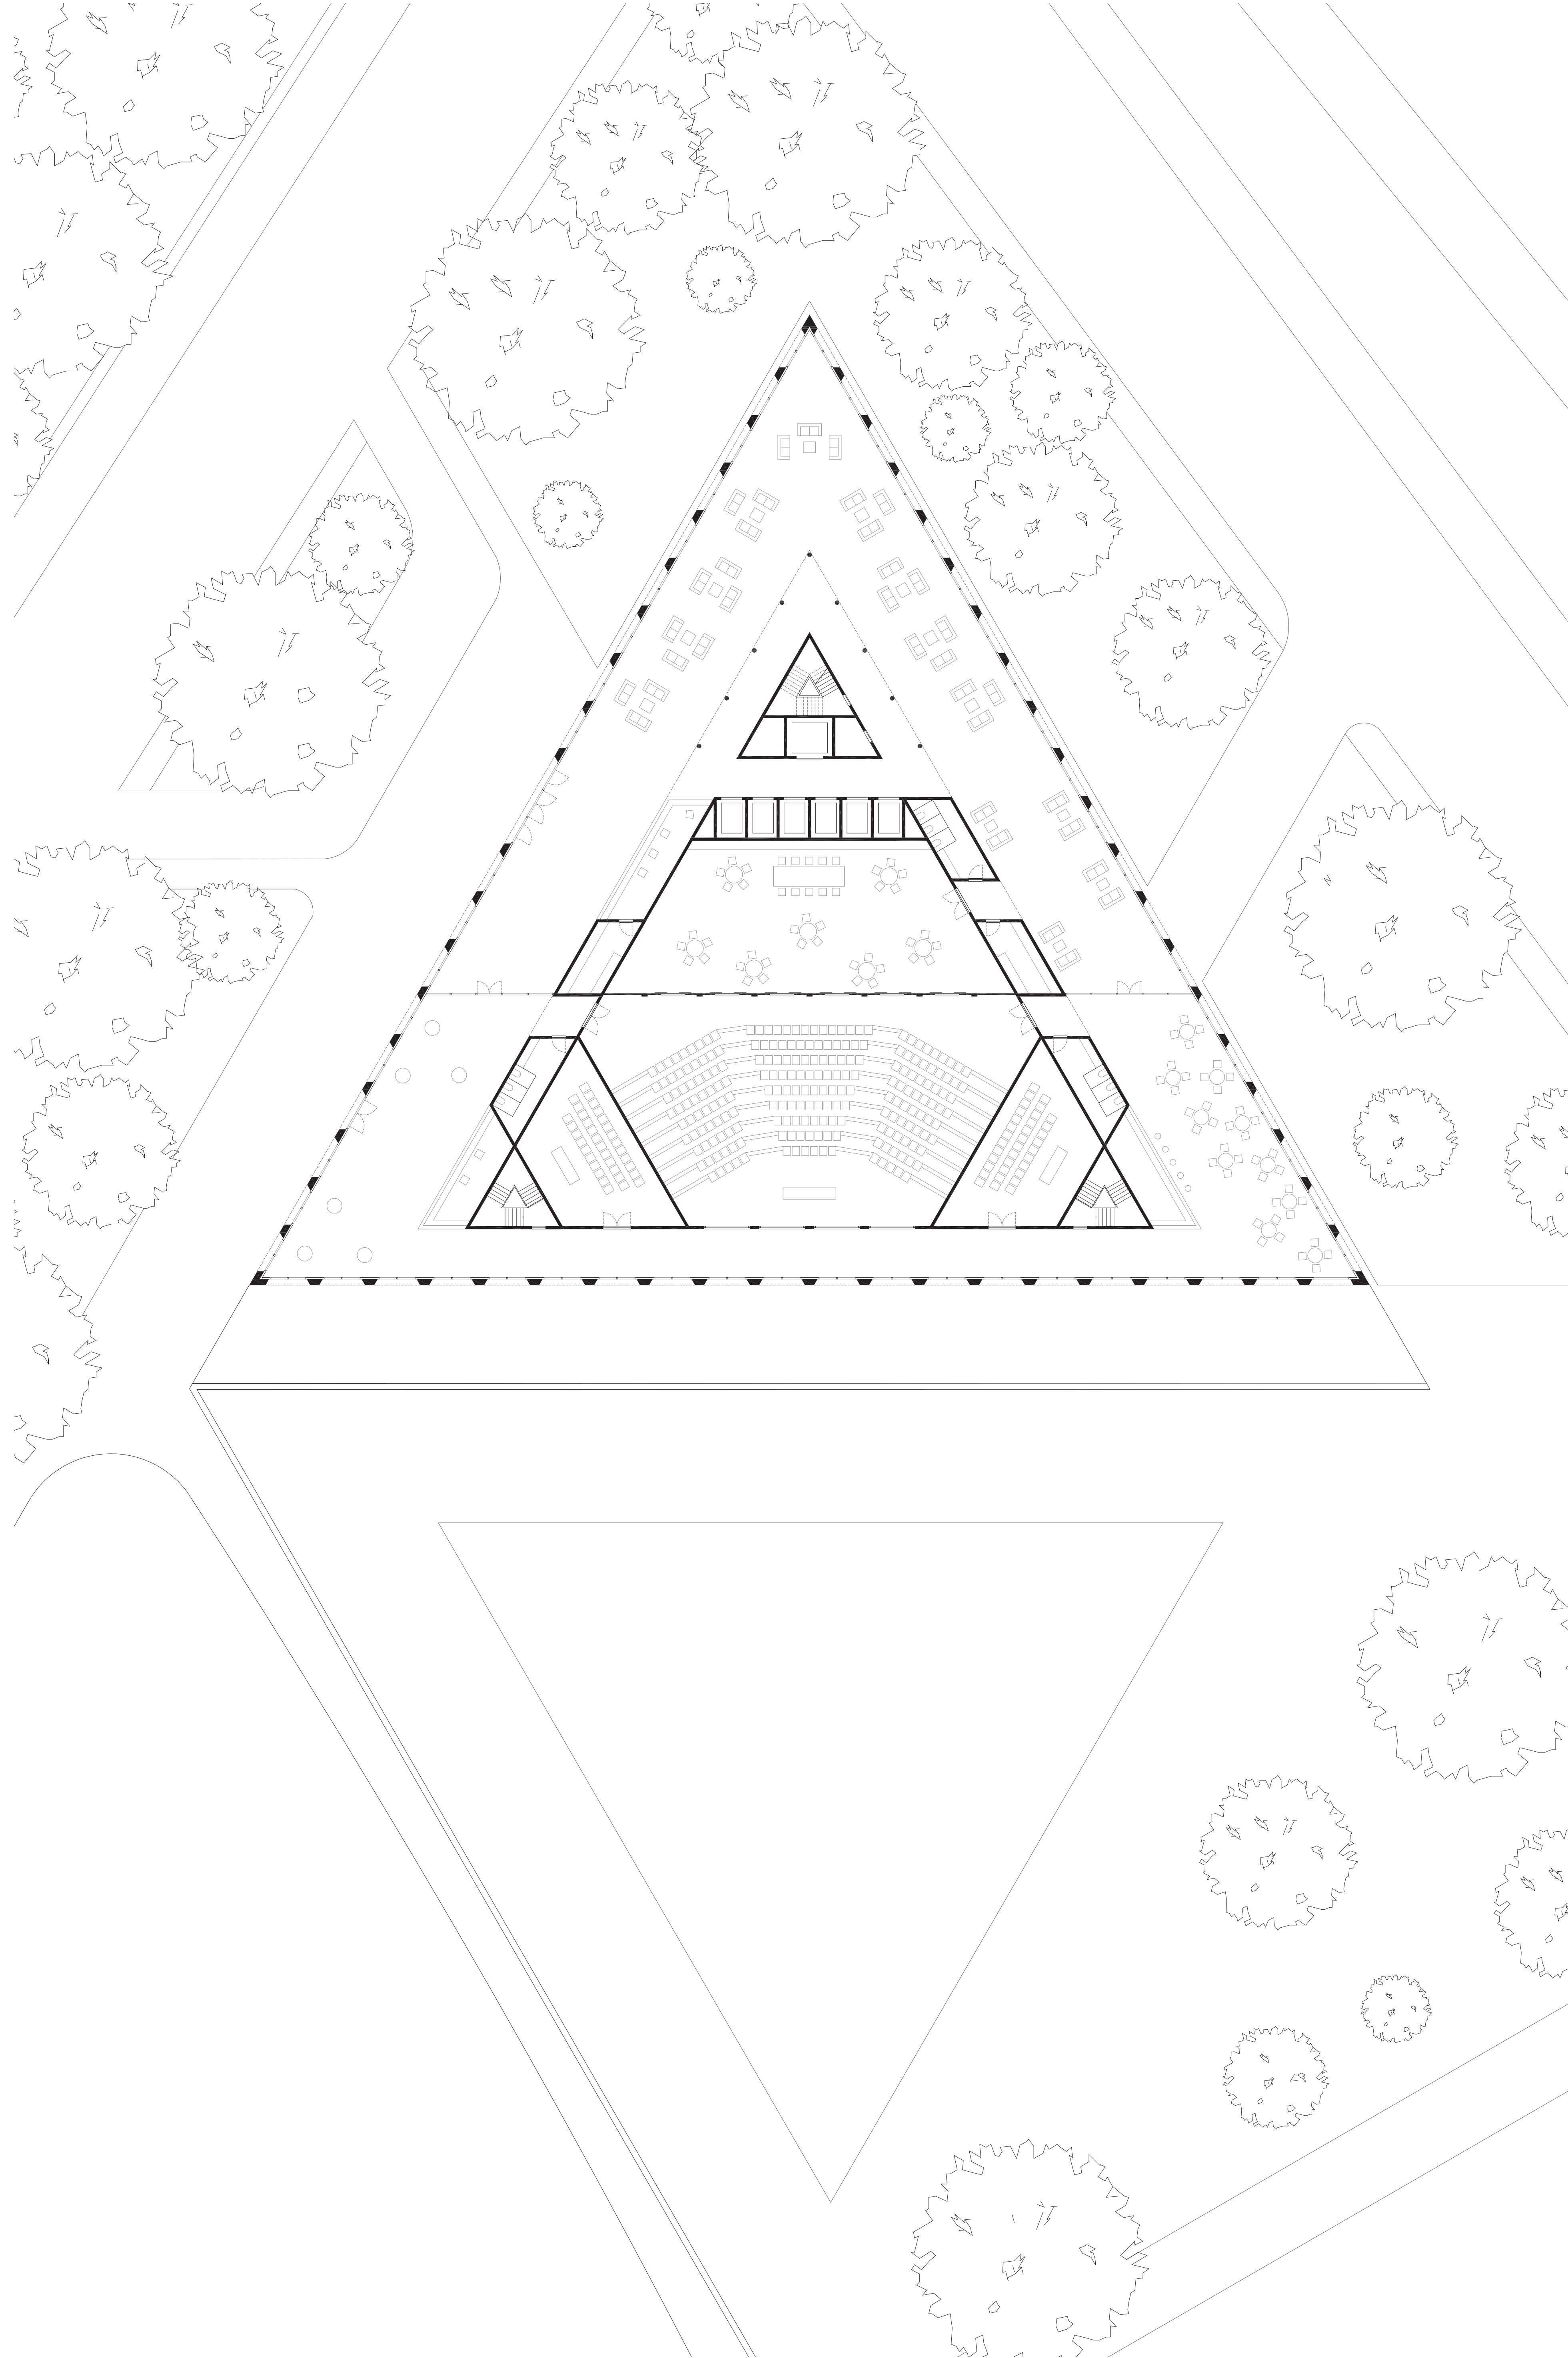


Plan du rez 1/200

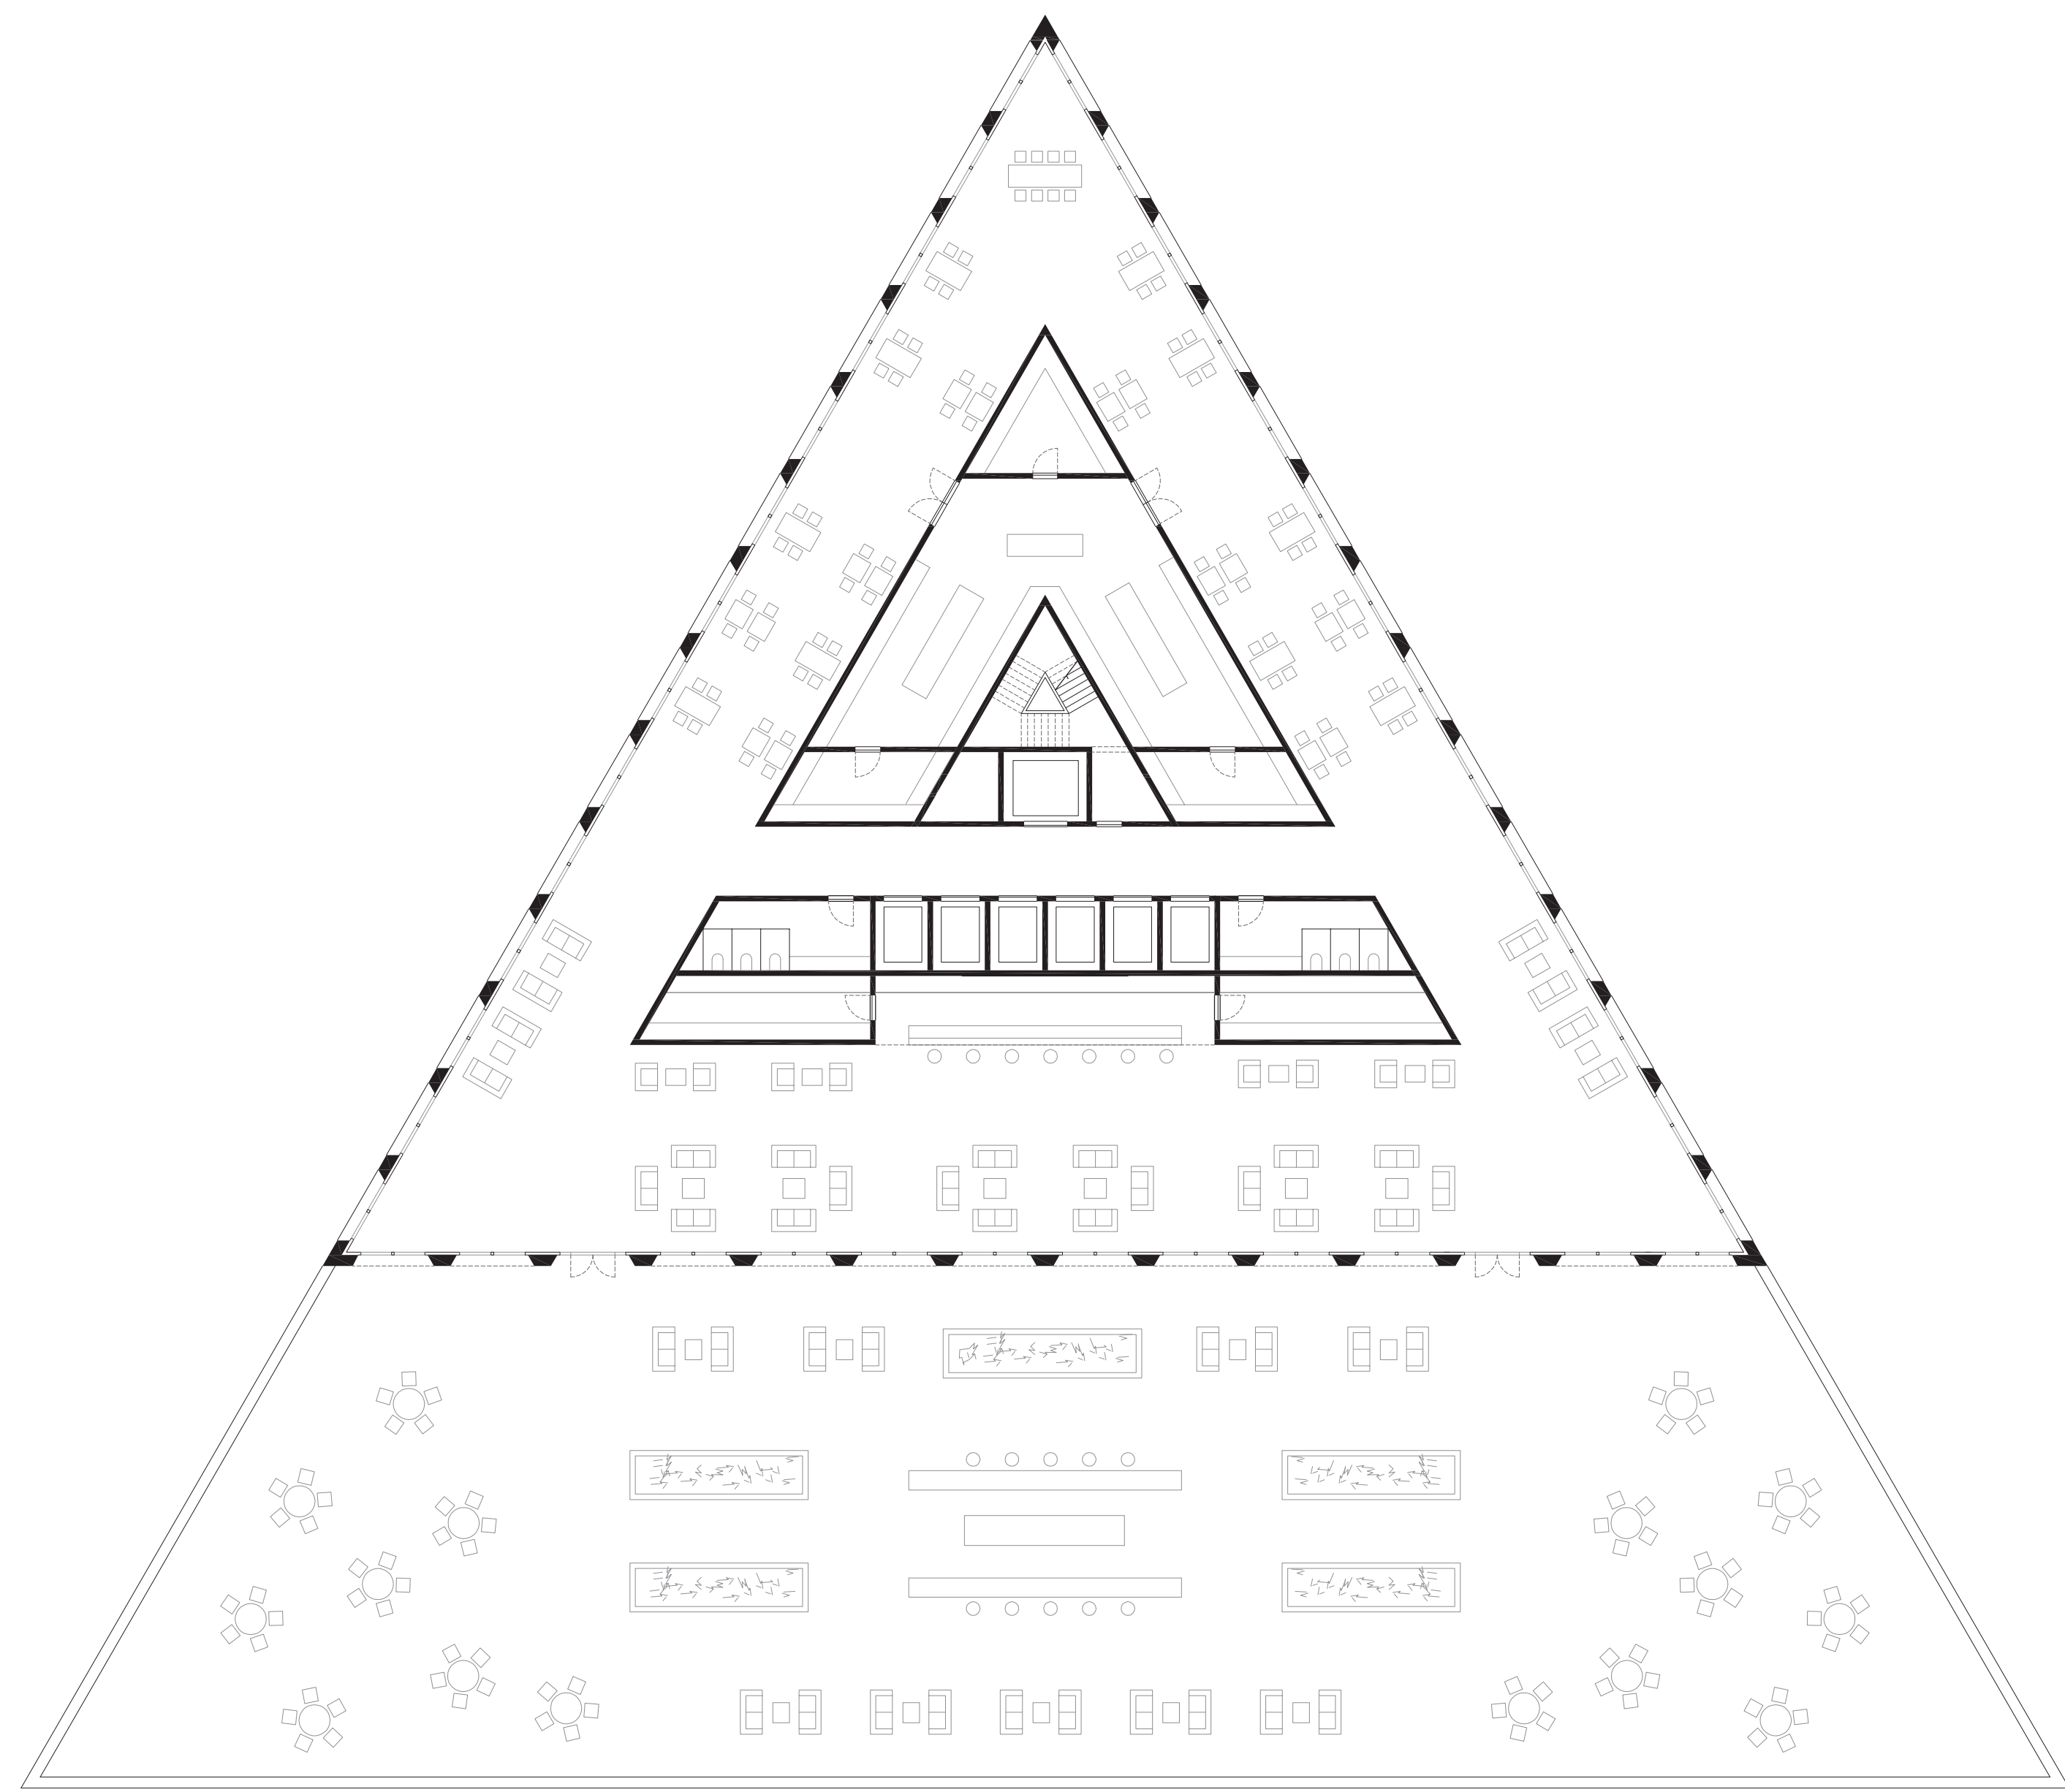

Plan du rez supérieur 1/200

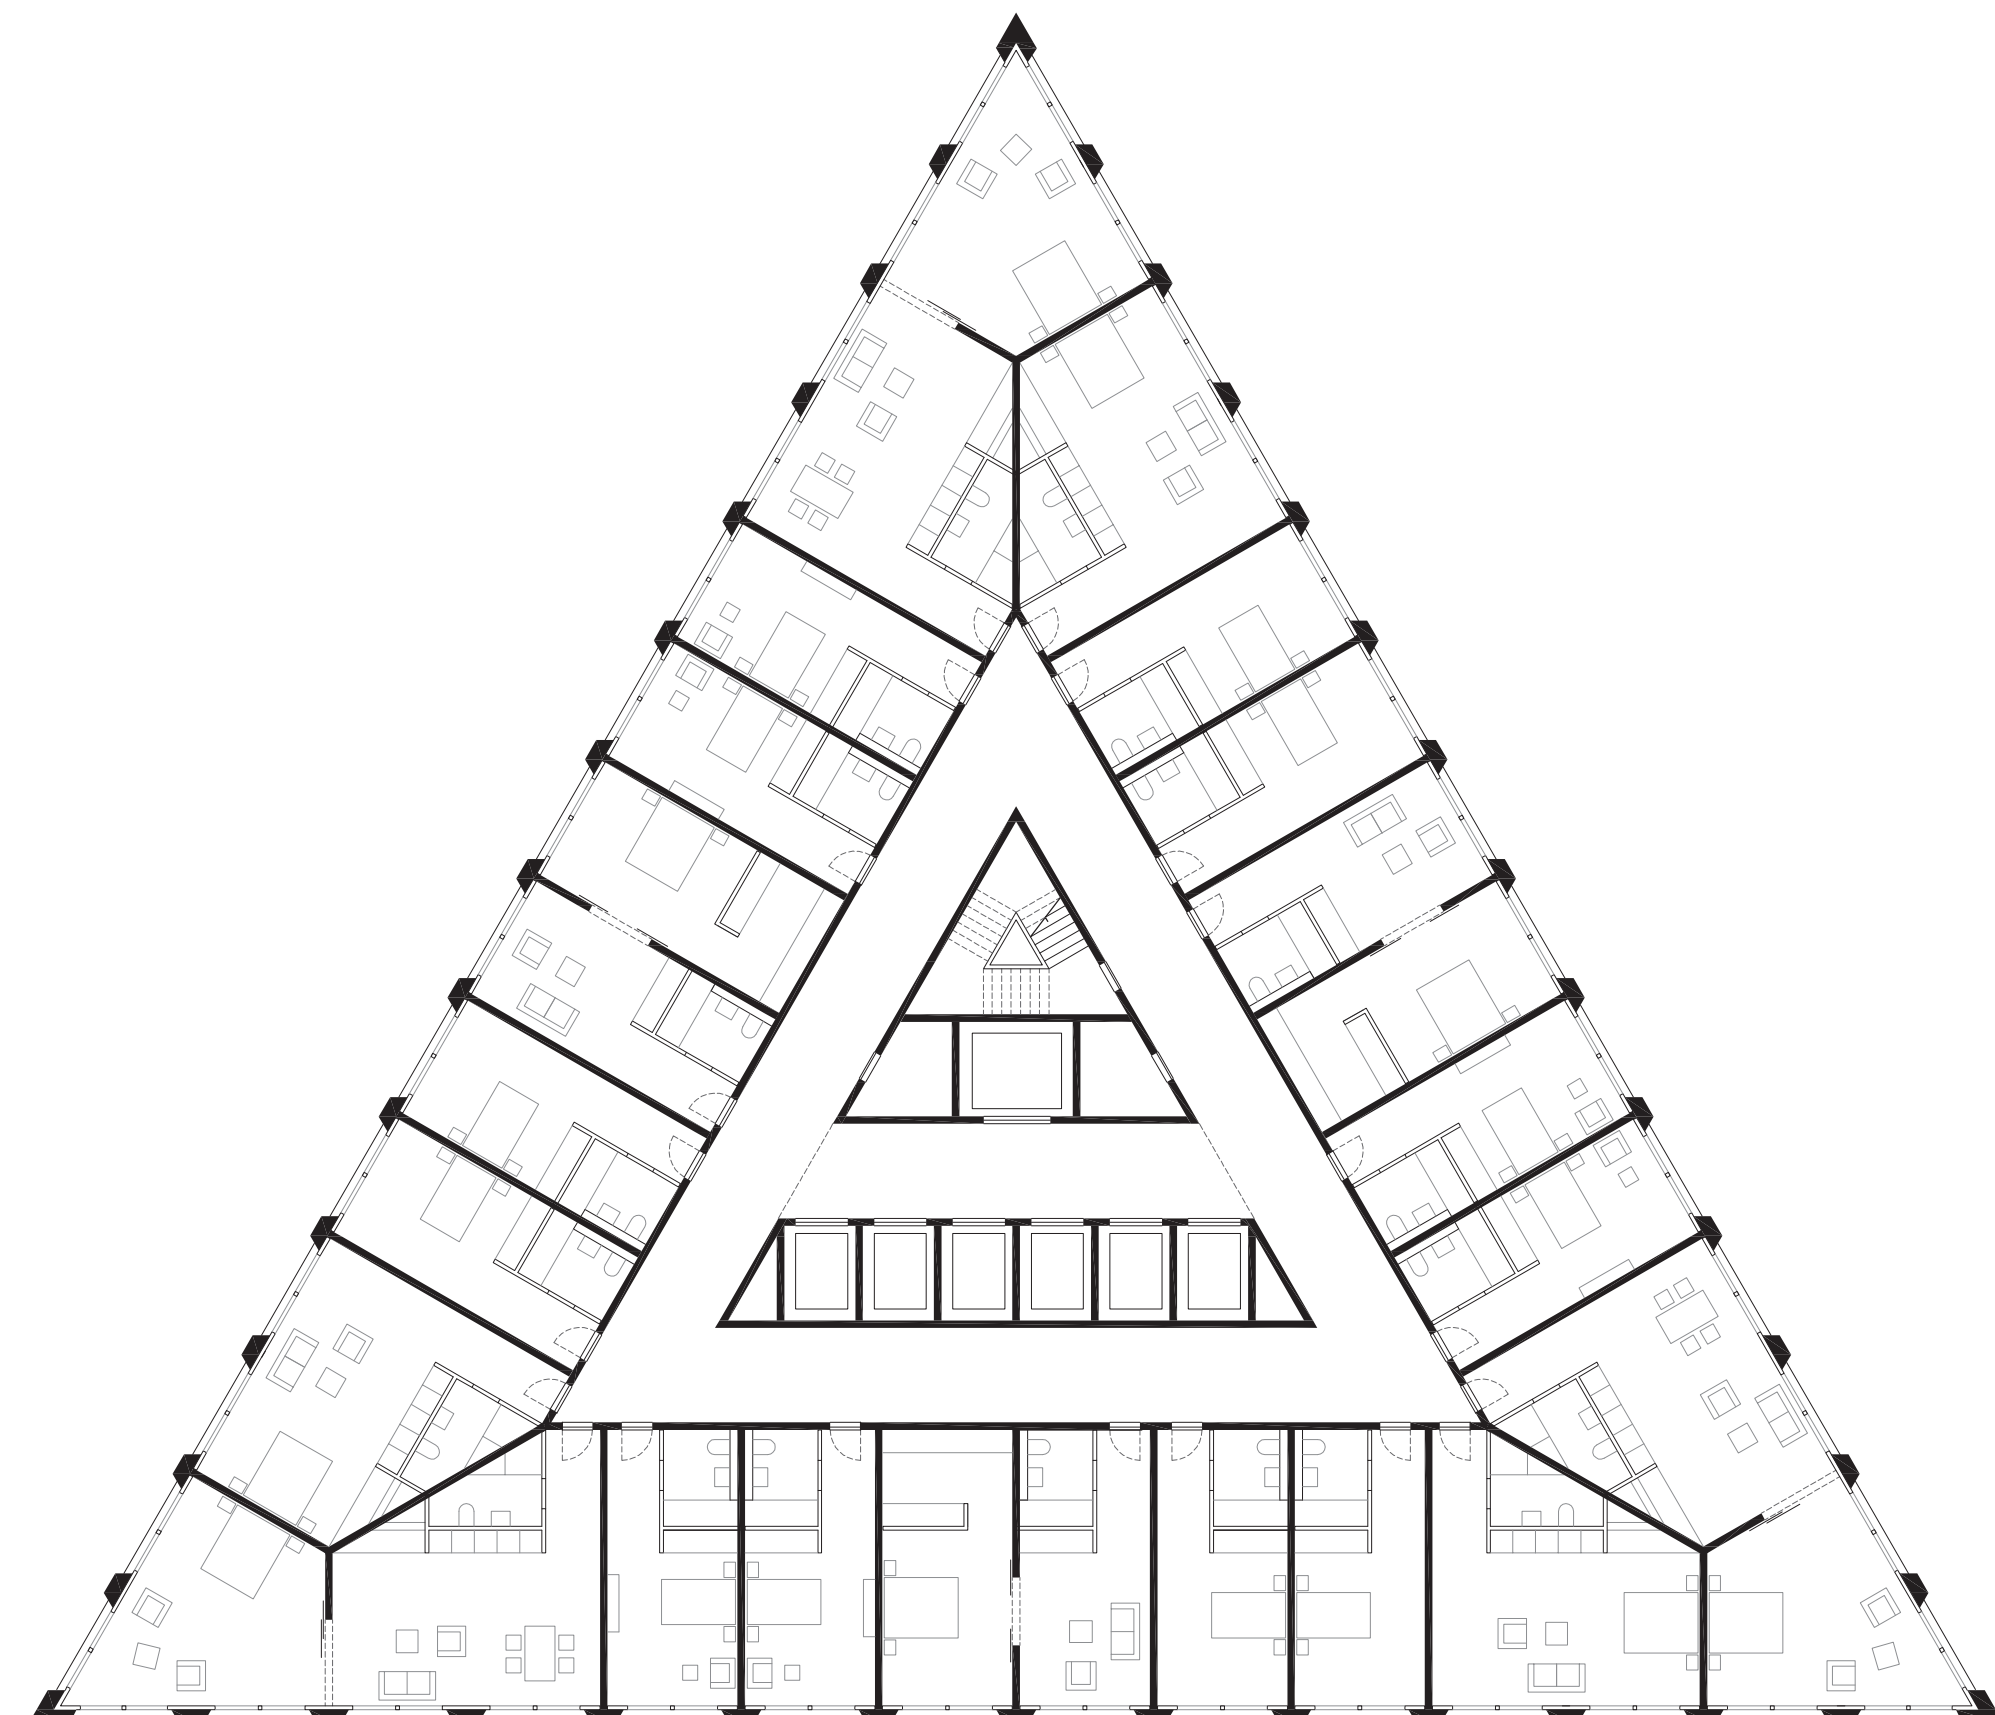

Plan de l'étage type 1/200

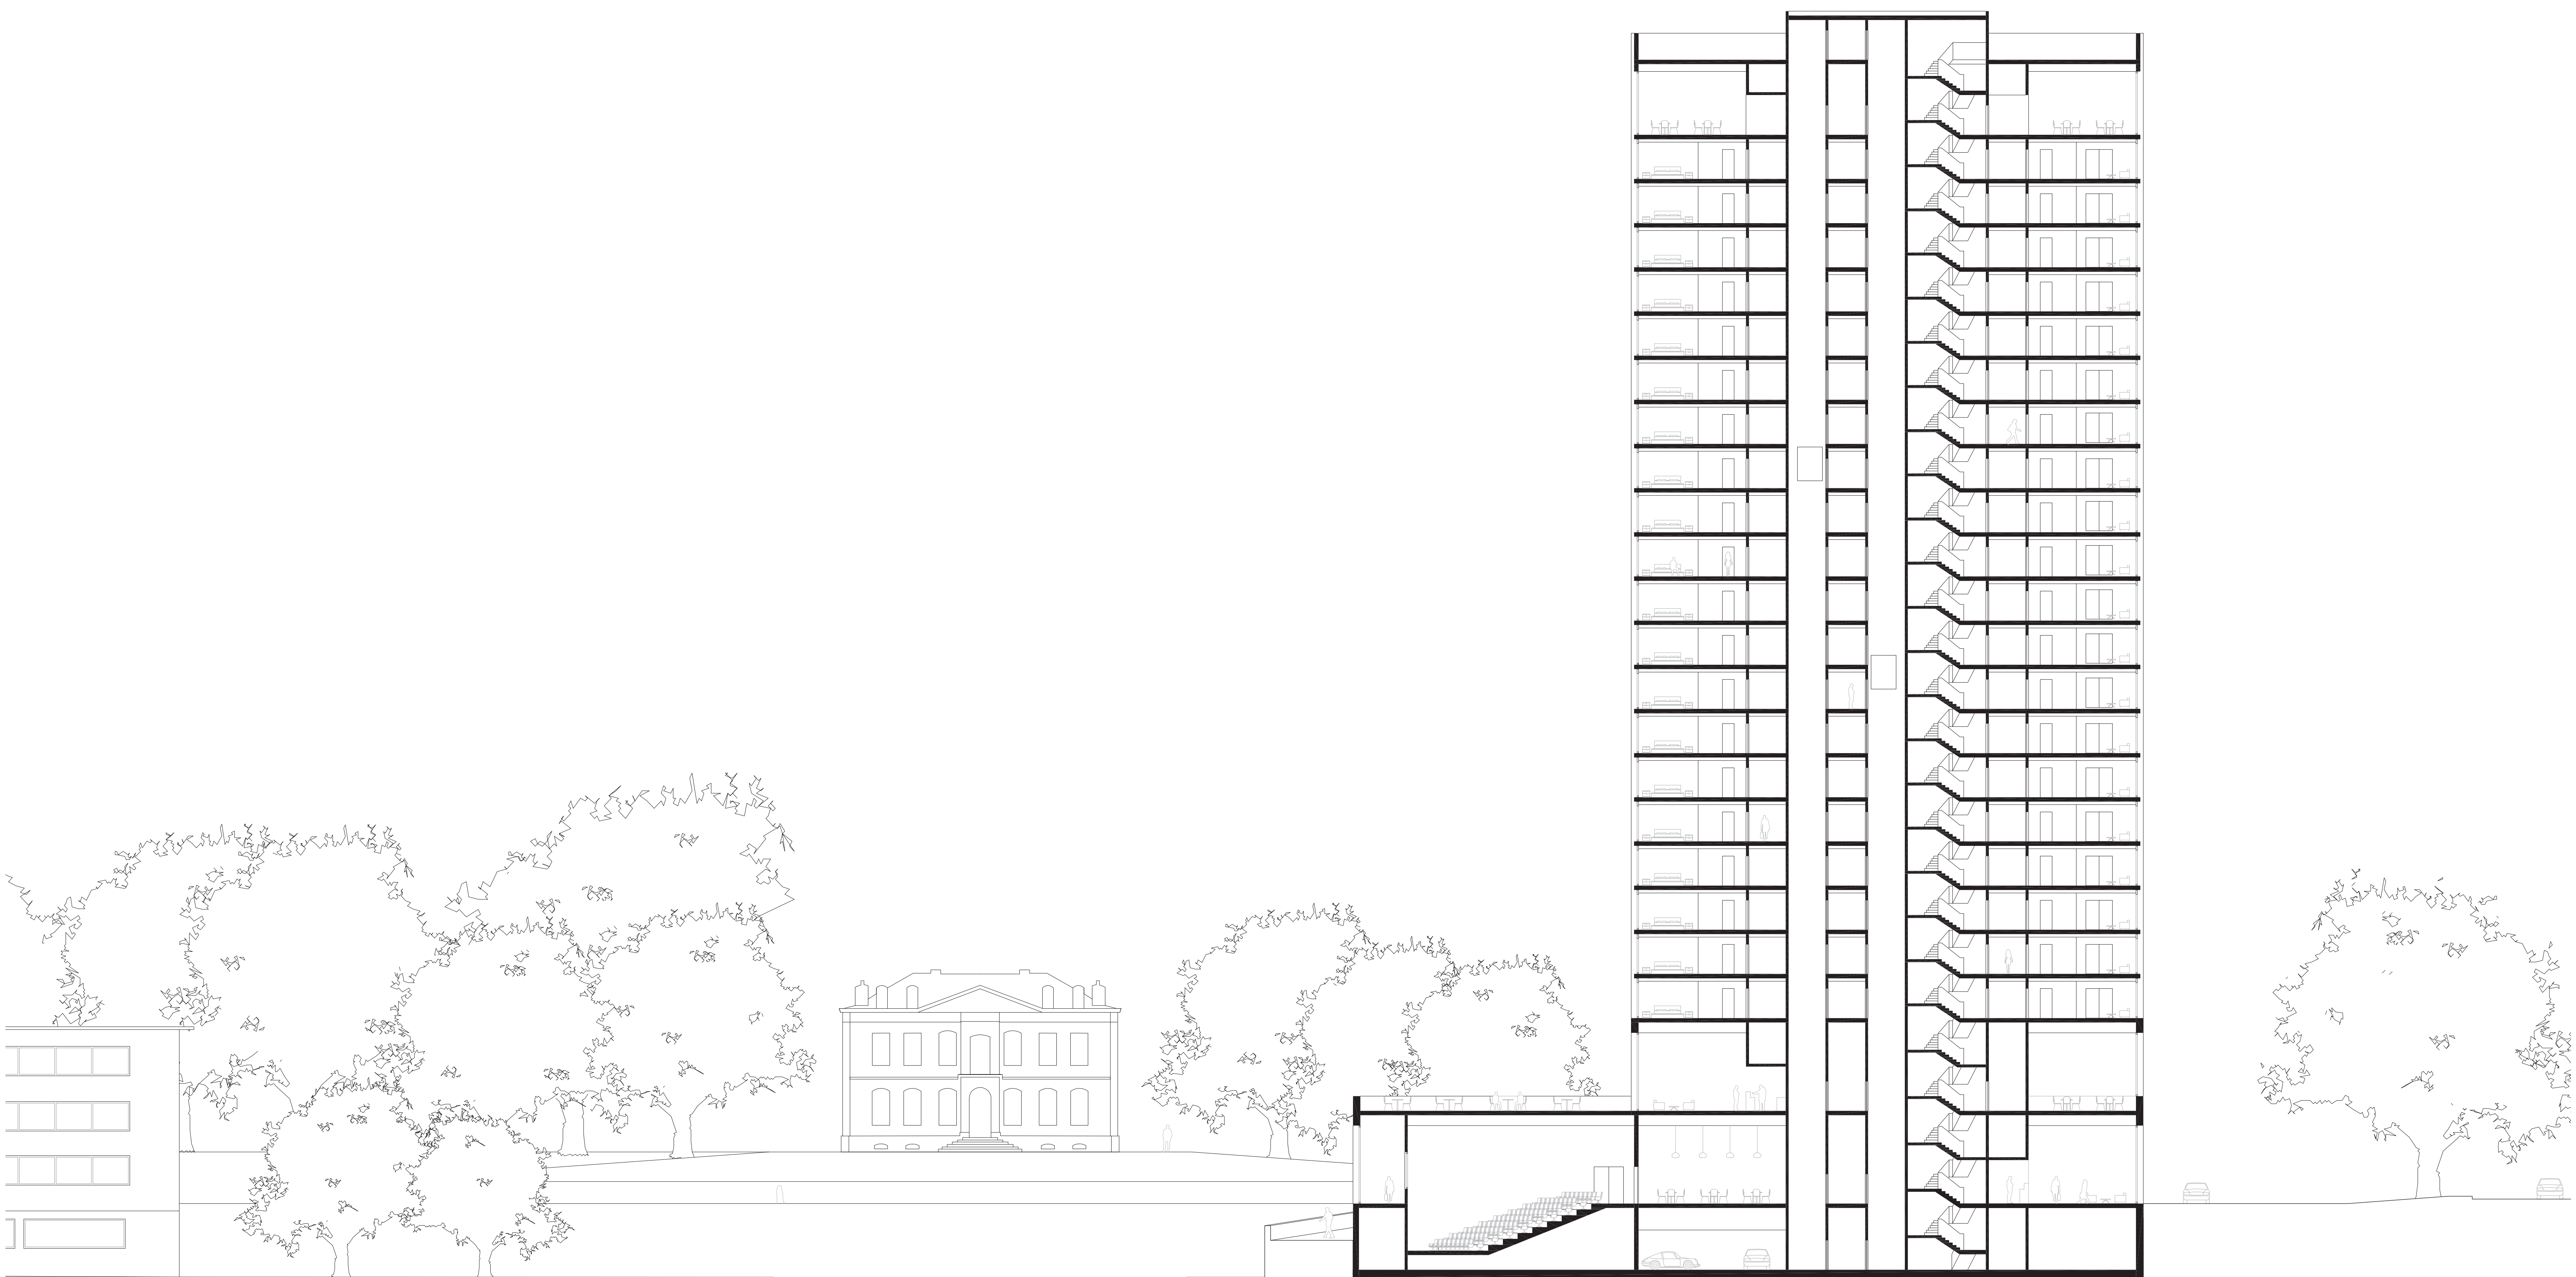

Coupe transversale 1/200

