




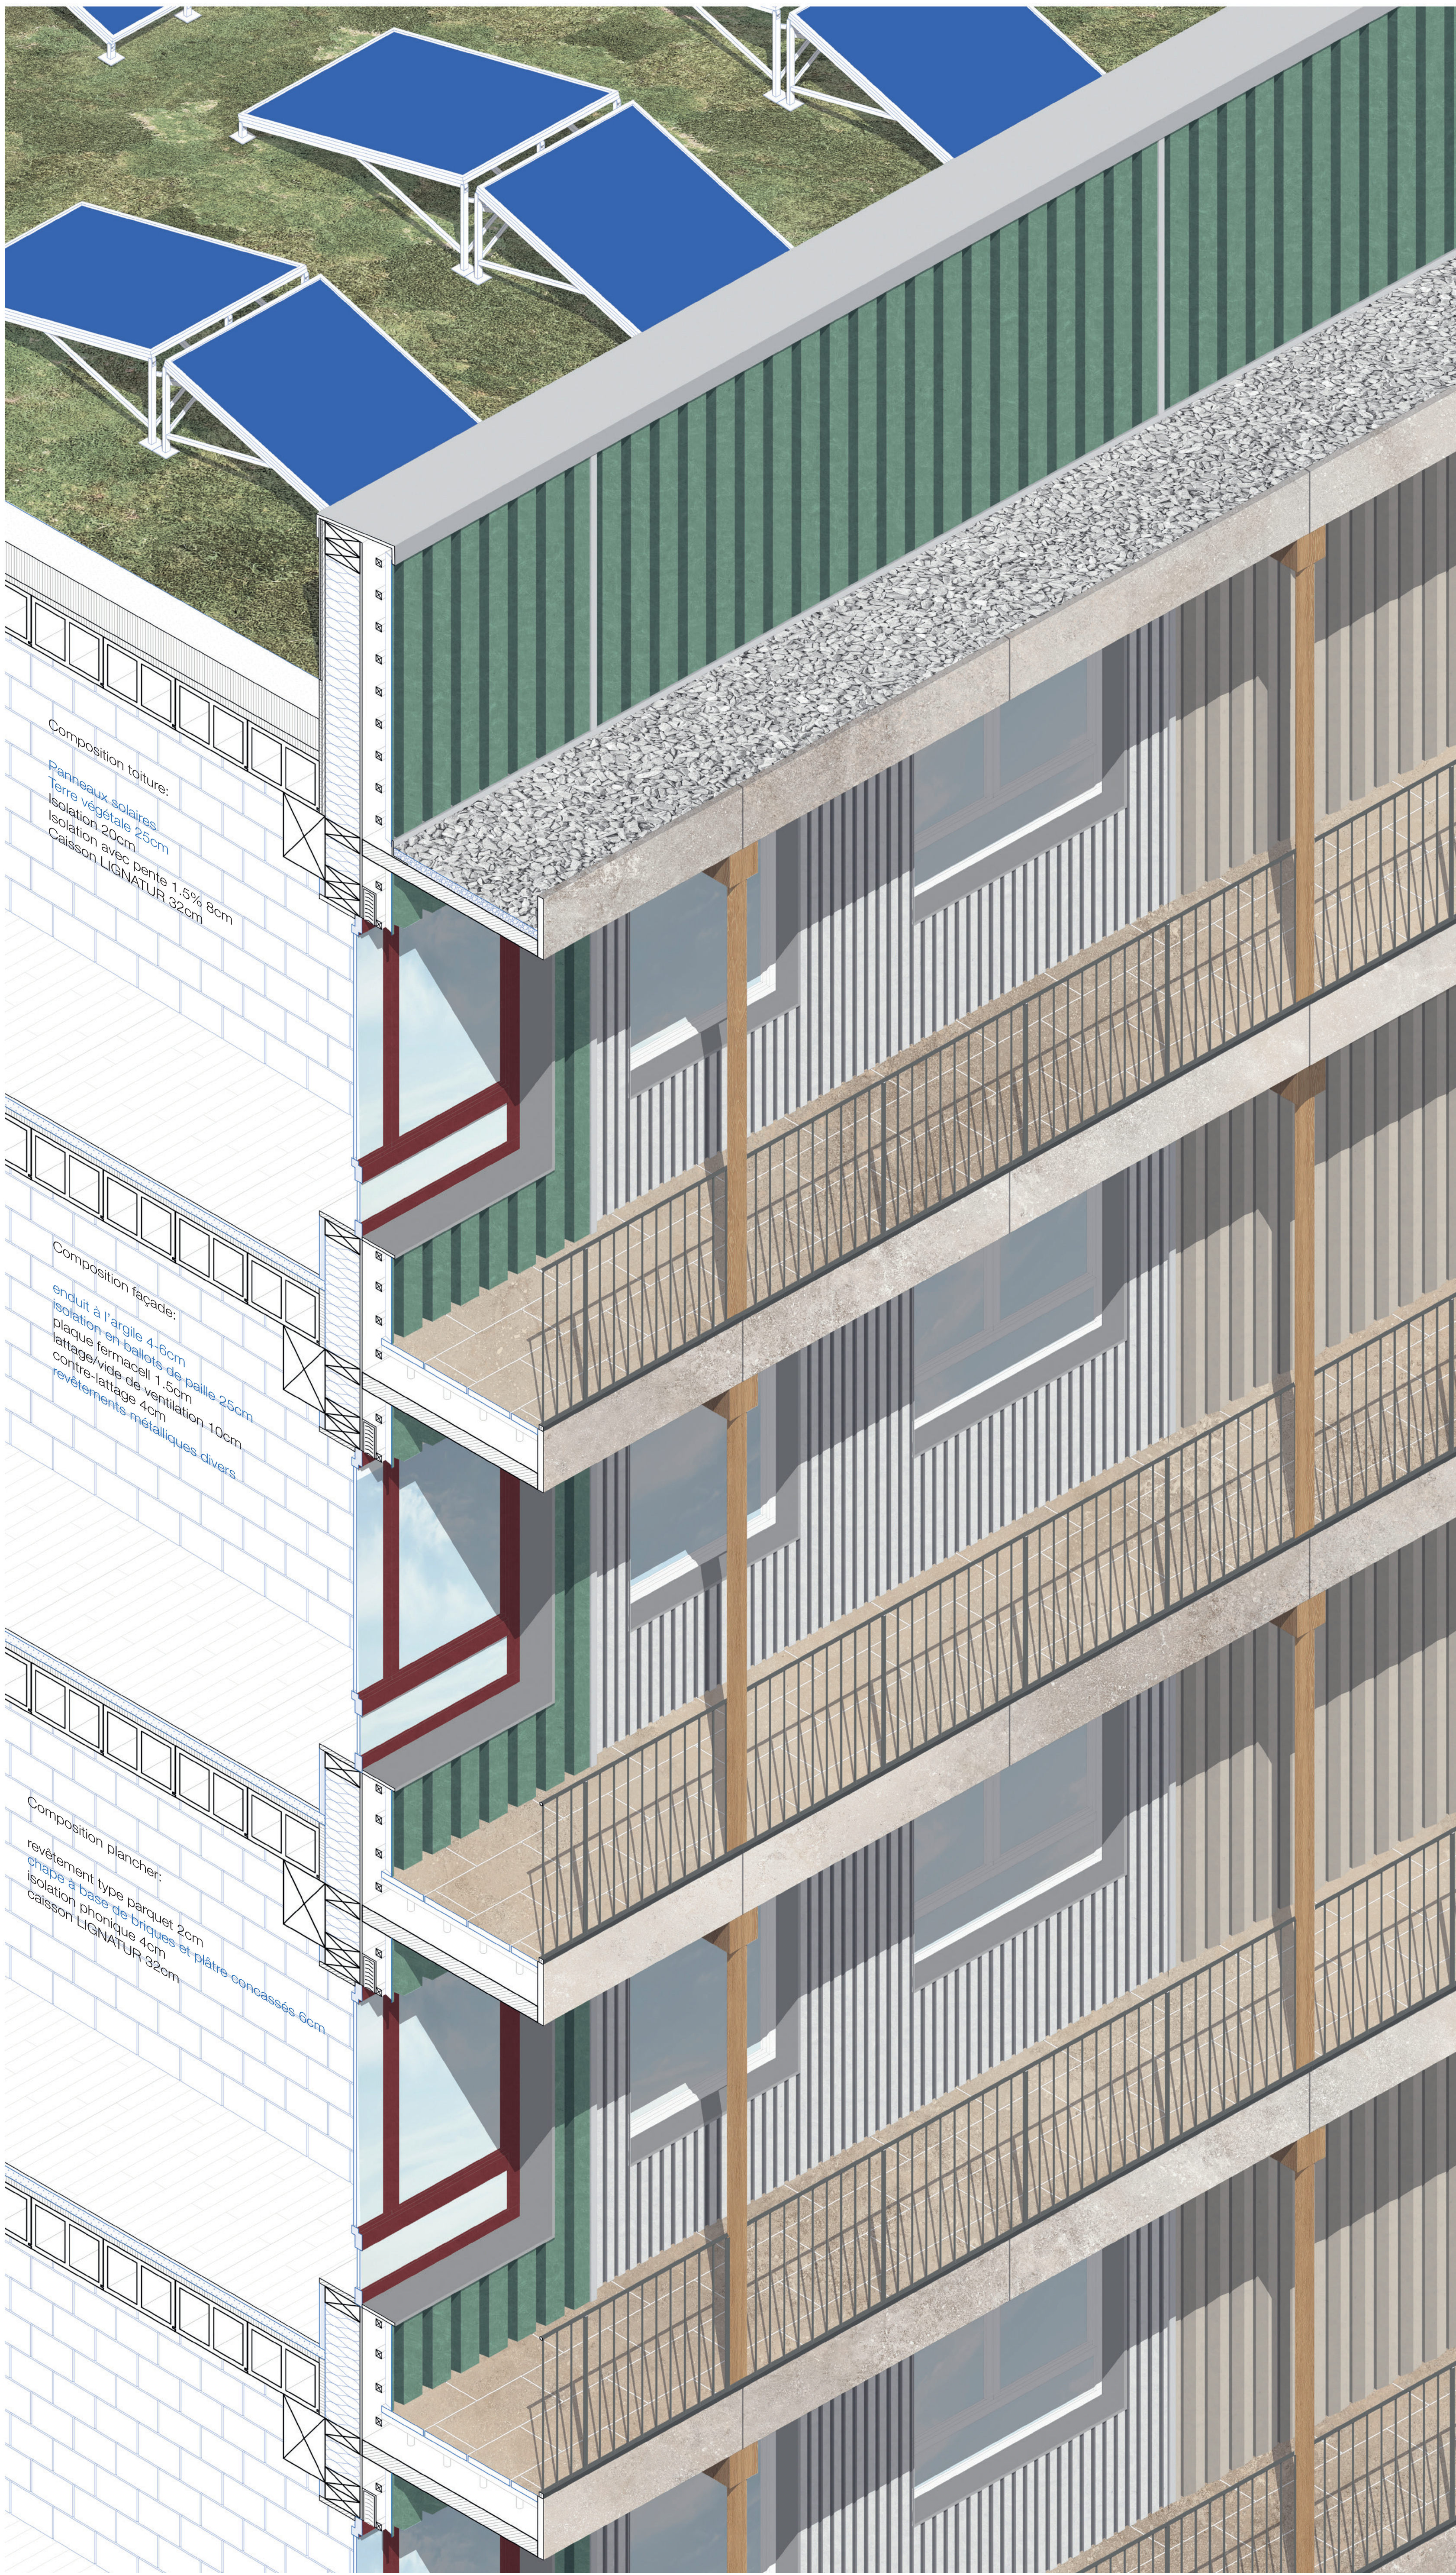


Axonométrie coupée
échelle 1:20

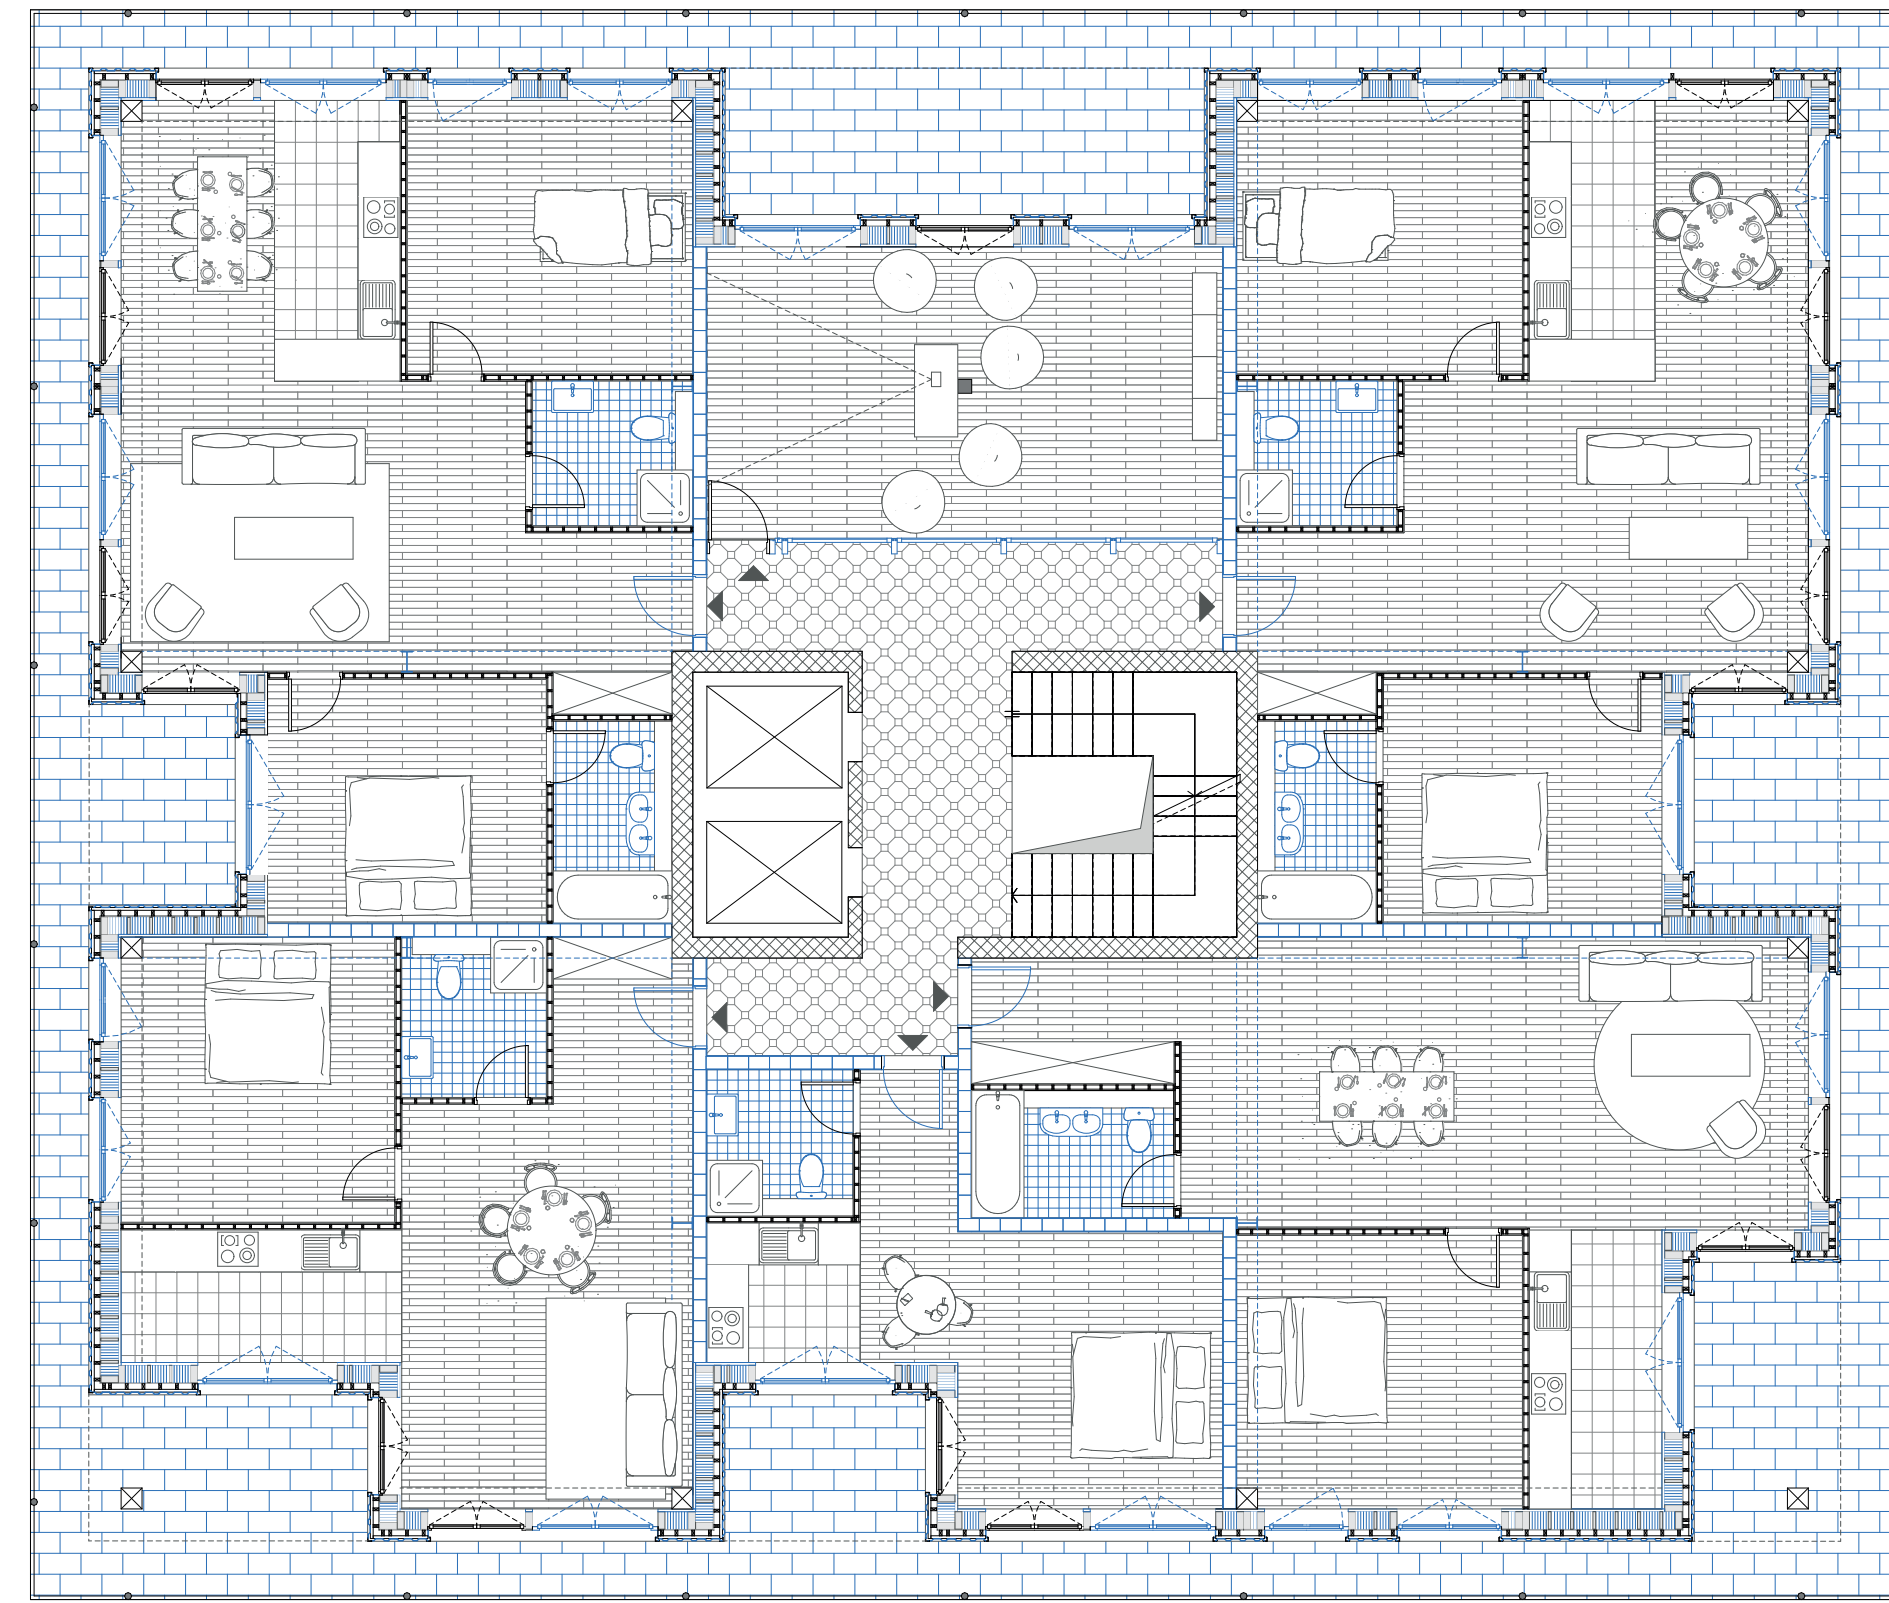

Plan type tour
échelle 1:100

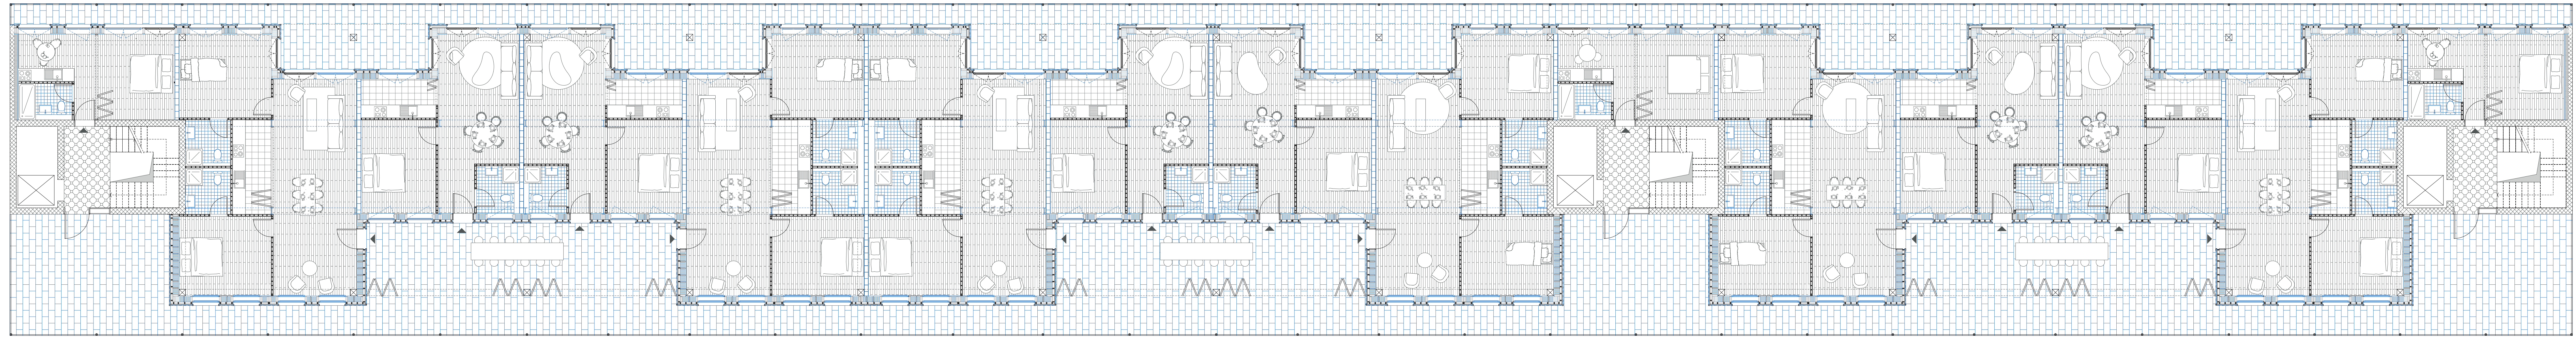


Plan type barre
échelle 1:100

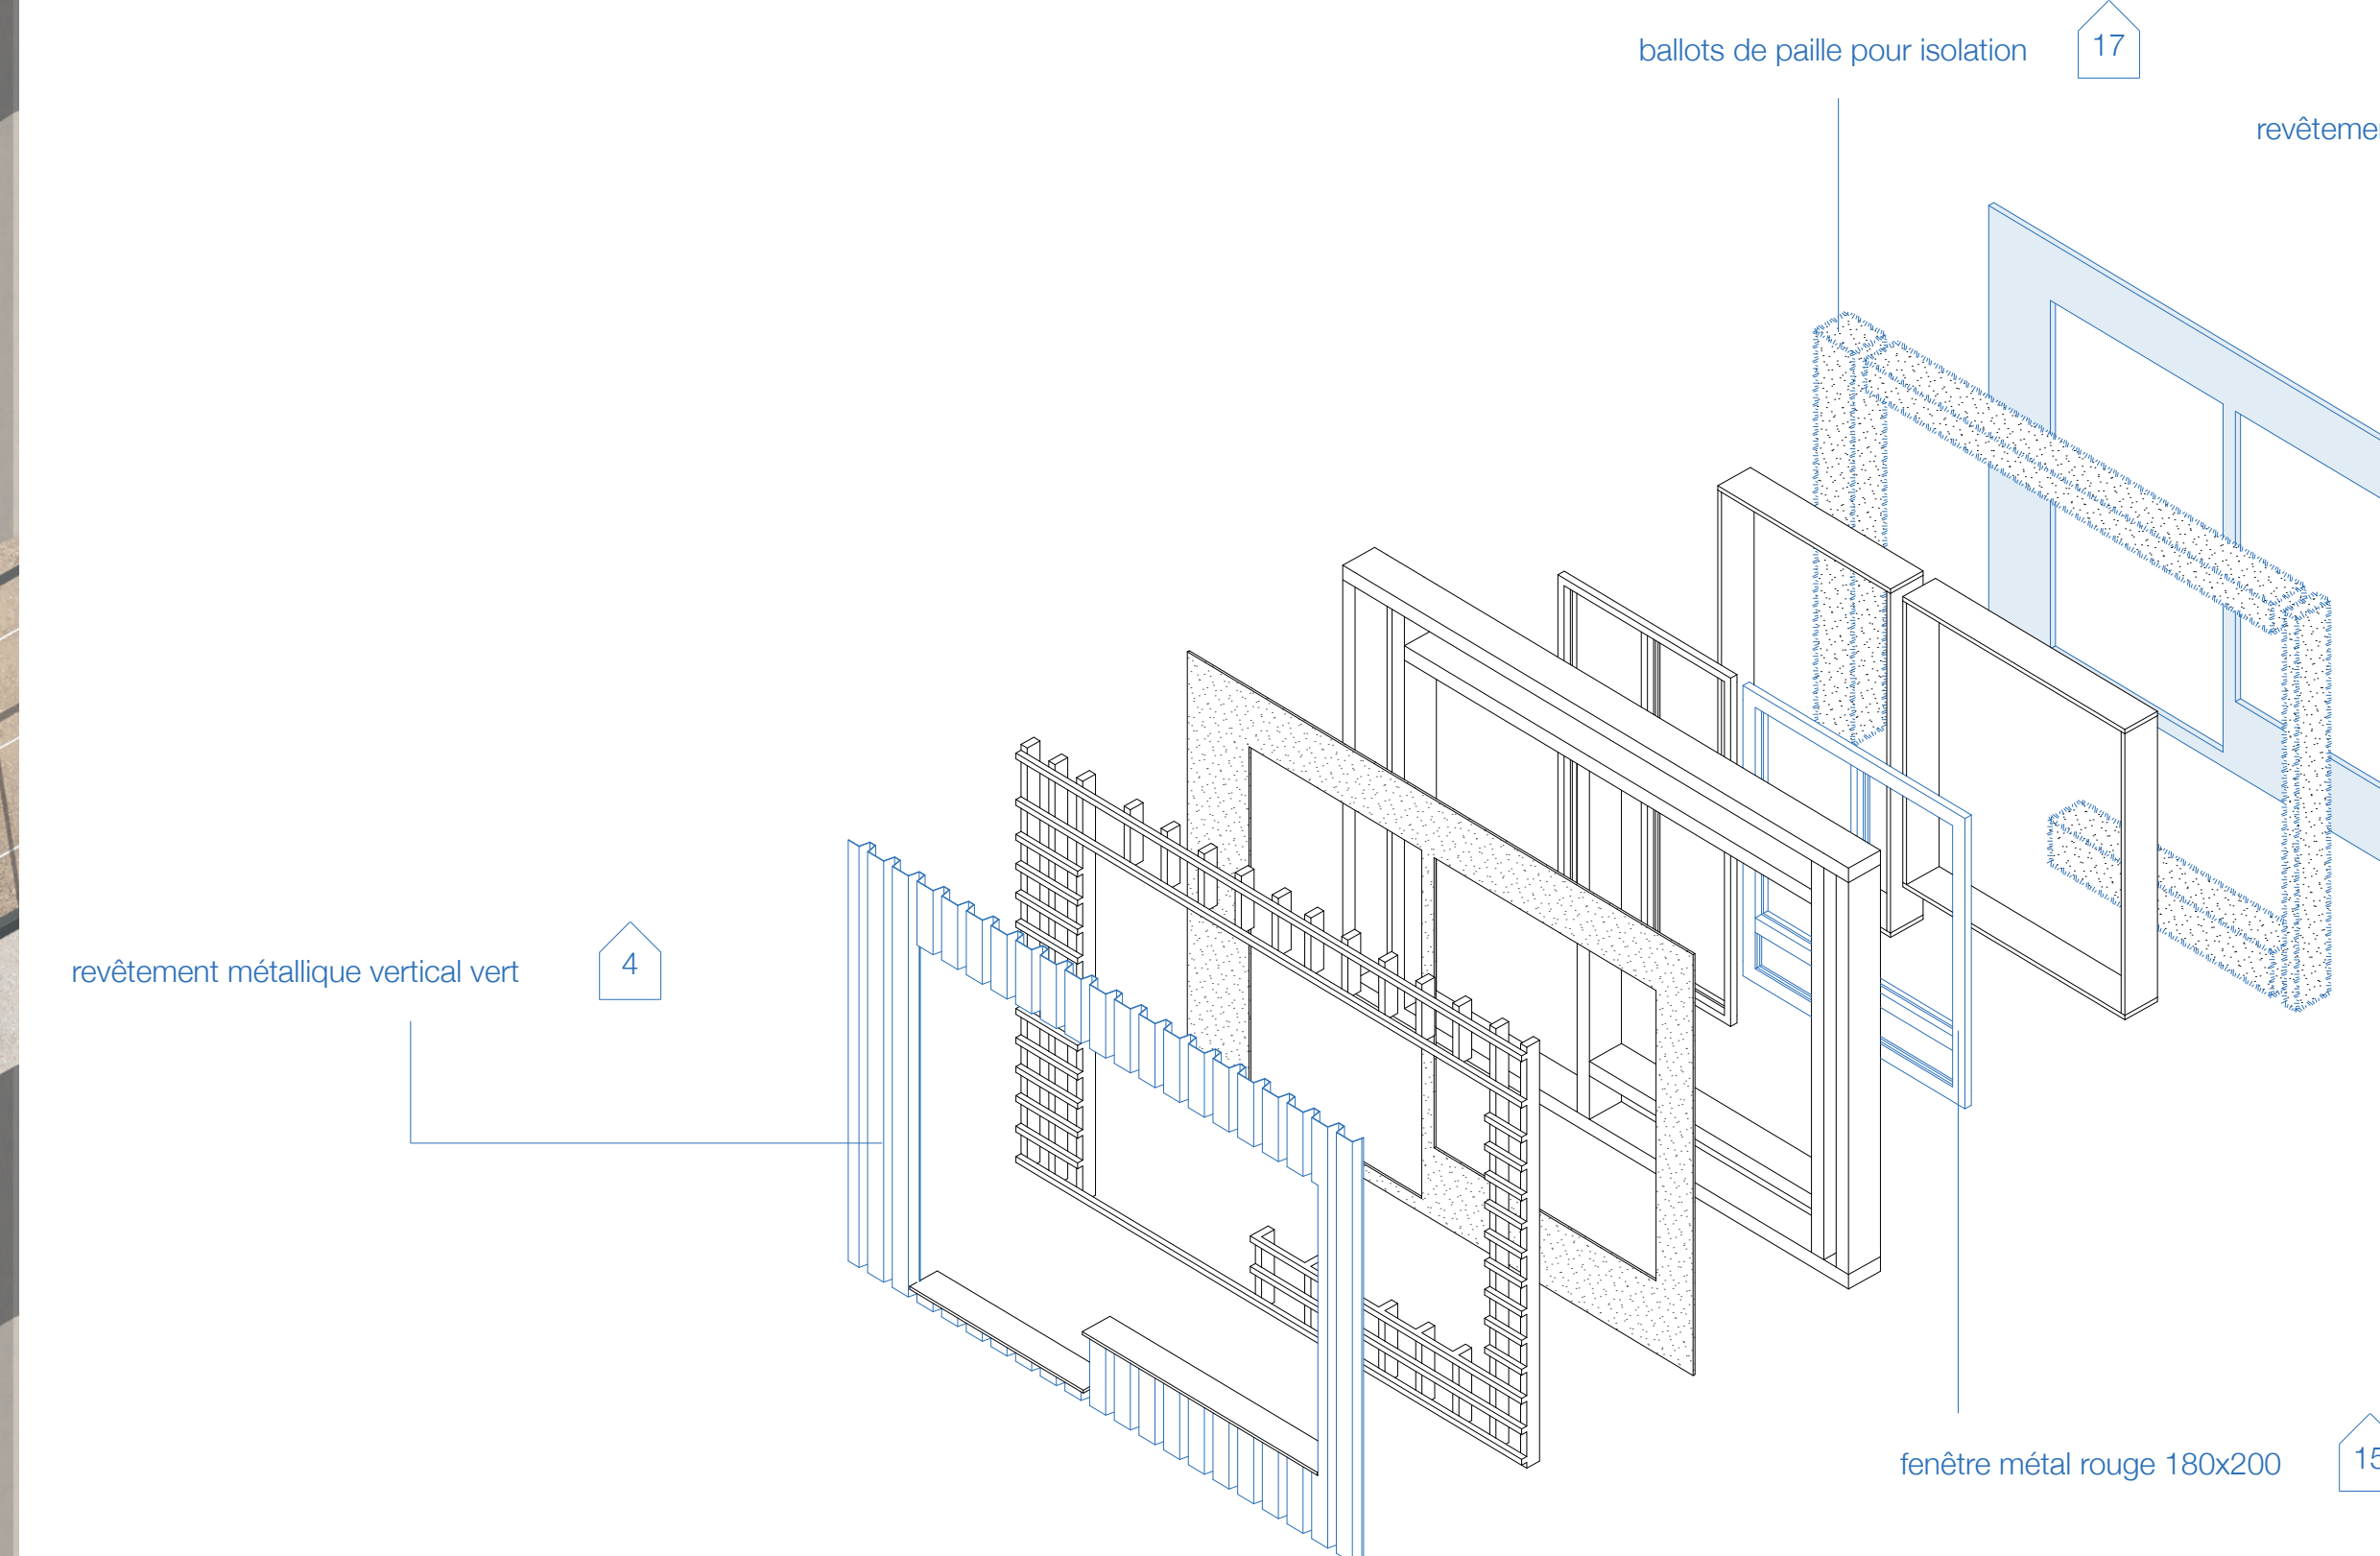

principe de façade
échelle 1:50




fragment de façade
échelle 1:20

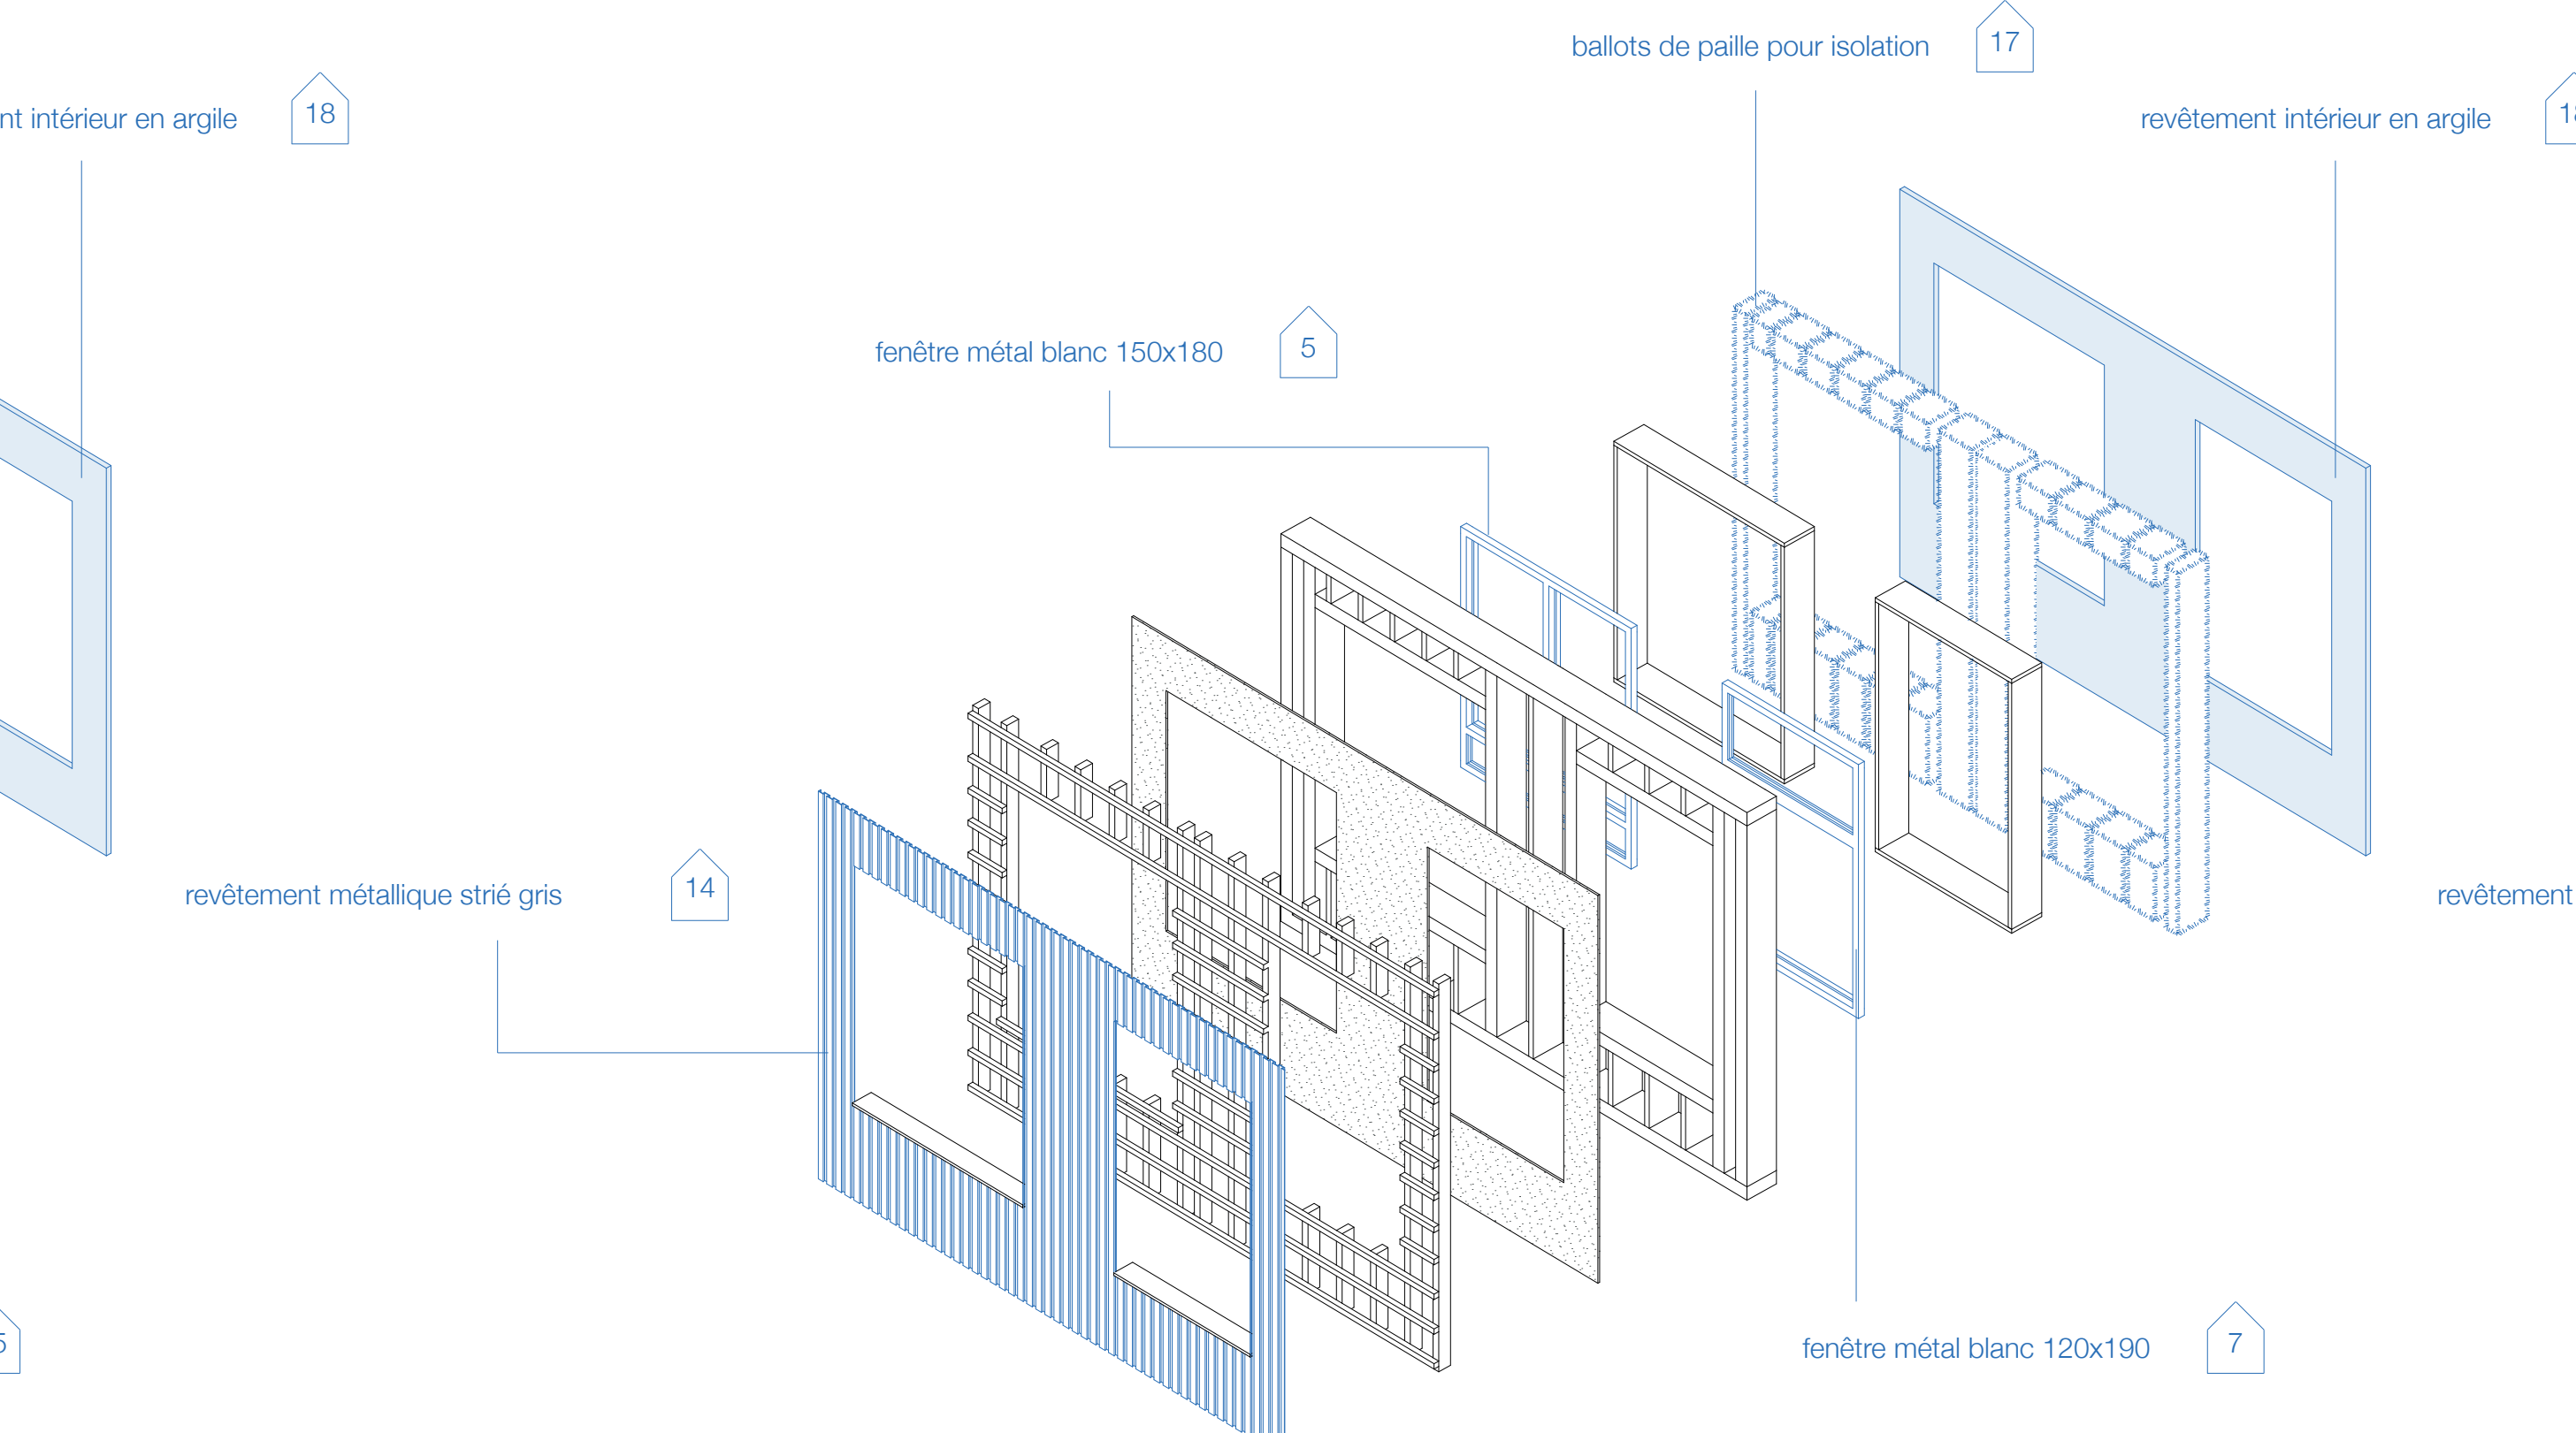

principe de façade
échelle 1:50




fragment de façade
échelle 1:20

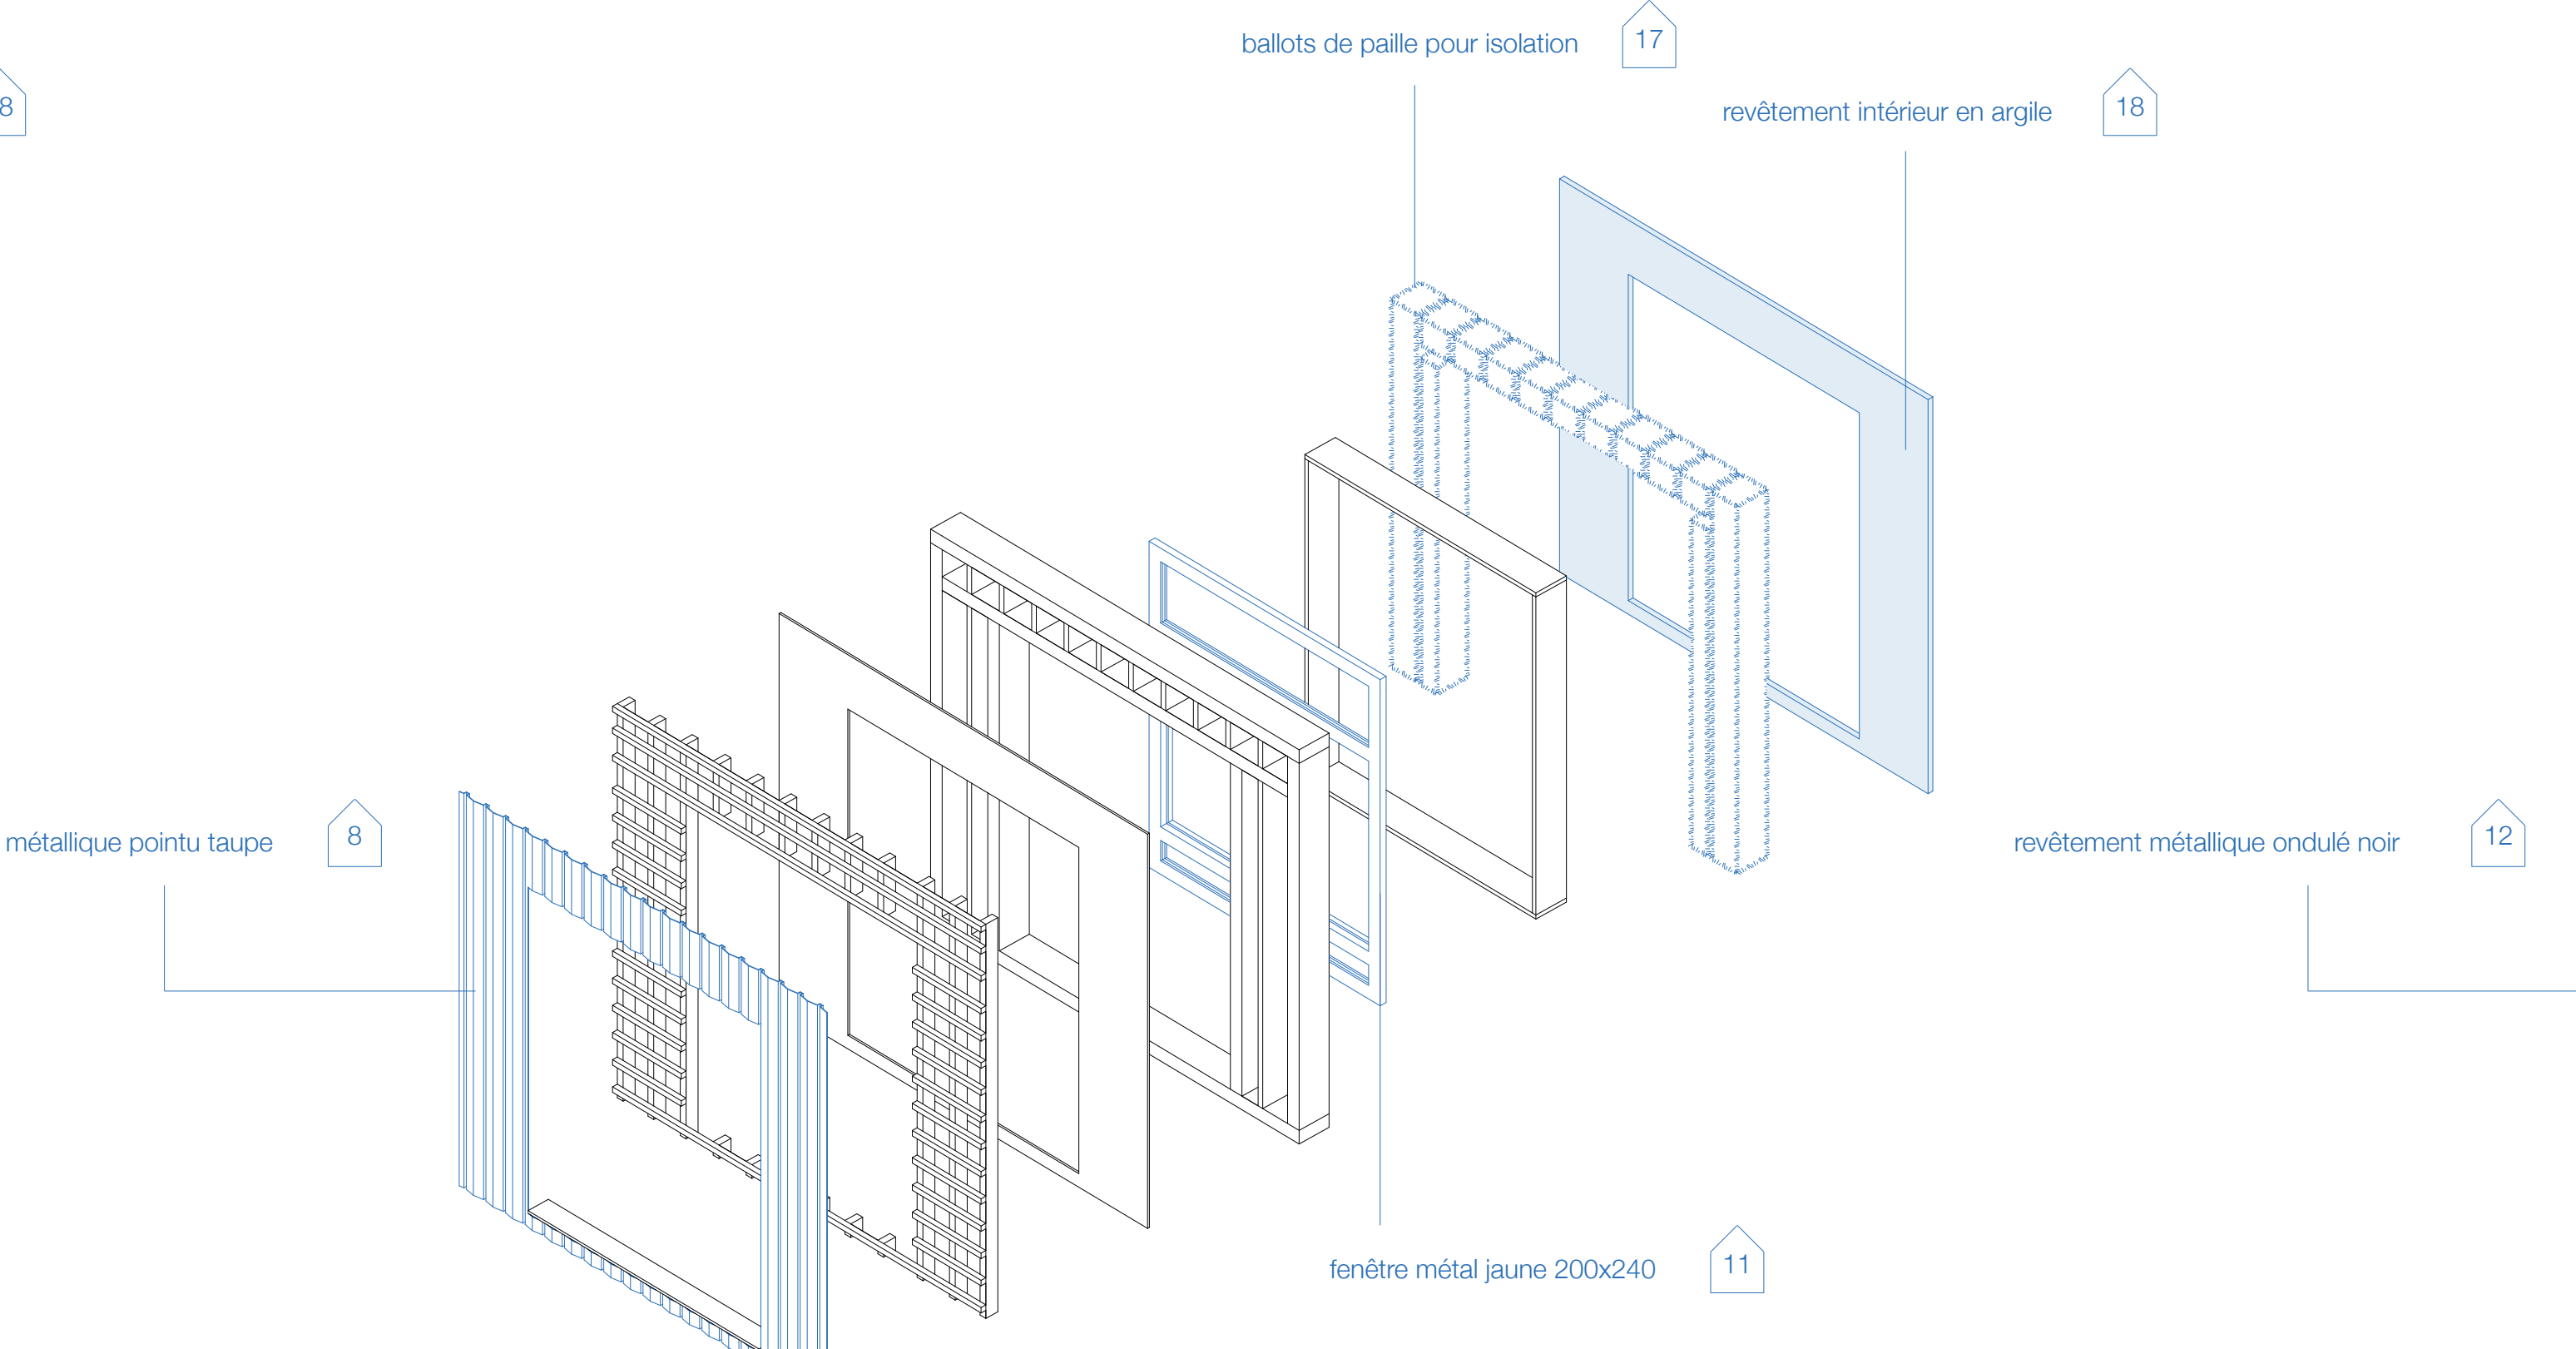

principe de façade
échelle 1:50



fragment de façade
échelle 1:20

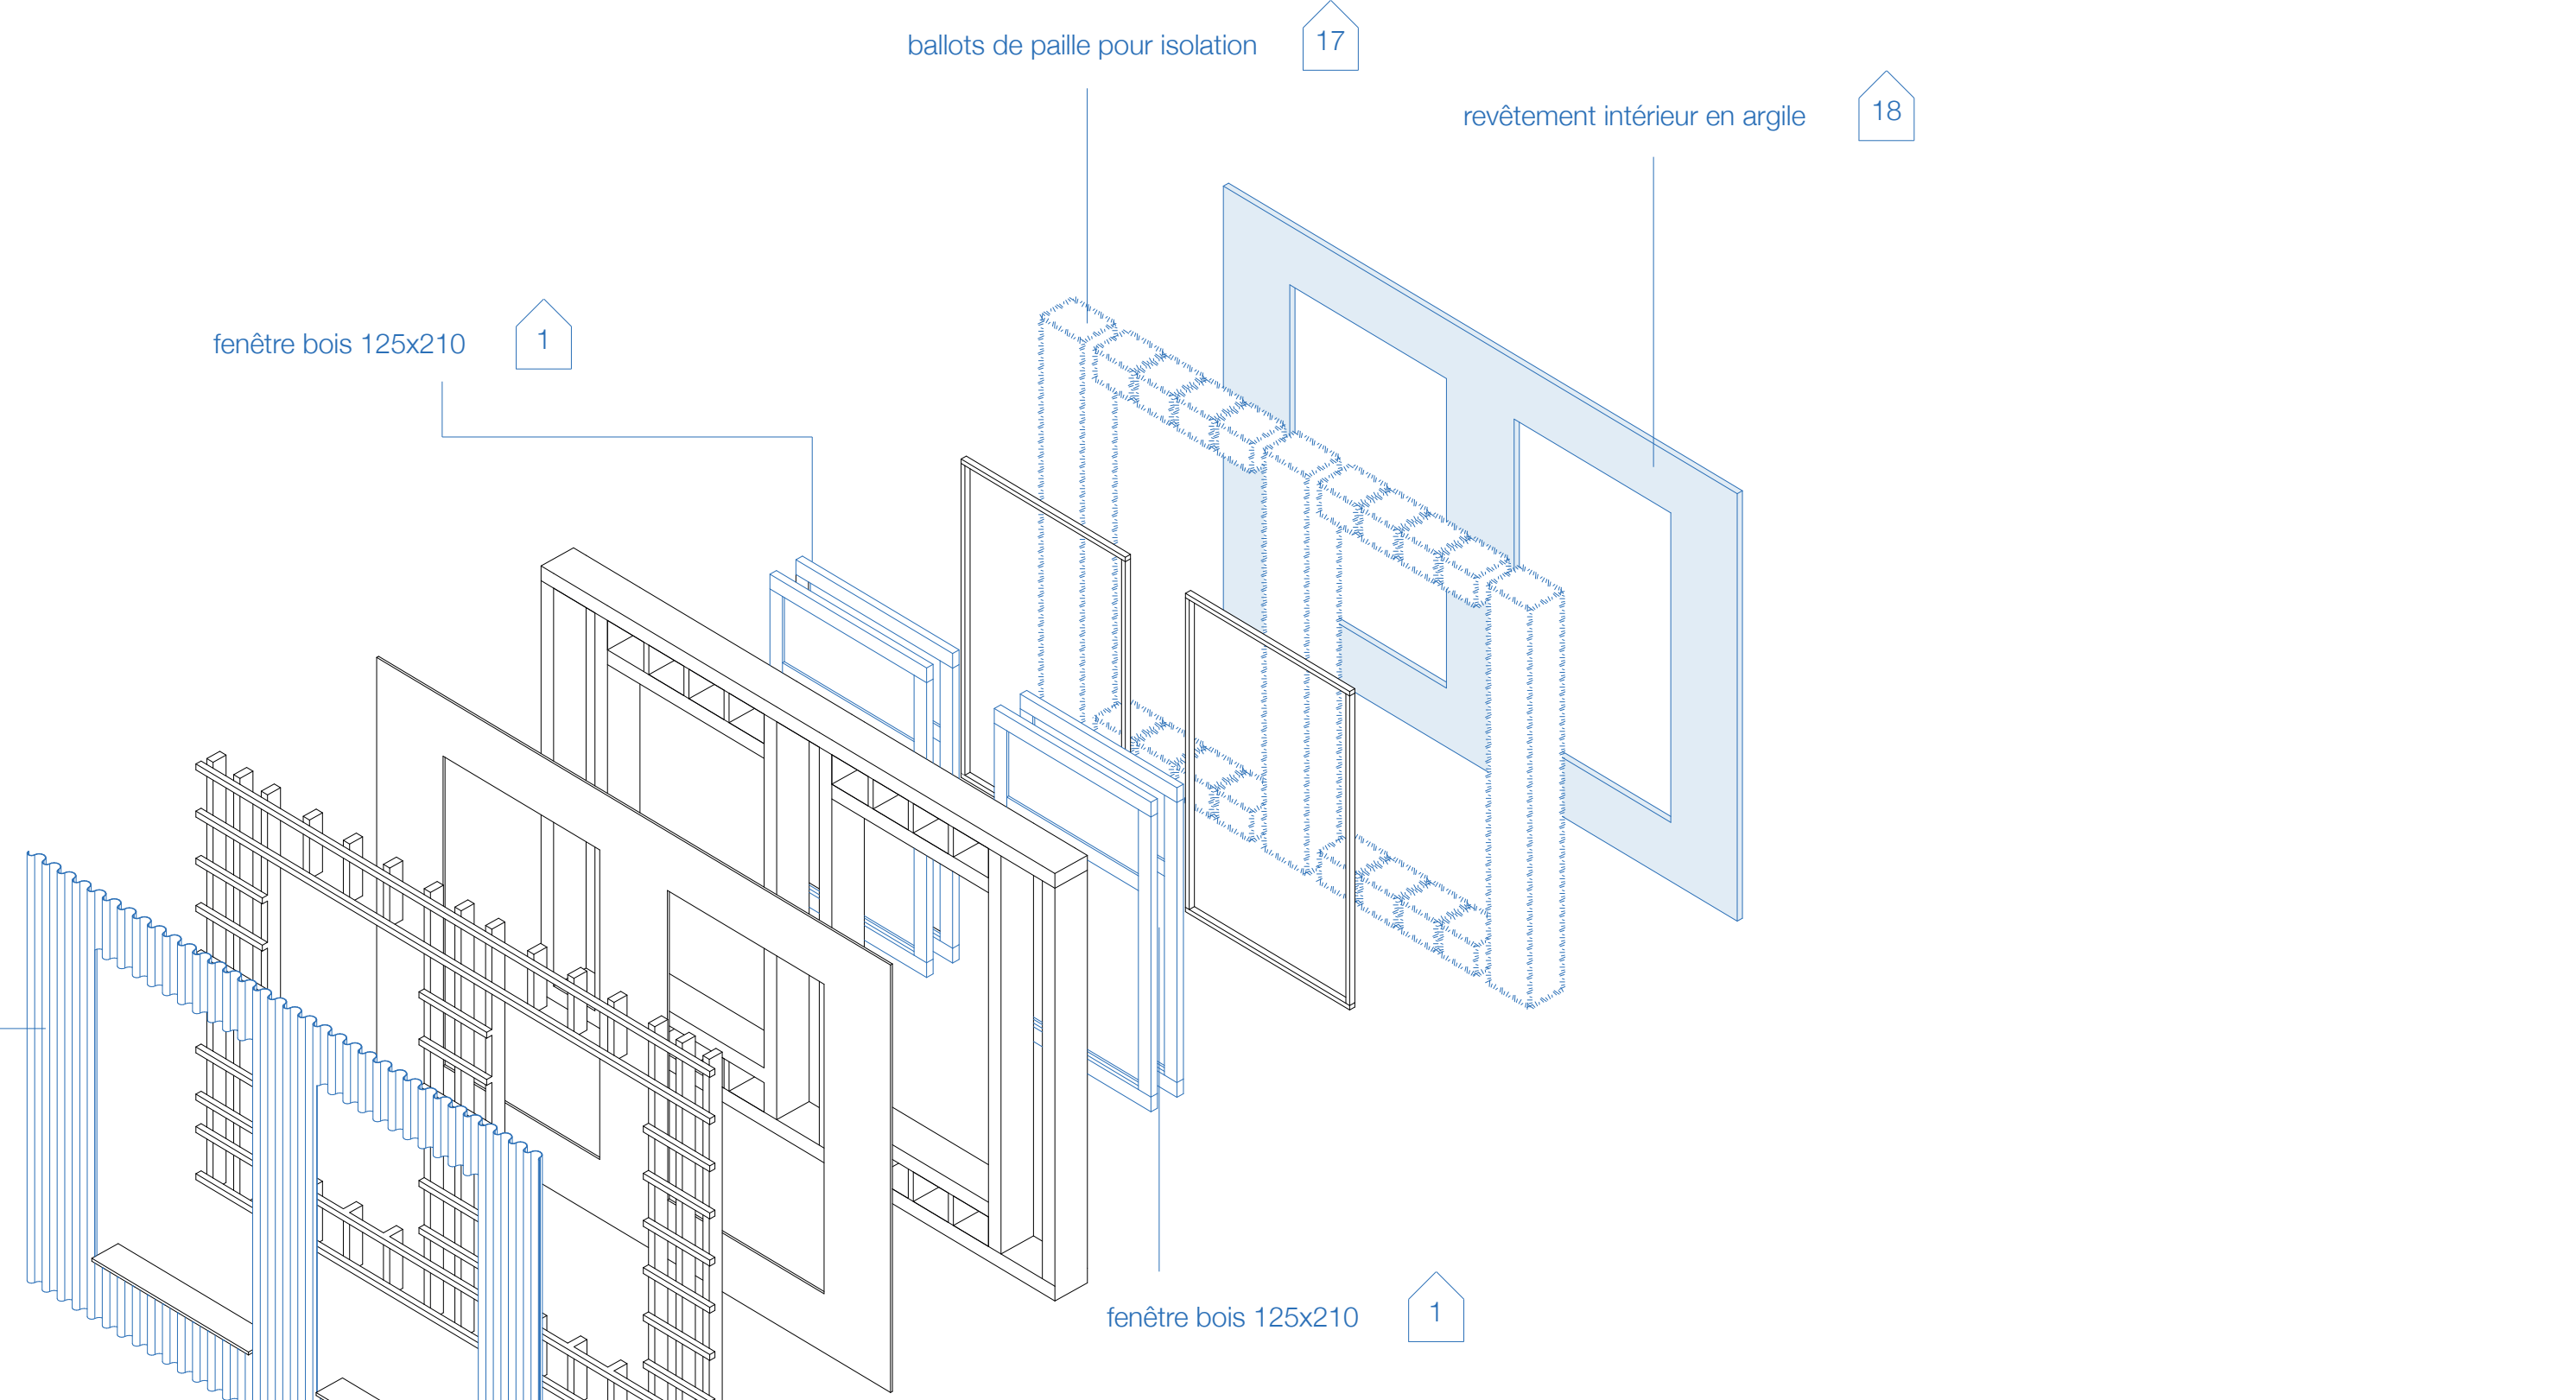

principe de façade
échelle 1:50



fragment de façade
échelle 1:20



Vue depuis la promenade de la Dîce