



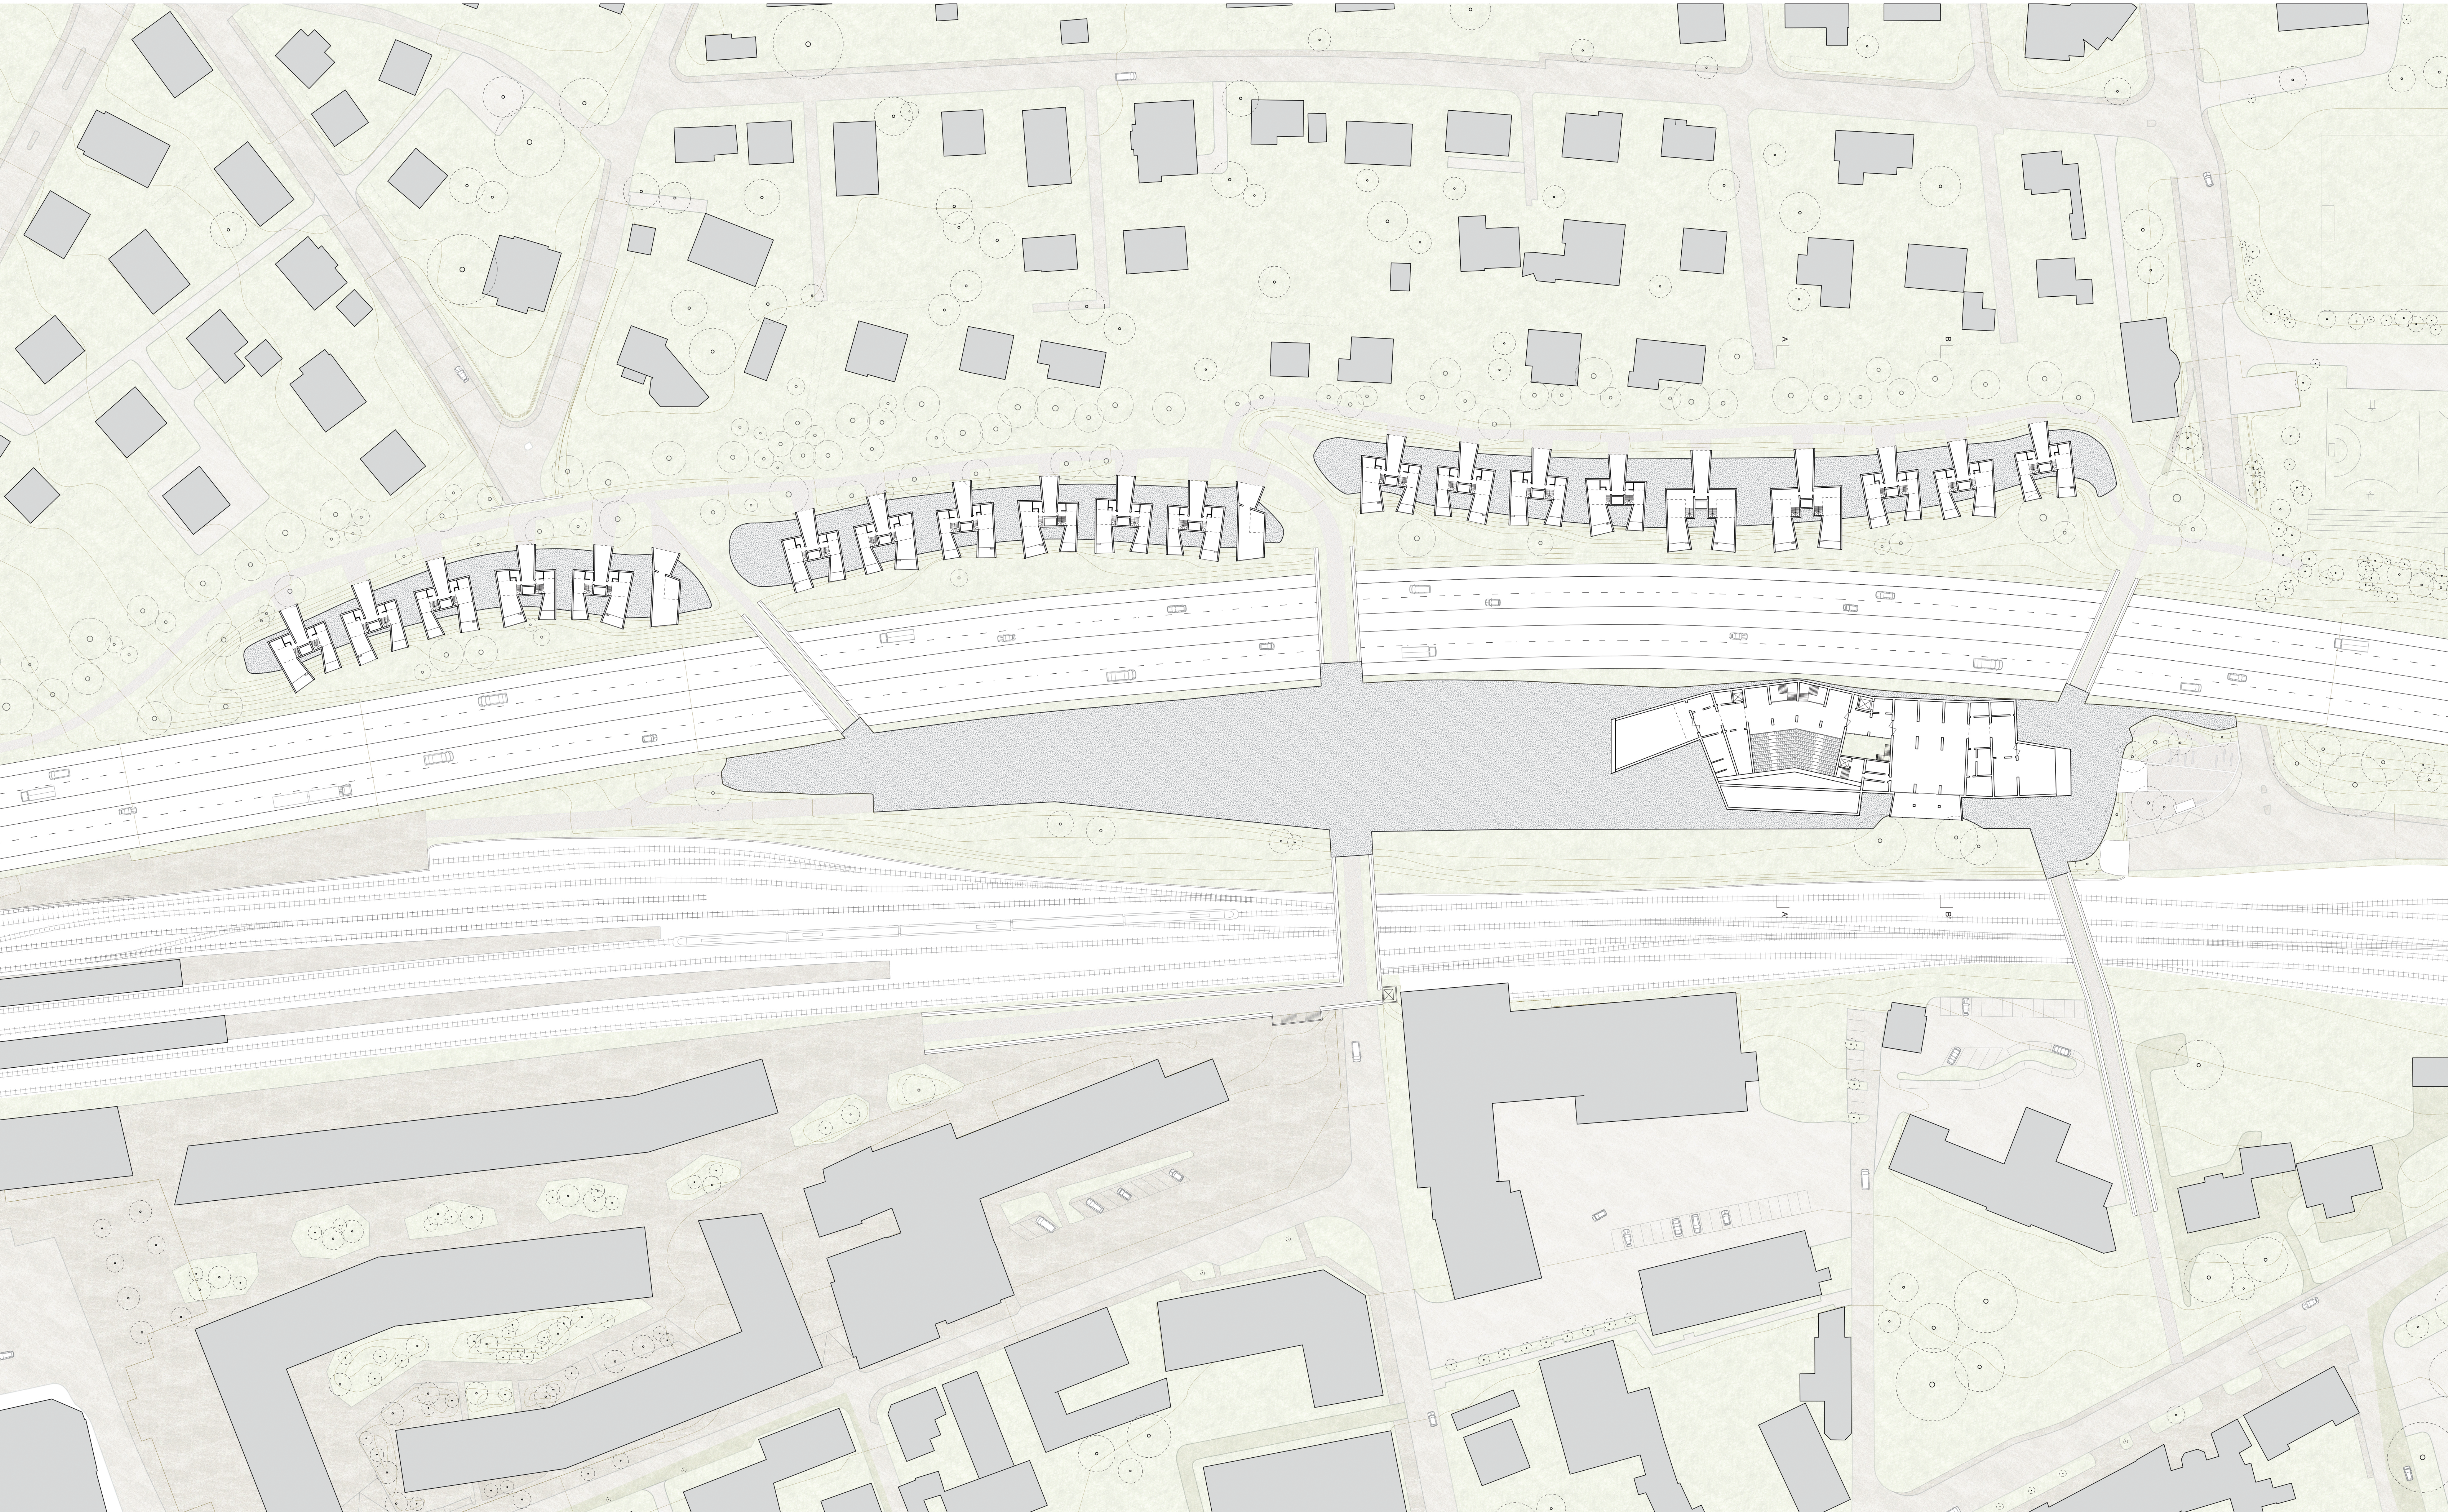


Pianta al suolo

1:500

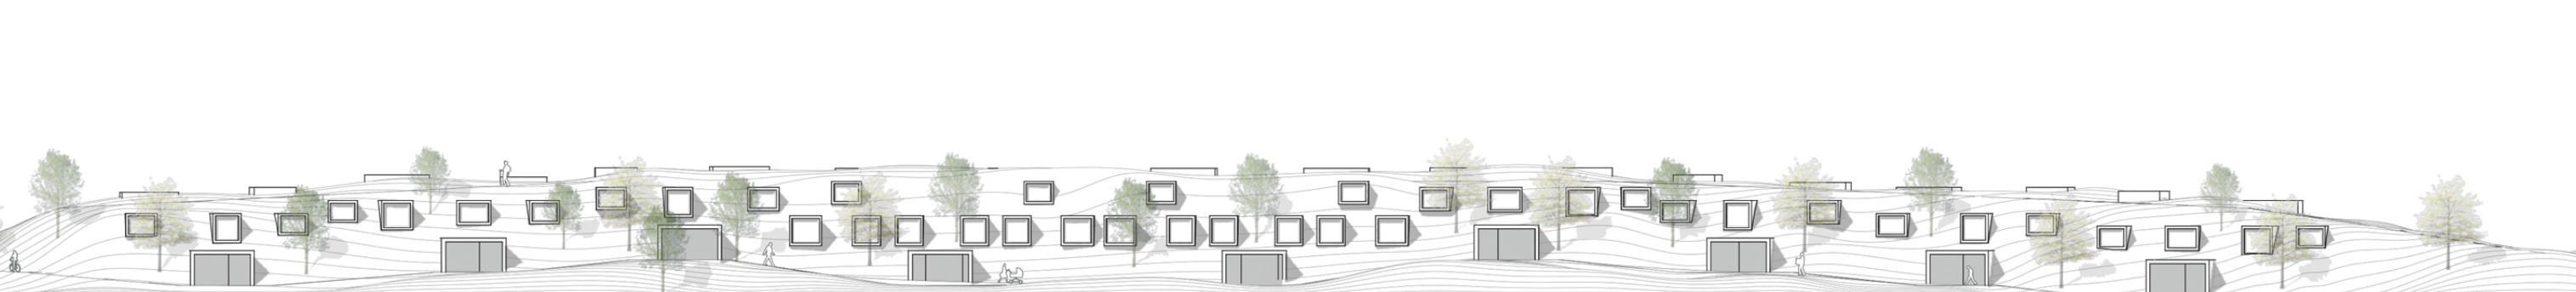

Élévation Nord - logments - Butte paysagère

1:500

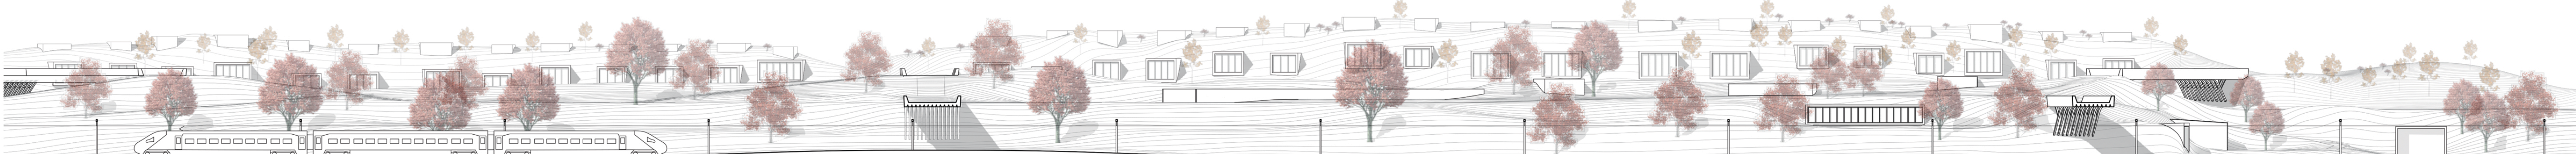

Élévation SUD - île rouge

1:500