


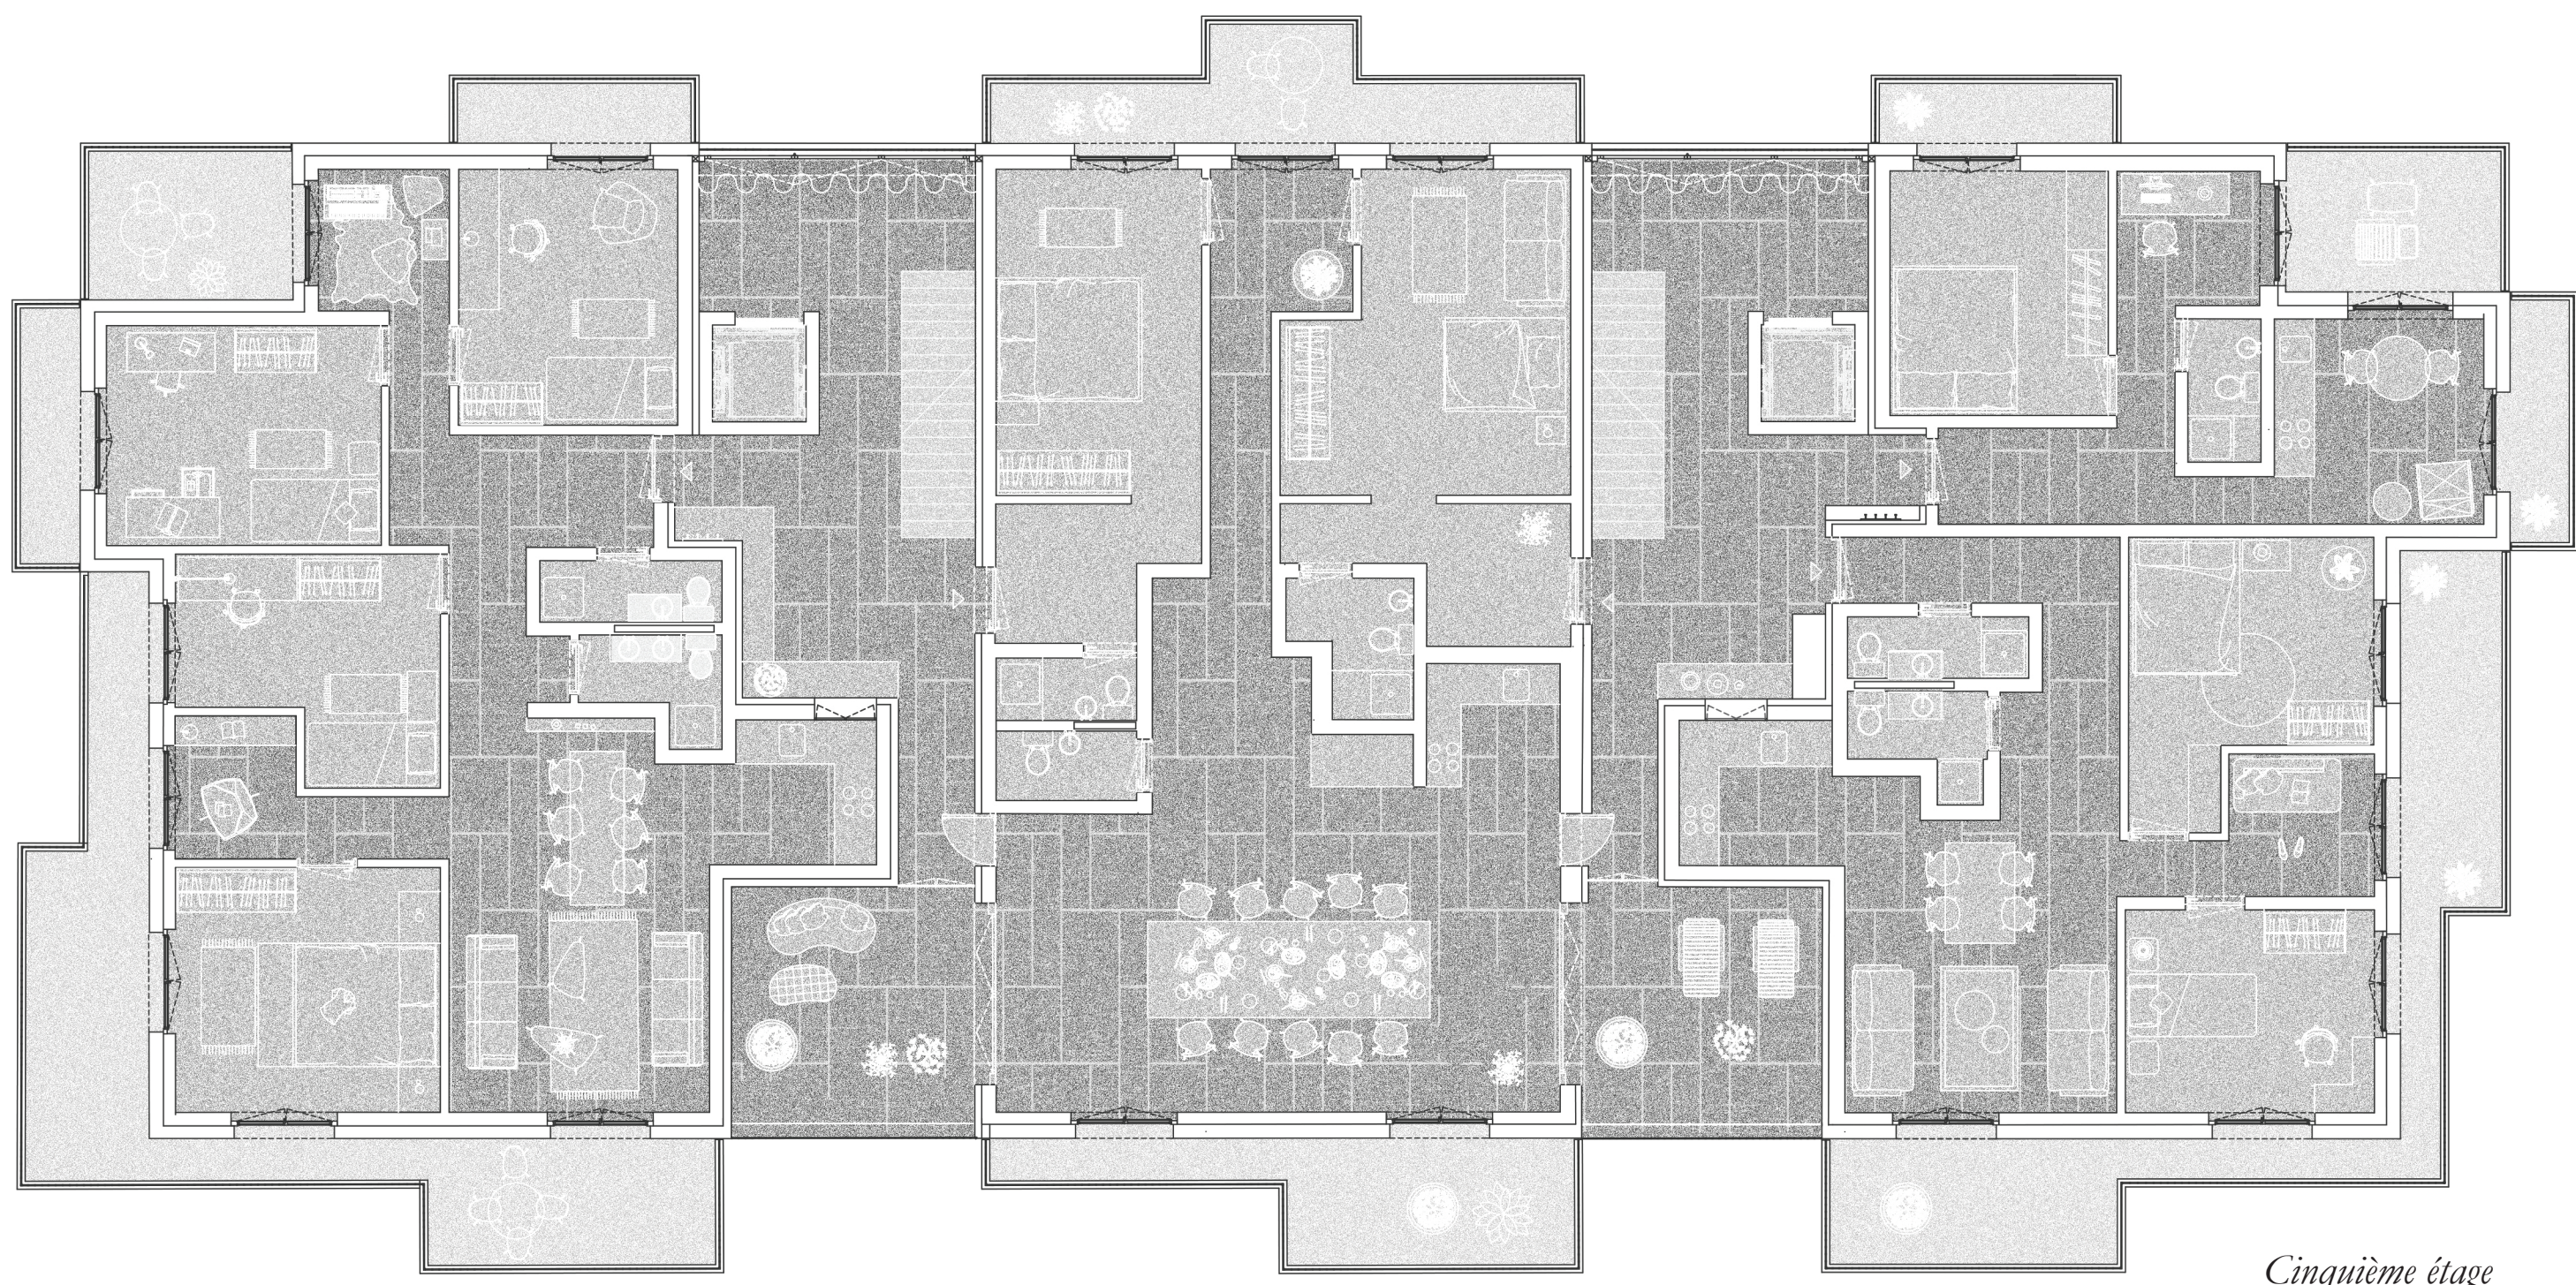

*Cinquième étage*