



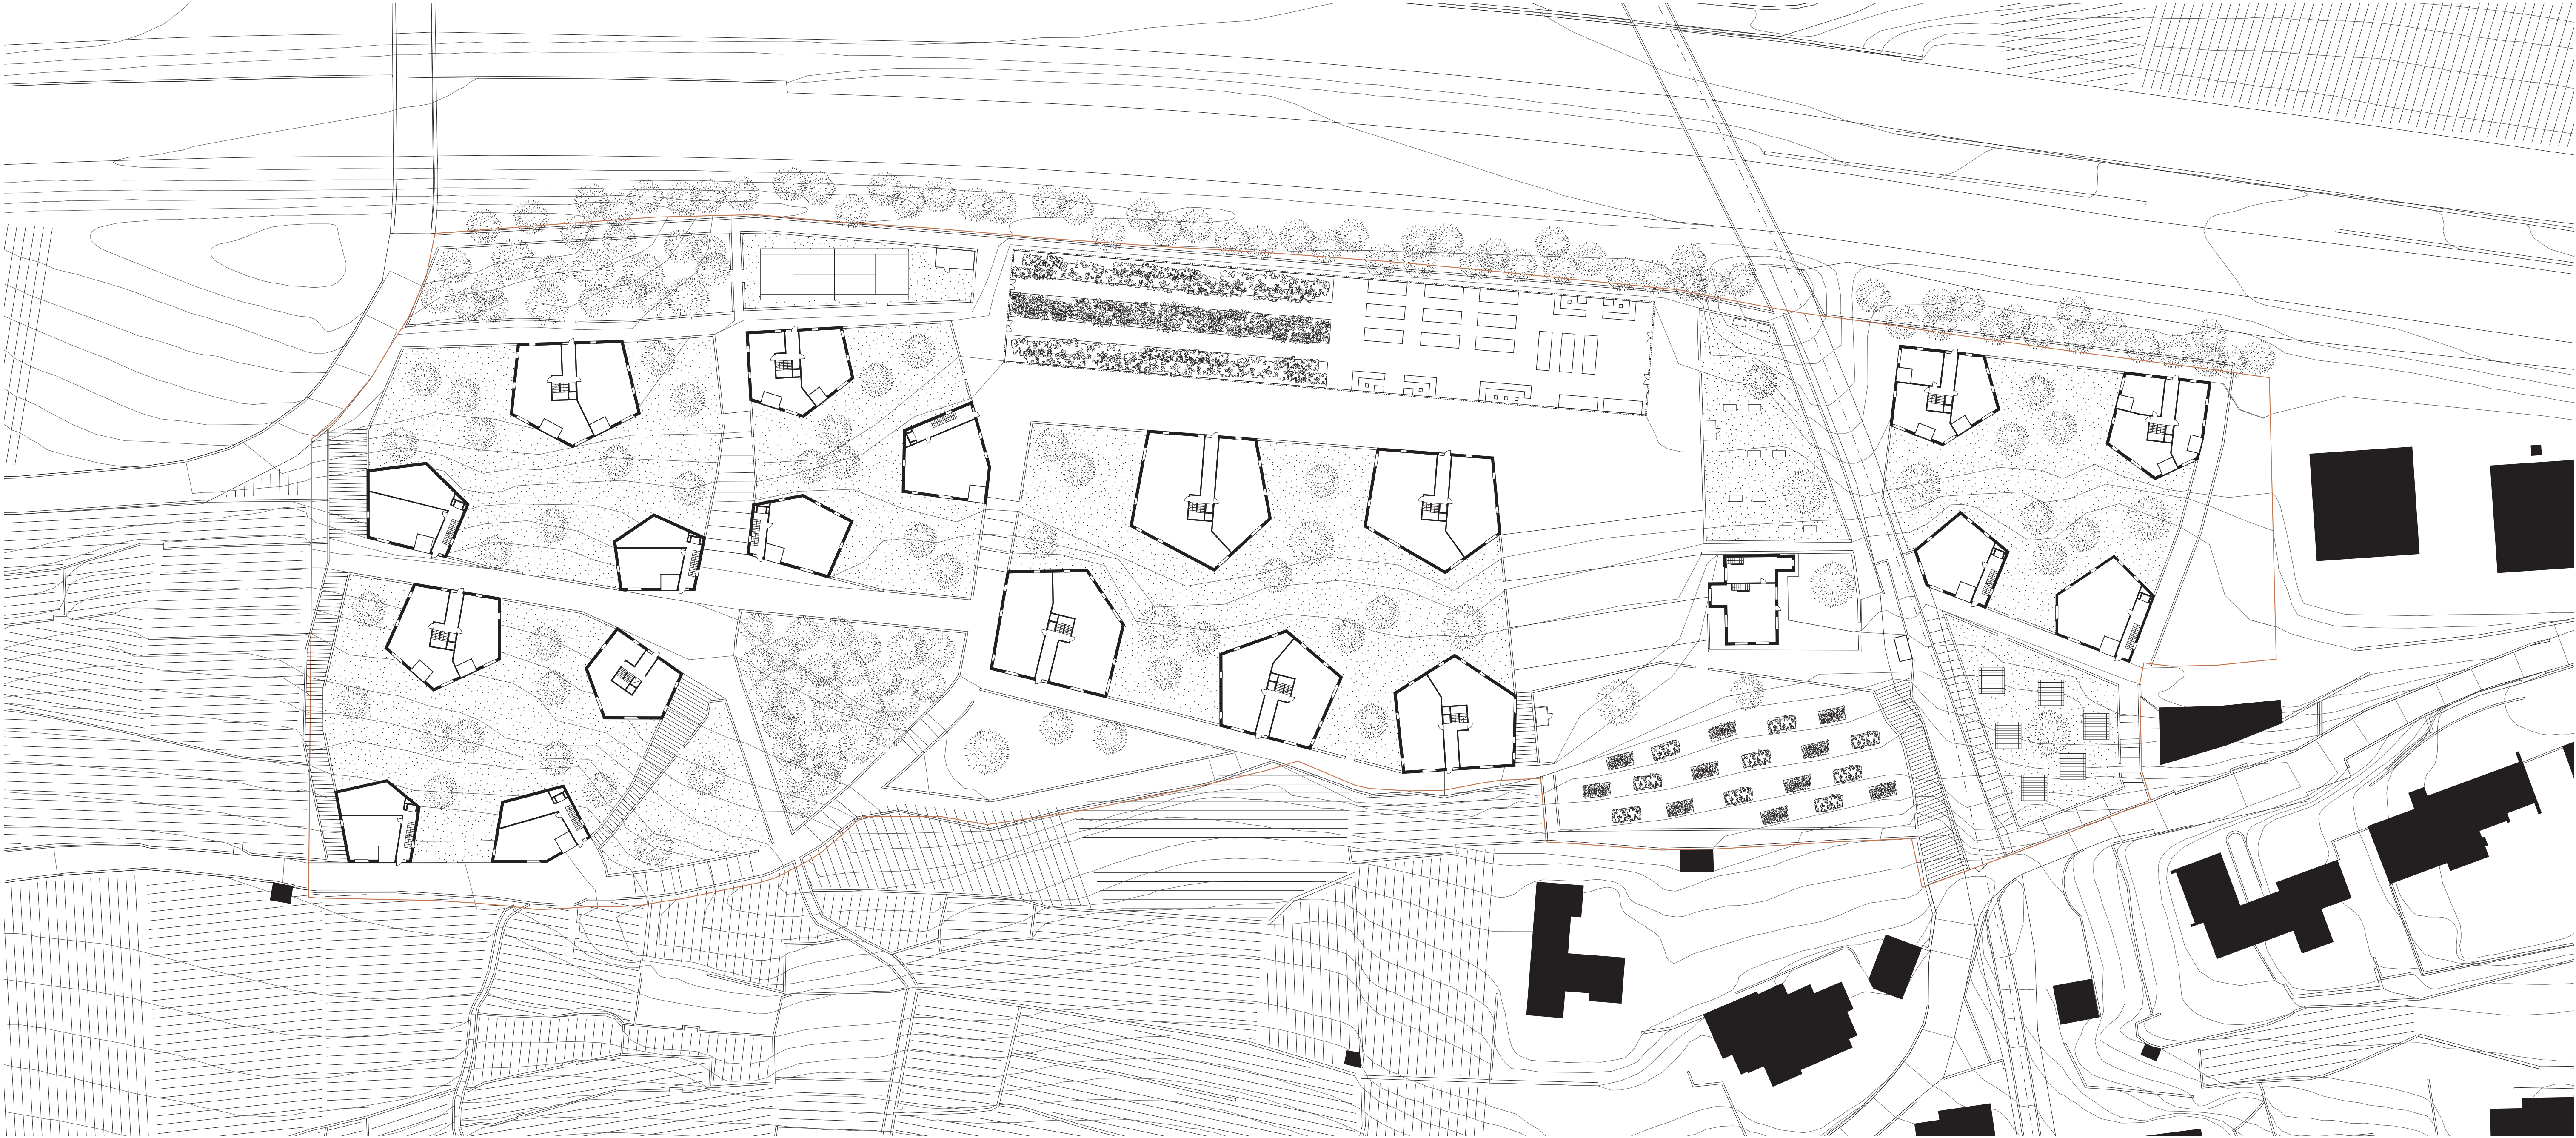

Plan des rez-de-chaussée 1:500

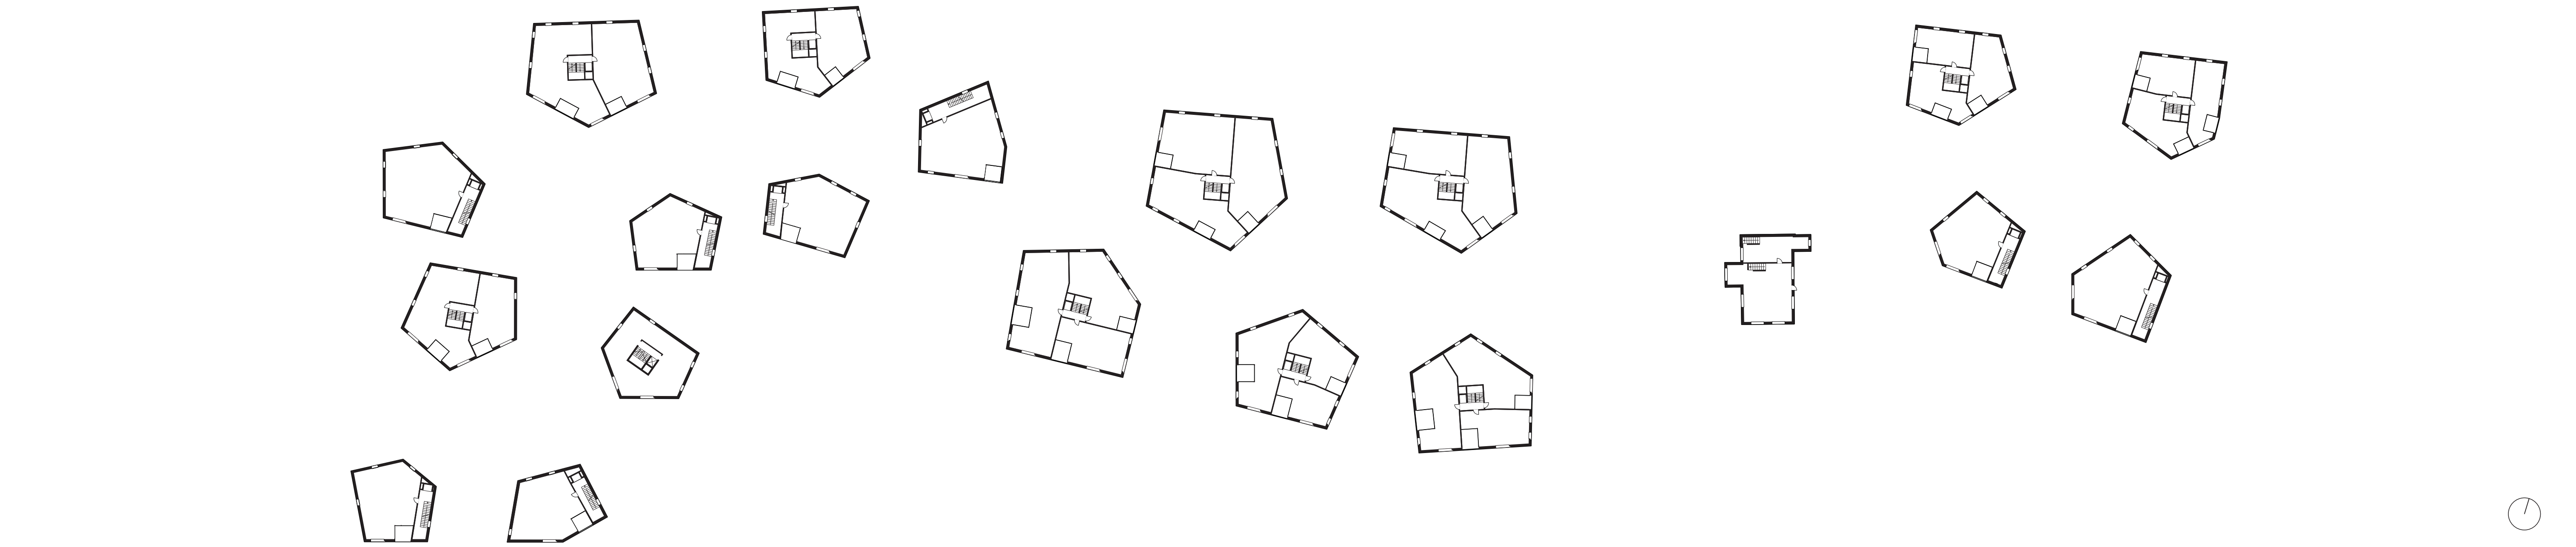

Plan des étages types 1:500