


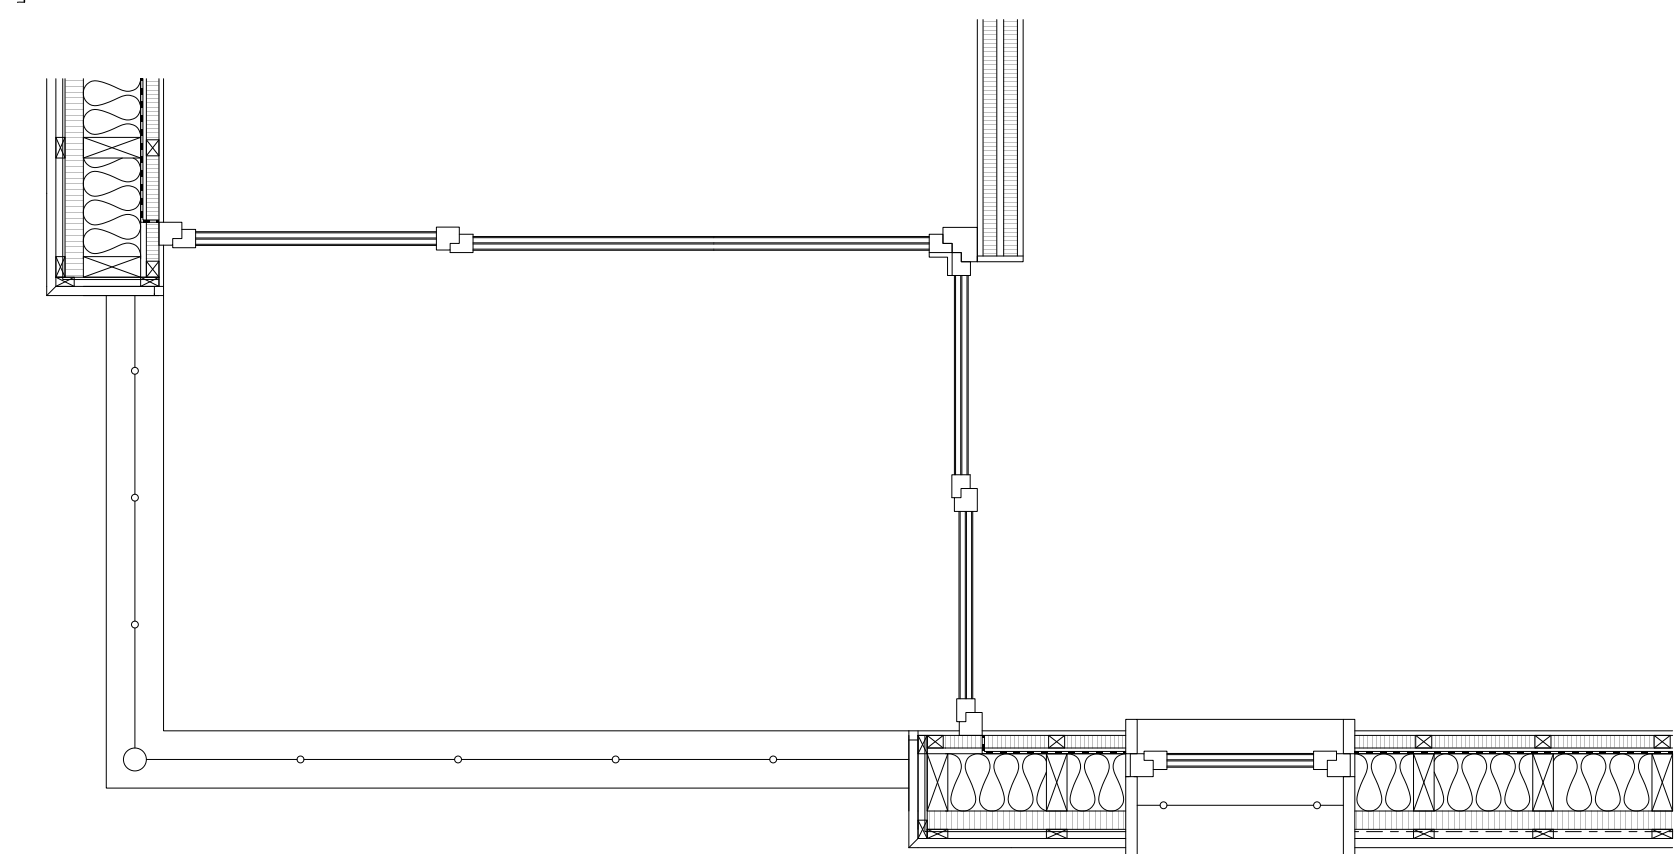

Détail constructif 1:33

