




Coupe longitudinale 1 m Échelle: 1/72^e

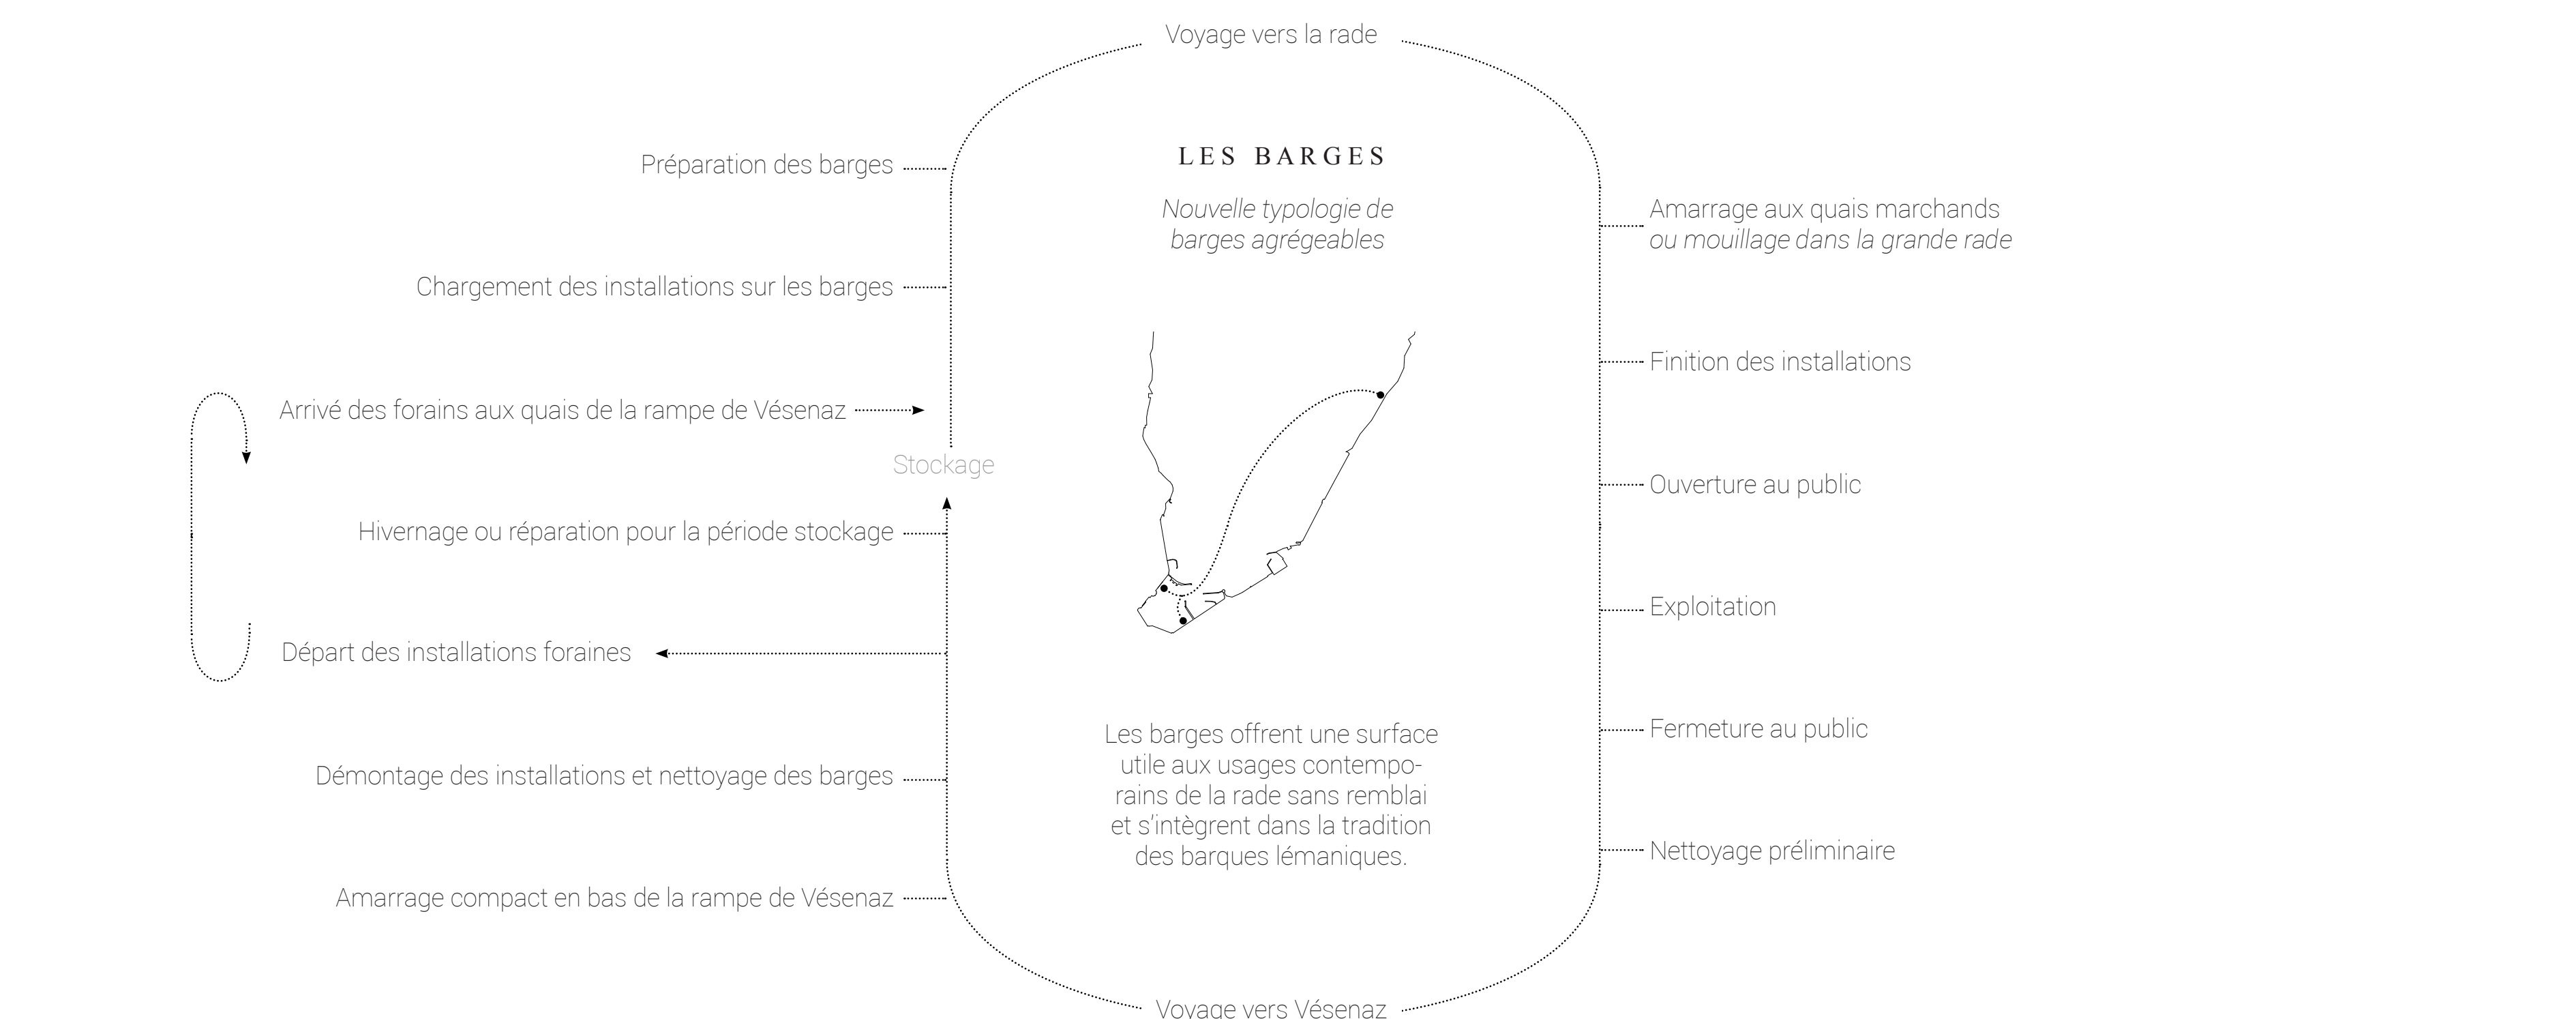


Élévation longitudinale 1 m Échelle: 1/72^e

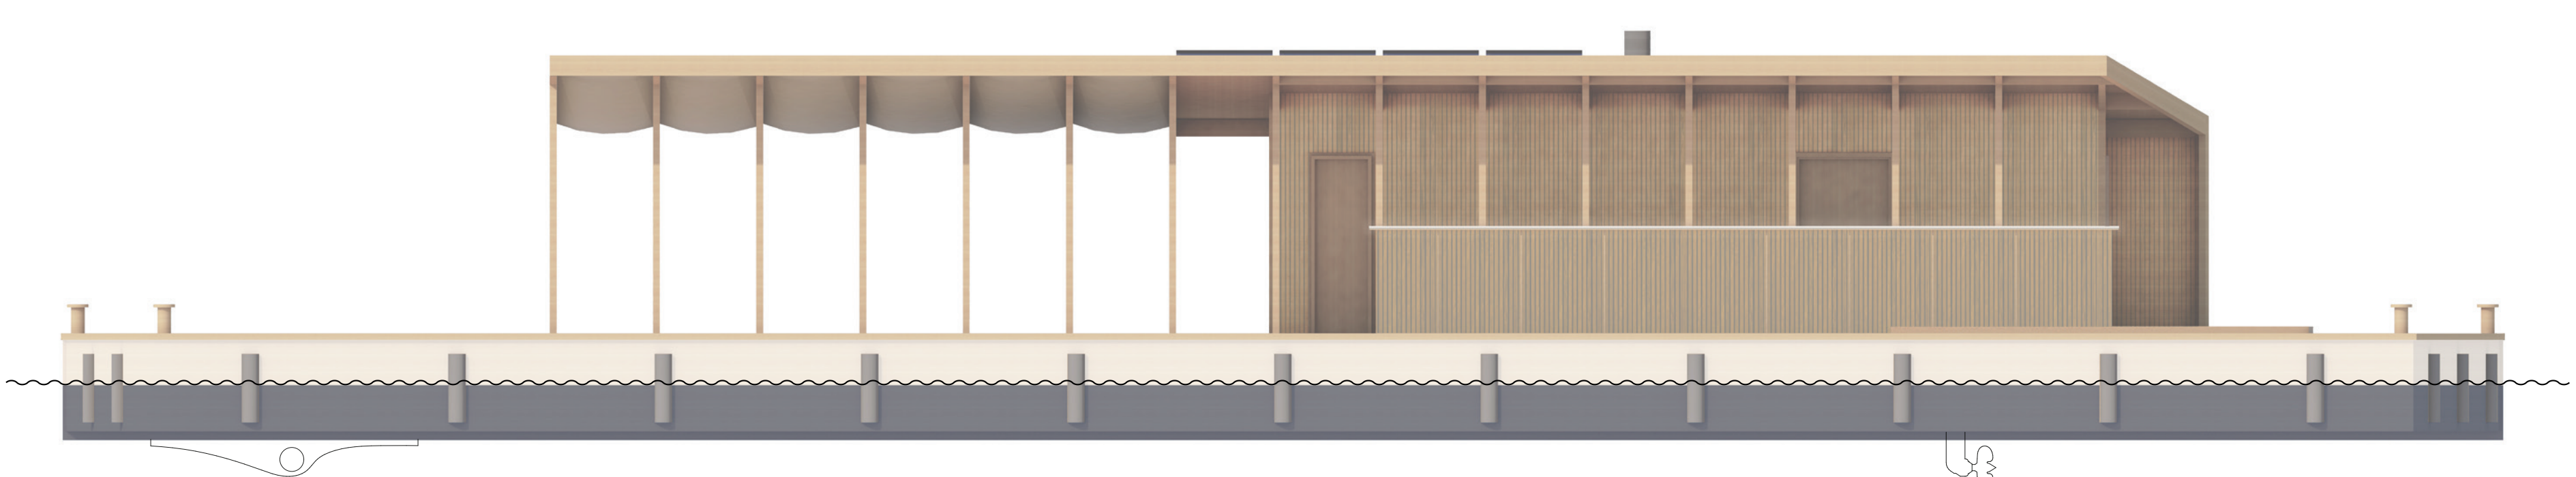


Coupe longitudinale d'une barge 1 m Échelle: 1/25^e

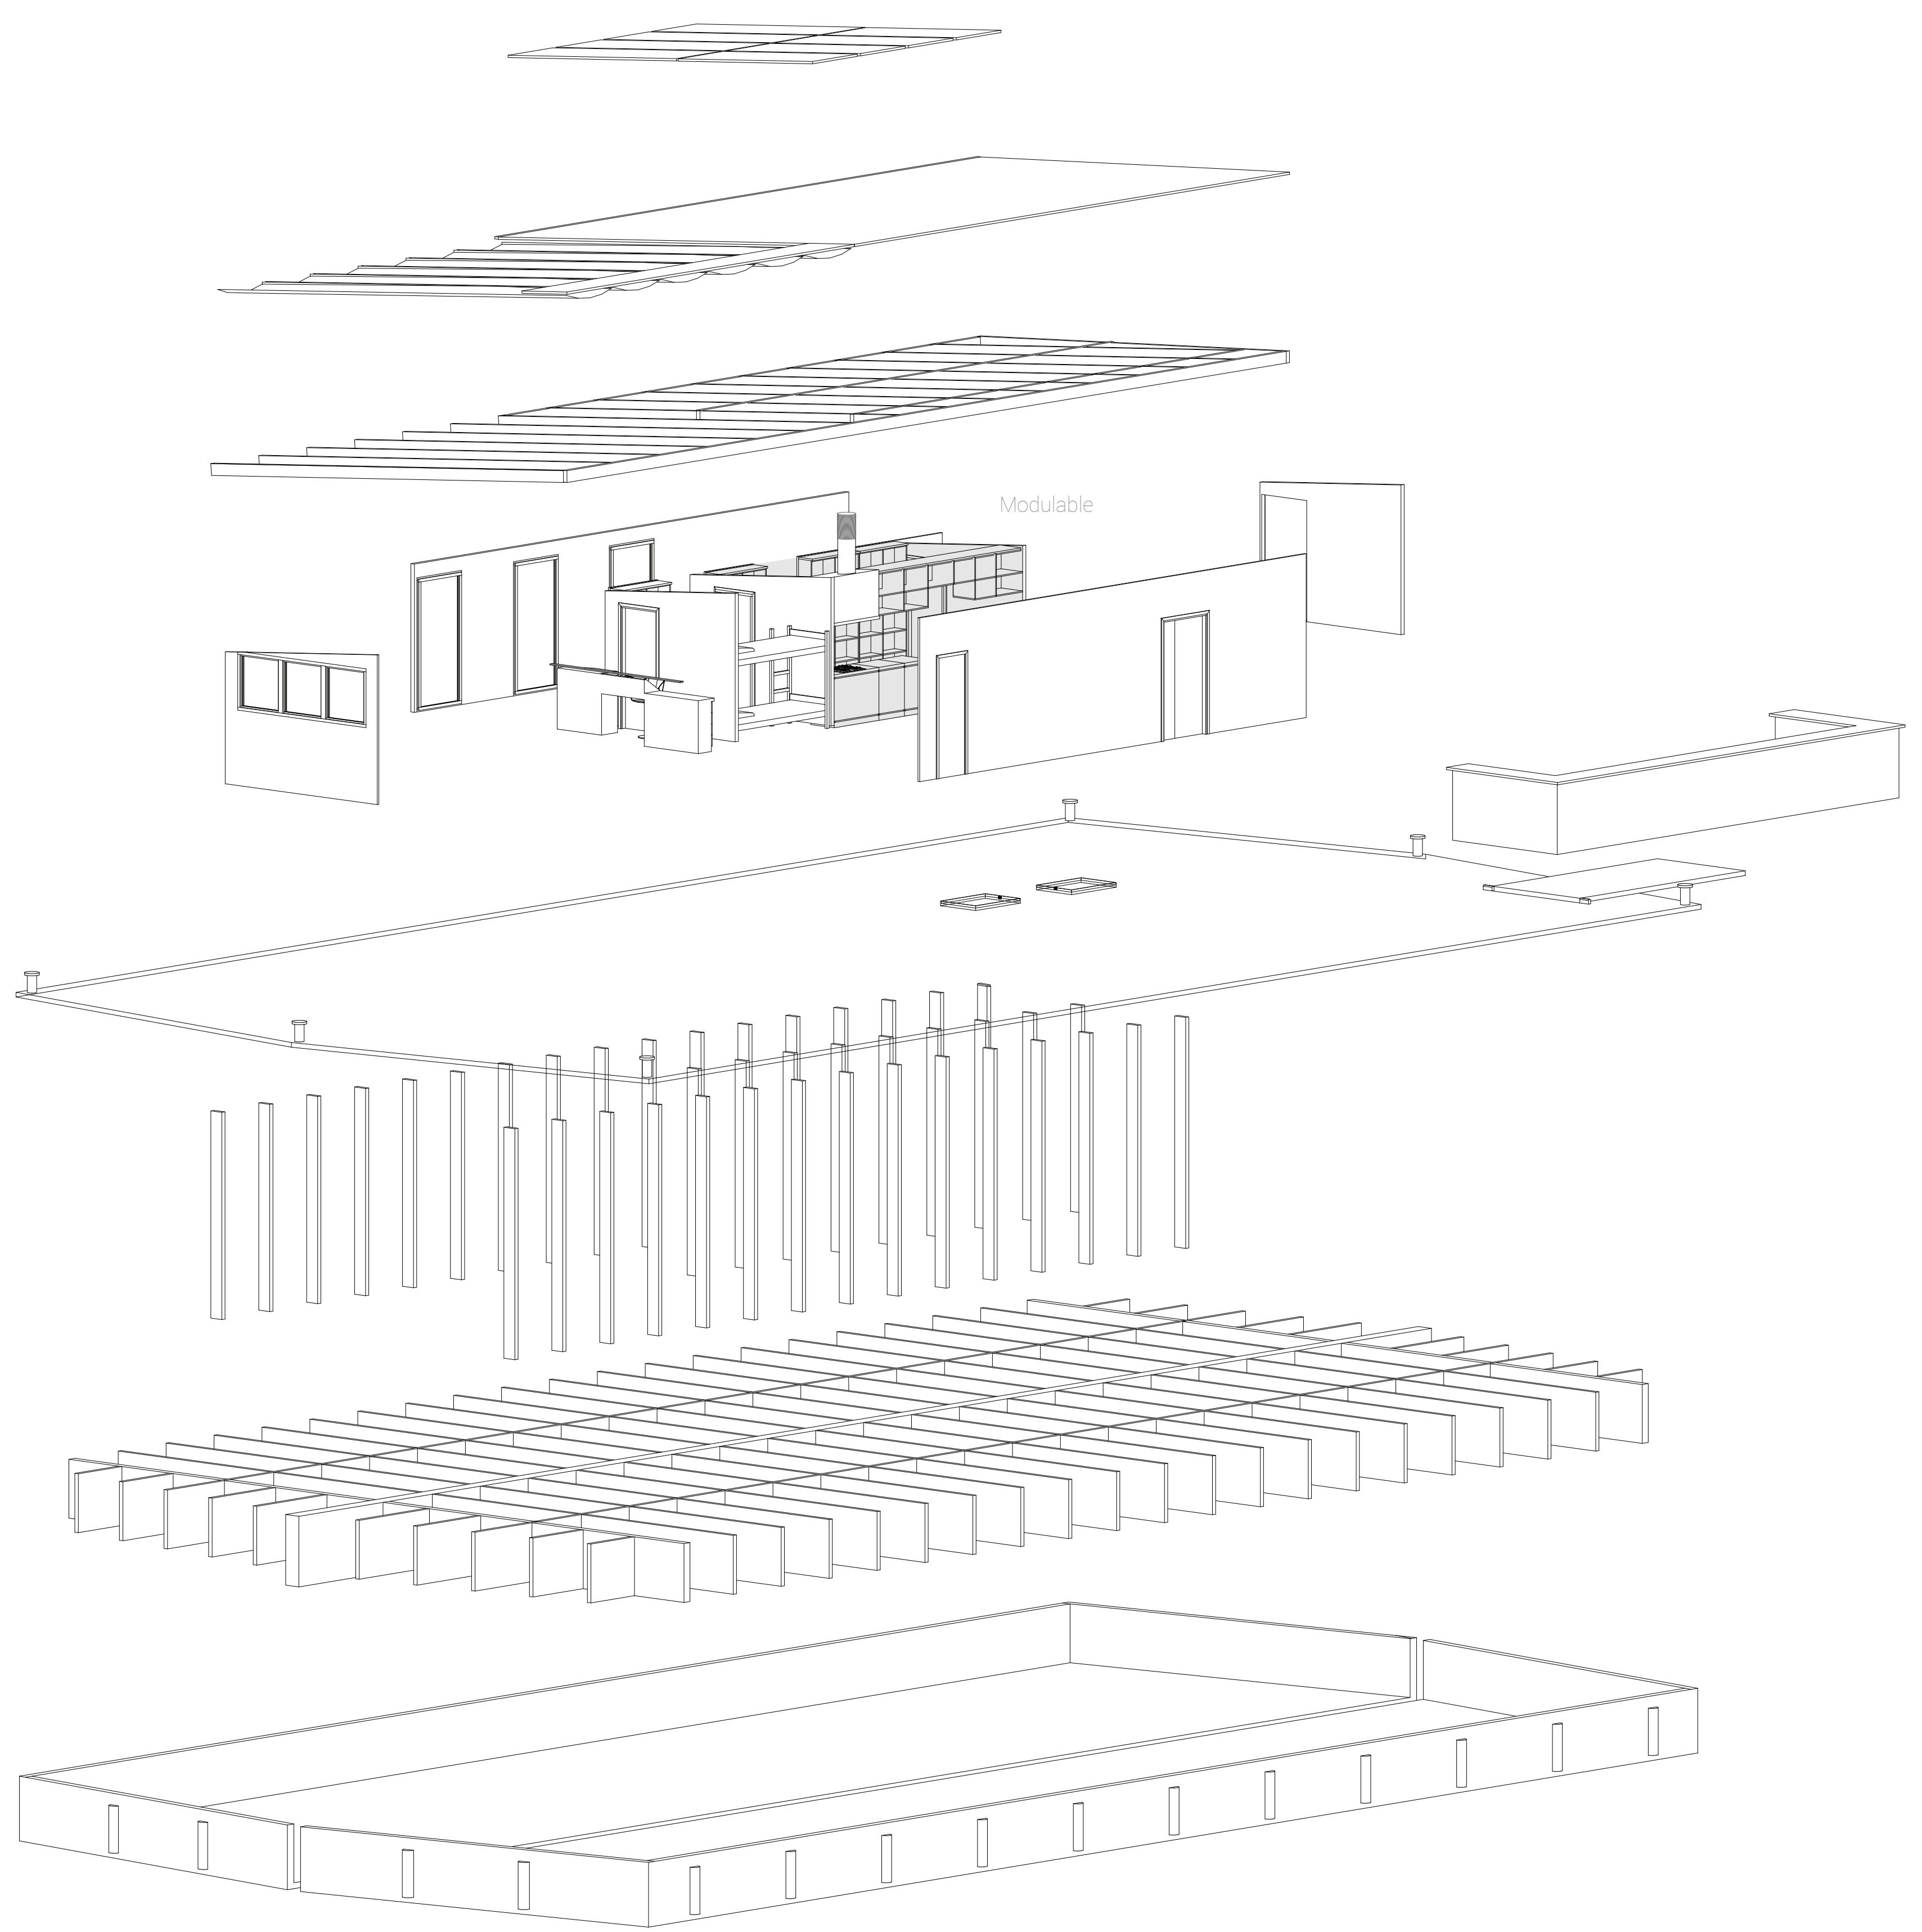


Axonométrie constructive

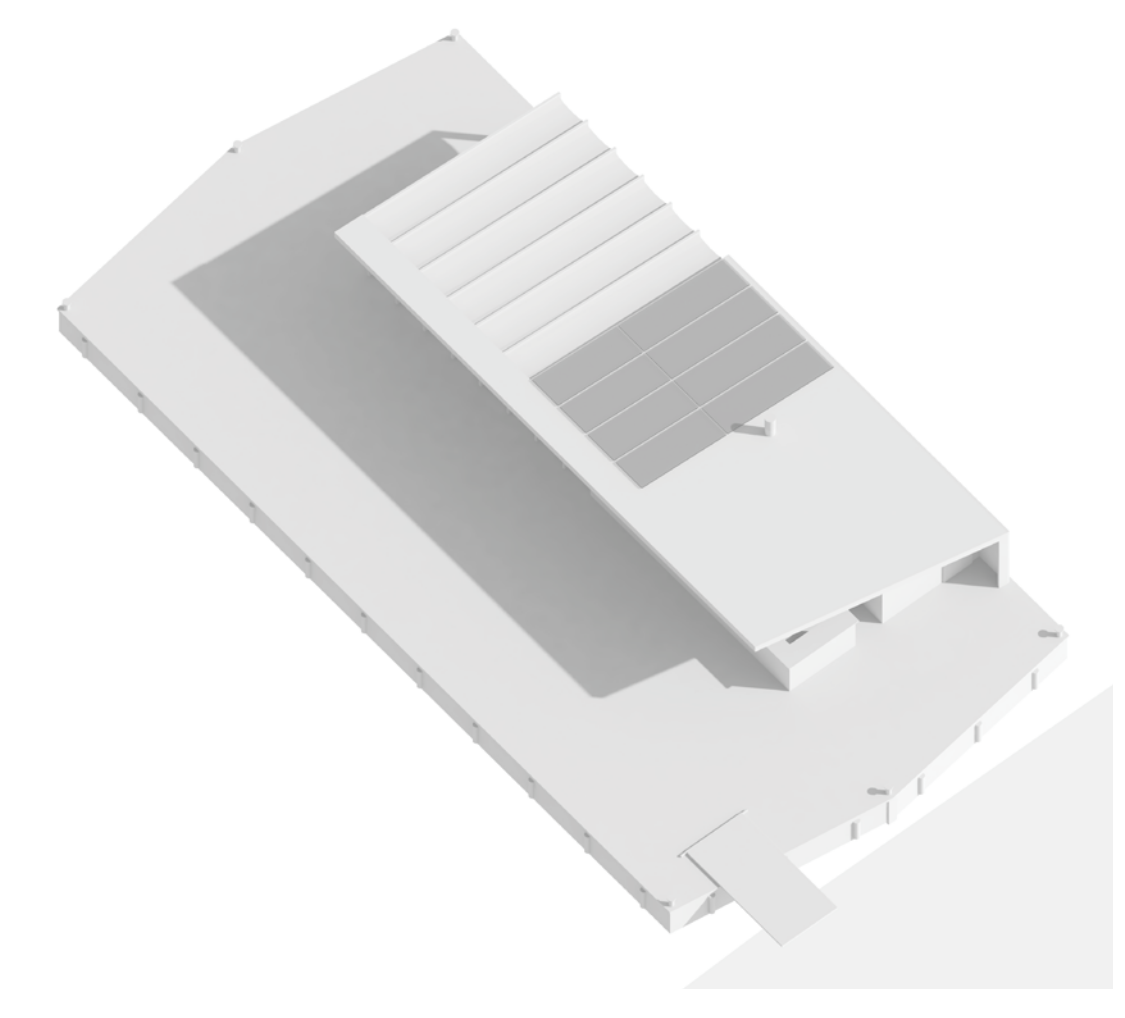


Axonométrie

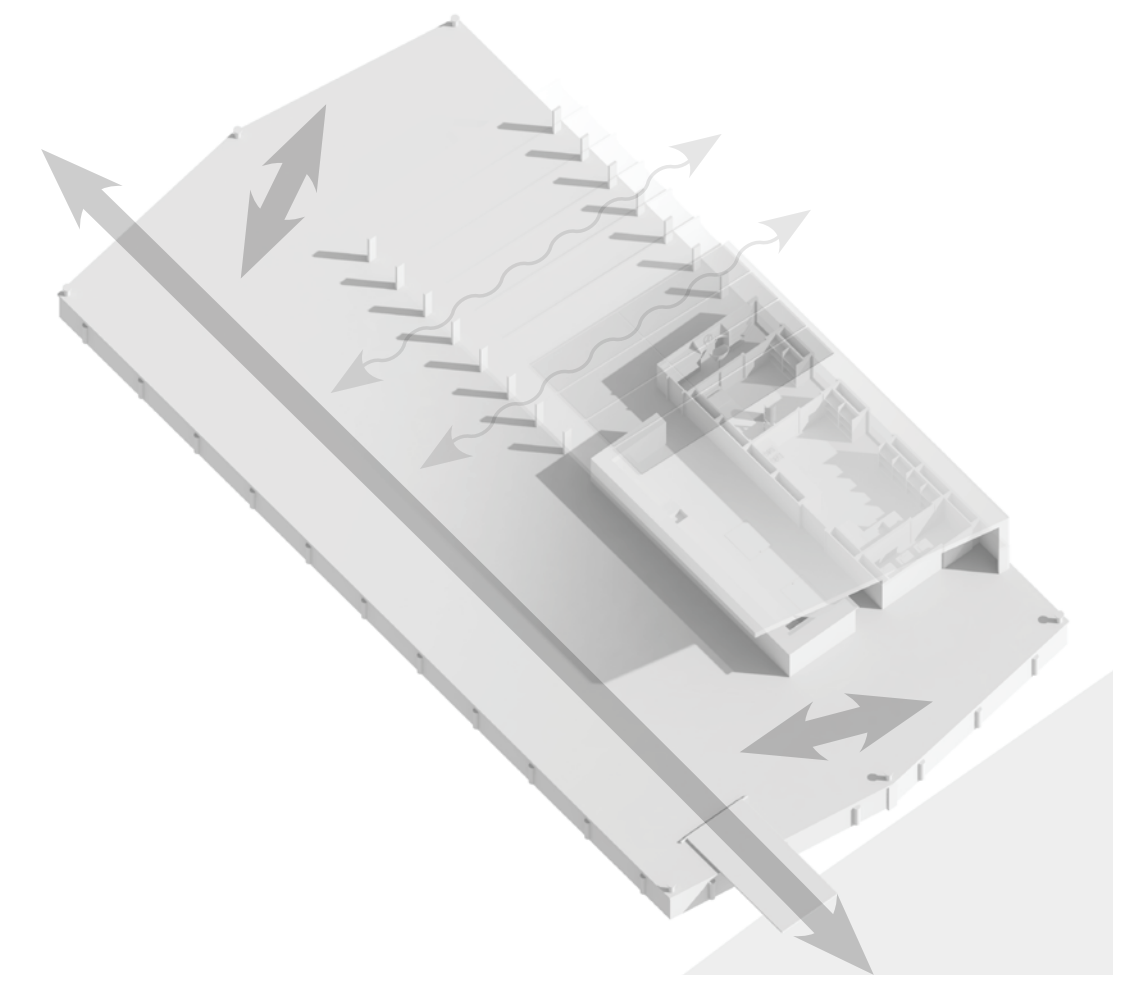


Circulation

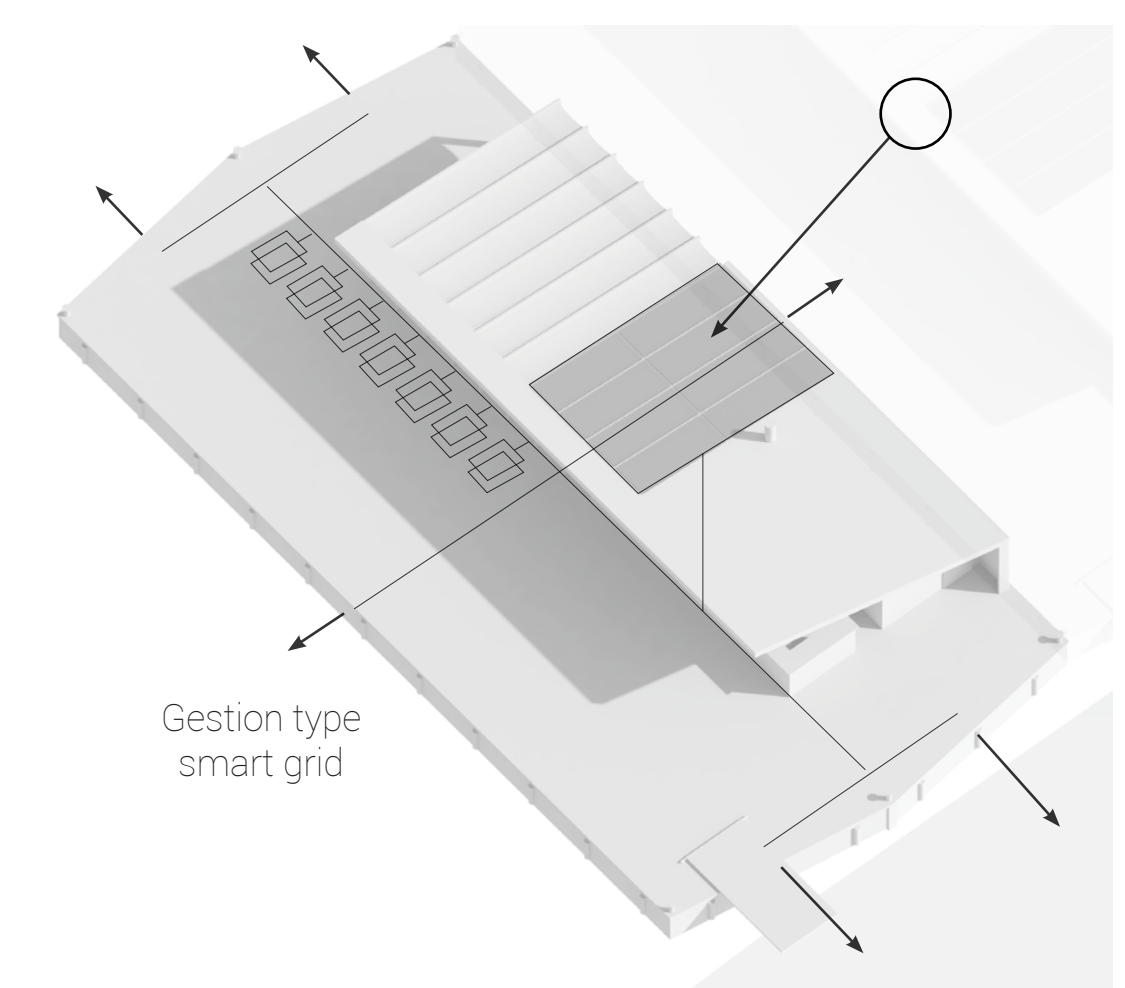

Concept énergétique

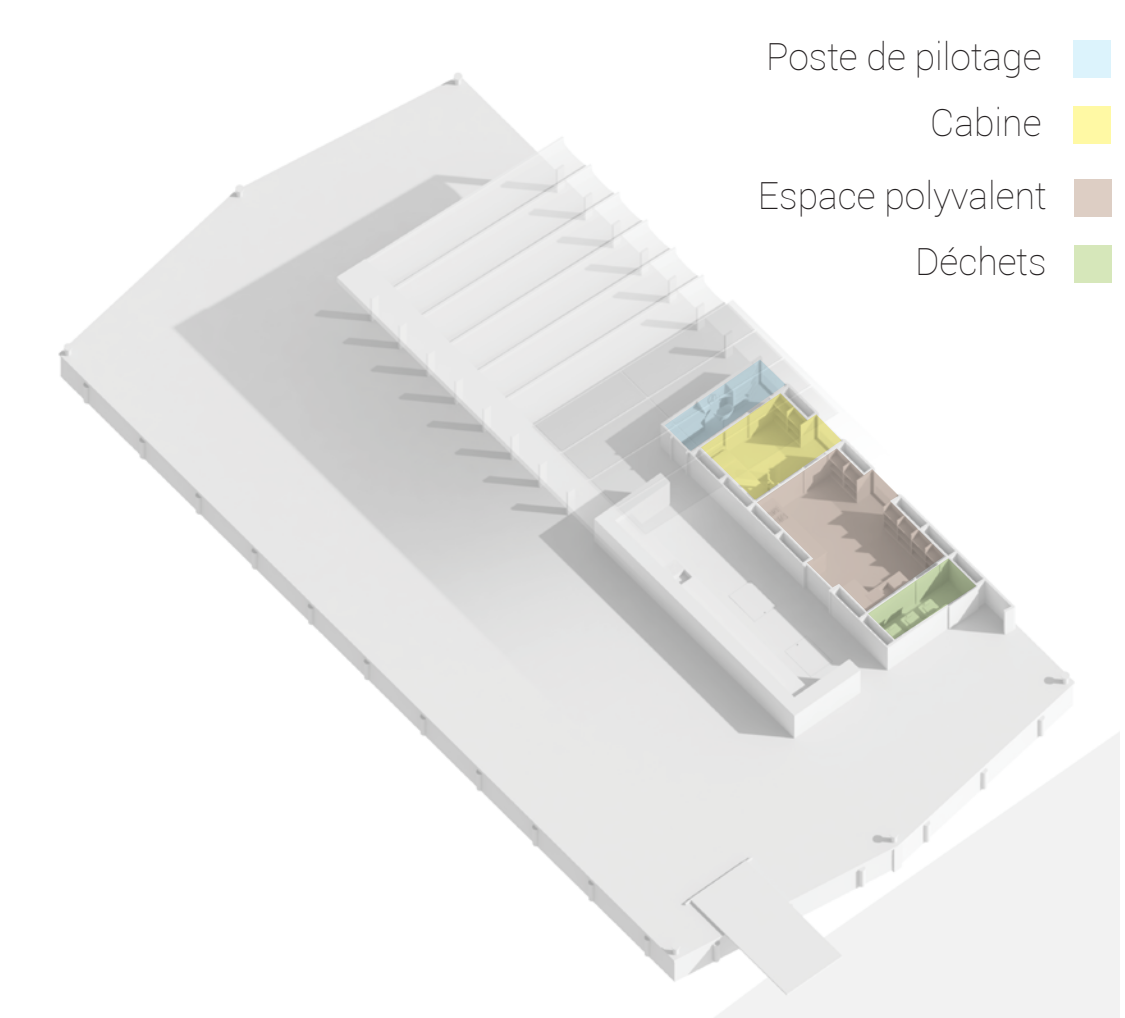

Espaces intérieurs

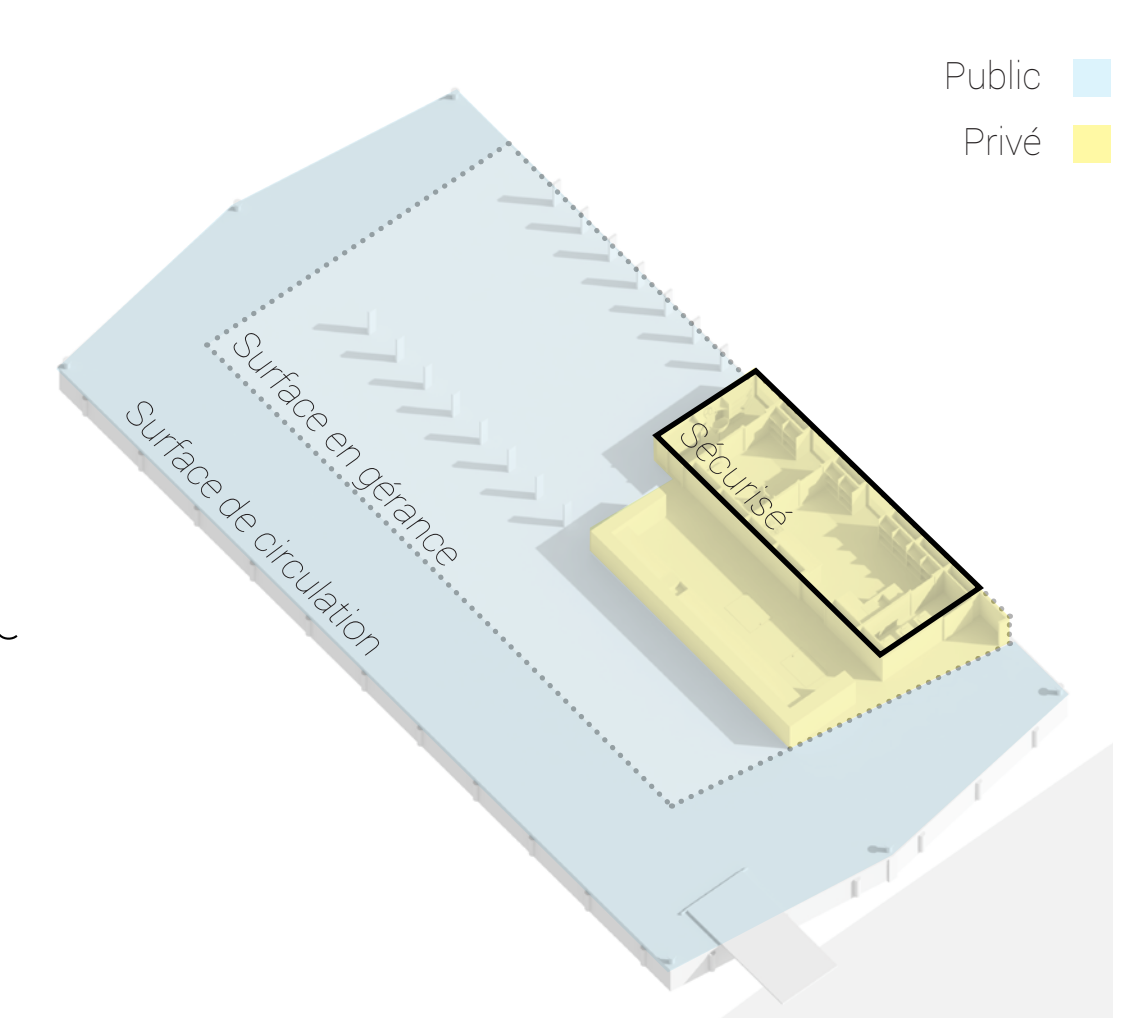

Espaces extérieurs